



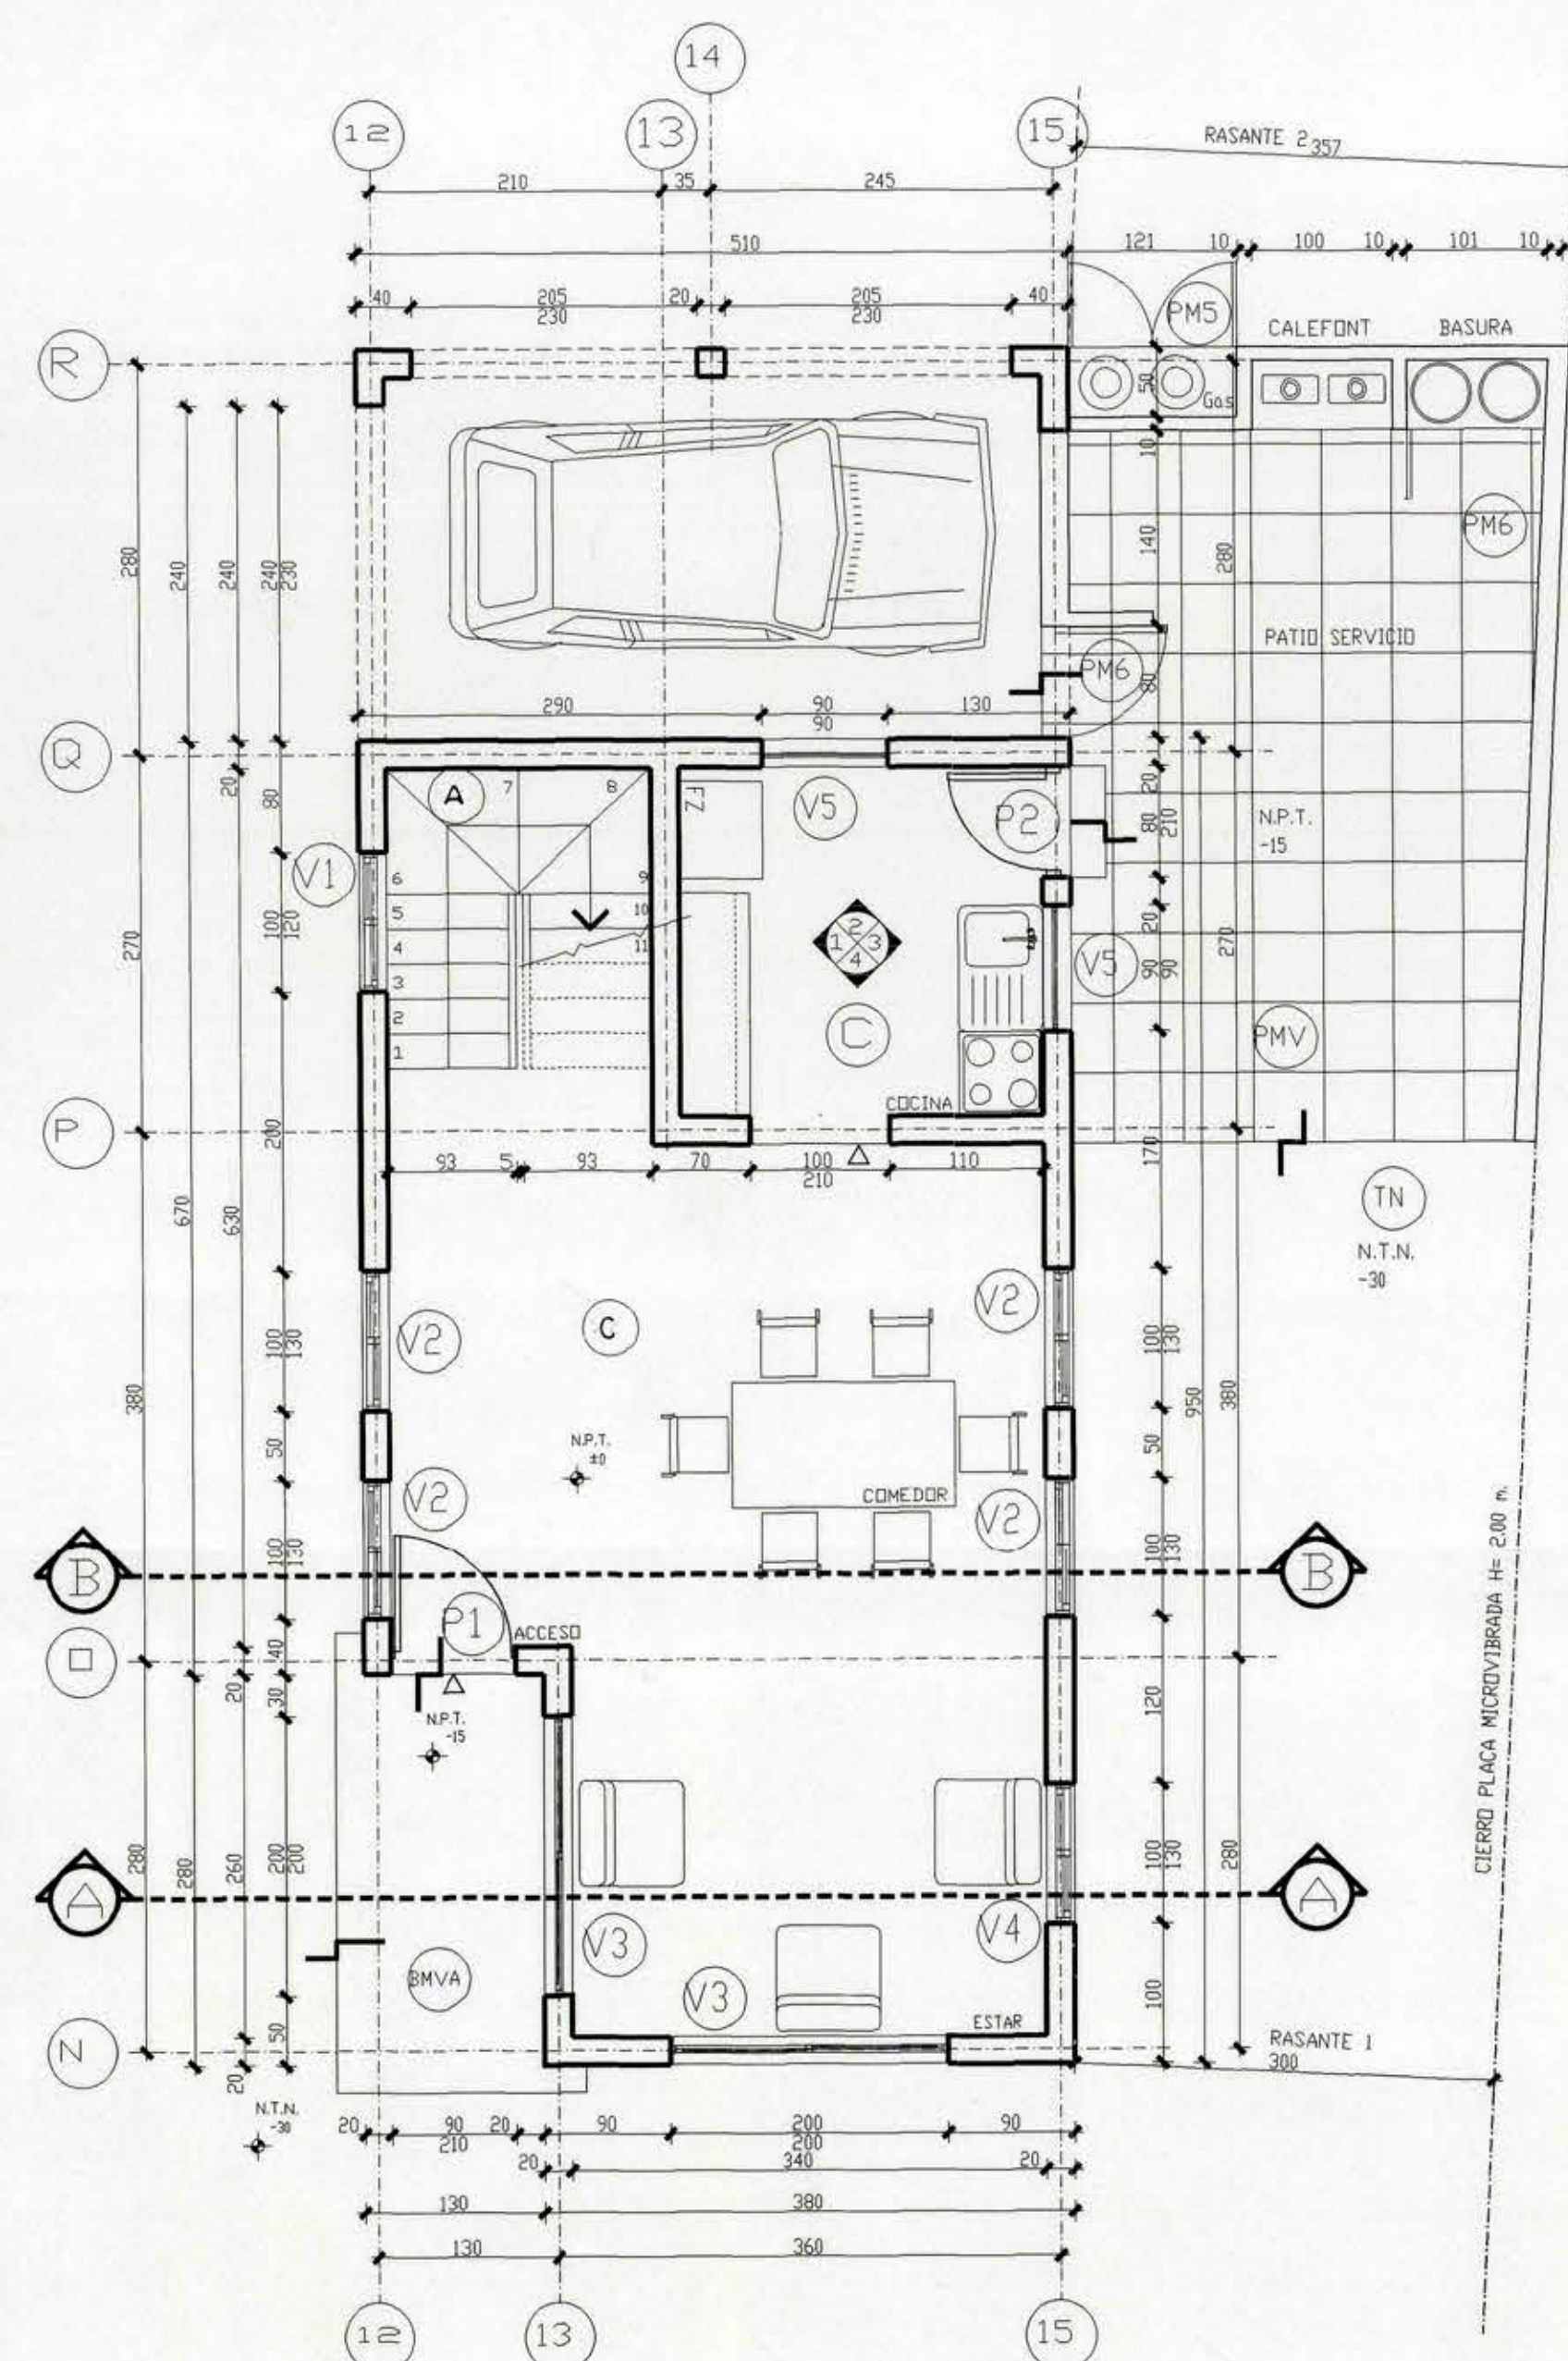


PLANTA ARQUITECTURA
1° PISO
ESCALA 1:50

- SIMBOLOGIA**
- CAMBIO DE PAVIMENTO
 - VER ELEVACION INTERIOR
 - PAVIMENTO BALDOSA MICROVIBRADA LISA 30*30
 - PAVIMENTO BALDOSA MICROVIBRADA ANTIDESLIZANTE 30*30
 - PAVIMENTO CERAMICA 33*33
 - PASTELON DE MORTERO VIBRADO
 - TERRENO NATURAL

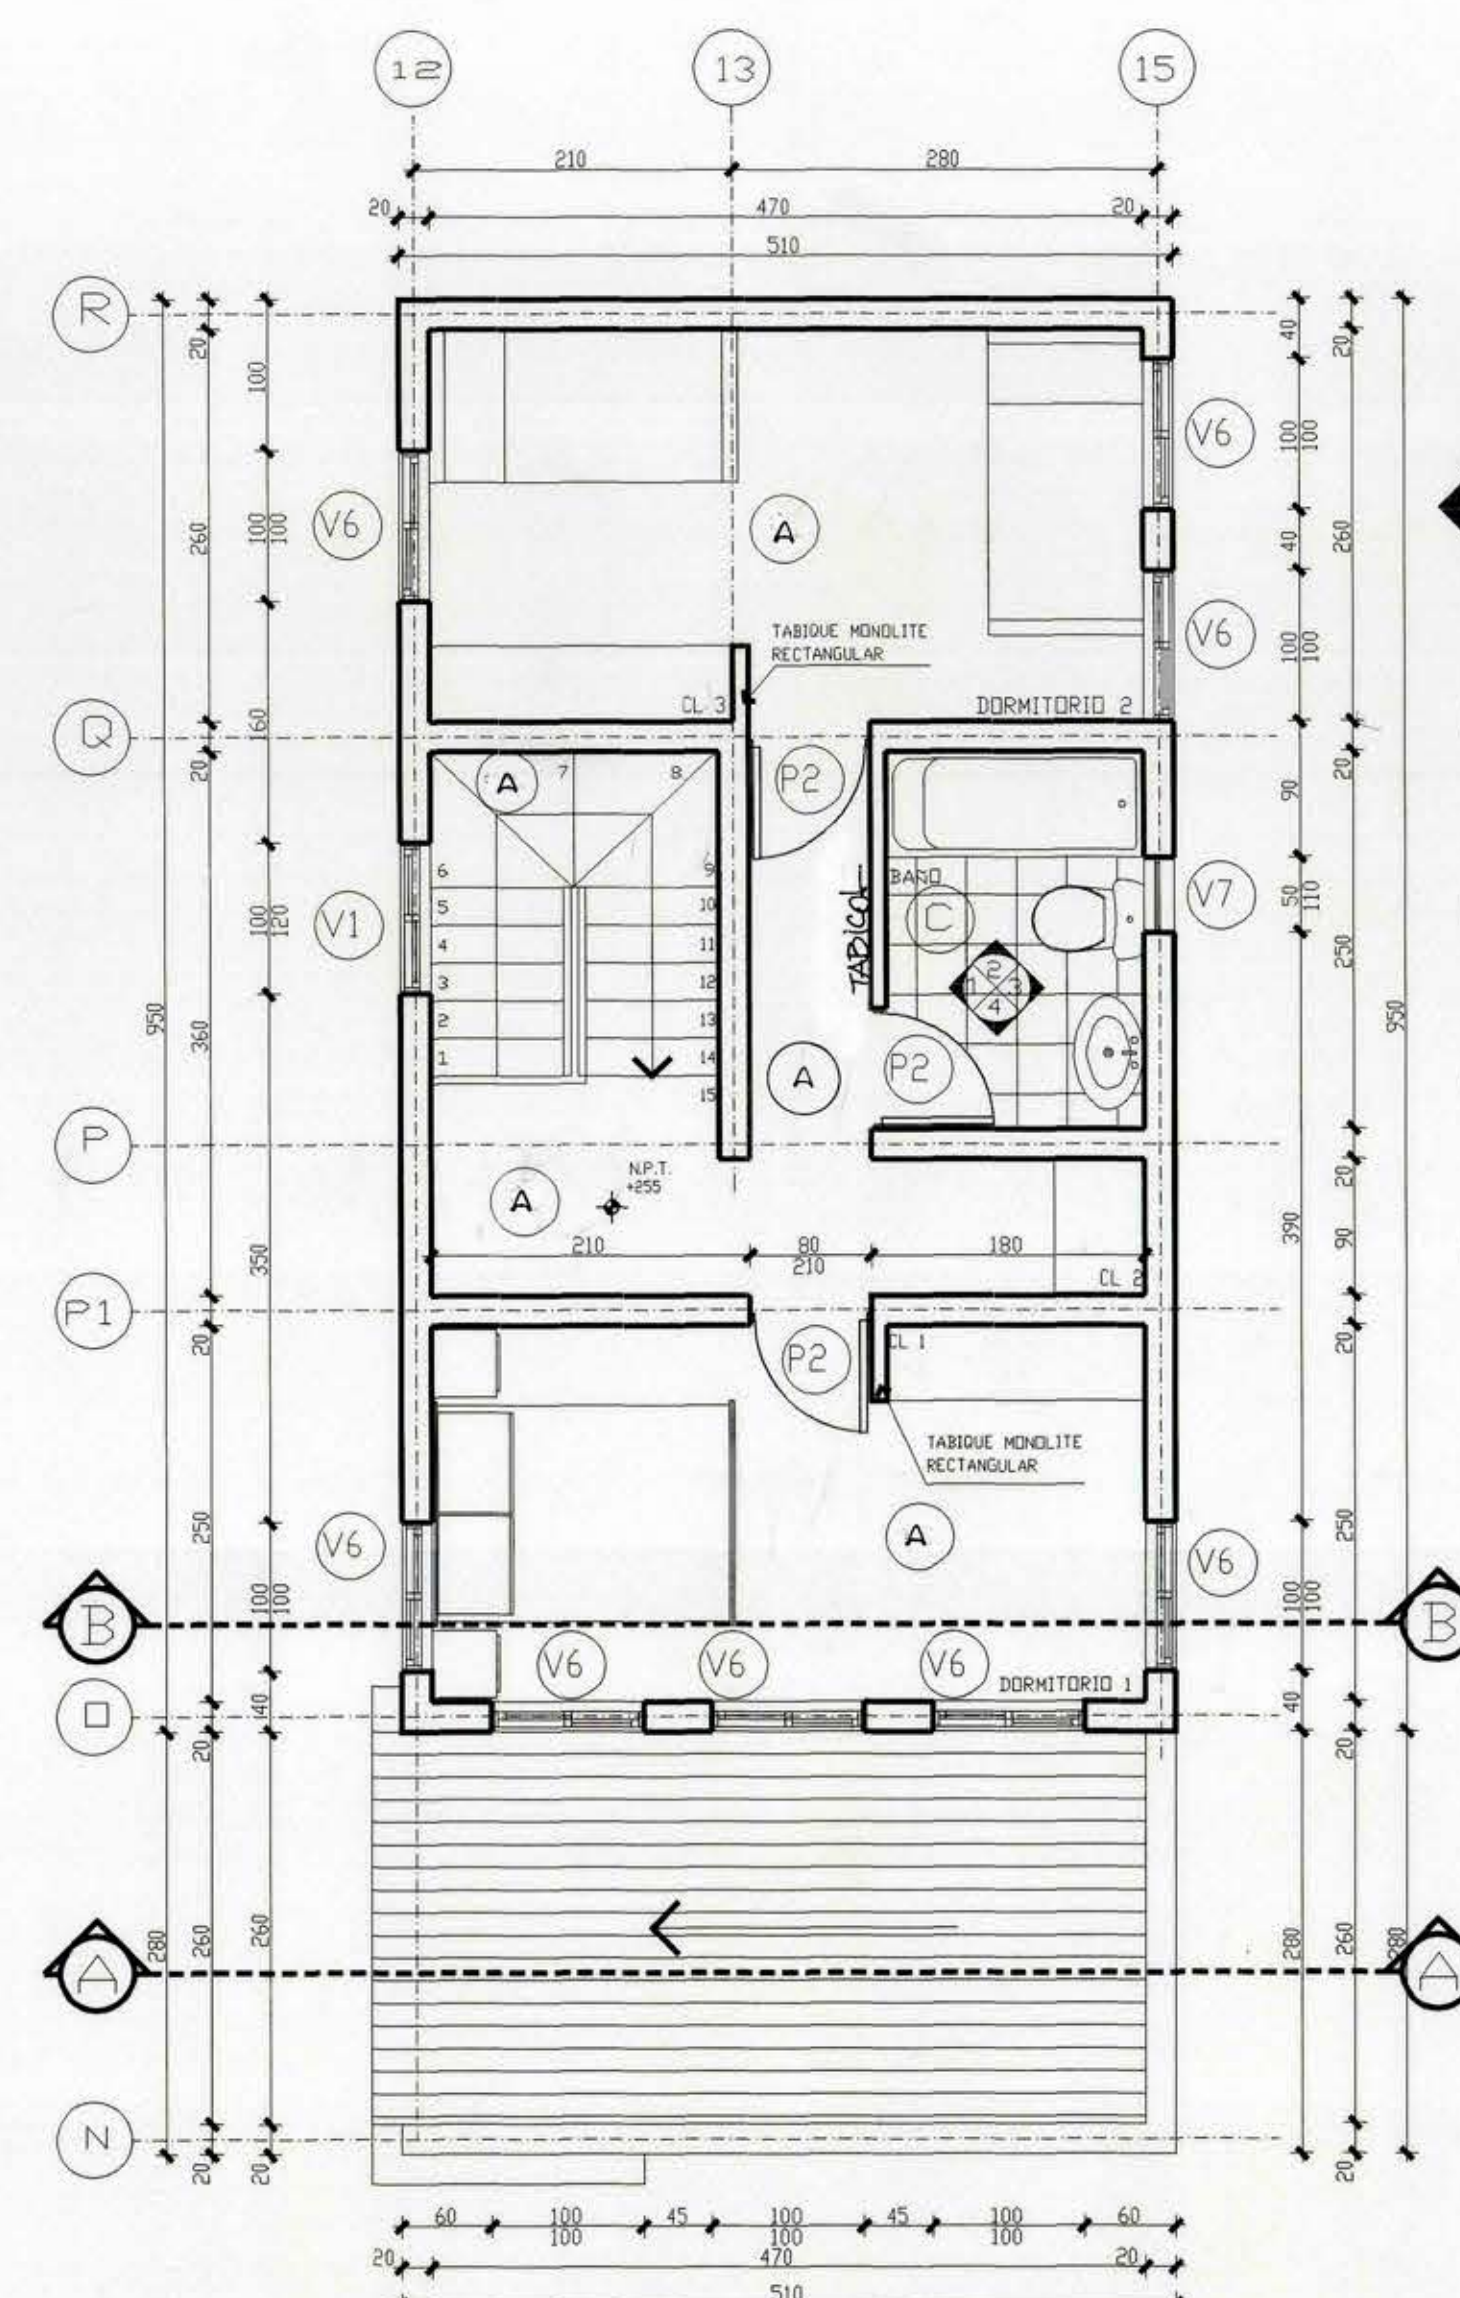


PLANTA ARQUITECTURA
2° PISO
ESCALA 1:50


- SIMBOLOGIA**
- CAMBIO DE PAVIMENTO
 - VER ELEVACION INTERIOR
 - PAVIMENTO BALDOSA MICROVIBRADA LISA 30*30
 - PAVIMENTO BALDOSA MICROVIBRADA ANTIDESLIZANTE 30*30
 - PAVIMENTO CERAMICA 33*33
 - PASTELON DE MORTERO VIBRADO
 - ALFOMBRA

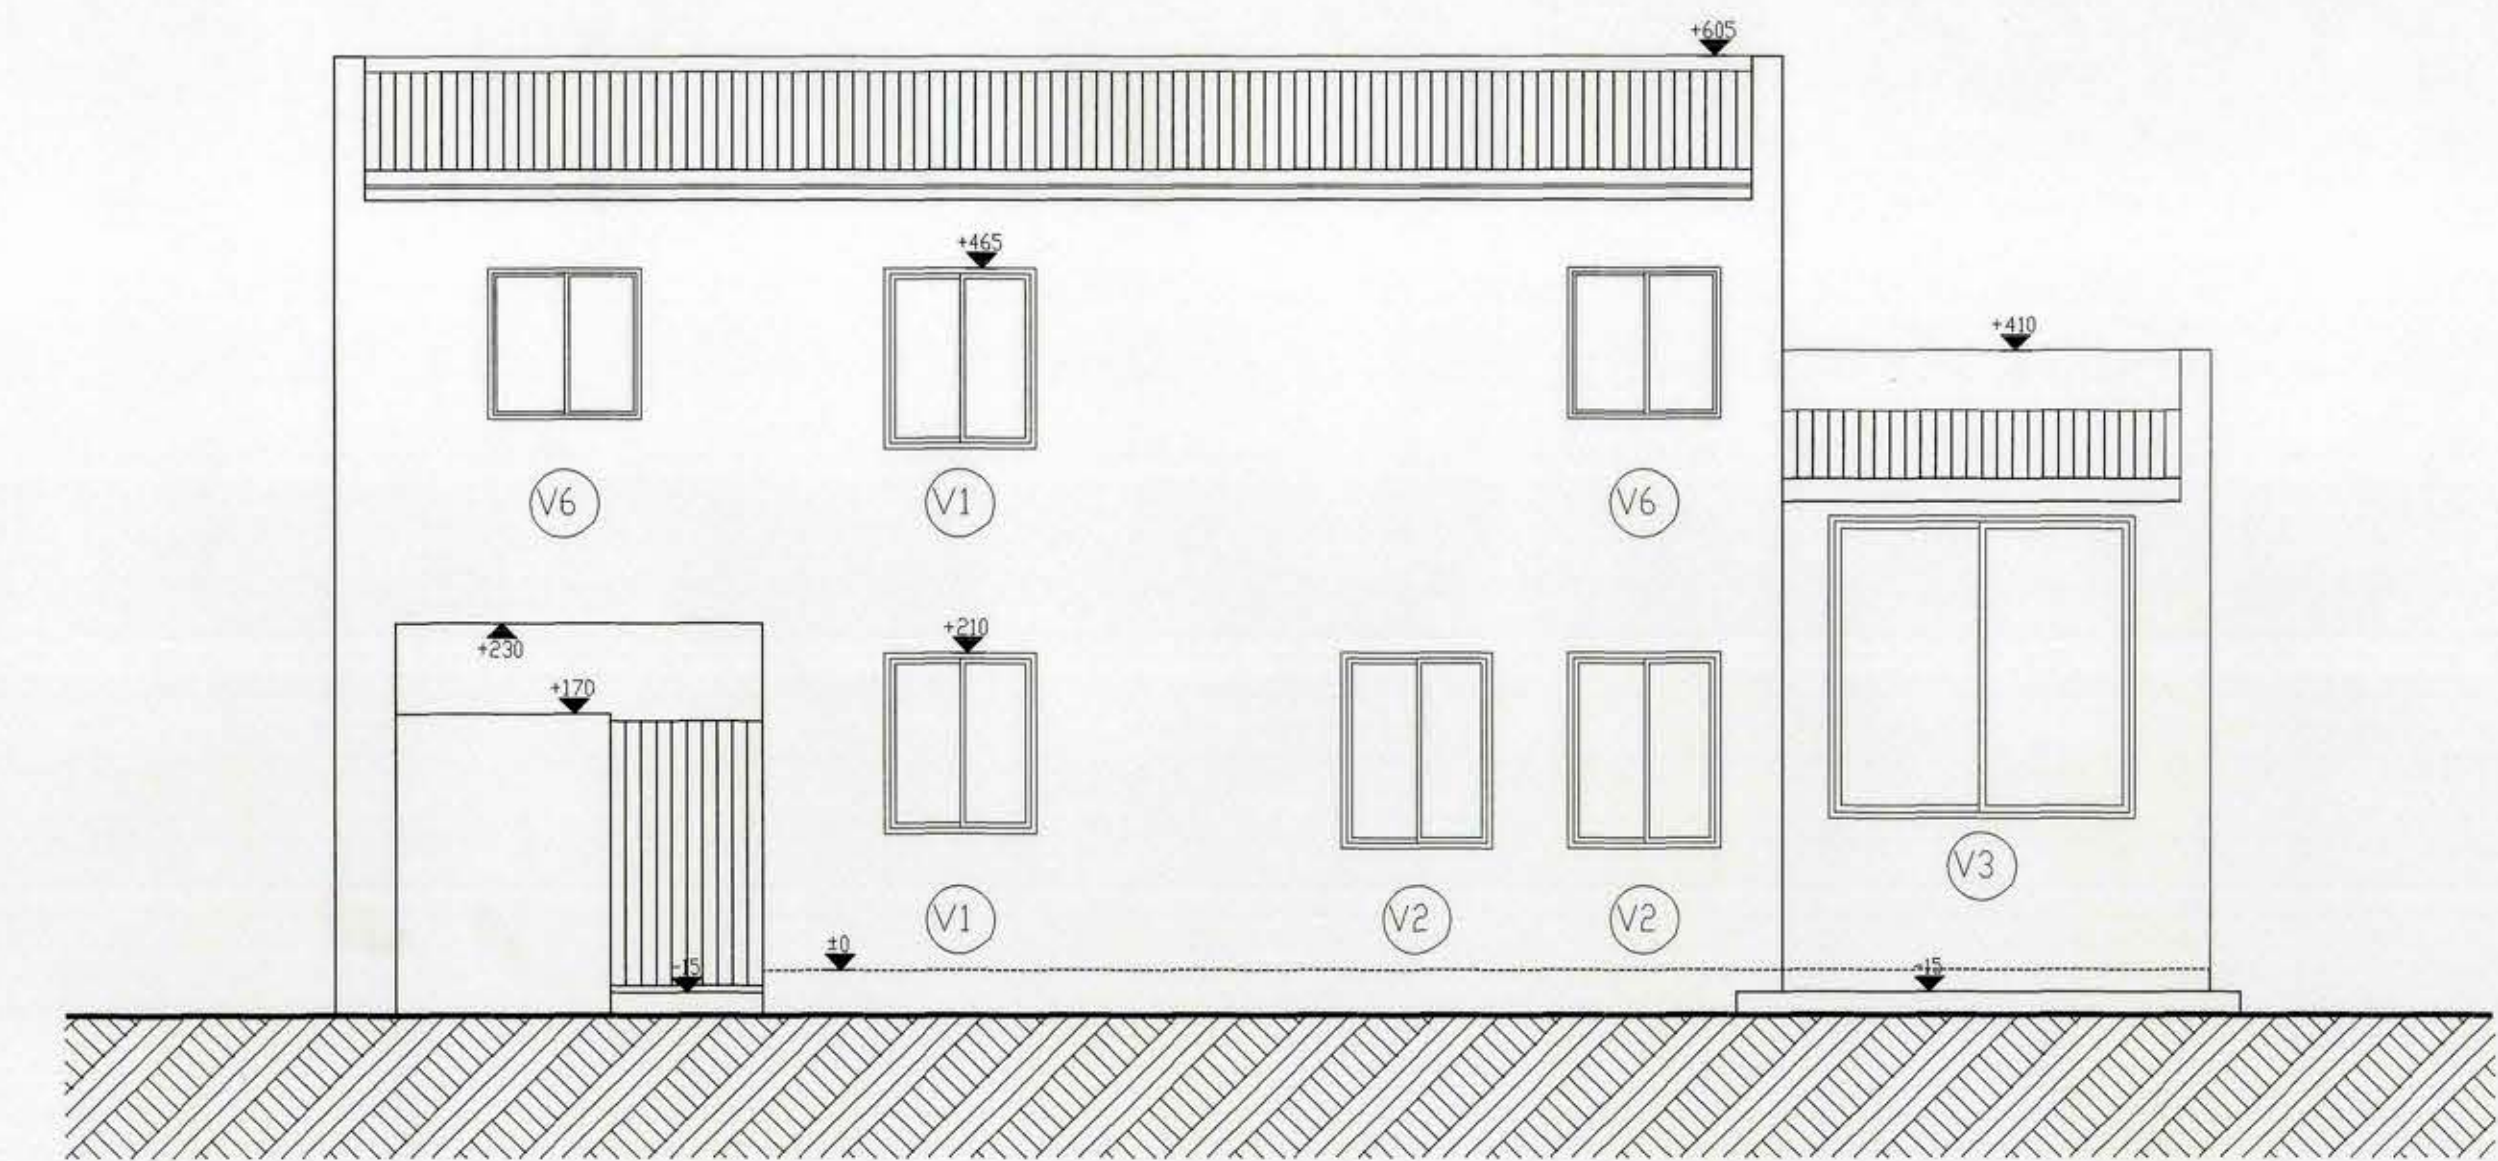


FACHADA NORTE
ESCALA 1:50

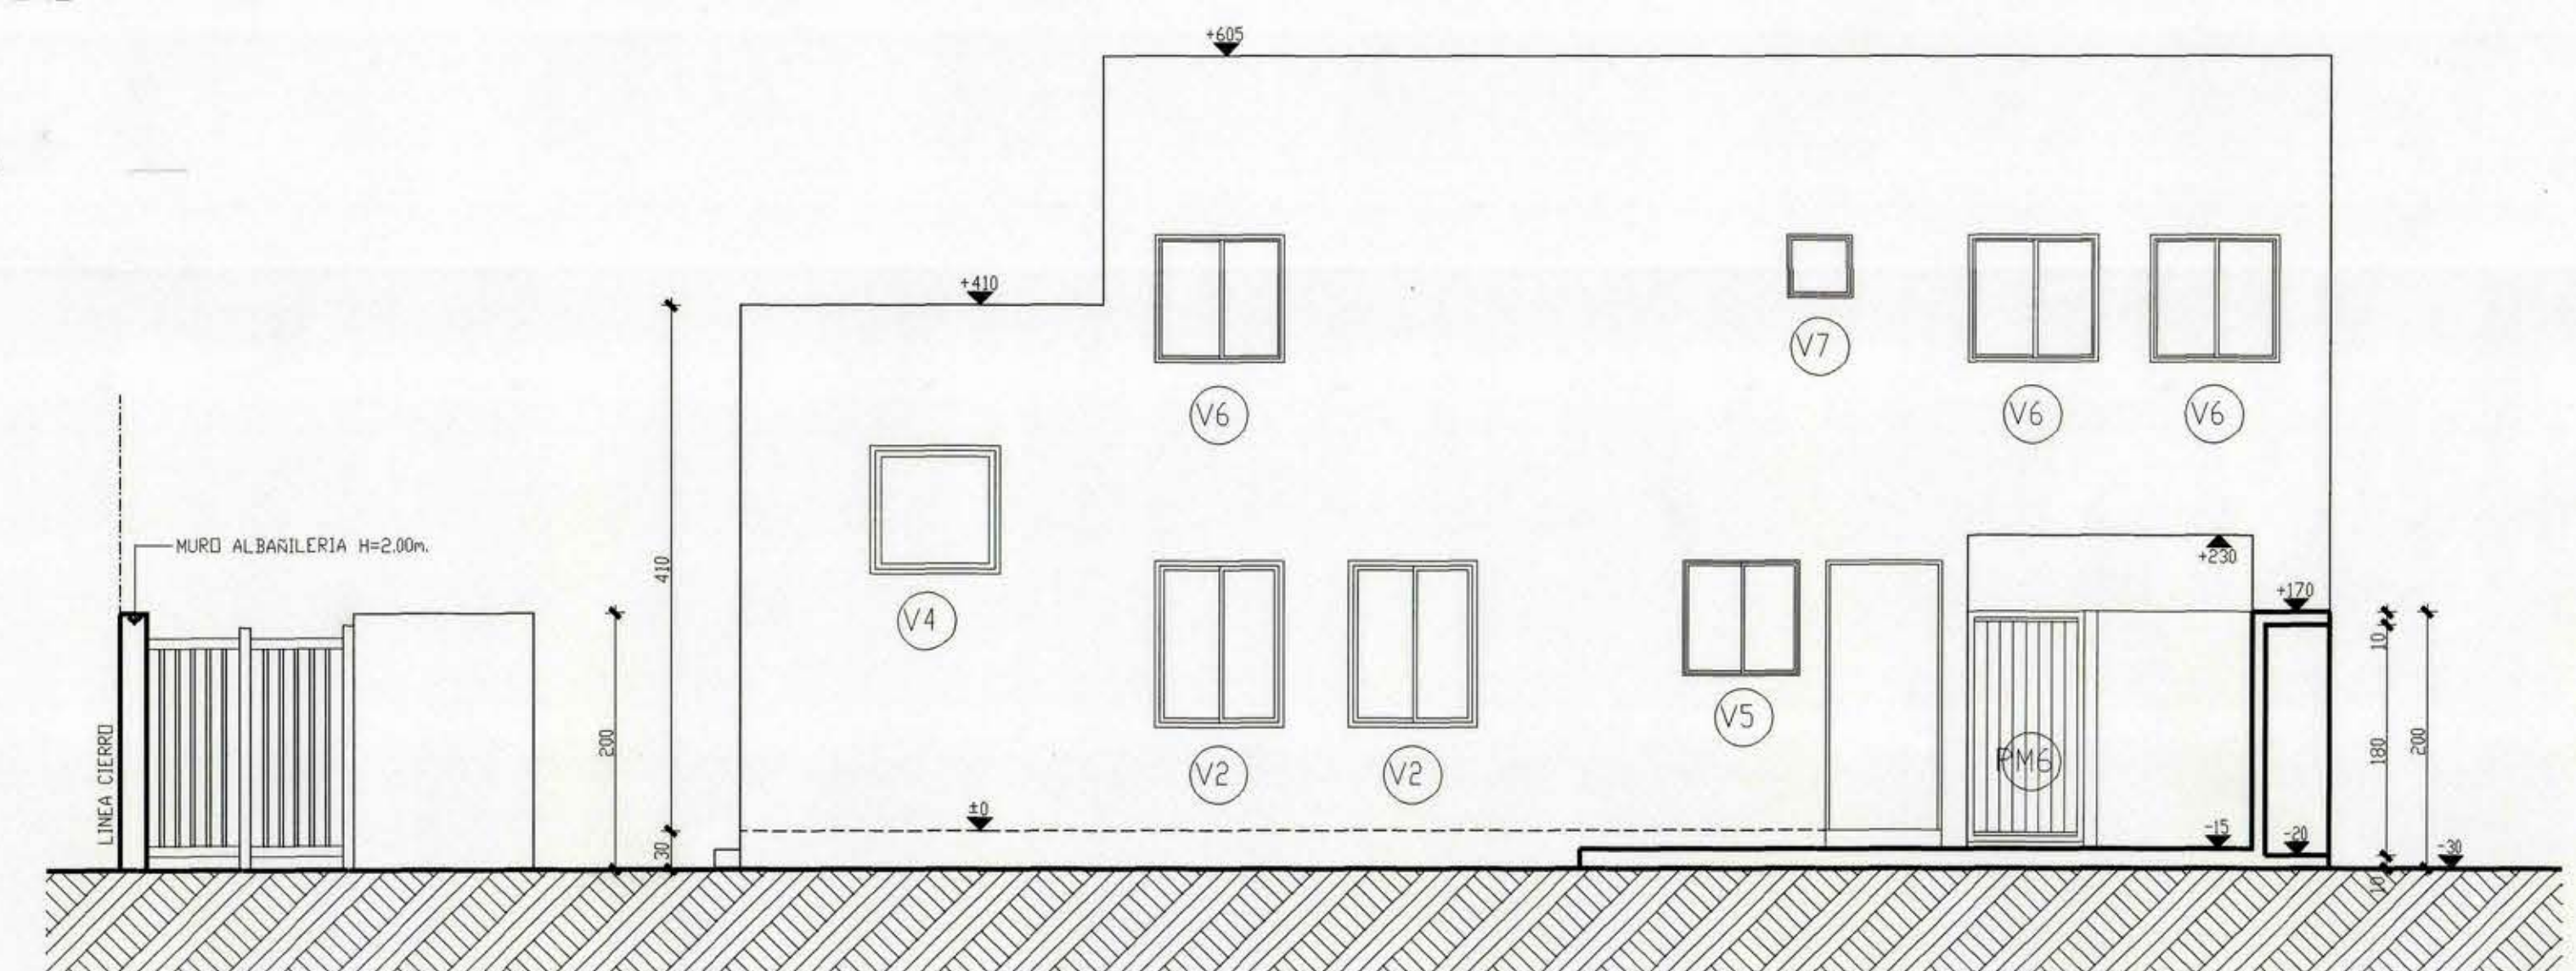


FACHADA SUR
ESCALA 1:50

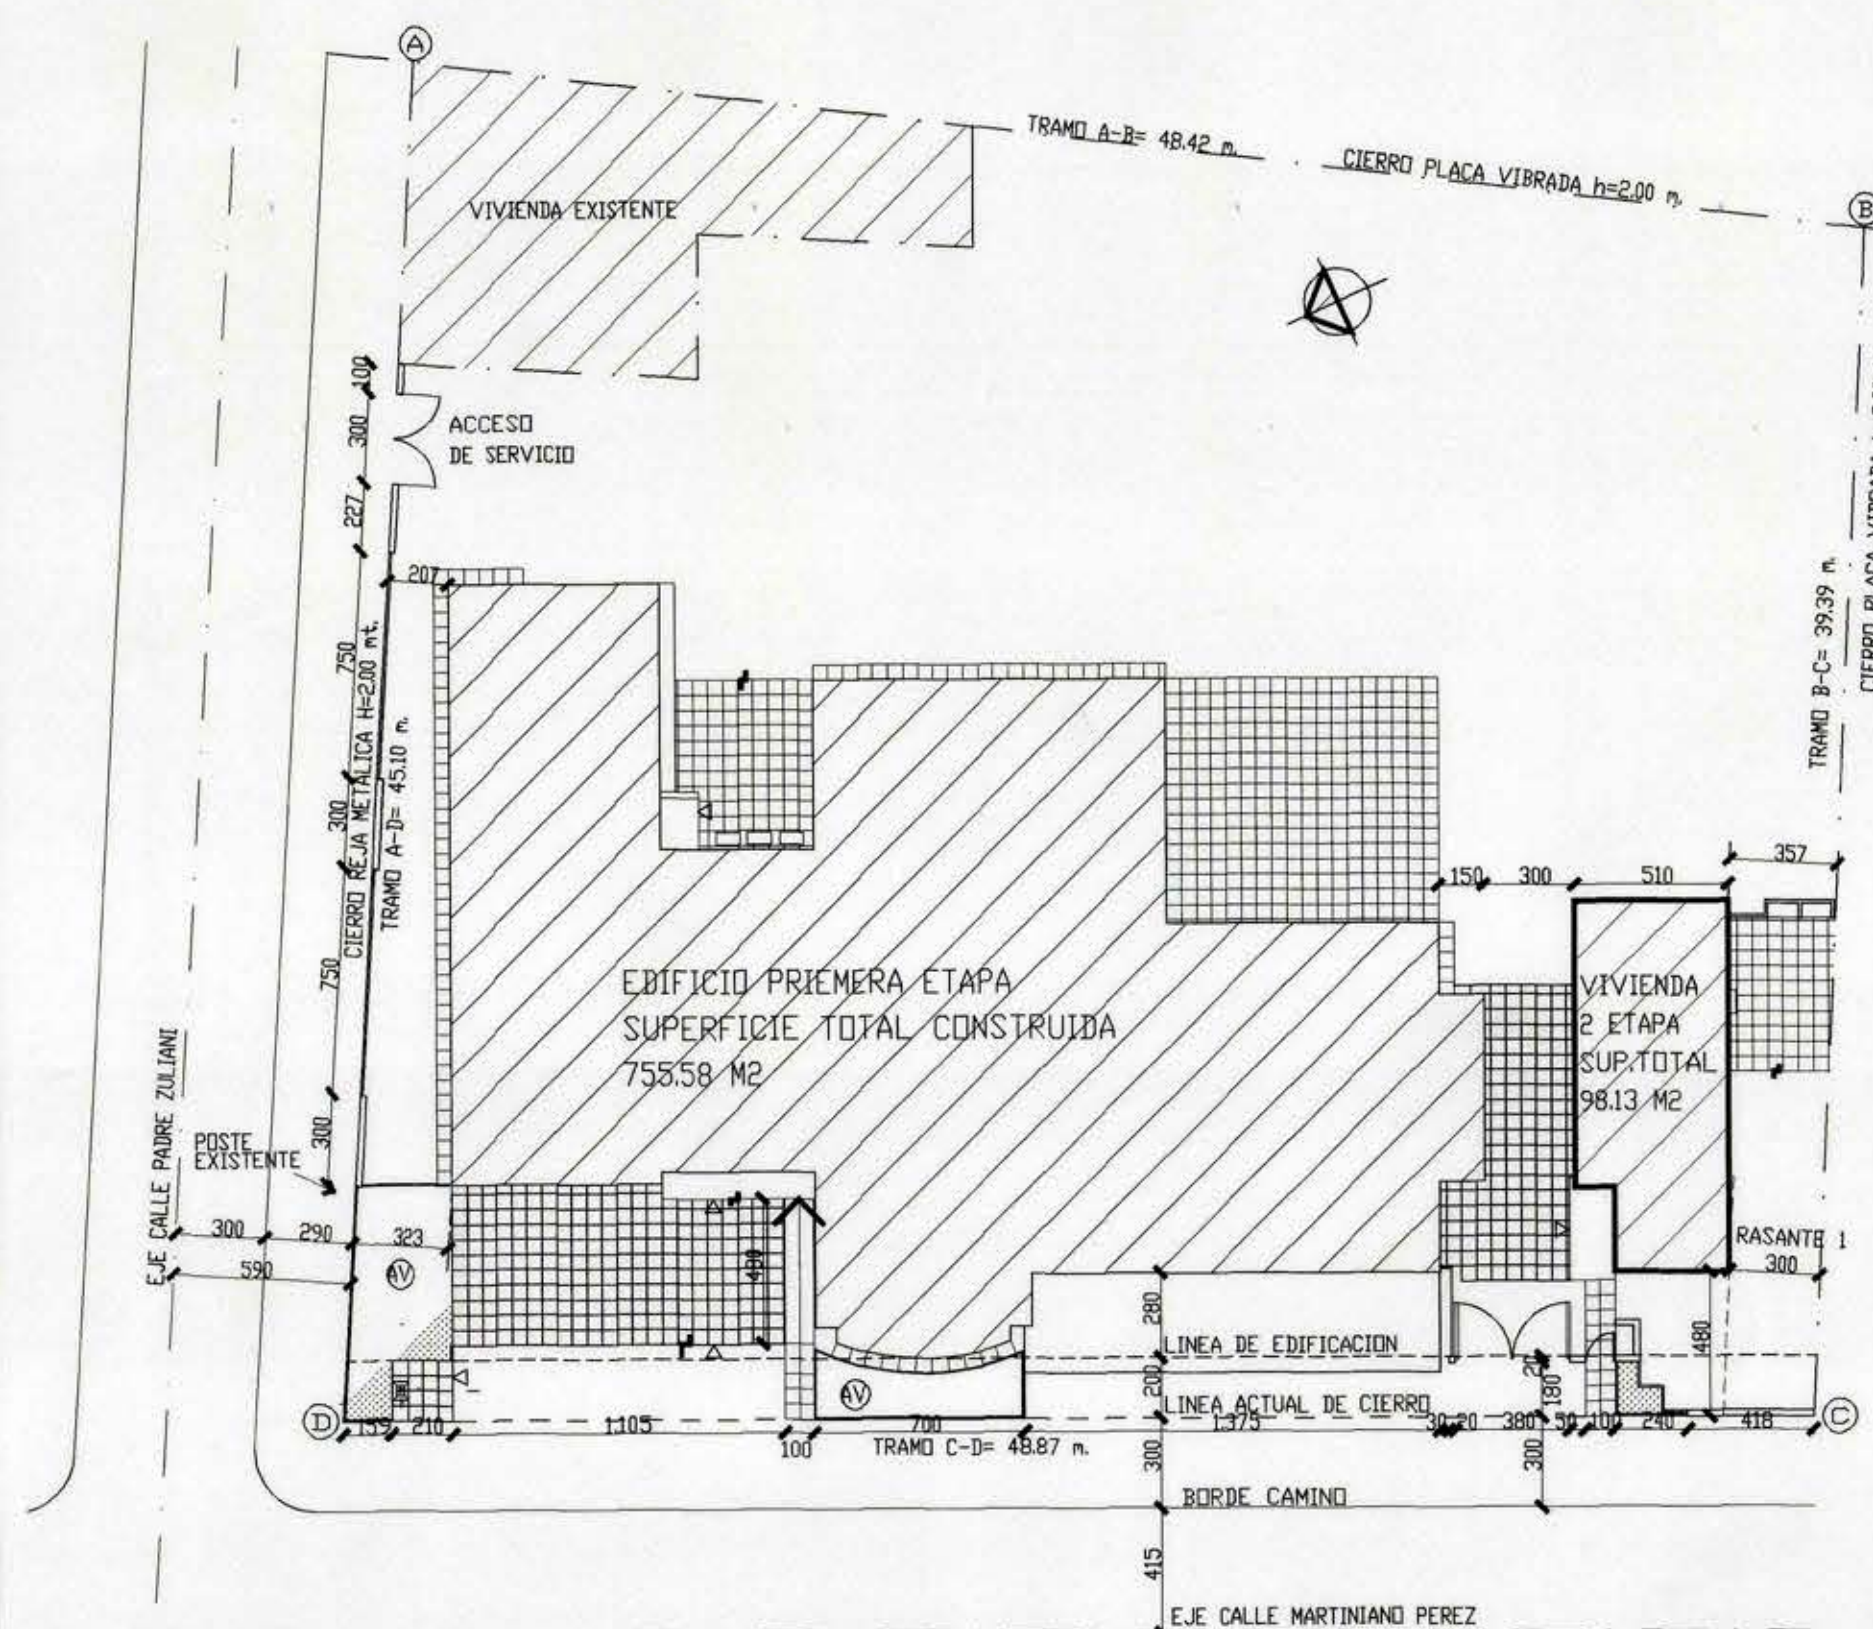


EMPLAZAMIENTO VIVIENDA DENTRO DEL CONTEXTO GENERAL
DEL PROYECTO
ESCALA 1:250

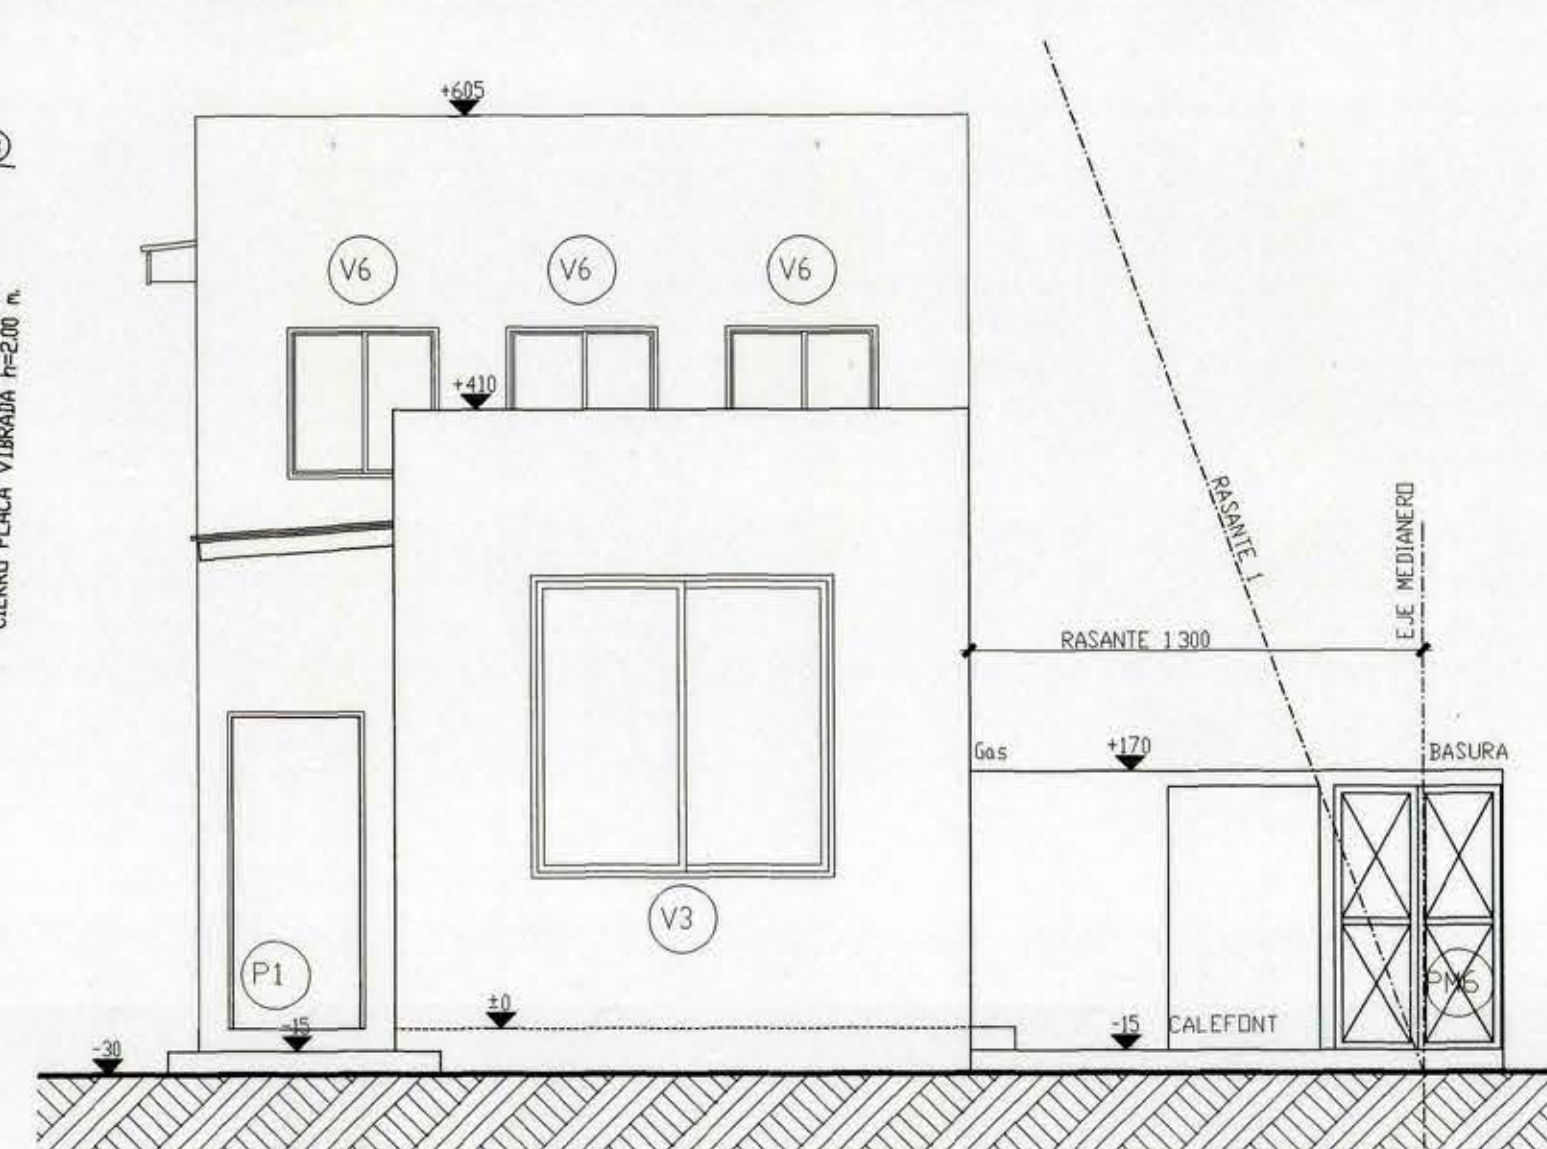


FACHADA PONIENTE
ESCALA 1:50

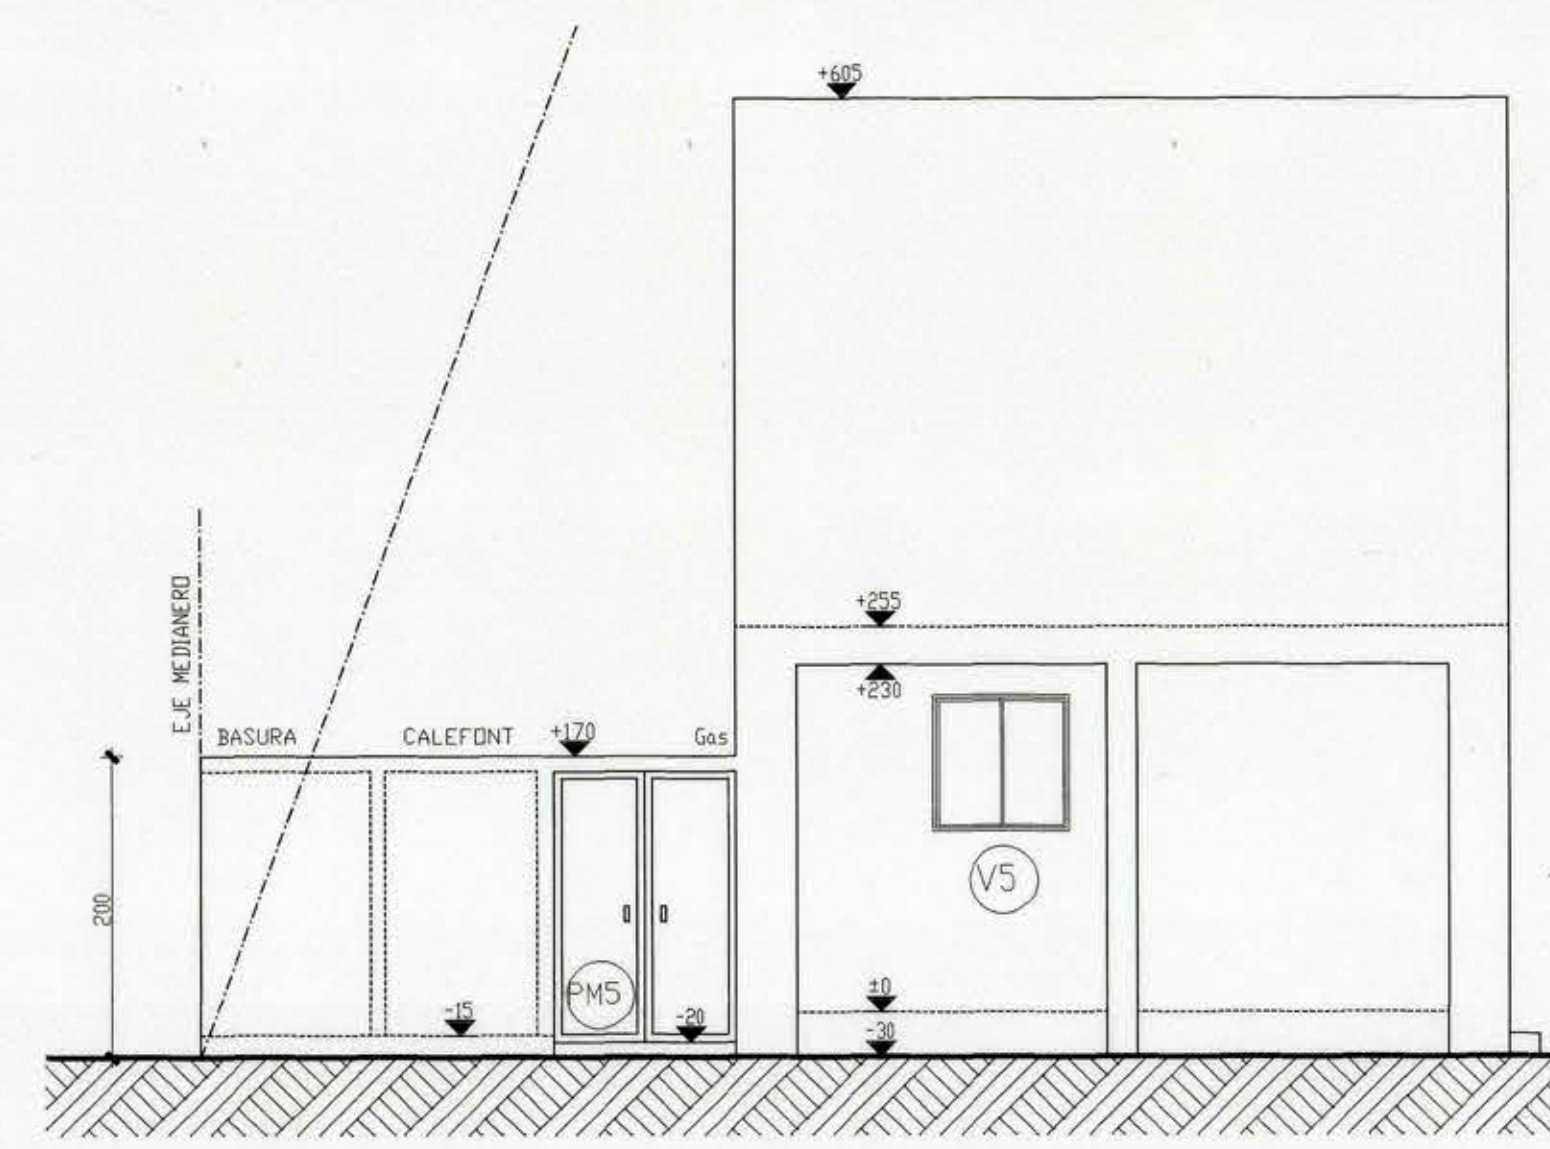

FACHADA ORIENTE
ESCALA 1:50

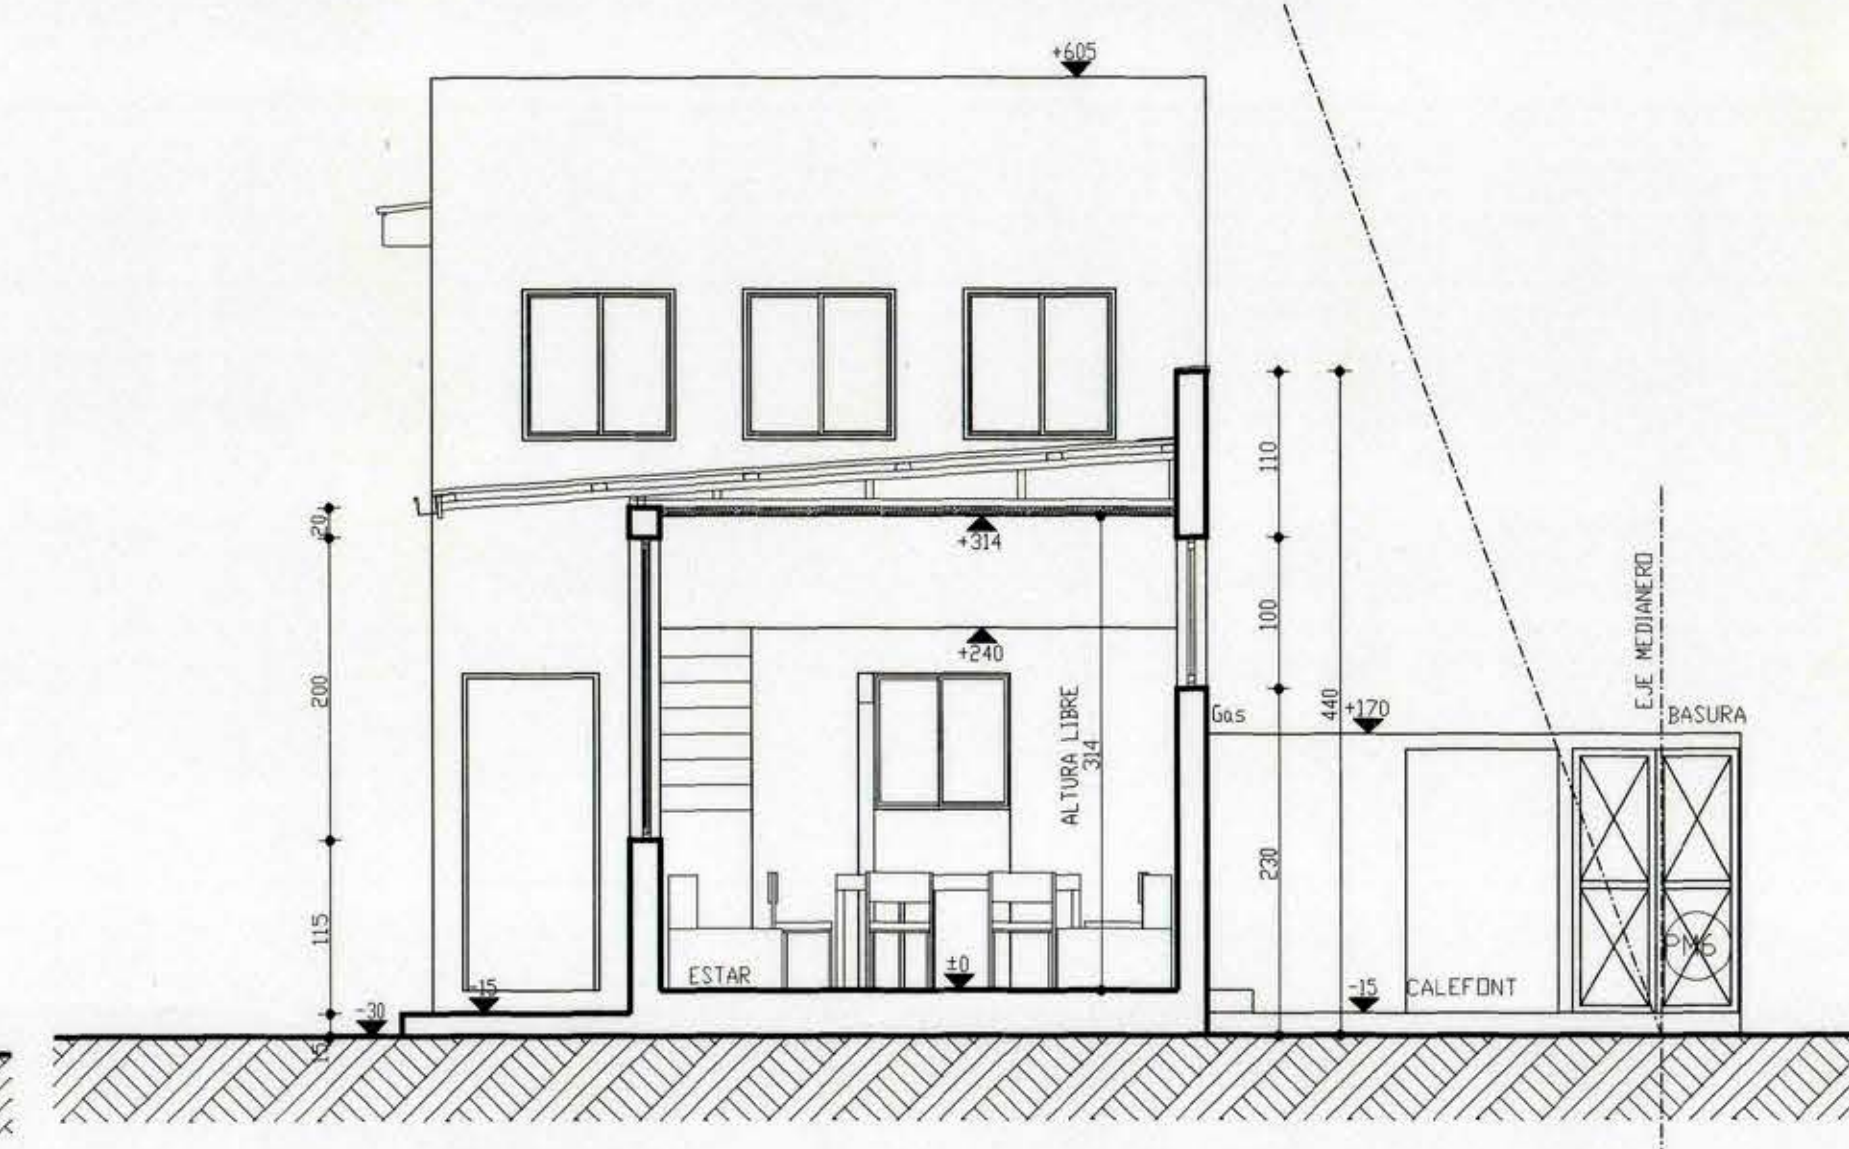

CORTE A-A
ESCALA 1:50

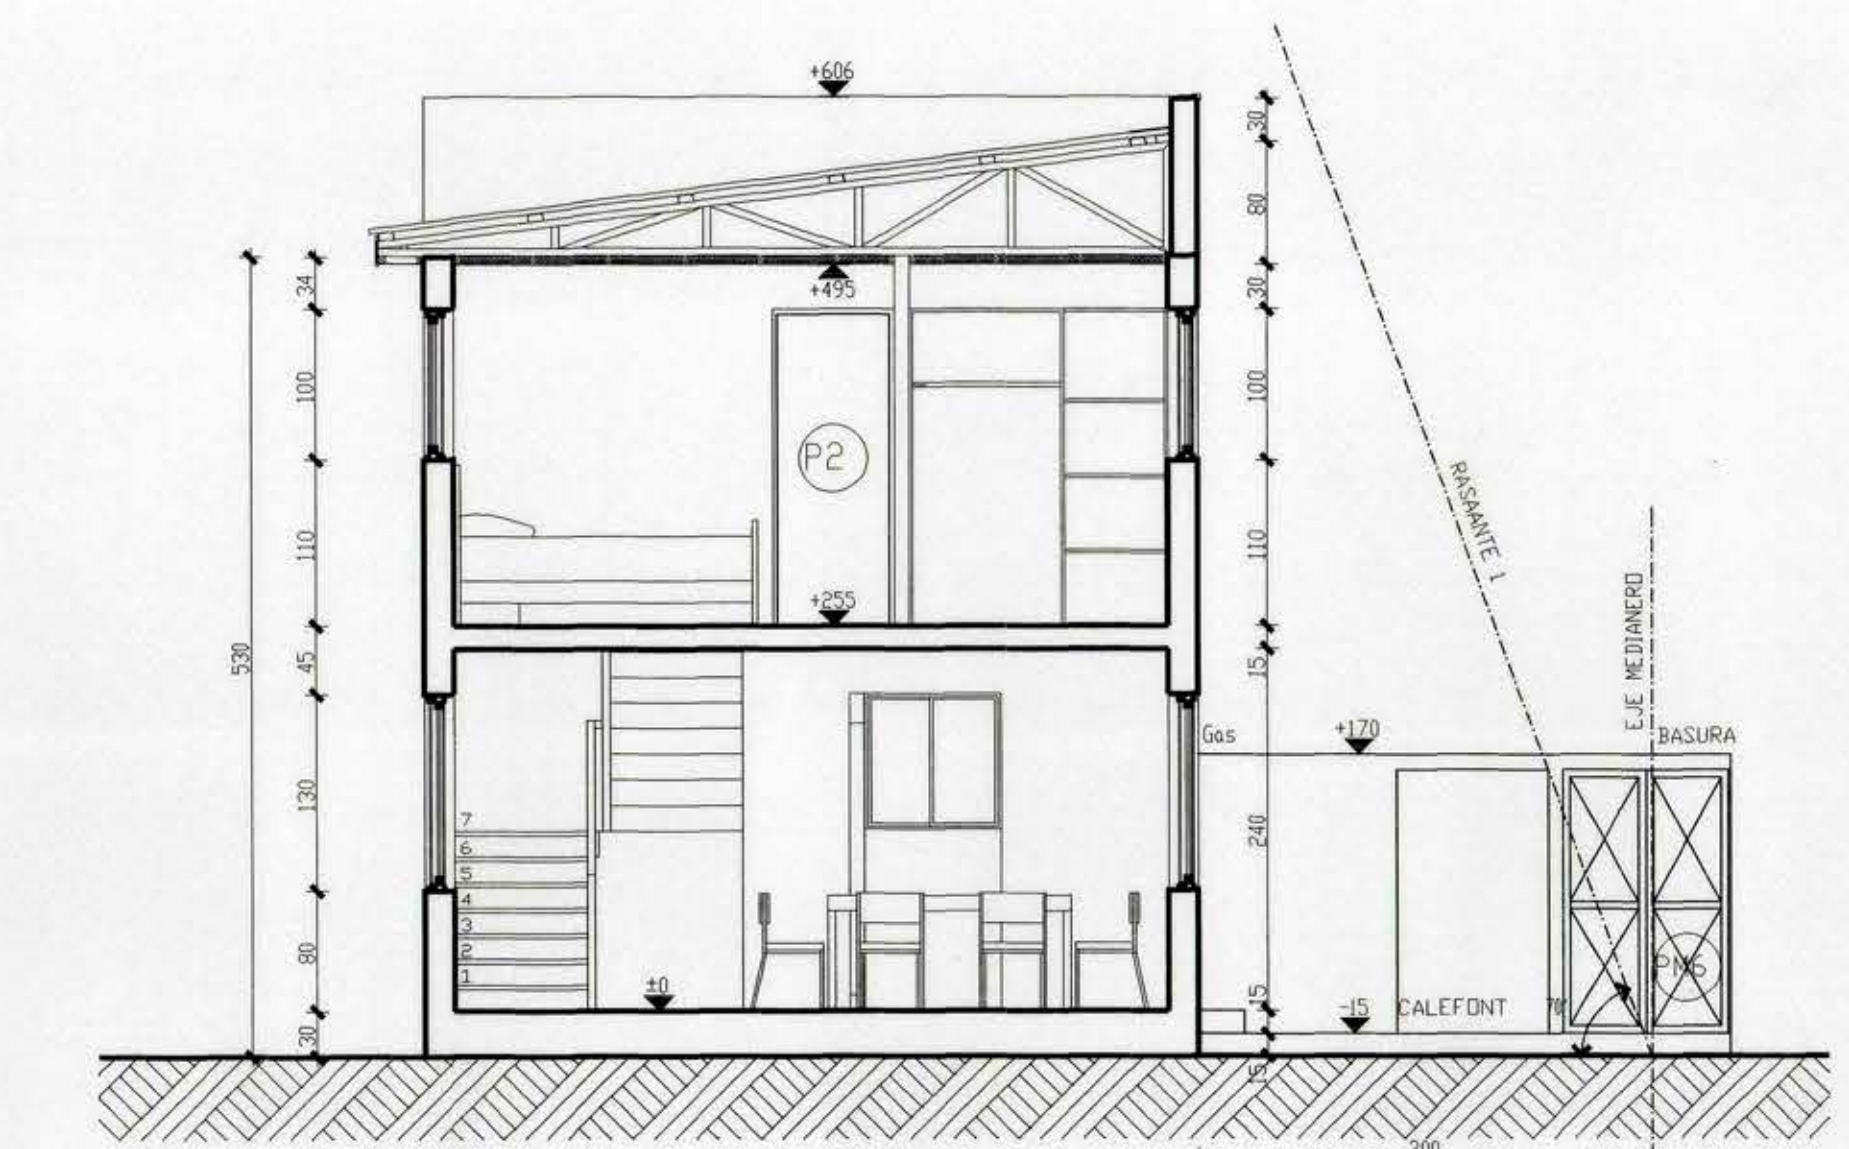

CORTE B-B
ESCALA 1:50

CUADRO DIAGRAMA DE SUPERFICIES			
1° PISO	A	6.29x10.10	34.27
	B	3.80x2.30	10.64
SUB TOTAL			
44.91			
2° PISO	C	5.10x2.80	7.14
	D	2.80x1.80	1.82
SUB TOTAL			
8.96			
SUB TOTAL 1° PISO			
53.87			
SUB TOTAL CONSTRUIDA 2 ETAPA			
102.22			

CUADRO DE SUPERFICIE GENERAL VIVIENDA			
Superficie Total Terreno (Poligono: A+B+C+D)	M2	2051.34	
Superficie Total 1° piso 1/2 sup.	M2	53.77	
Superficie Total 2° piso	M2	48.45	
Superficie Total Vivienda 1° y 2° piso	M2	102.22	
Superficie Total 1 ETAPA (Edificio Bomberos)	M2	767.89	
Superficie Total 2 ETAPA (Vivienda Bombero)	M2	102.22	

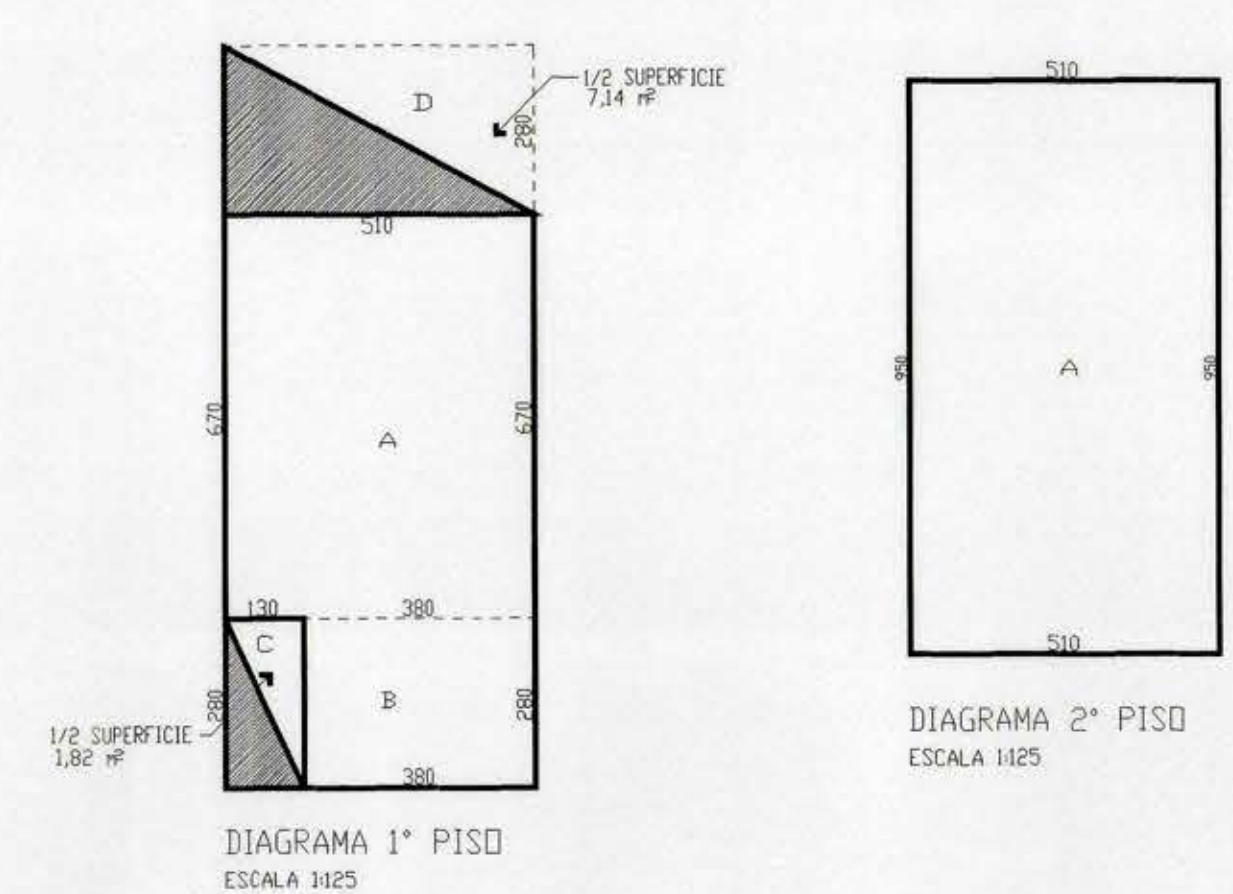


DIAGRAMA 1° PISO
ESCALA 1:25



DIAGRAMA 2° PISO
ESCALA 1:25

PROPIETARIO		L. MUNICIPALIDAD	
DIRECCION DE ARQUITECTURA OFICINA REGIONAL VI REGION			
REGION	VI REGION	OBRA REPOSICION CUARTEL CUARTA COMPANIA	
PROVINCIA	CACHAPOAL	DE BOMBEROS SAN VICENTE TAGUA-TAGUA	
CEDULA		CENTRO PLANTA 1 Y 2 PISO / FACHADAS CORTE A-A/ CORTE B-B/EMPLAZAMIENTO/	
ARQUITECTO REGIONAL		DIAGRAMA SUPERFICIES/	
ODAR E. NOYDA VARGAS	Felix Moreno Jorgens	OBSERVACIONES	
ARQUITECTO PATROCINANTE	FECHA	CLAVE	
FRANCISCO HERNANDEZ DIAZ		A	
DIRECCION DE ARQUITECTURA MCP	FORMATO	SUPERFICIE	
LISABARRIO VASQUEZ	LAMINA N	770.26m²	
ESCALA	11 DE 17		
Los Indicados	TUBO Nº 311		