

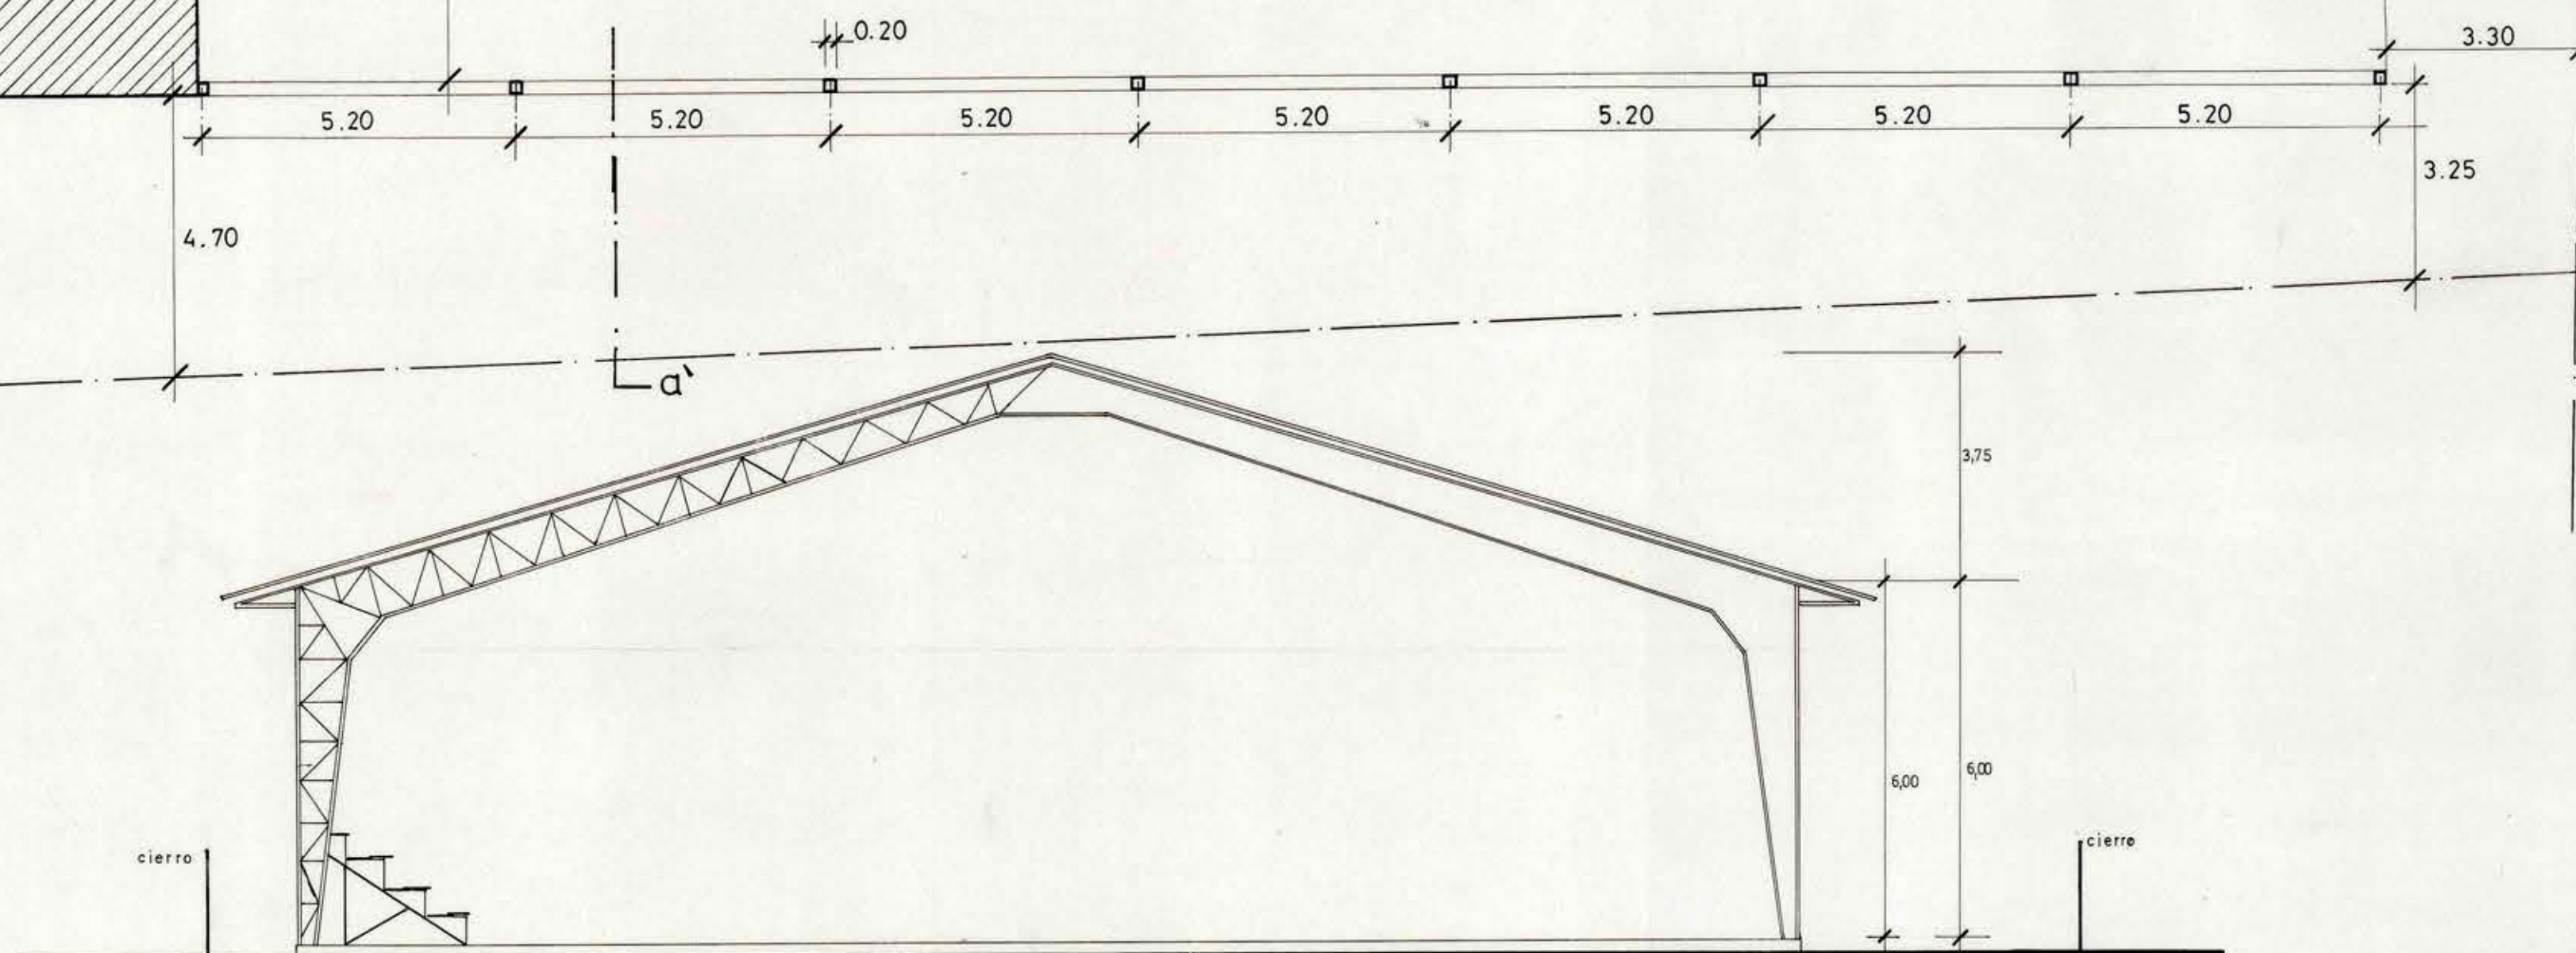
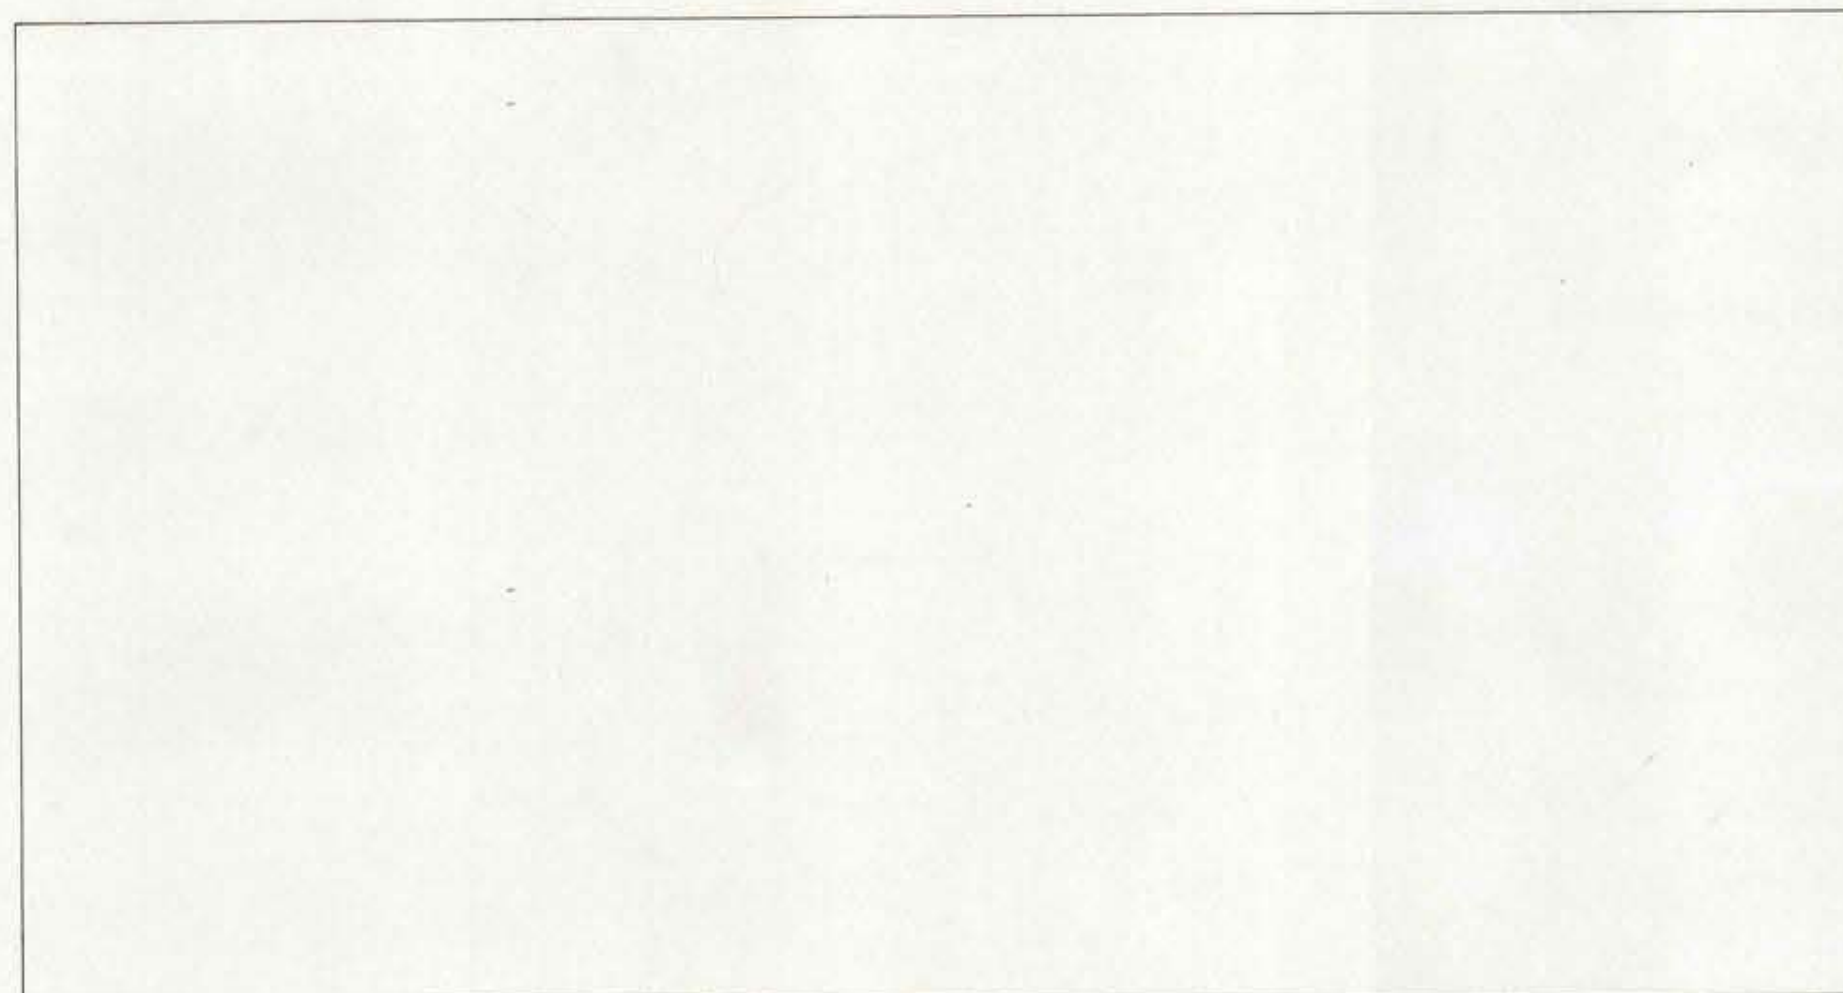
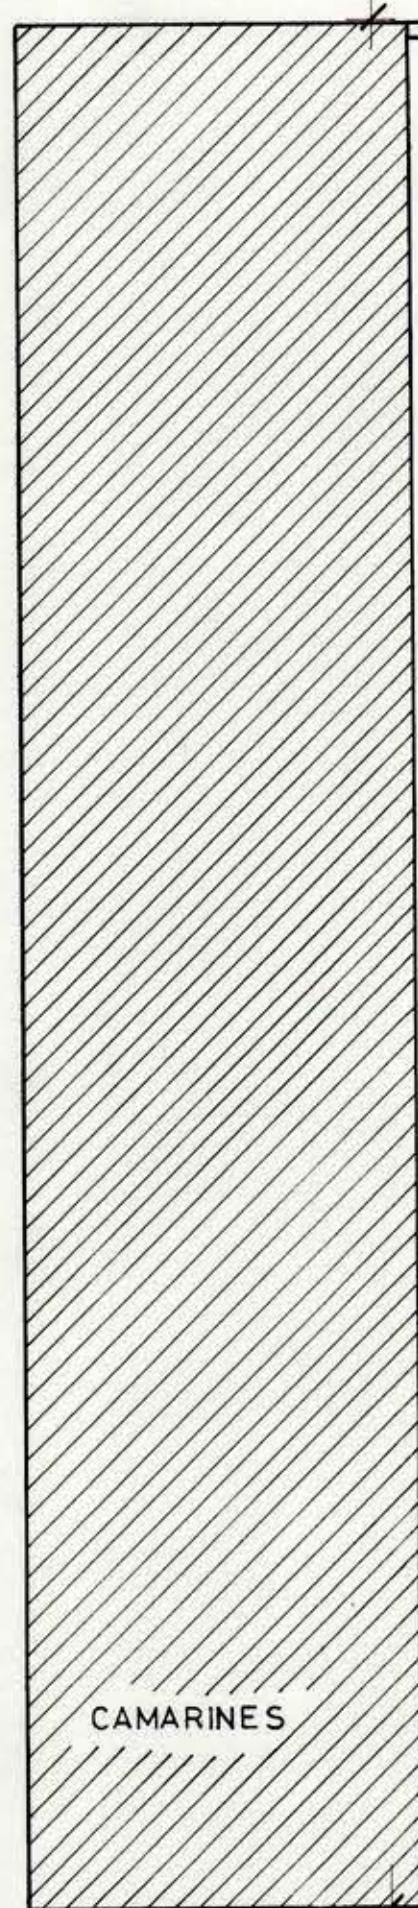
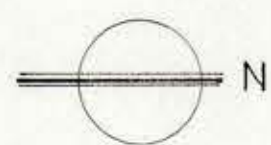


CALLE 11 SEPTIEMBRE

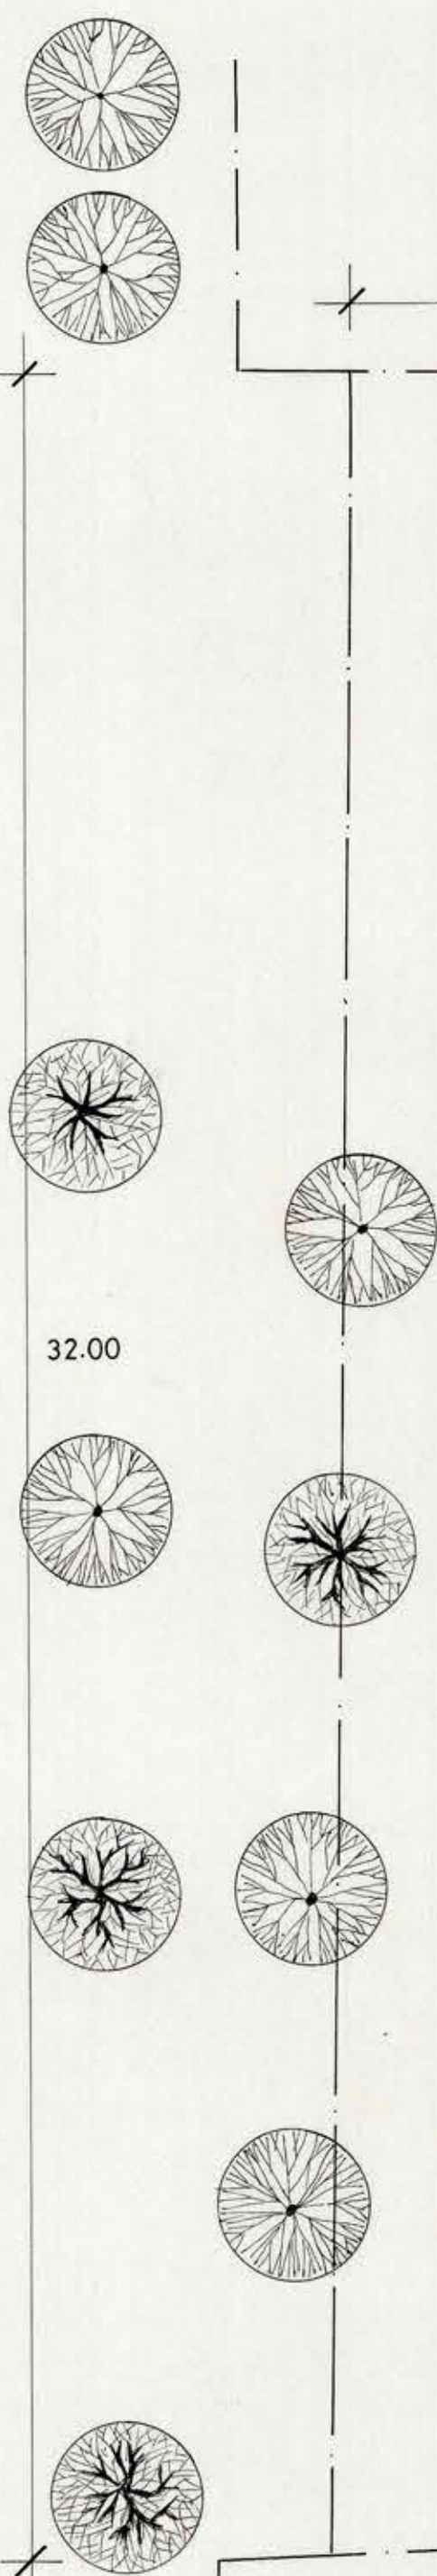

Corte a-a ESTRUCTURA EXISTENTE
ESC. 1:100

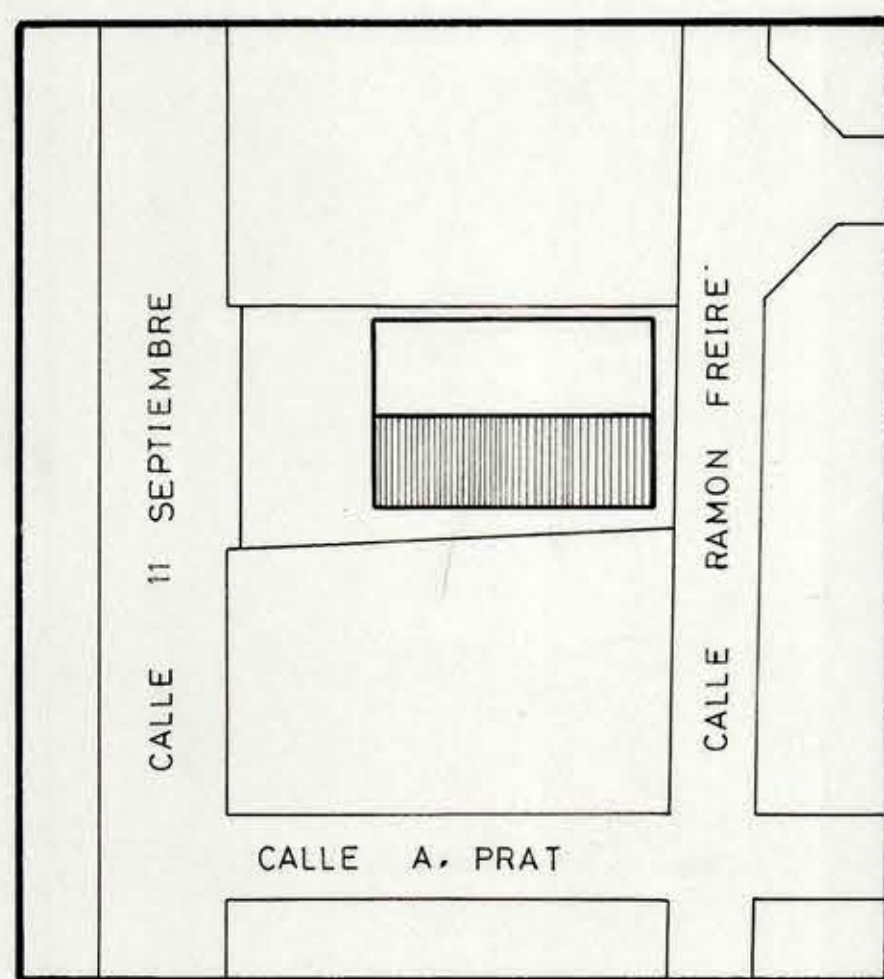

CROQUIS DE UBICACION

28.70

CALLE RAMON FREIRE

MOP		DIRECCION DE ARQUITECTURA		D.G.O.P.	
COMUNA LA ESTRELLA		REGION VI		PROVINCIA C. CARO	
OBRA CAMARINES Y SERVICIOS HIGIENICOS		REGION VI		PROVINCIA C. CARO	
S.U.M.		REGION VI		PROVINCIA C. CARO	
PLANO PLANTA EMPLAZAMIENTO		ESCALA GRAFICA		ESCALA 1:100	
ARQTO PROYECTISTA OSCAR RUZ CORTES		ARQTO REGIONAL OSCAR E. NOVOA VARGAS		CLAVE	
DIBUJO M. GUZMAN M.		DIRECTOR DE ARQUITECTURA EDWIN WEIL W		Nº PLANO	
DEPTO DE PROYECTOS		CONTRATISTA		FECHA PLANO	
Vº Bº MANDANTE		CONTRATO		ARCHIVO	
SUP. 130,00 m²				FEB. 83	

115211

0.77 x 0.63