




CALLE RAMON FREIRE

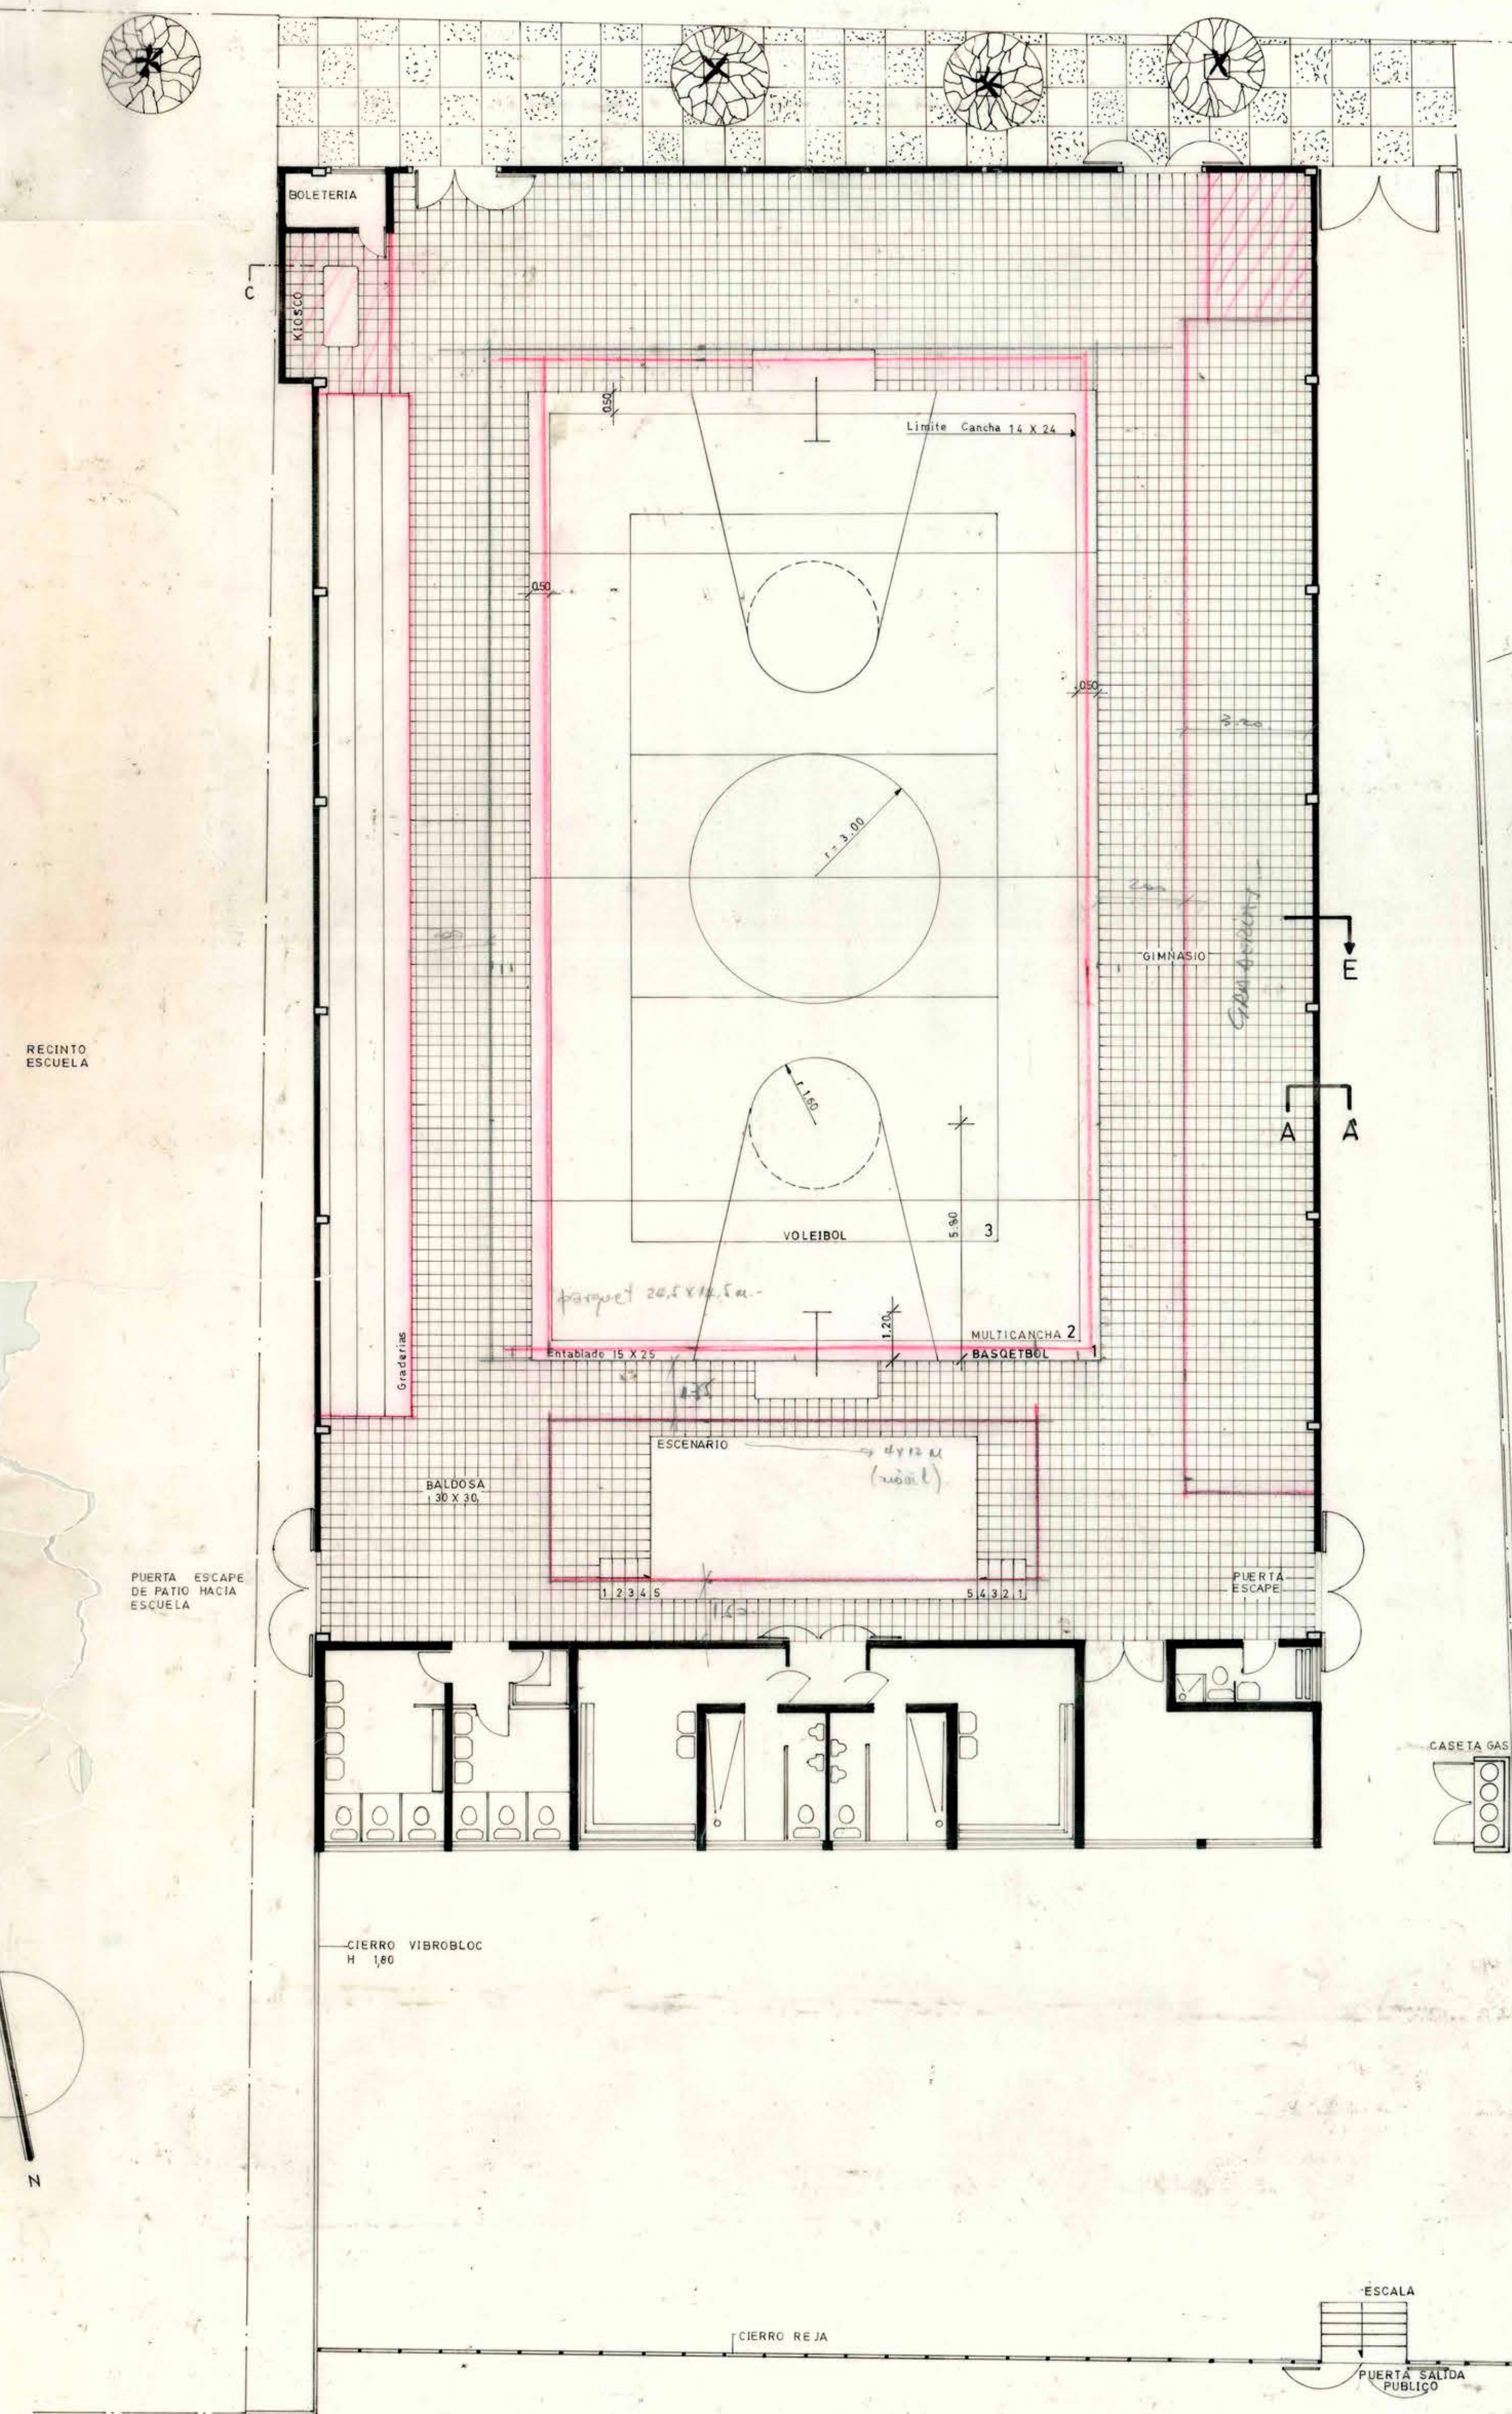


PLANTA GENERAL
esc. 1:100

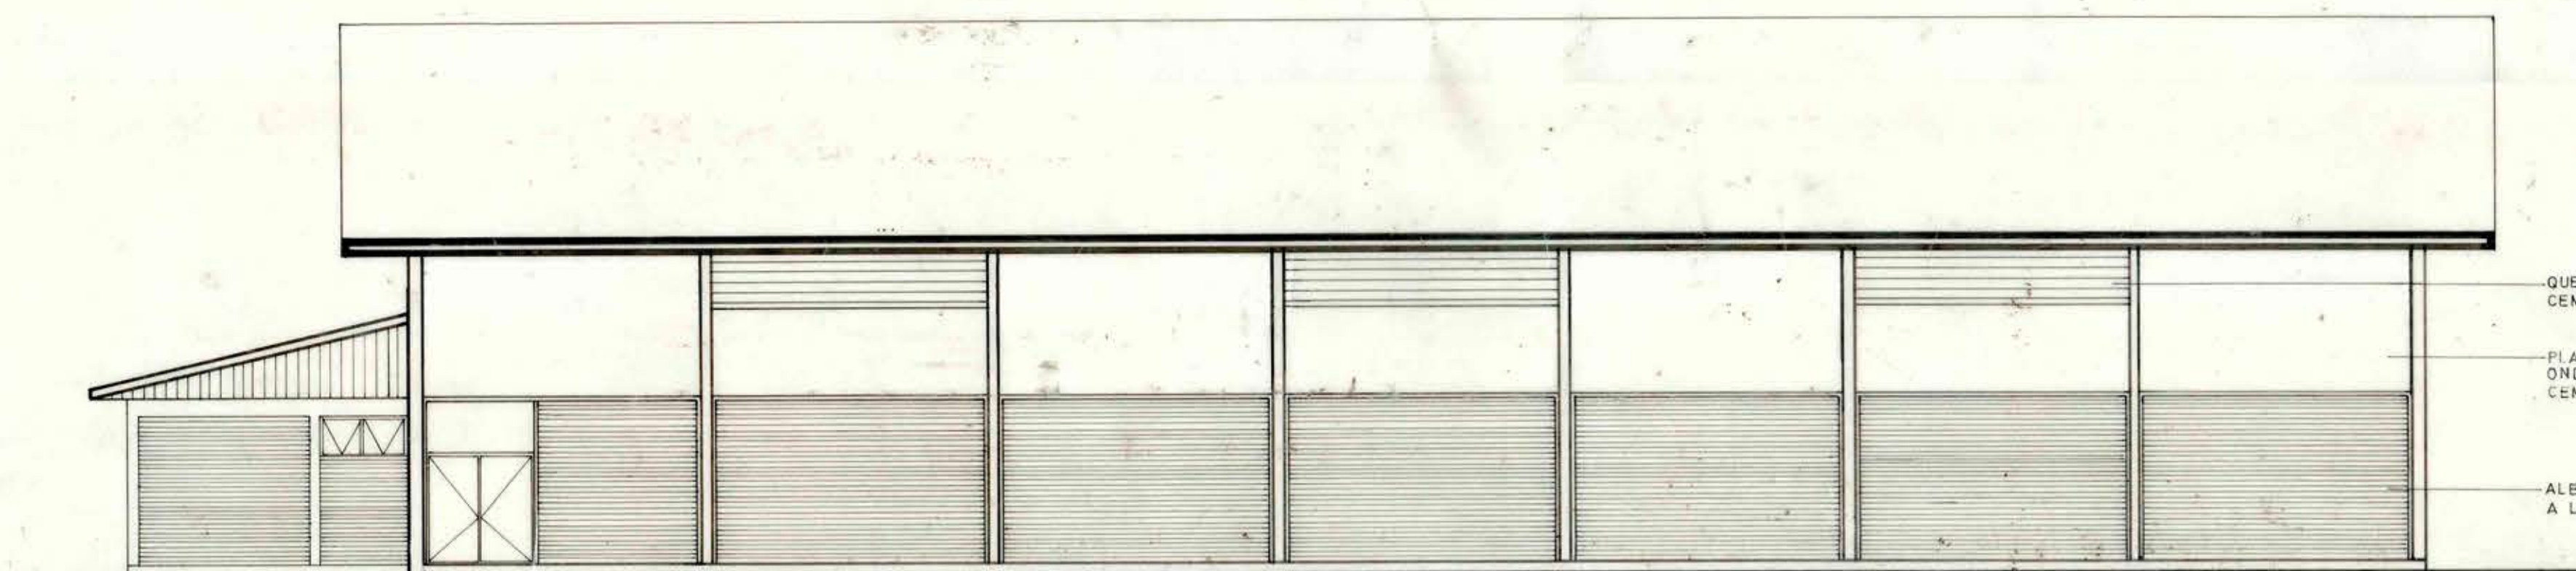


Elevación Oriente Gimnasio

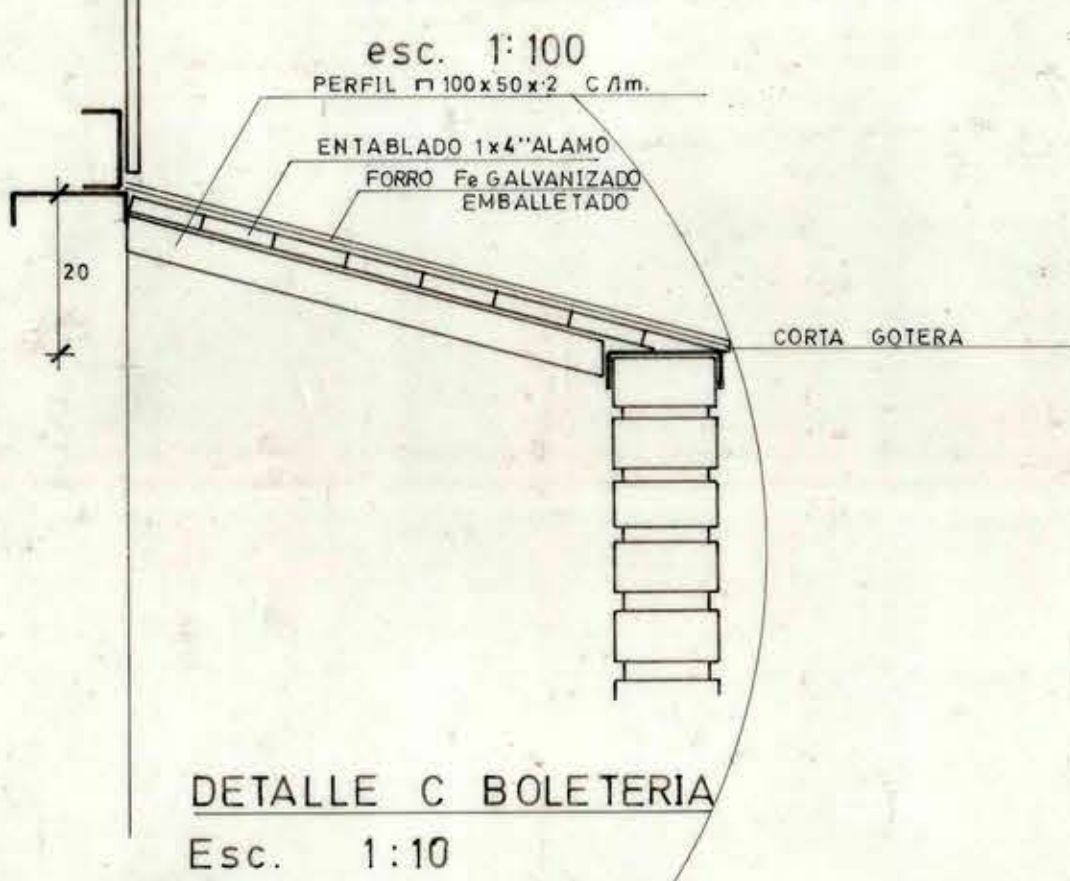


DETALLE C BOLETERIA
Esc. 1:10

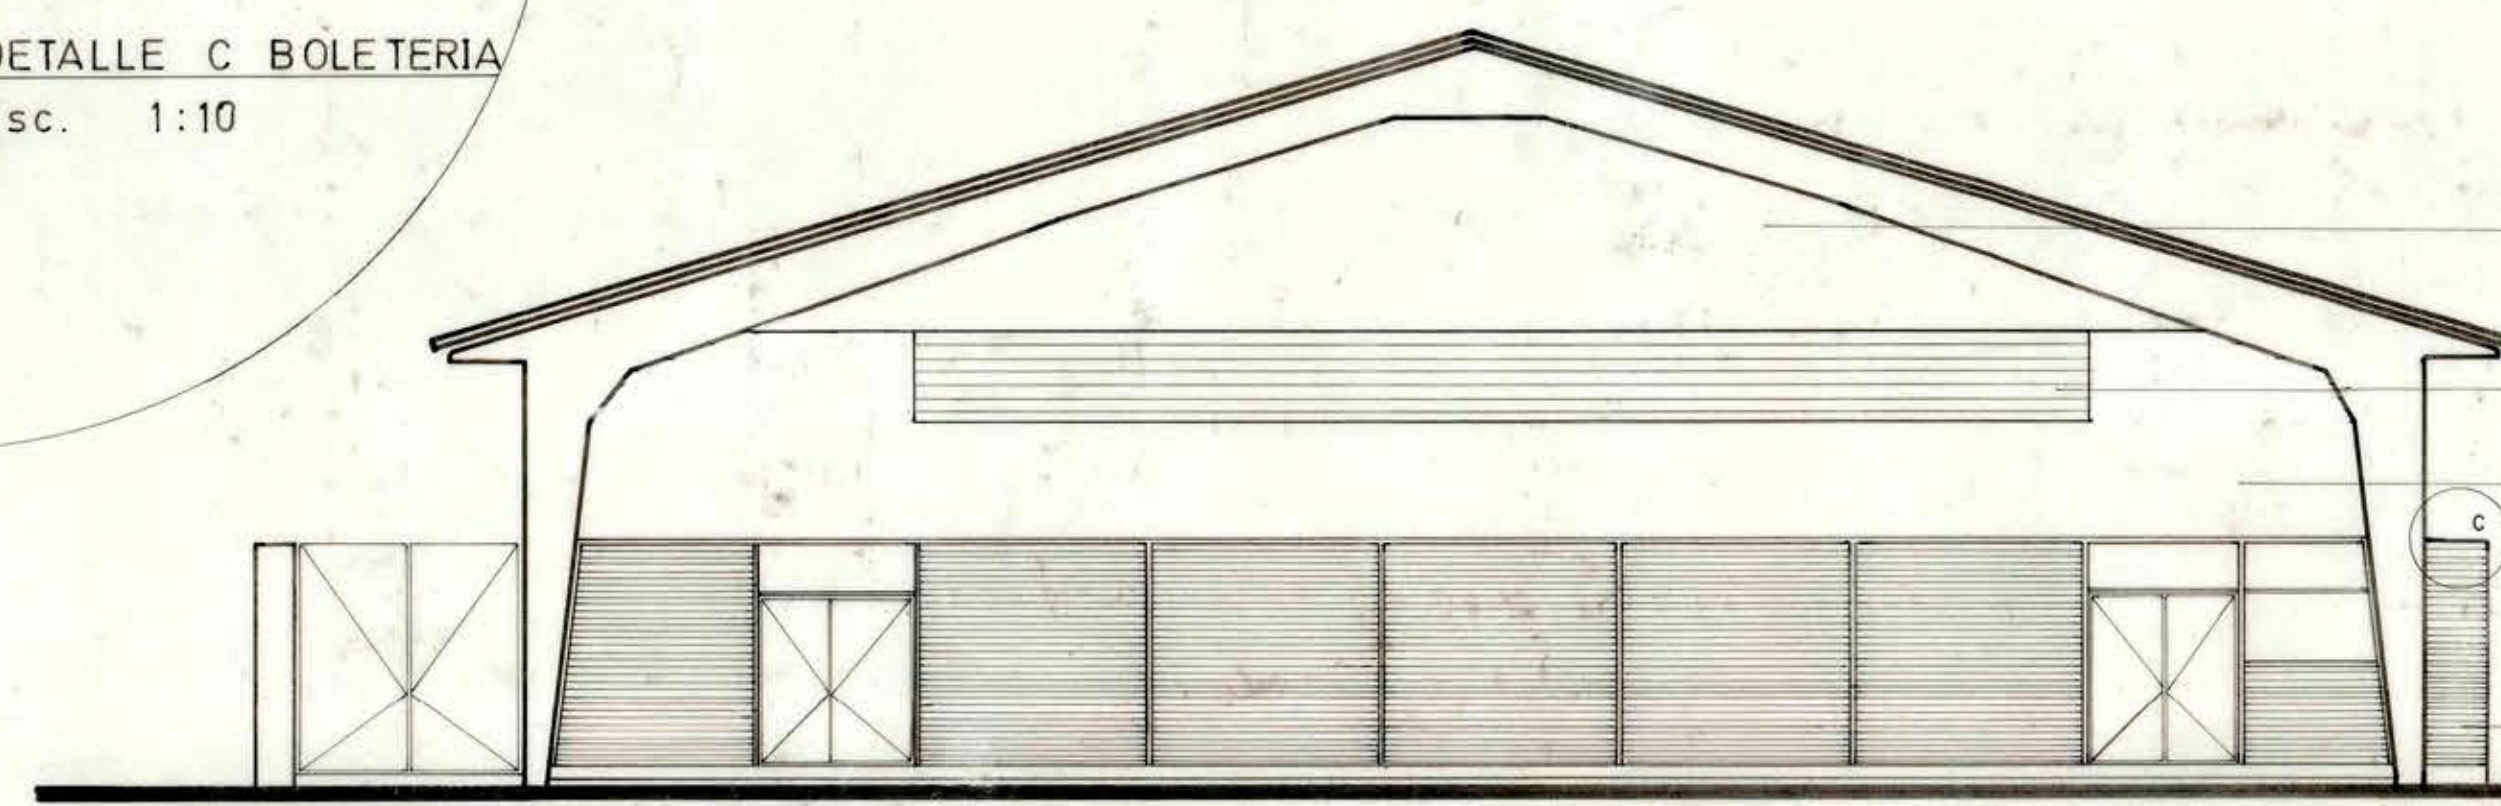


Elevación Principal
esc. 1:100

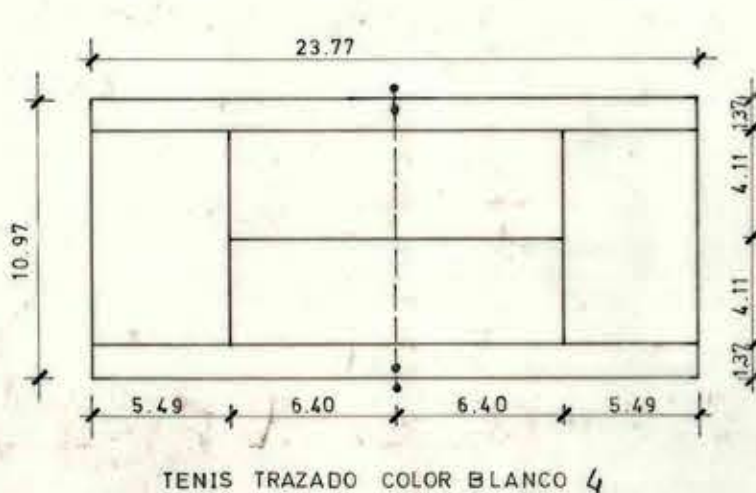


TENIS TRAZADO COLOR BLANCO 4

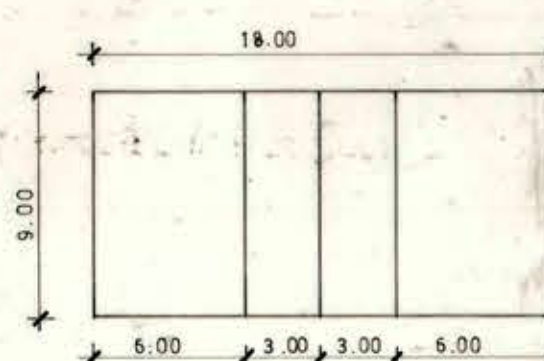

VOLEIBOL 3
TRAZADO COLOR AMARILLO

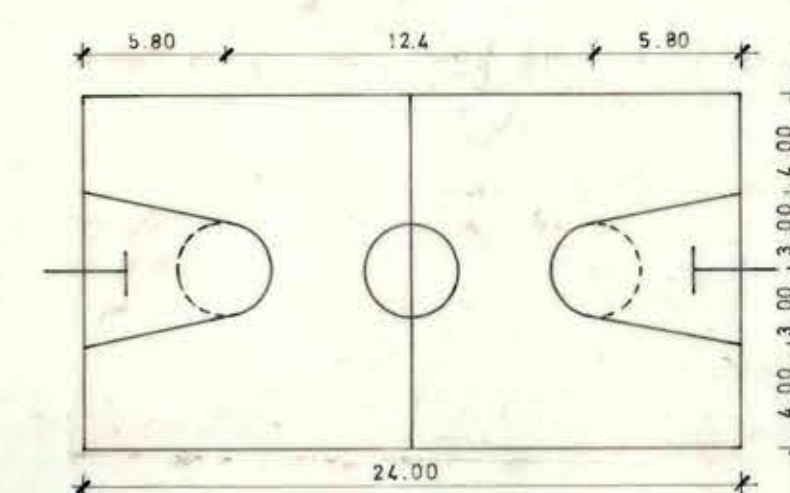


BASQUETBOL 1
TRAZADO COLOR ROJO

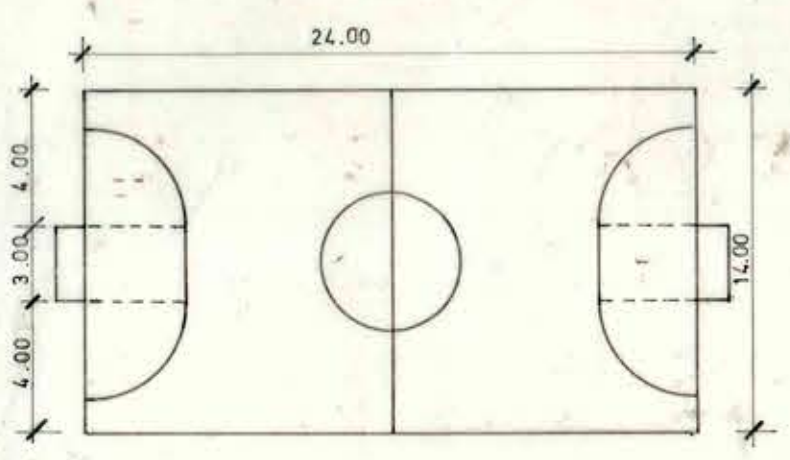


MINI FUTBOL 2
TRAZADO VERDE CLARO


DEMARCAACION DE CANCHAS

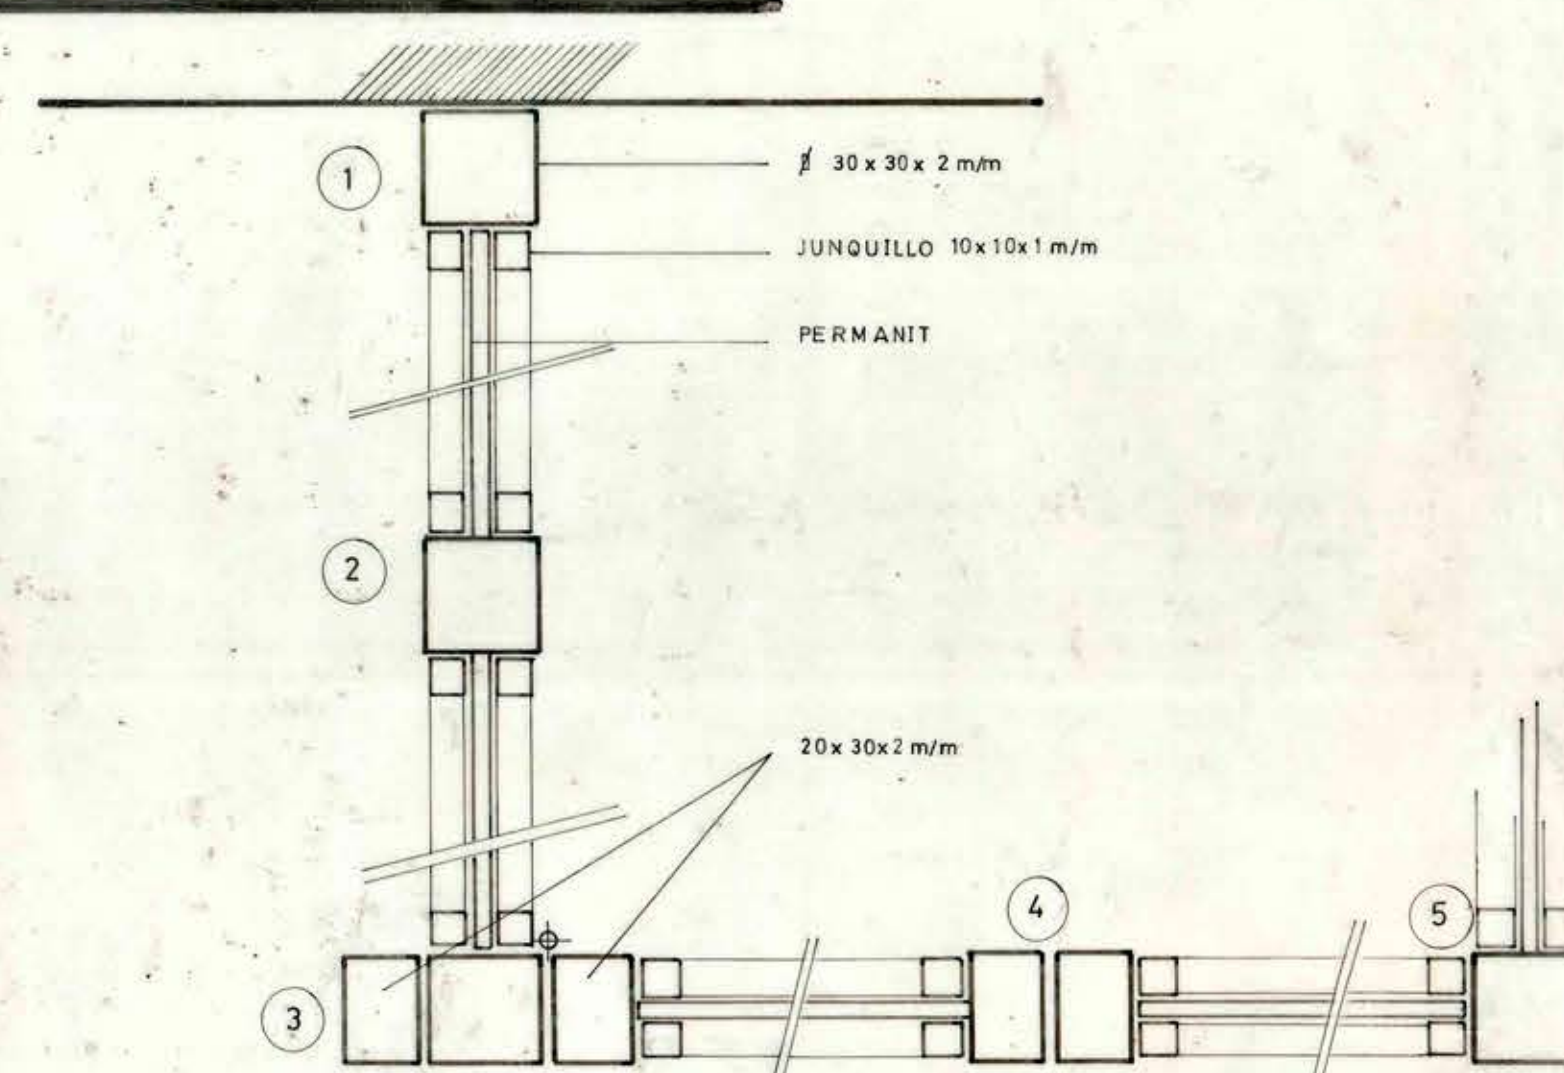

DETALLE TABIQUES BAÑOS Esc. 1:20

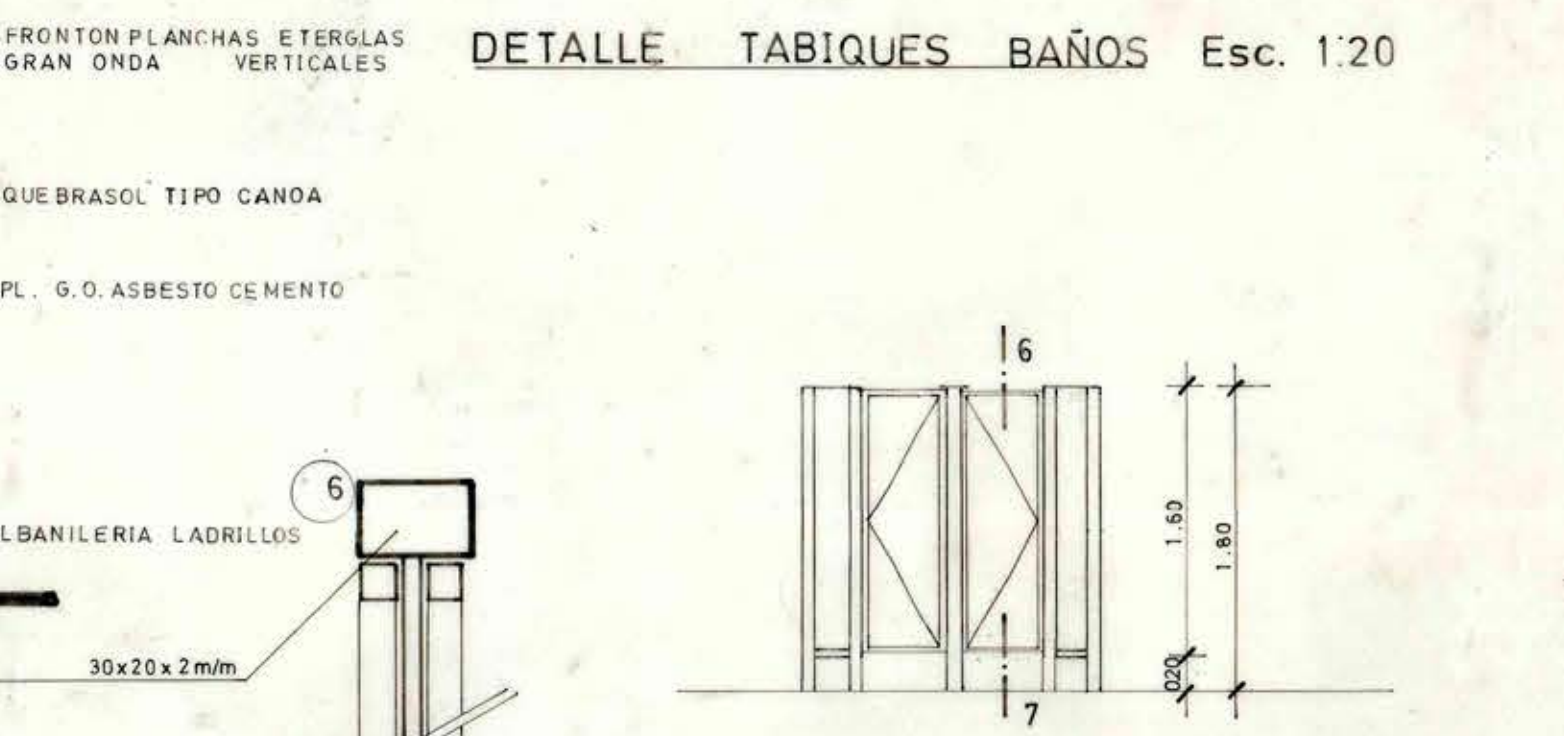

ELEVACION TABIQUE BAÑOS TIPO
esc. 1:50

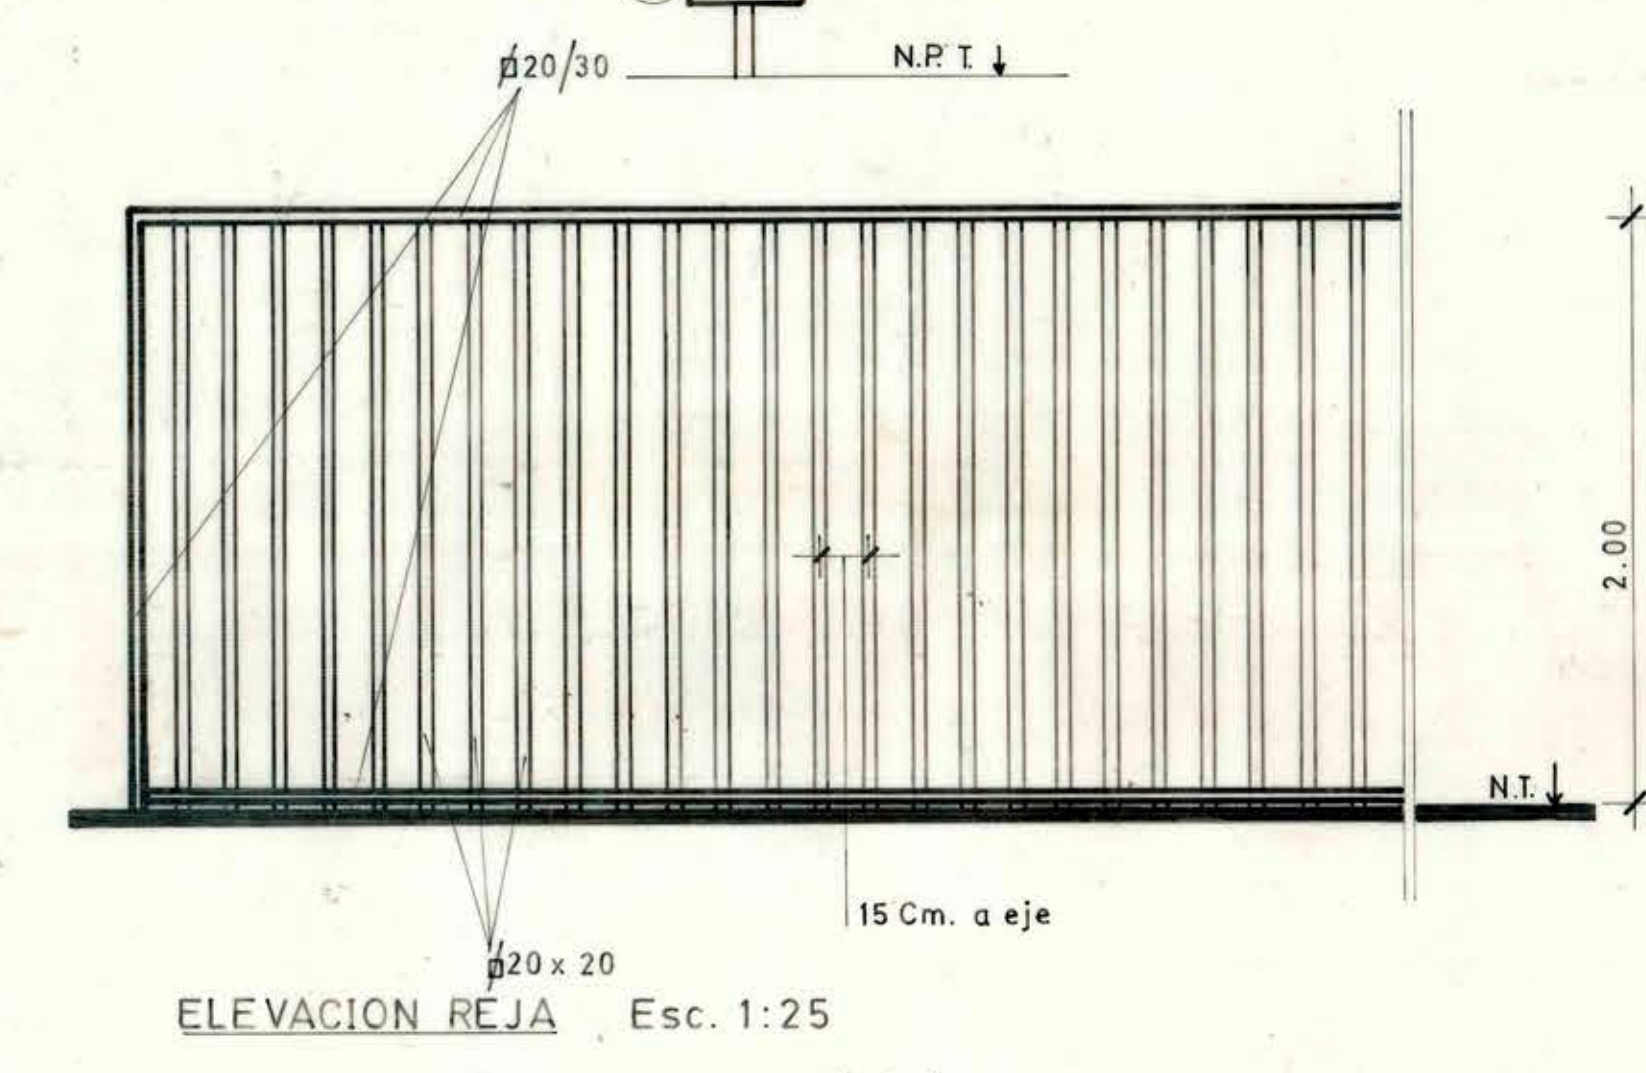

ELEVACION REJA Esc. 1:25

MOP DIRECCION DE ARQUITECTURA		D.G.O.P.	
OFICINA REGIONAL VI REGION		REGION VI R.	
OBRA: SALA USOS - MULTIPLES		PROVINCIA C. CARO	
PLANO: PLANTA GRAL. - ELEVACIONES - DETALLES		ESCALA GRAFICA	
ARGO: PROYECTISTA		ARGO: REGIONAL	
OSCAR RUZ - CORTES		OSCAR E. NOVOA	
DISEÑO: M. GUZMAN M.		DIRECTOR DE ARQUITECTURA	
DEPTO DE PROYECTOS		EDWIN WEIL W.	
VIB* MANDANTE		CONTRATISTA	
CONTRATO		CONTRATISTA	
FECHA PLANO		FEB/83	
SUPERFICIE		130 m²	