
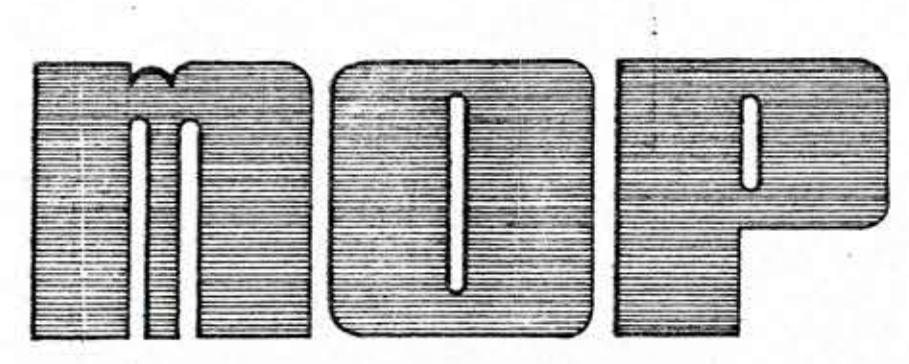
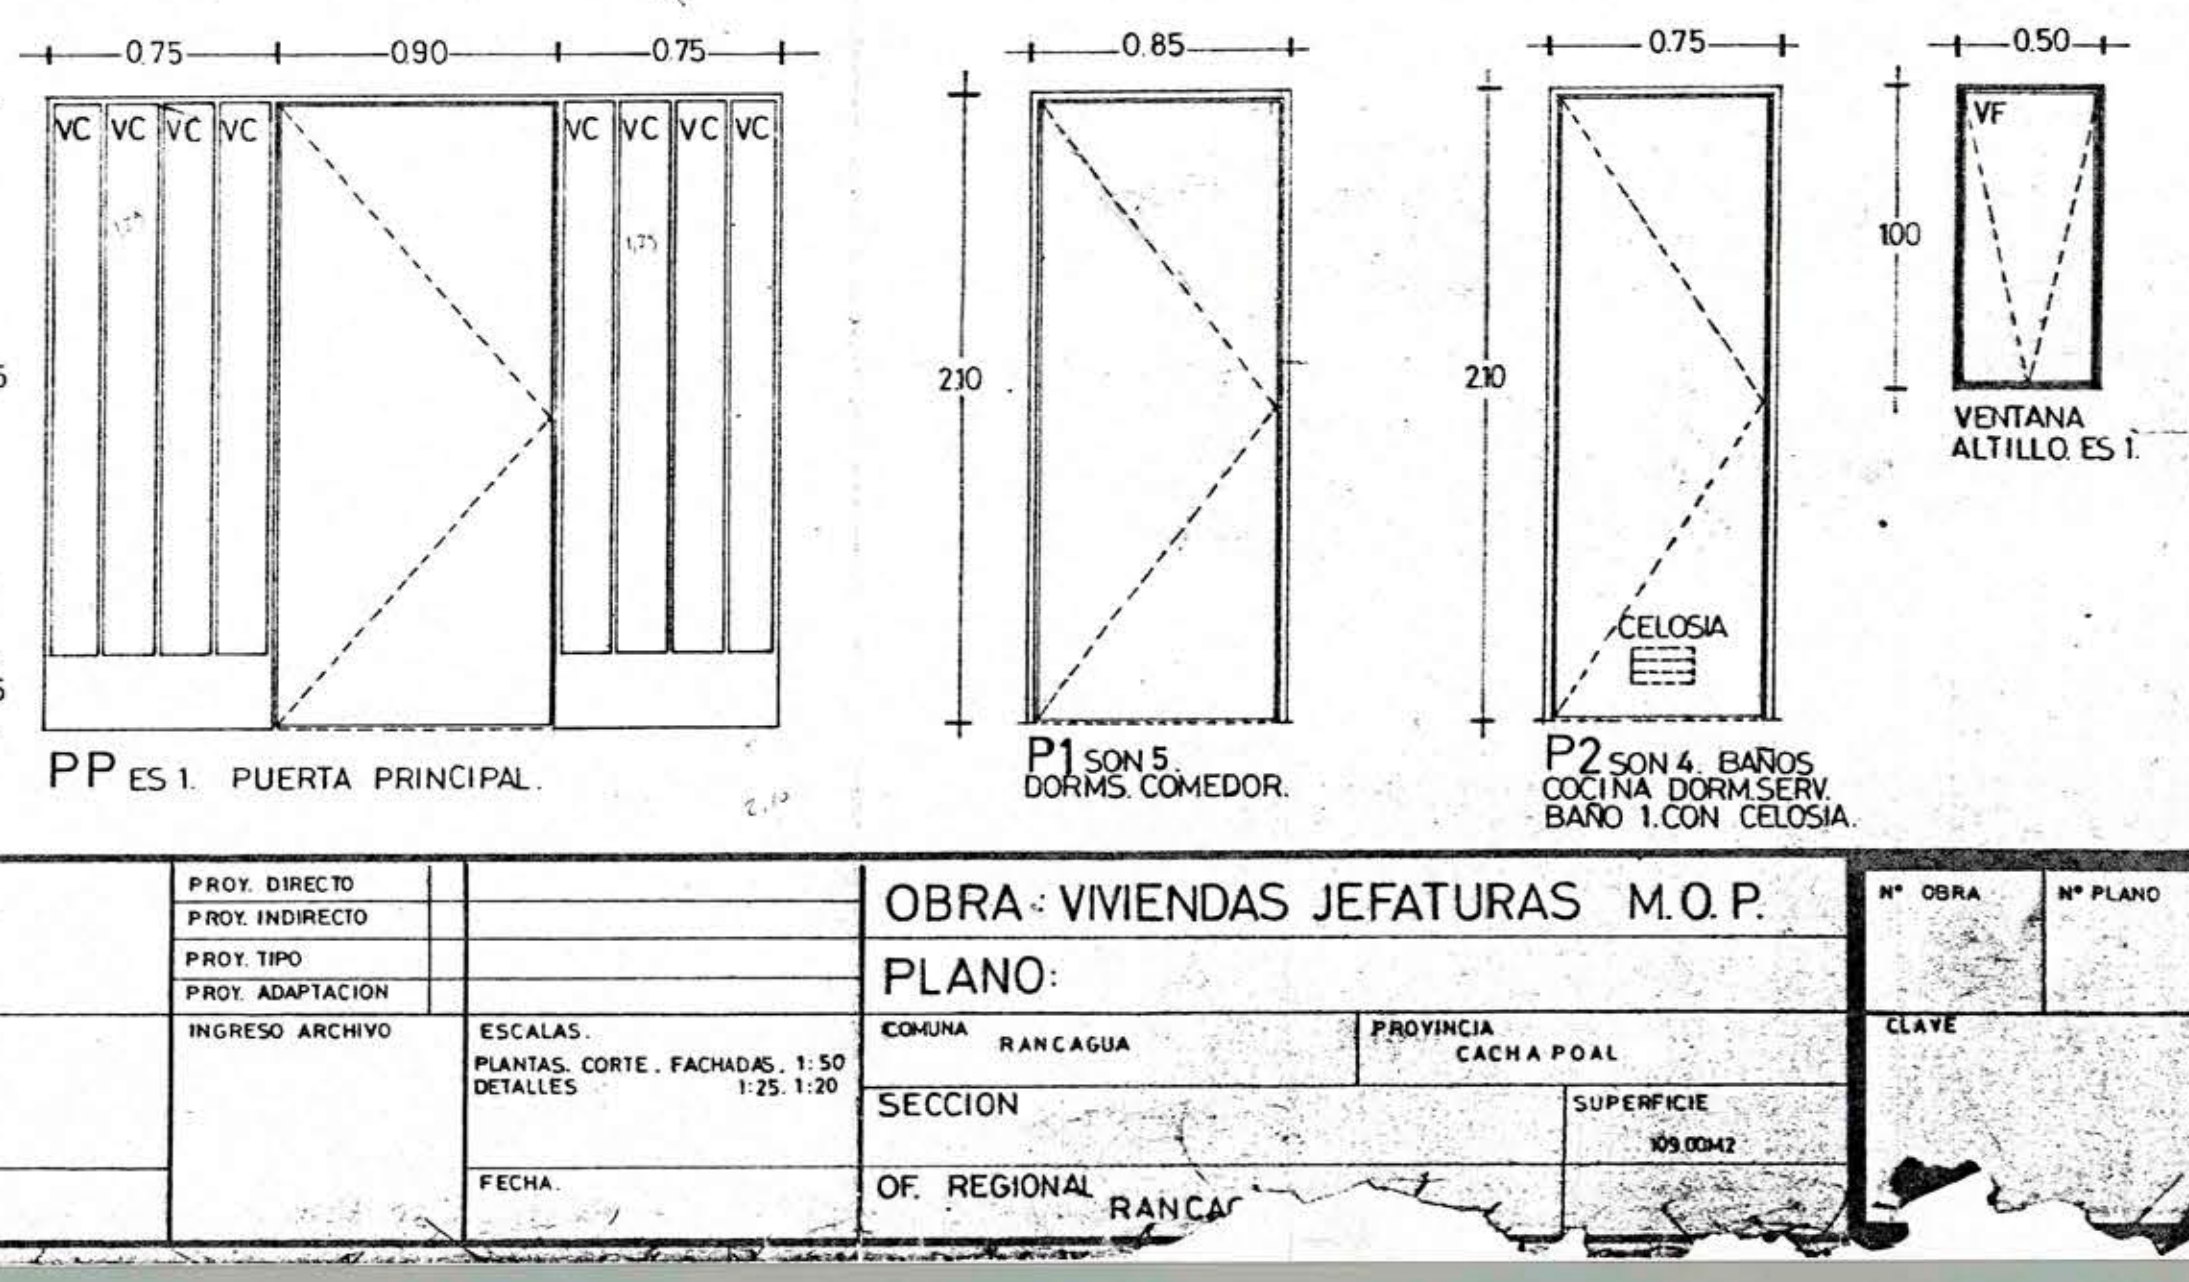
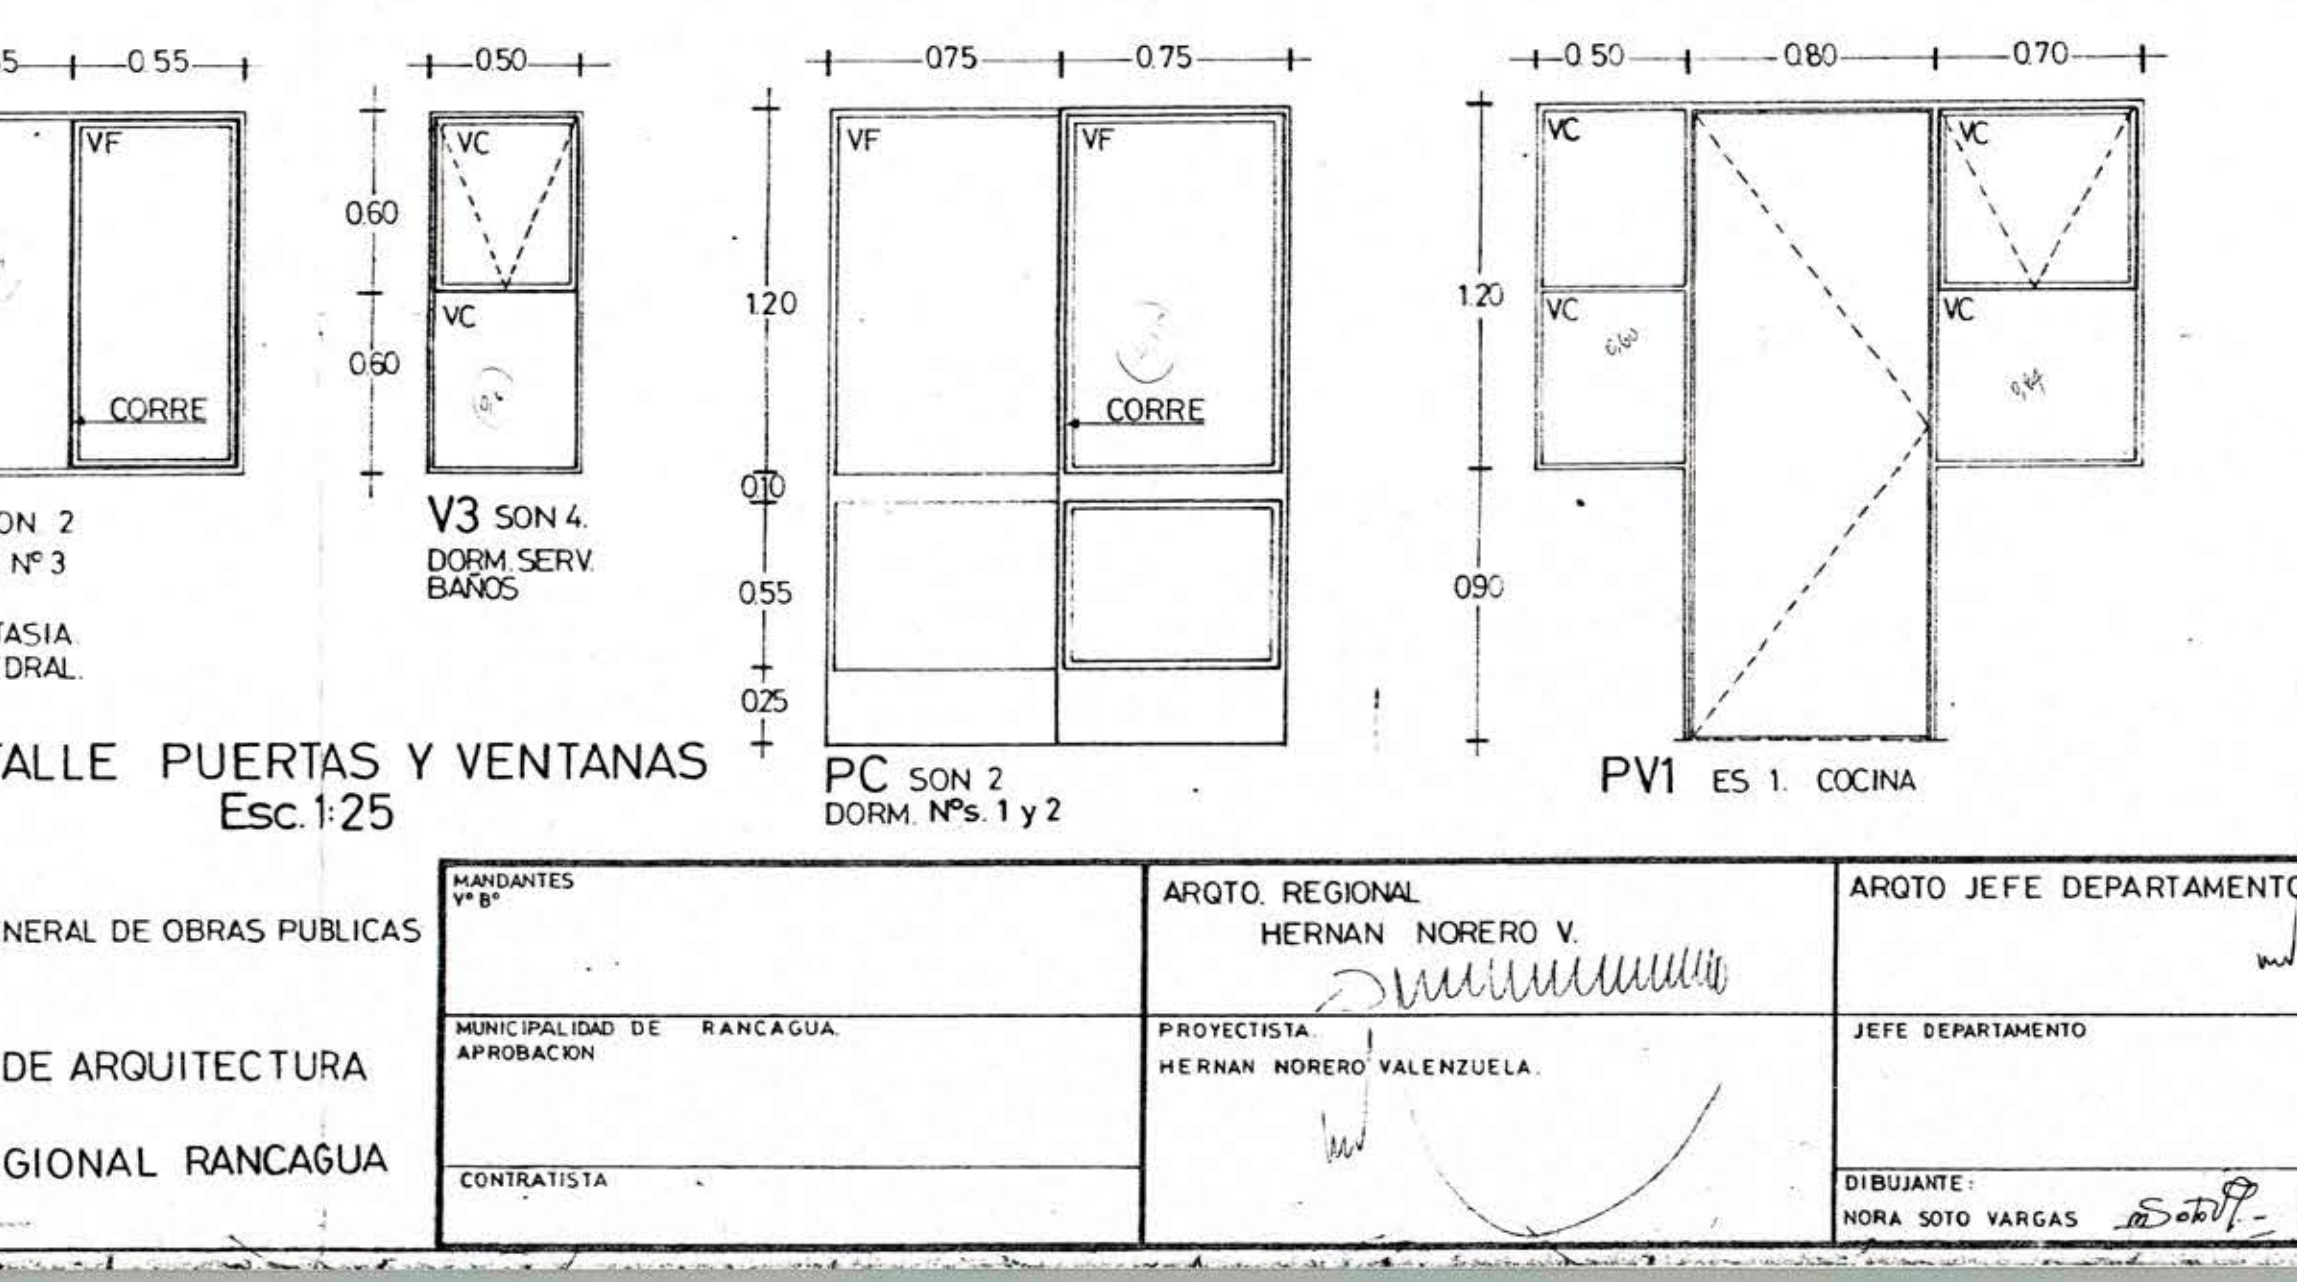
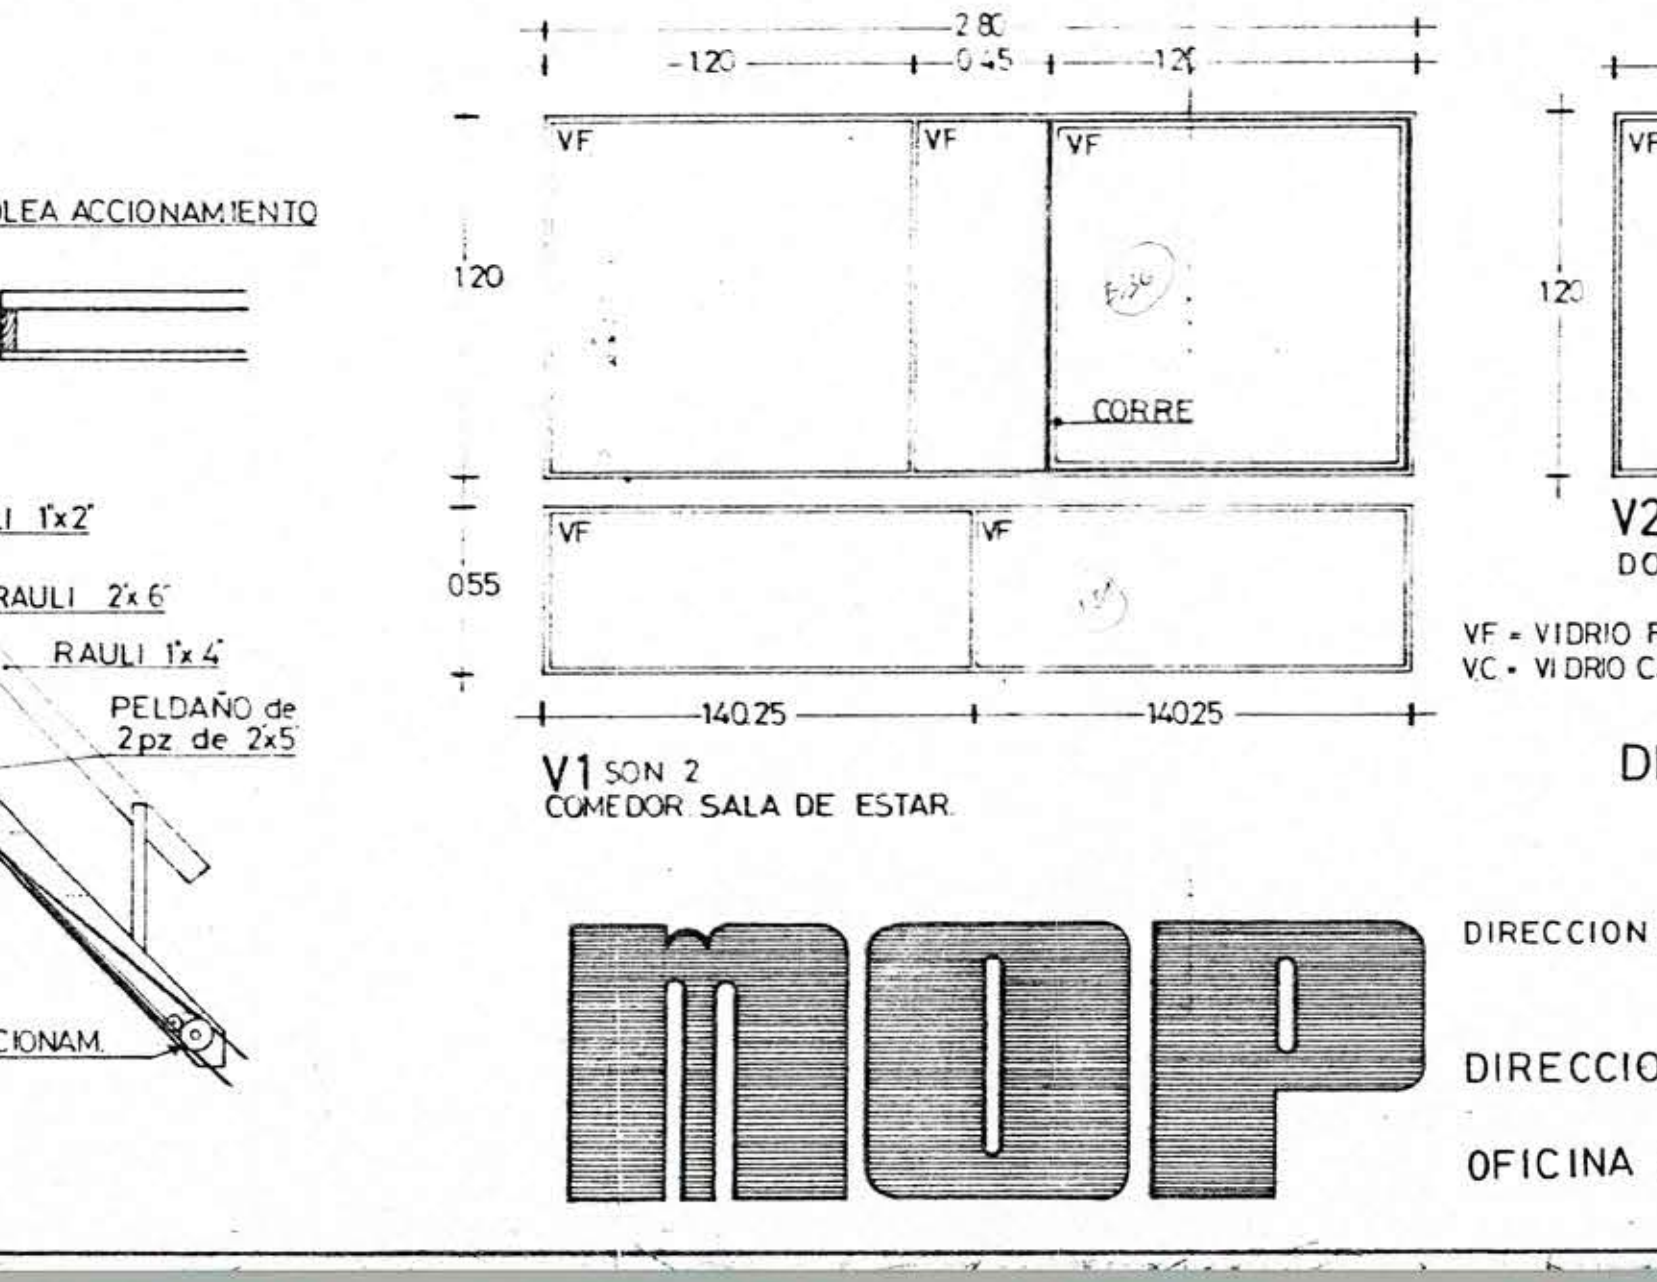
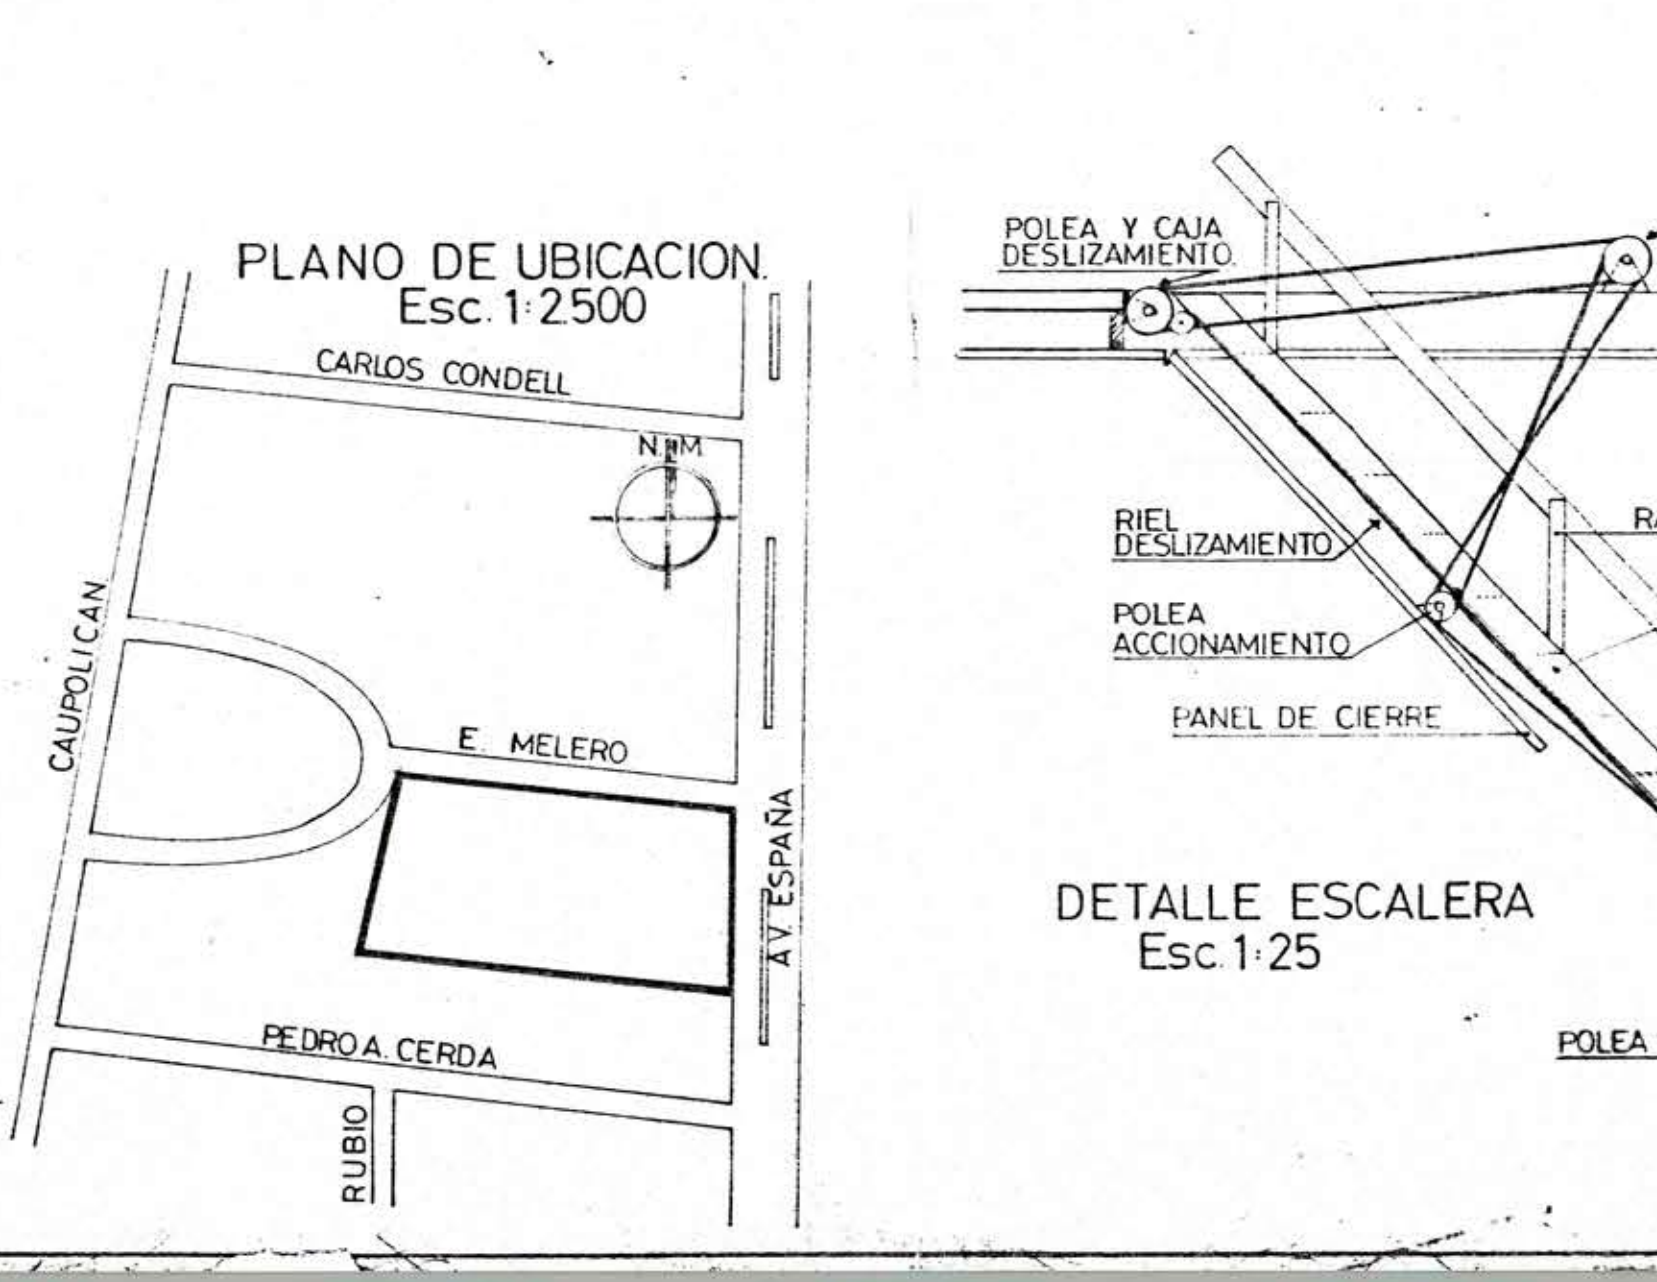
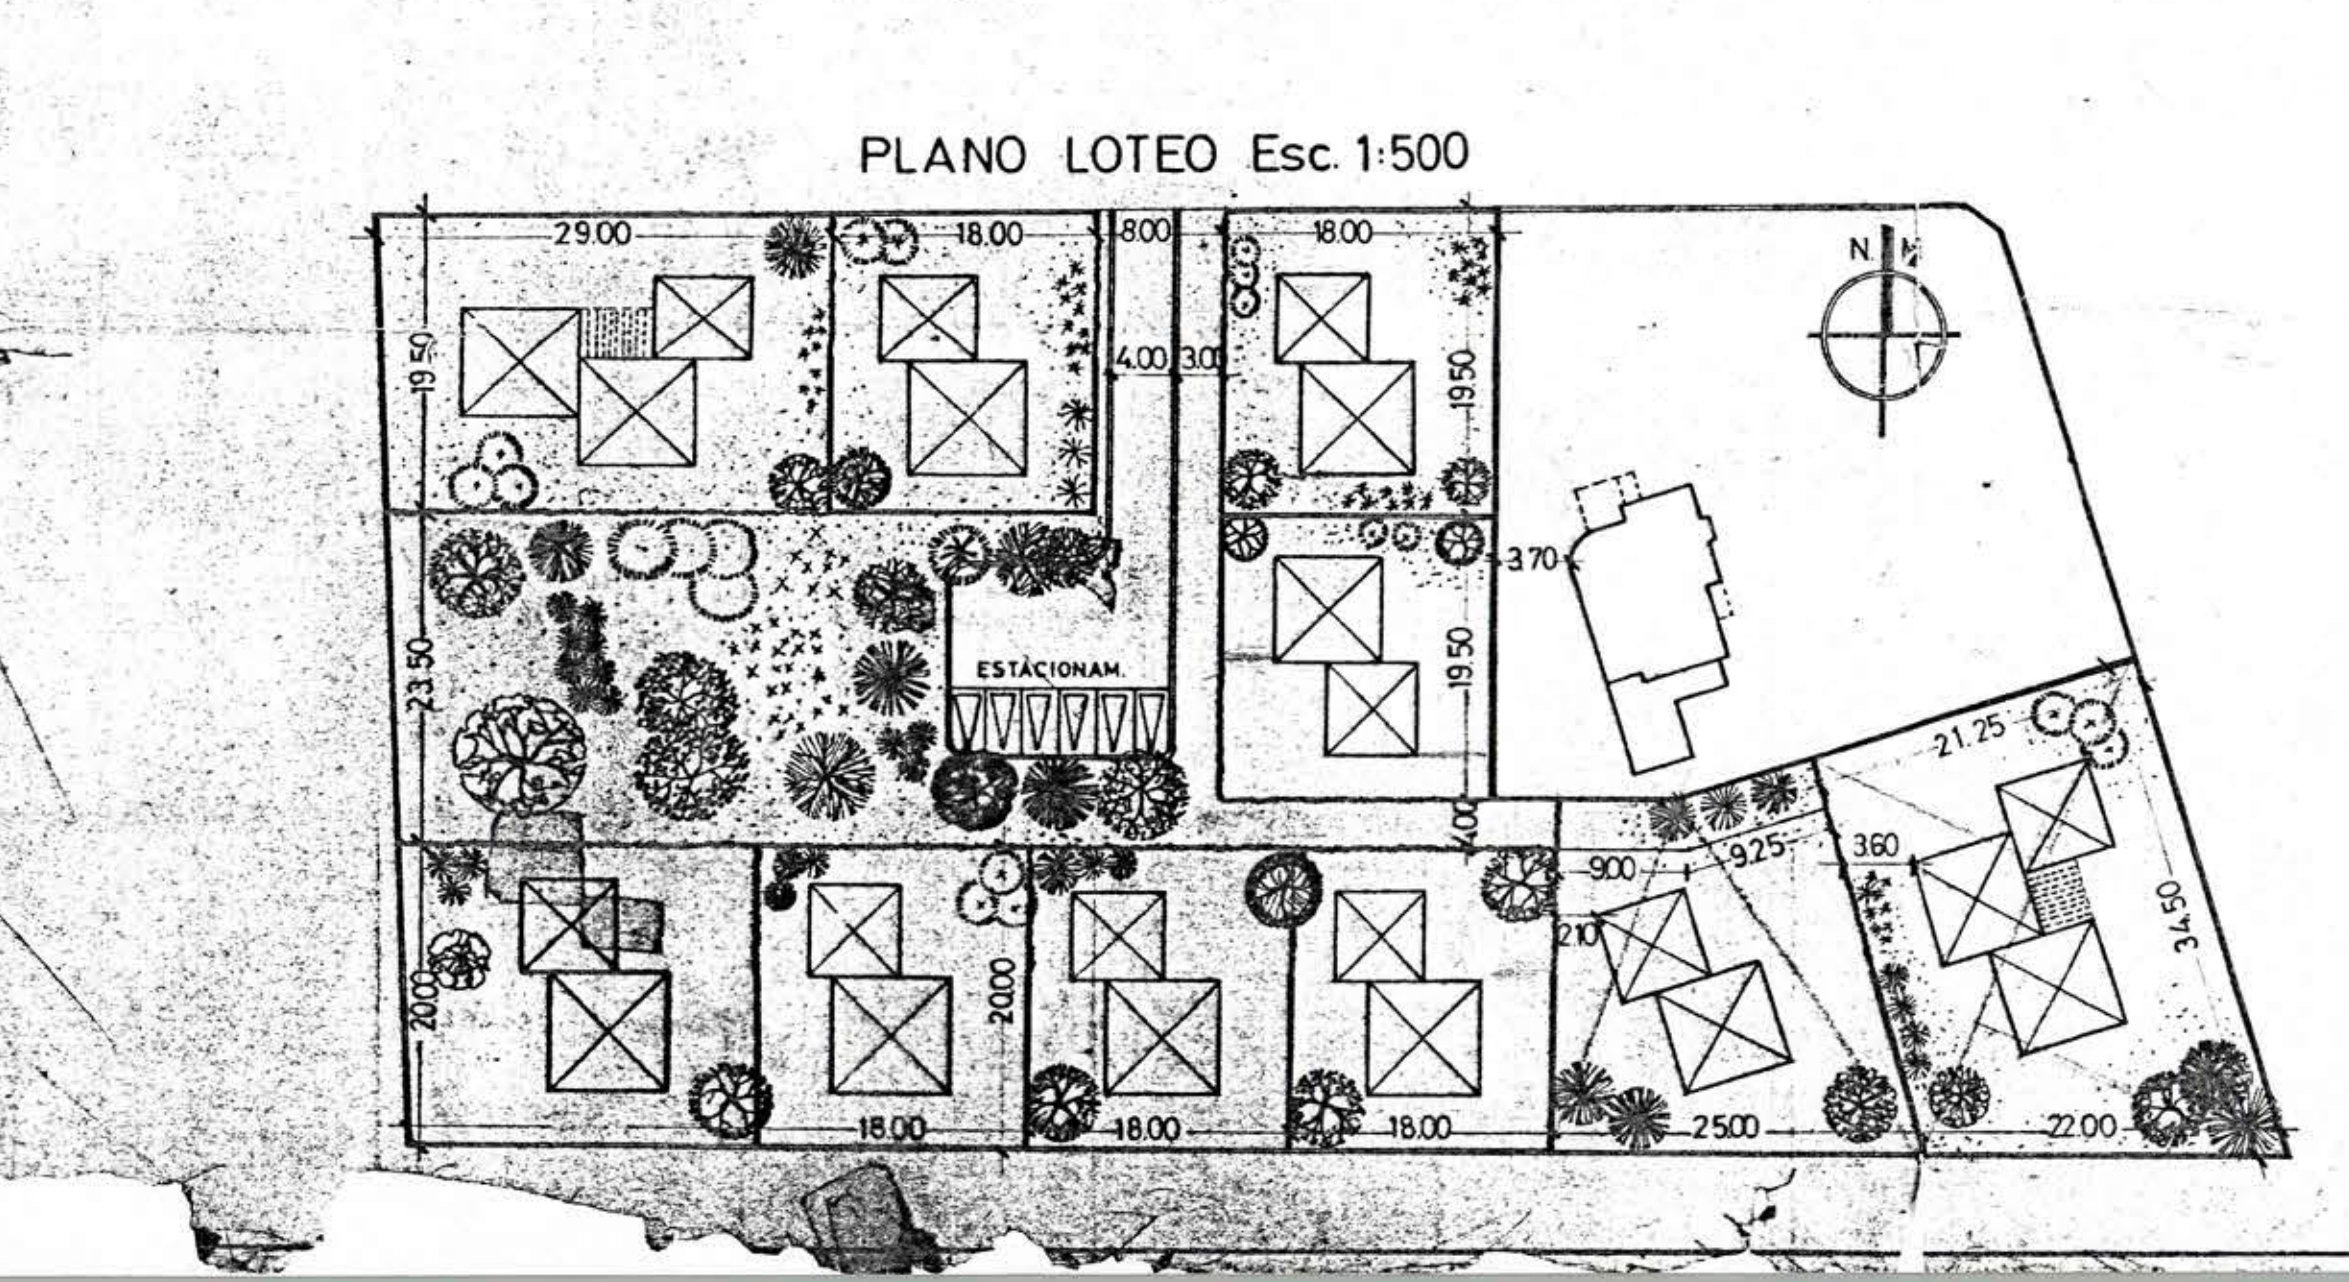
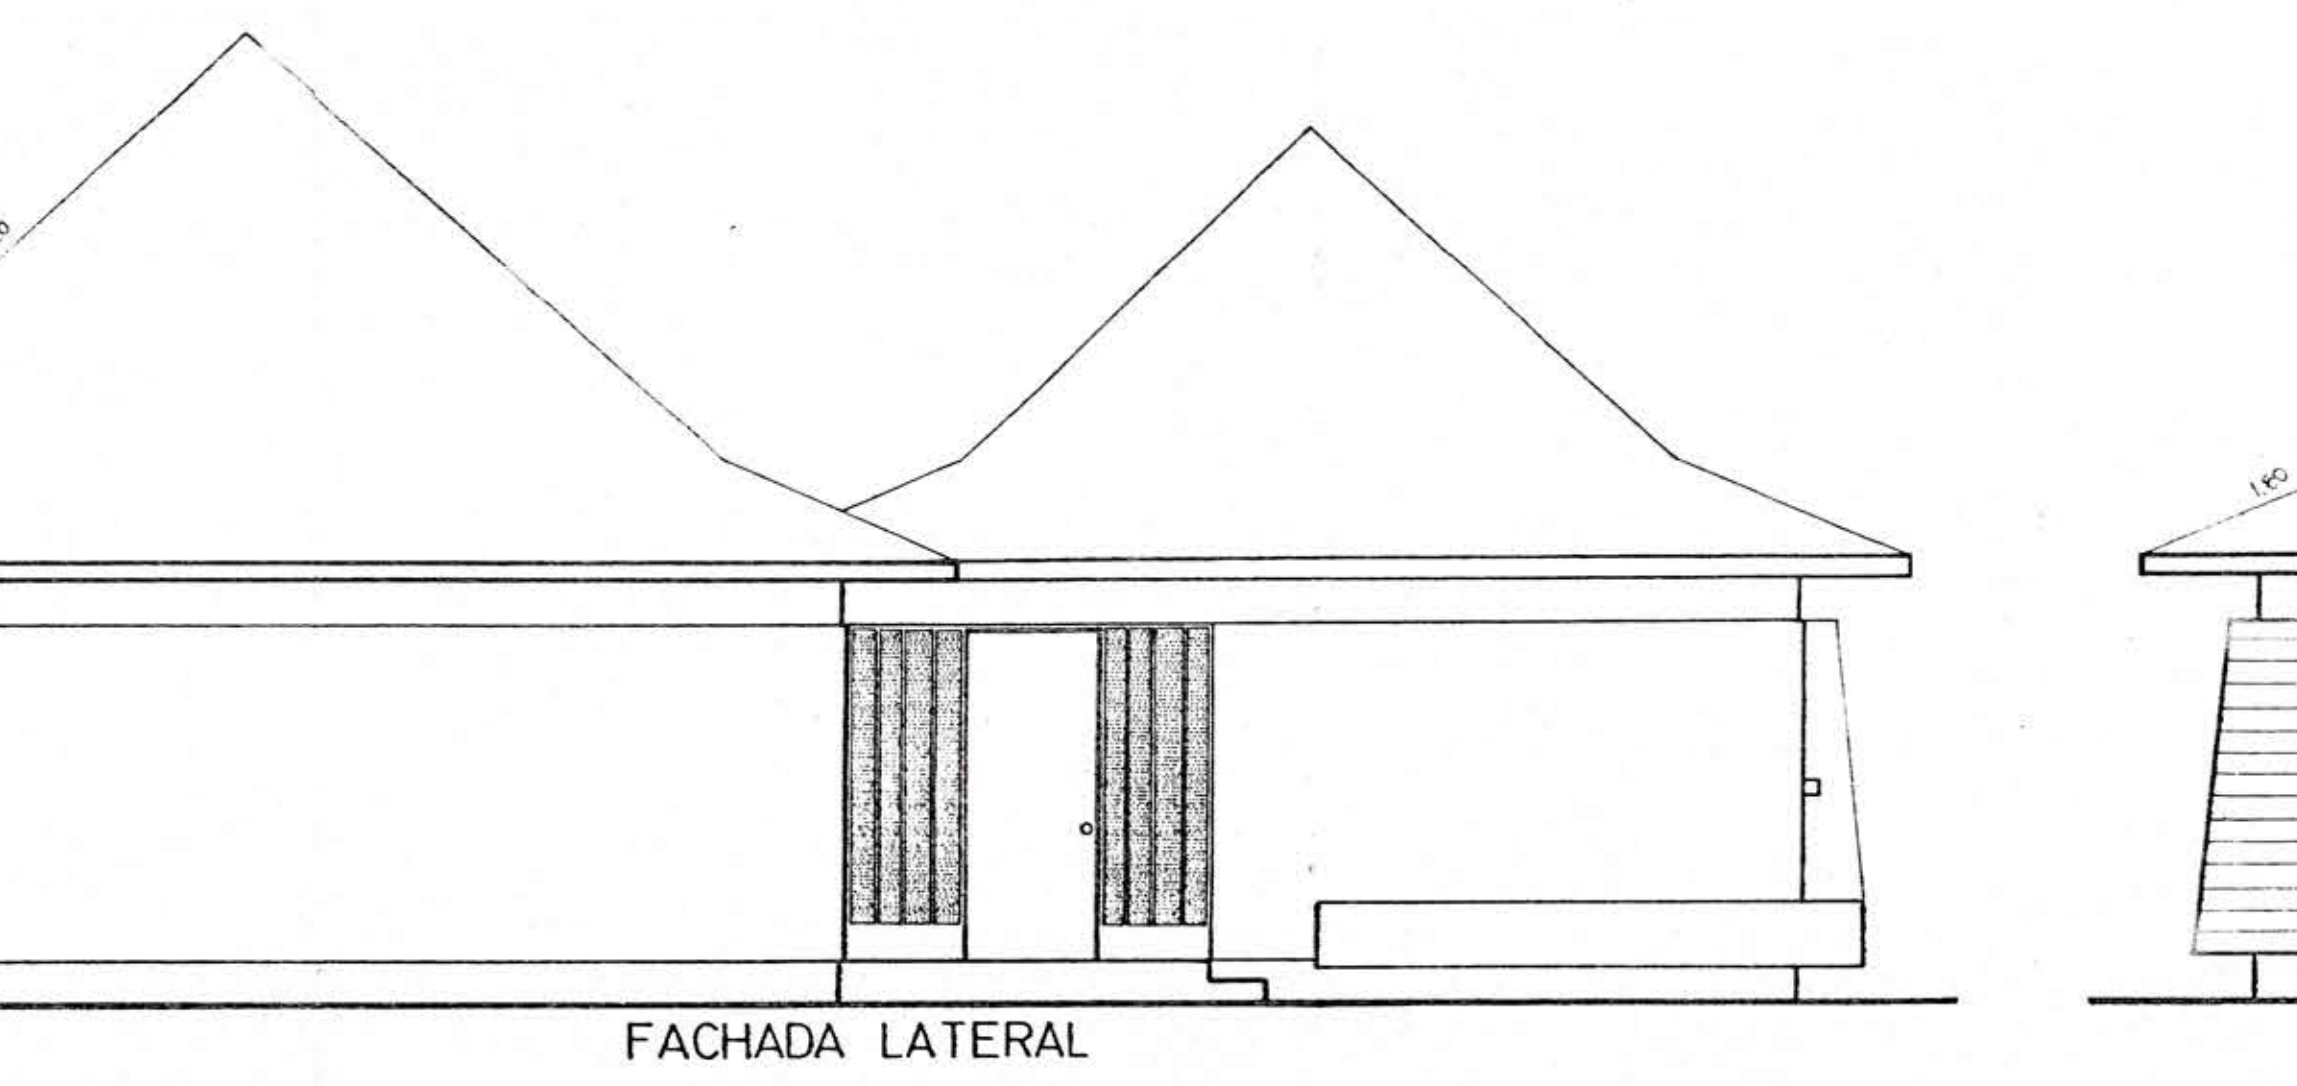
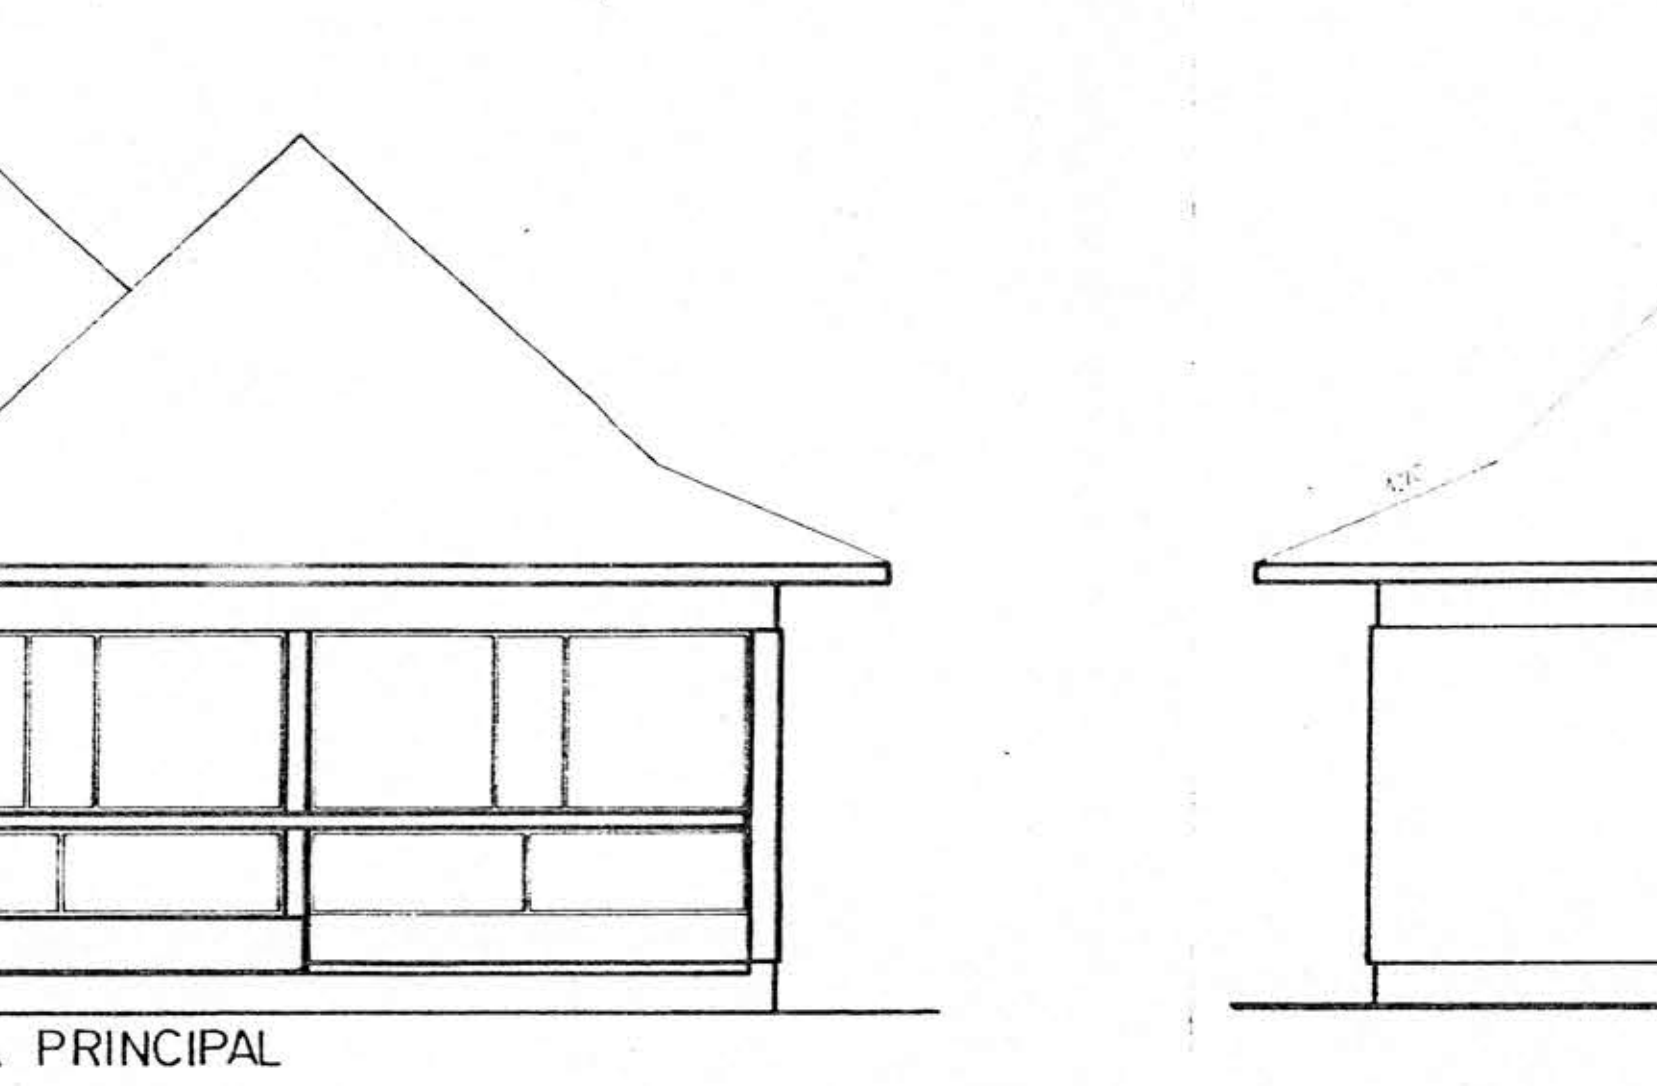
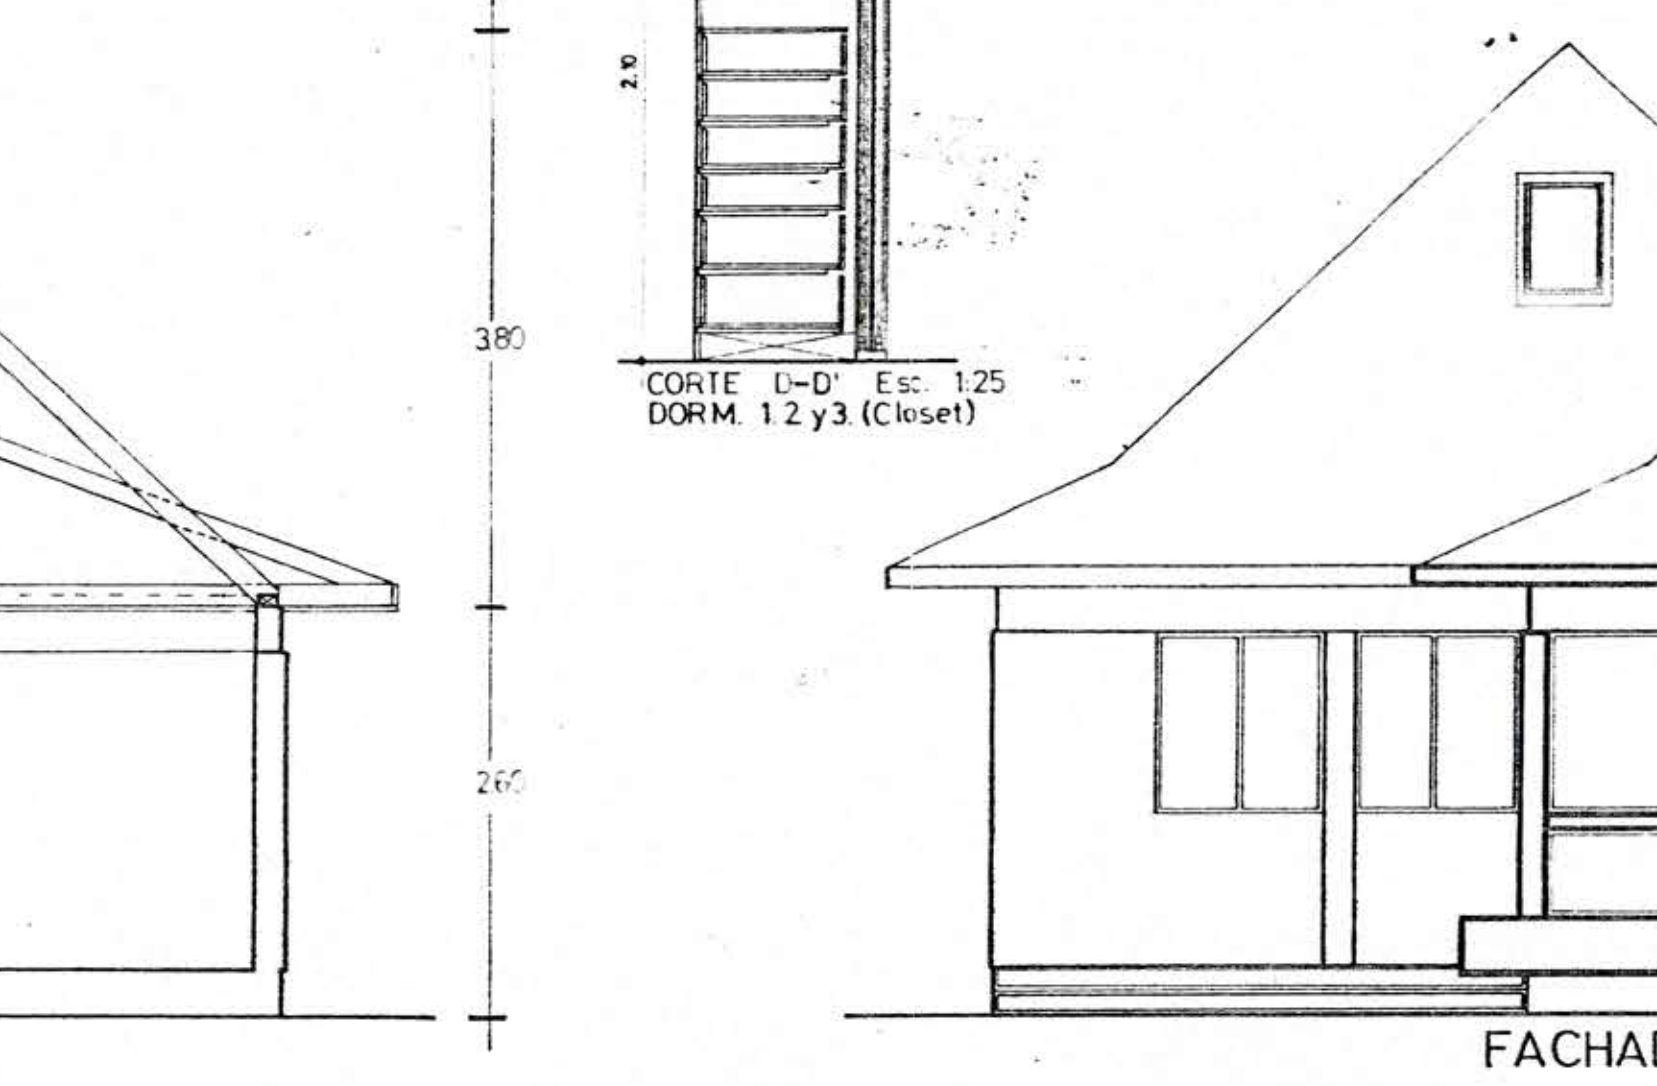
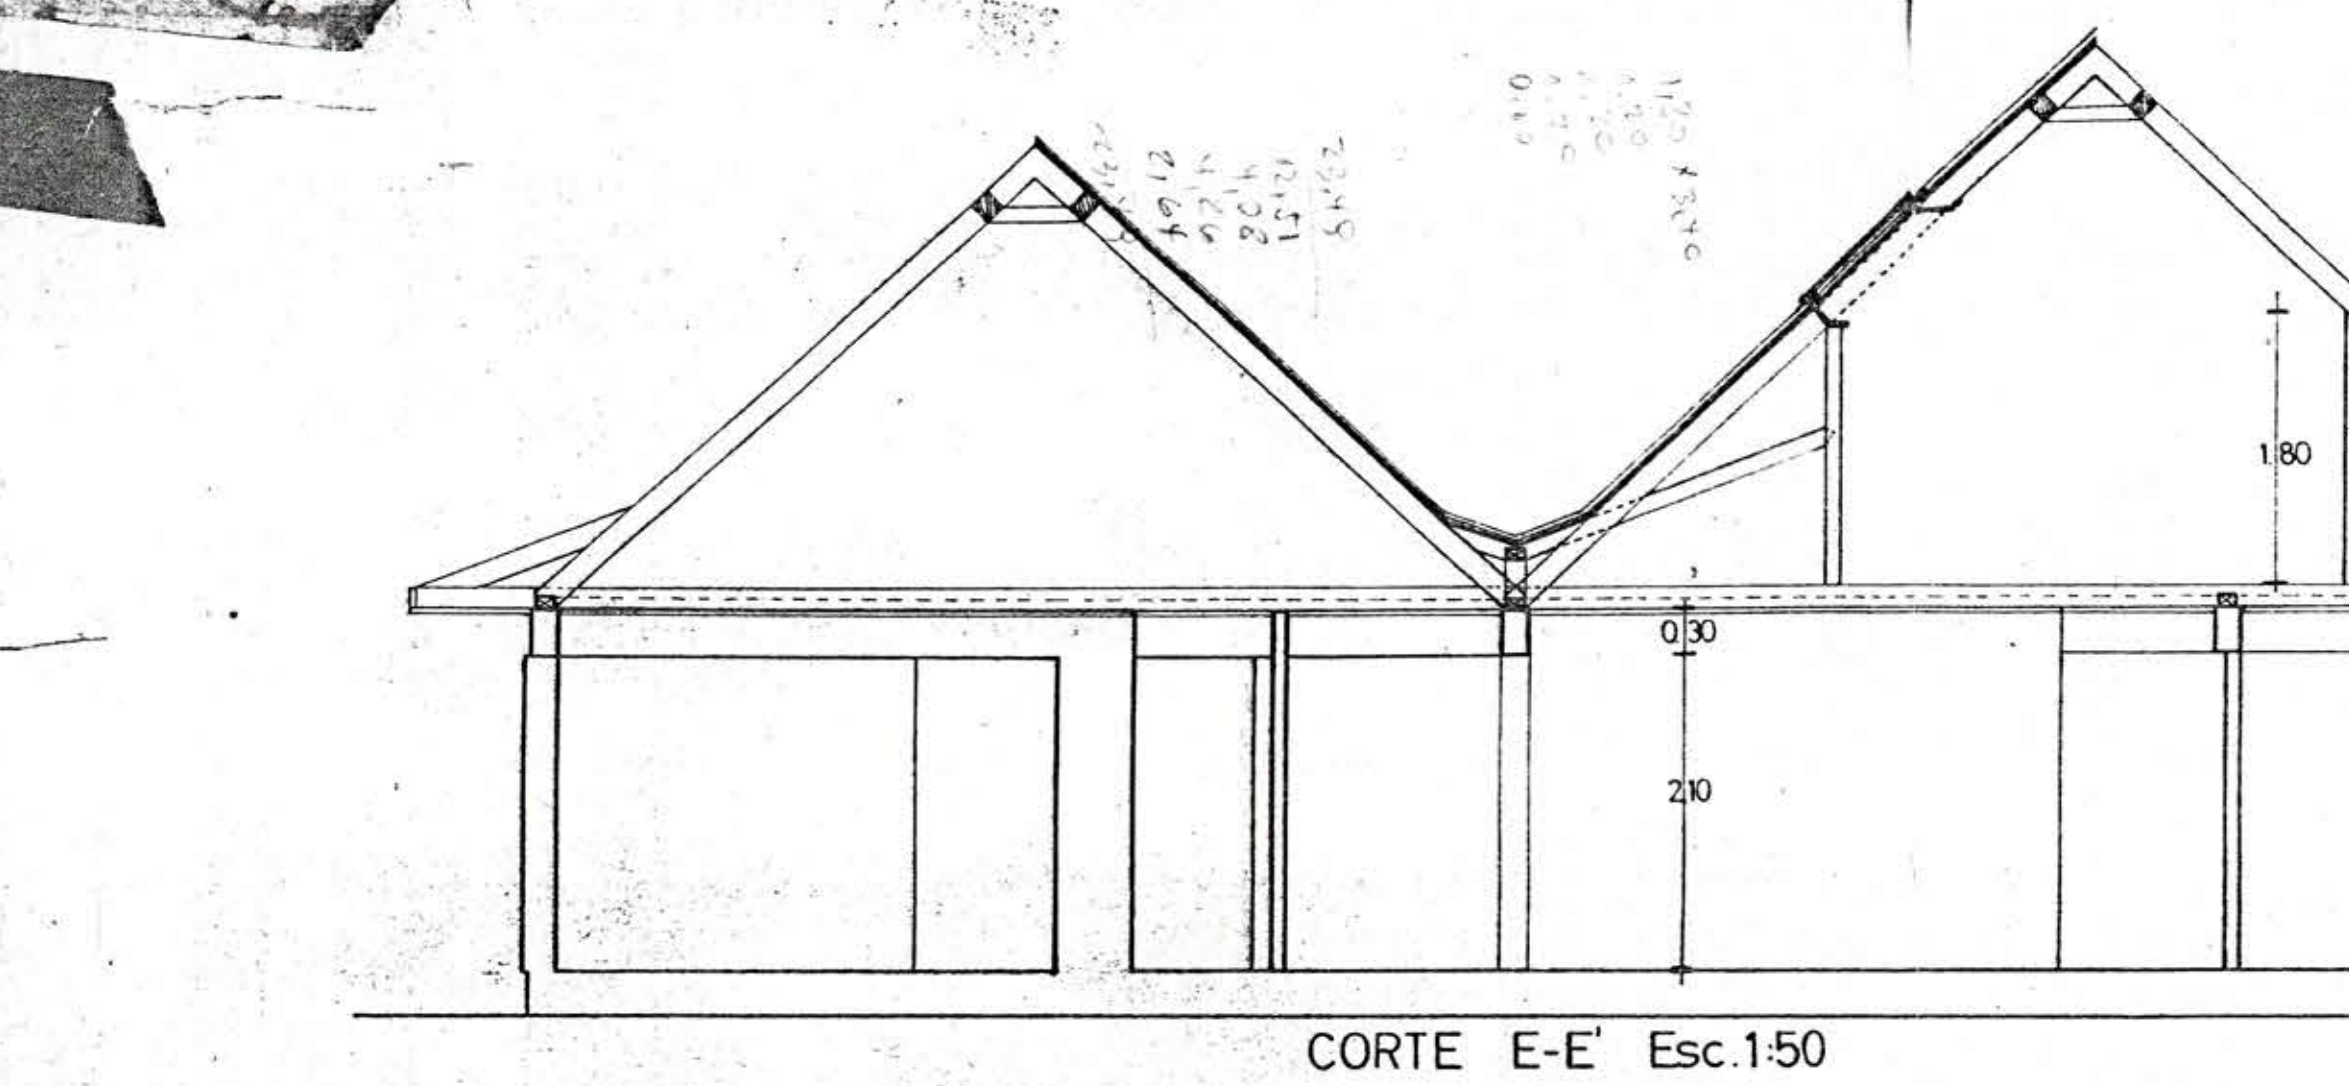
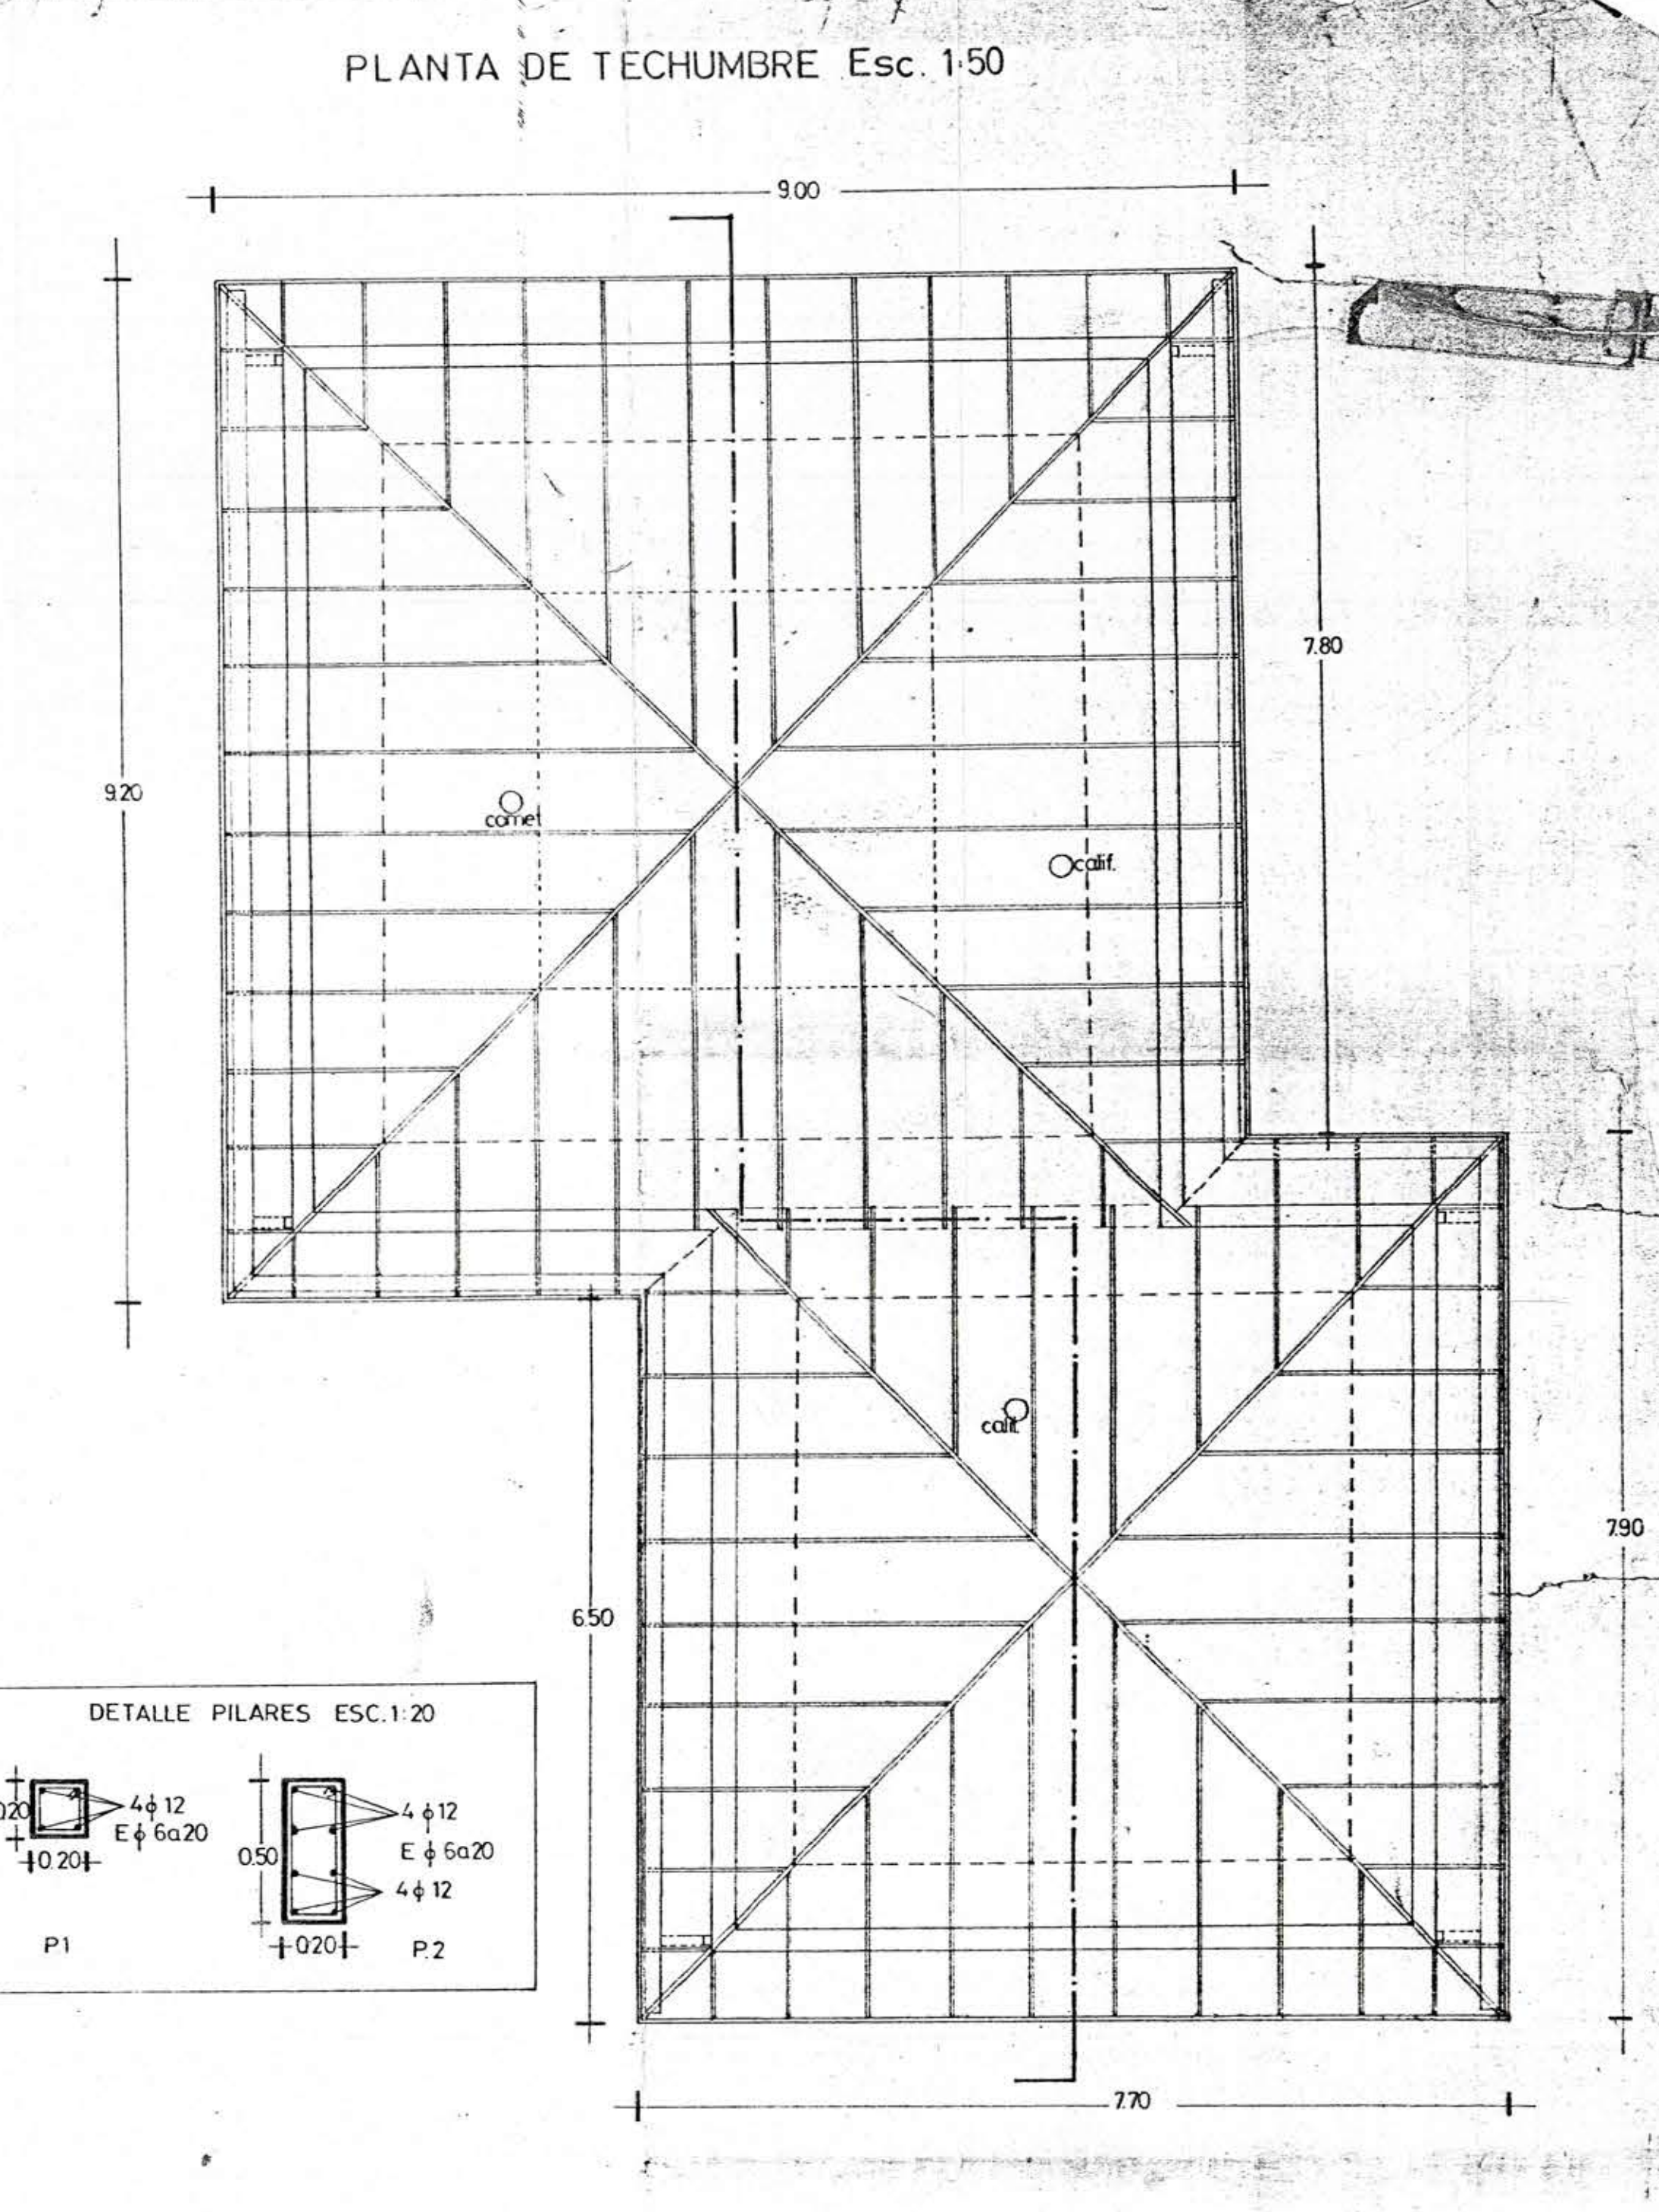
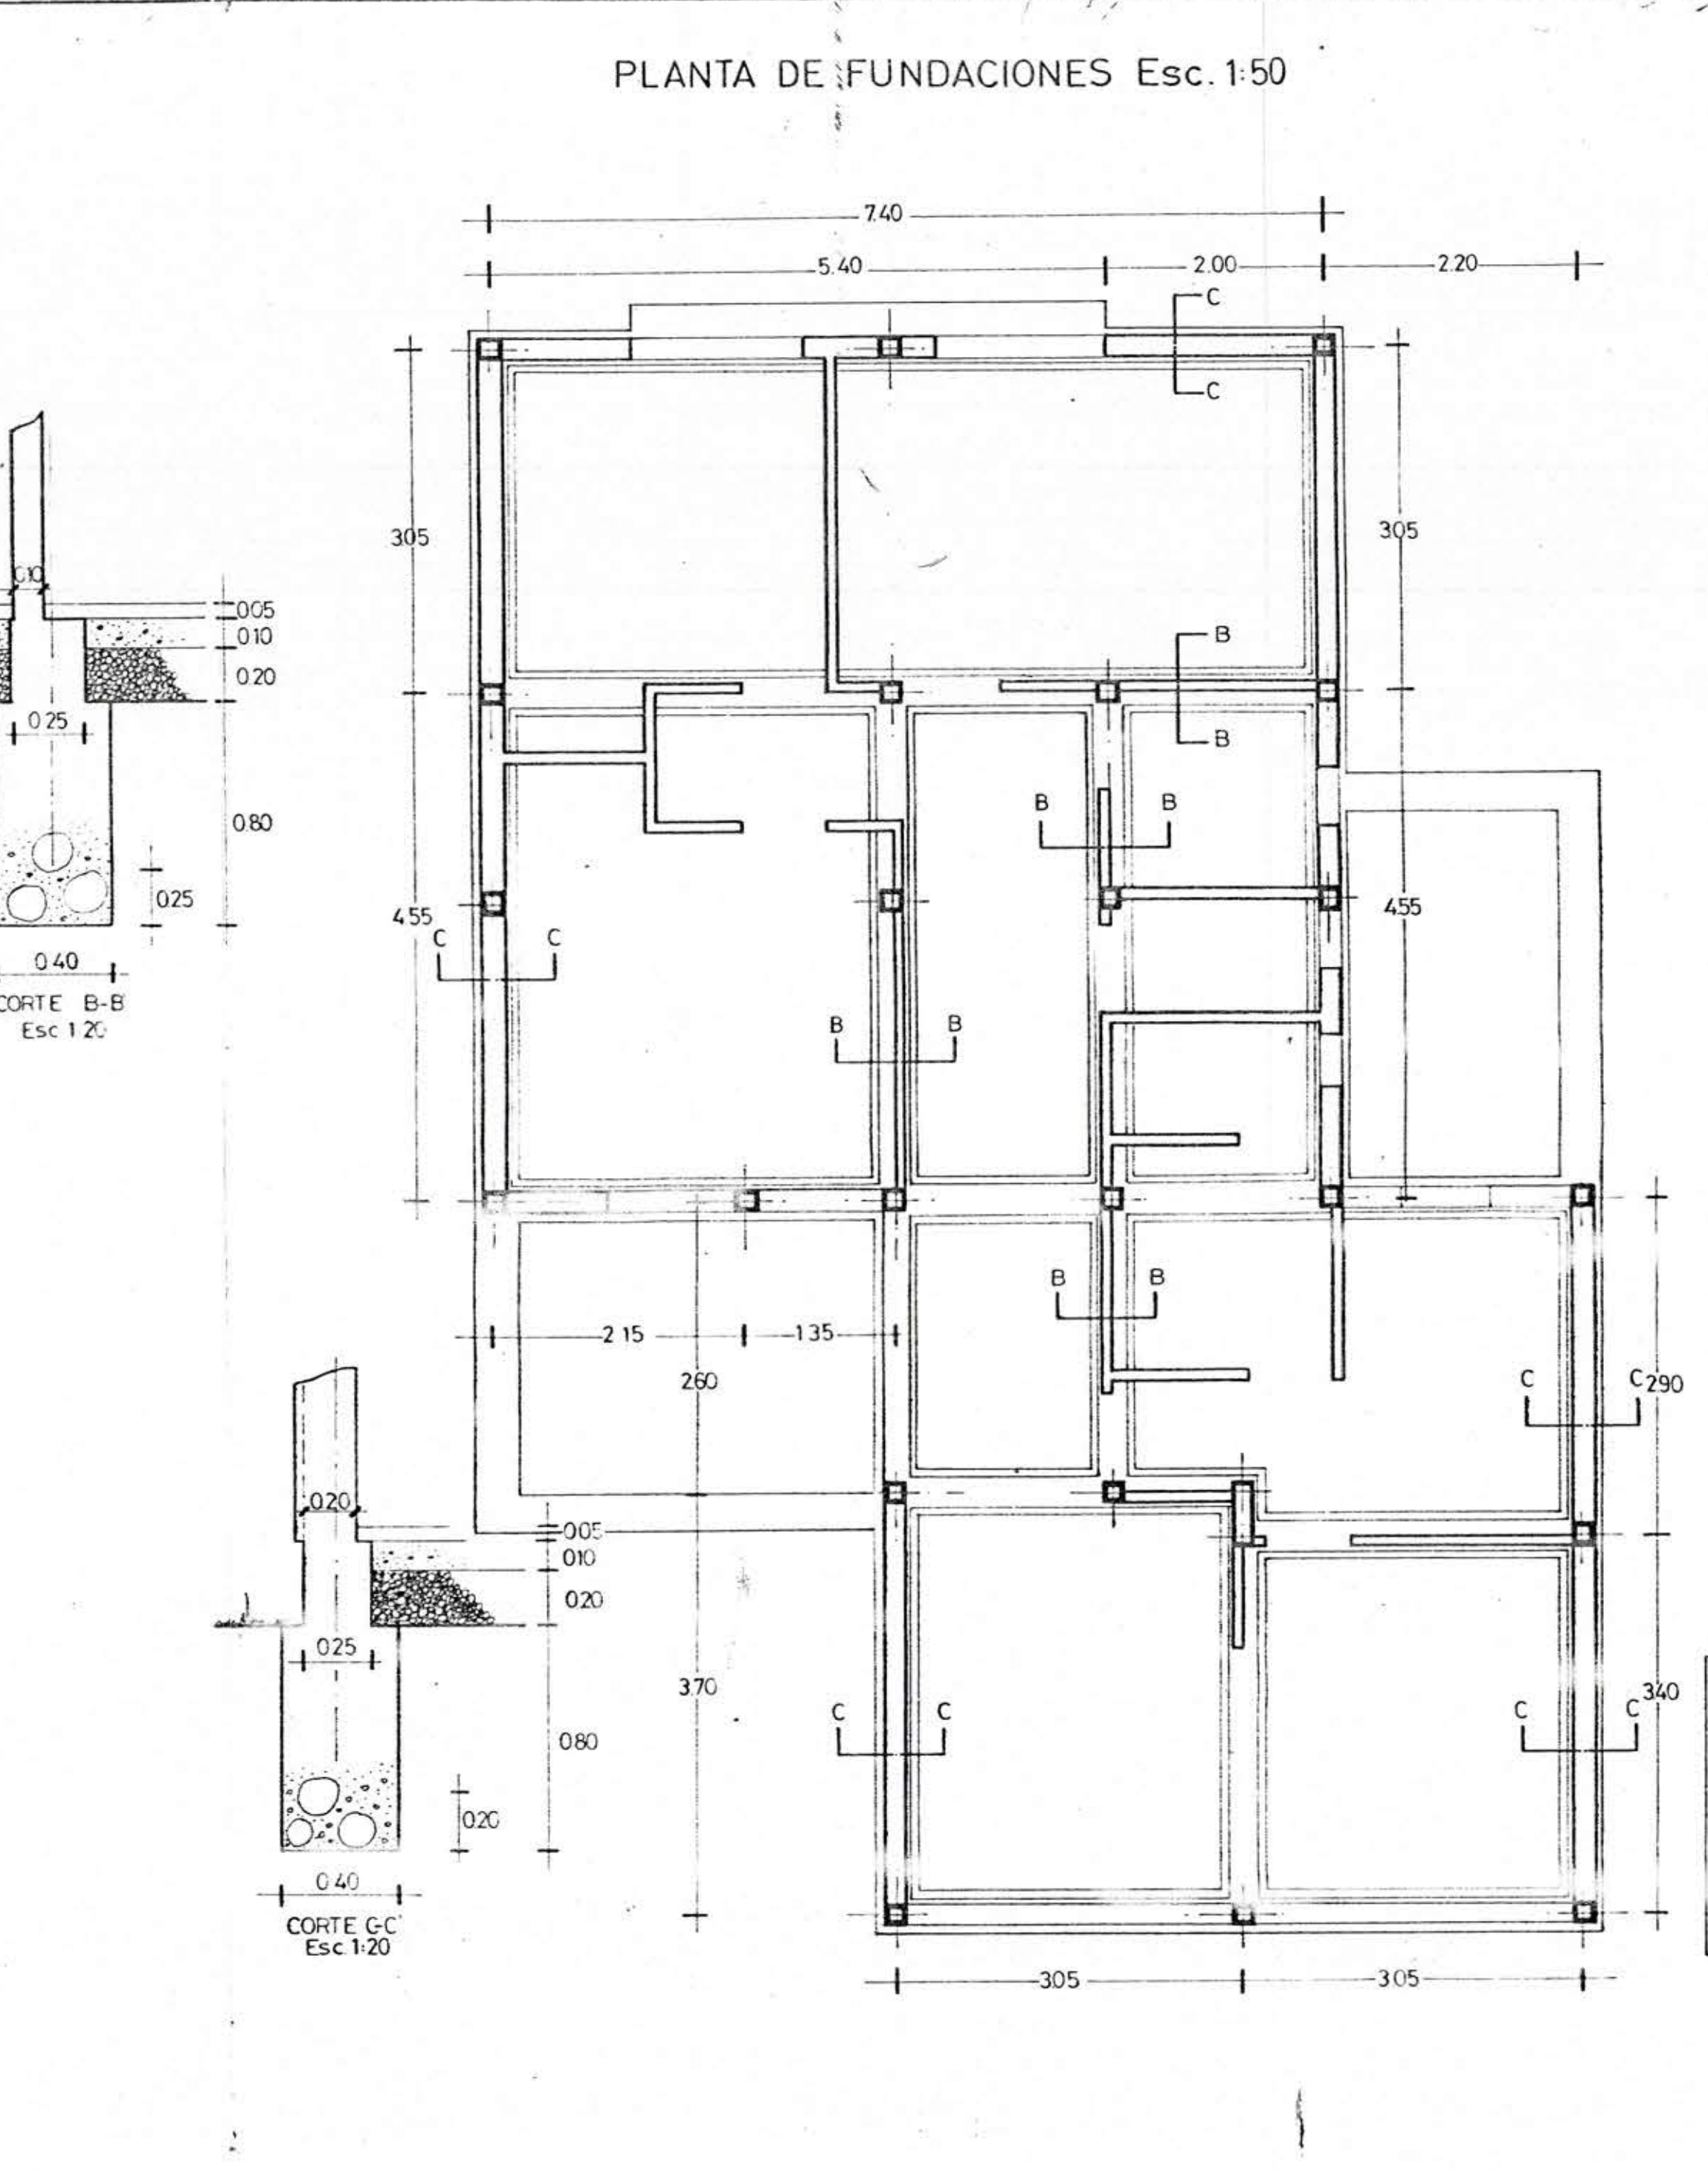
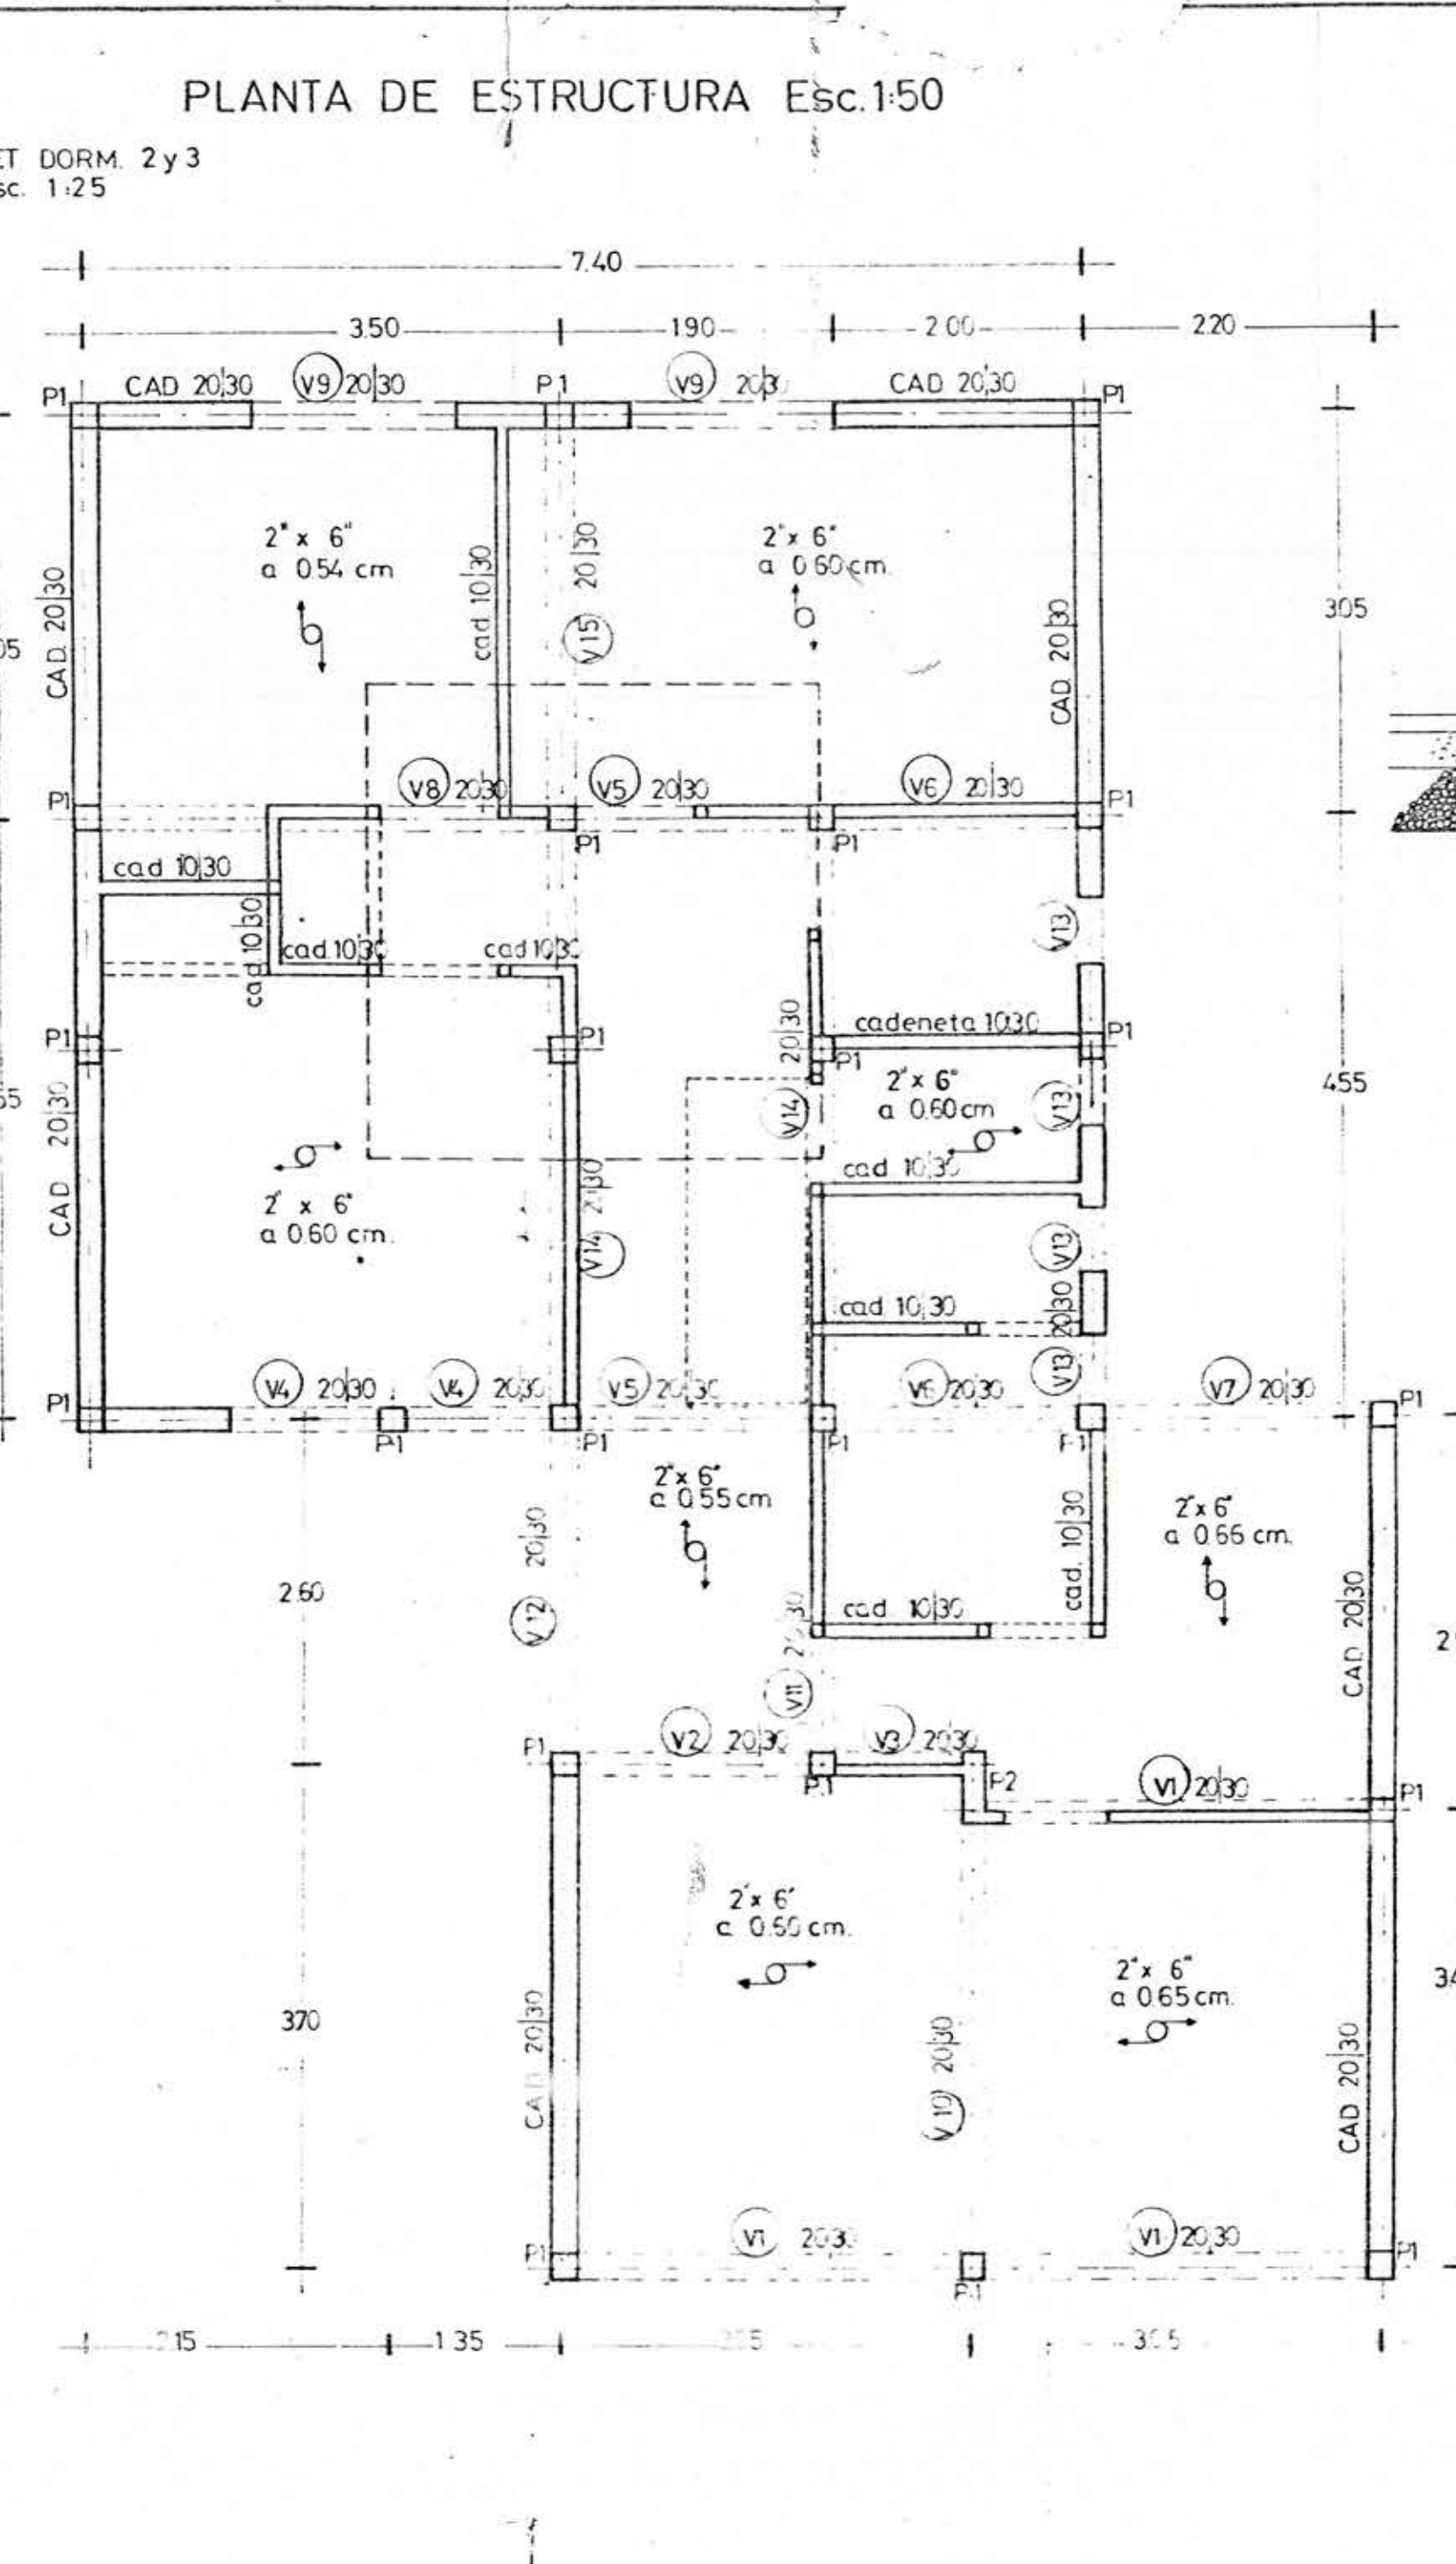
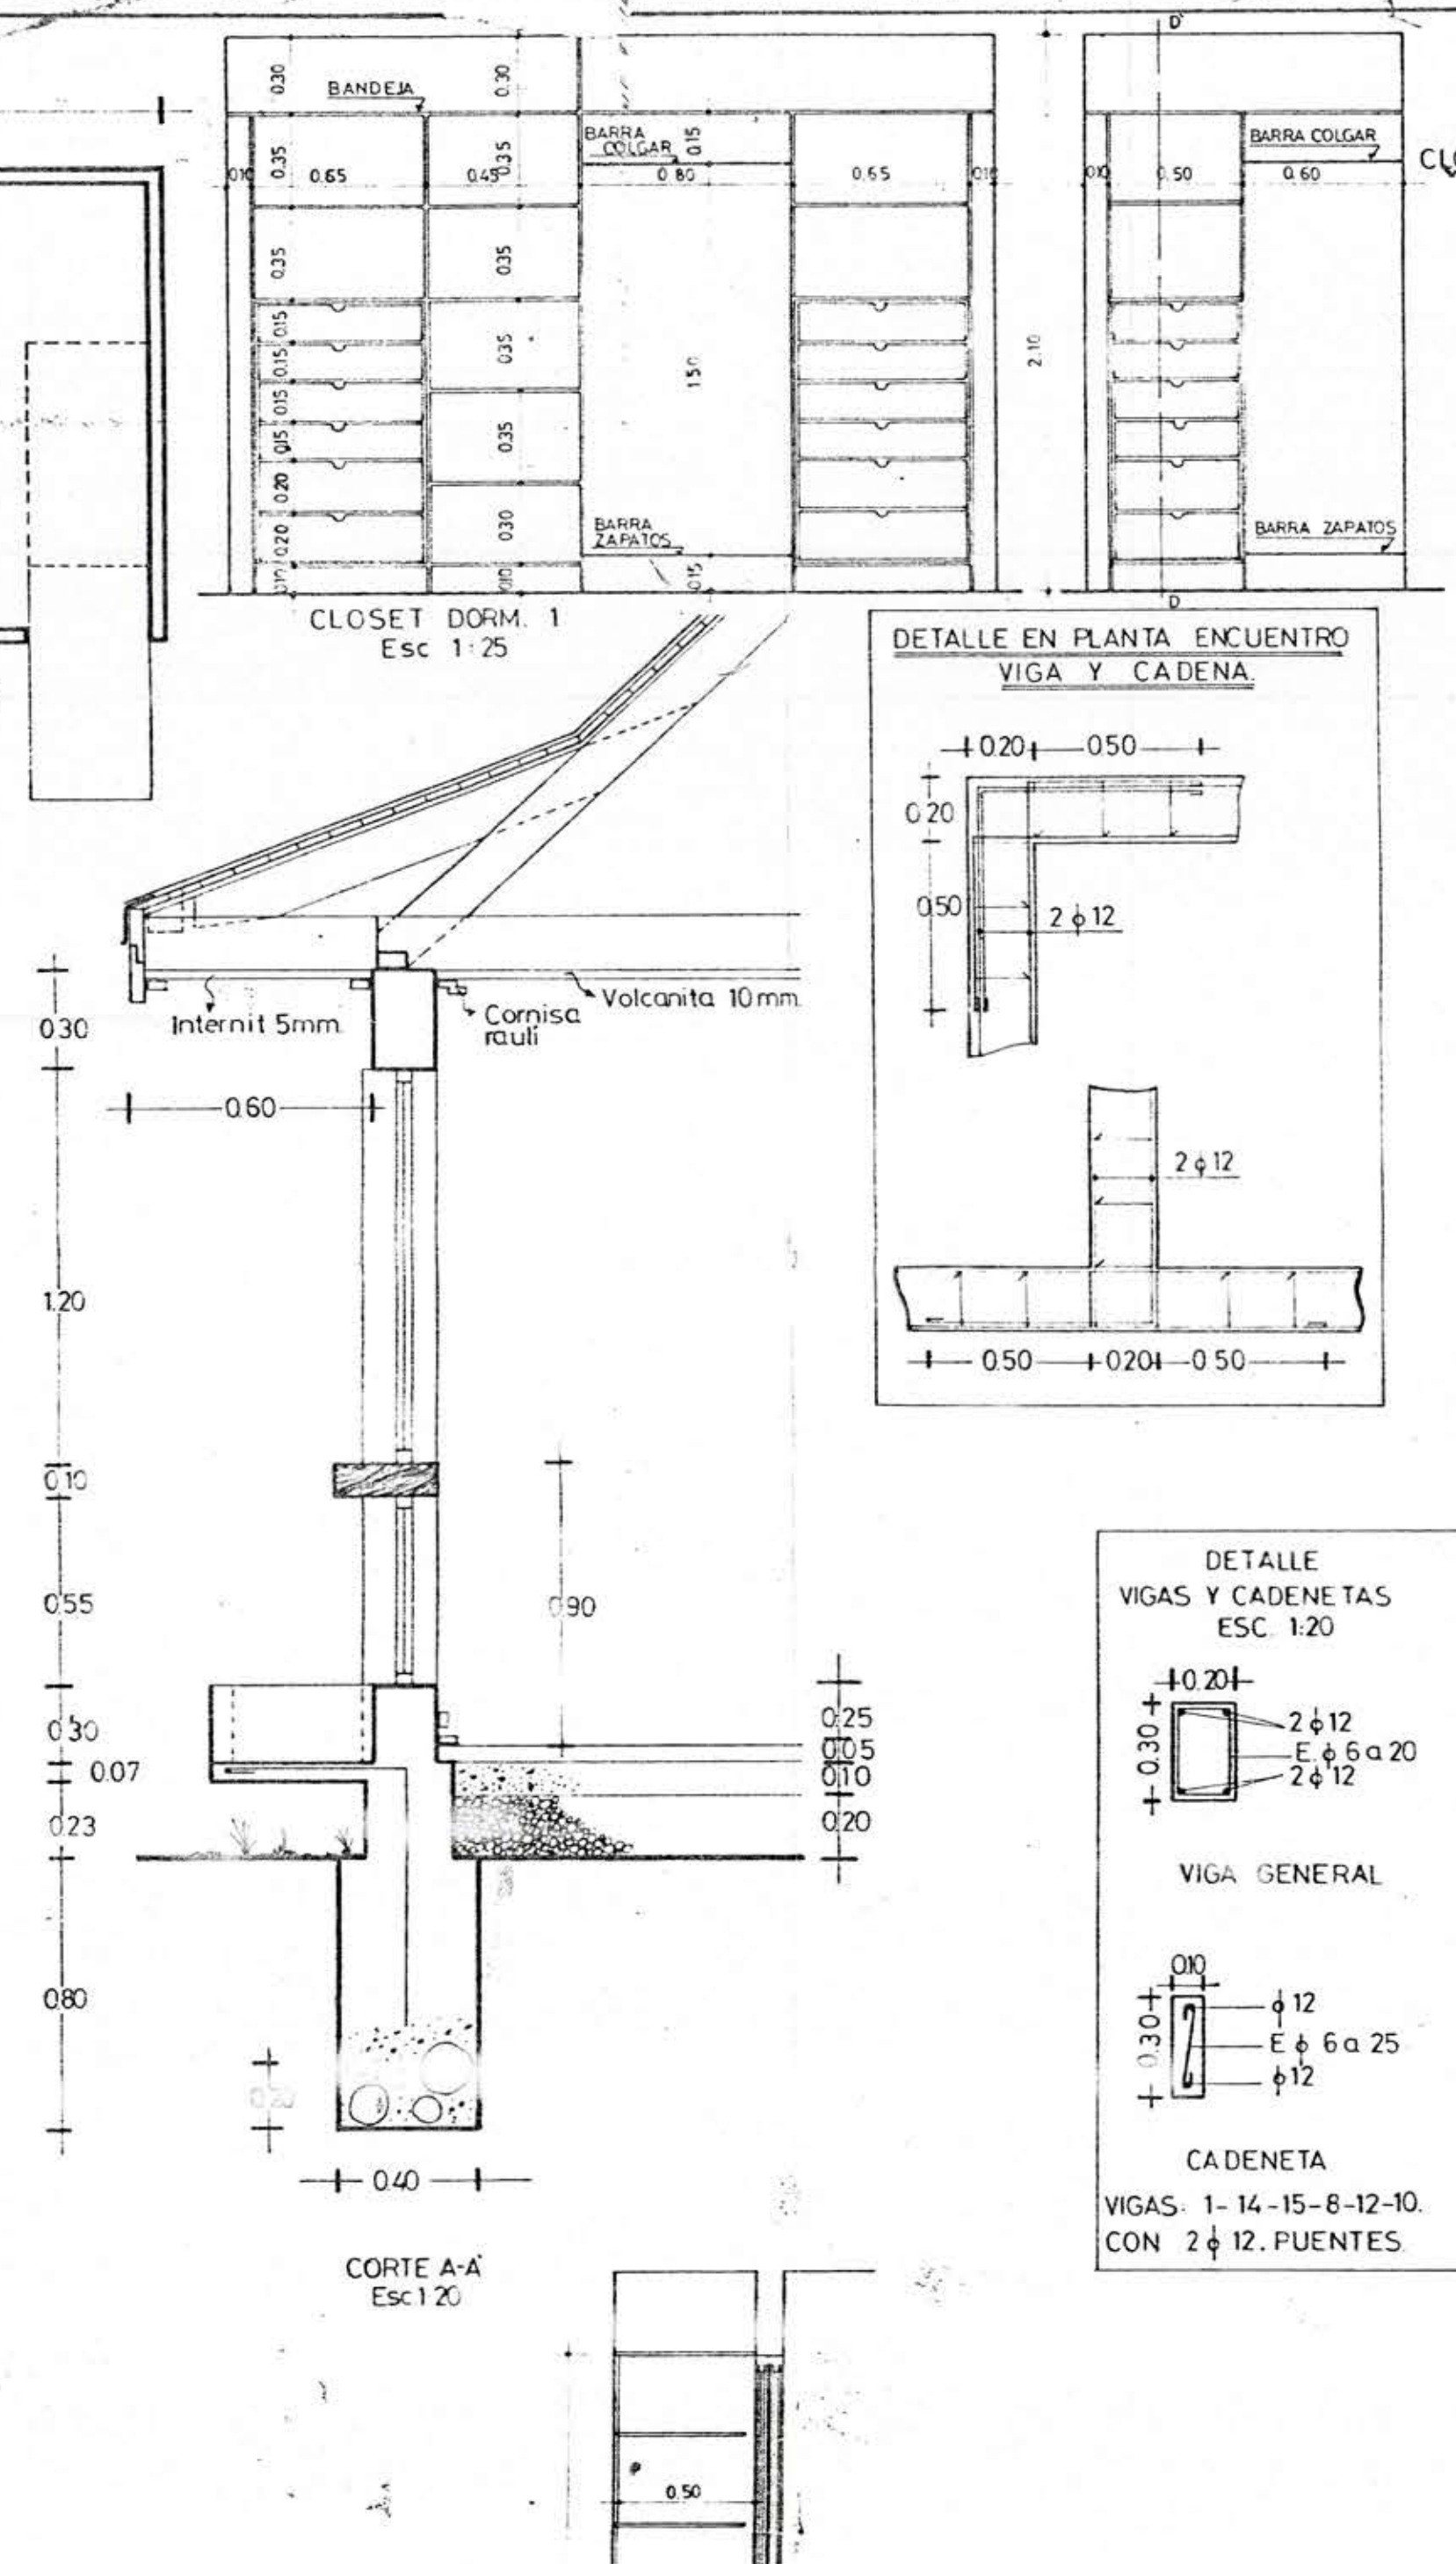


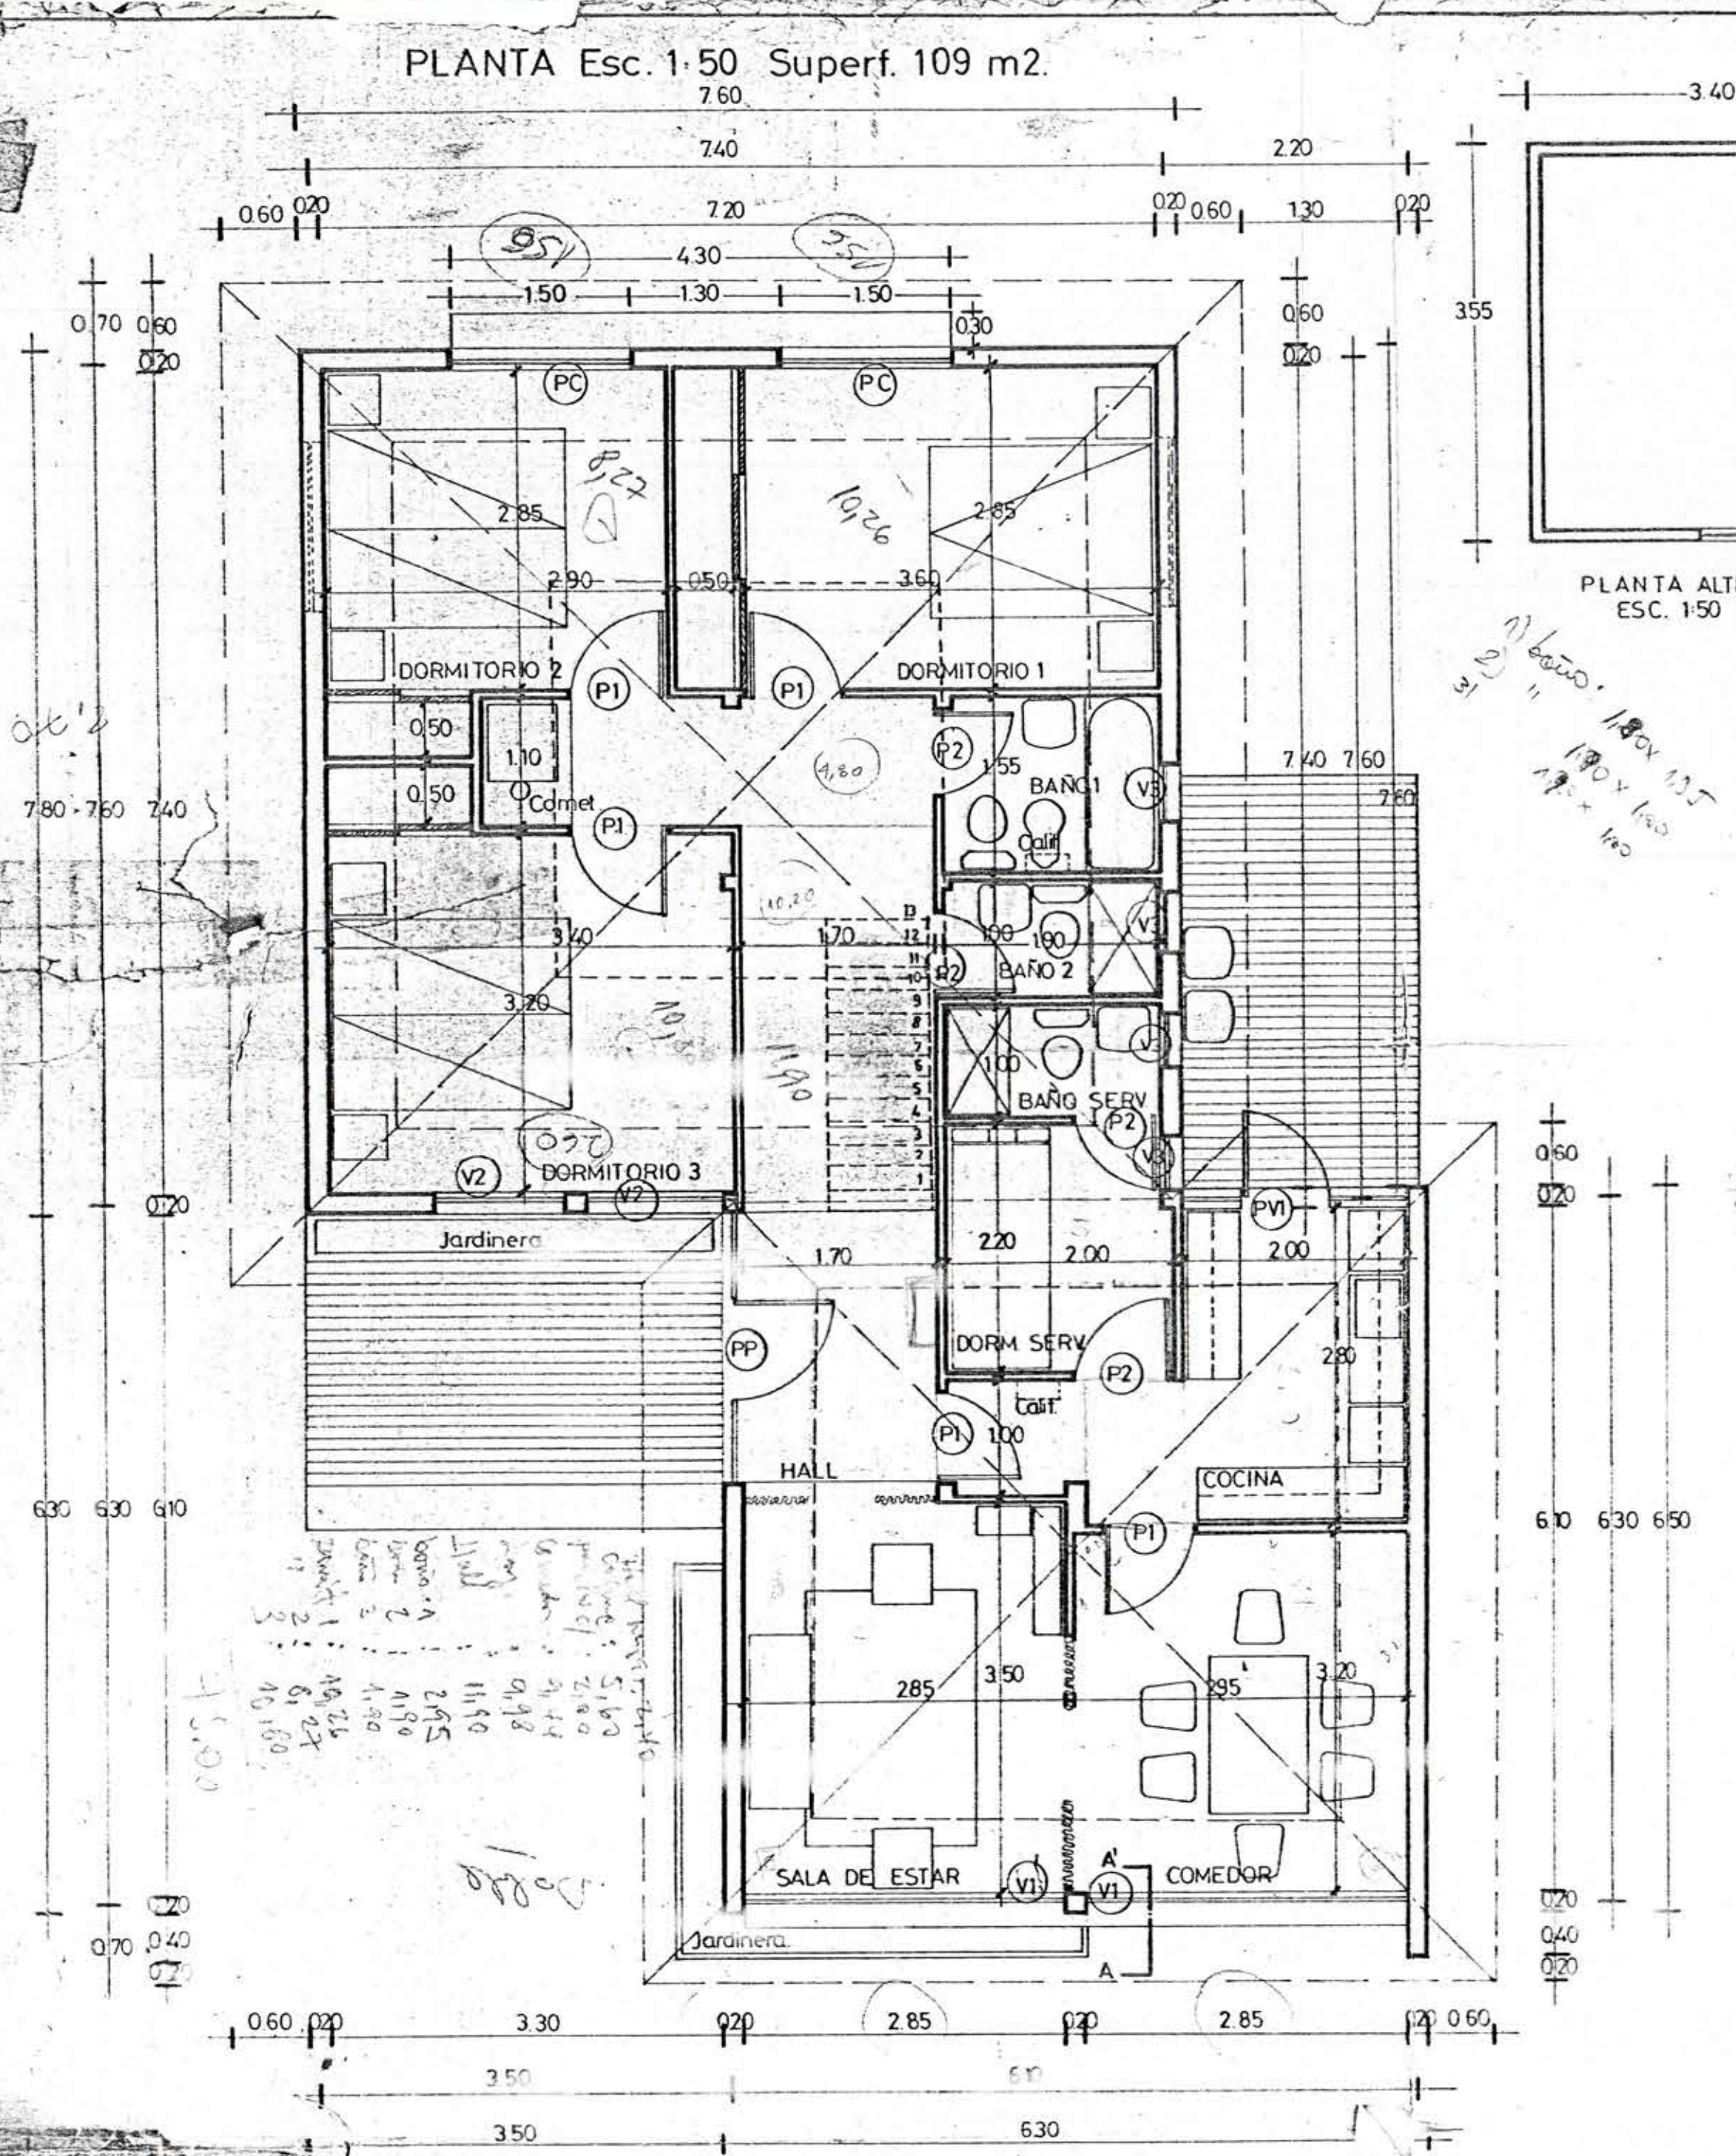

DIRECCION GENERAL DE OBRAS PUBLICAS		ARQTO. REGIONAL HERNAN NORERO V.		ARQTO JEFE DEPARTAMENTO		PROY. DIRECTO		OBRA: VIVIENDAS JEFATURAS M.O.P.		N° OBRA		N° PLANO	
DIRECCION DE ARQUITECTURA		PROYECTISTA HERNAN NORERO VALENZUELA.		JEFE DEPARTAMENTO		PROY. TIPO		PLANO:					
OFICINA REGIONAL RANCAGUA		CONTRATISTA		INGENIERO		INGENIERO		SECCION		SUPERFICIE		CLASE	
								OF. REGIONAL RANCAGUA		90.0042			