




DETALLE PUERTA DE ACCESO
Esc. 1:20

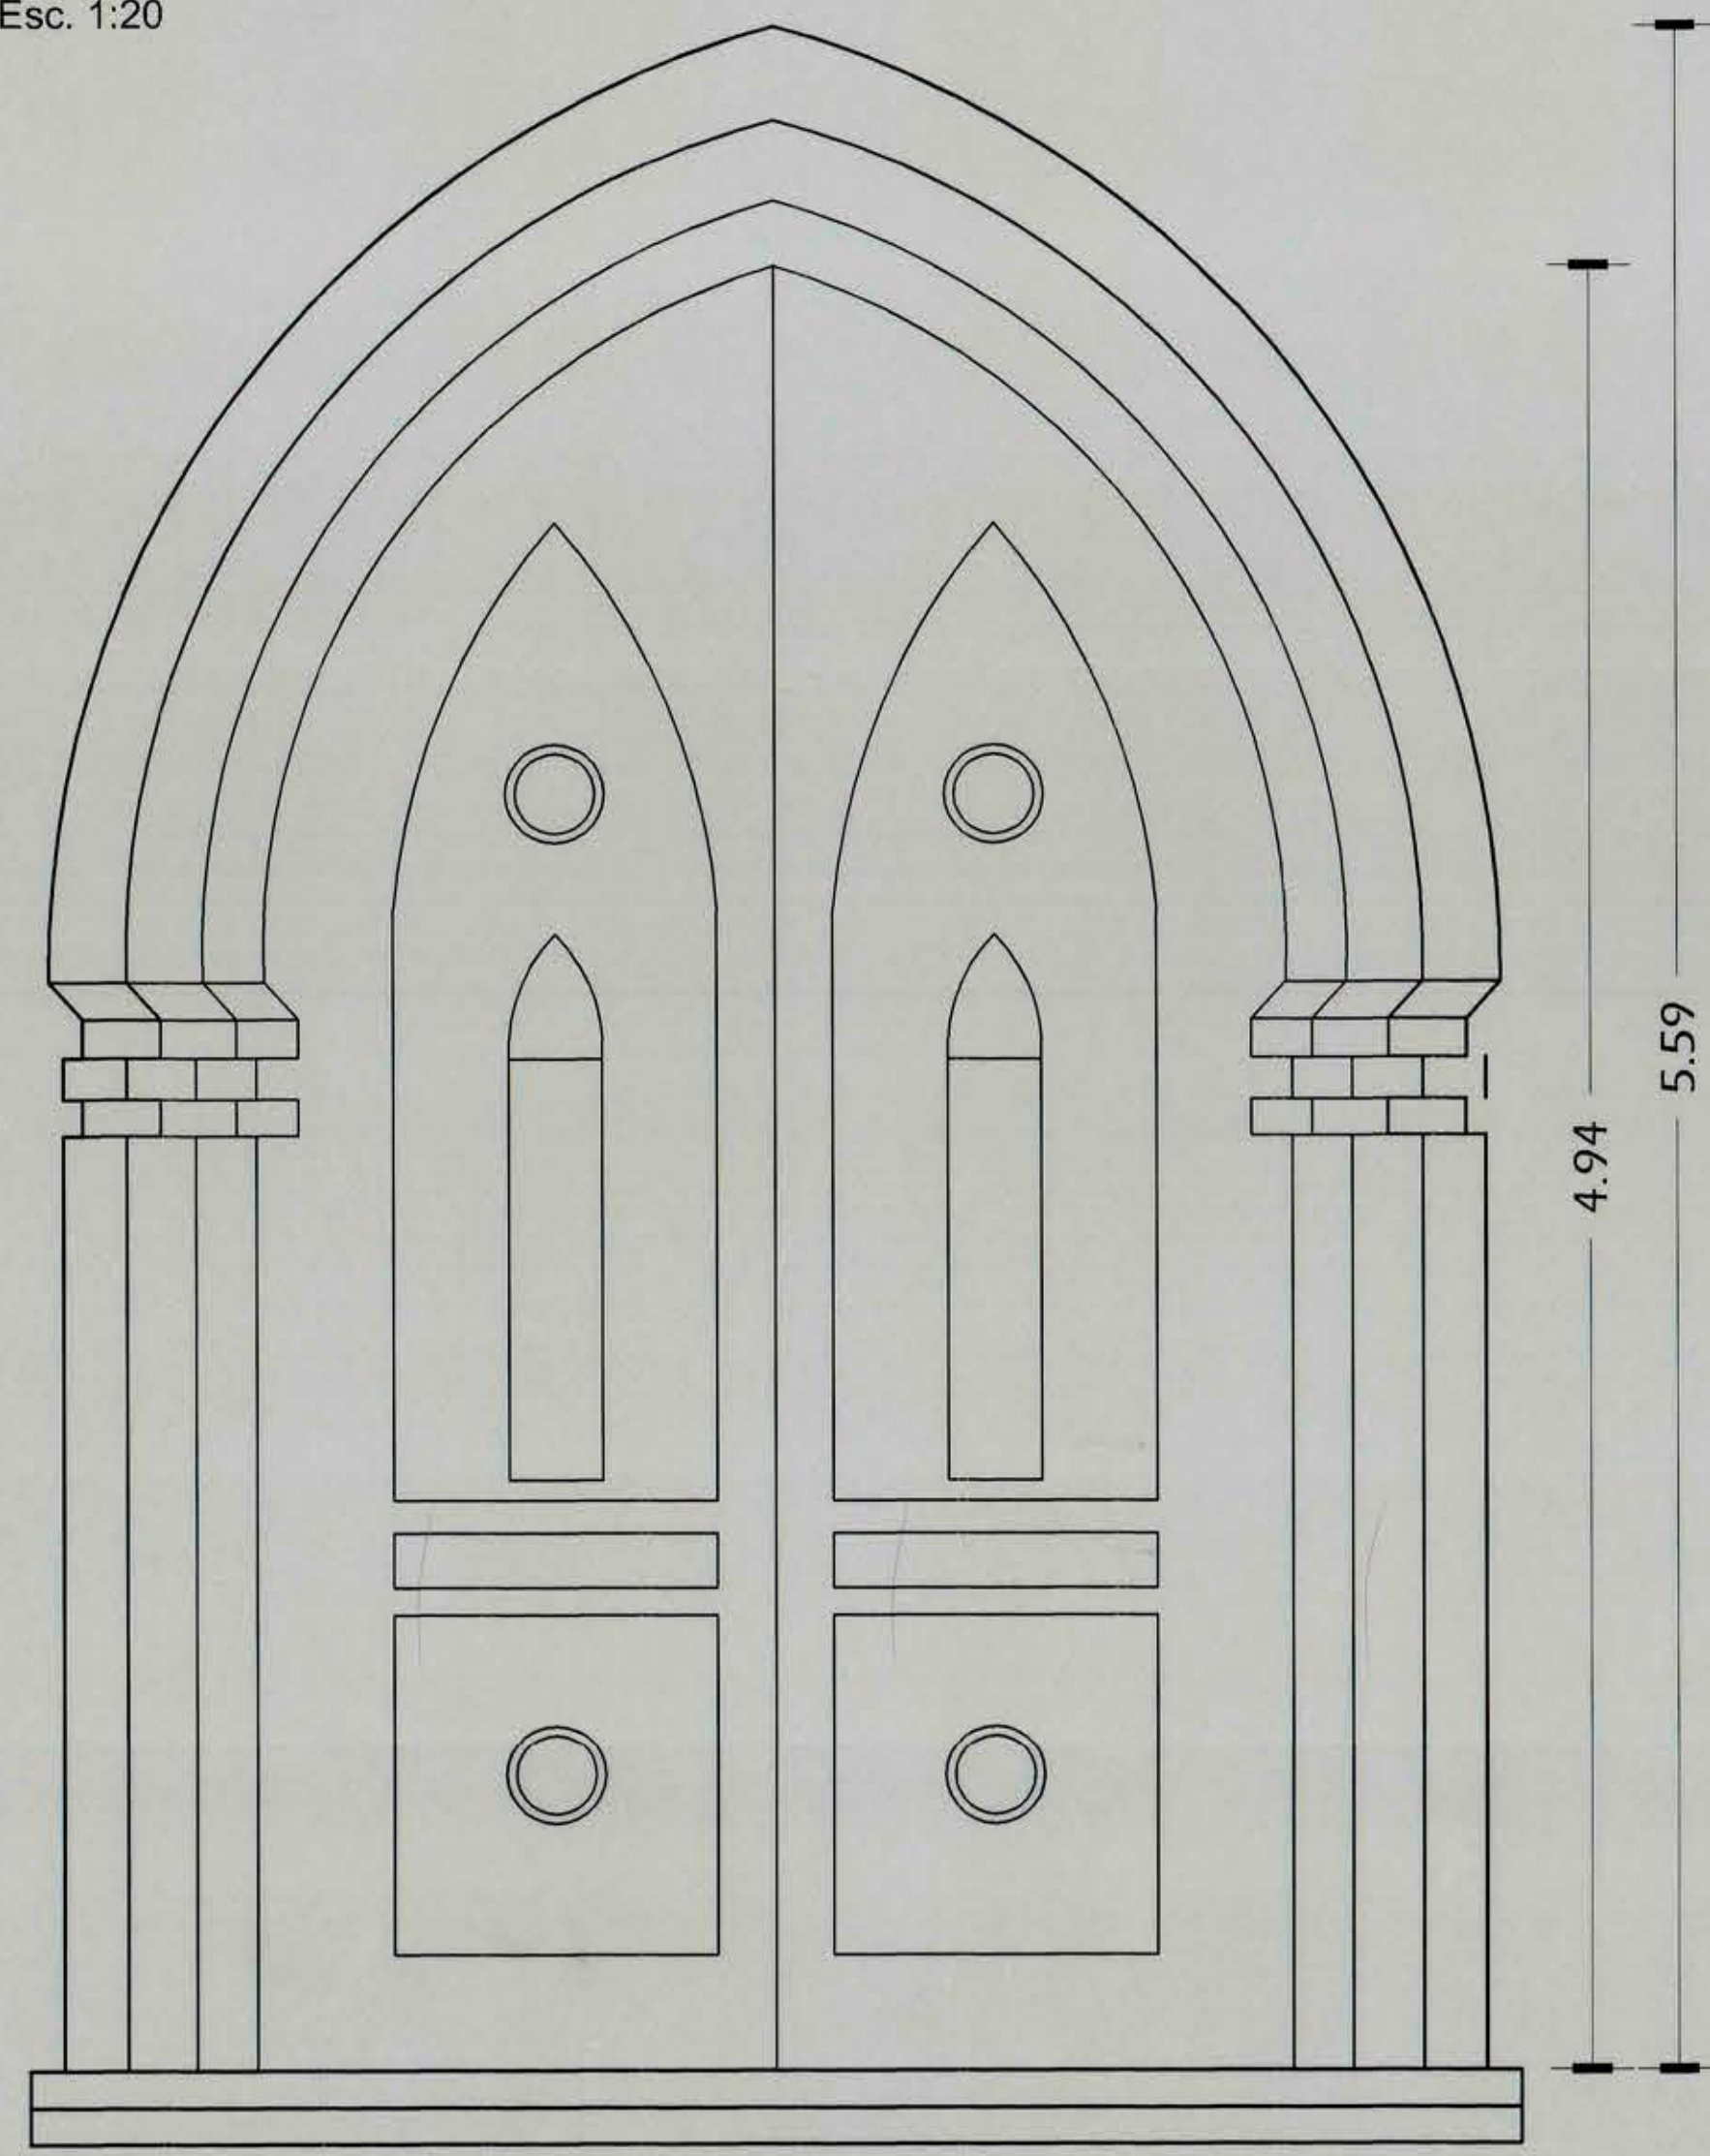


DETALLE PUERTA
ACCESO SECUNDARIA
Esc. 1:20

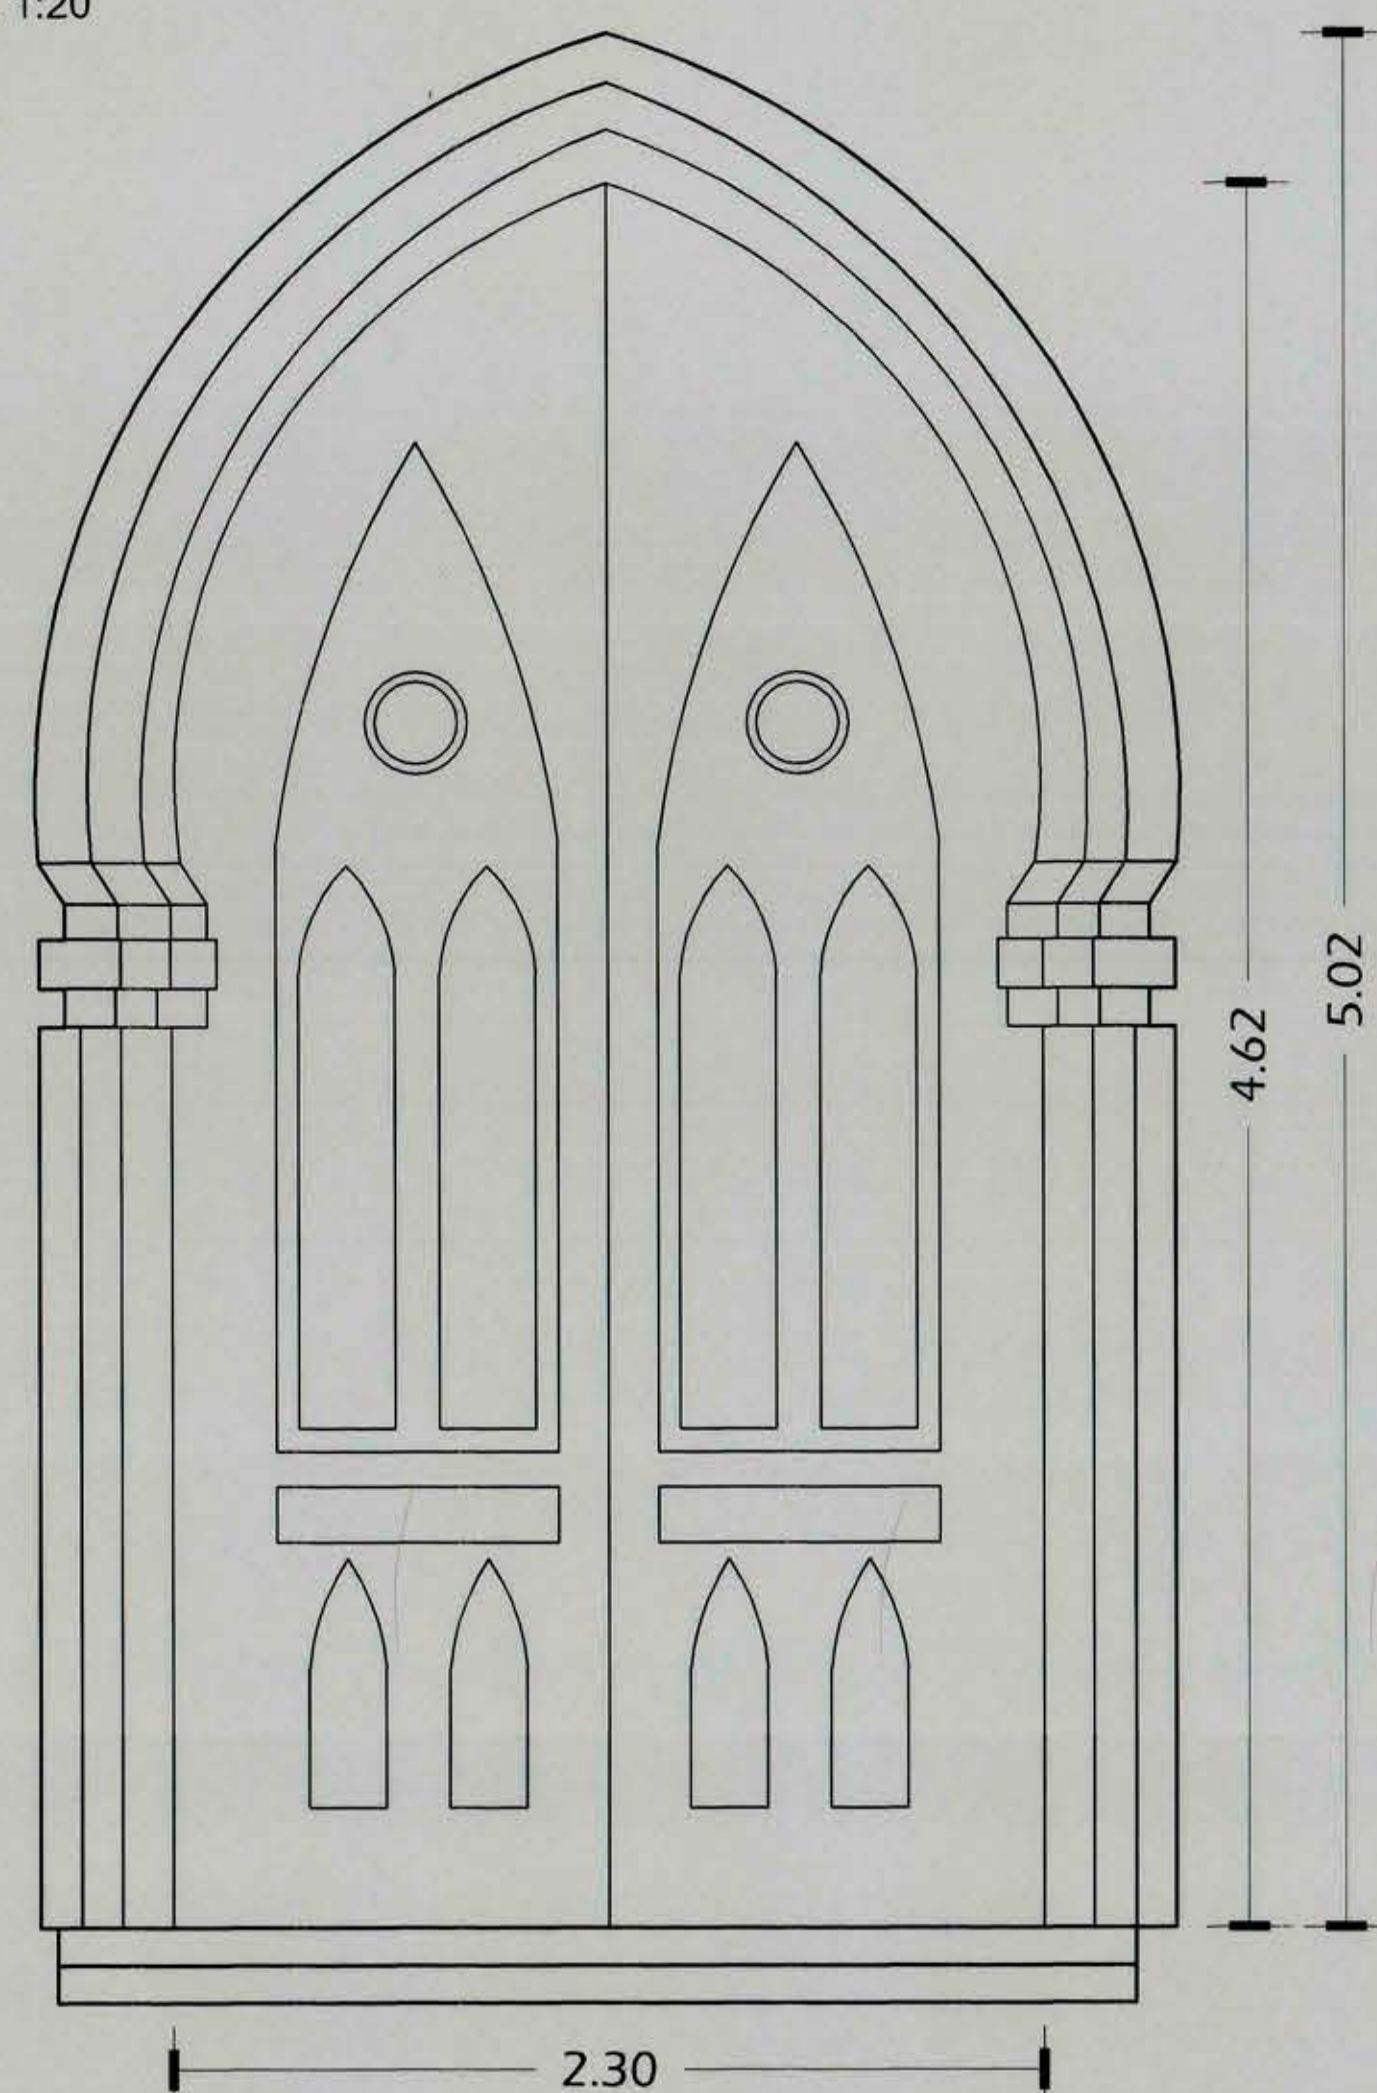

DETALLE PUERTA LATERAL
Esc. 1:20

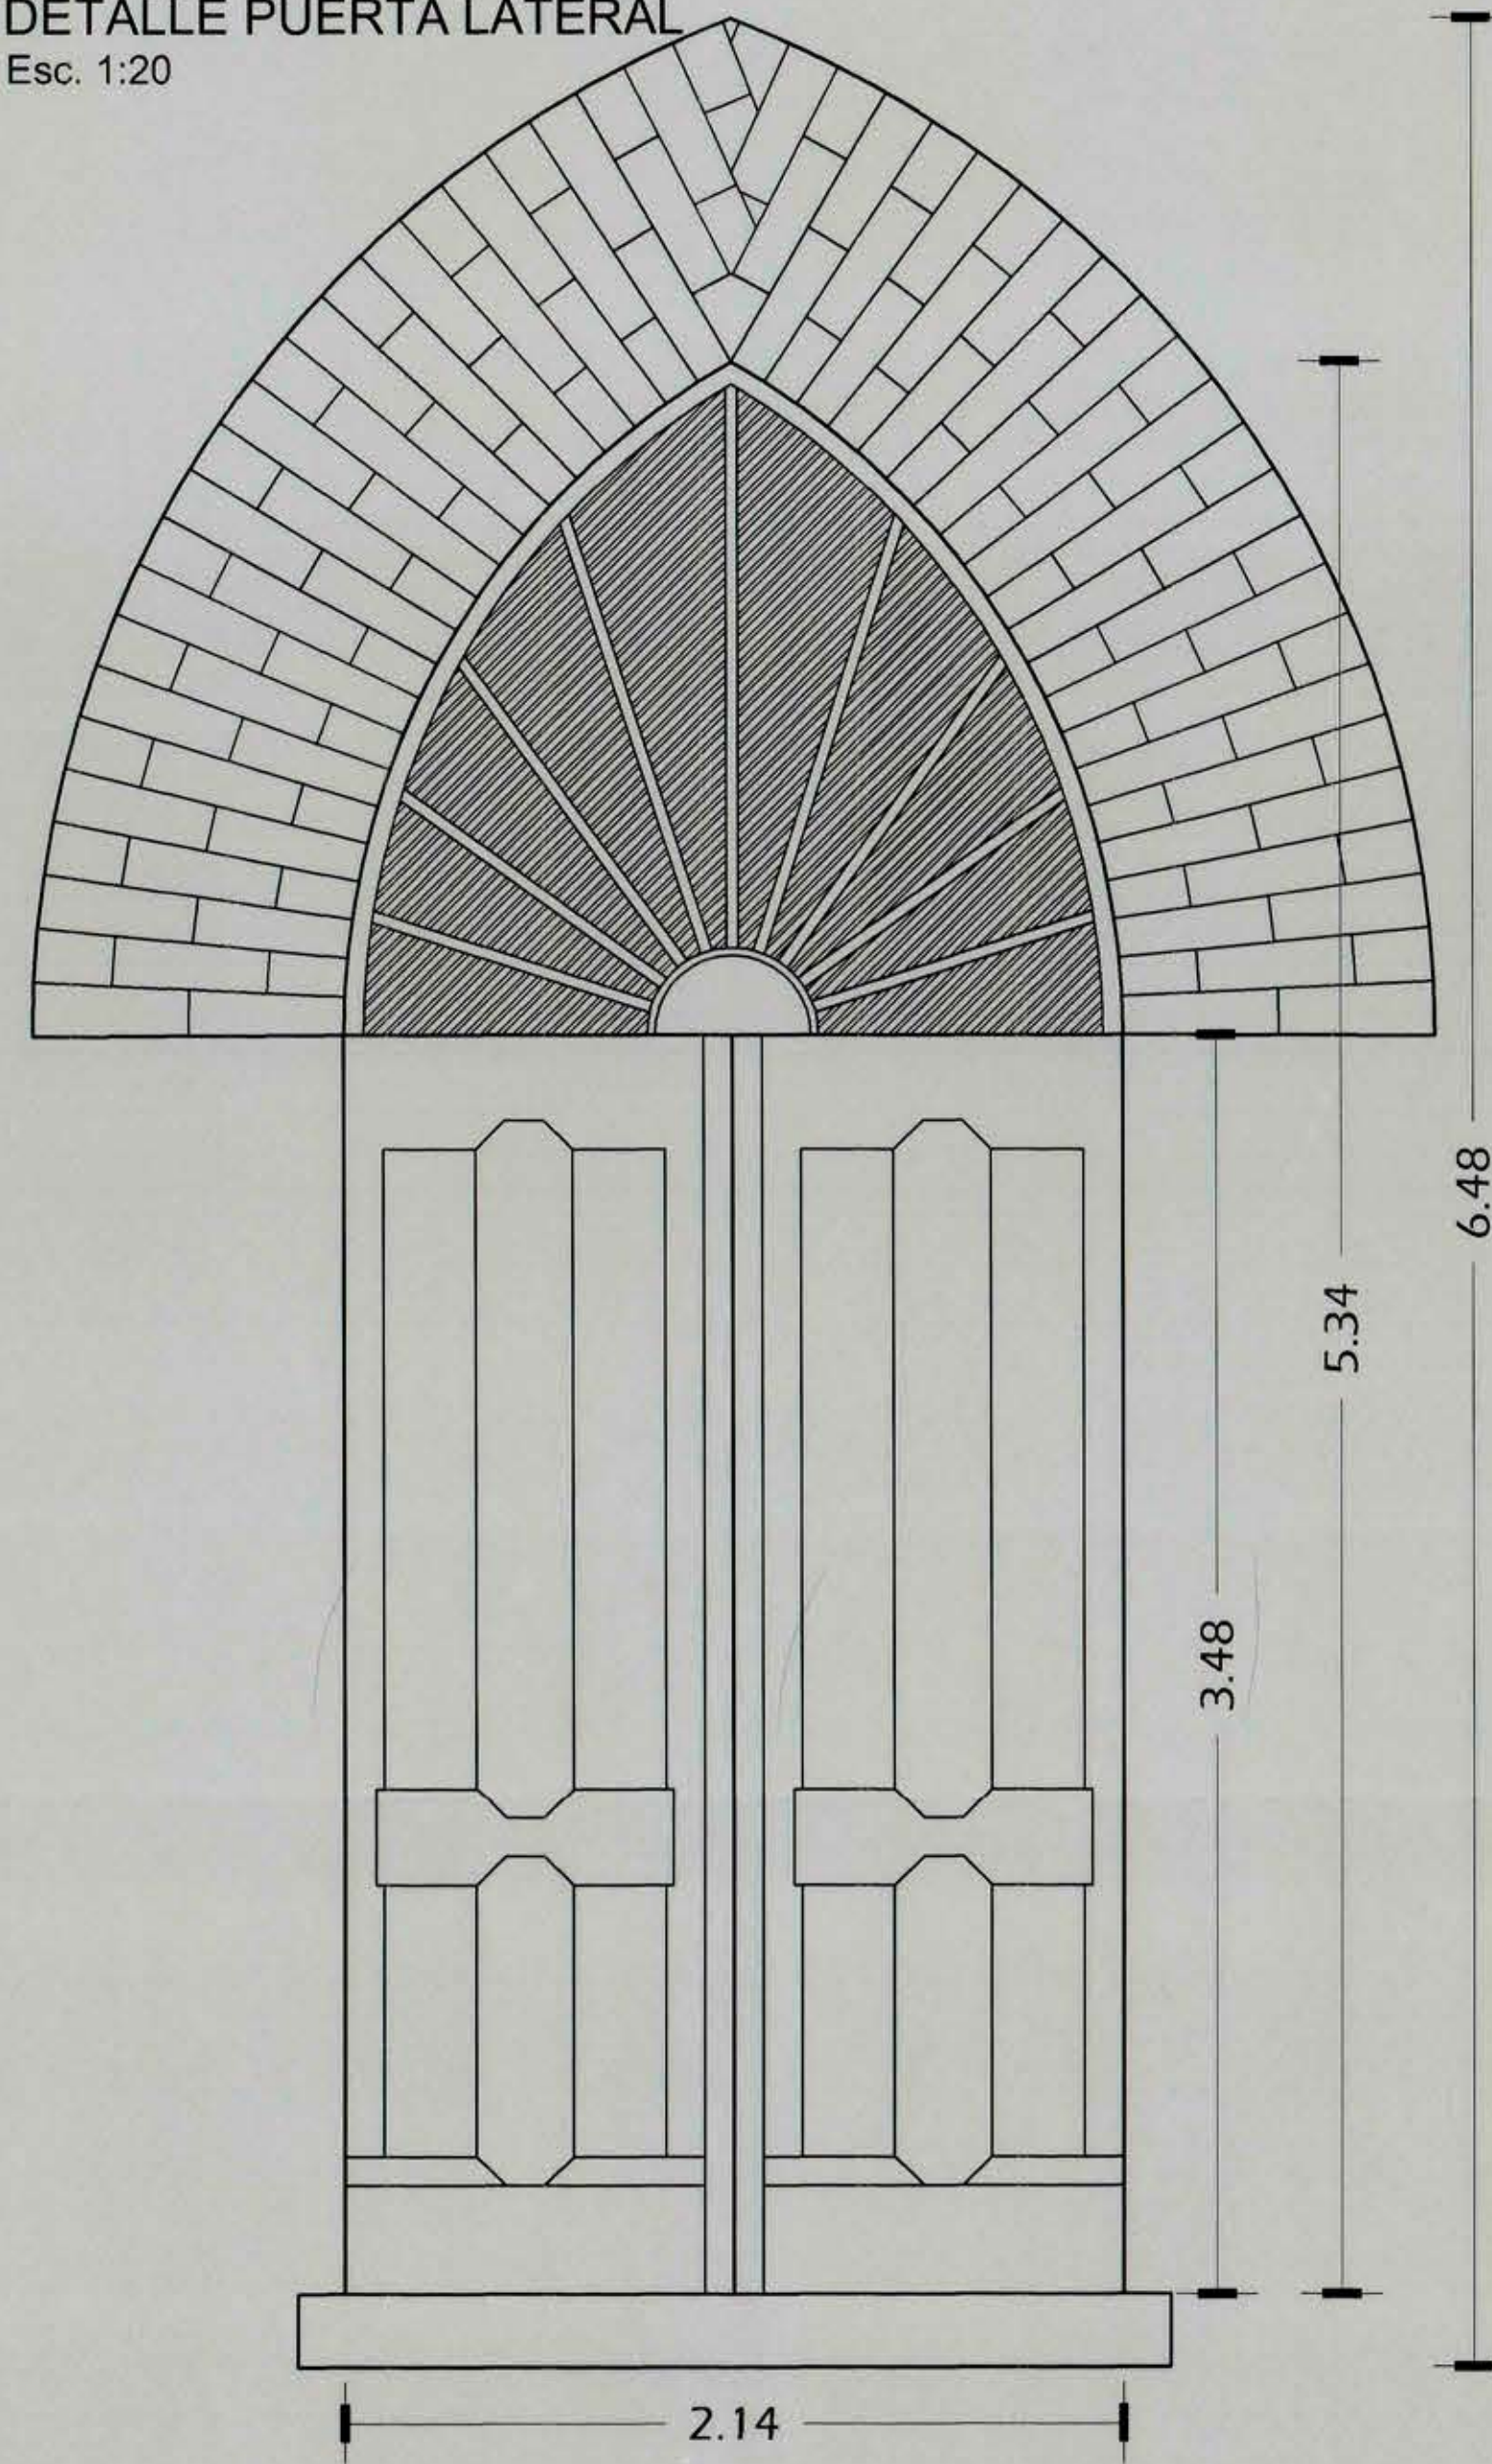


PAVIMENTOS IGLESIA NAVE
Esc. 1:20

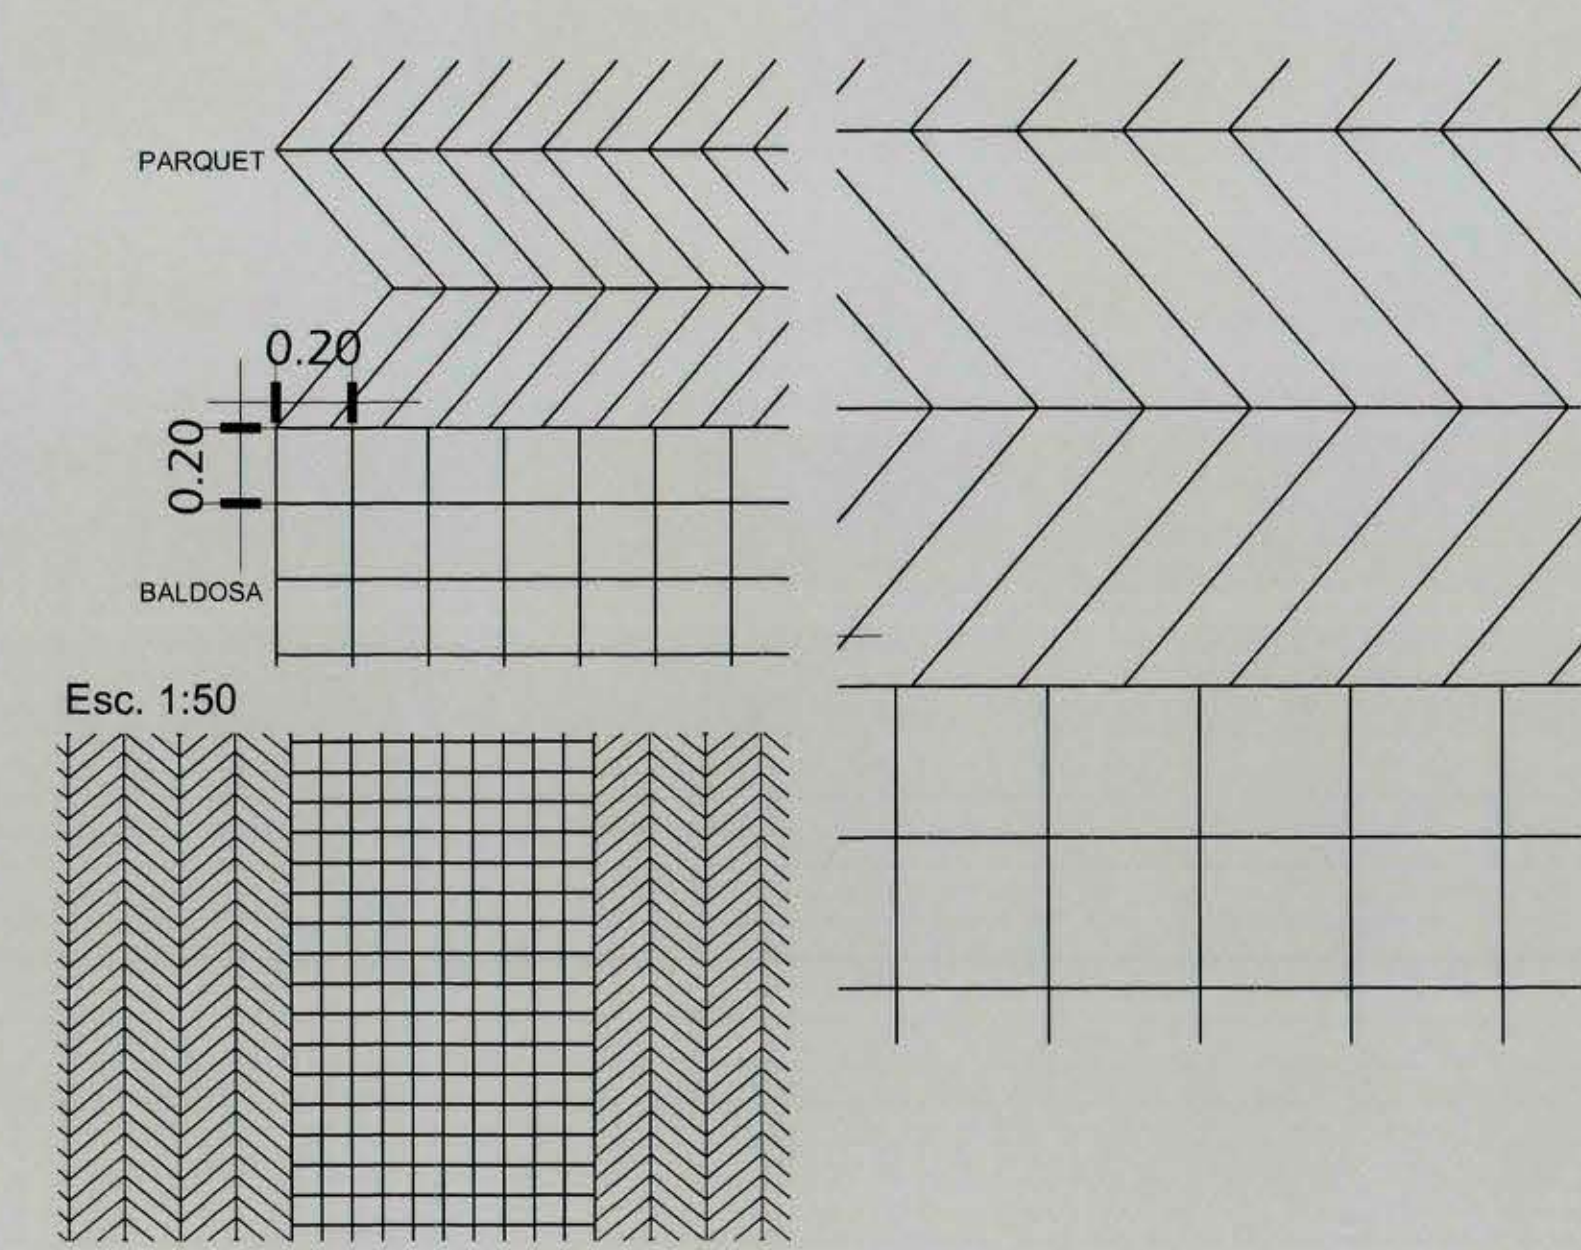


Esc. 1:10

PAVIMENTOS IGLESIA ACCESO
Esc. 1:20

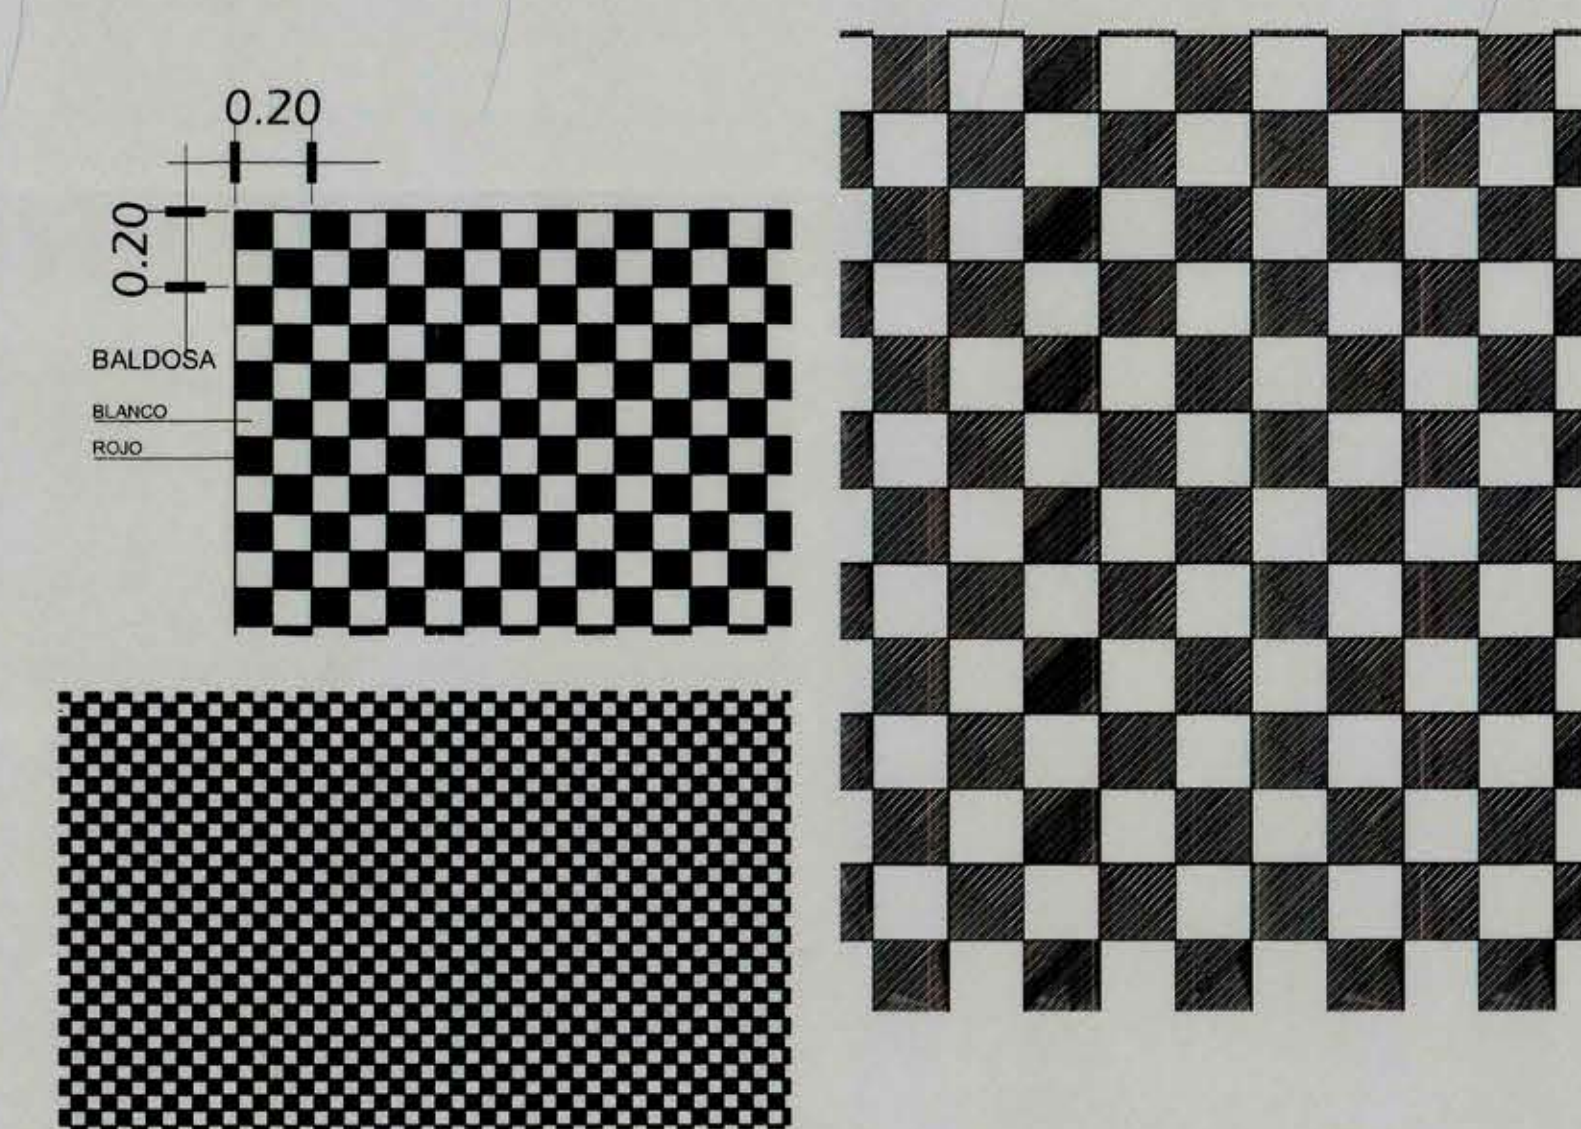


Esc. 1:10


ESCANTILLÓN TIPO IGLESIA
Esc. 1:20

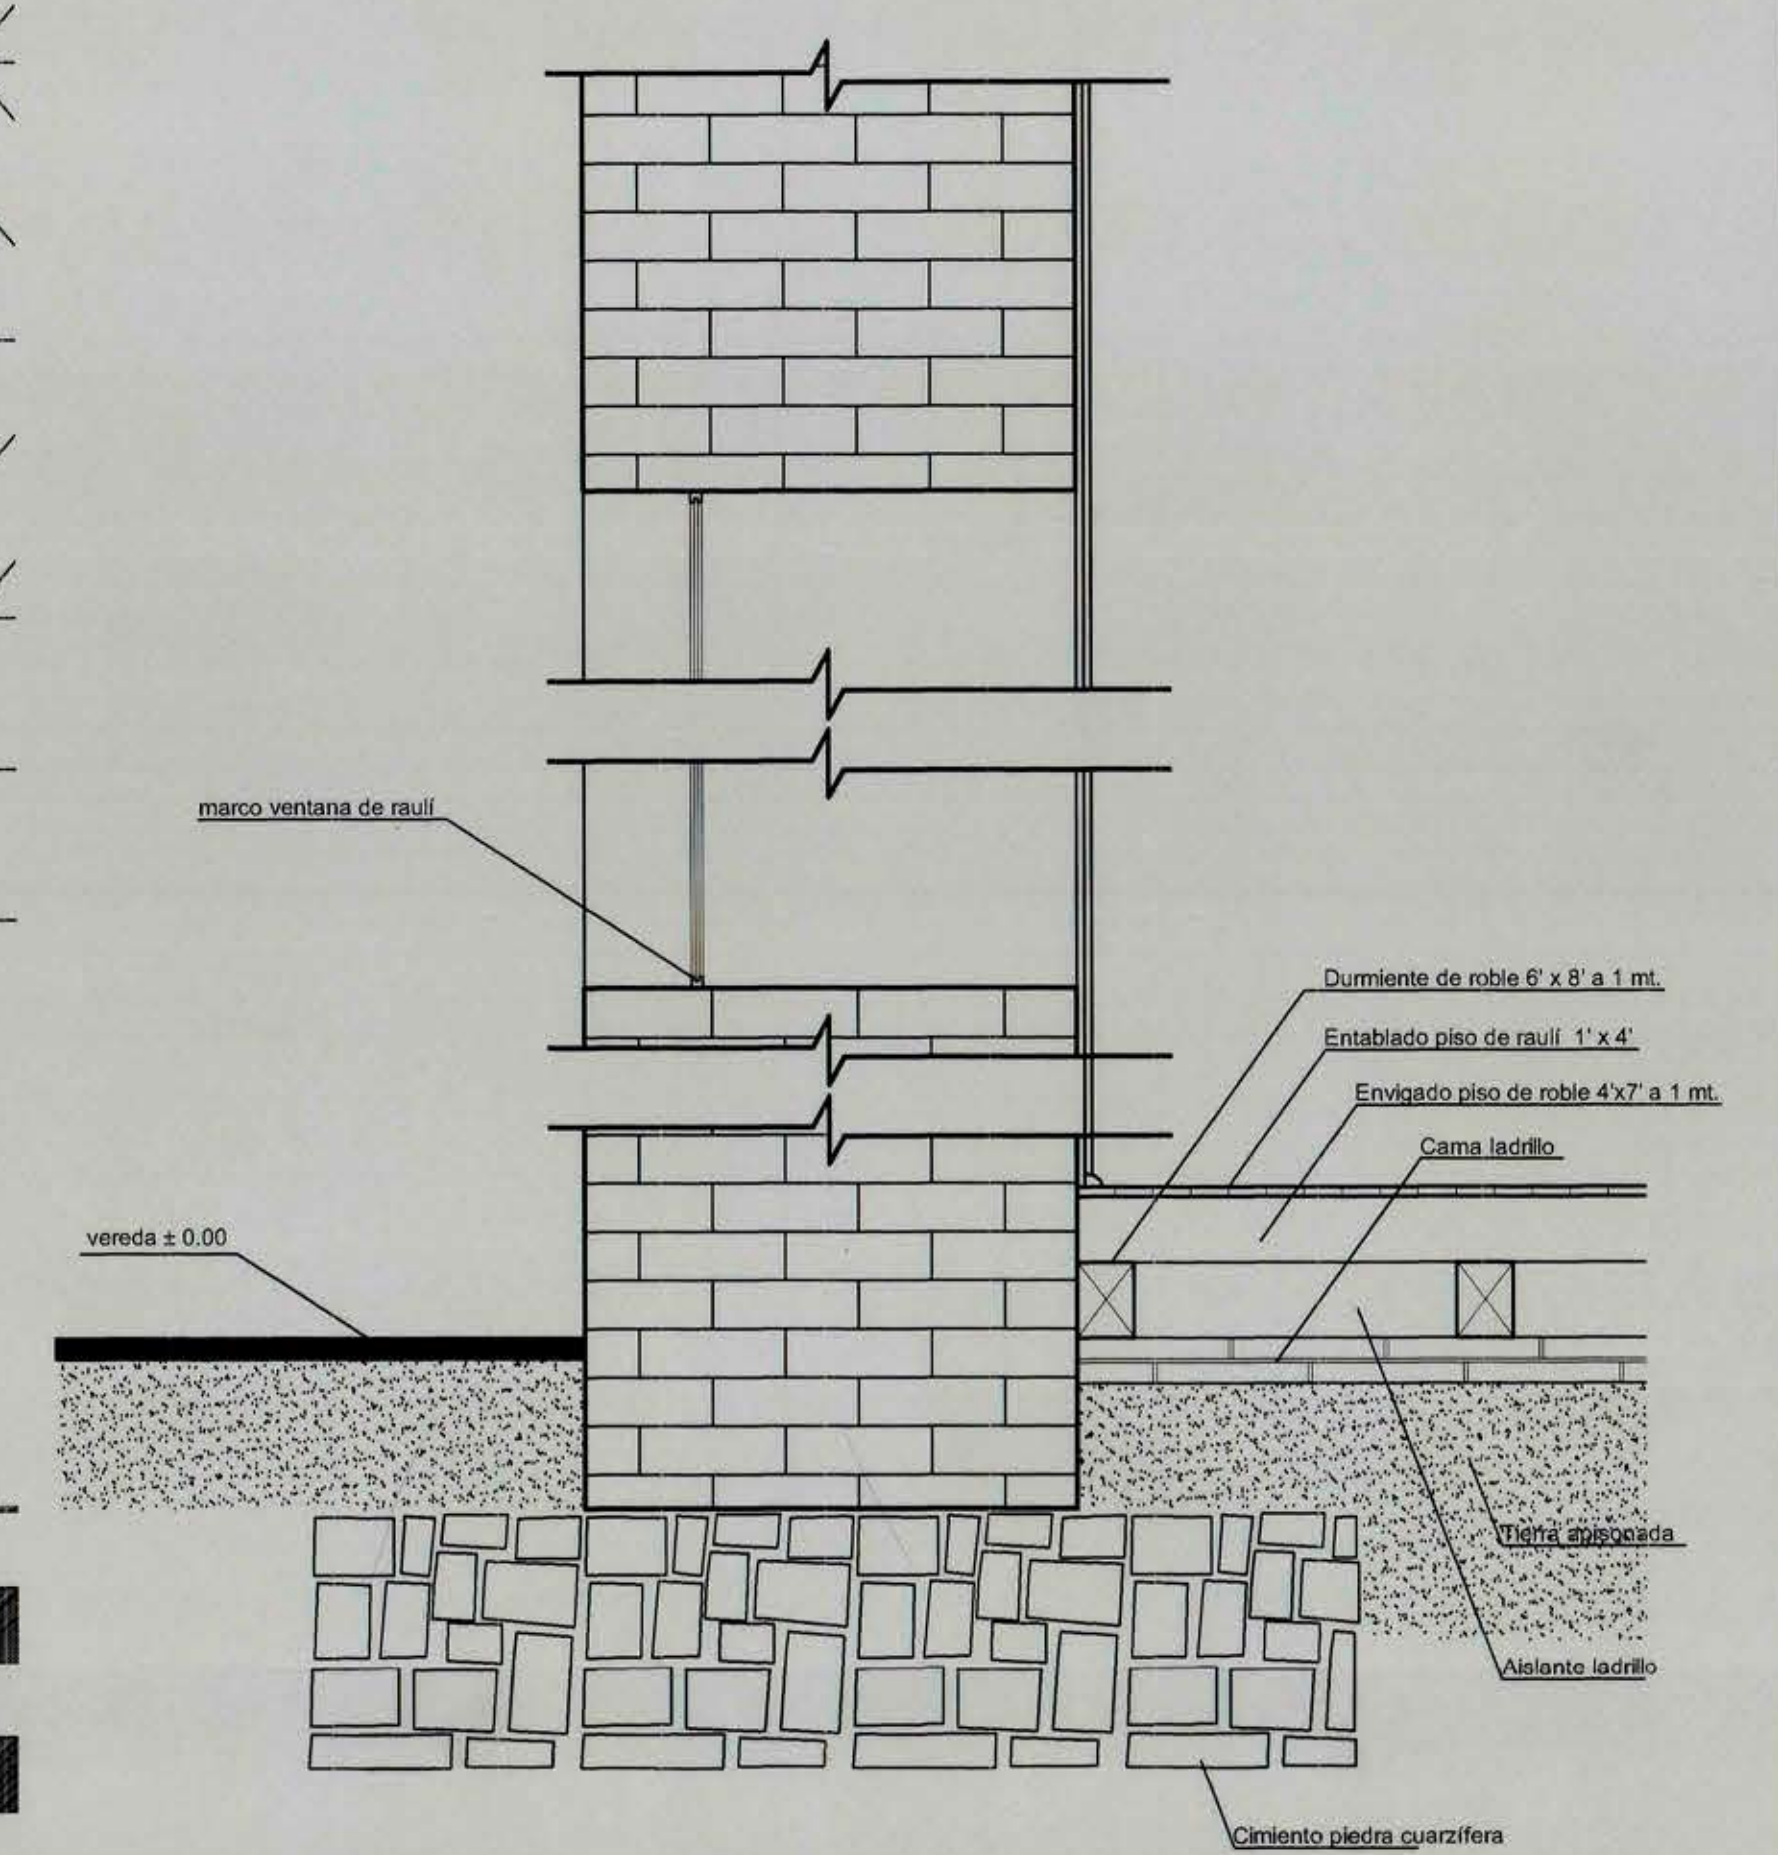


DETALLE VITRALES FACHADA NORTE
(*interior)
Esc. 1:20

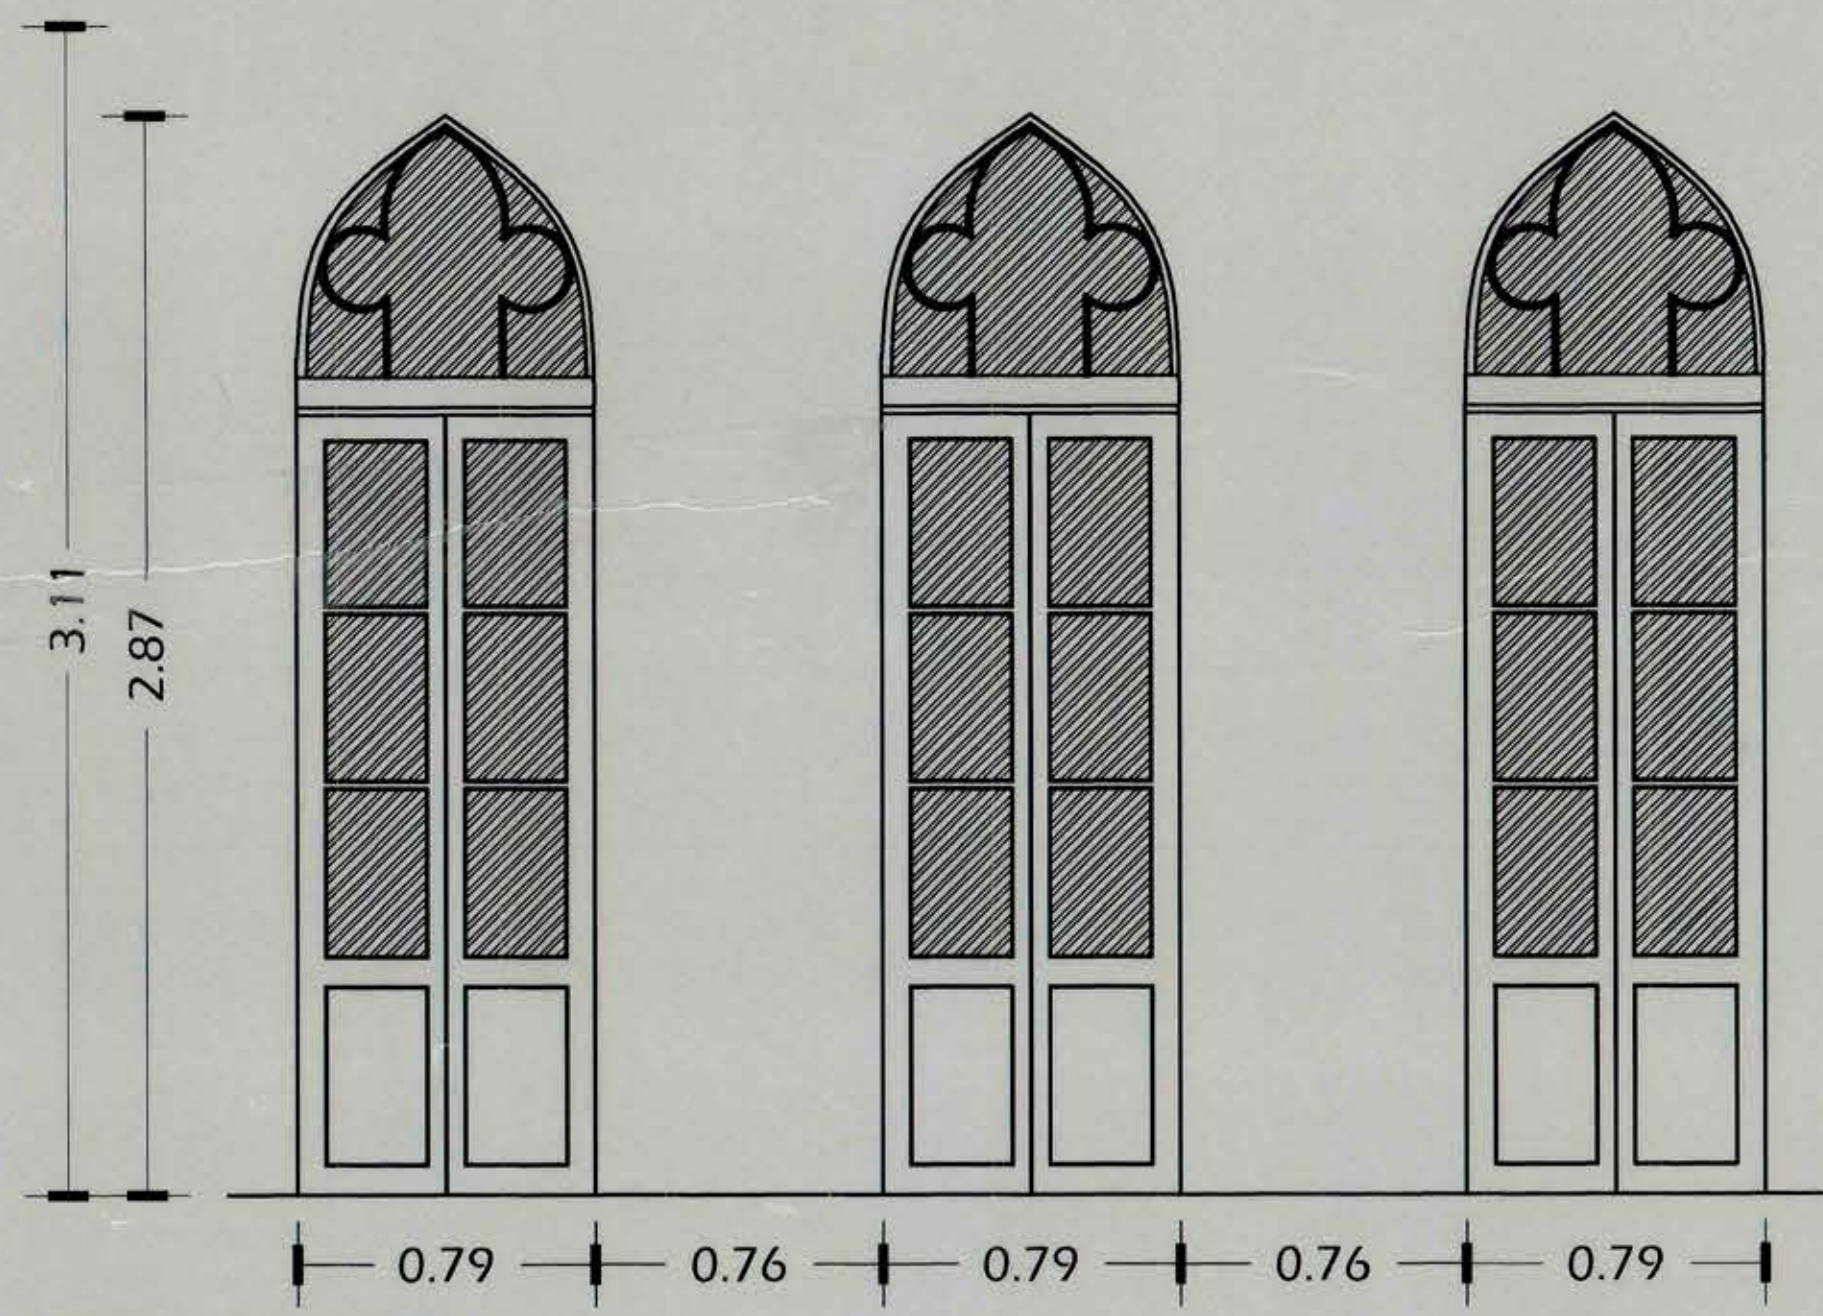


DETALLE ESCALERA CORO
Esc. 1:20

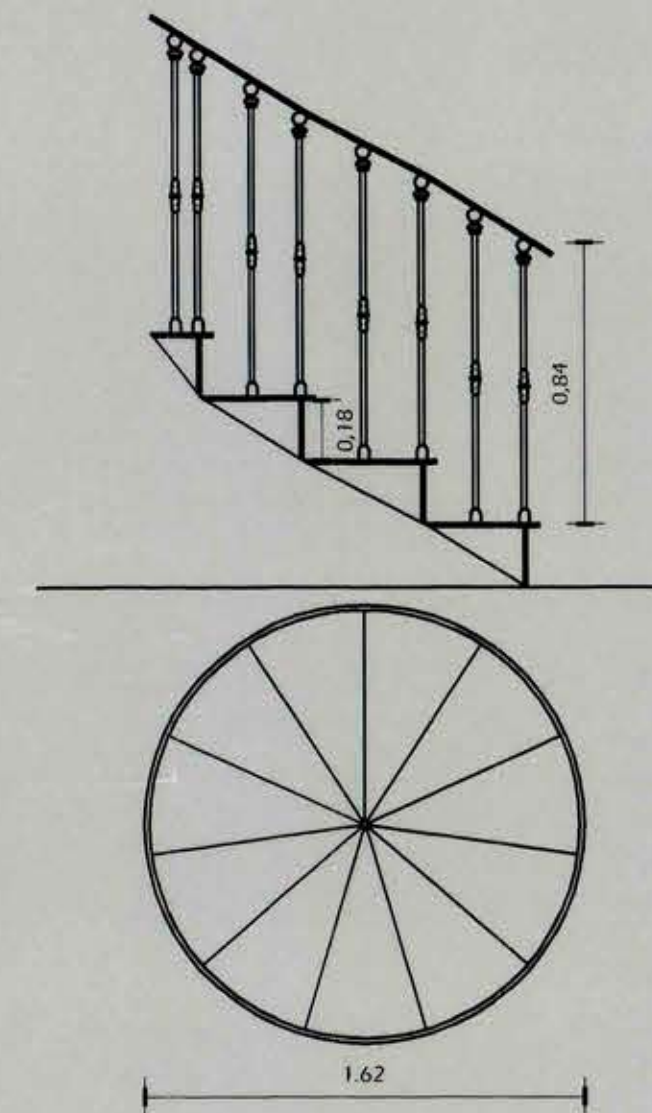


DETALLE VITRALES
Esc. 1:20

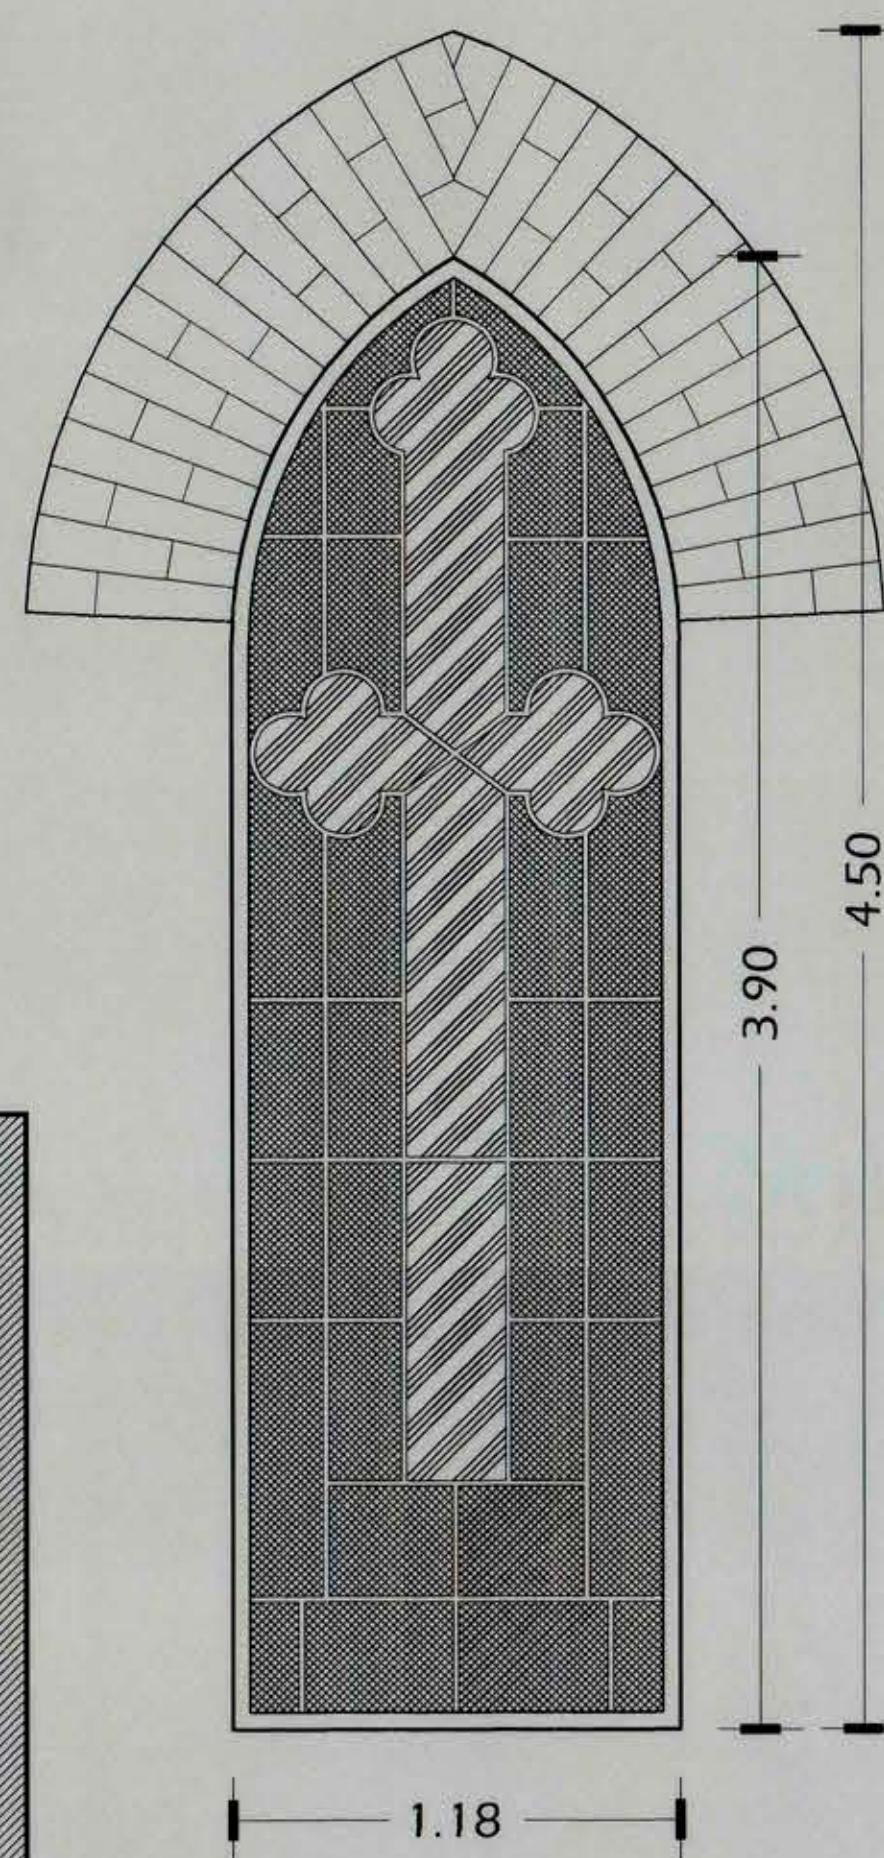


DETALLE CUPULA Y CAMPANARIO
Esc. 1:50

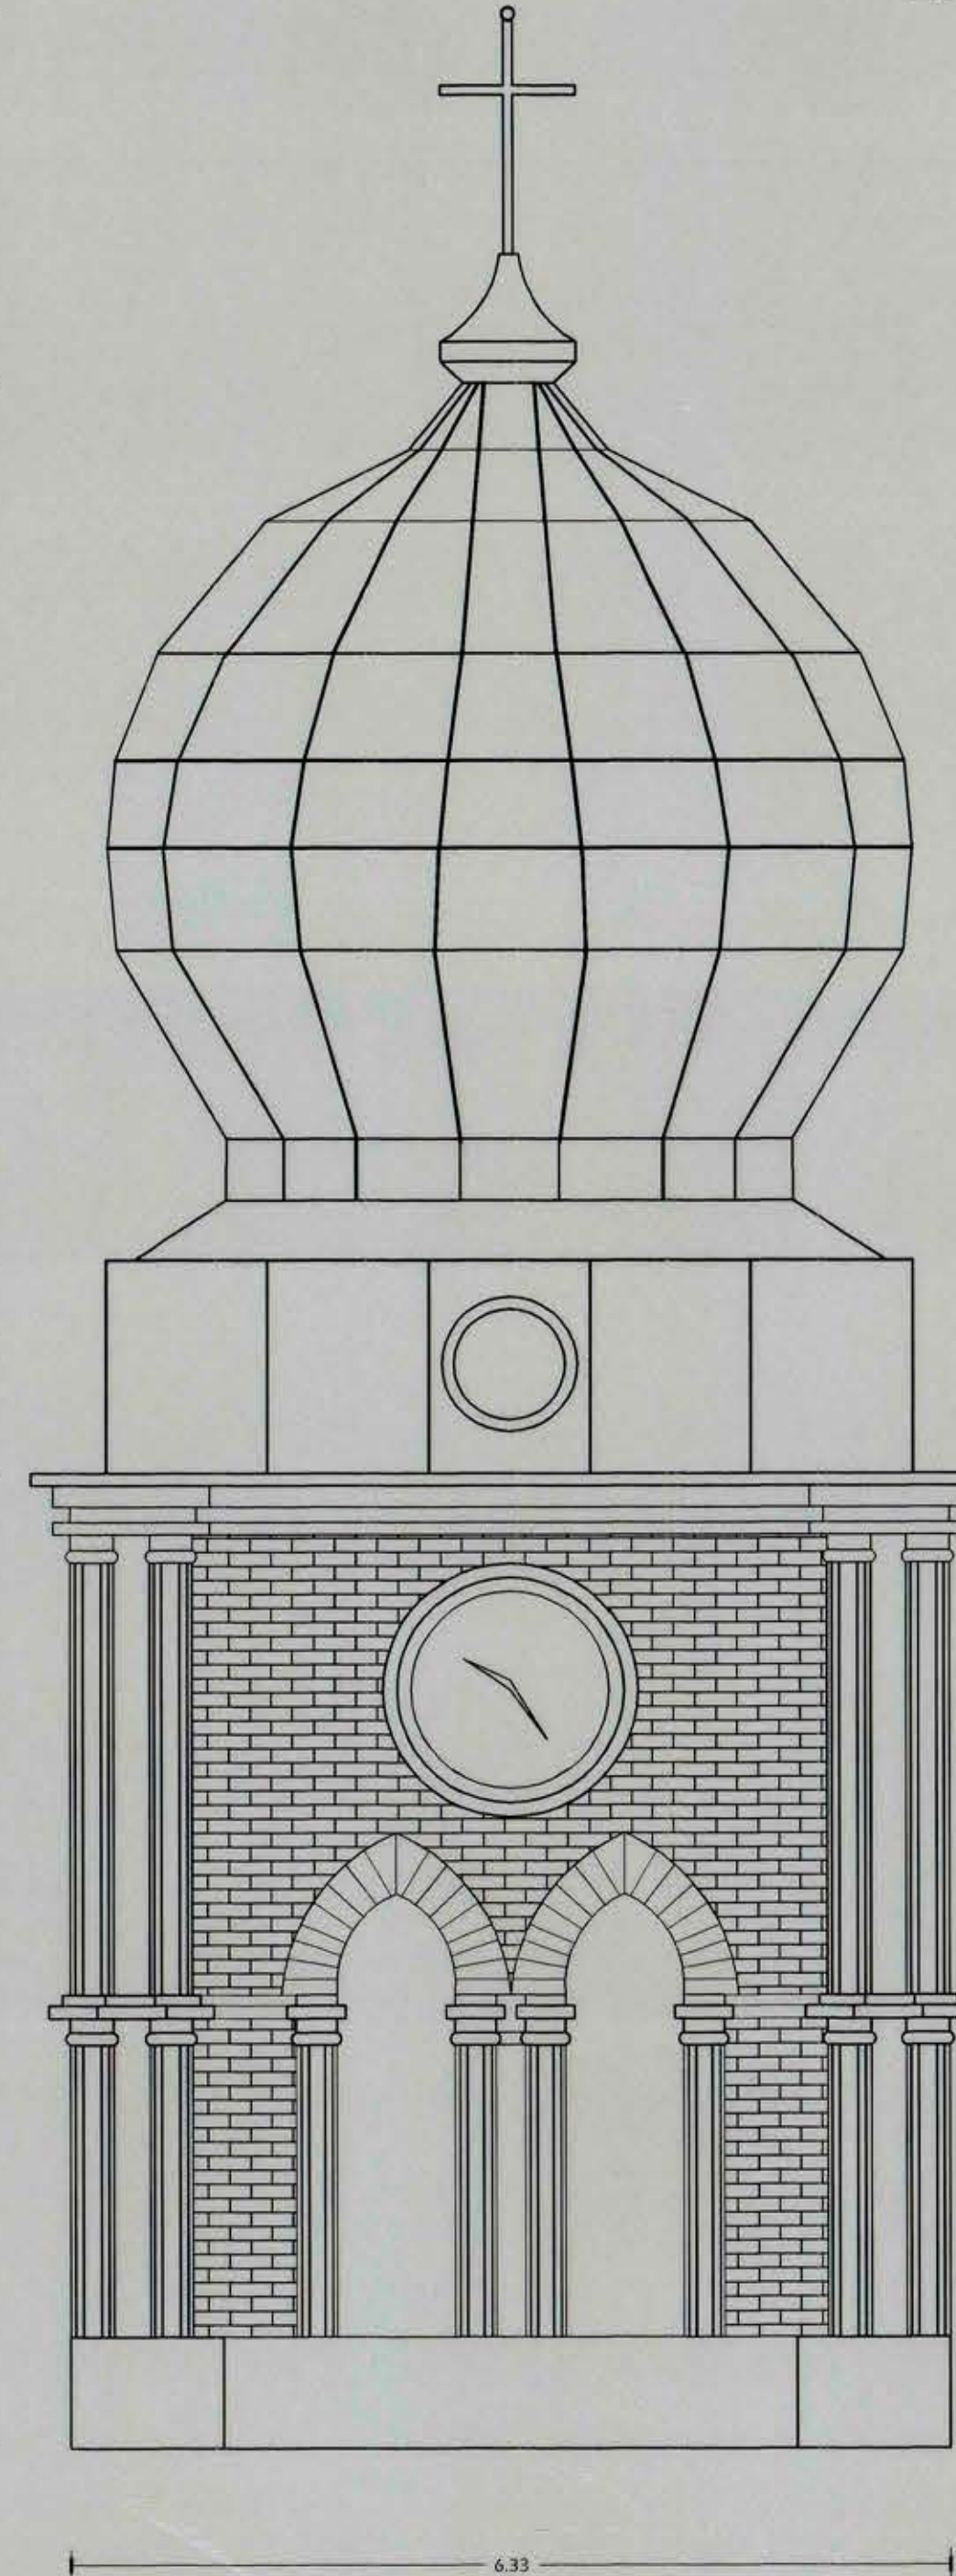


DETALLE ROSETON ACCESO
Esc. 1:20

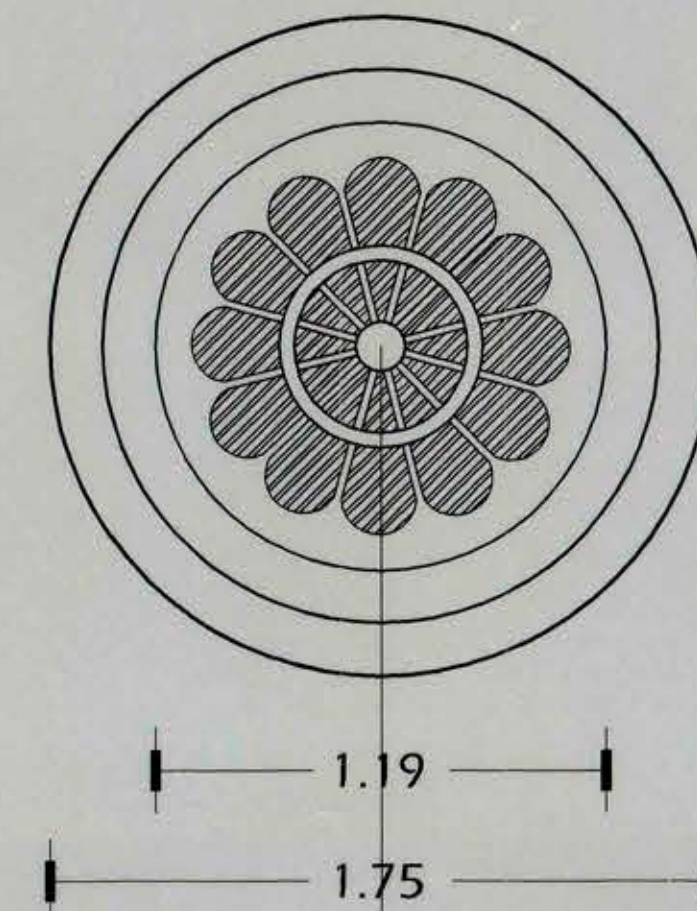



DETALLE TRABA LADRILLO
Sin escala

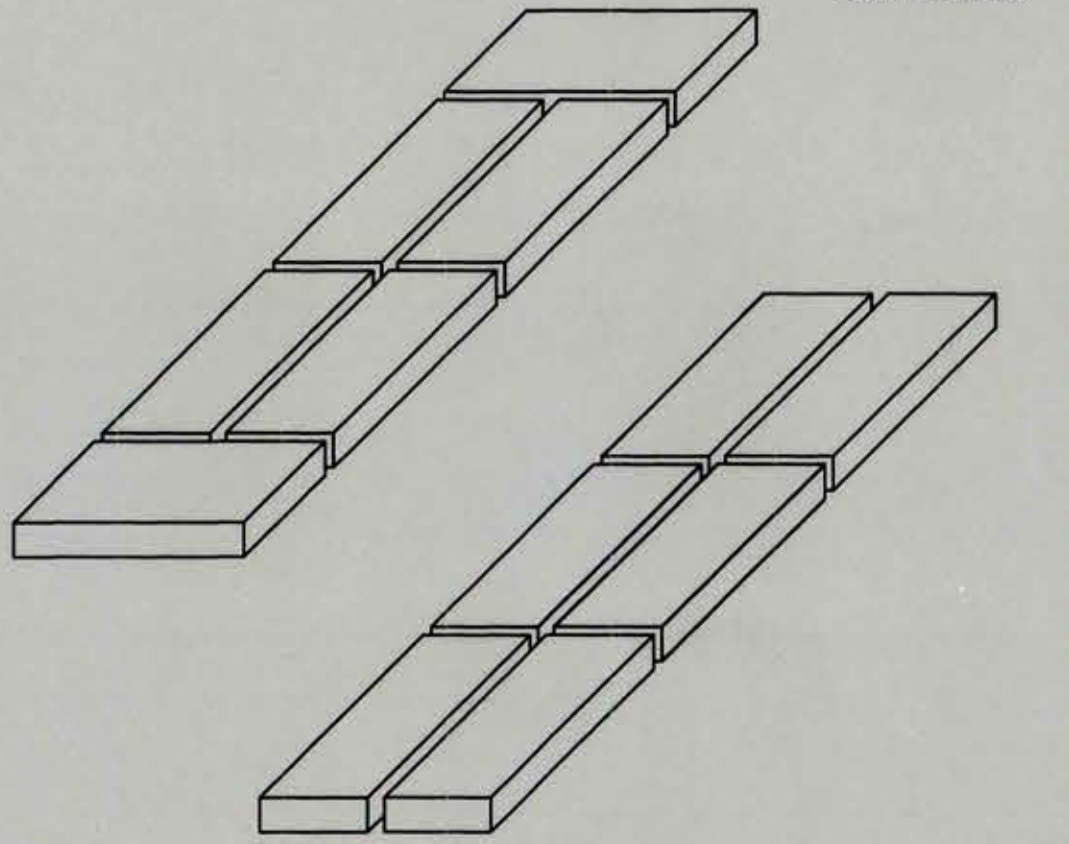

DETALLE CONSTRUCCION DE ARCO
Sin escala

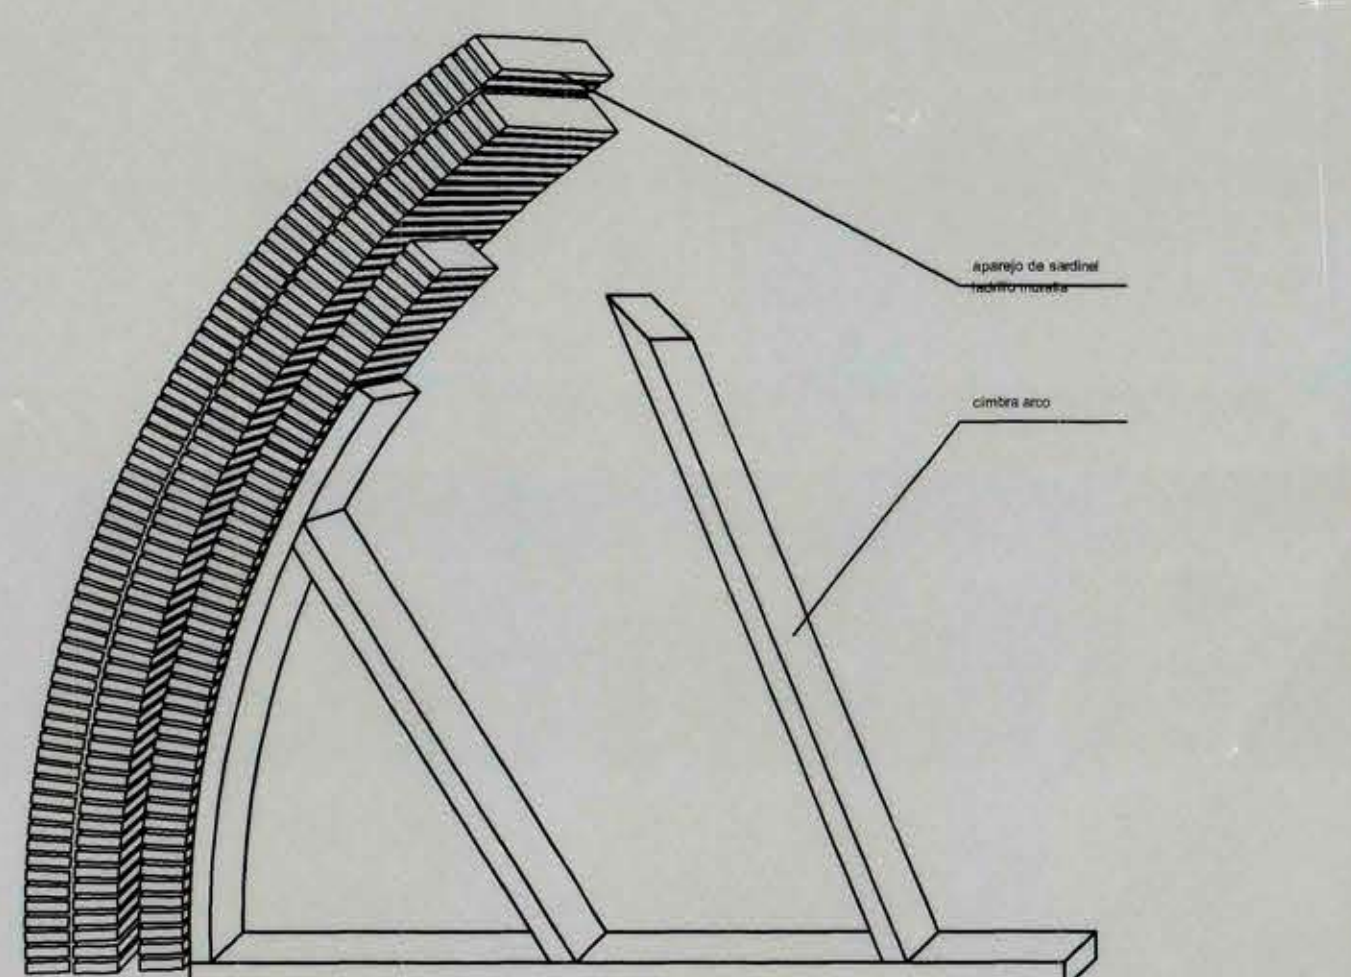

PLANTA DE CORO
Esc. 1:50

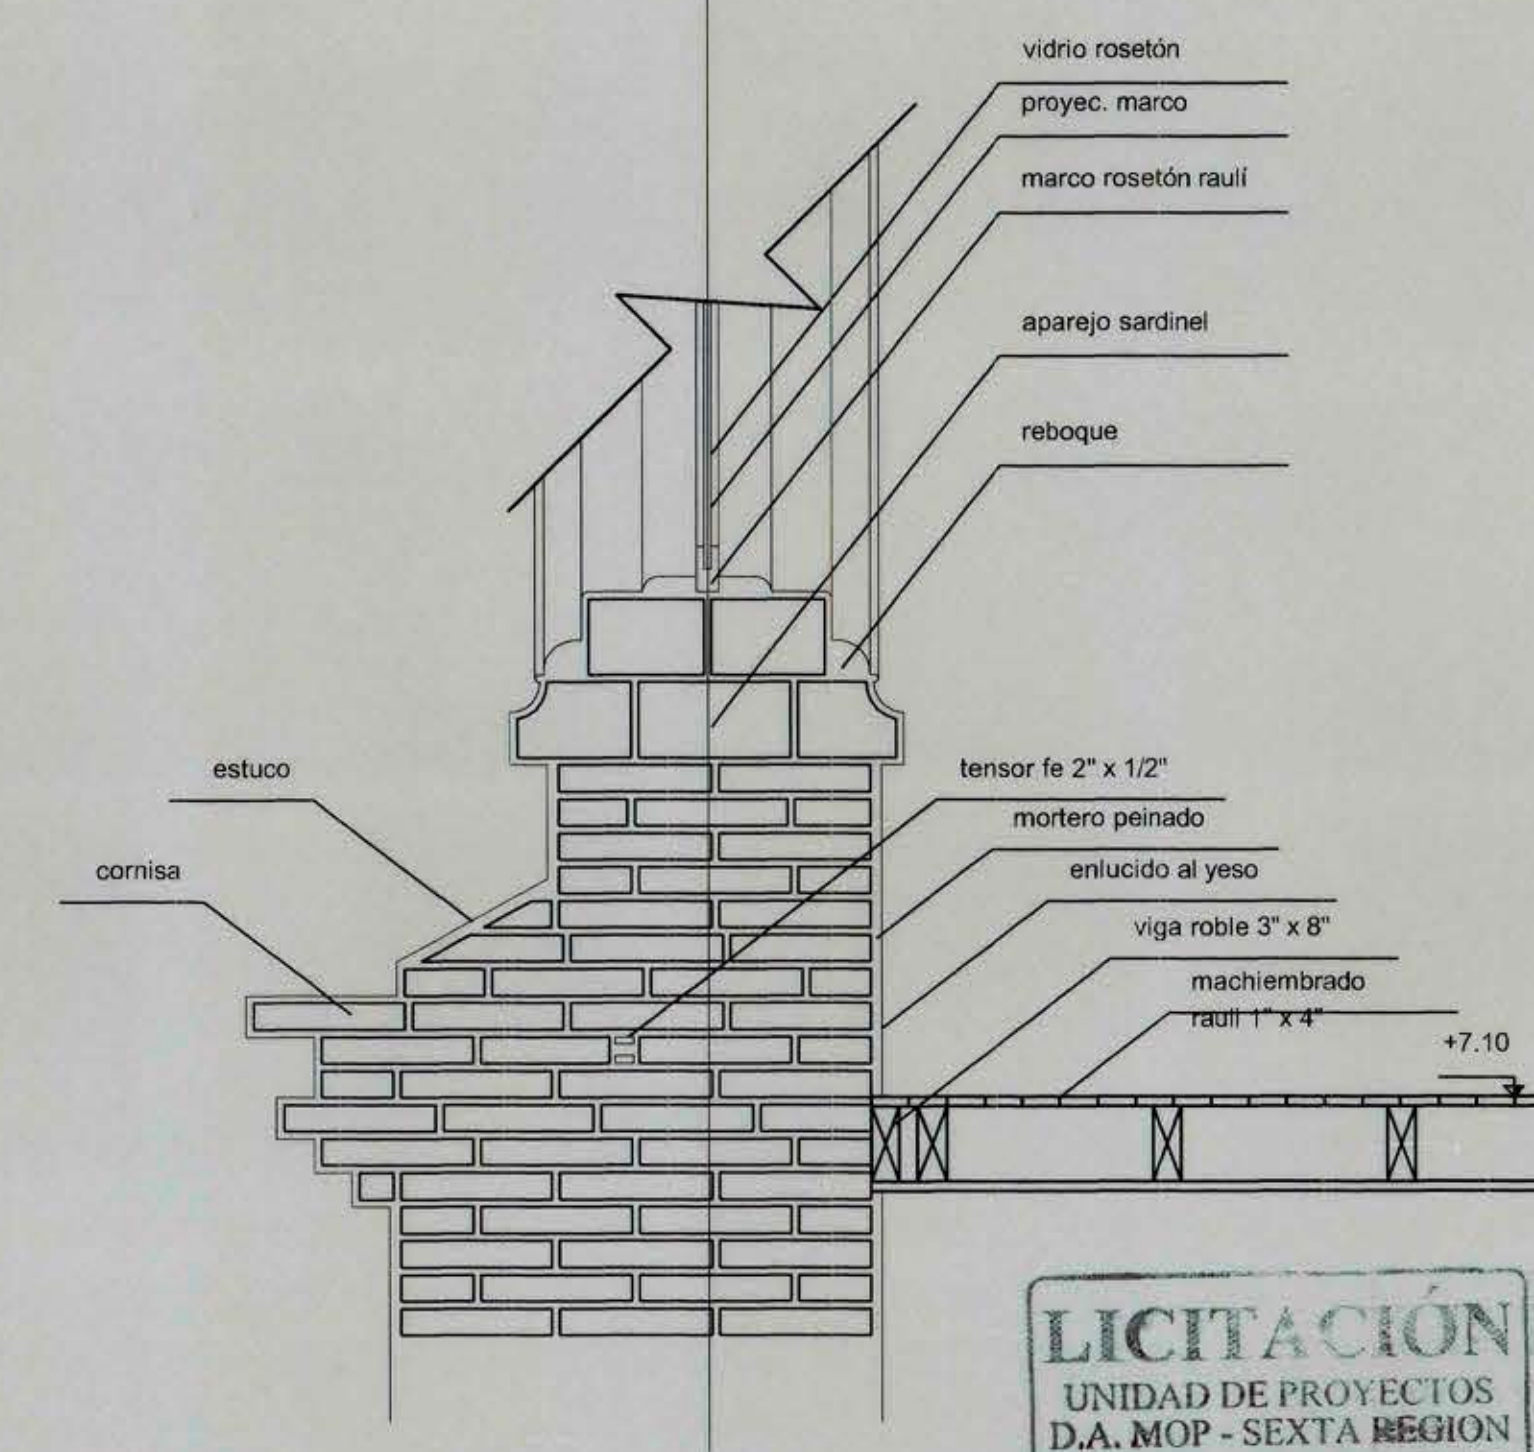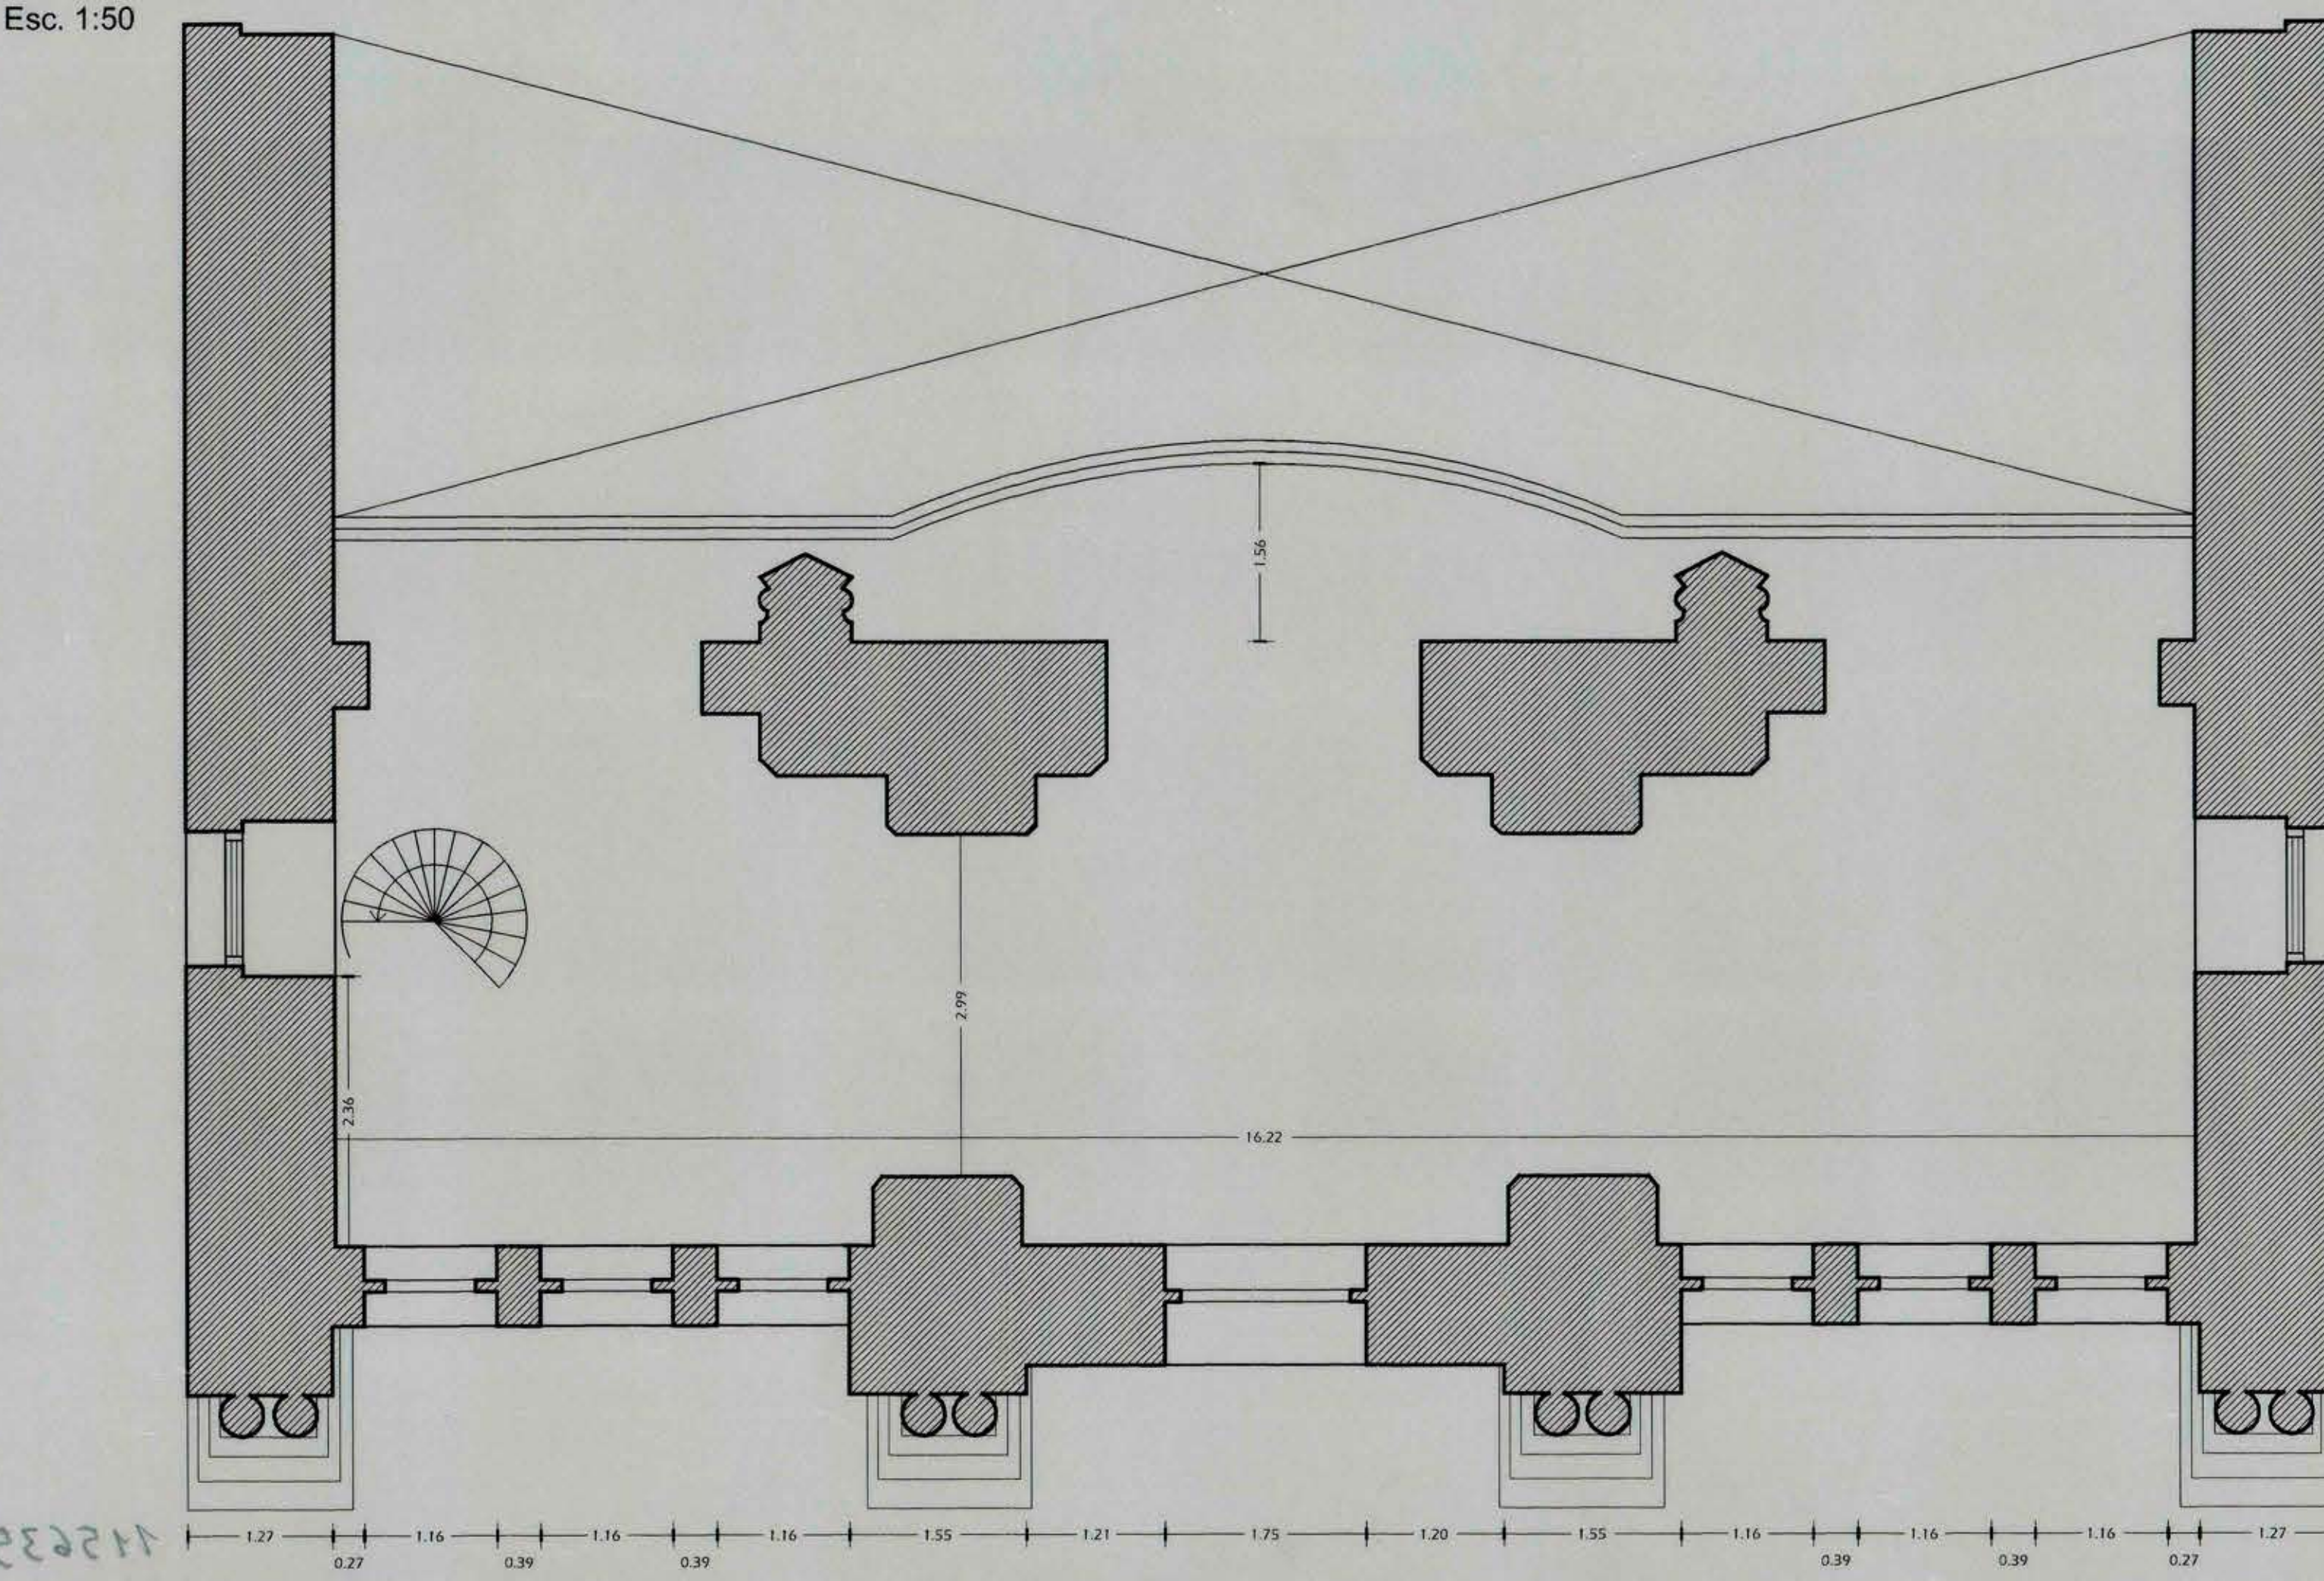

LICITACIÓN
UNIDAD DE PROYECTOS
D.A.MOP - SEXTA REGION

DIRECCION DE ARQUITECTURA REGION DEL LIBERTADOR BERNARDO O'HIGGINS	
PROVINCIA: COLCHAGUA COMUNA: SAN FERNANDO	PROYECTO: RESTAURACION IGLESIA SAN FRANCISCO SAN FERNANDO
PLANO: DETALLES GENERALES	
DIRECTOR REGIONAL: ALBERTO ANGUITA MEDEL ARQUITECTO	PROPIETARIO: ARQUIDIOCESIS RANCAGUA
JEFE DEPARTAMENTO PATRIMONIO ARQUITECTONICO: MIREYA DANILO ARQUITECTO	DIBUJO: A.A. - S.T. LAMINA: ARQ 23
INSPECCION FISCAL DE DISEÑO: FRANCISCO HERNANDEZ D ARQUITECTO	FECHA: NOVIEMBRE 2005 FORMATO: A-0
ARQUITECTOS CONSULTORES: SARAOY & GALLARDO LTDA. AV. CHACABERTO 1500 SANTO DOMINGO DE LOS ANDES CHILE	ESCALAS: INDICADAS LAMINA: 23 DE 28
OBSERVACIONES: Corresponde a primera etapa del estudio	