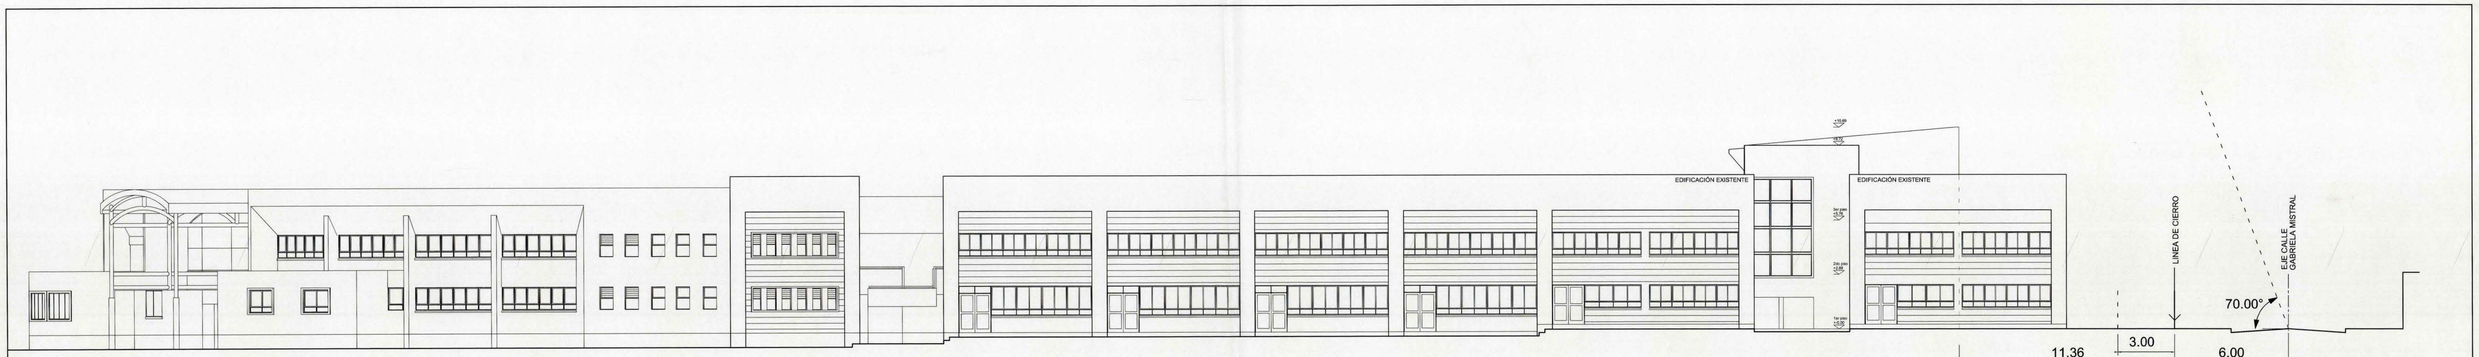

ELEVACION ORIENTE

ESCALA 1 : 100

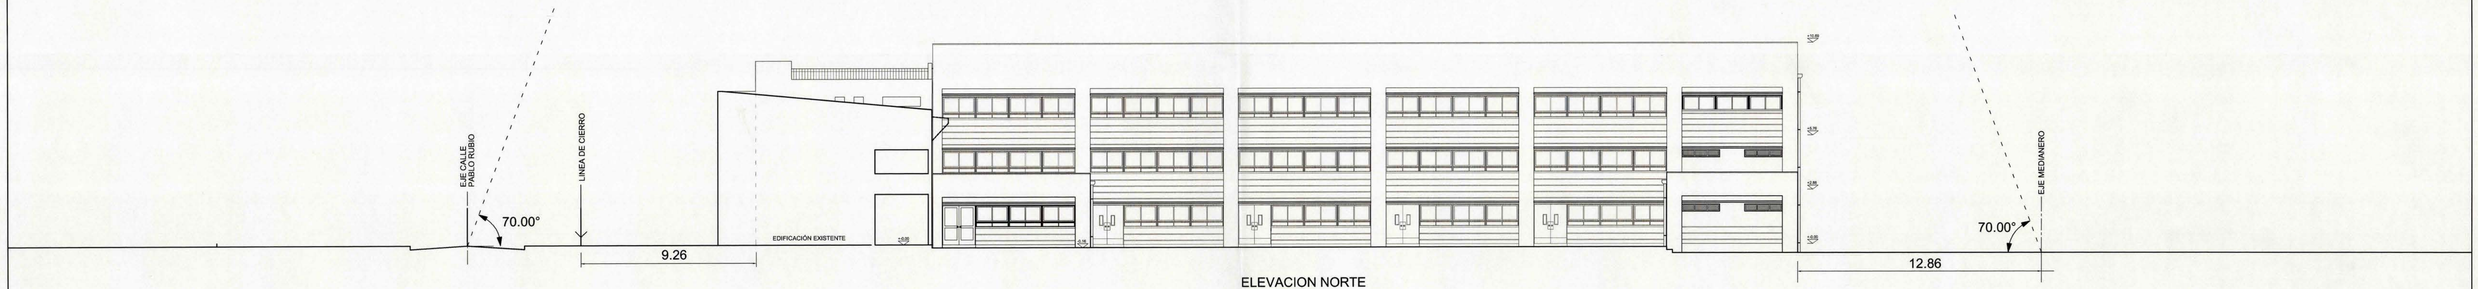

ELEVACION NORTE

ESCALA 1 : 100

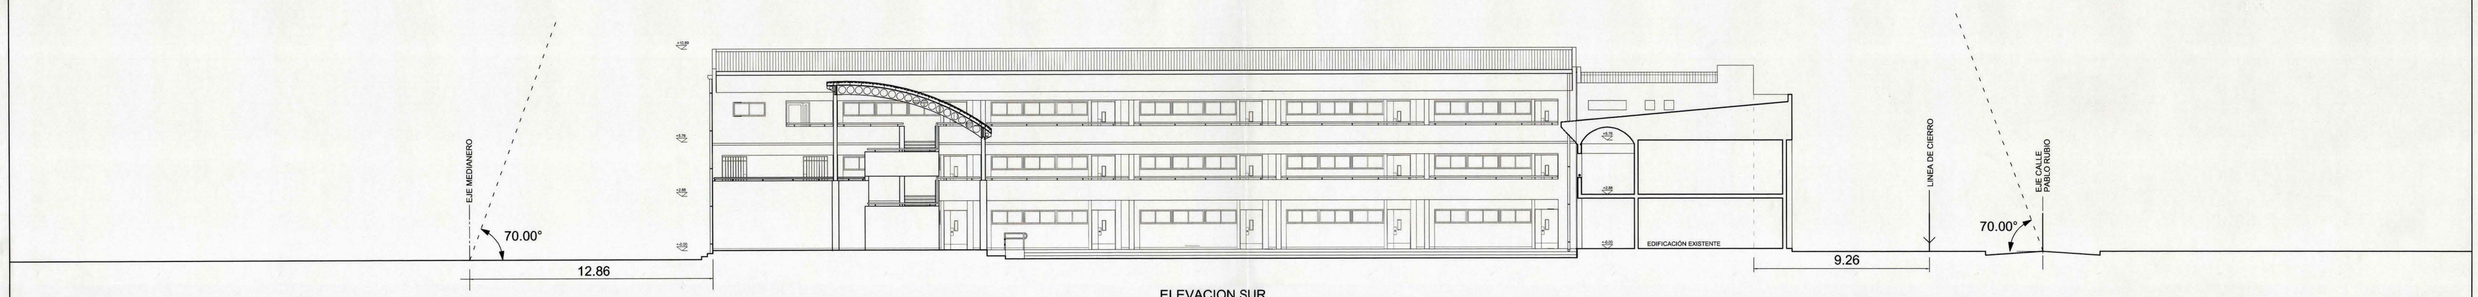

ELEVACION SUR

ESCALA 1 : 100

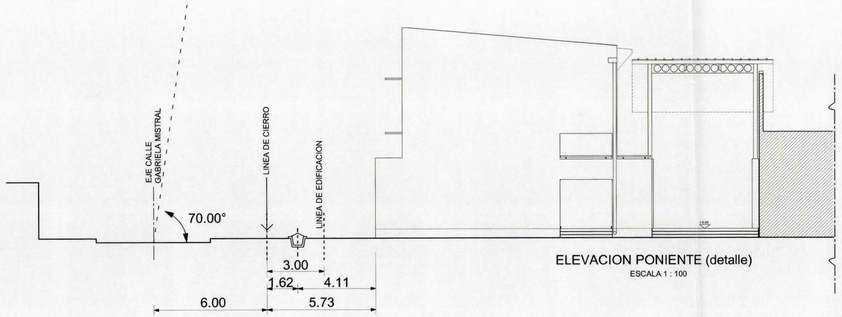

ELEVACION PONIENTE (detalle)

ESCALA 1 : 100

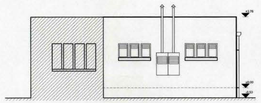

ELEVACION PONIENTE CAMARINES

ESCALA 1 : 100

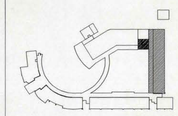

MOP

DIRECCION DE ARQUITECTURA

OFICINA REGIONAL VI REGION

REGION	VI REGION	OBRA	AMPLIACION Y MEJORAMIENTO ESCUELA BERTA SAAVEDRA, LOCAL 3
PROVINCIA	CACHAPOAL	CONTENIDO	ELEVACIONES CON COLOR
COMUNA	REQUINOA		
DIRECTOR REGIONAL	JORGE GODOY ROJAS	DIBUJO AUTOCAD	LSH
ARQTO. JEFE U. PROYECTOS	FRANCISCO HERNANDEZ D.	FECHA	FEBRERO '05
ARQUITECTO CONSULTOR	JUAN PABLO ARAYA MUÑOZ	FORMATO	0.84 x 1.33
ESCALA	1:100	LAMINA N °	16 DE 16
CLAVE	A	SUPERFICIE	

OBSERVACIONES

CORRECCION S/INFORME REVISION N°01 del 25.01.05

LICITACIÓN

UNIDAD DE PROYECTOS D.A. MOP - SEXTA REGION