


PLANTA EMPLAZAMIENTO  
ESCALA 1 : 500

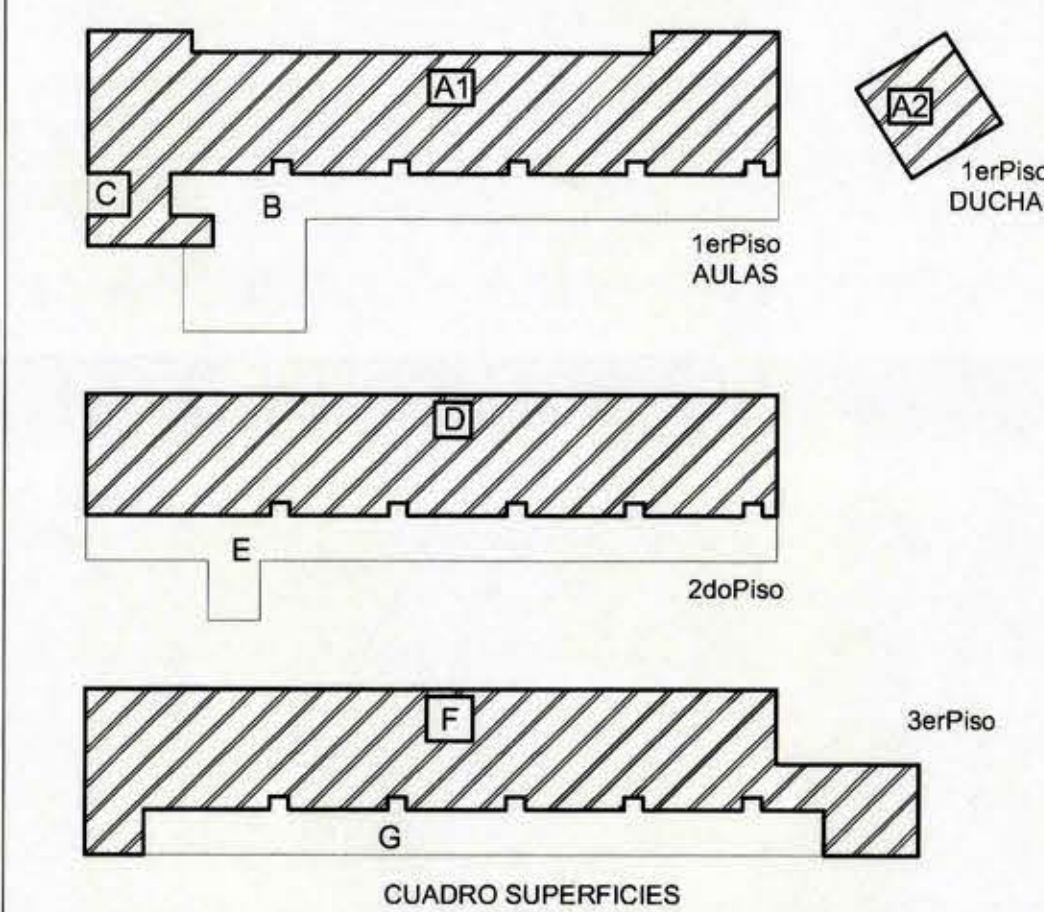

RESUMEN SUPERFICIES  
1 Piso: A1 + A2 + (B2) + (C2) + 40.58 + 48.65 + (181.99 / 2) + (17.7 / 2) = 550.07 m<sup>2</sup>  
2 Piso: D + E = 200.47 + (130.77 / 2) = 436.35 m<sup>2</sup>  
3 Piso: F + G = 419.27 + (130.84 / 2) = 499.89 m<sup>2</sup>  
TOTAL SUPERFICIE EDIFICADA 1.477,51 m<sup>2</sup>

ARTÍCULO 4.5.5.  
NORMATIVA VENTILACION E ILUMINACION

Recinto	m <sup>2</sup> OAI	m <sup>2</sup> Ventilación	% Recintos	% S.O.O.U.C.	h <sub>02</sub>	%	% S.O.O.U.C.
1er piso							
A1	56,86	3,50	6,1	8,0	completo	12,02	17,7
A2	56,86	4,46	7,7	8,0	completo	10,23	18,0
A3	56,86	4,46	7,7	8,0	completo	10,23	18,0
2do piso							
B2	56,86	5,00	8,8	8,0	completo	12,02	21,1
B3	56,86	5,00	8,8	8,0	completo	12,02	21,1
CUADRO CARGA DE OCUPACIÓN

EXISTENTE	Superficies (UFL)			Según artículo 4.5.6 y proyecto educativo			Según artículo 4.2.4		
	1º piso	2º piso	3º piso	1º piso	2º piso	3º piso	1º piso	2º piso	3º piso
AULA 10	56,86 m <sup>2</sup>			45 alumnos			38 alumnos		
AULA 11	56,86 m <sup>2</sup>			45 alumnos			38 alumnos		
AULA 12	56,86 m <sup>2</sup>			45 alumnos			38 alumnos		
AULA 13	56,86 m <sup>2</sup>			45 alumnos			38 alumnos		
AULA 14	56,86 m <sup>2</sup>			45 alumnos			38 alumnos		
AULA 15	56,86 m <sup>2</sup>			45 alumnos			38 alumnos		
AULA 16	56,86 m <sup>2</sup>			45 alumnos			38 alumnos		
AULA 17	56,86 m <sup>2</sup>			45 alumnos			38 alumnos		
AULA 18	56,86 m <sup>2</sup>			45 alumnos			38 alumnos		
AULA 19	56,86 m <sup>2</sup>			45 alumnos			38 alumnos		
AULA 20	56,86 m <sup>2</sup>			45 alumnos			38 alumnos		
AULA 21	56,86 m <sup>2</sup>			45 alumnos					