


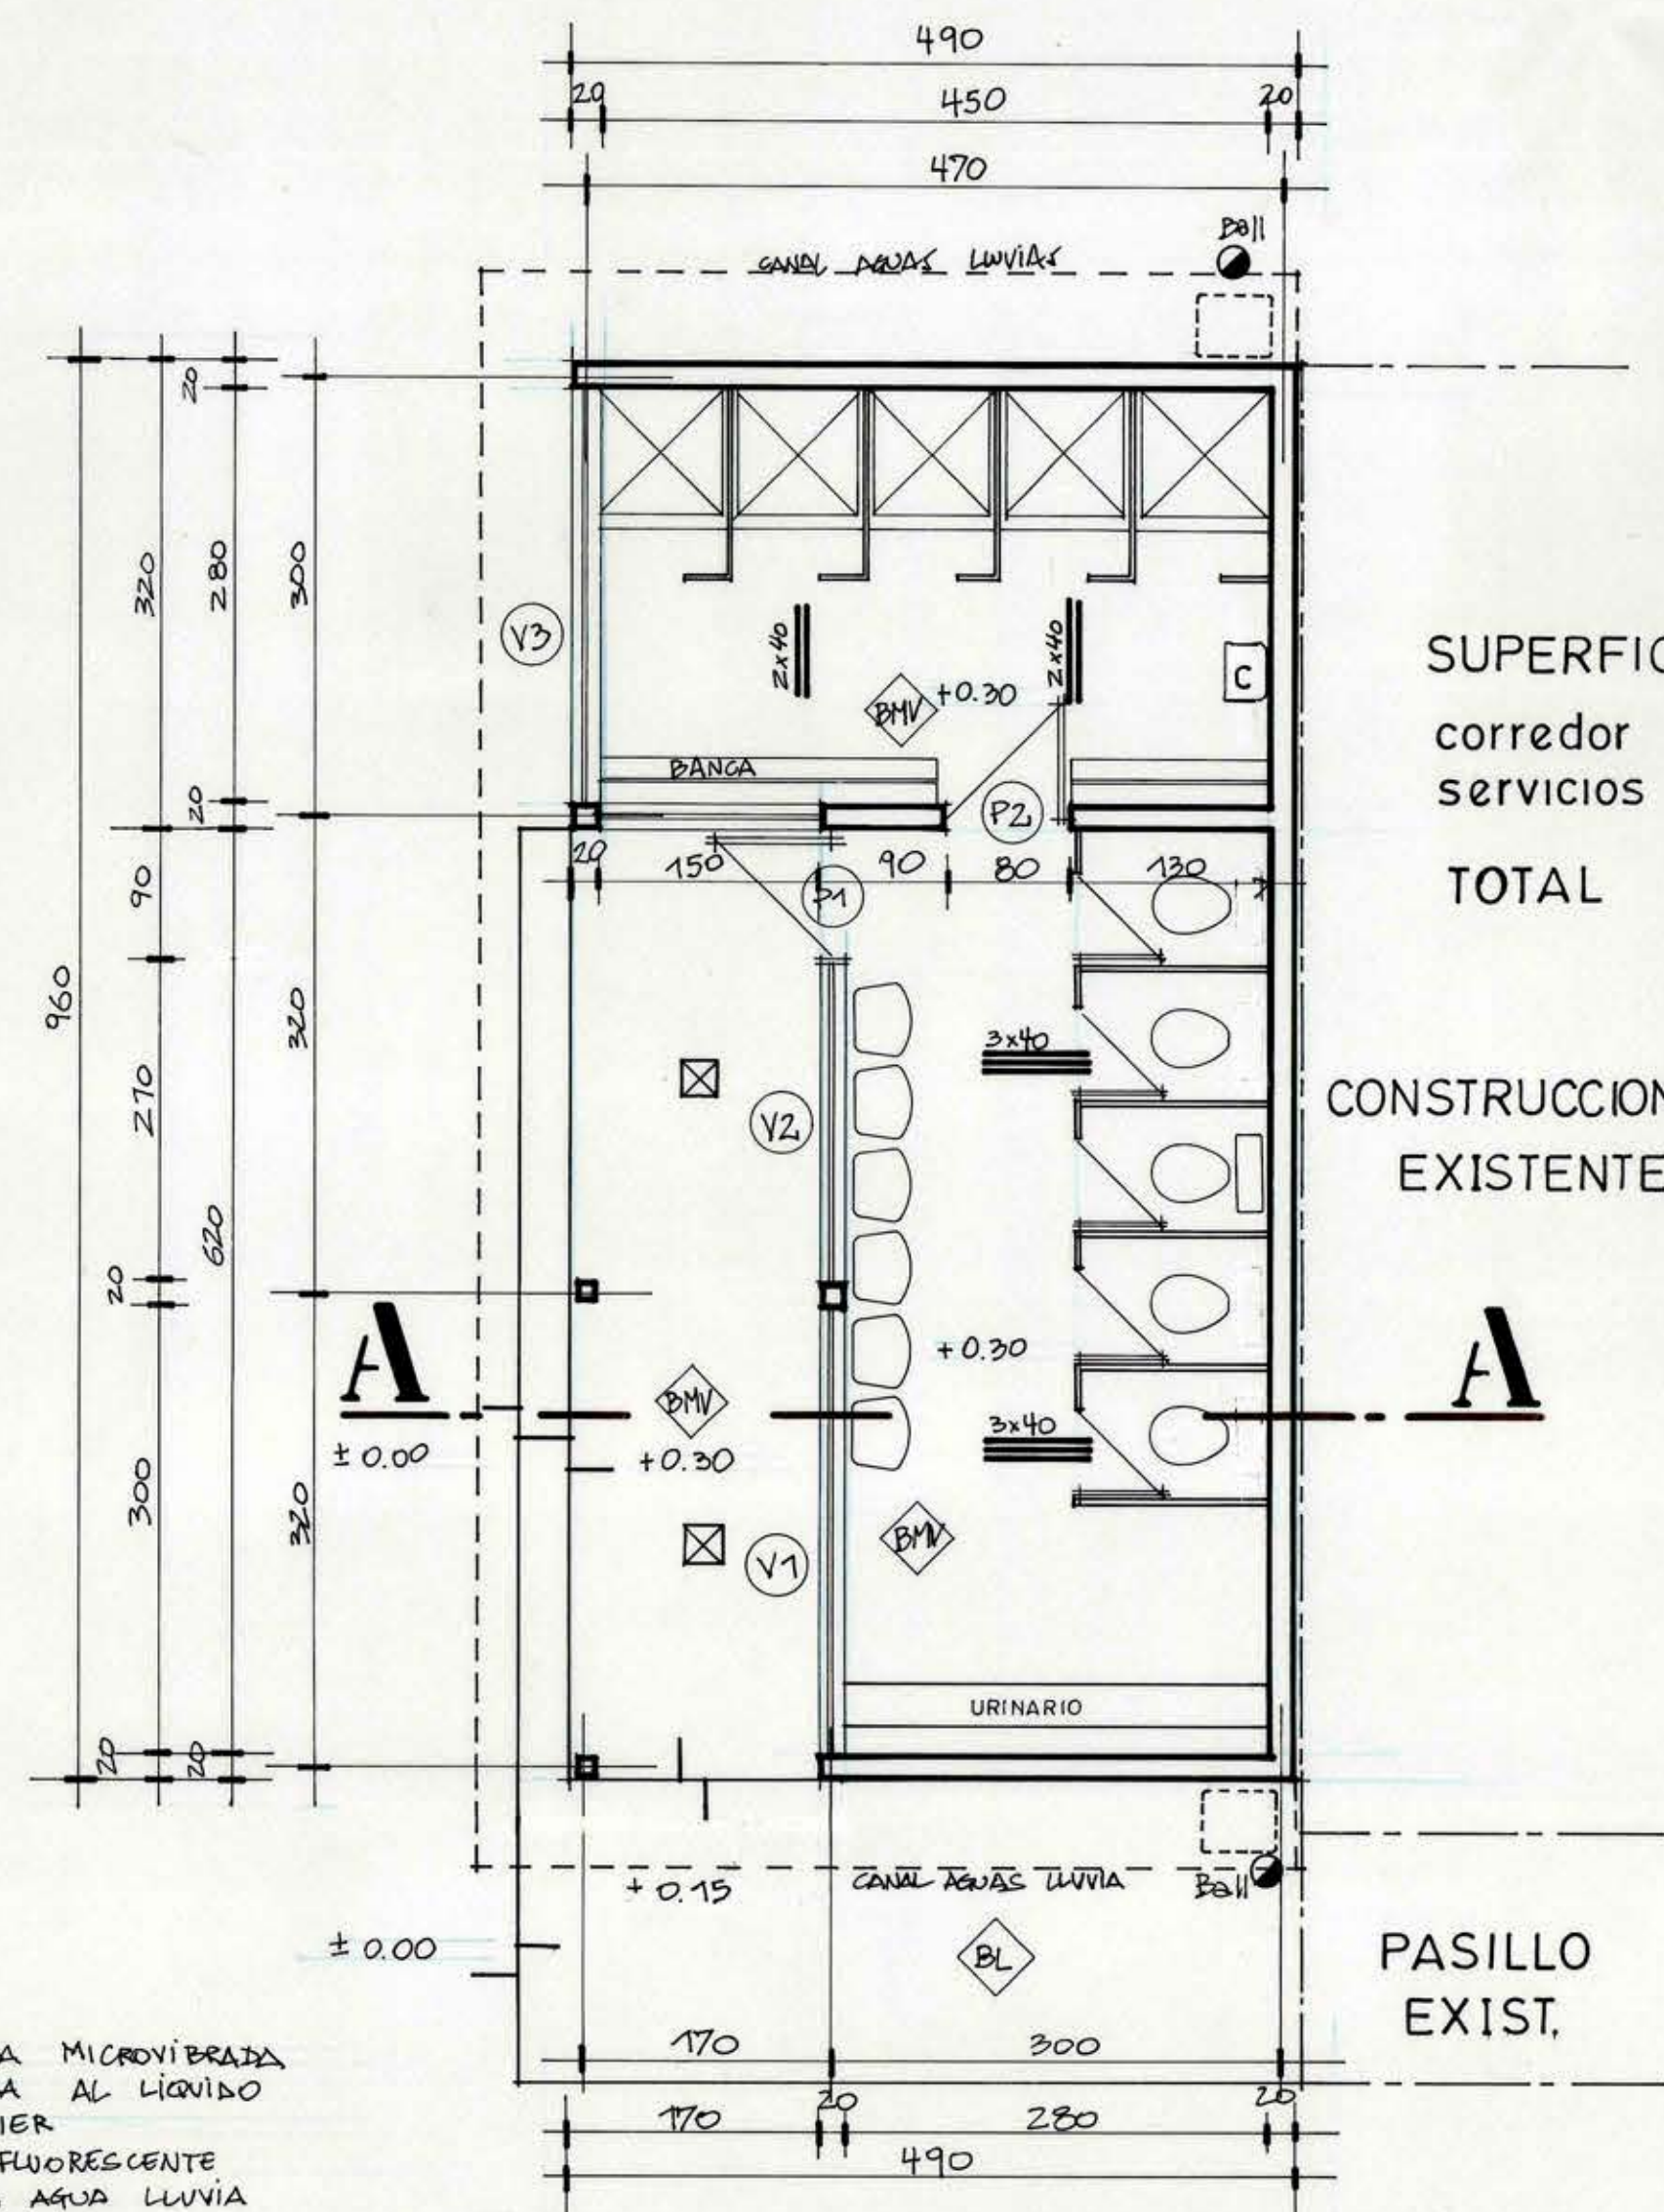

SUPERFICIE
corredor 5.44 m²
servicios 38.12 m²
TOTAL 43.56 m²


CONSTRUCCION
EXISTENTE

PASILLO
EXIST.


PLANTA ARQUITECTURA
ESCALA 1/50

SIMBOLOGIA


- EMV BALDOSA MICROVIDEADA
- DL BALDOSA AL LIGADO
- PLAFONIER PLAFONIER
- TUBO FLUORESCENTE TUBO FLUORESCENTE
- BAJADA AGUA LLUVIA BAJADA AGUA LLUVIA
- POZO DRENAGE AGUAS LLUVIAS

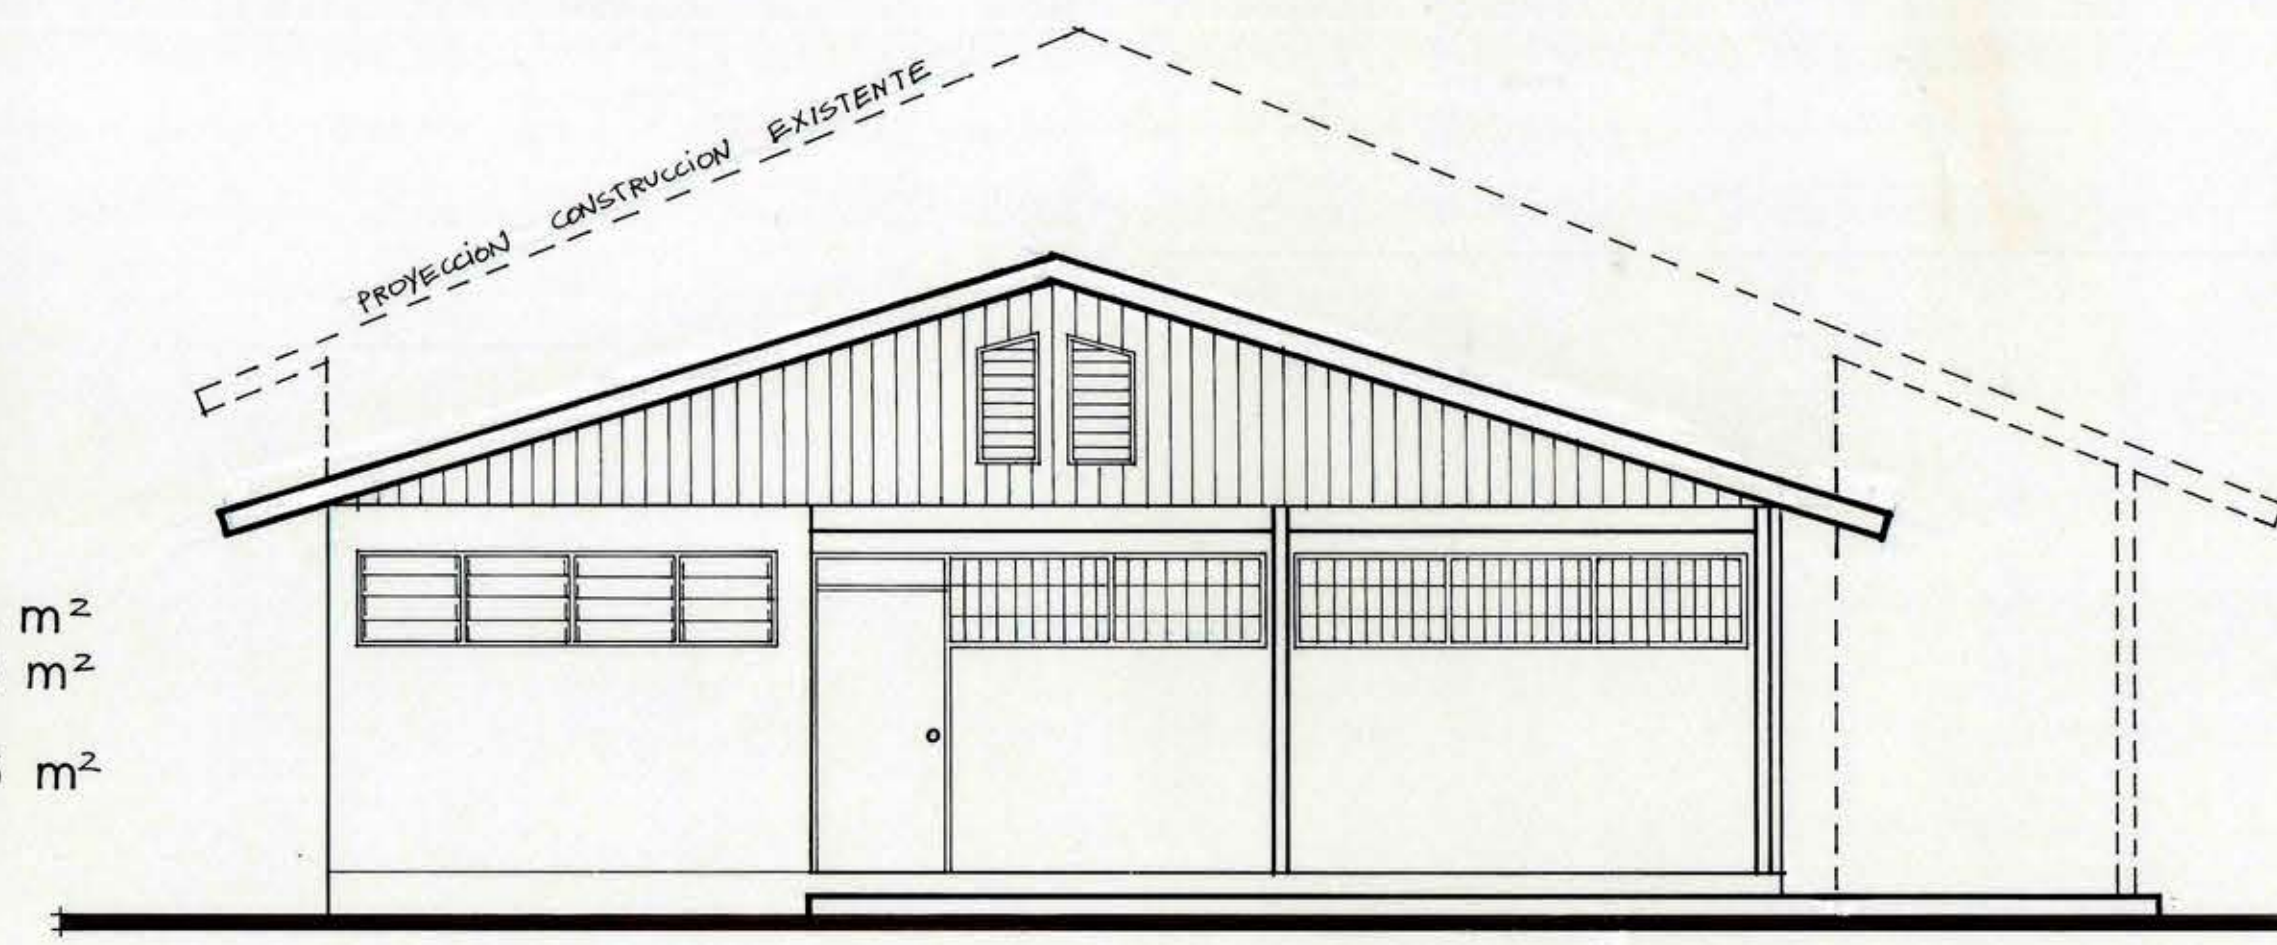


ELEV. PONIENTE
ESCALA 1/50

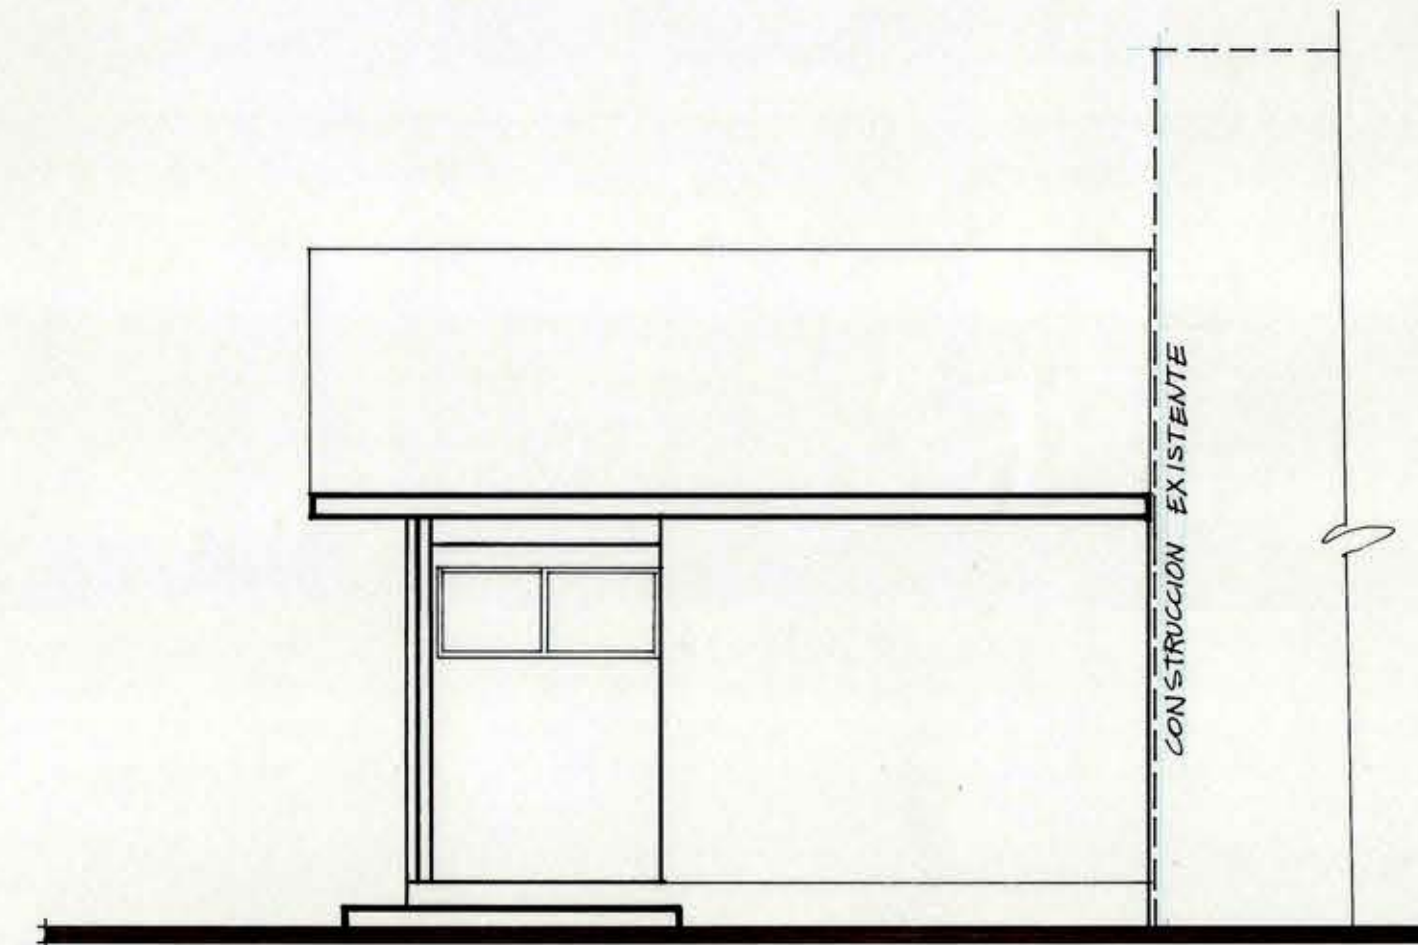

ELEV. SUR
ESCALA 1/50

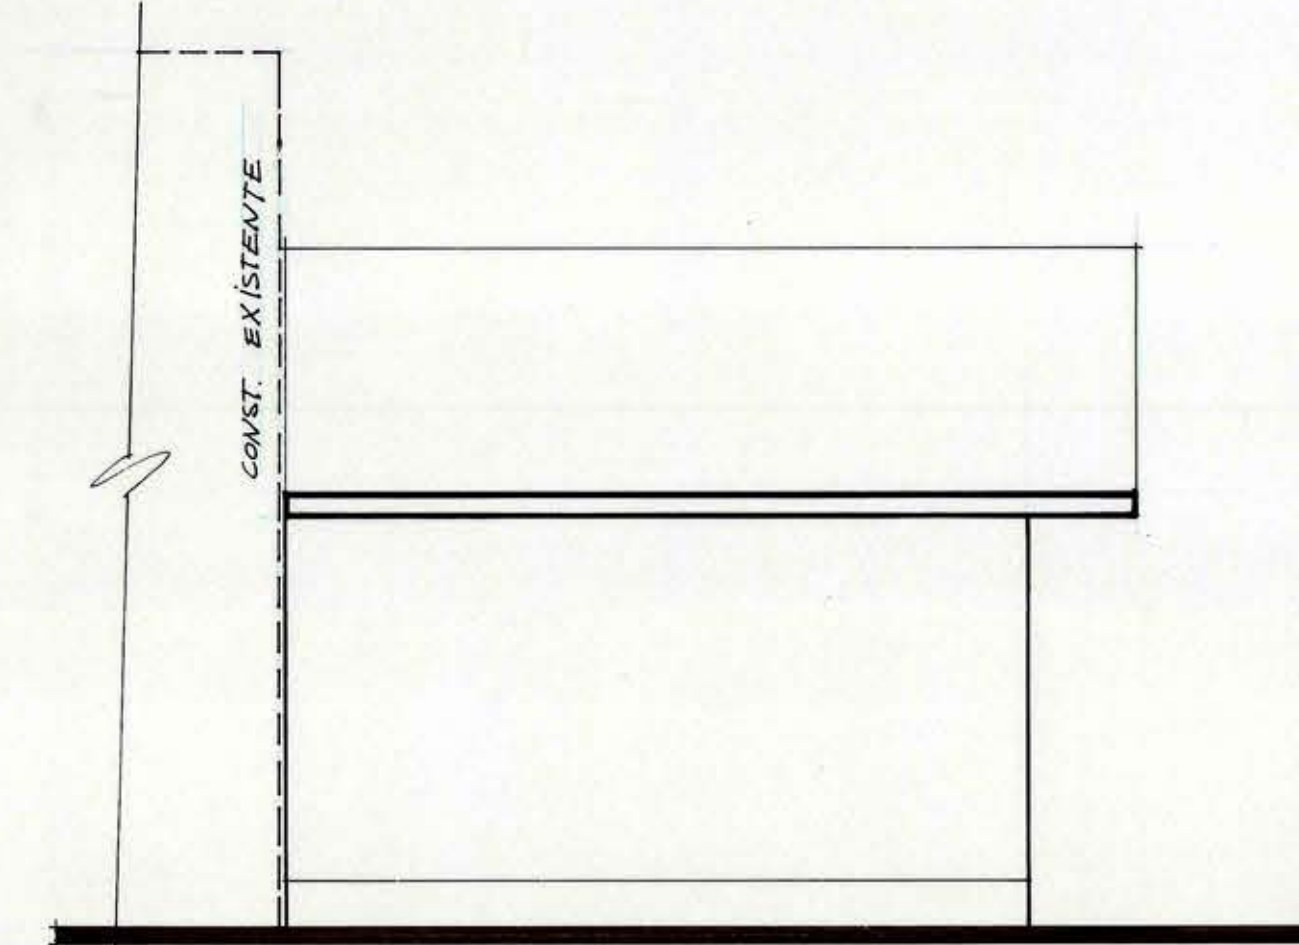


ELEV. NORTE
ESCALA 1/50

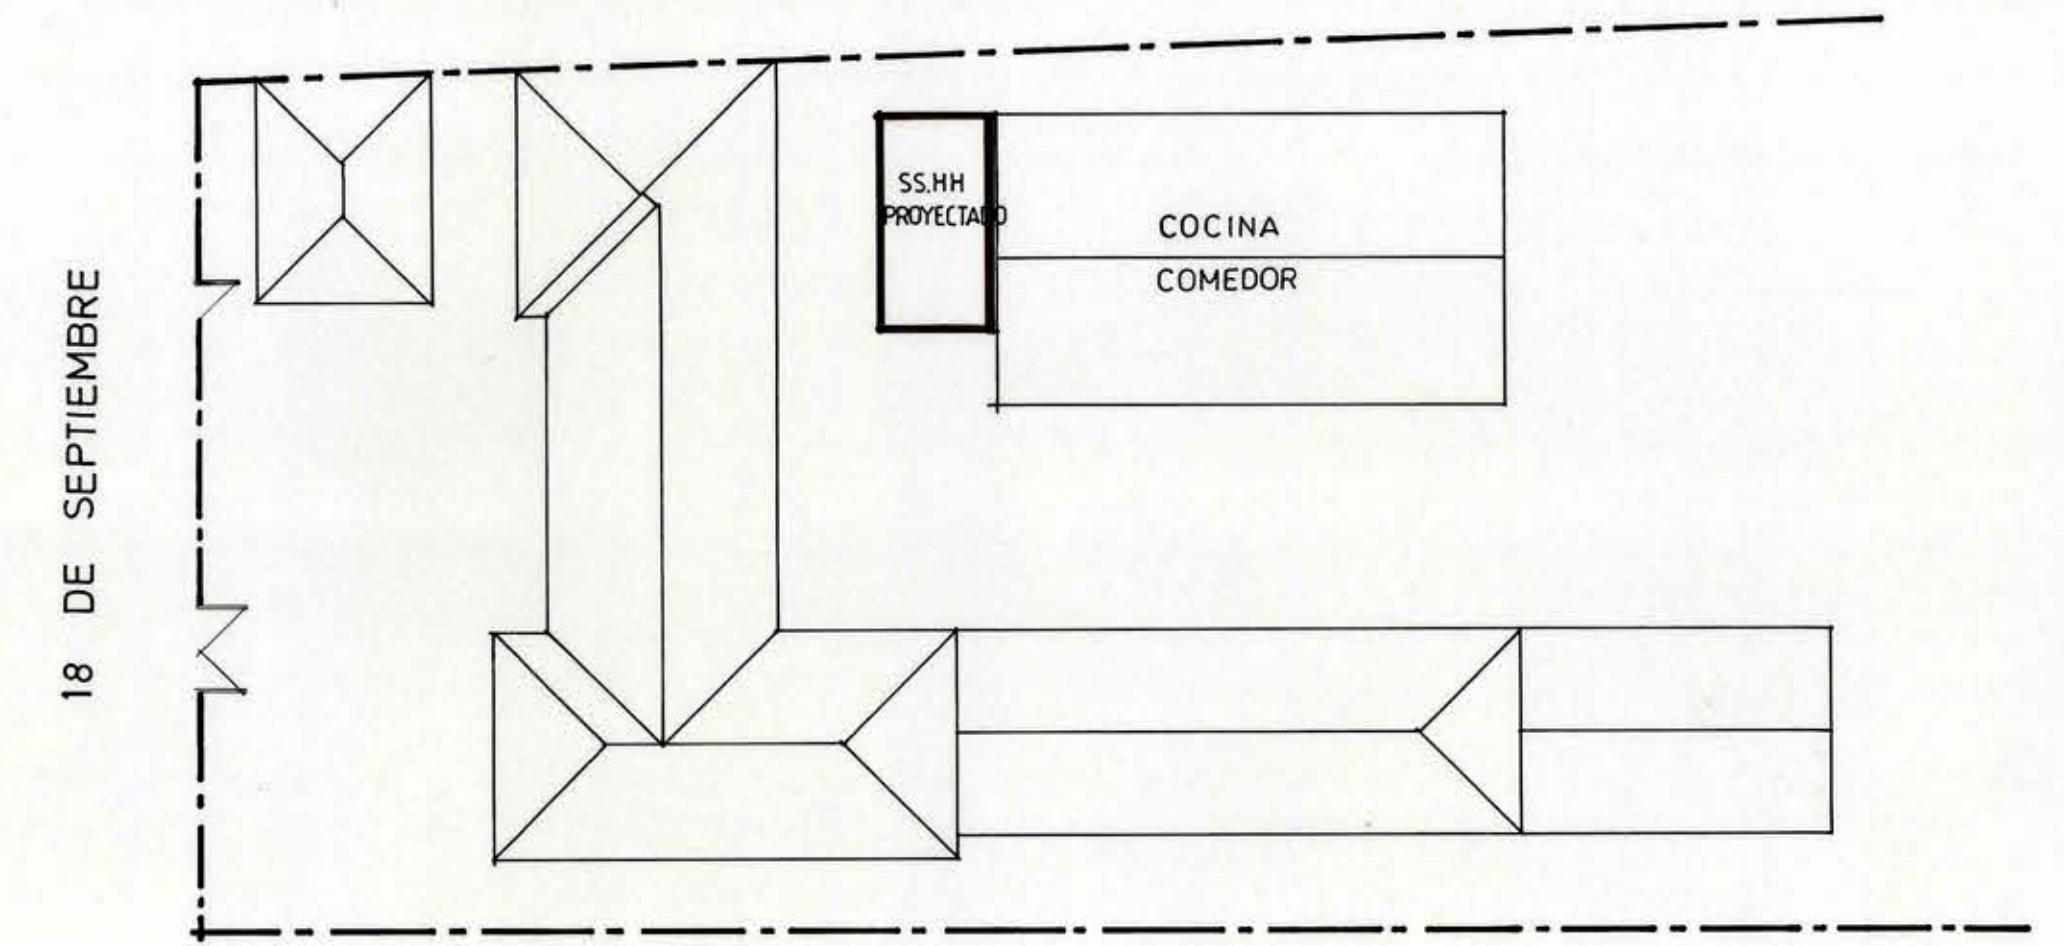


EMPLAZAMIENTO




CORTE A-A
ESCALA 1/50

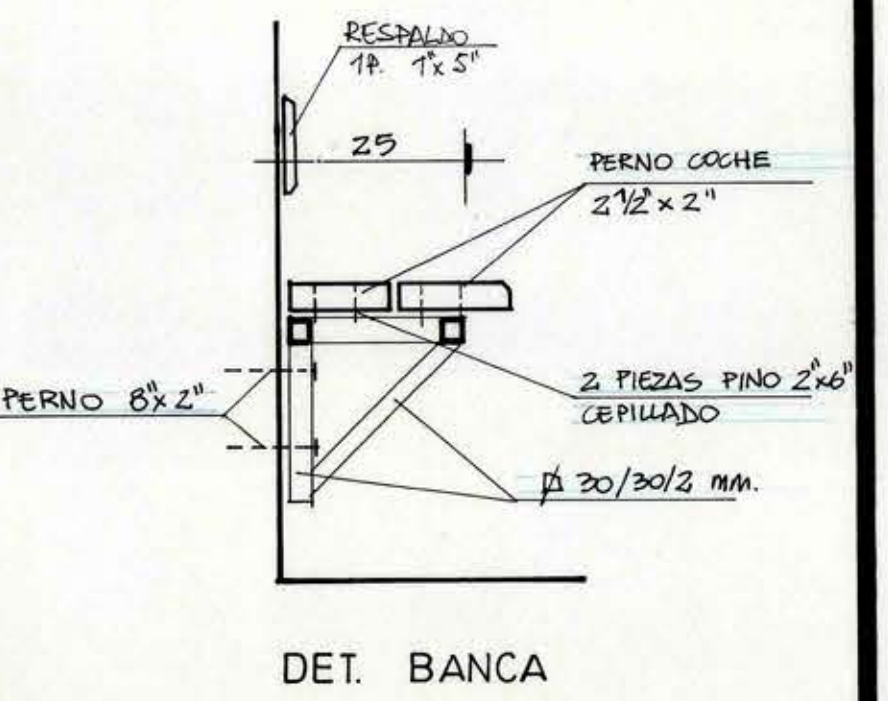


DET. BANCA

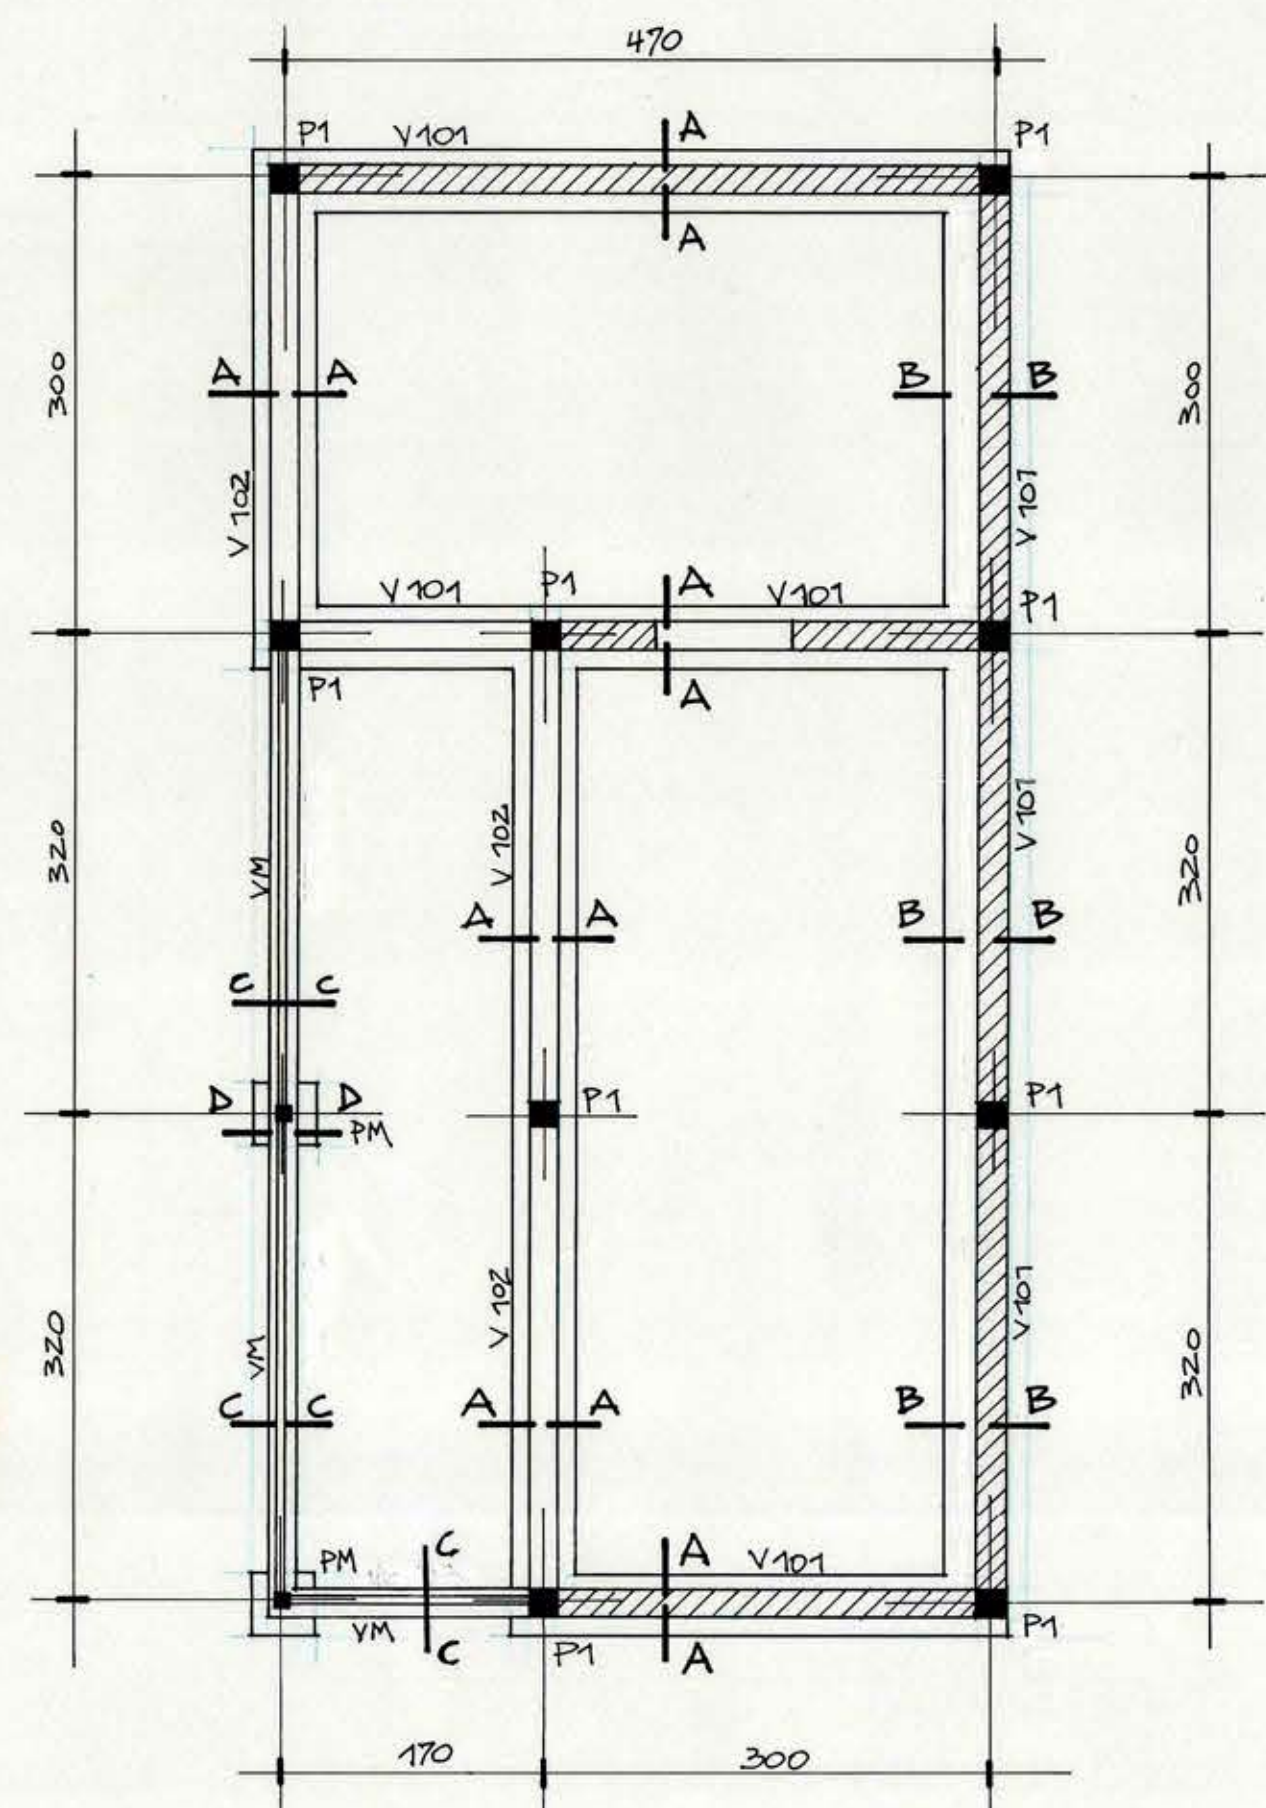


PLANTA FUNDACIONES
ESTRUCTURAS
ESCALA 1/50

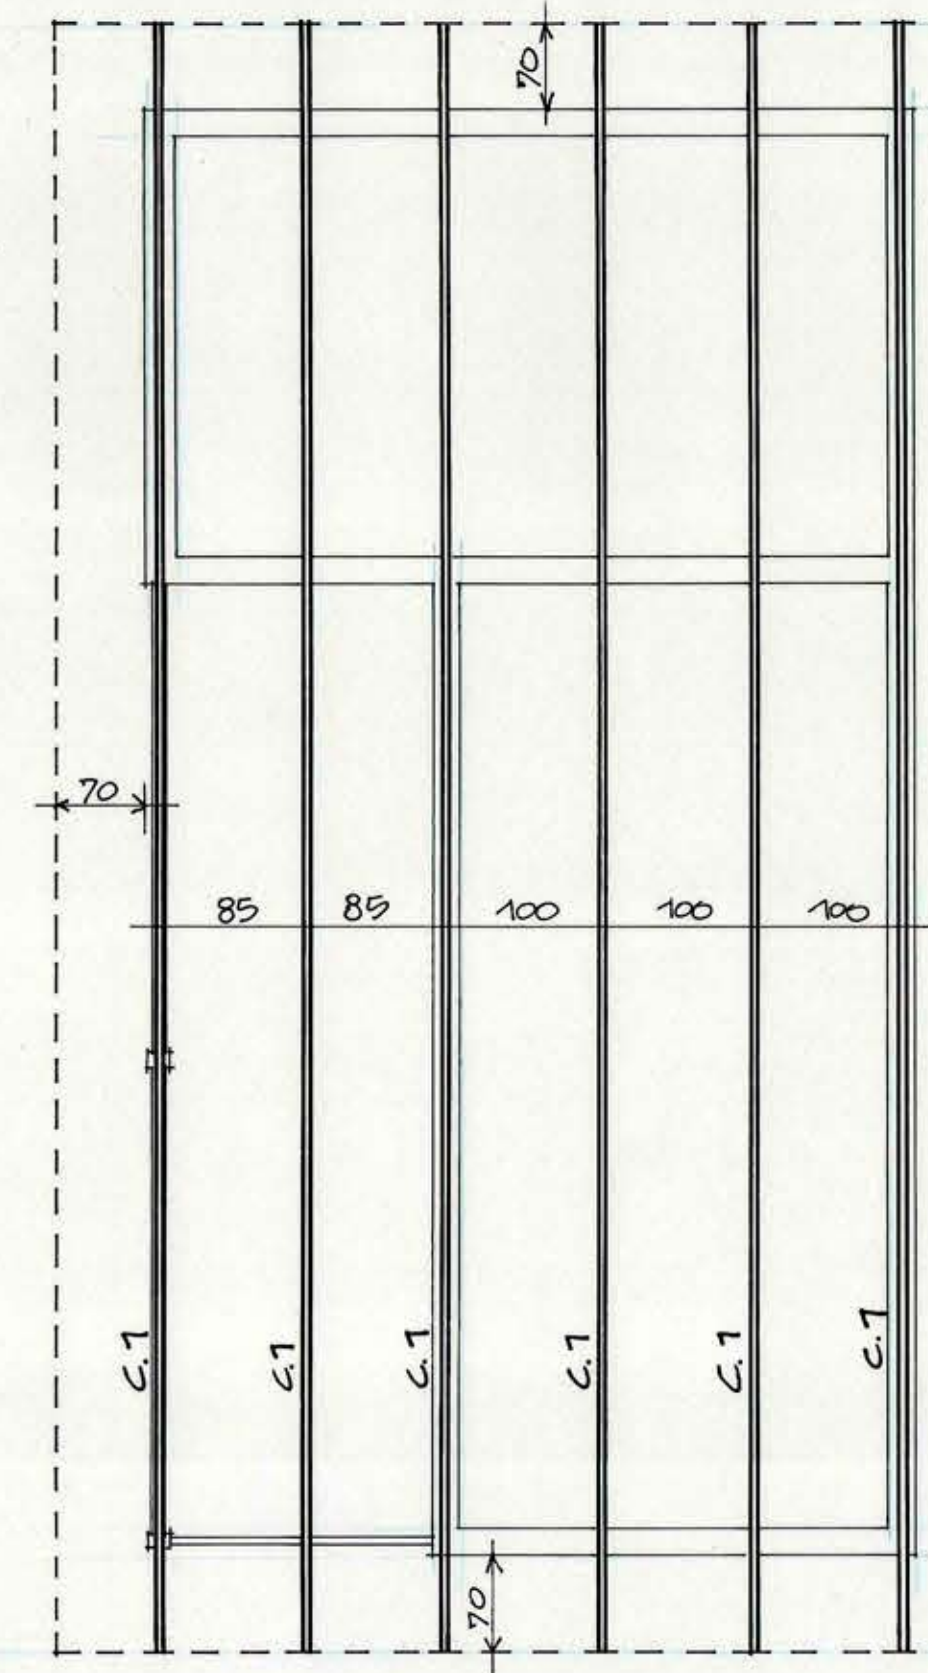


PLANTA TECHUMBRE
ESCALA 1/50

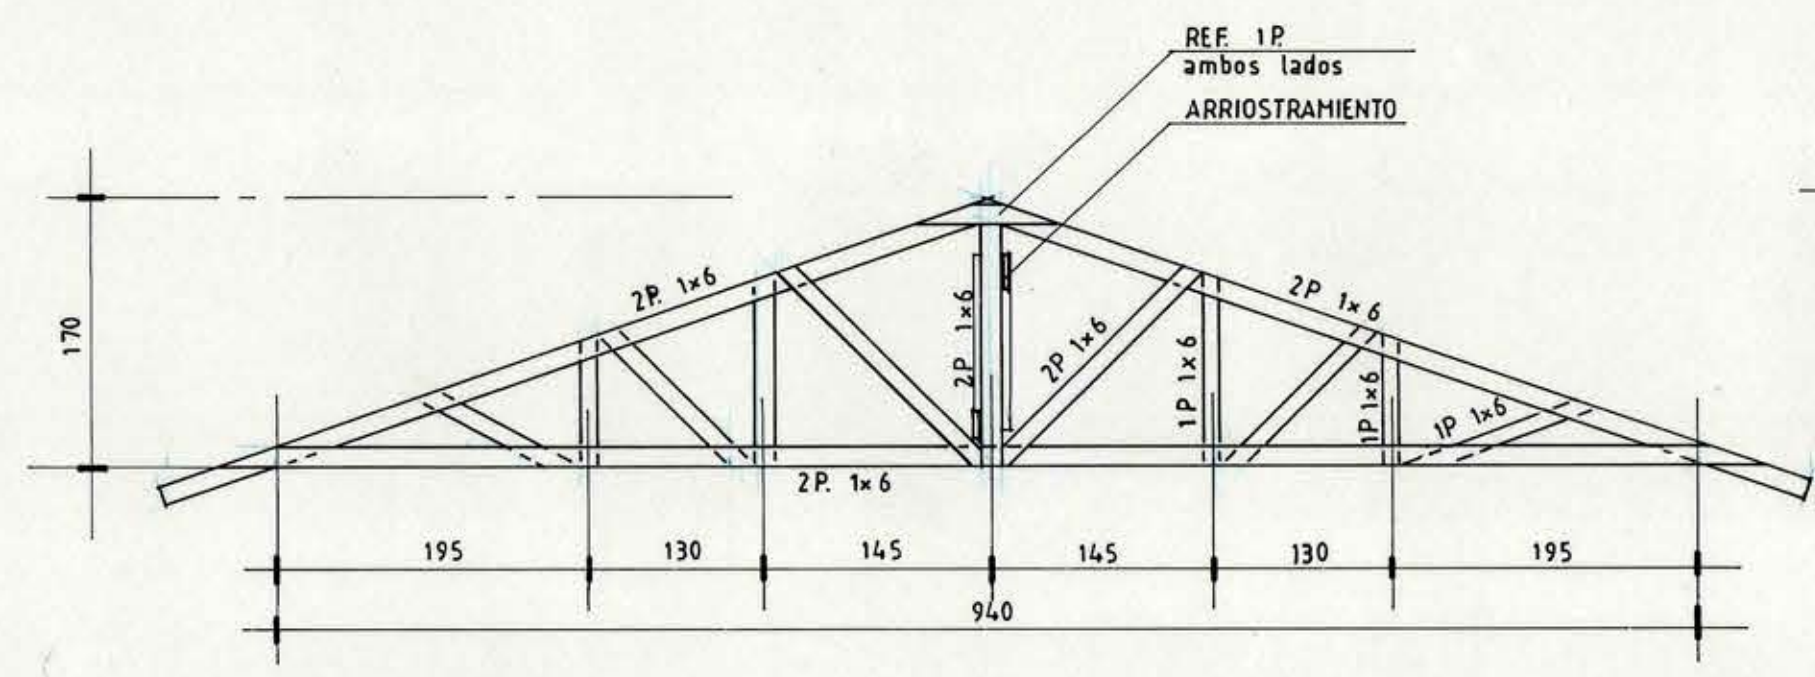

CERCA C.1
ESCALA 1/50

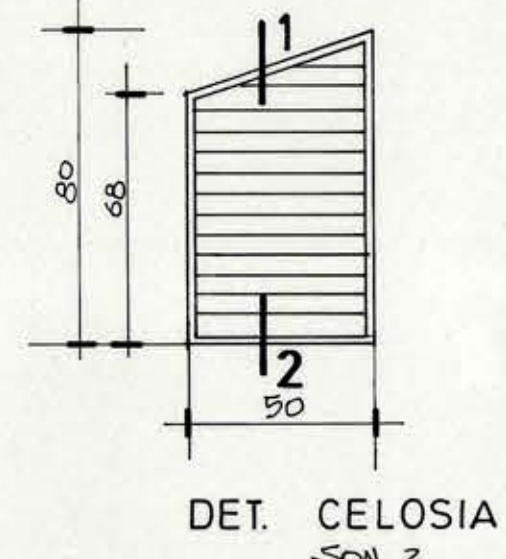


DET. CELOSIA
CON 2

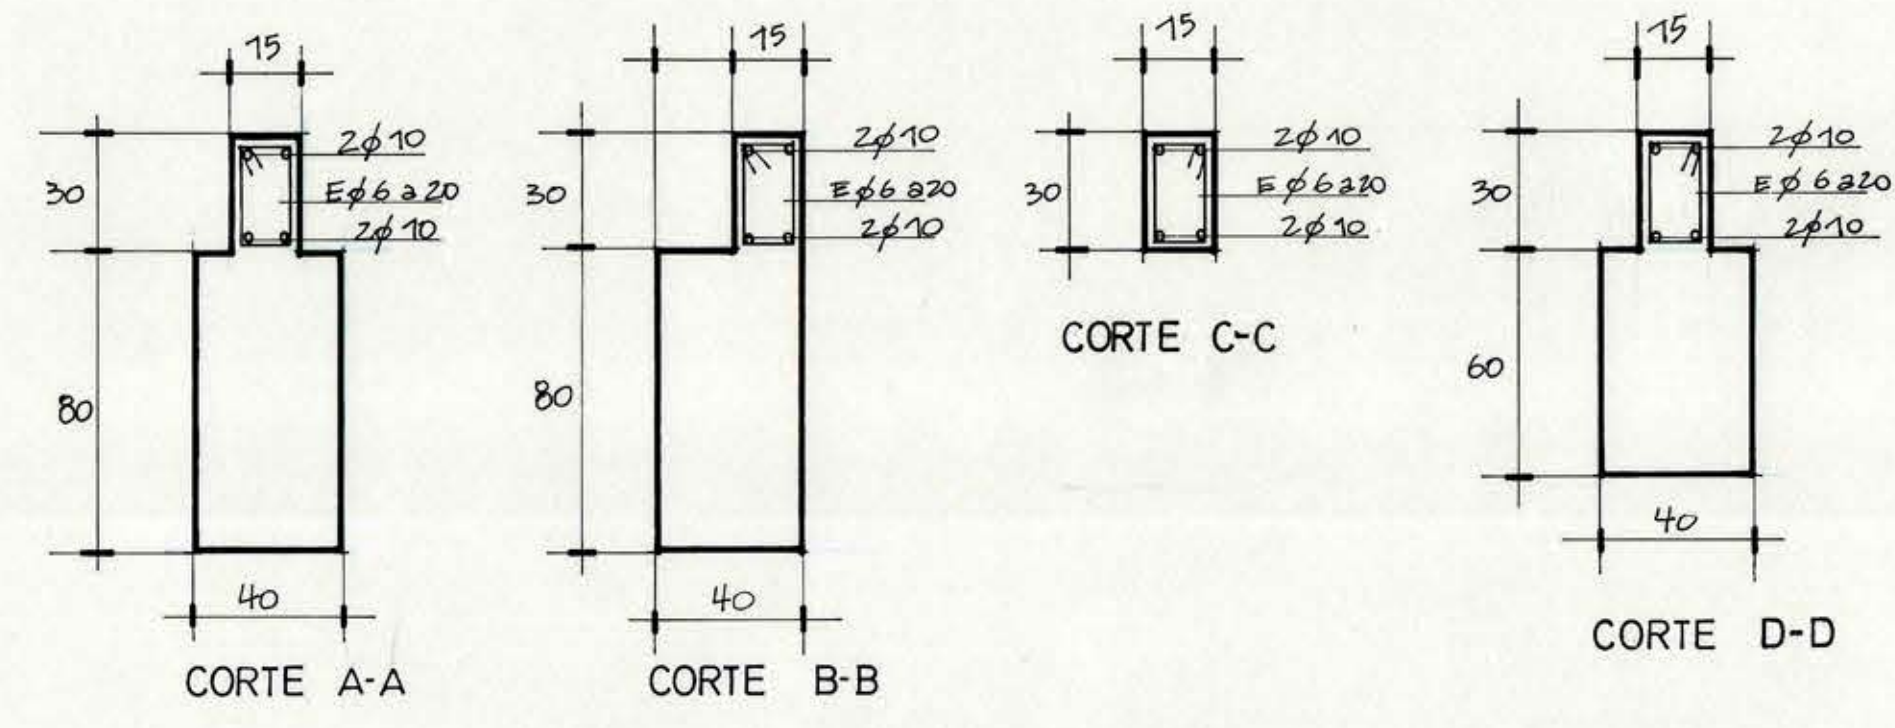

CORTE A-A

CORTE B-B

CORTE D-D

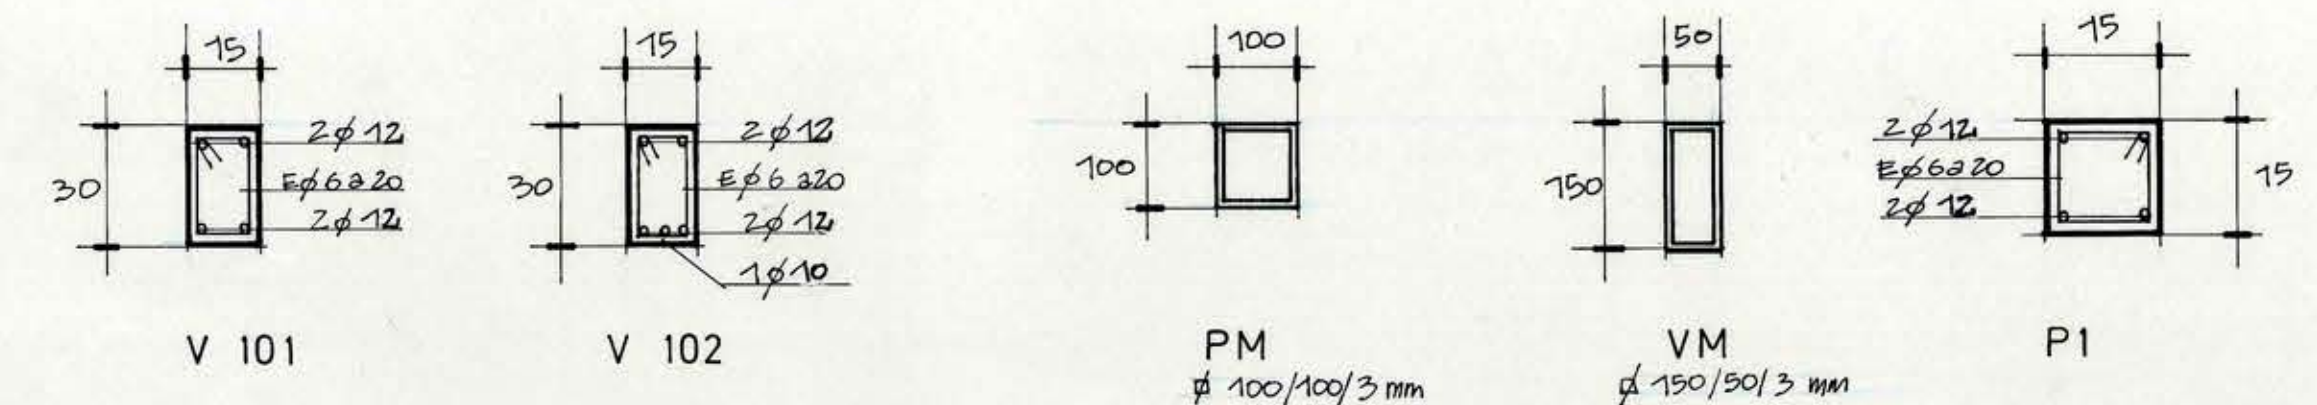


V 101

V 102

PM

VM

P1

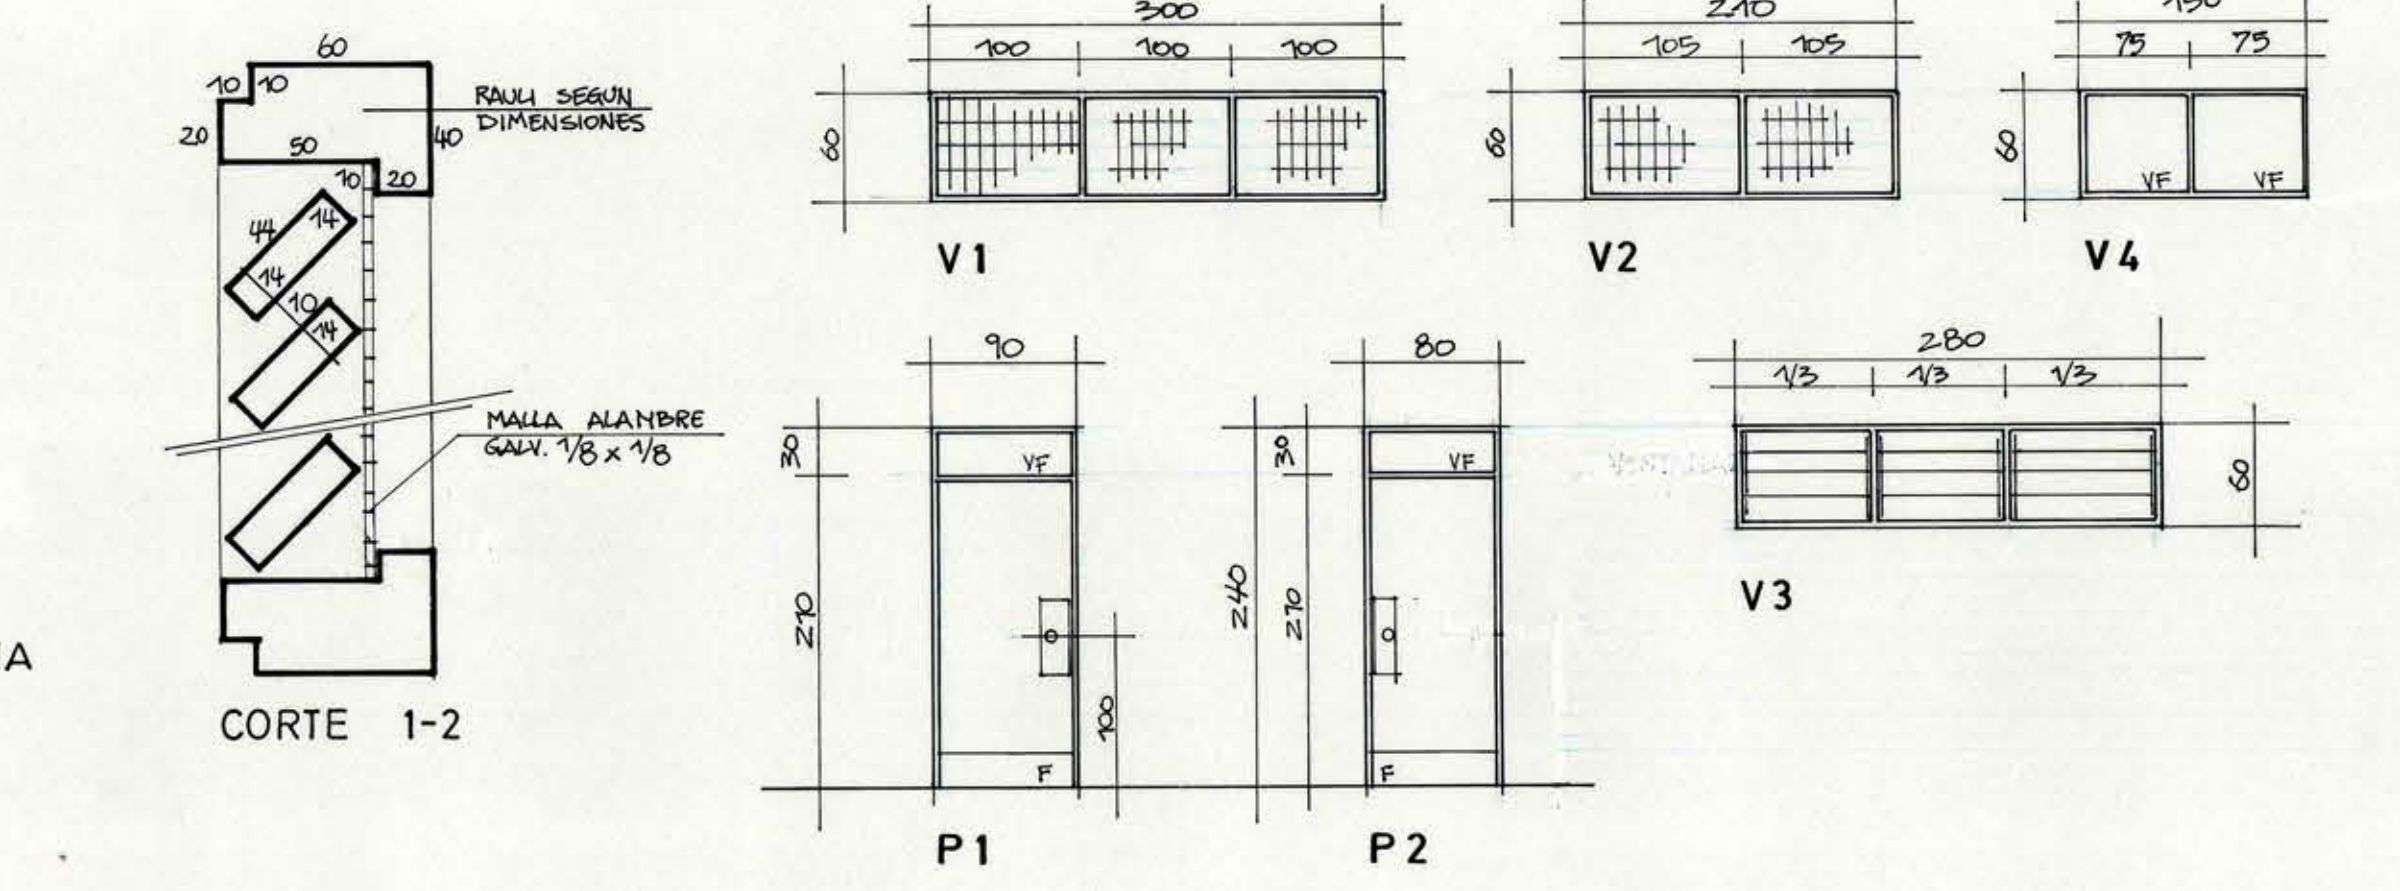

CORTE 1-2

P1


P2



DET. TIPO DIVISIONES DUCHAS-WC

NOTA: LA ESTRUCTURA SERA EN PERFILES DE ALUMINIO 30/30/1.5 mm Y 40/40/2.0 mm. ZUNQUILLOS 10/10 - SELLOS SILICONA - SEPARADOR 2 PLANCHAS APOYO CEMENTO 2x5 mm. 50. CARAS USAS HACIA EL EXTERIOR PEGARAT ENTRE SI.

V1-V2 = VENTANA CONFECCIONADA EN PERFILES 4-13 MARGO 4-14 TAPAS Y MALLA ACMA 30/50/4.2 mm. V4 = VENTANA PERFILES A USAR MARGO 4-13 TAPAS 4-14 - VIDRIO FIBRO TRANSPARENTE. V3 = VENTANA PERFILES A USAR MARGO 4-9 VENTANA CELOSIA, VIDRIO CATEGORIAL TIPO MORRADO INCLUYE ACCESORIO PARA SO AJUSTAMIENTO.

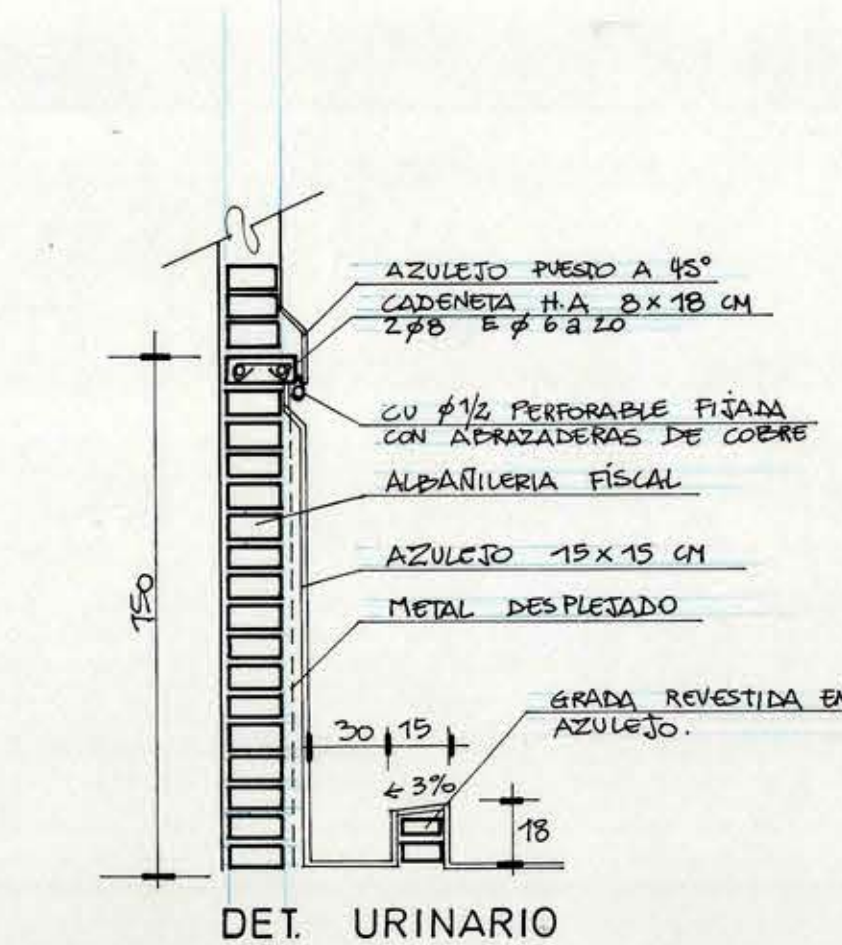

DET. URINARIO

MOD				DIRECCION DE ARQUITECTURA	
OFICINA REGIONAL VI REGION					
REGION	VI REGION	OBRA CONSTRUCCION SERVICIOS HIGIENICOS			
PROVINCIA	COLCHAGUA	ESCUELA PRIMARIA CONSOLIDADA			
COMUNA	NANCAGUA	CONTENIDO PLANTA ARQUITECTURA-ELEVACIONES			
ARQUITECTO	REGIONAL	ESTRUCTURA-FUNDACIONES-DETALLES			
		DIBUJO	GUIDO SILVA	OBSERVACIONES	
		FECHA	CLAVE		
		MAYO 1996	A		
		FORMATO	70 x 110		
		LAMINA N°			
		1 DE 1			
		1 / 100			