
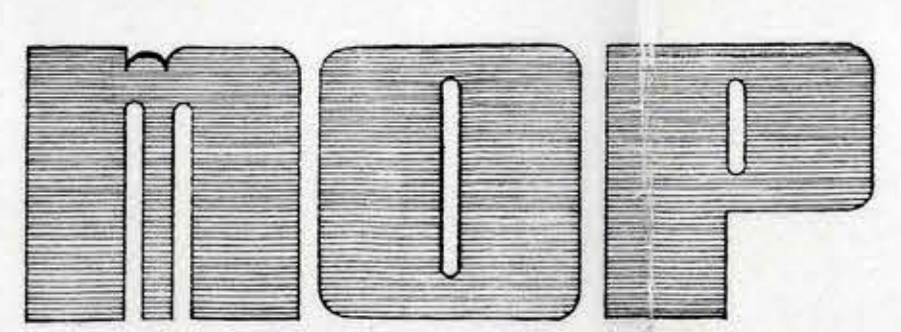
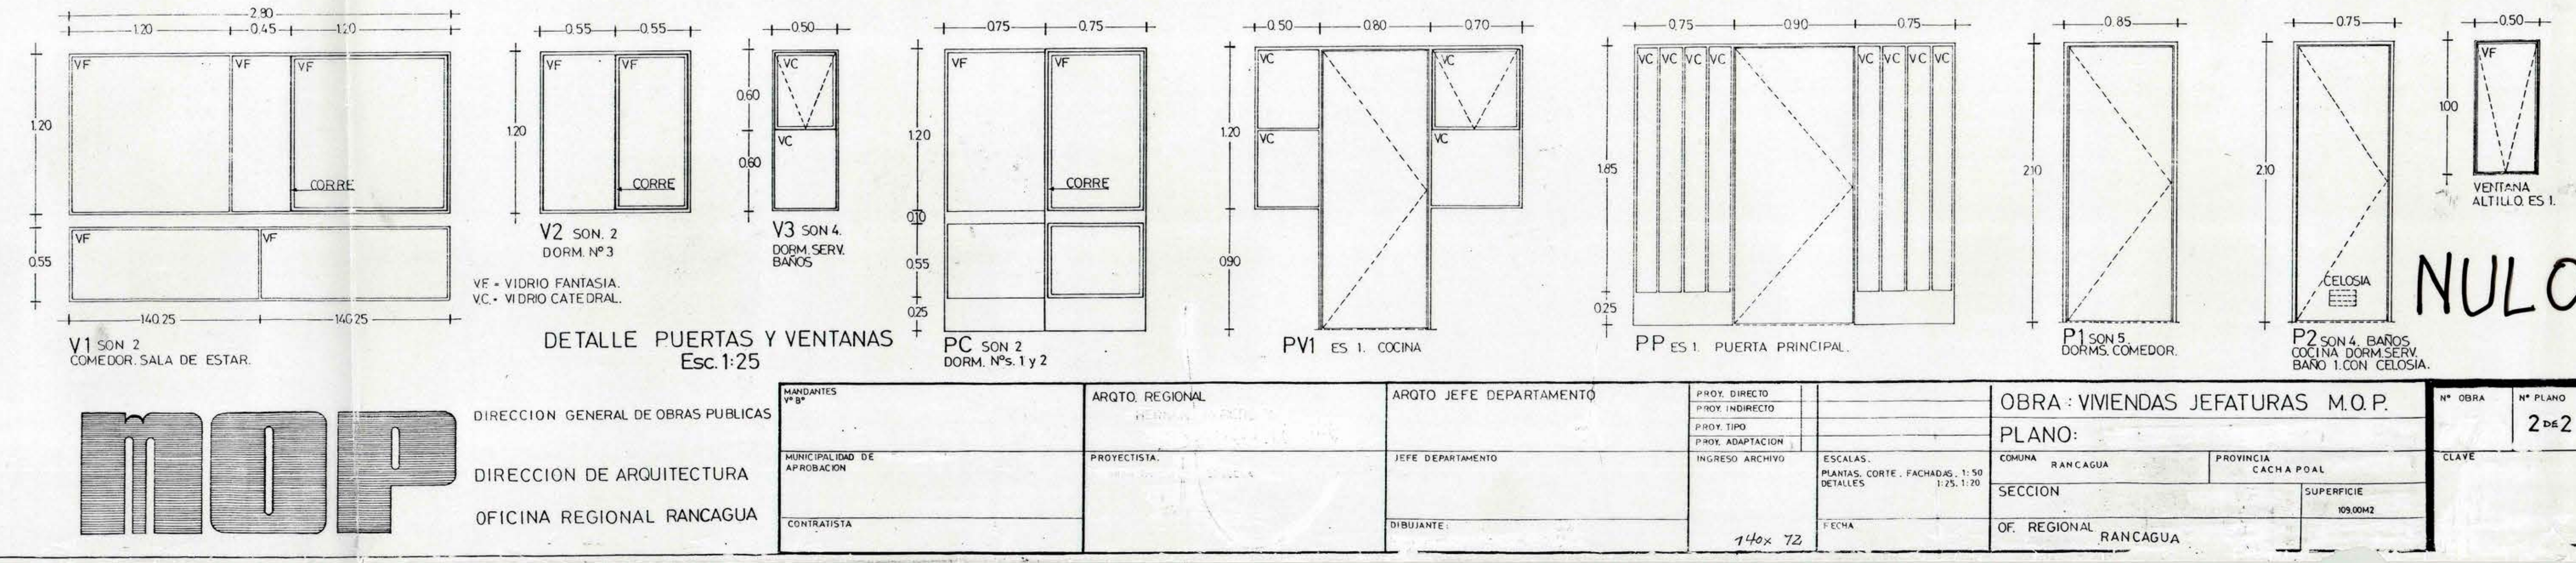
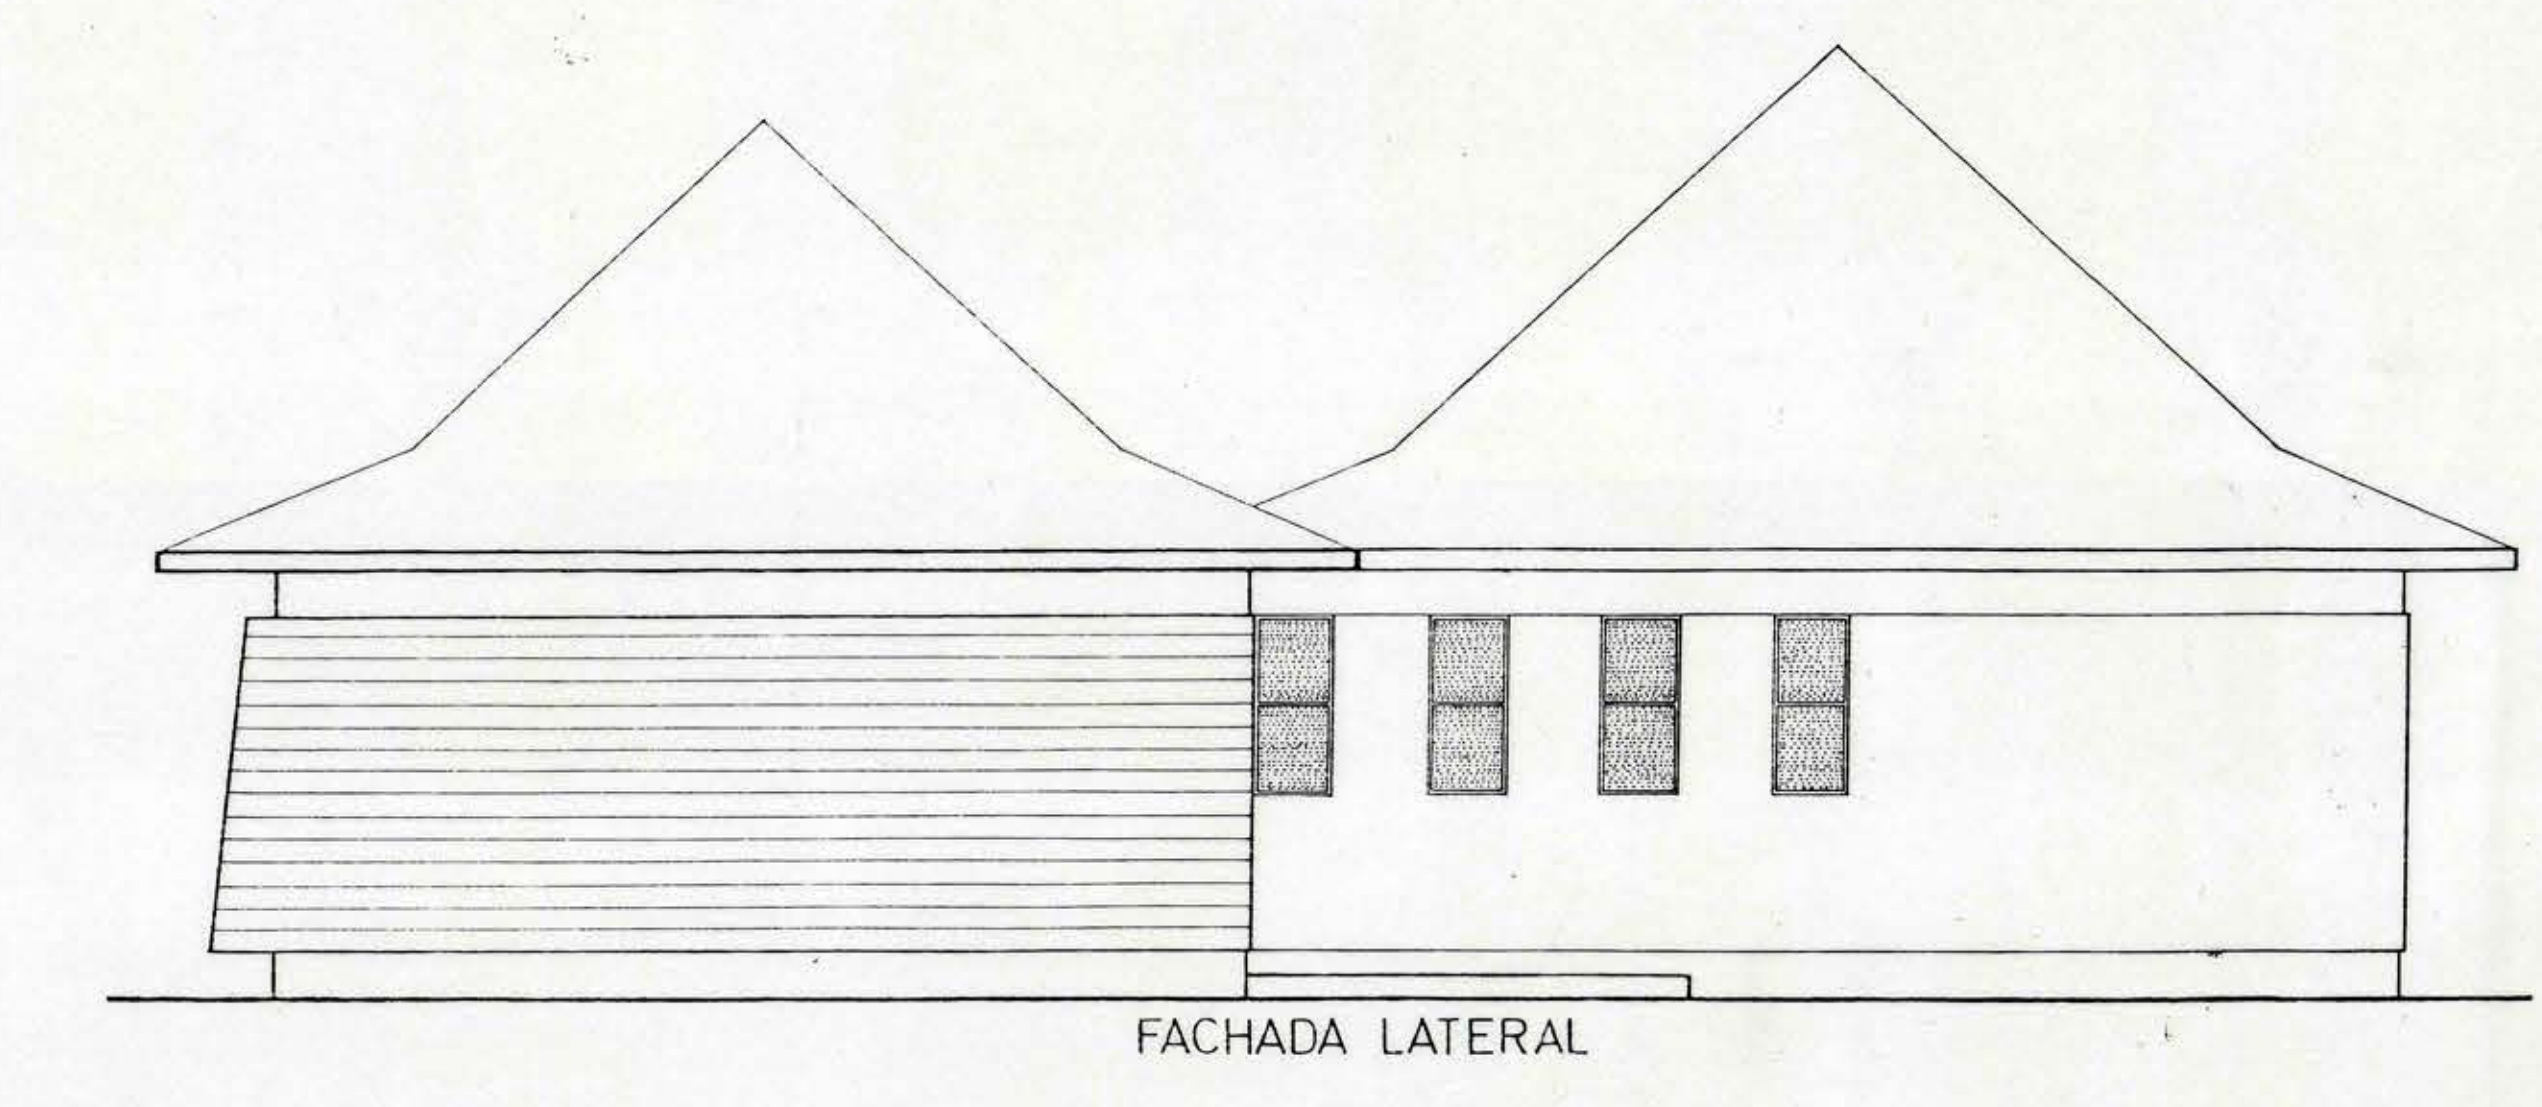
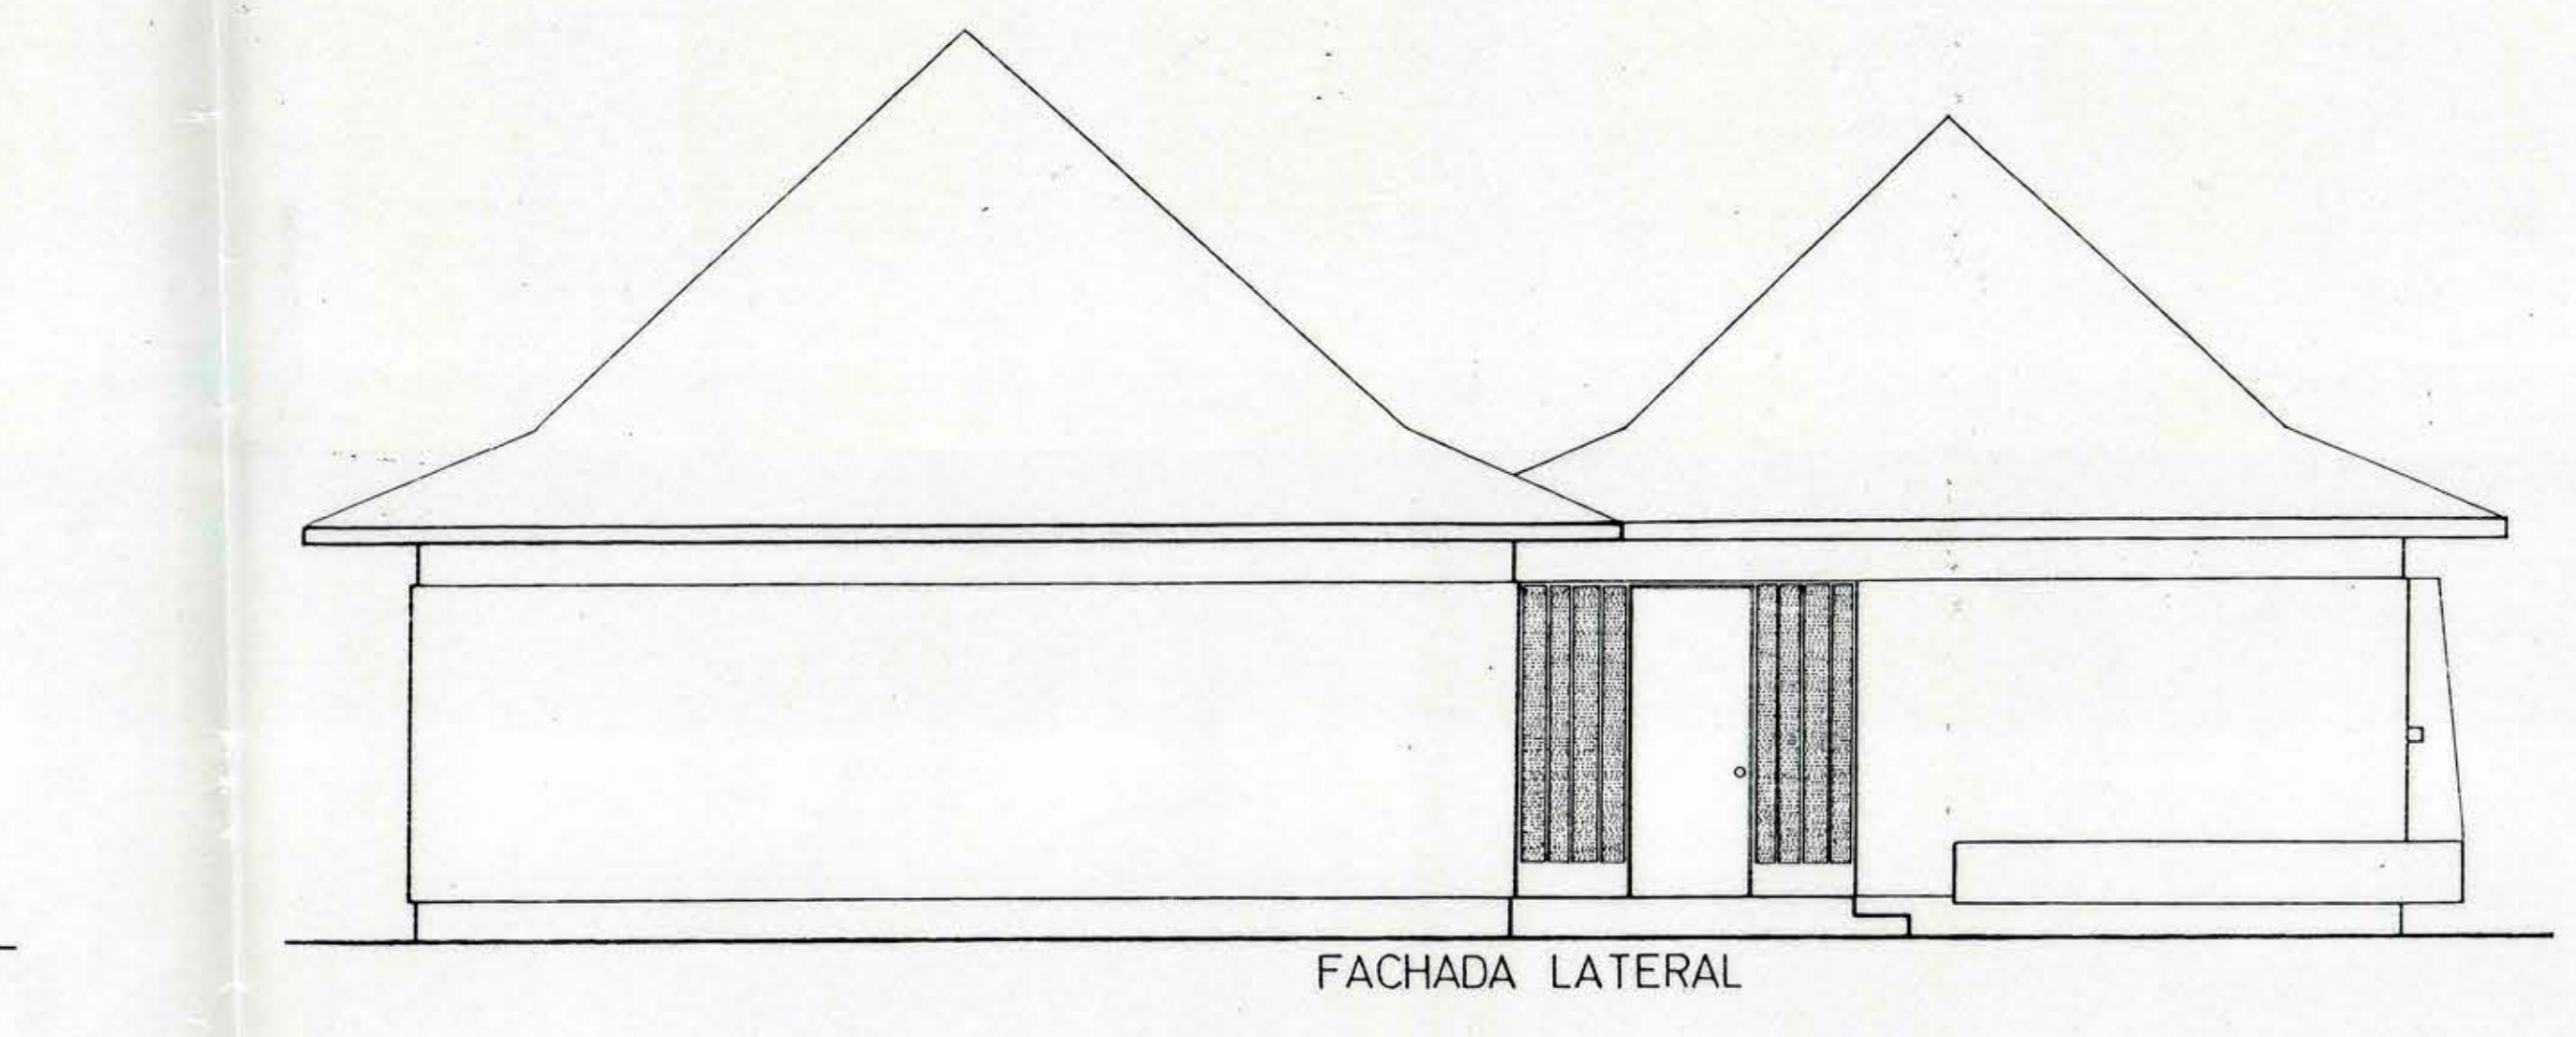
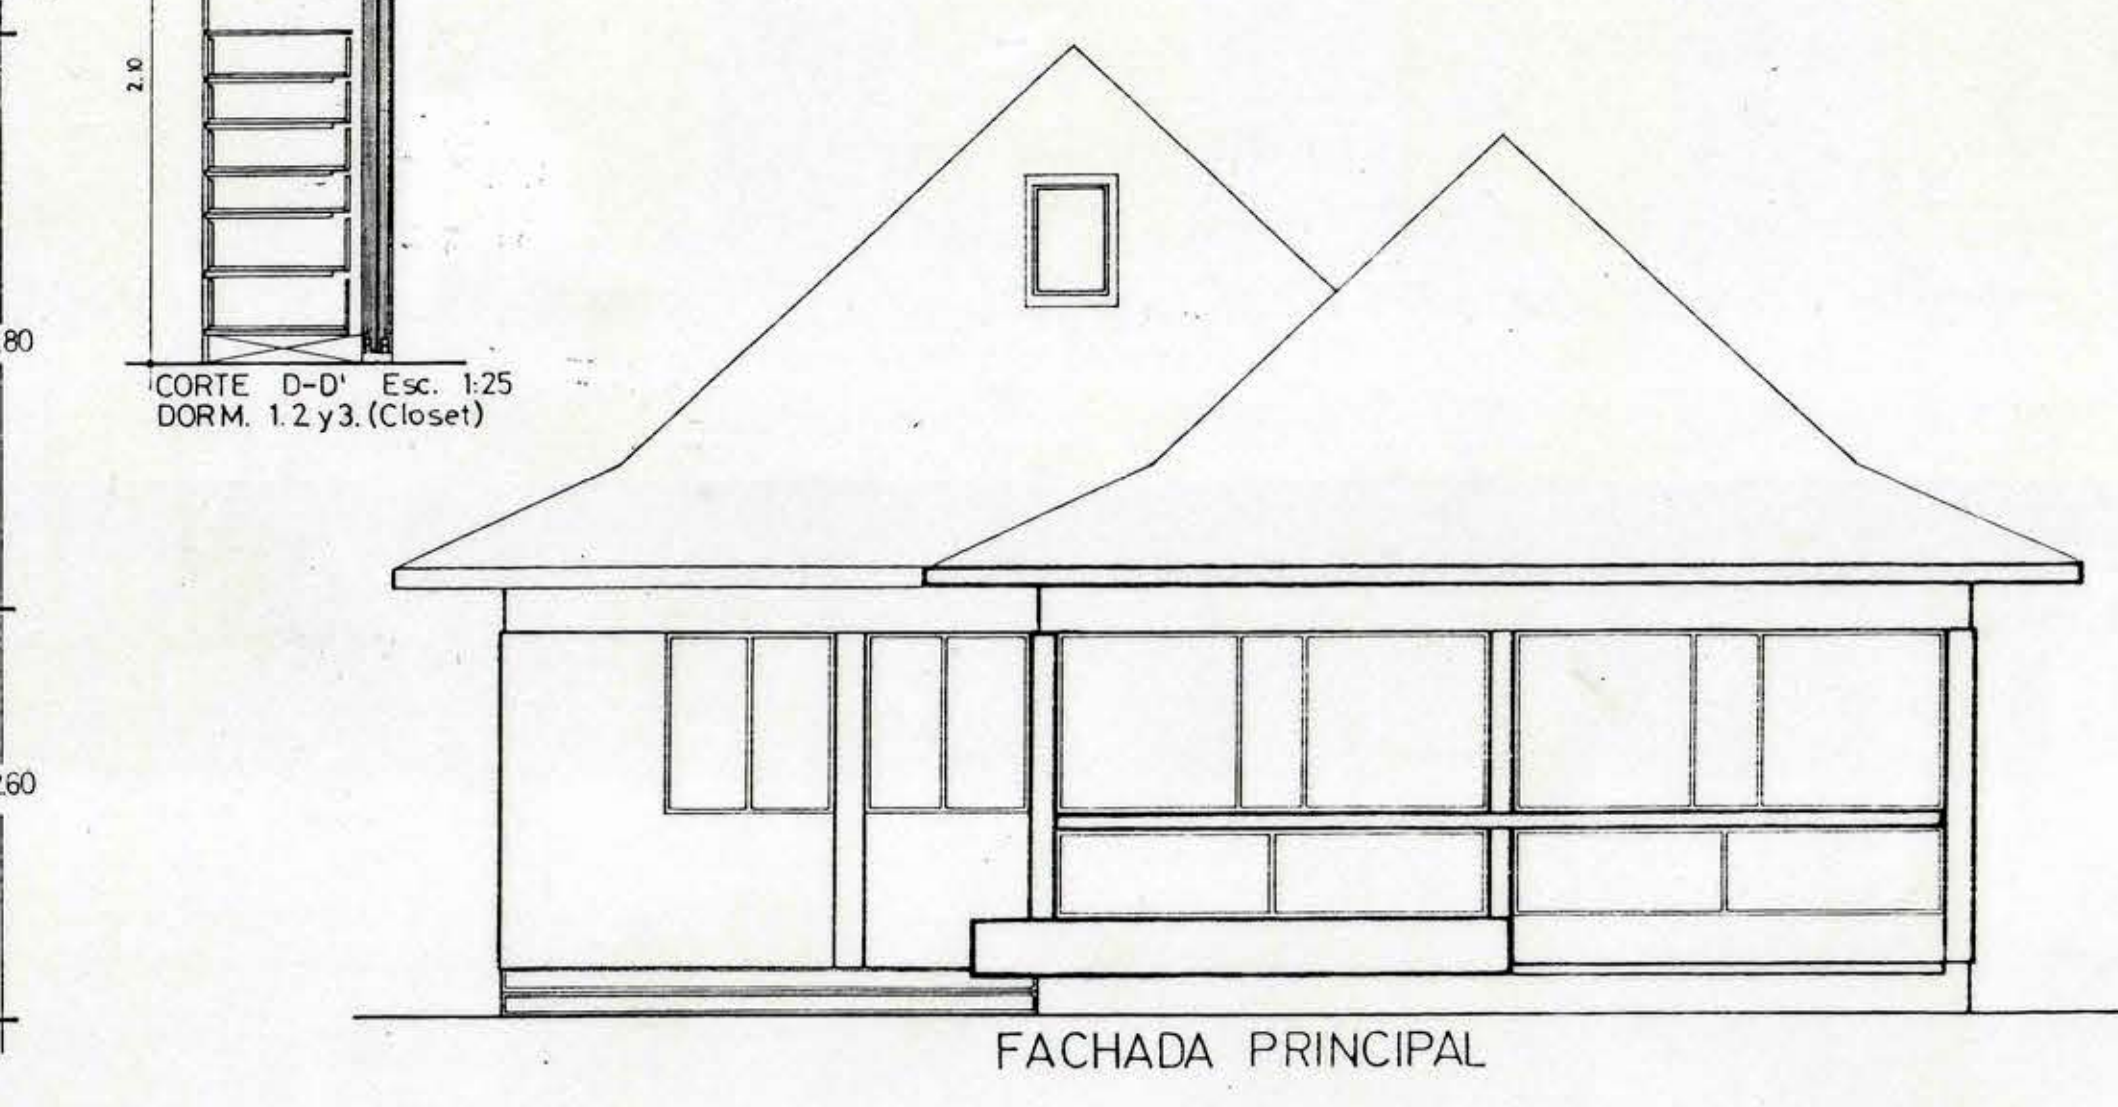
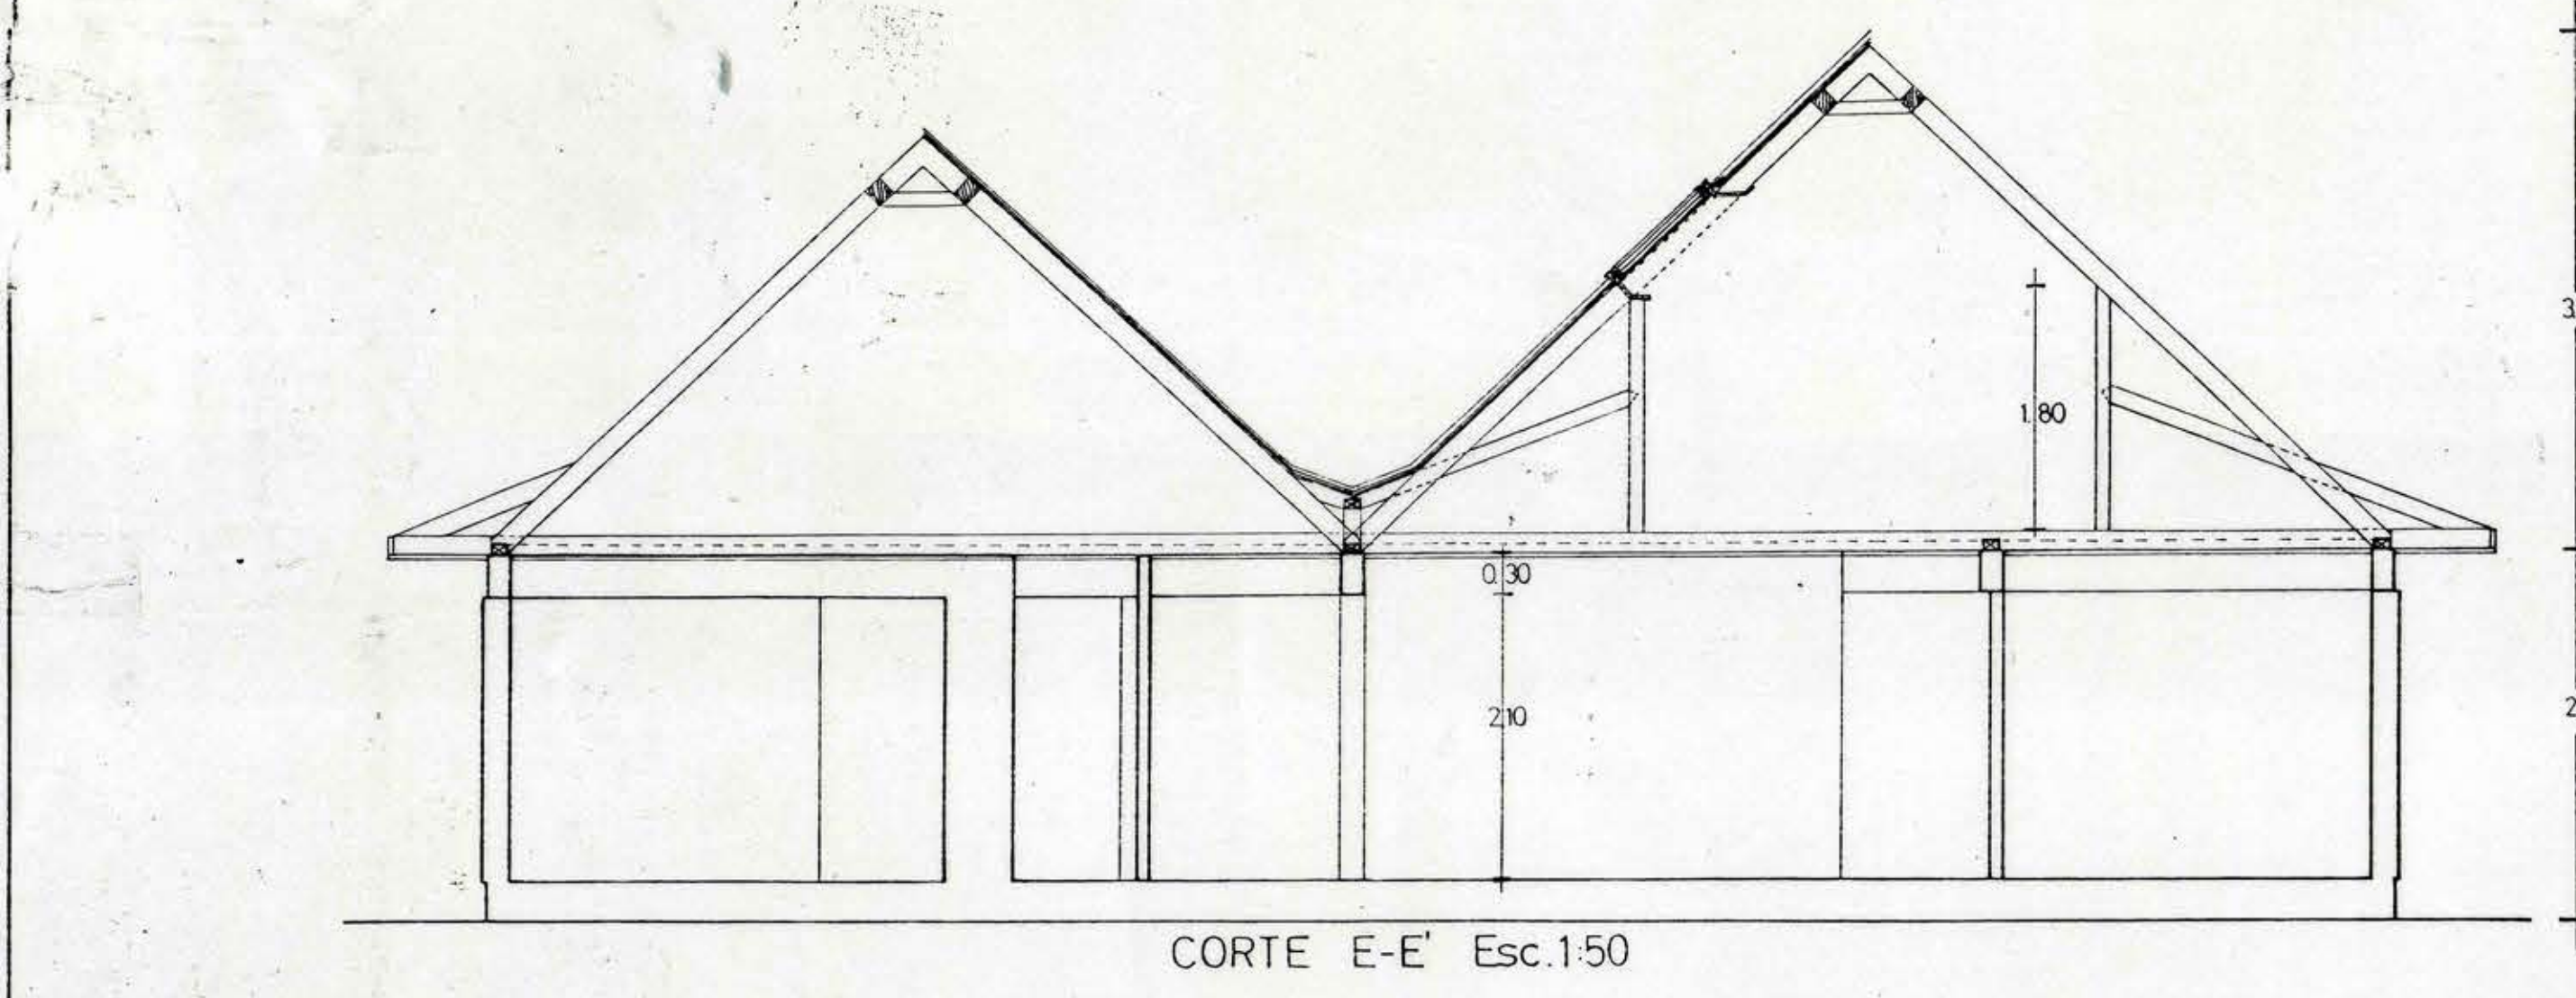
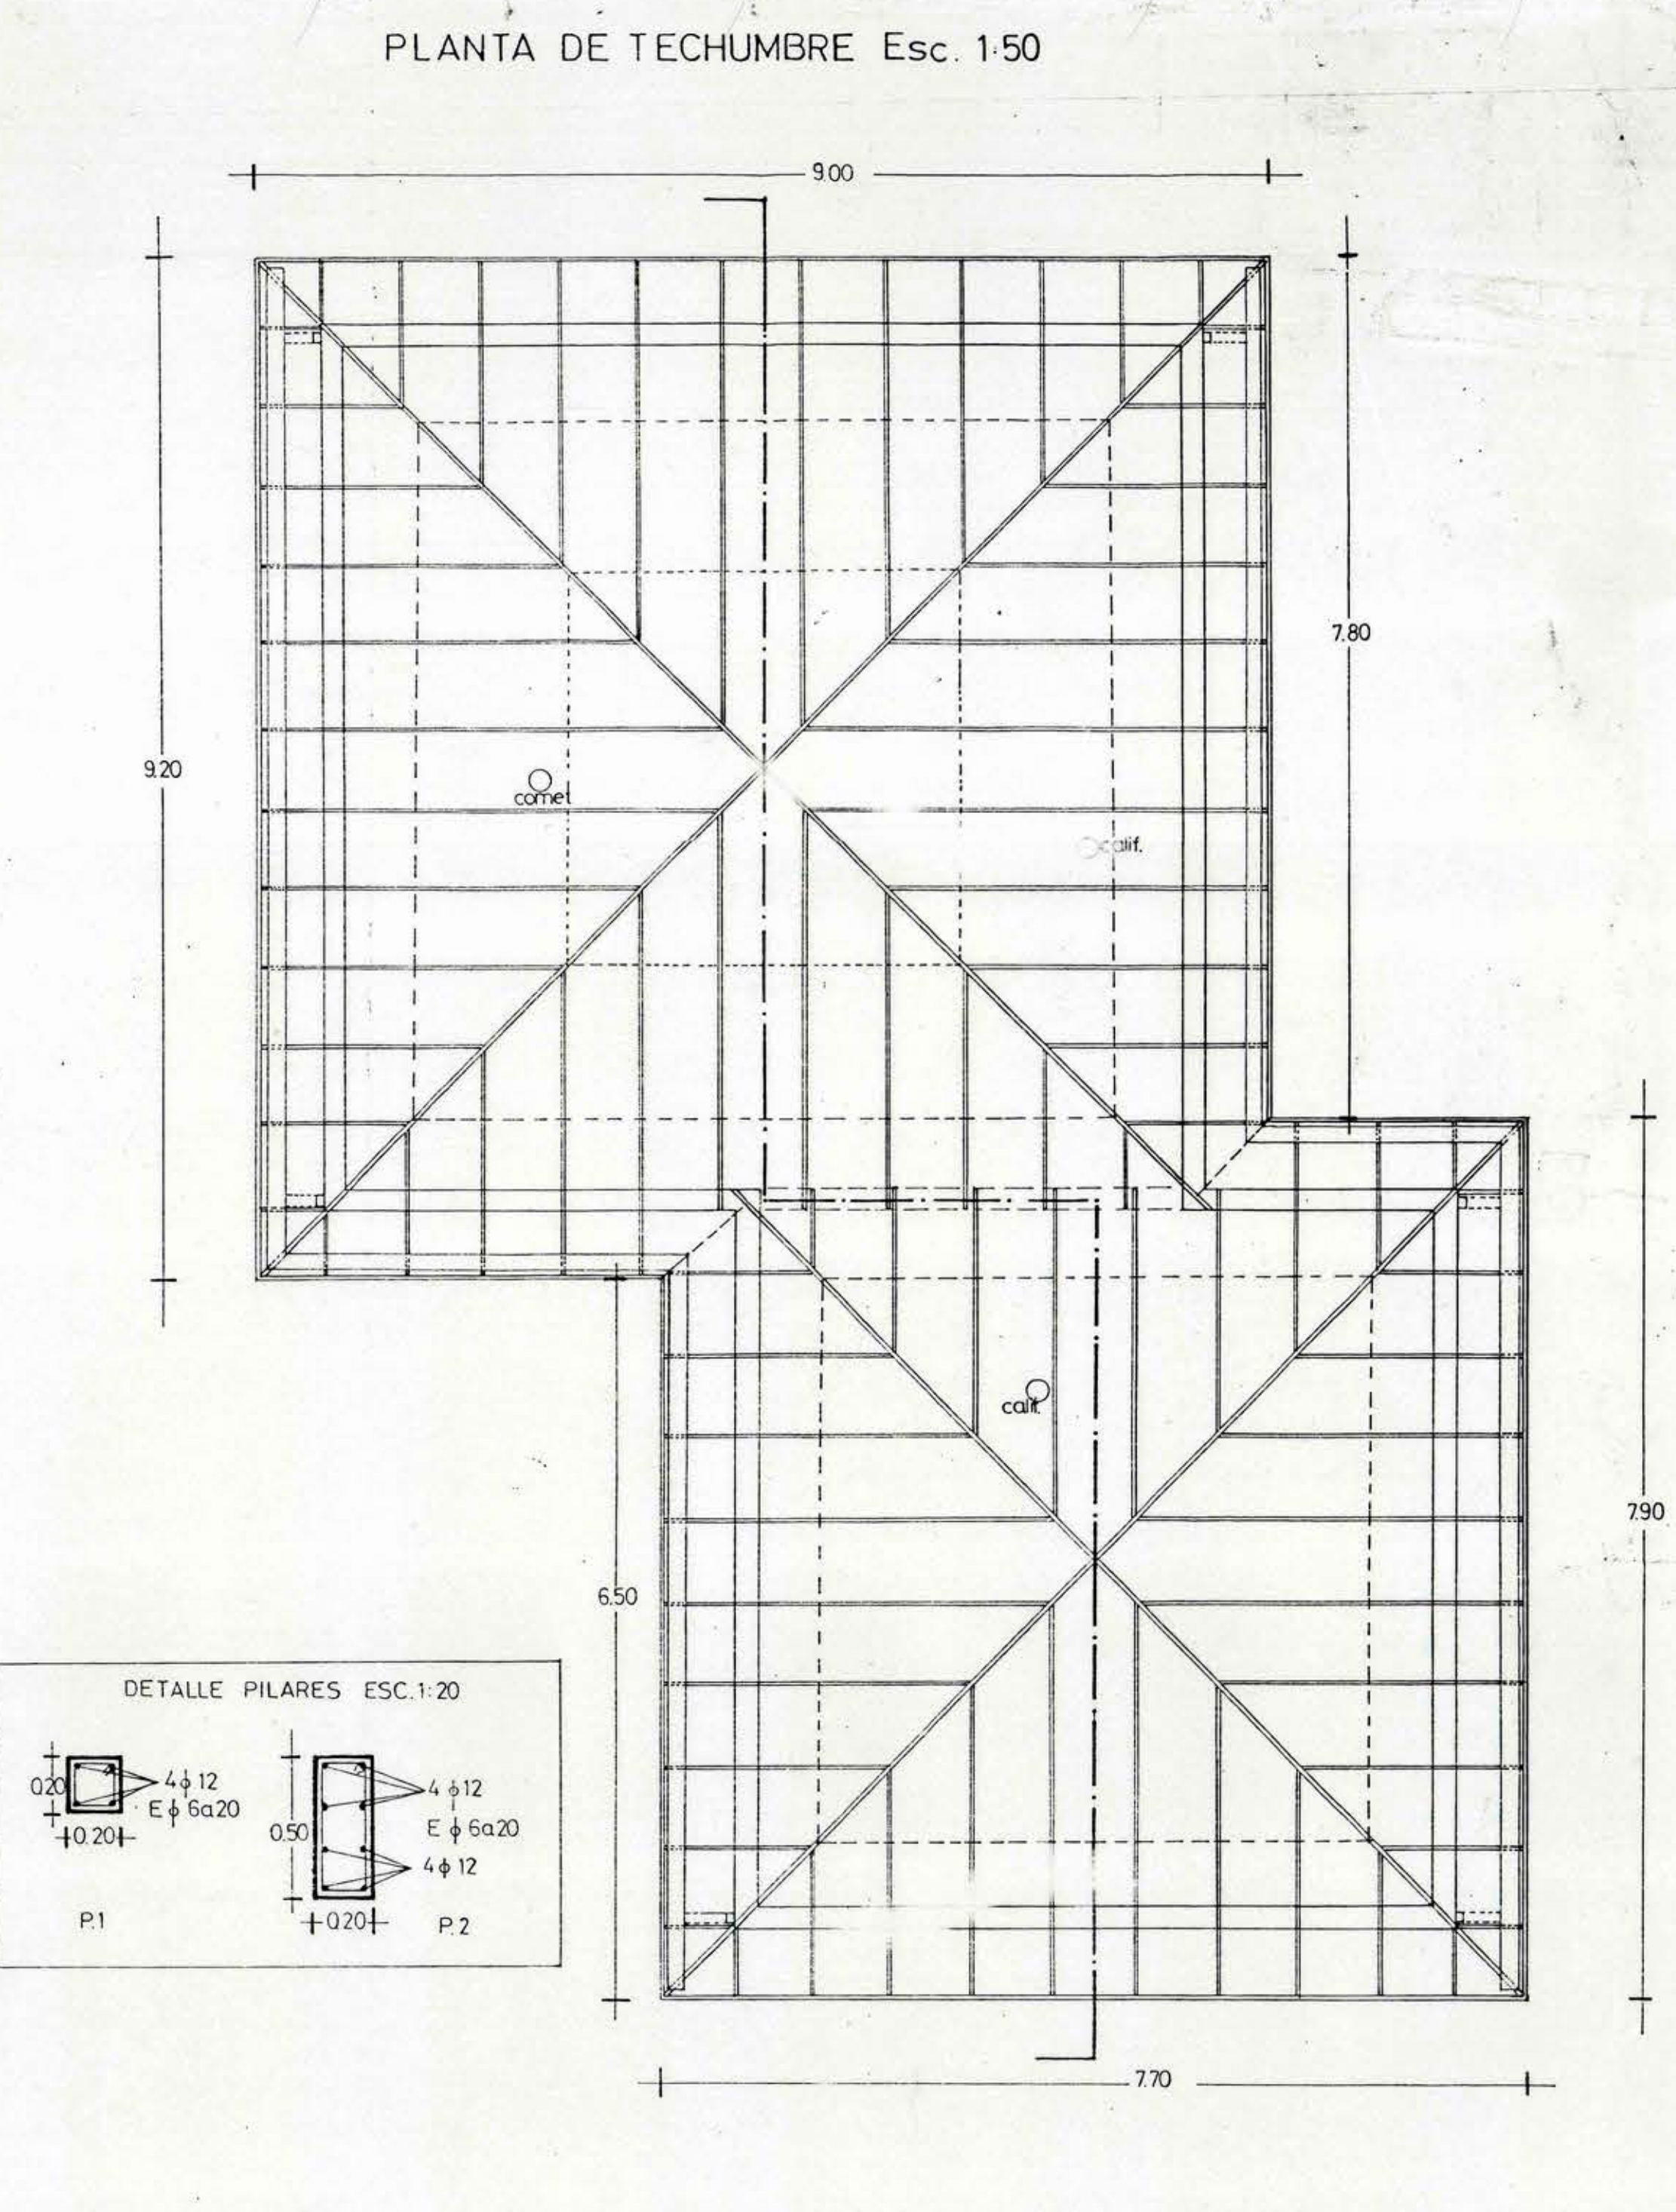
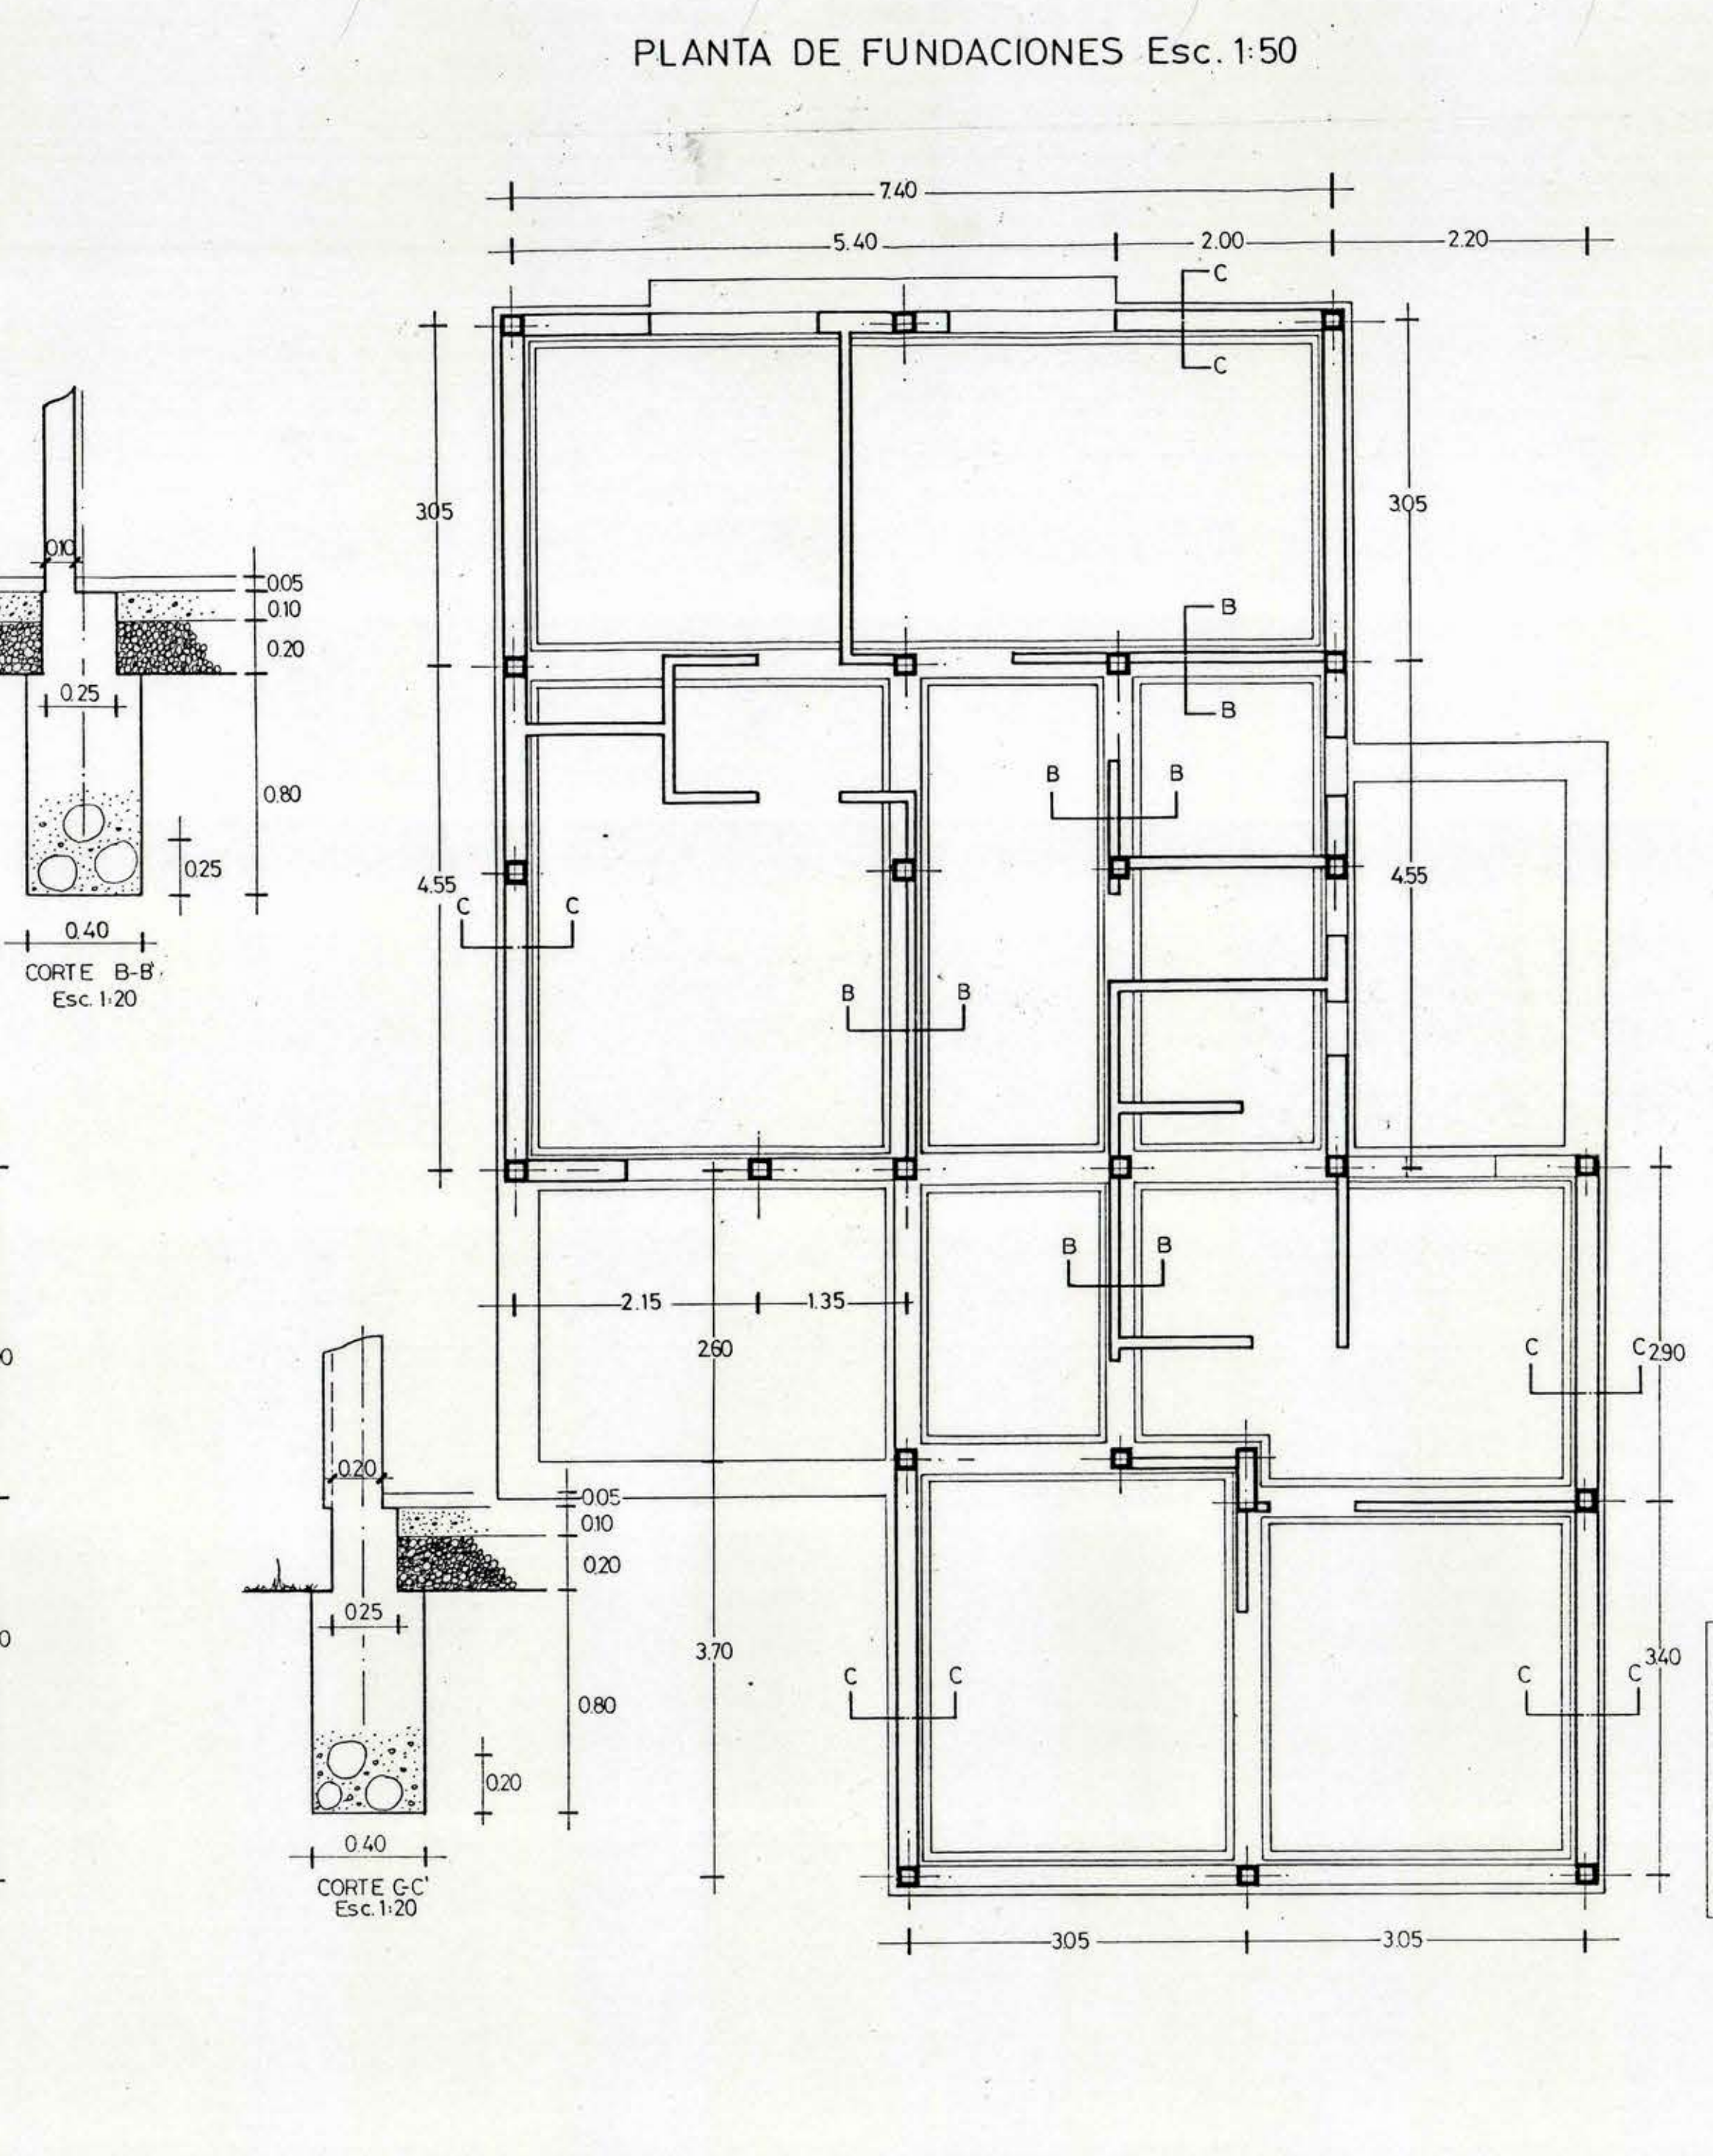
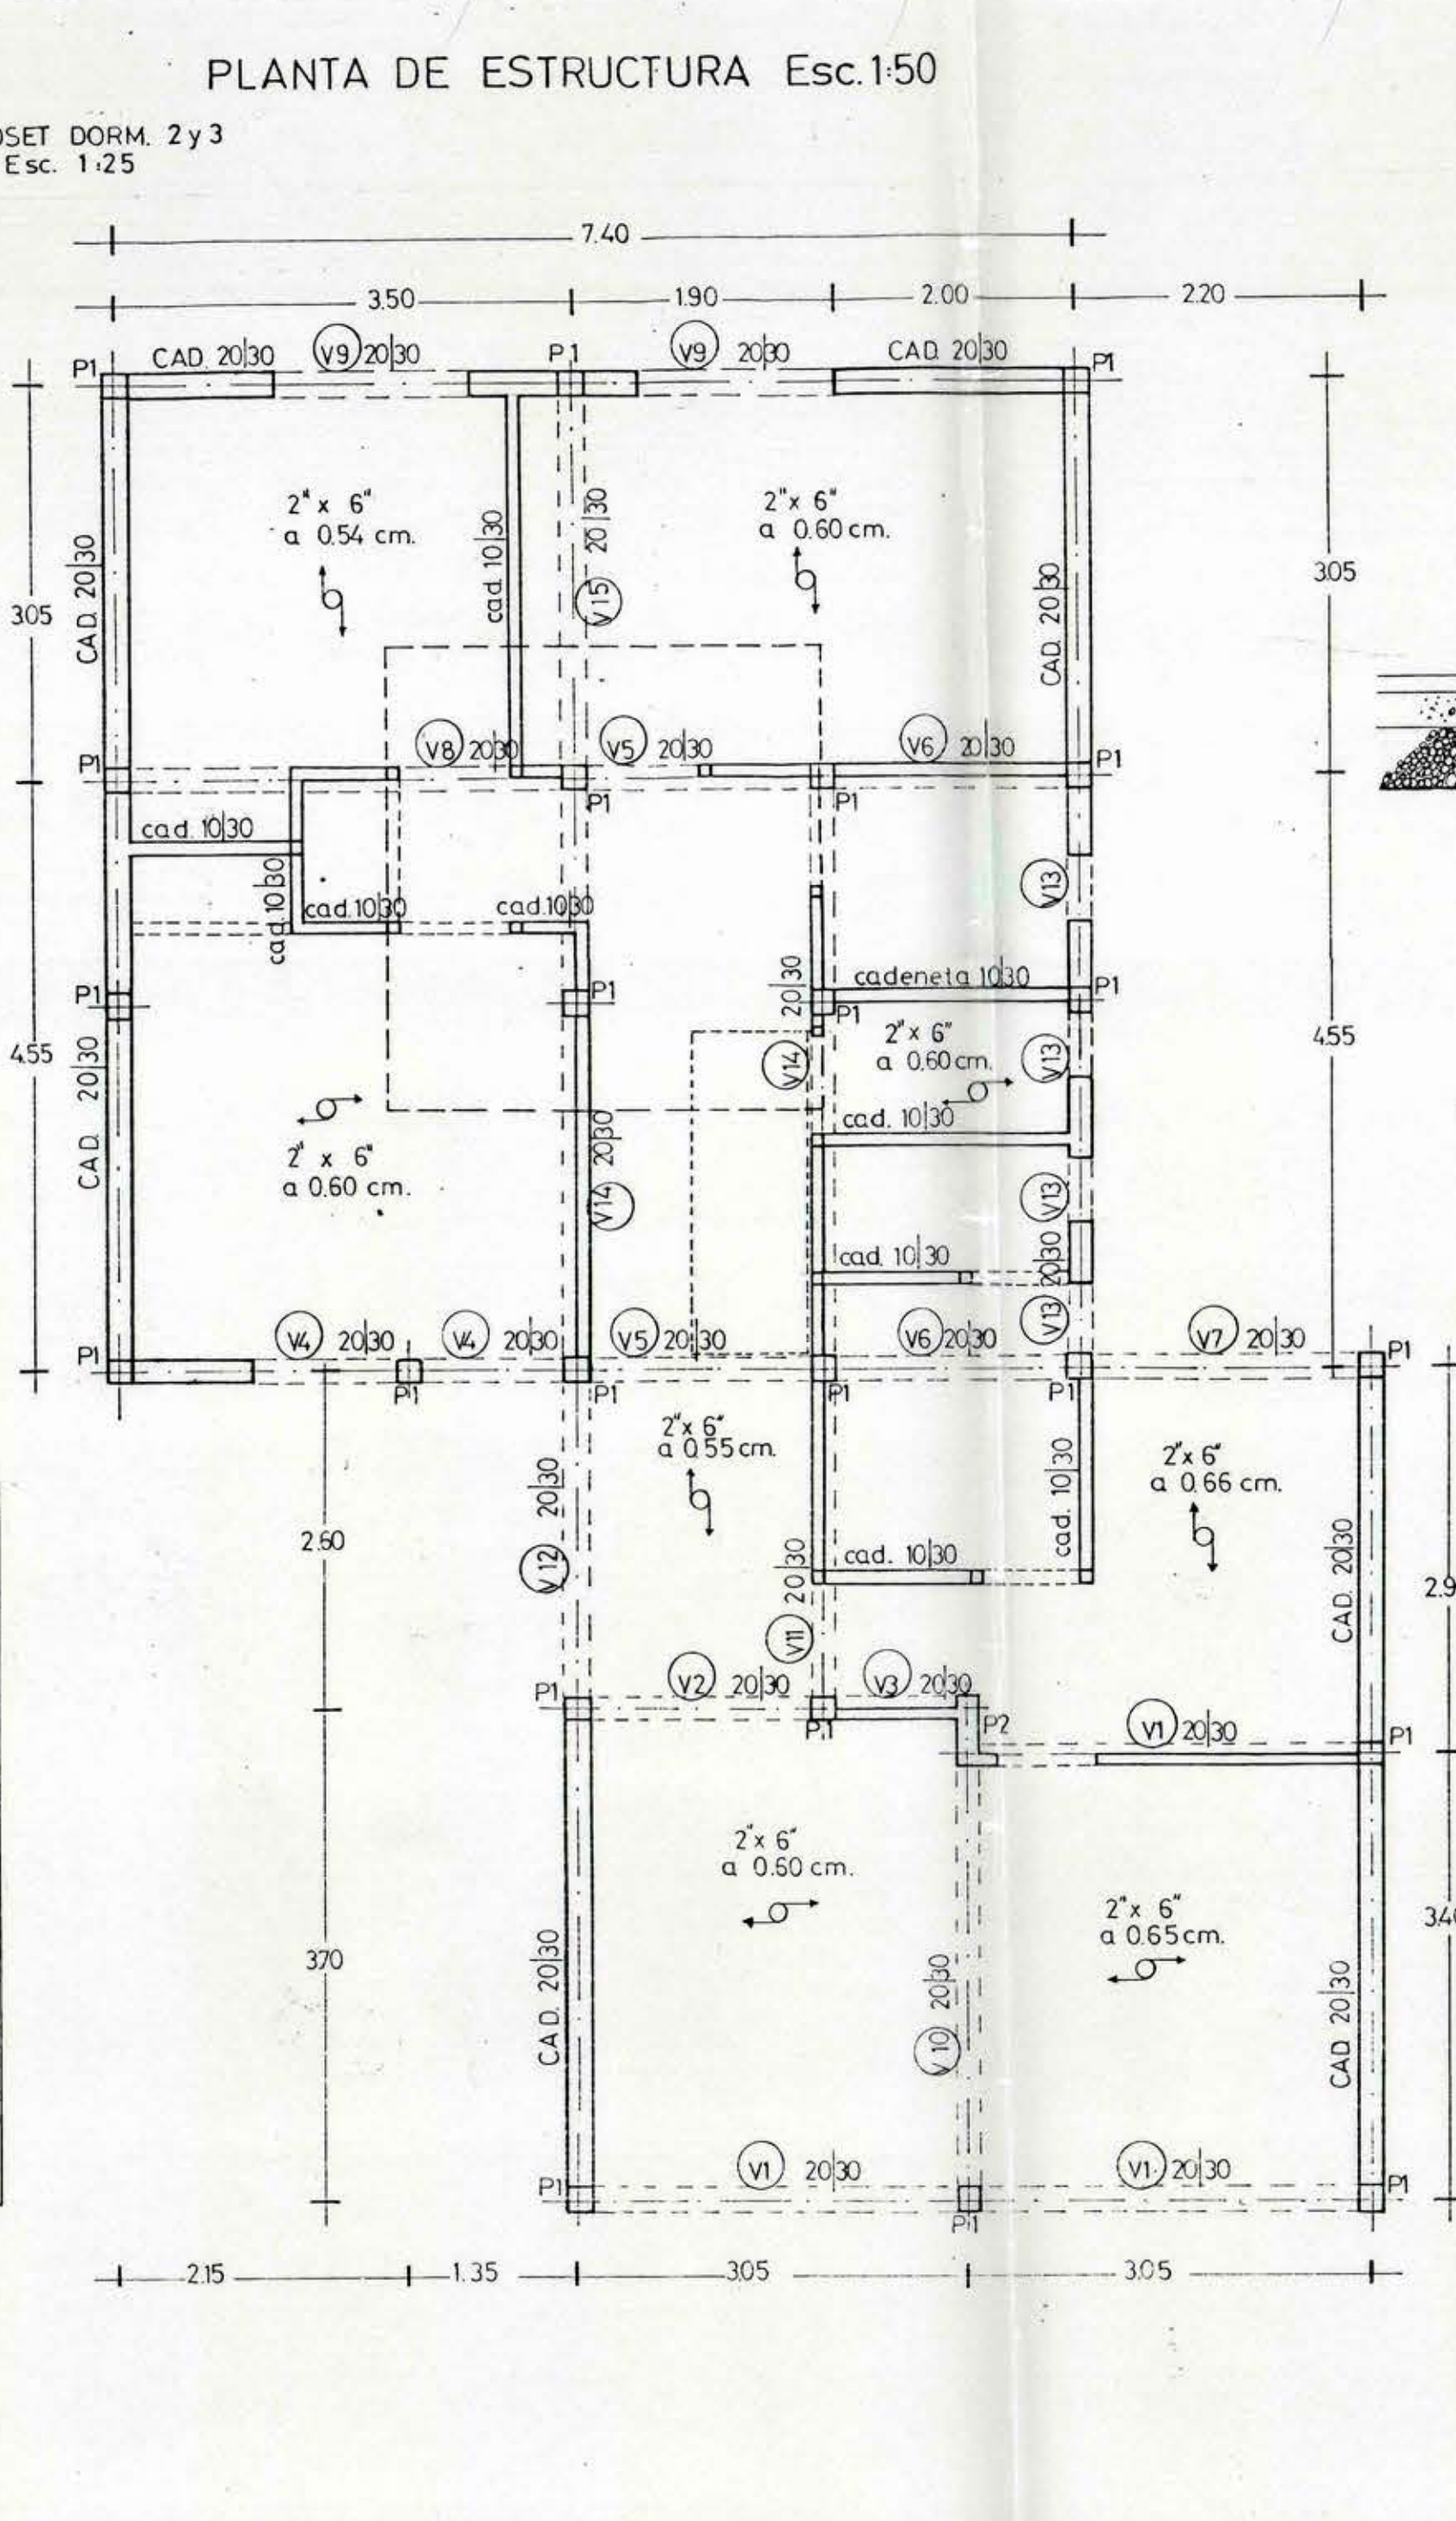
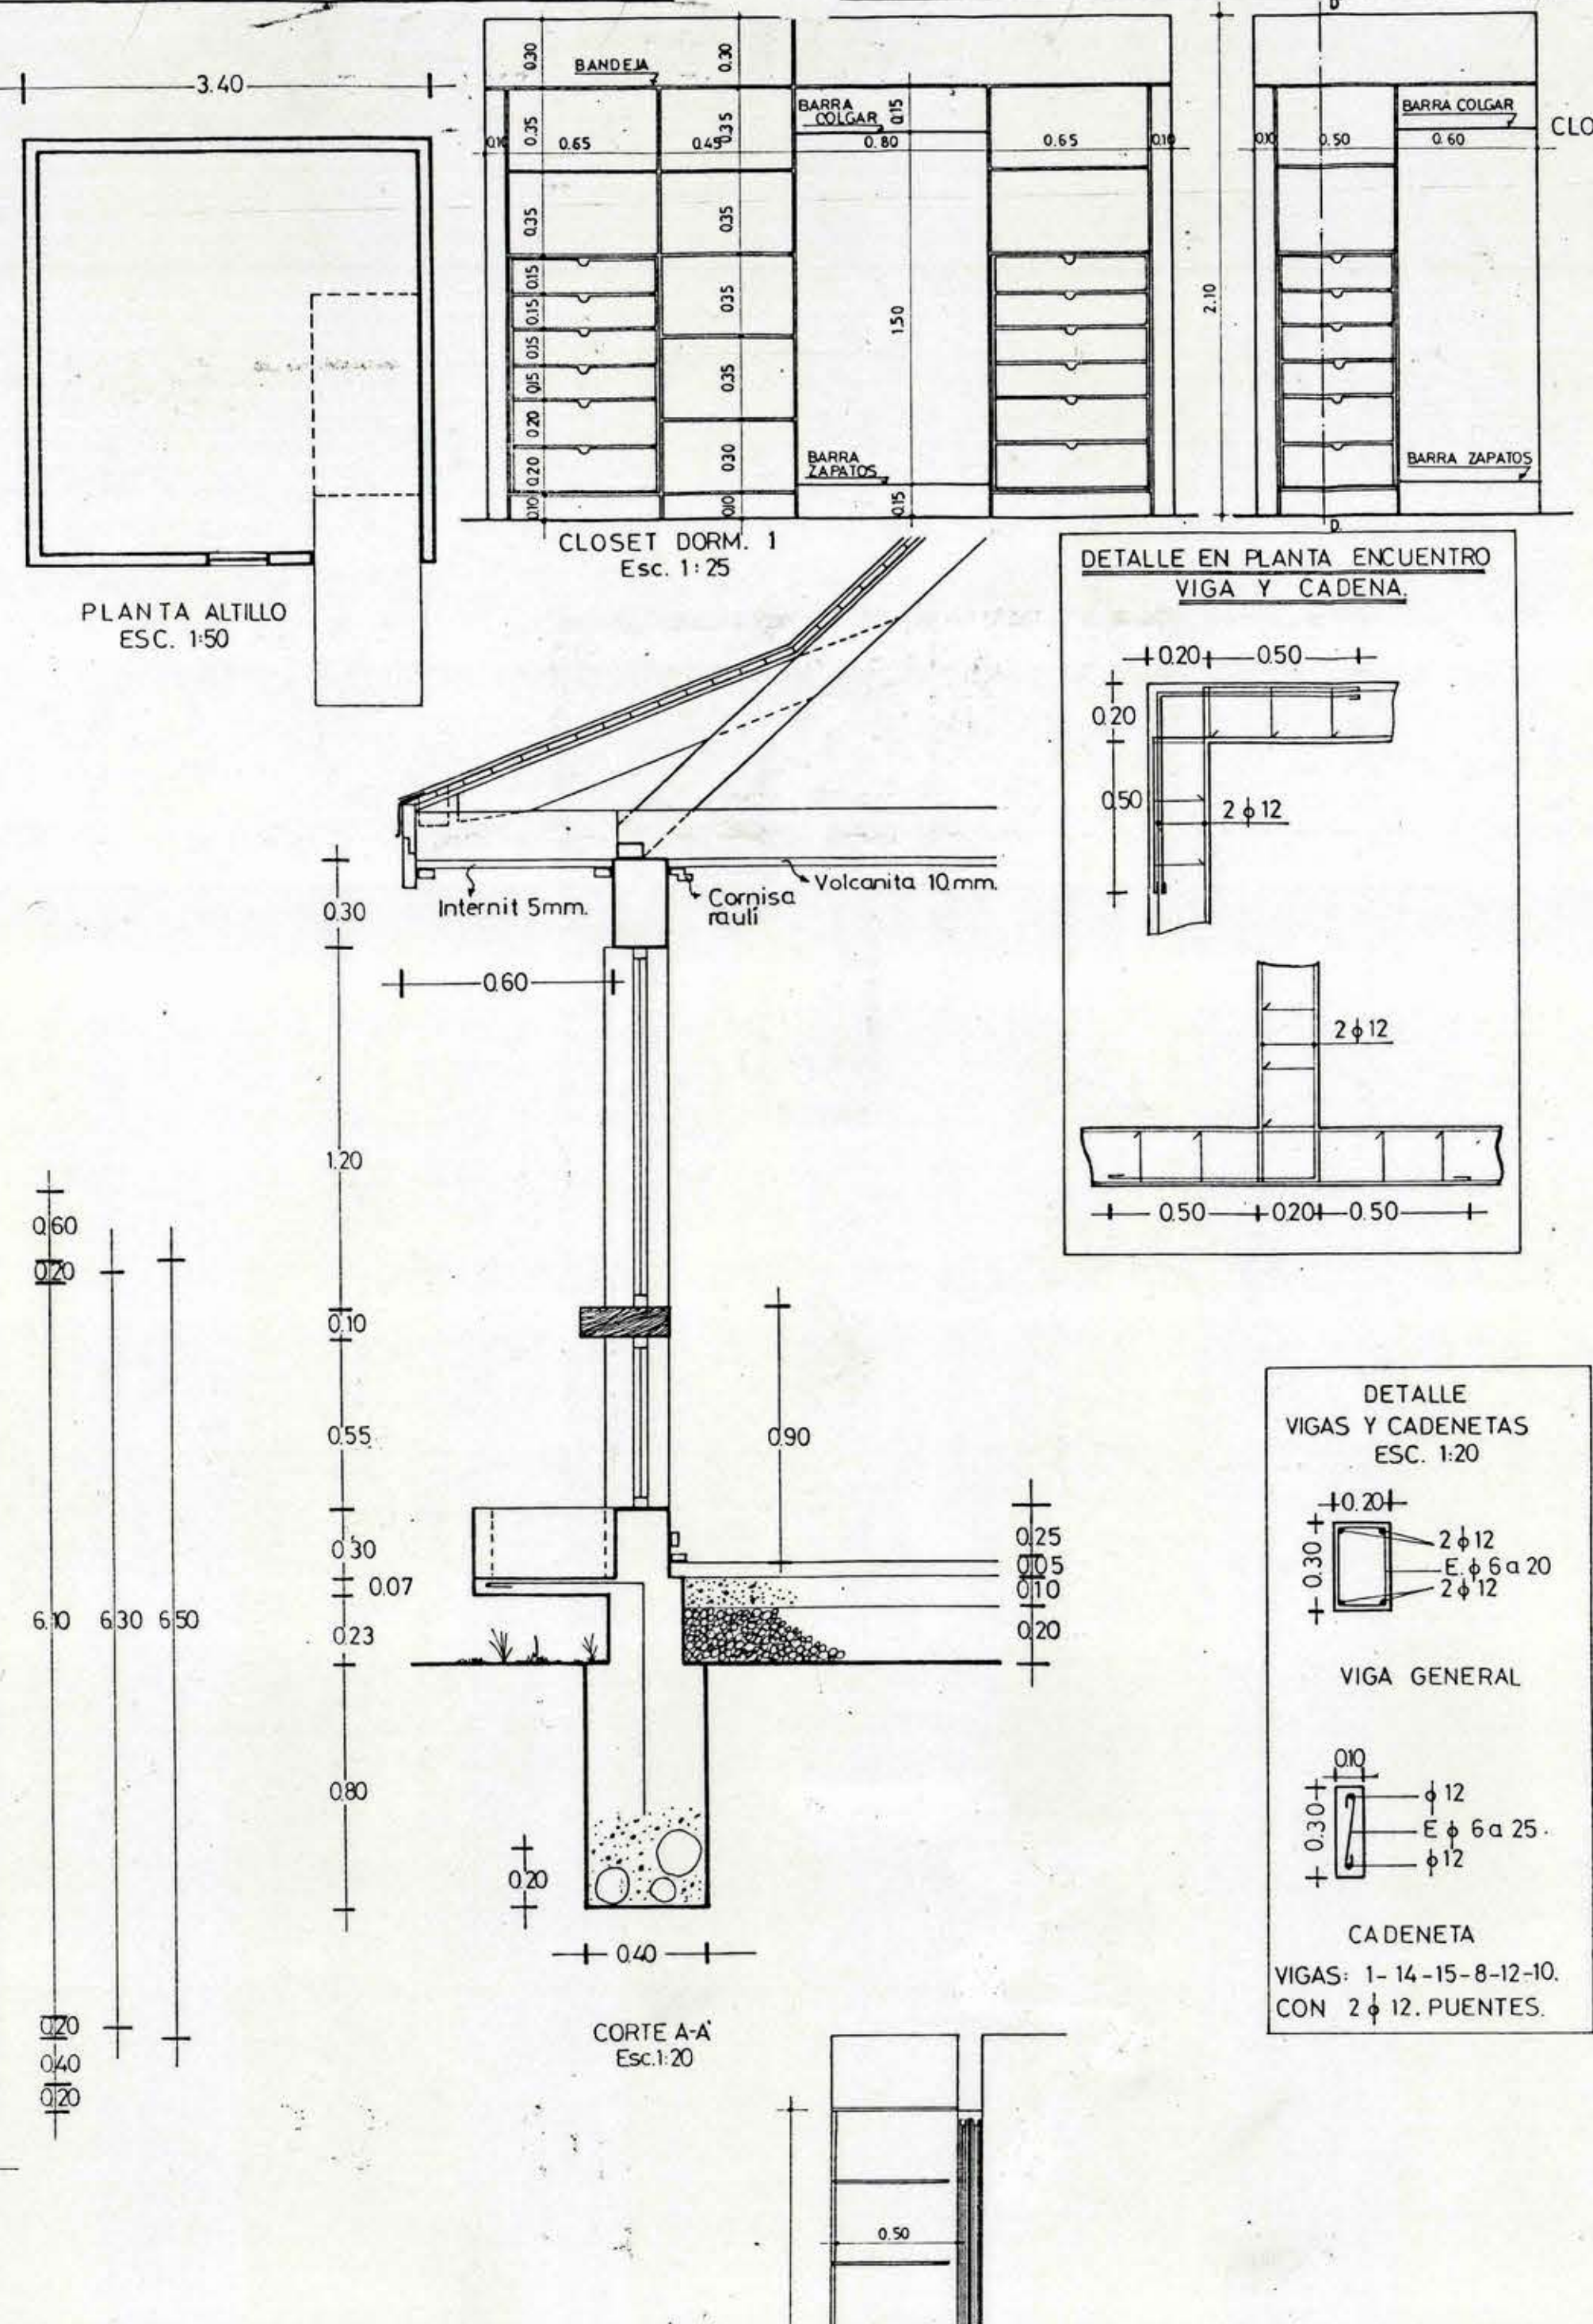


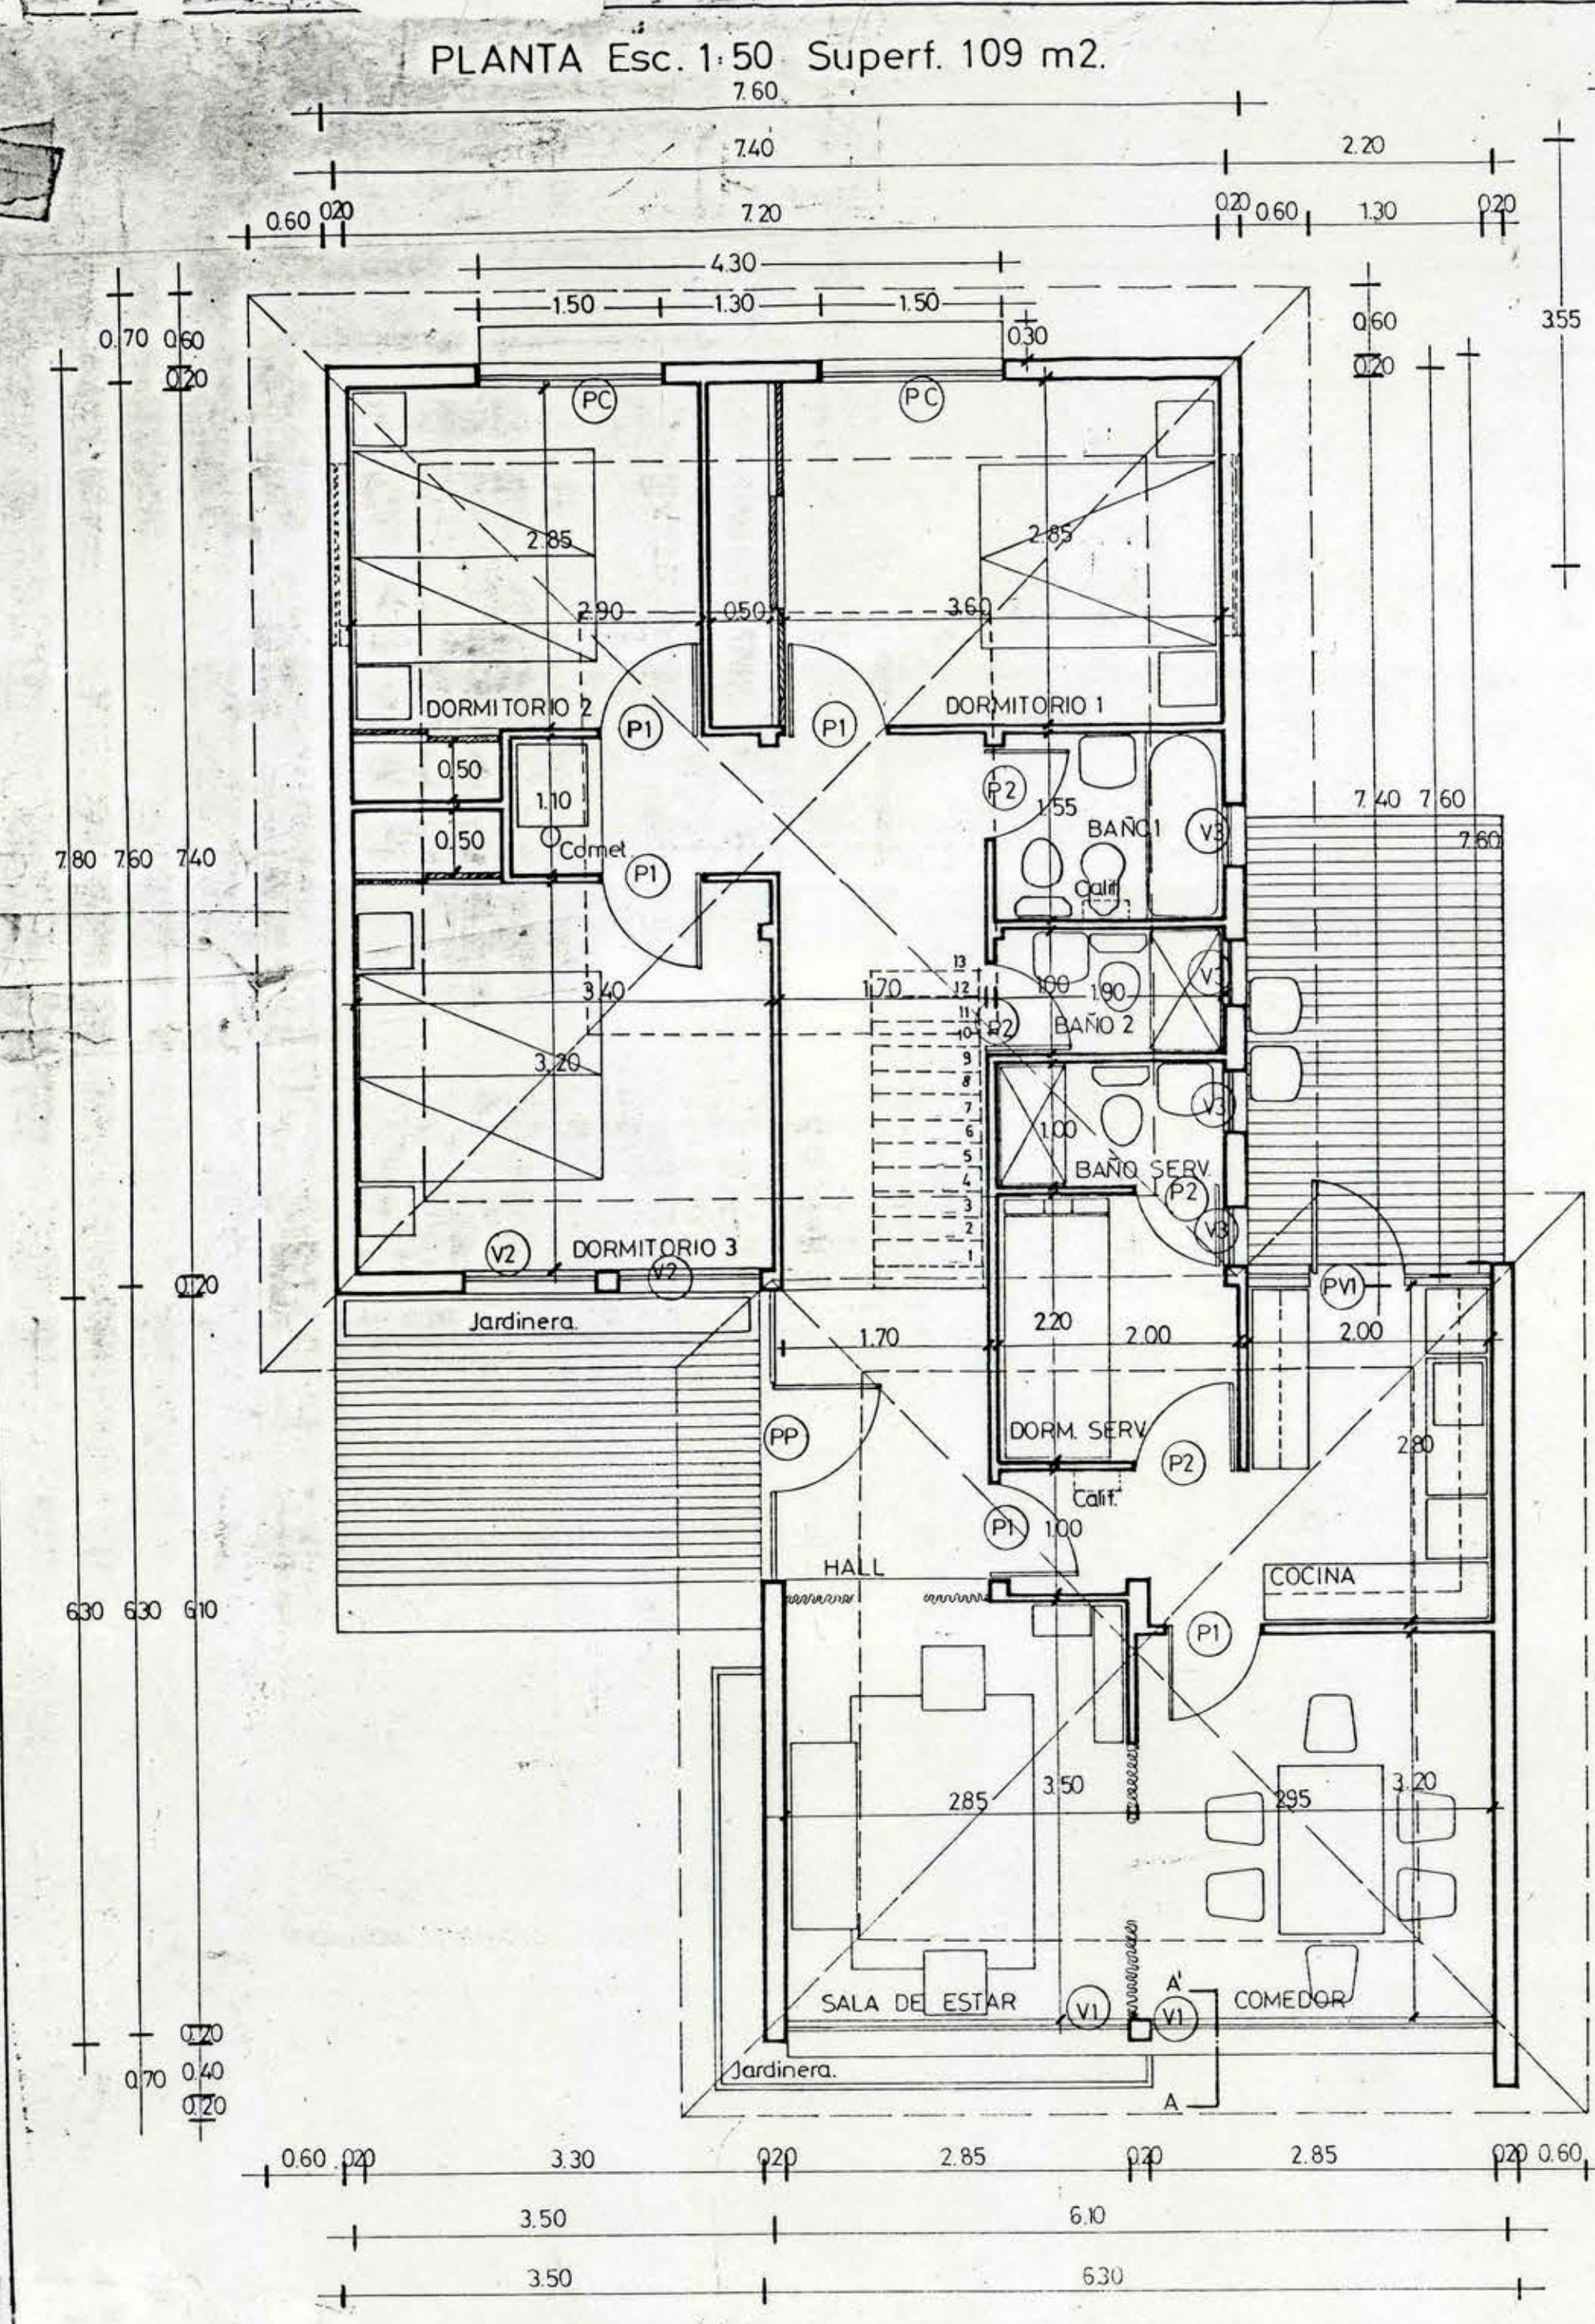

DIRECCION GENERAL DE OBRAS PUBLICAS		ARGTO. REGIONAL		ARGTO. JEFE DEPARTAMENTO		PROY. DIRECTO		OBRA: VIVIENDAS JEFATURAS M.O.P.		Nº OBRA	
DIRECCION DE ARQUITECTURA		PROYECTISTA:		JEFE DEPARTAMENTO		PROY. TIPO		PLANO:		2 de 2	
OFICINA REGIONAL RANCAGUA		CONTRATISTA:		DIBUJANTE:		PROY. ADAPTACION		SECCION		CLAVE	
						INGRESO ARCHIVO		OF. REGIONAL RANCAGUA			
						FECHA		SUPERFICIE			
						14x 72		109,0042			