




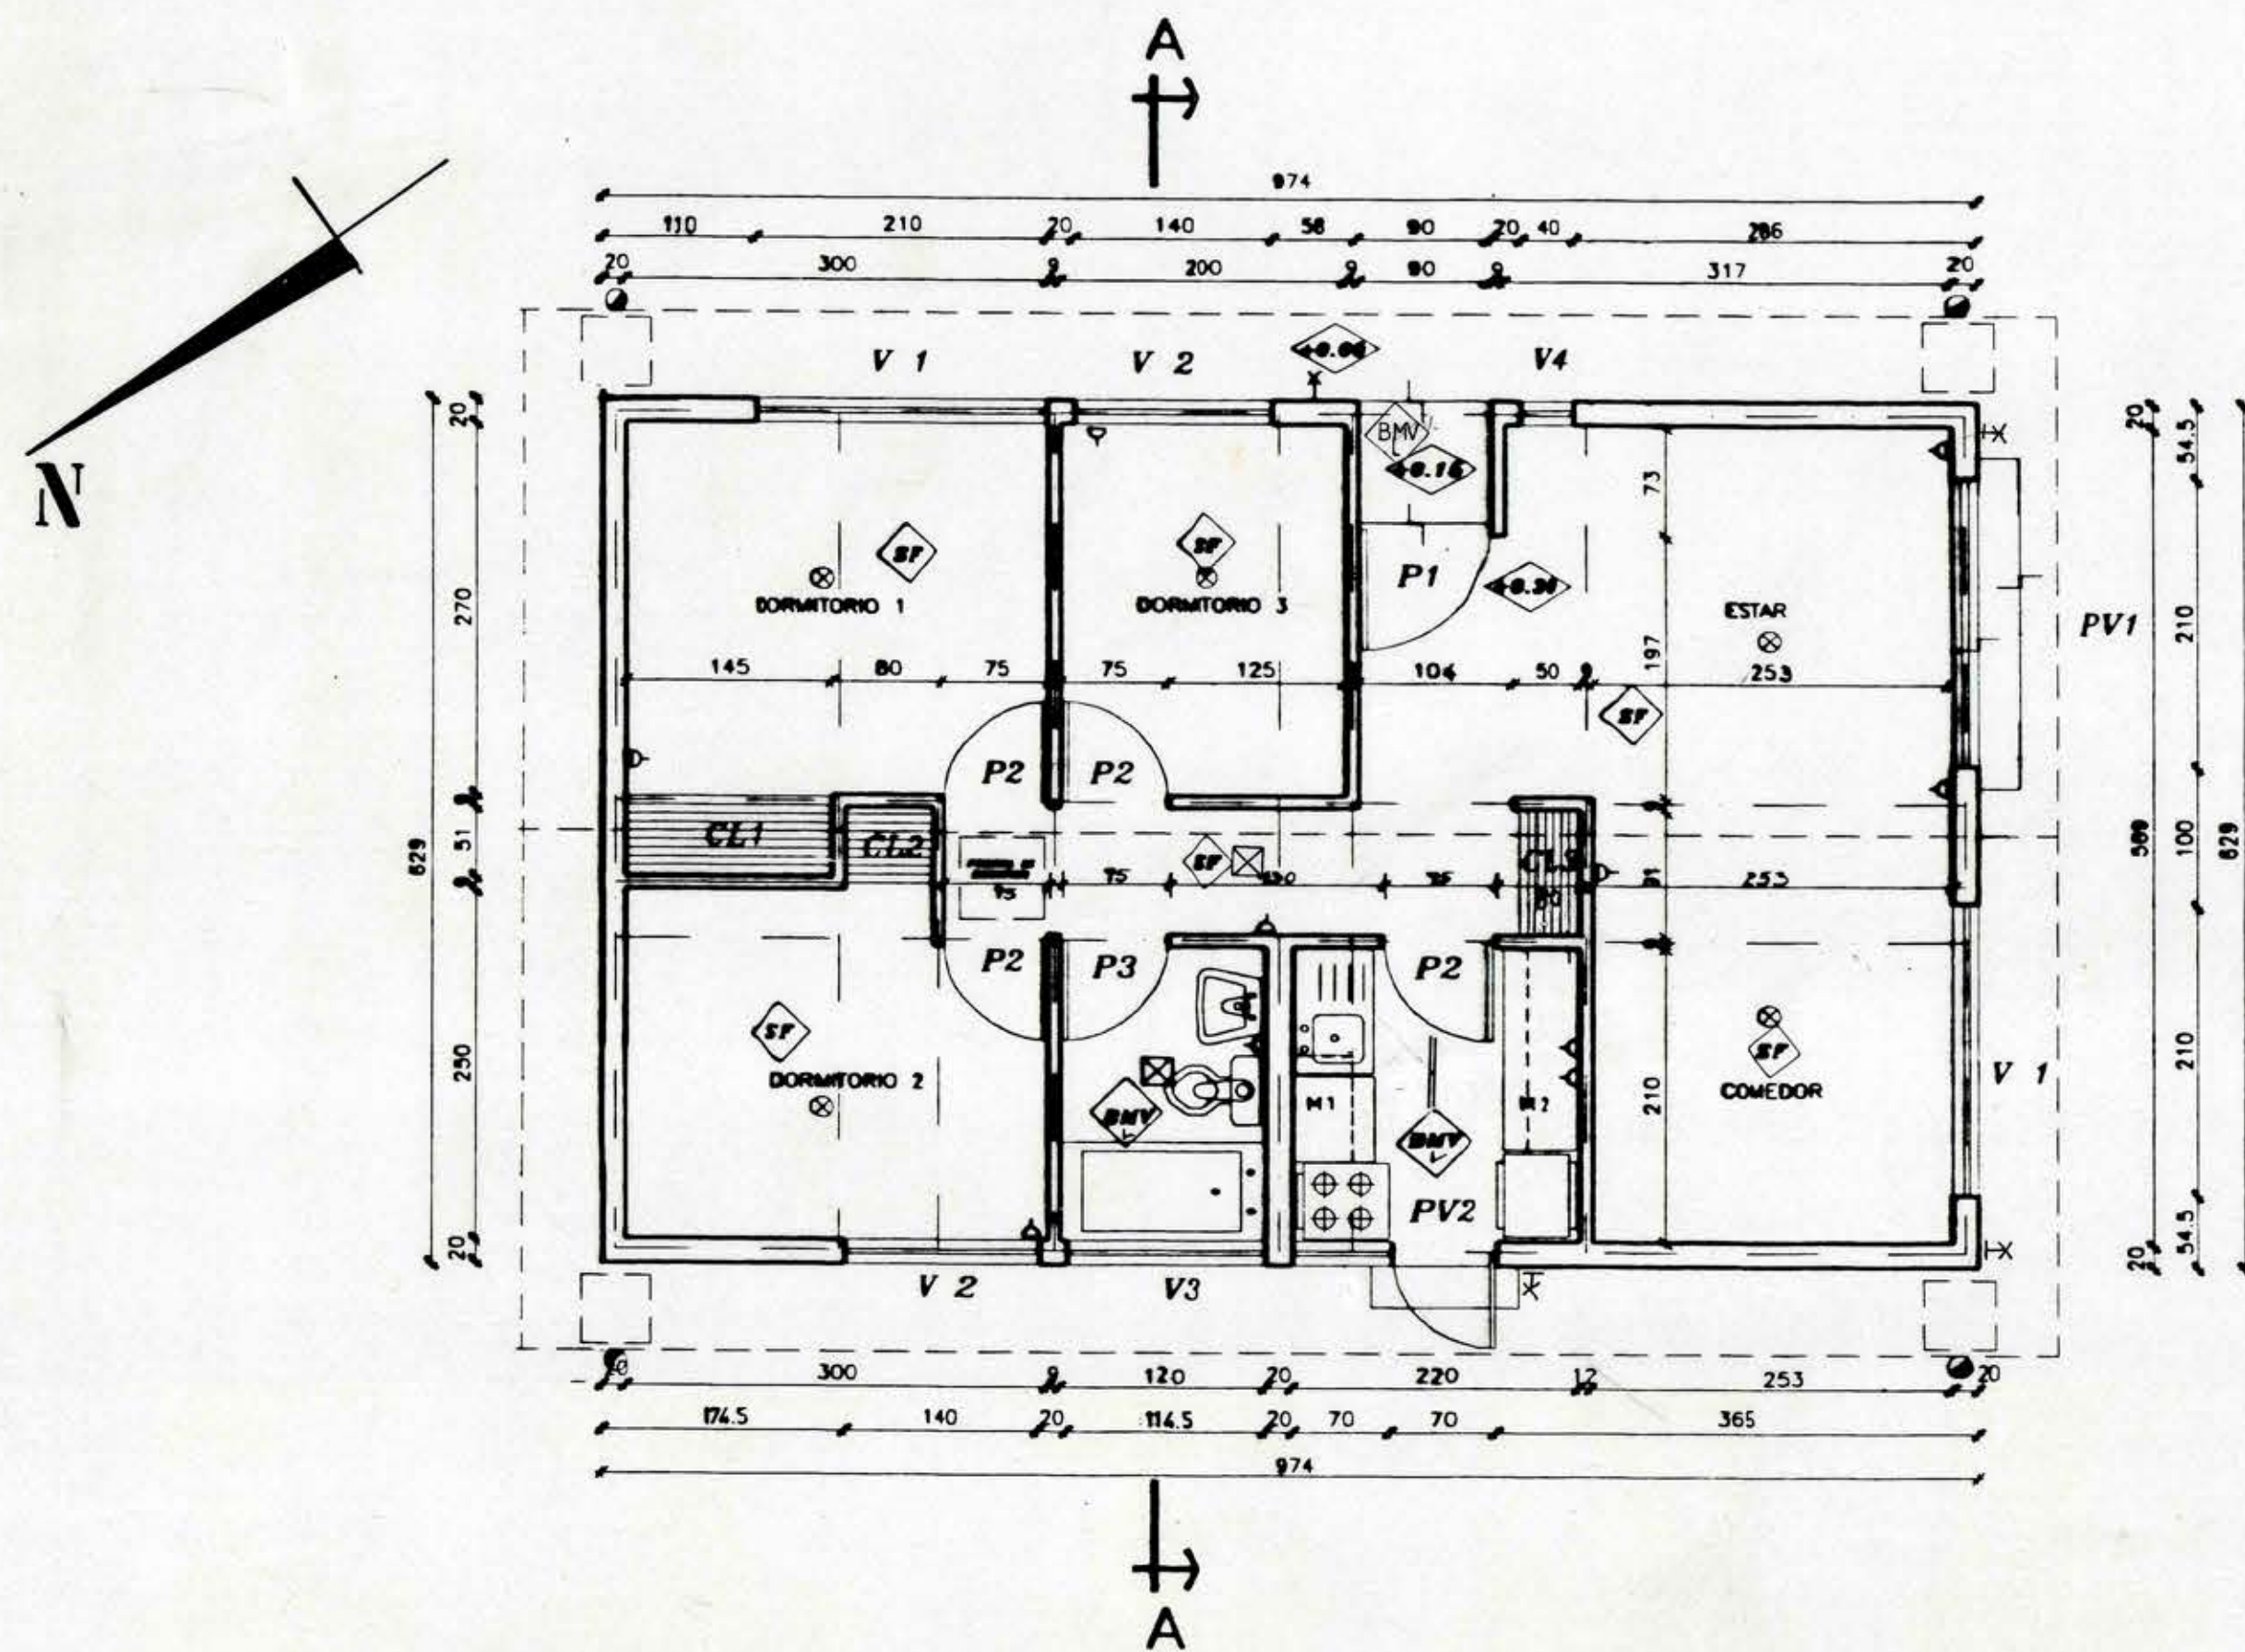


PLANTA DE ARQUITECTURA Escala 1:50

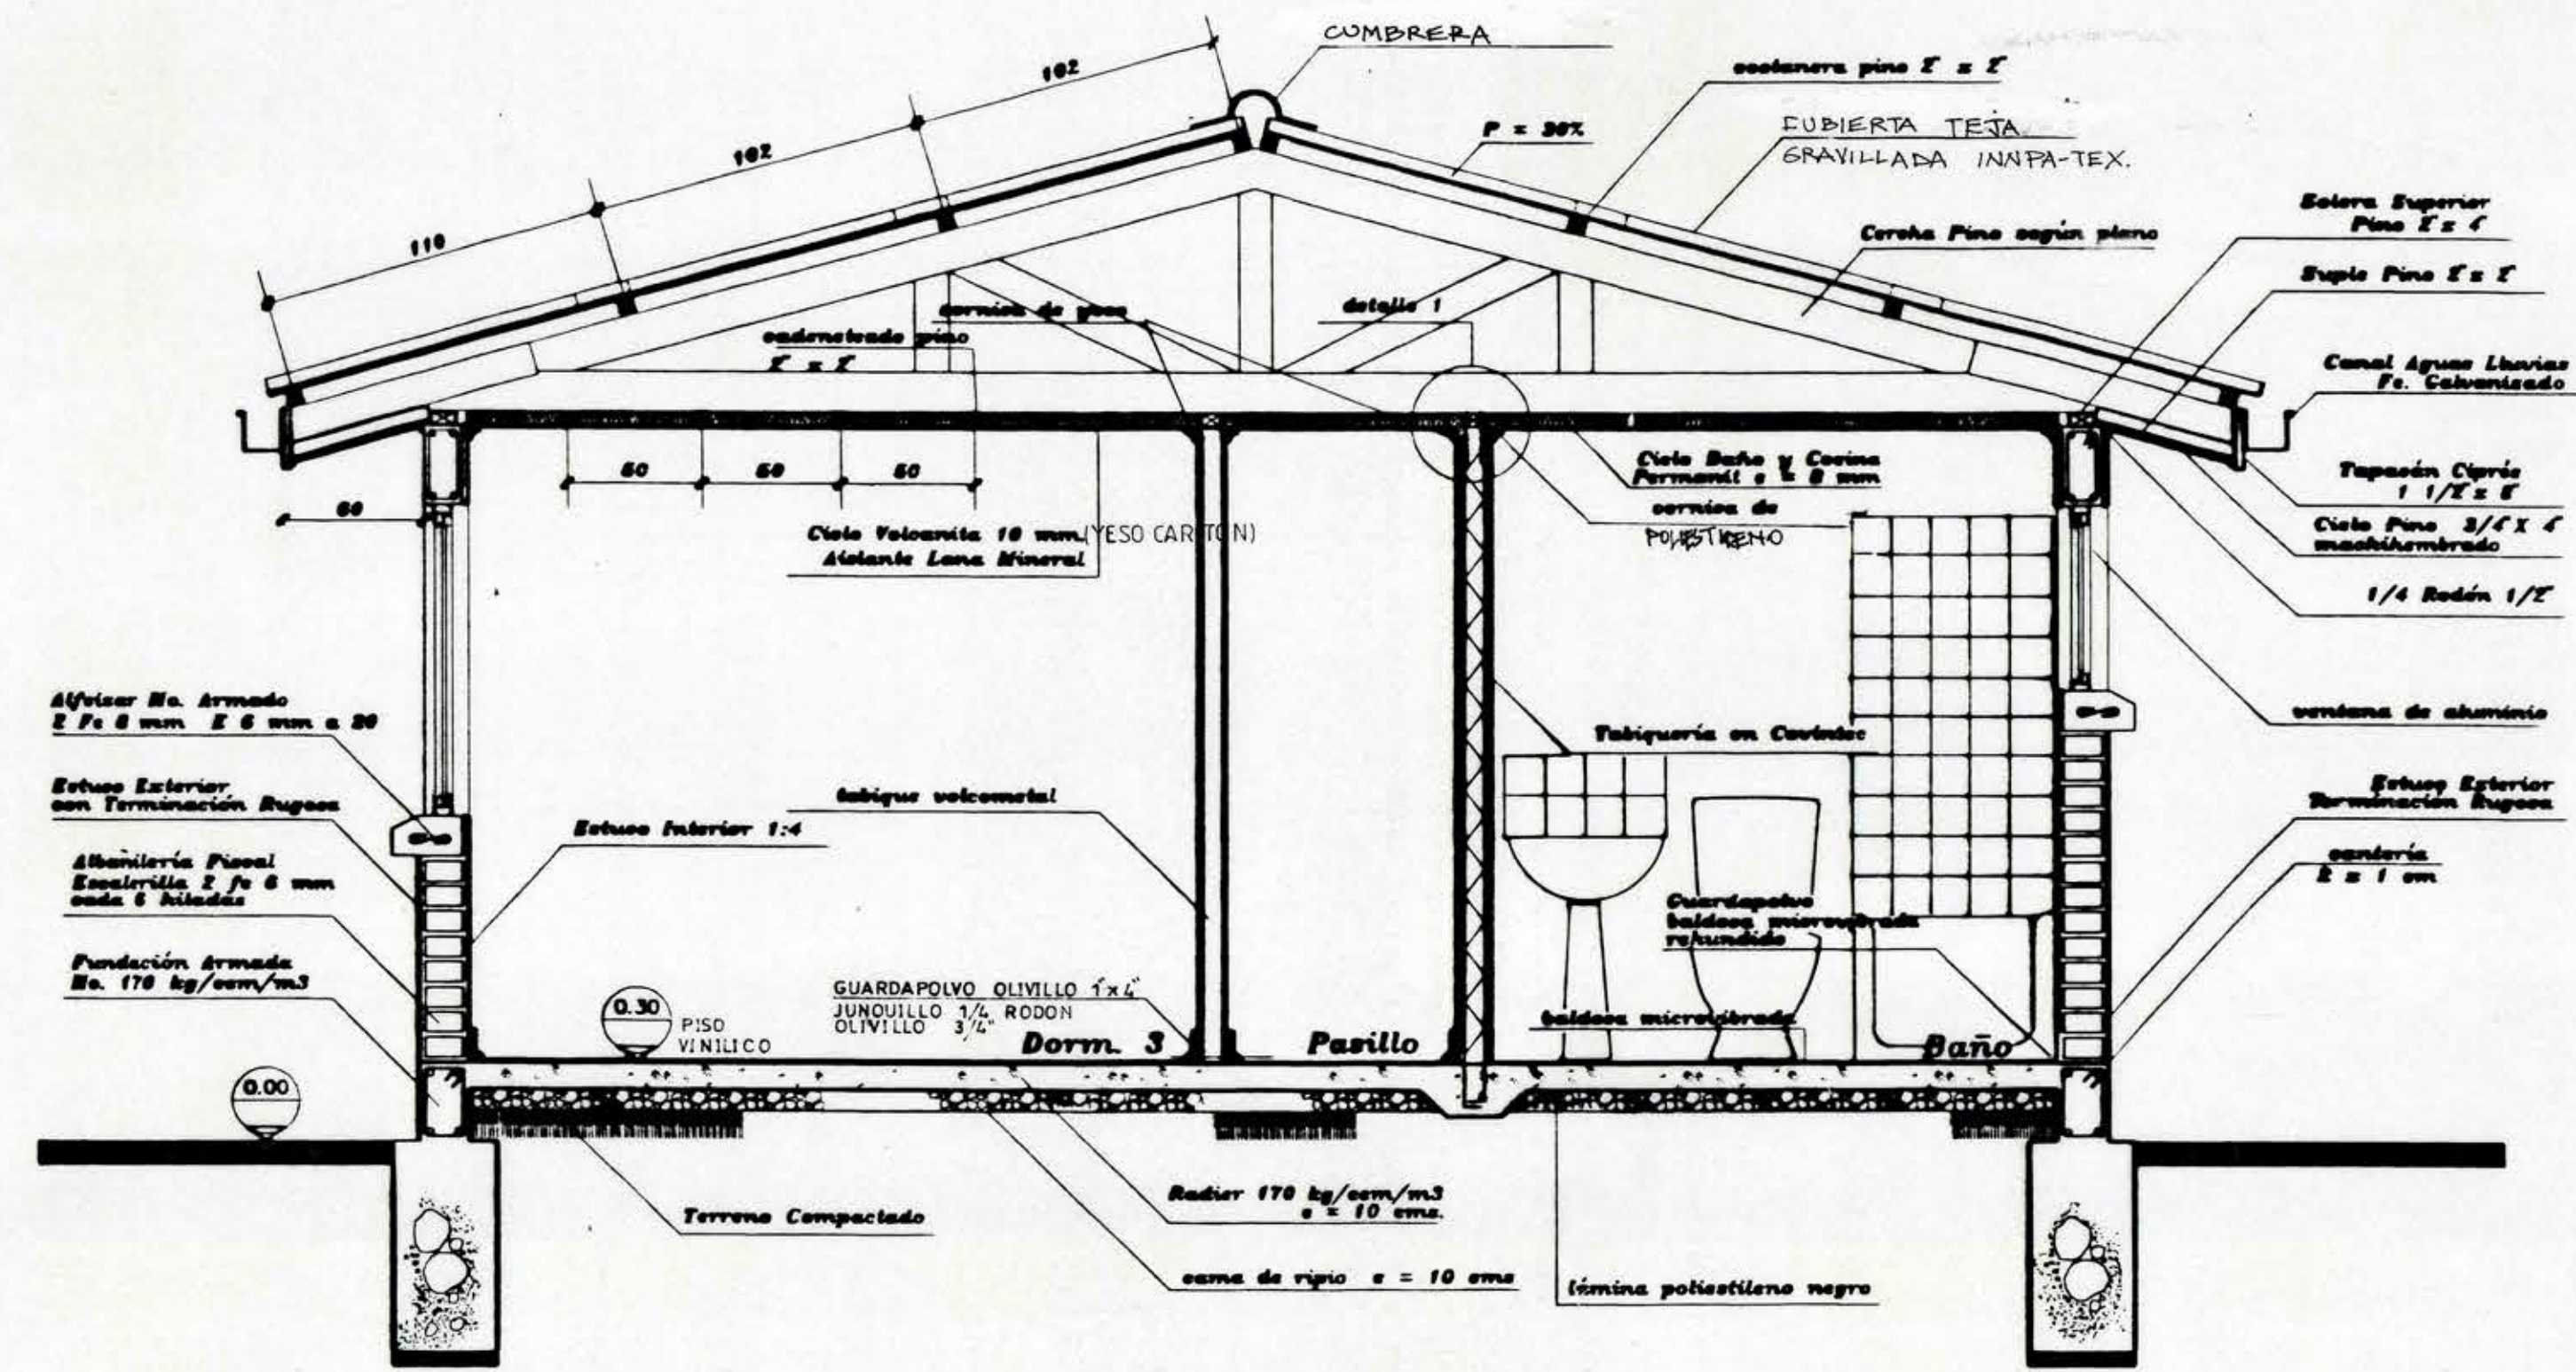


CORTE ESCANTILLON Escala 1:25

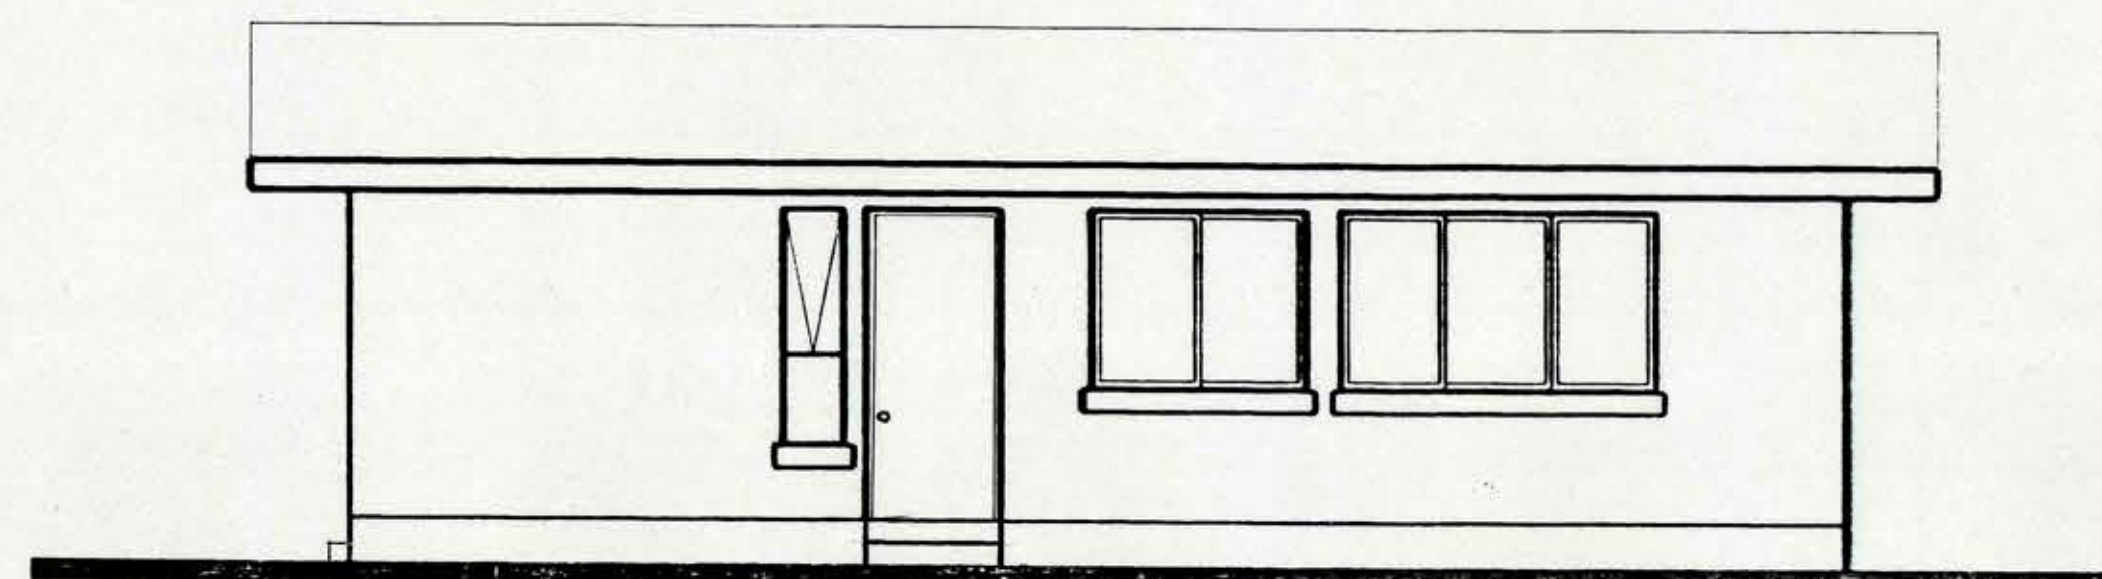


ELEVACION ORIENTE
ESCALA 1:50

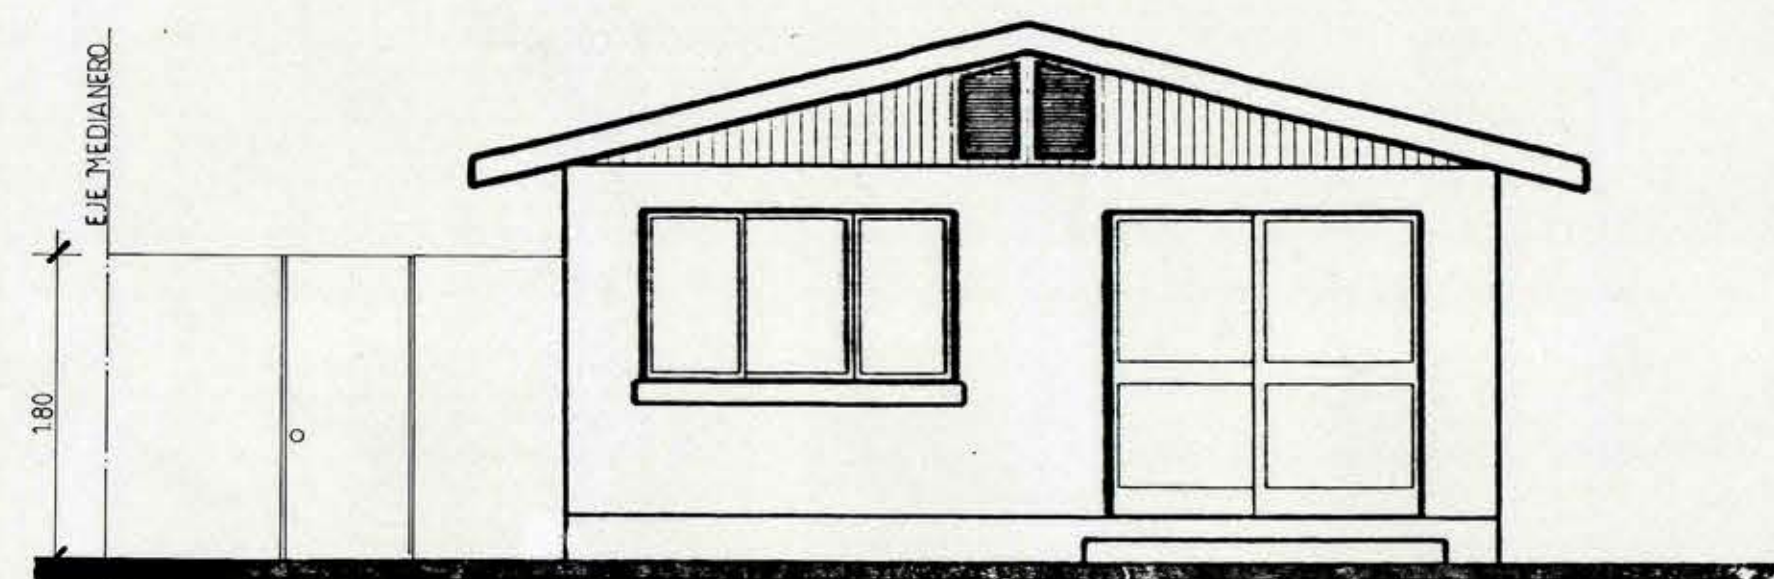


ELEVACION SUR
ESCALA 1:50

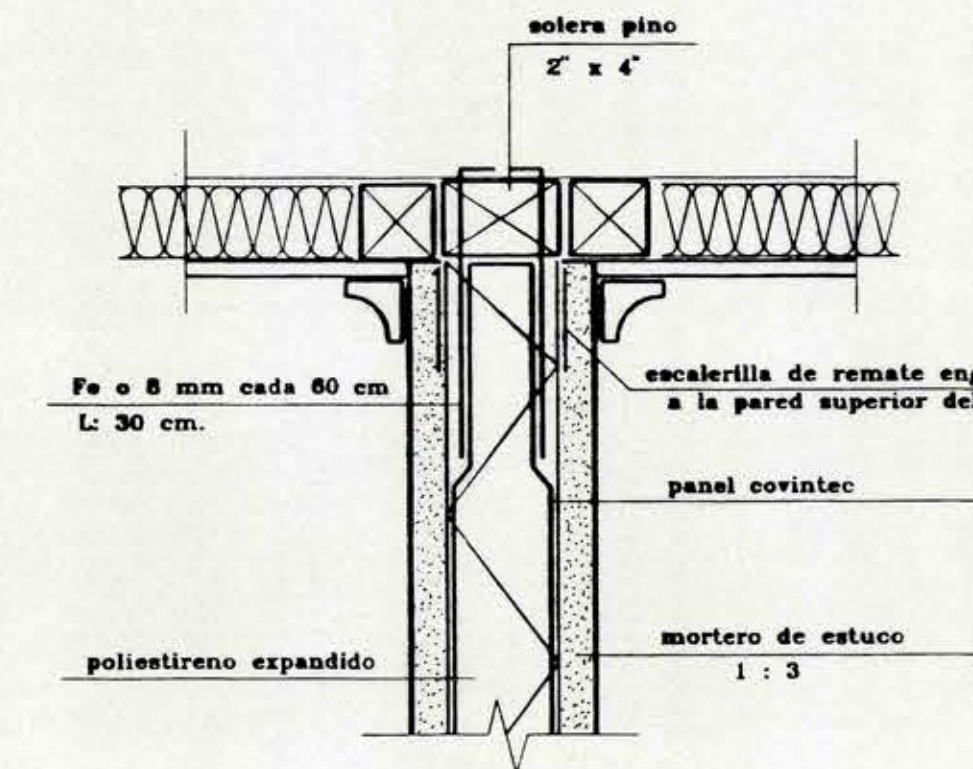


DETALLE 1
Escala 1:5

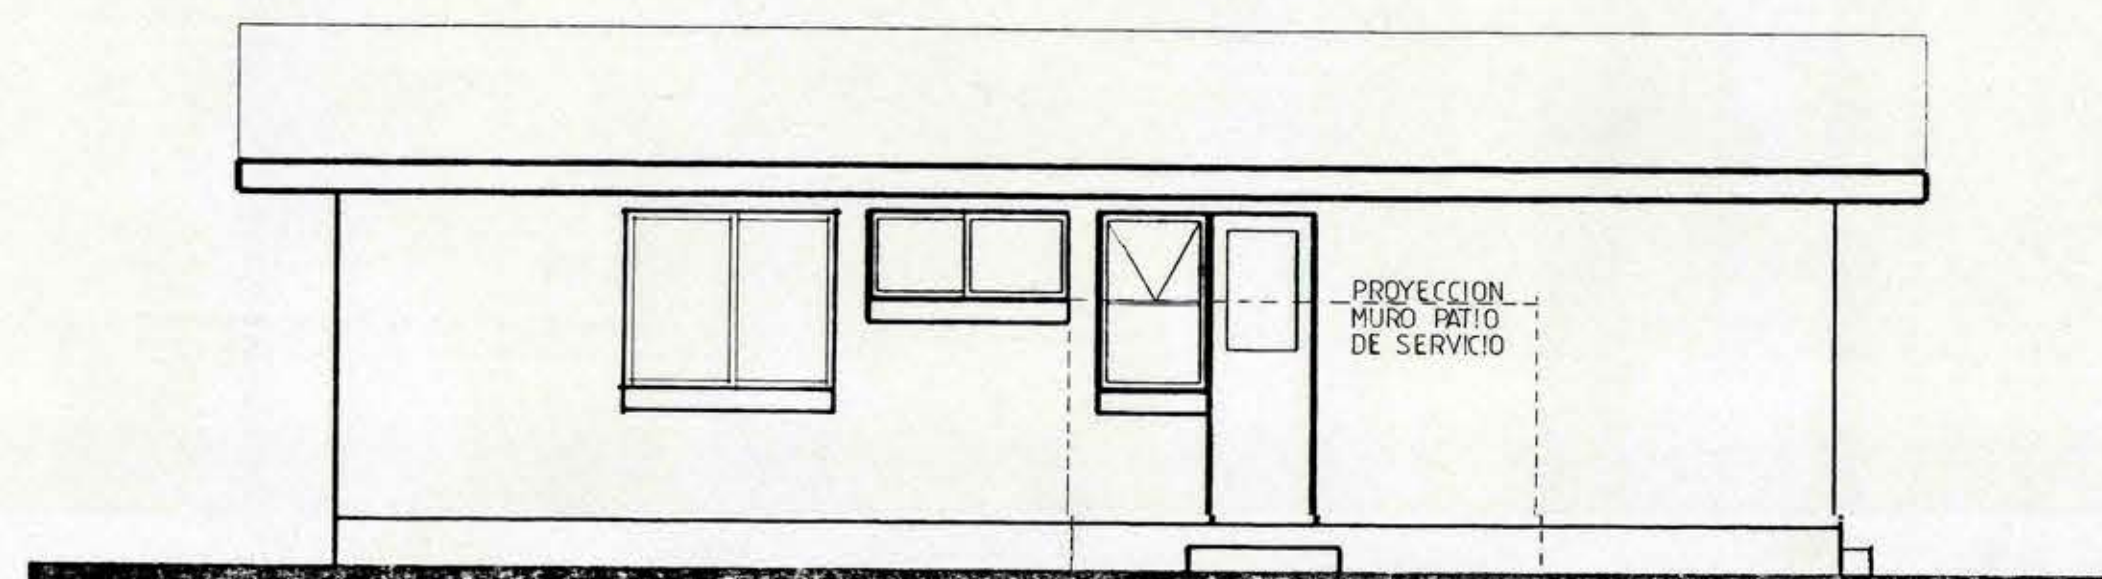

ELEVACION PONIENTE
ESCALA 1:50

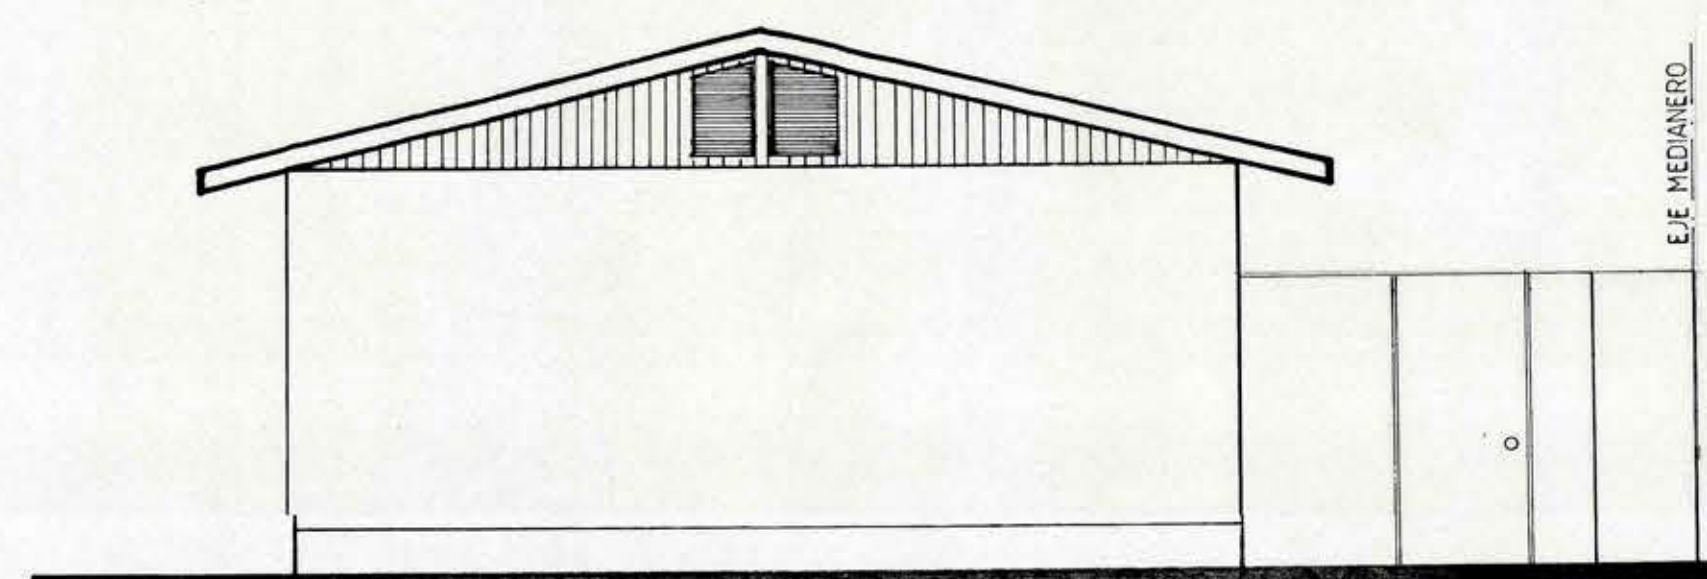

ELEVACION NORTE
ESCALA 1:50

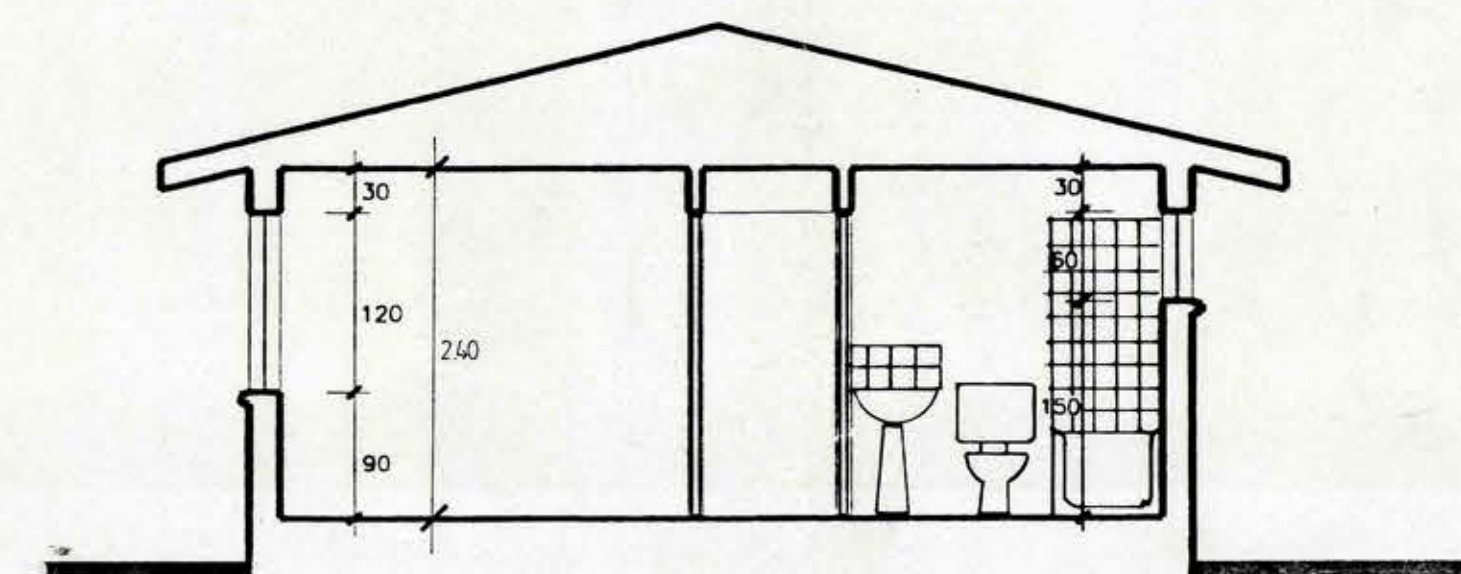

CORTE A - A Escala 1:50

SIMBOLOGIA

- S.F. VINILO ASBESTO (SUPER FLEXIT)
- B.M.V. BALDOSA MICRO VIBRADA
- ⊗ CENTRO ELECTRICO
- ⊠ PLAFONIER
- ⊕ APLIQUE
- ⊖ ENCHUFE
- CANAL DE AGUAS LLUVIAS
- RESUMIDERO
- EQUIPO FLUORESCENTE 2 x 40 W
- EXTINTOR

MOD		DIRECCION DE ARQUITECTURA	
REGION VI REGION		OFICINA REGIONAL VI REGION.	
PROVINCIA COLCHAGUA		OBRA CONSTRUCCION VIVIENDAS PARA PROFESIONALES	
COMUNA PERALILLO		CONSULTORIO PERALILLO	
ARQUITECTO REGIONAL		CONTENIDO PLANTA CORTE ELEVACIONES ESCANTILLON	
DIBUJO		OBSERVACIONES	
OSCAR E. NOVOA VARGAS	FECHA	ALFREDO SALAZAR O	CLAVE
ARQTO. JEFE U. PROYECTOS	NOV 1999	A	
FRANCISCO HERNANDEZ D.	FORMATO	052 x 096	SUPERFICIE
ARQUITECTO PROYECTISTA			61.26 m ²
FRANCISCO HERNANDEZ D.	LAMINA N°	3	DE 4
ARQUITECTO COLABORADOR			
MARIA DE LOS ANGELES ALONSO	ESCALA		
LAS INDICADAS			