
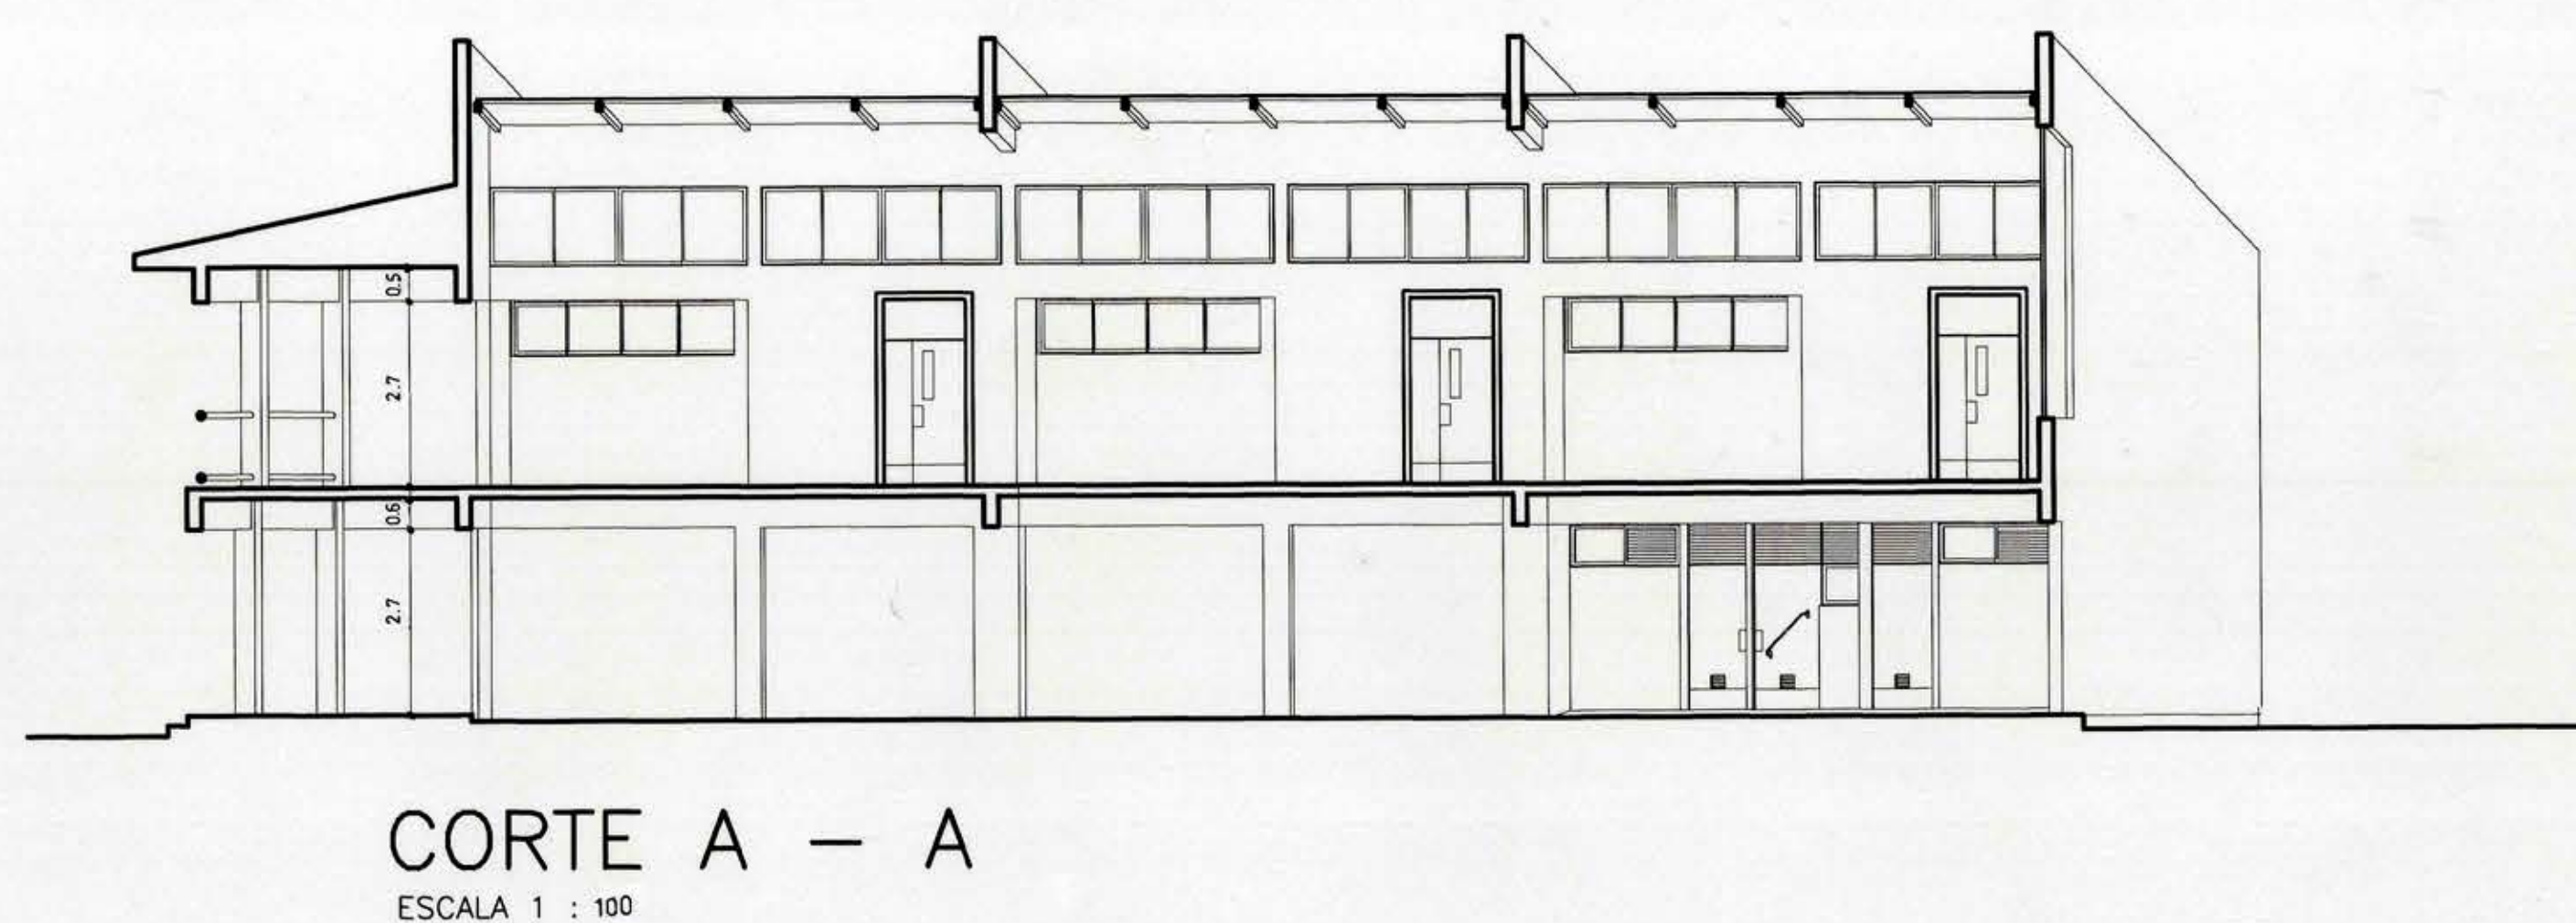
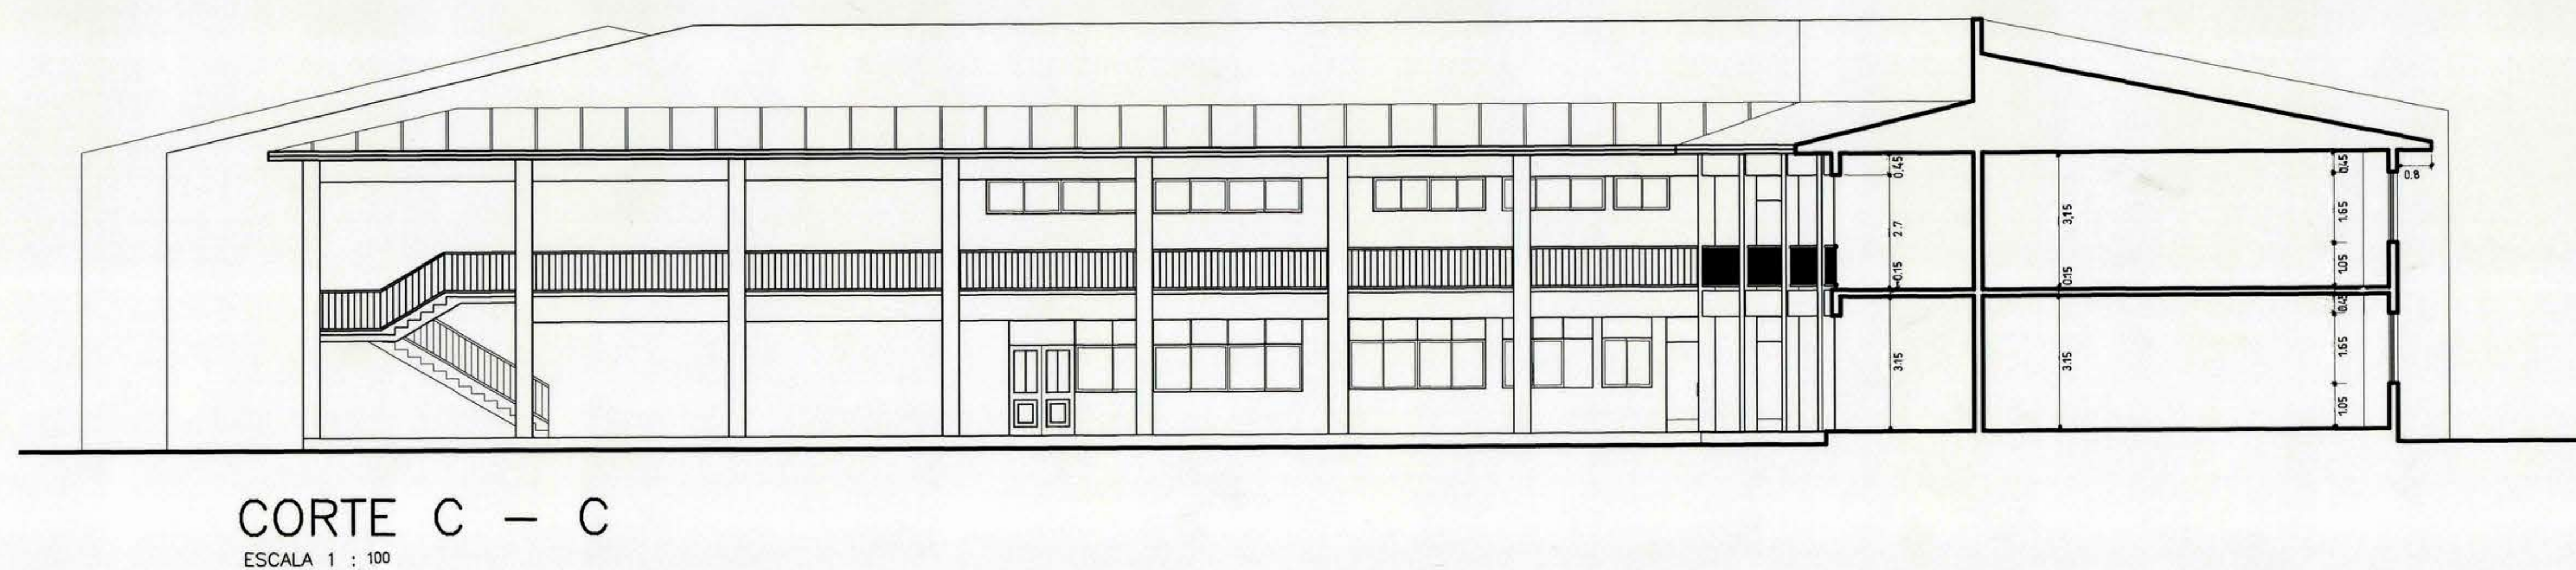
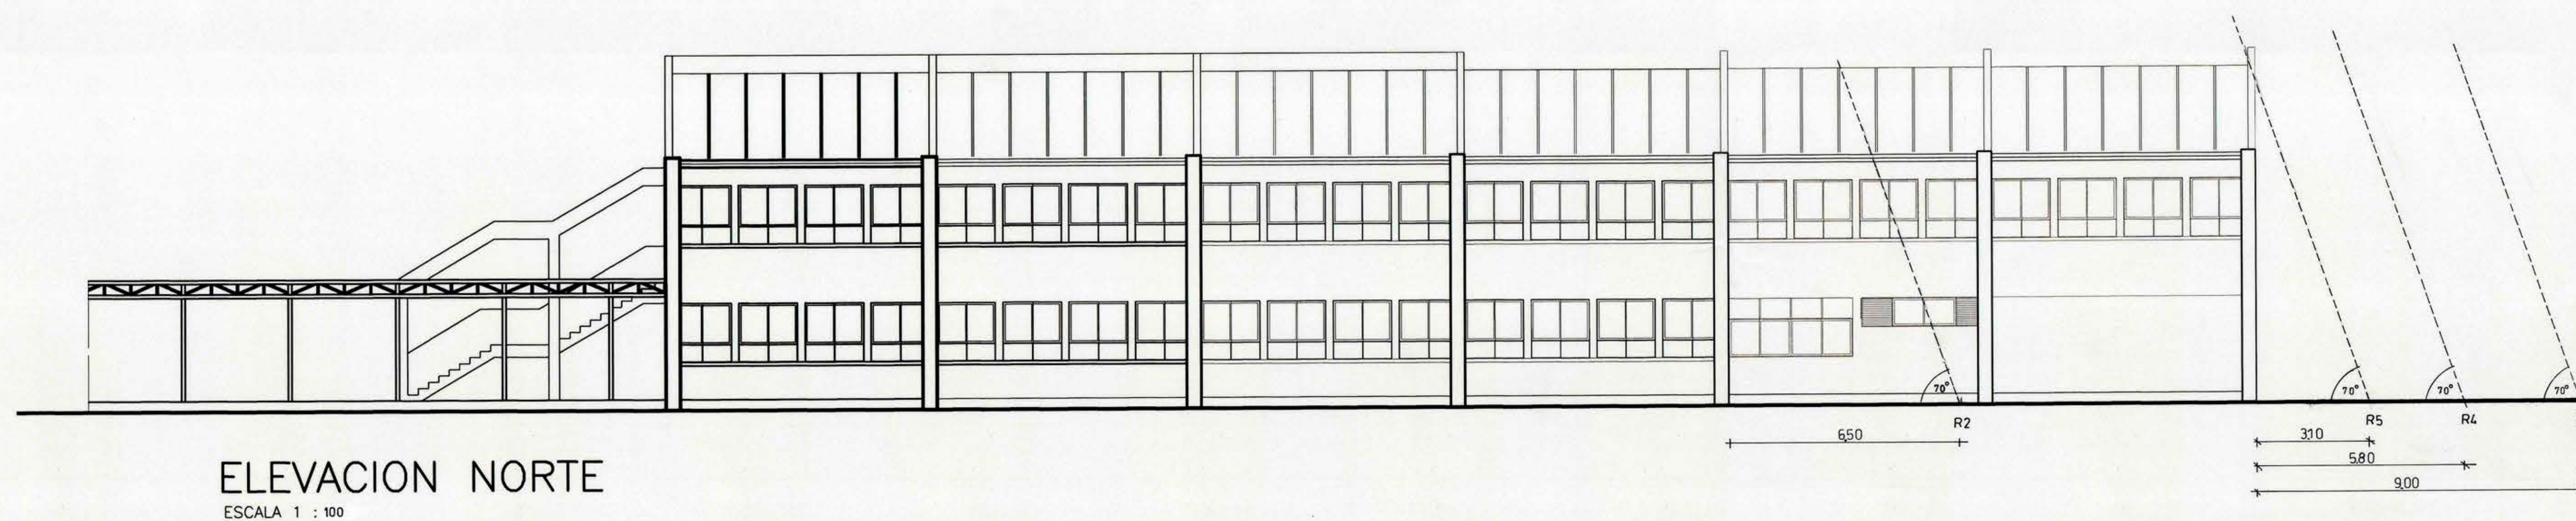


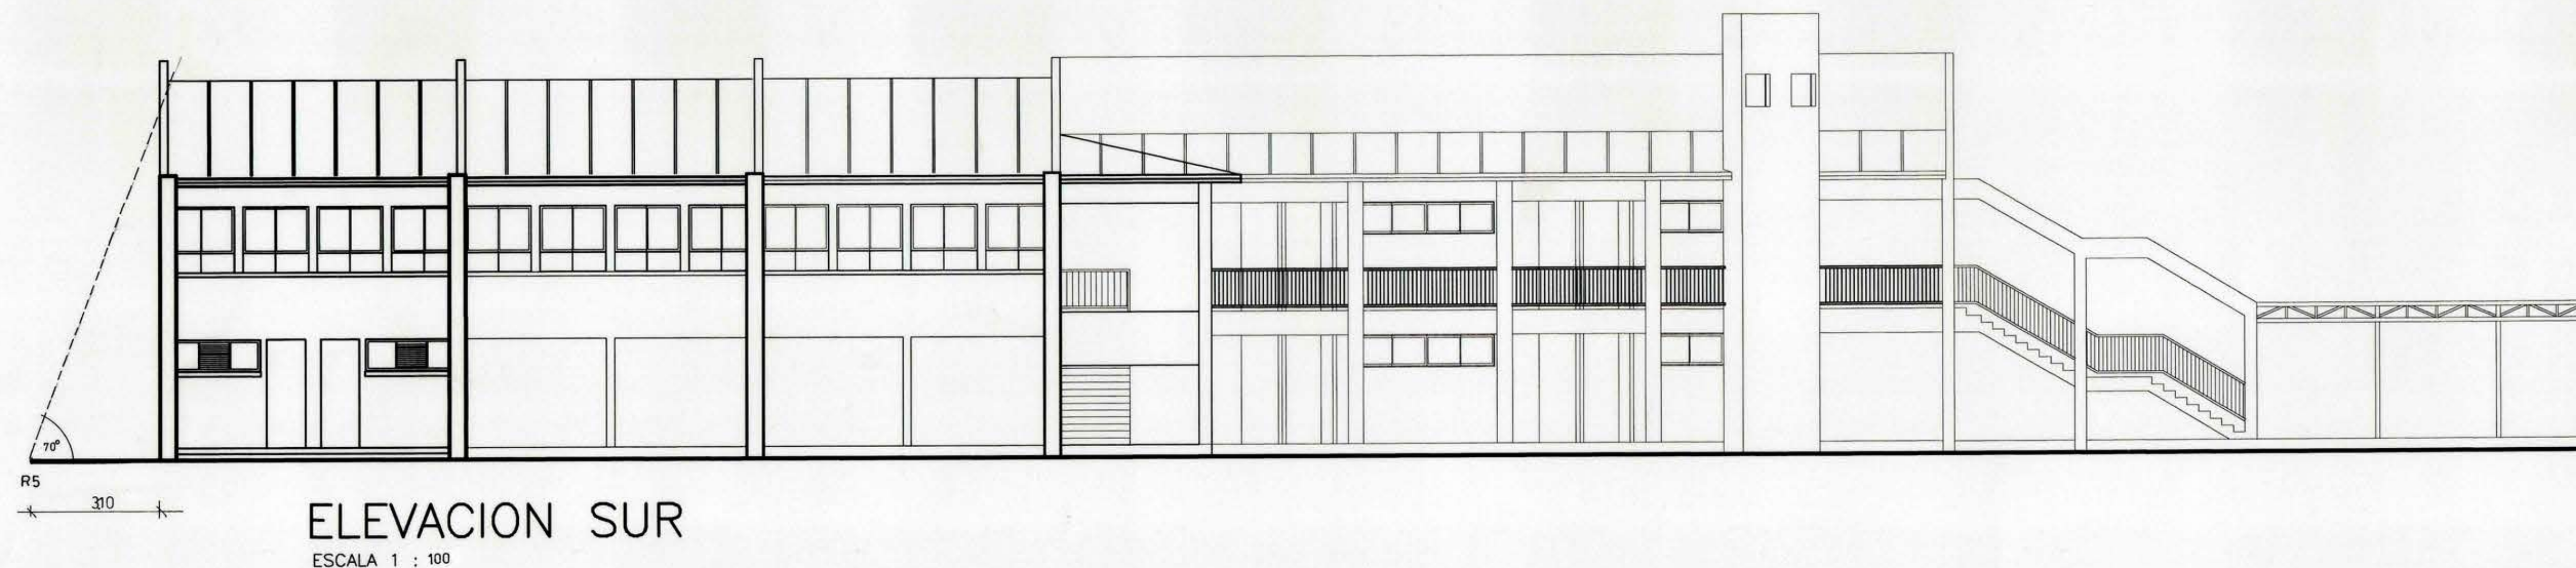

MOP		DIRECCION DE ARQUITECTURA OFICINA REGIONAL VI REGION	
REGION VI REGION	OBRA	JORNADA ESCOLAR COMPLETA AMPLIACION	
PROVINCIA CACHAPOAL	CONTENIDO	LICEO IGNACIO CARRERA PINTO SAN VICENTE T-T	
COMUNA SAN VICENTE T-T	ARQUITECTO REGIONAL	ELEVACIONES CORTES	
ARQUITECTO REGIONAL	DIBUJO autoCAD R14	OBSERVACIONES	
OSCAR E. NOVOA VARGAS	FECHA	CLAVE	
ARQTO. JEFE U. PROYECTOS	ENERO 2000	A	
FRANCISCO HERNANDEZ DIAZ	FORMATO	SUPERFICIE	
ARQUITECTO	LAMINA N	8 DE 22	
RONALD S. GANDULFO M.	ESCALA	1 : 100	
	TUBO N°		