



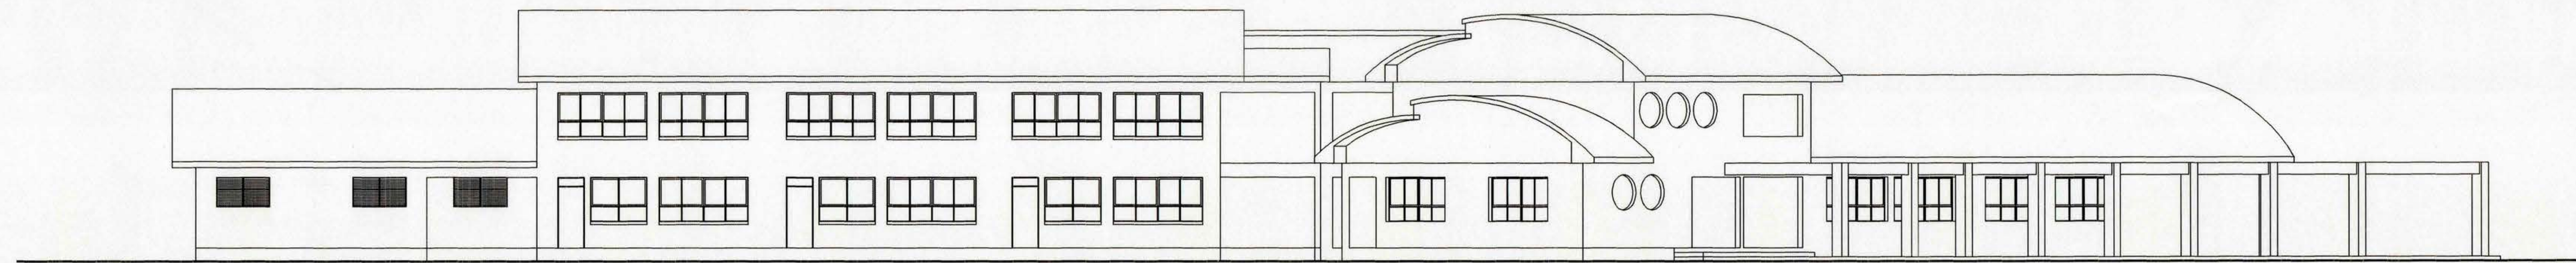


ELEVACION ORIENTE
ESCALA 1:100

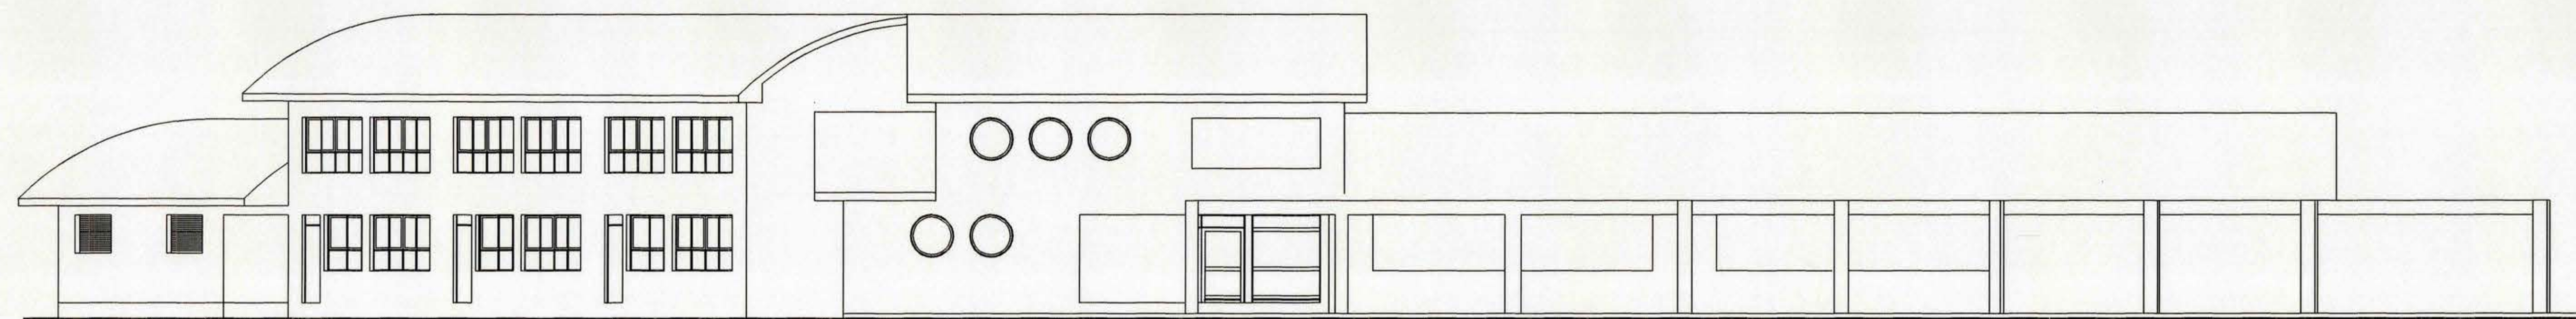


ELEVACION PONIENTE
ESCALA 1:100




ELEVACION SUR
ESCALA 1:100

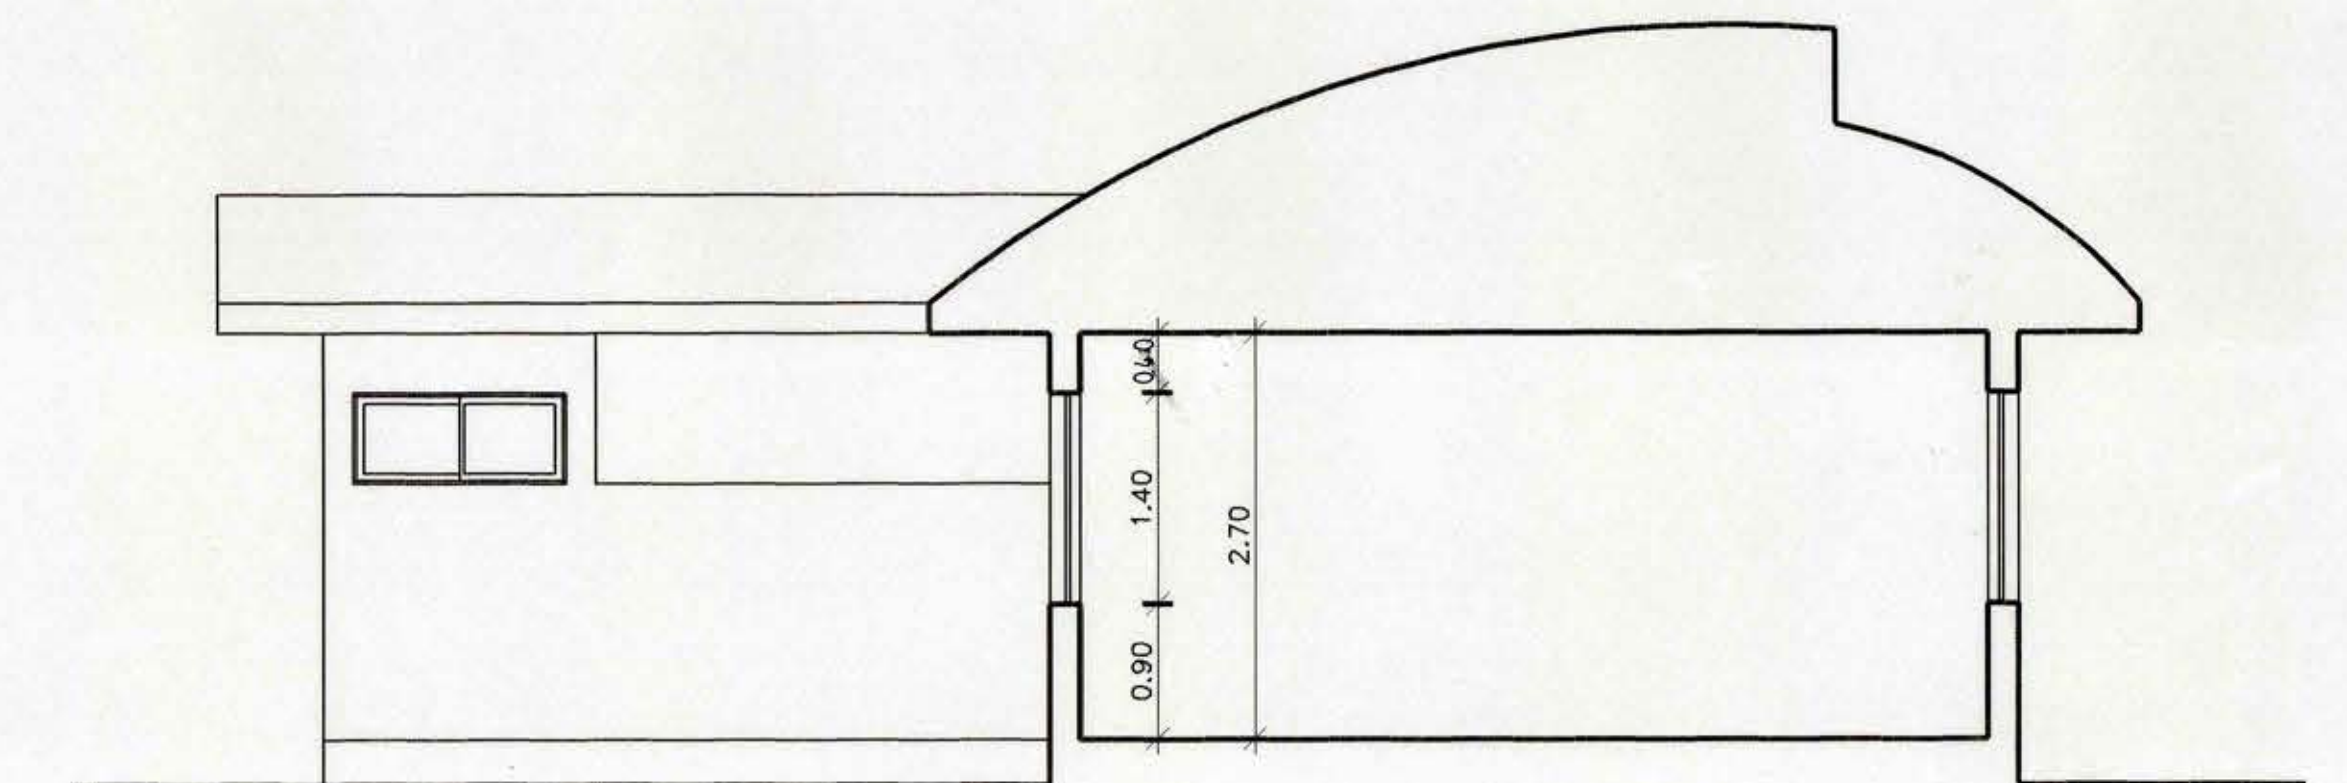

CORTE B-B
ESCALA 1:50

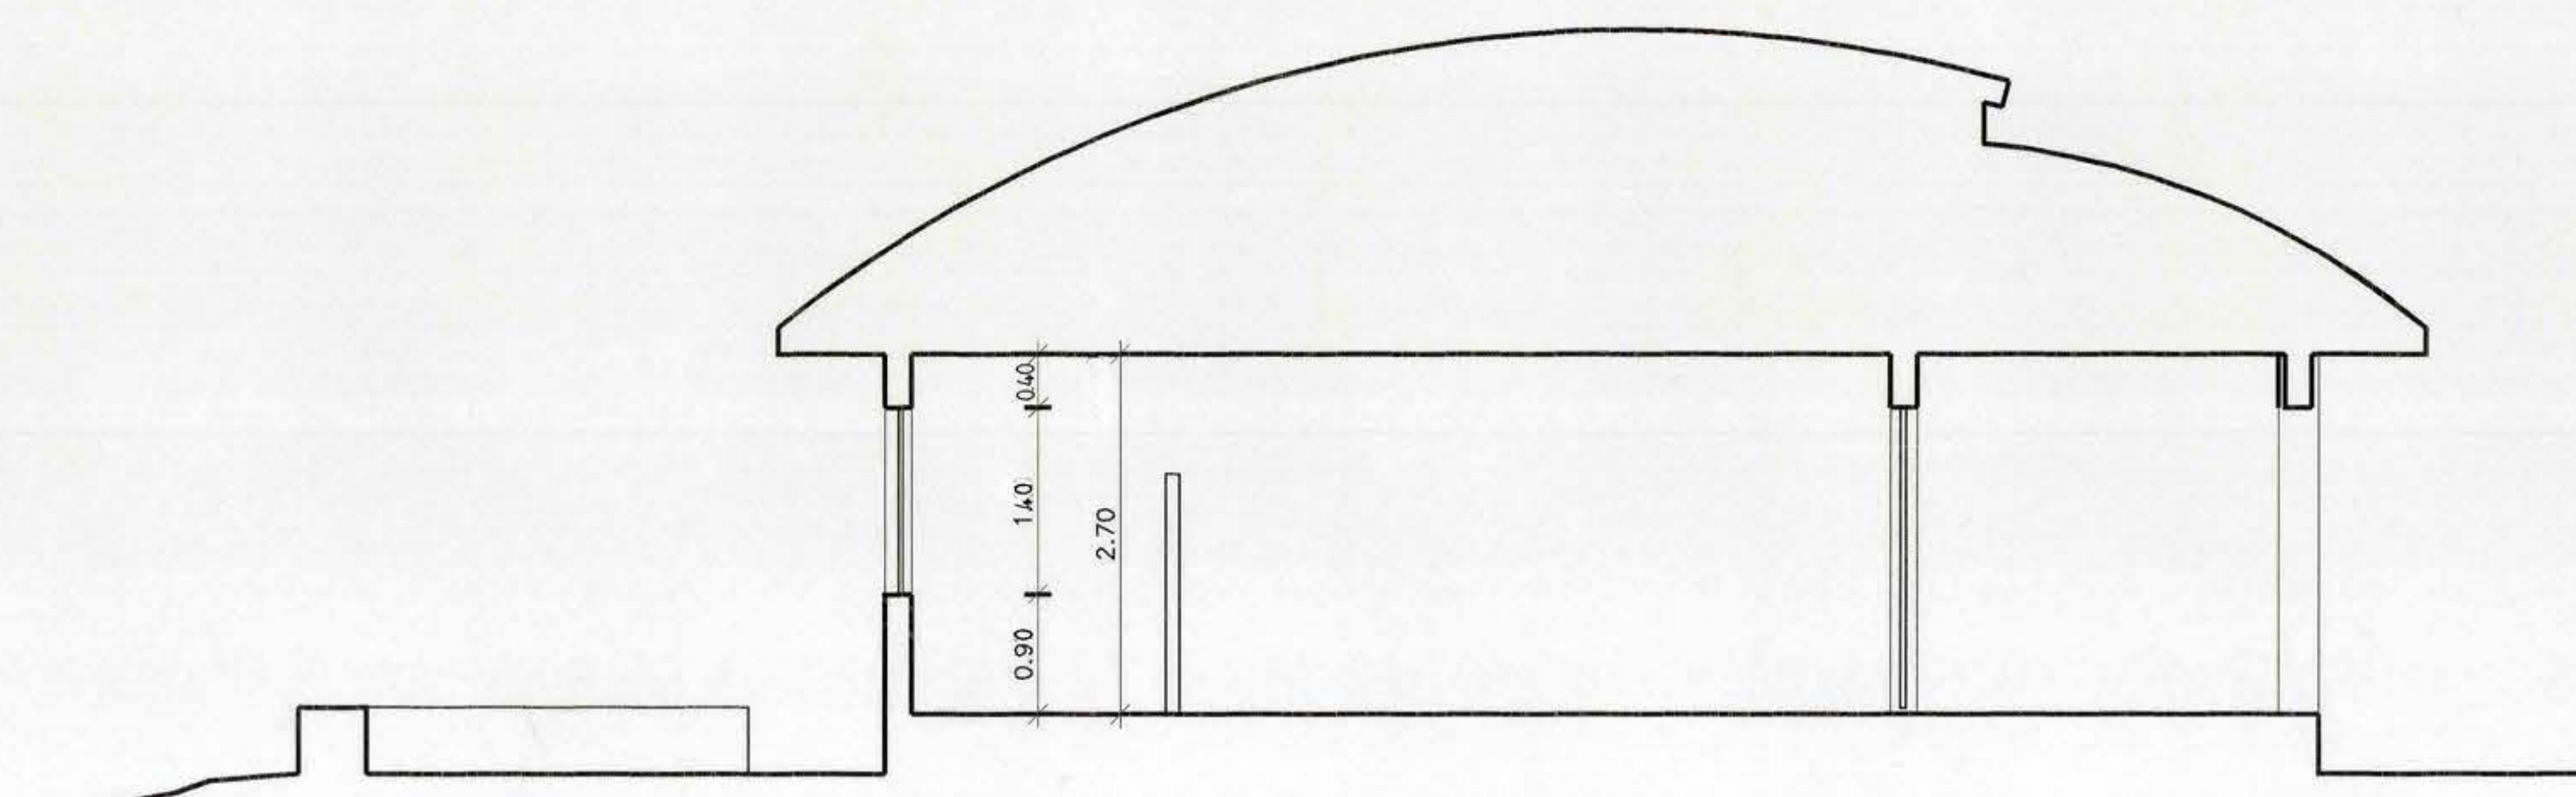

CORTE C-C
ESCALA 1:50

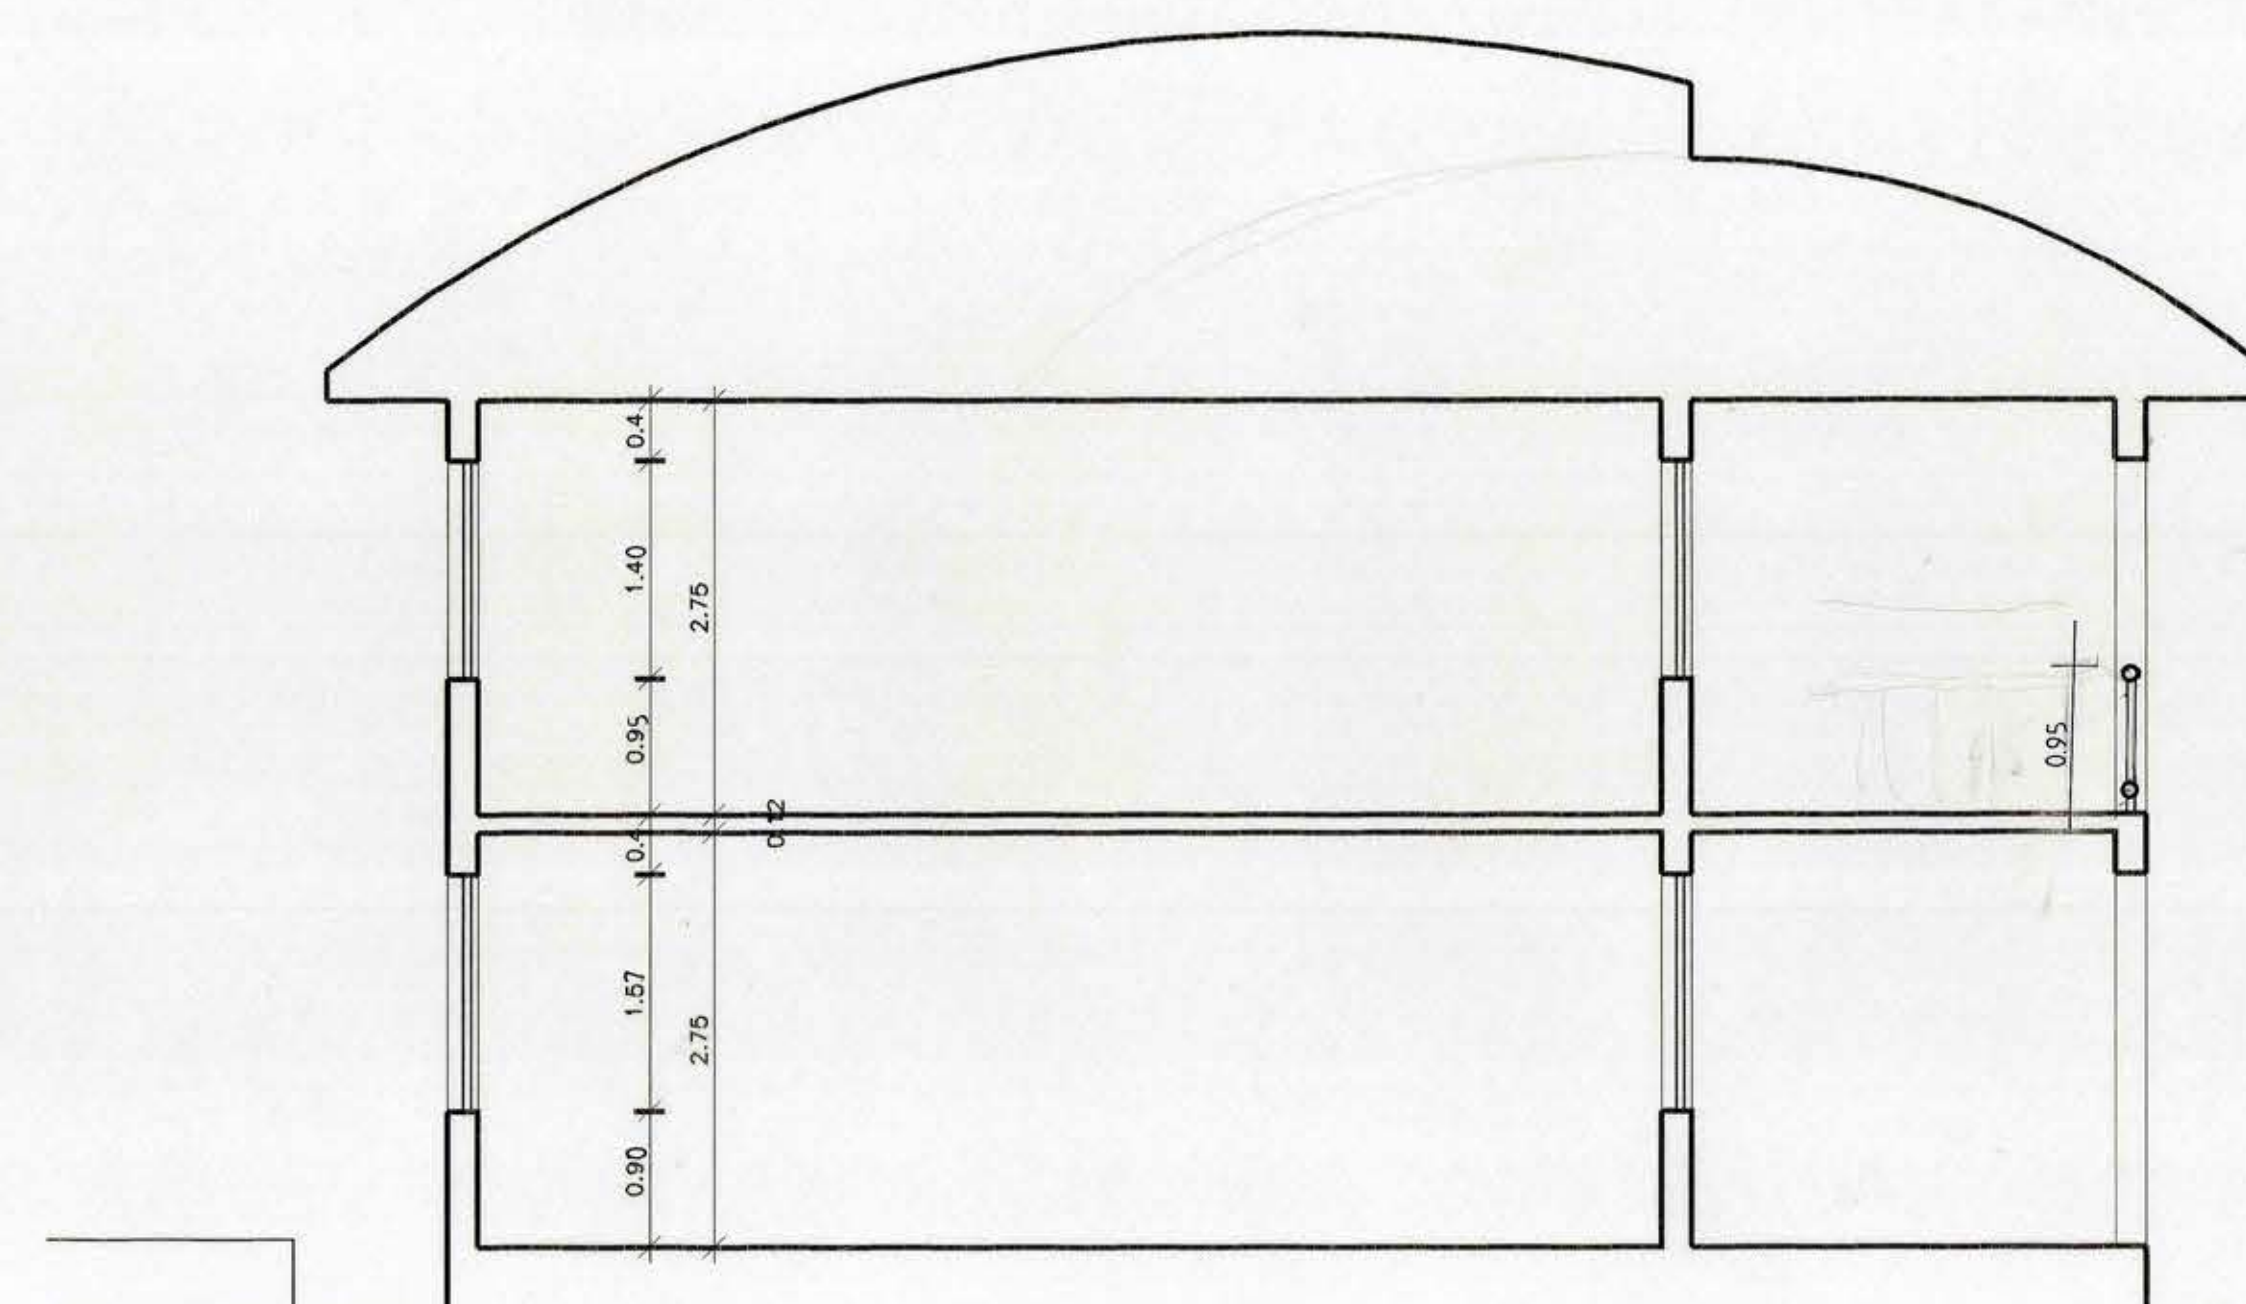

CORTE A-A
ESCALA 1:50

PROPIETARIO:		I. MUNICIPALIDAD DE LAS CABRAS	
REGION VI REGION		DIRECCION DE ARQUITECTURA	
PROVINCIA CACHAPOAL		OFICINA REGIONAL VI REGION	
COMUNA LAS CABRAS		OBRA AMPLIACION Y MEJORAMIENTO ESCUELA F-106	
ARQUITECTO REGIONAL		CONTENIDO	
OSCAR E. NOVOA VARGAS		CORTES Y ELEVACIONES	
ARGTO. JEFE U. PROYECTOS		DISEÑO	
FRANCISCO HERNANDEZ DIAZ		A.S.O.	
DIRECCION DE ARQUITECTURA MOP		FECHA	
DESARROLLADO		CLAVE	
ESCALA		FORMATO	
		SUPERFICIE	
		LAMINA N°	
		11 DE 48	
		TUBO N° 279	