


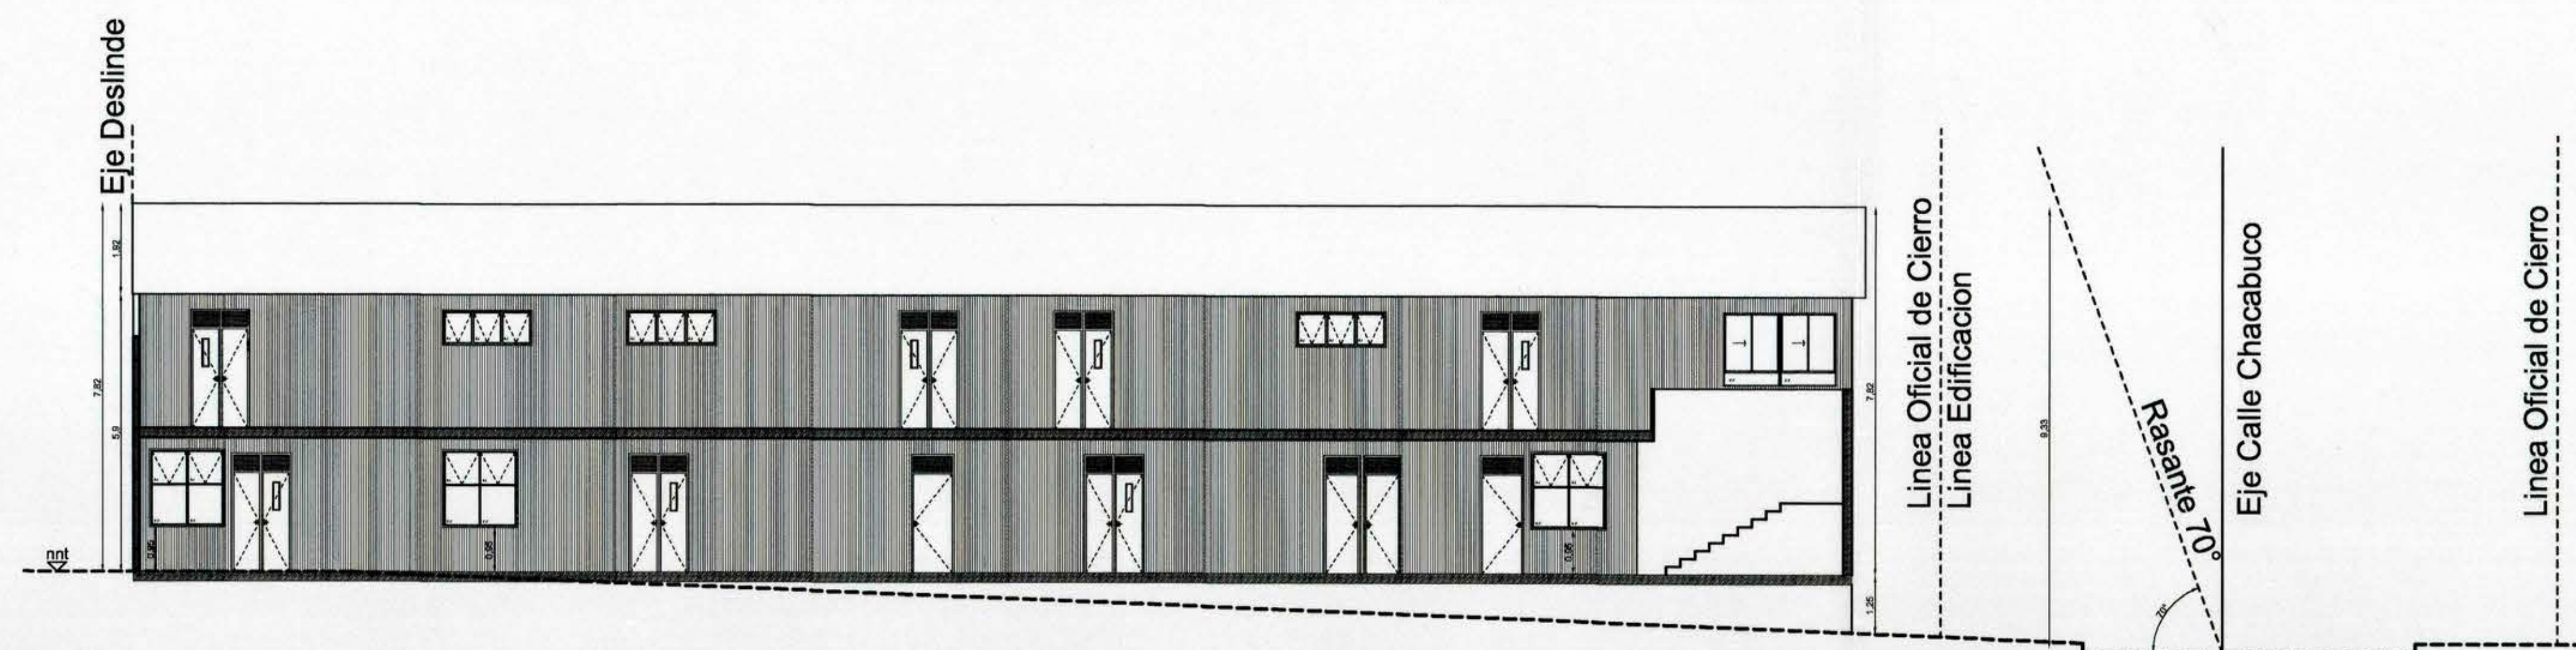


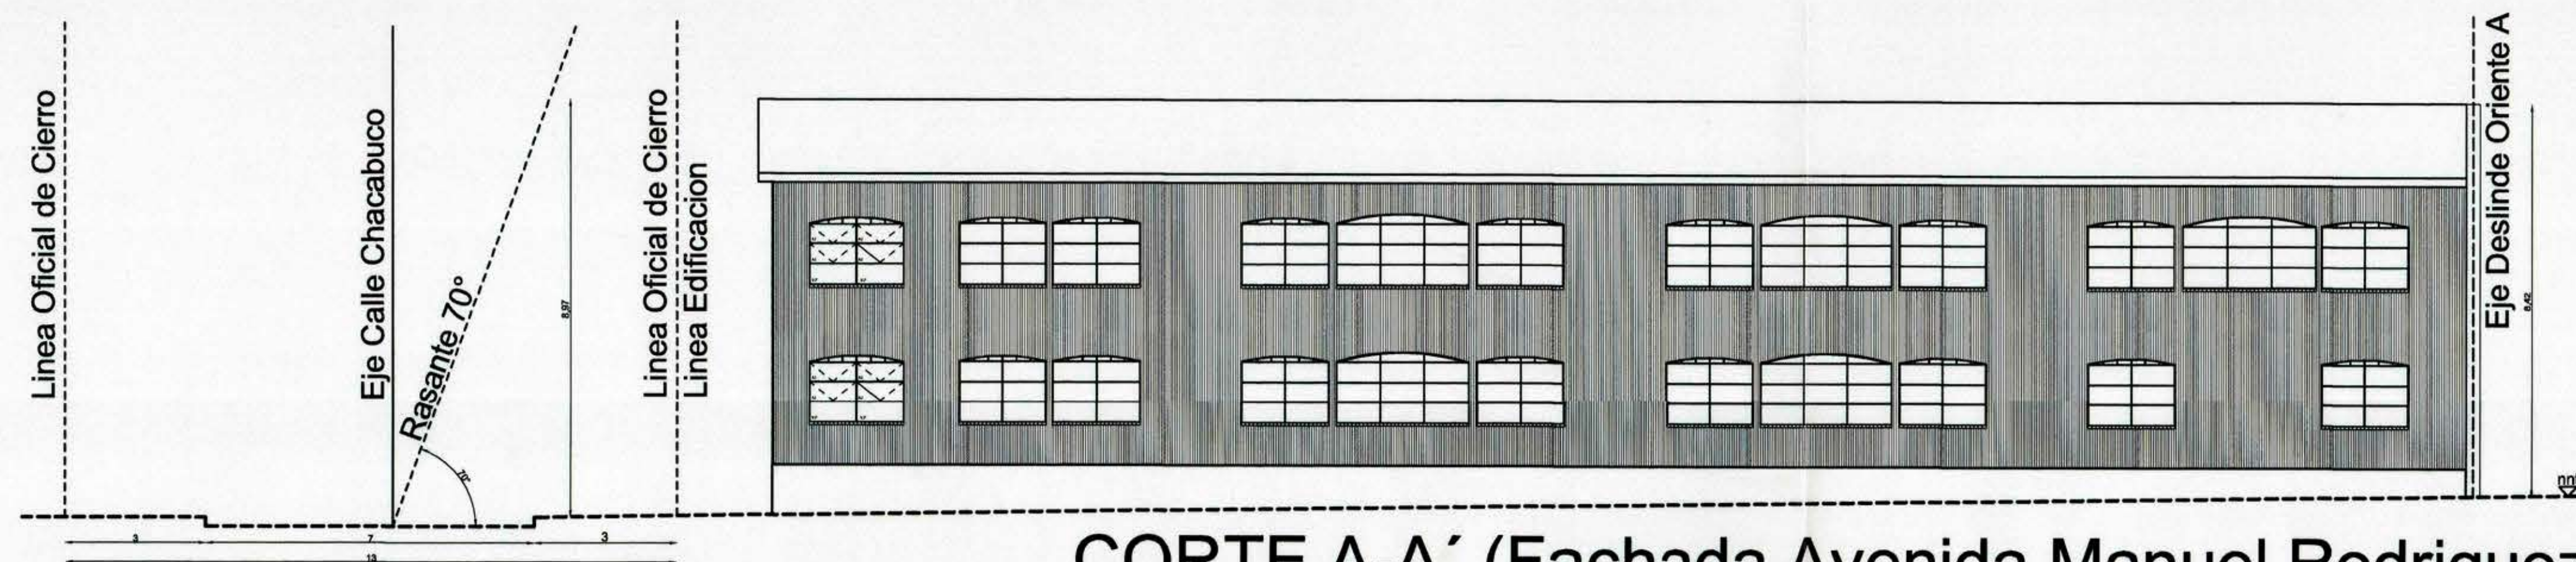


CORTE B-B' (Fachada Norte Bloque C)

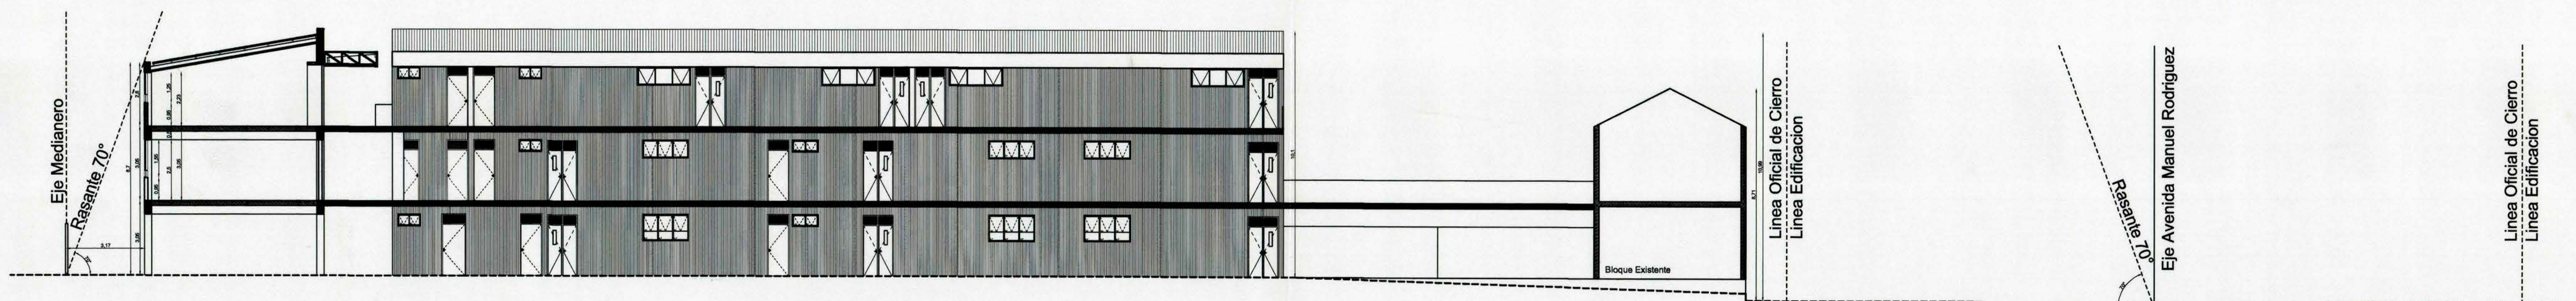

CORTE A-A' (Fachada Avenida Manuel Rodriguez)

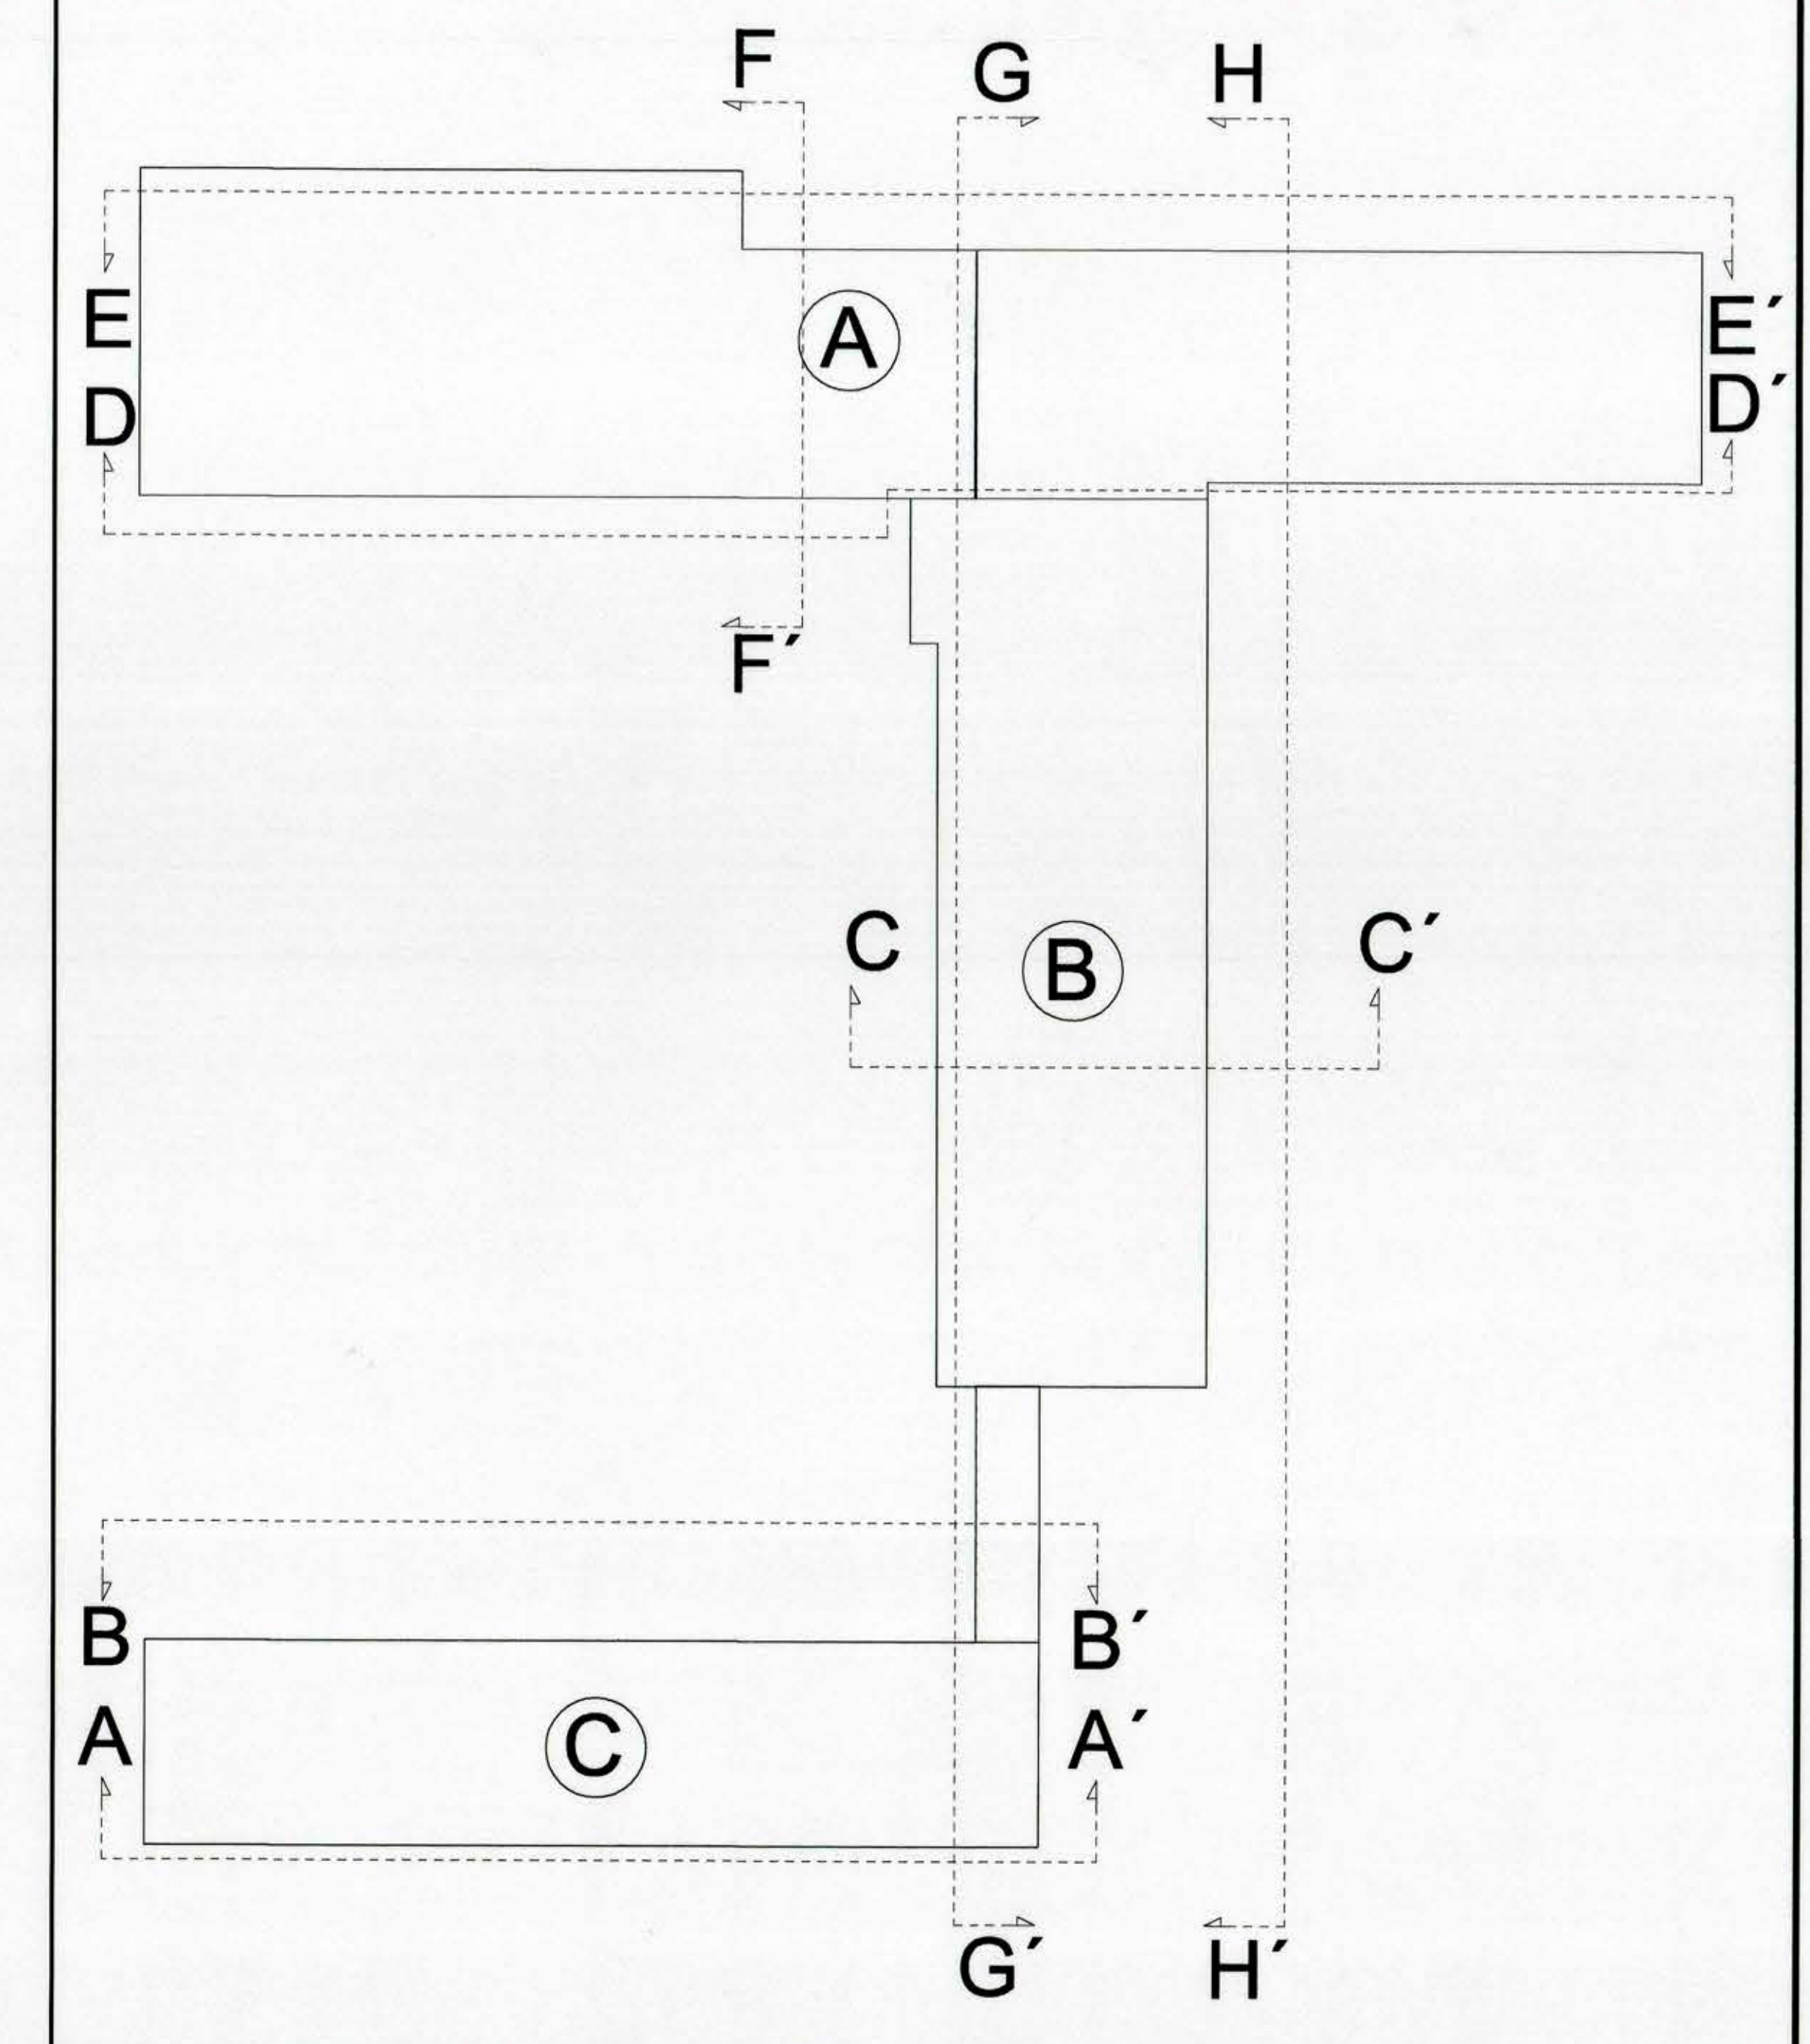

CORTE G-G' (Fachada Poniente Bloque B)

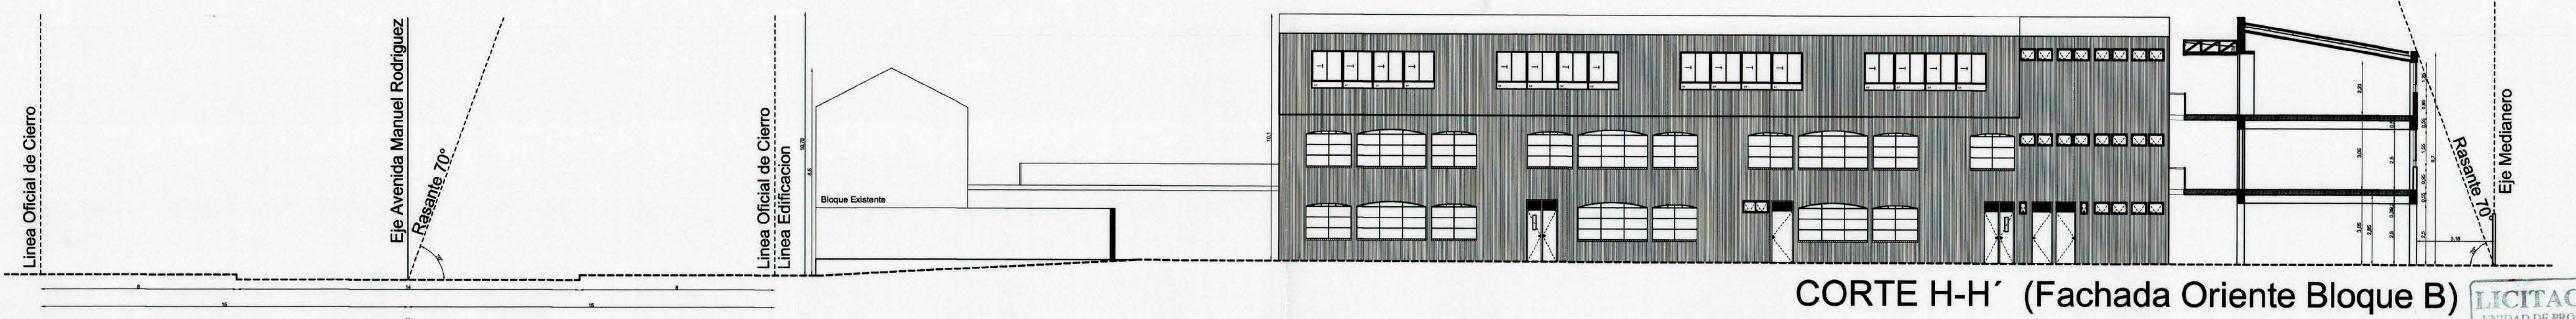

CORTE H-H' (Fachada Oriente Bloque B)

LICITACIÓN
UNIDAD DE PROYECTOS
D.A. MOP - SEXTA REGION

OCTAVO CONCURSO DE APOORTE SUPLEMENTARIO POR COSTO DE CAPITAL ADICIONAL - MINISTERIO DE EDUCACION				
ETAPA: ANTEPROYECTO				
NOMBRE LOCAL: COLEGIO ISABEL LA CATOLICA				
CONTENIDO: CORTES Y ELEVACIONES				
SITUACION: PROYECTADA				
Norte 	DATOS DEL LOCAL			Lamina N° 11 De: 21 FECHA: ABRIL 2006
	TIPO DE LOCAL: EXISTENTE	RBD: 2457 - 0		
	DIRECCION: CHACABUCO # 630	Comuna: SAN FERNANDO		
	Region: VI	Encargado de Proyecto: Sostenedor del Proyecto: Director(a):		
ESCALA: 1_100	GUILLERMO MORENO Arquitecto	CORPORACION MUNICIPAL DE SAN FERNANDO	MARCIA PALMA G.	