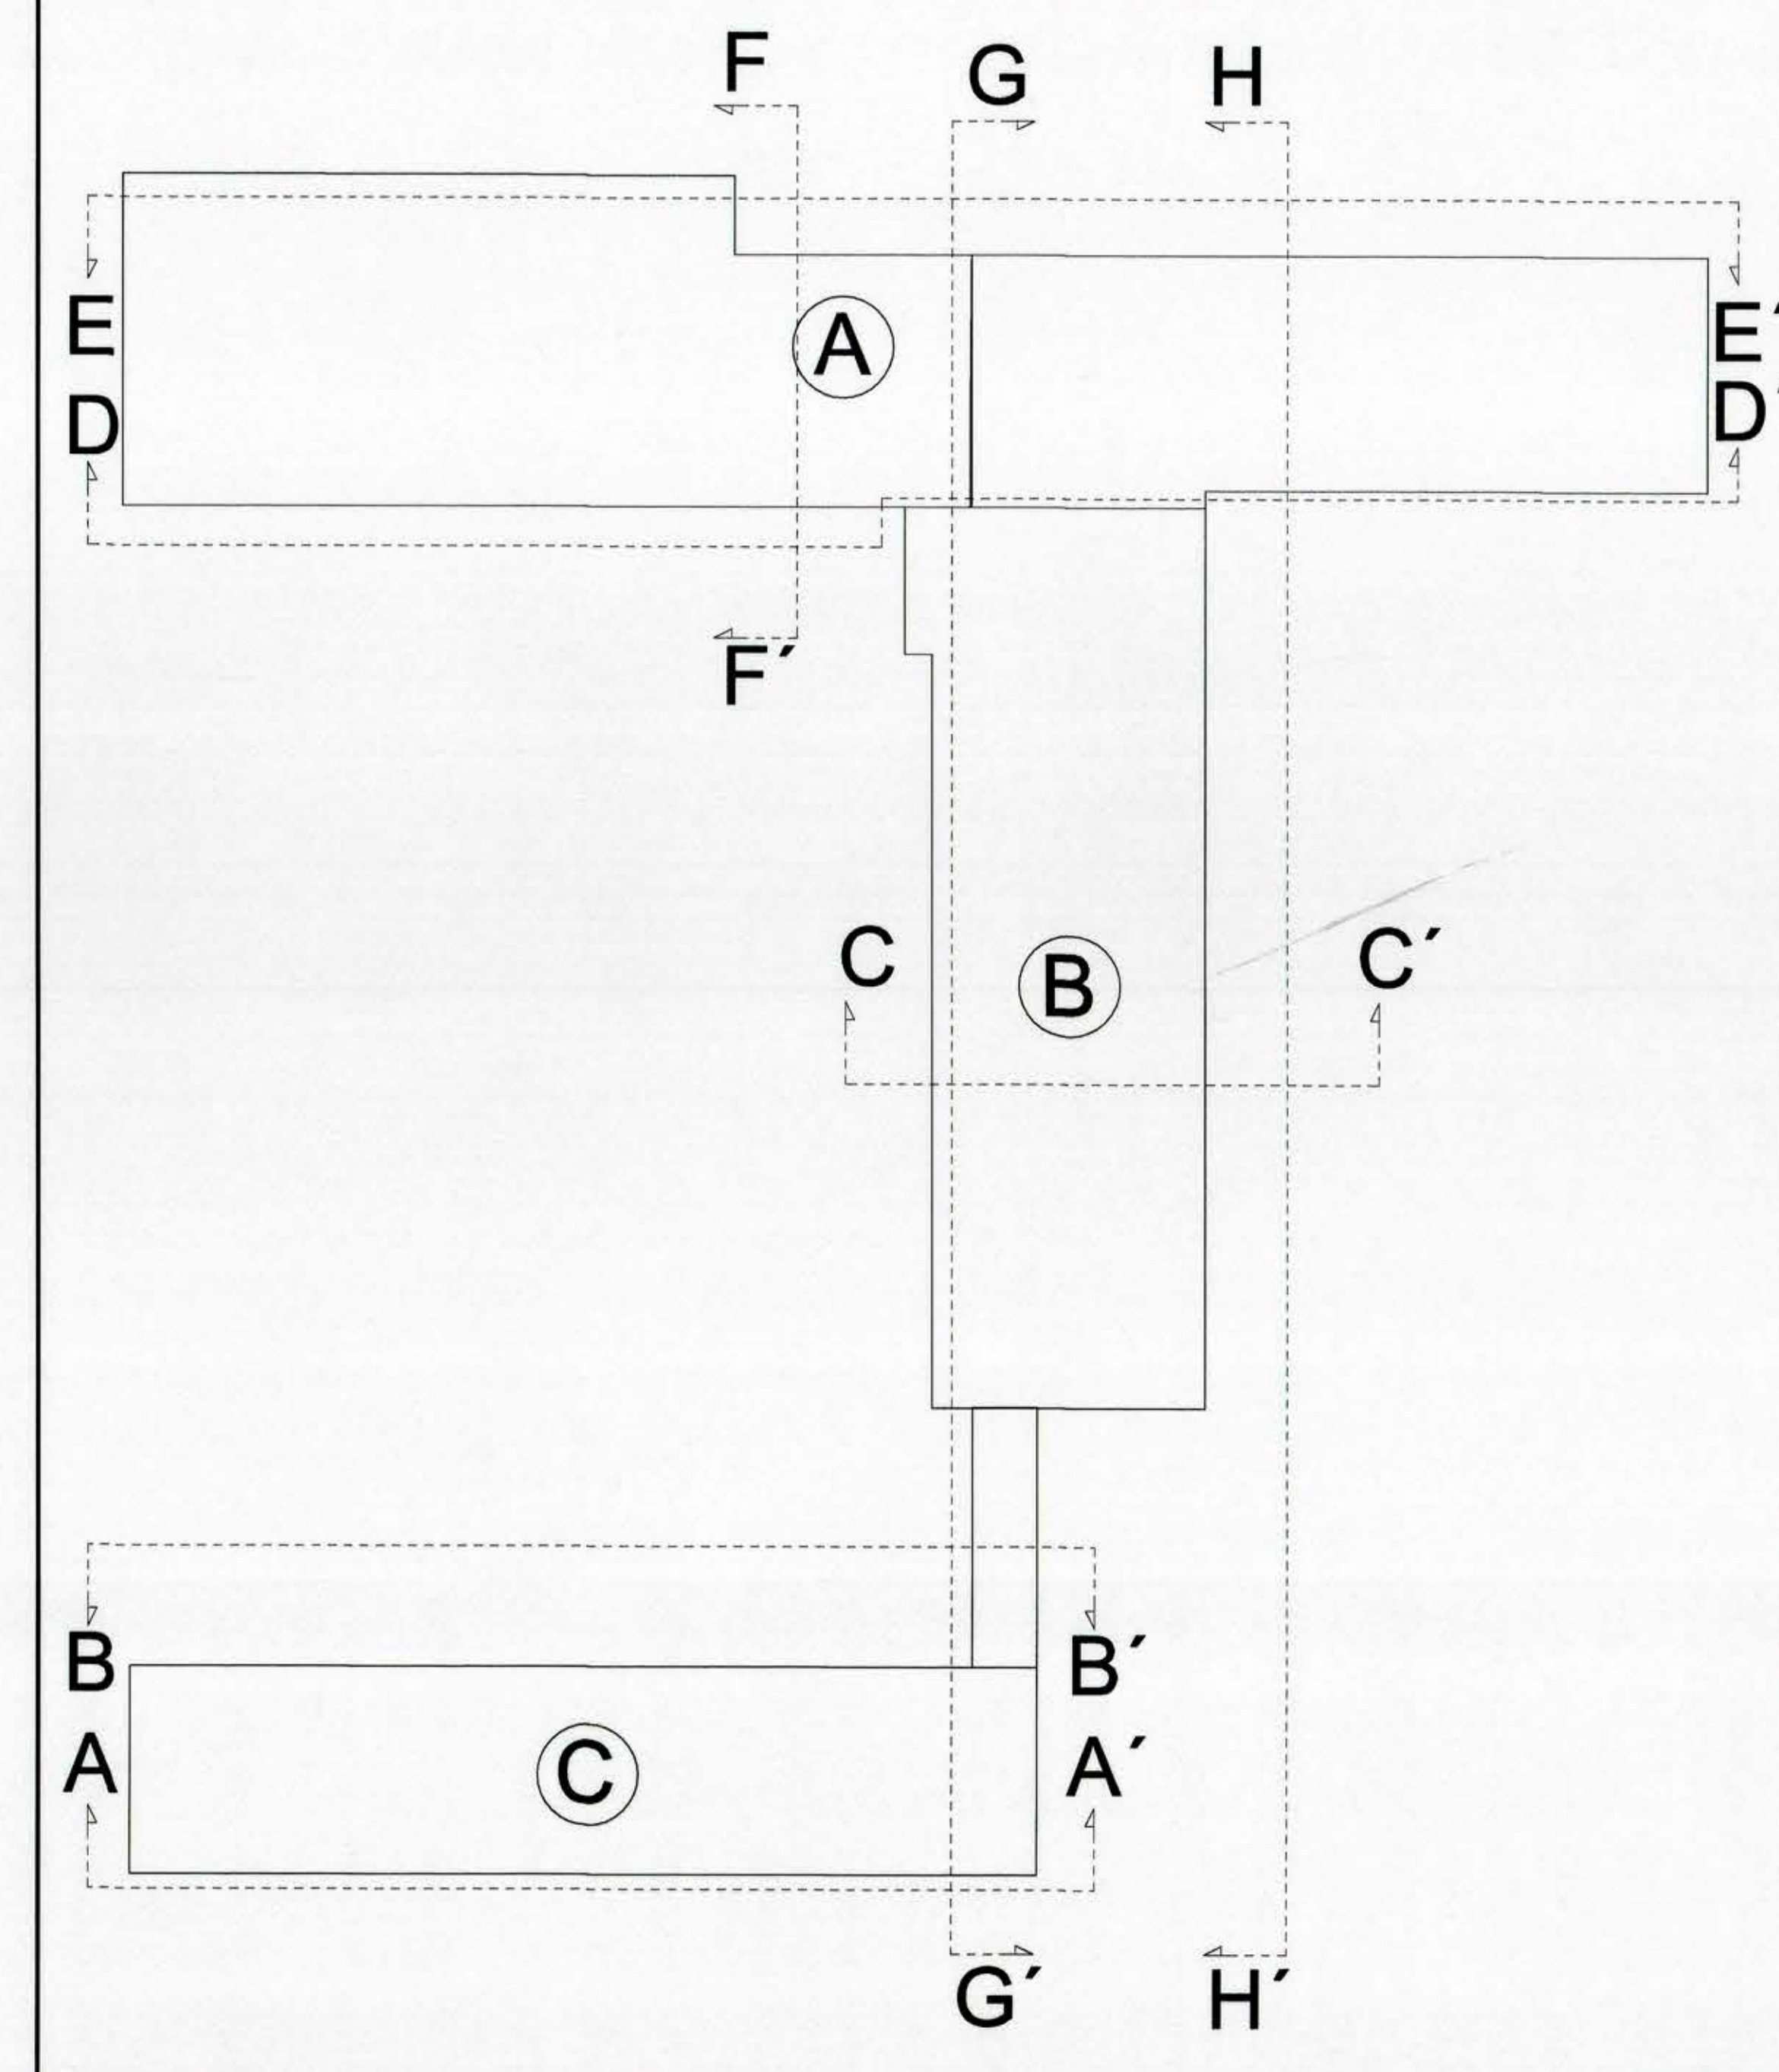
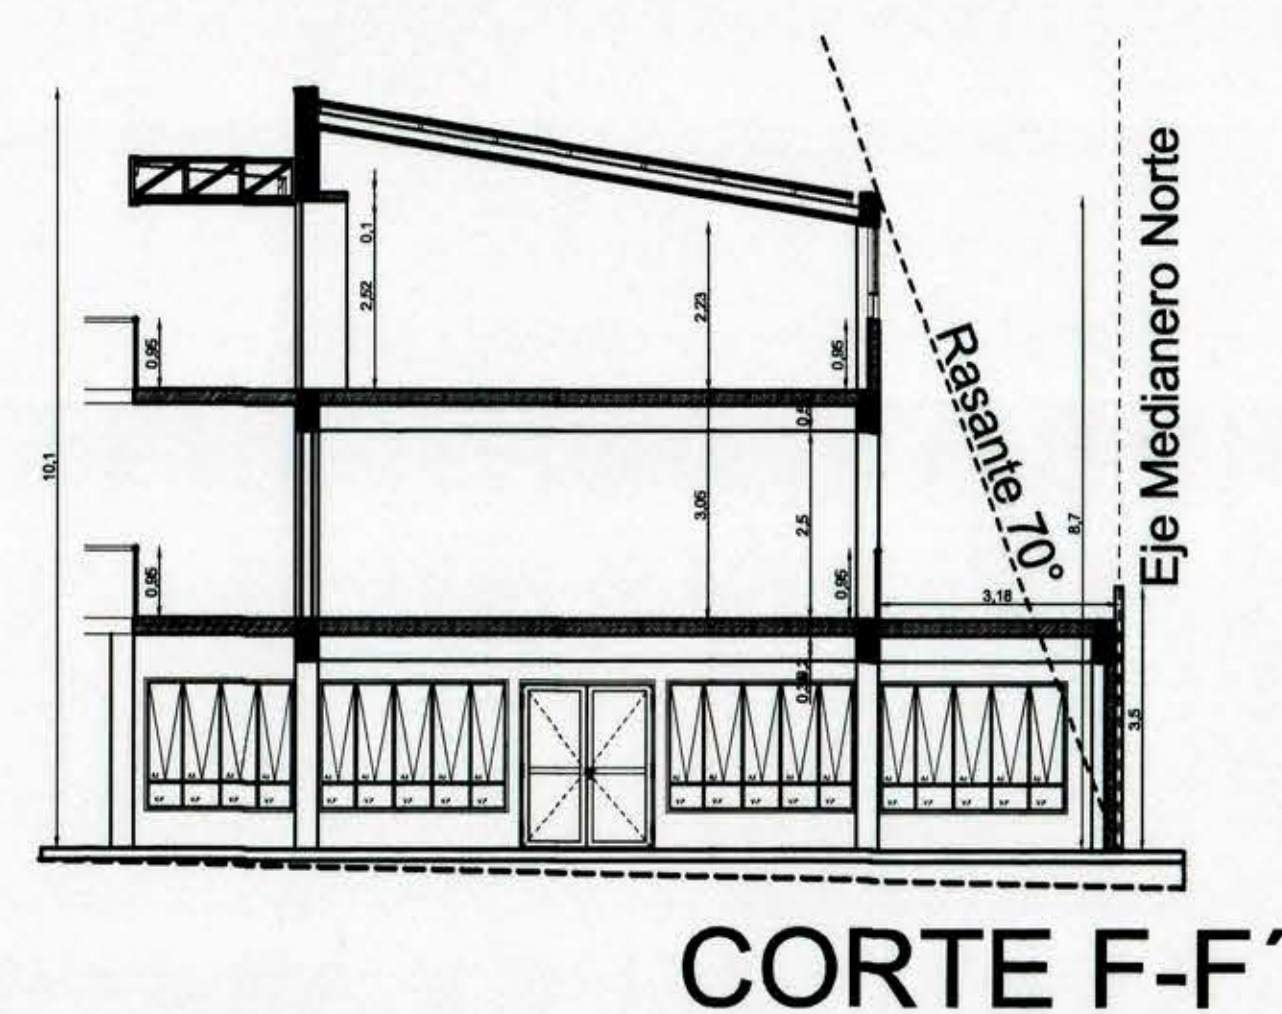
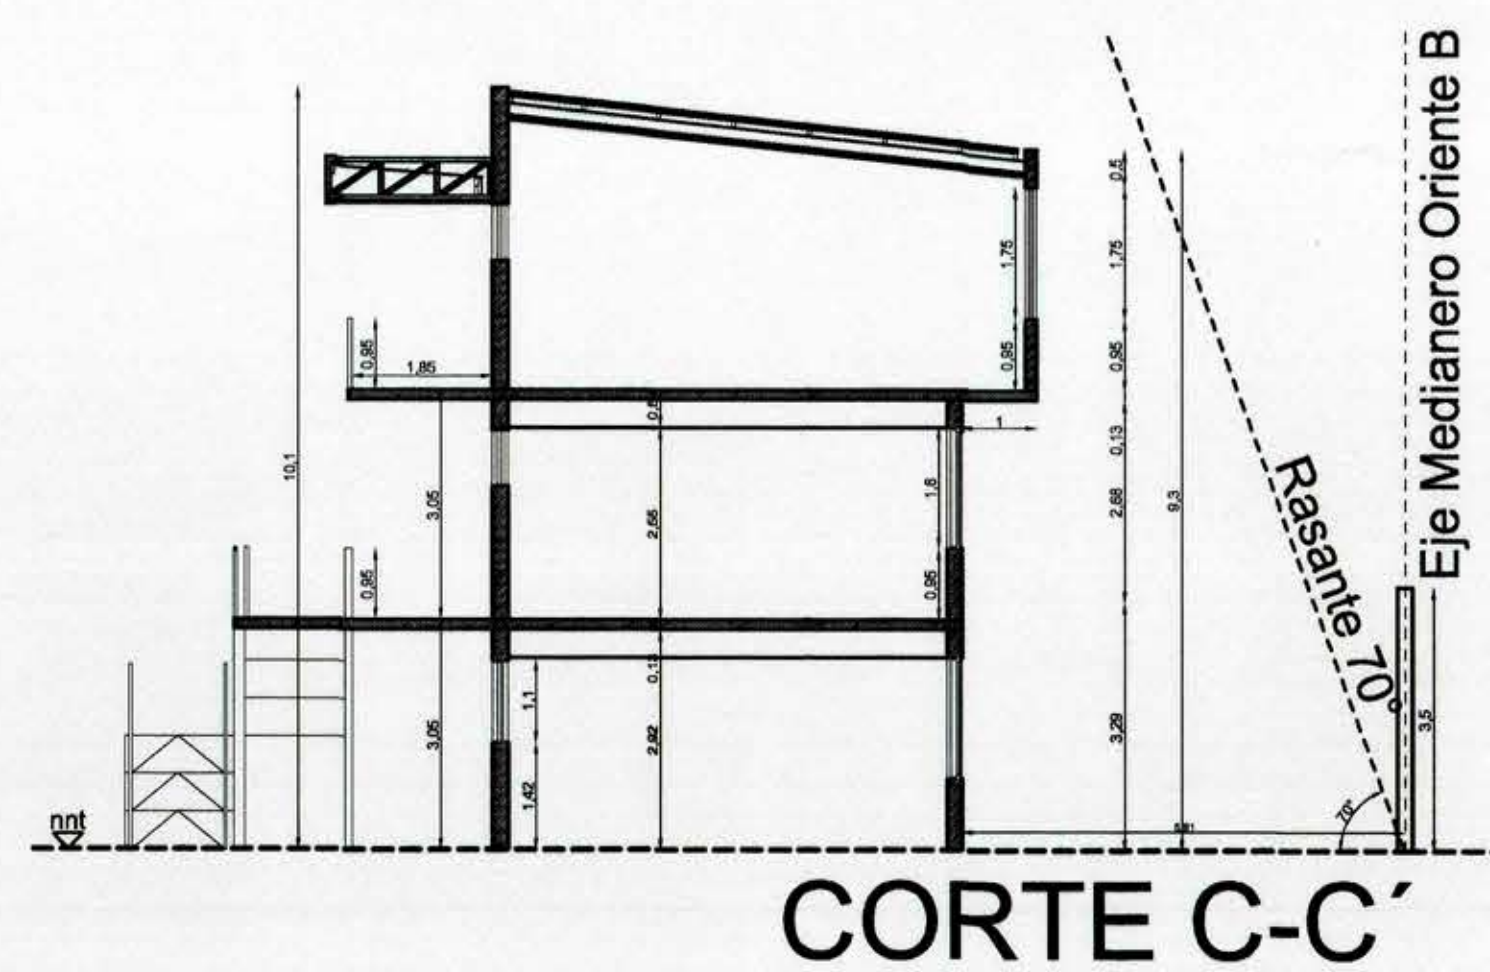


EXCITACIÓN
UNIDAD DE PROYECTOS
D.A.MOP - SEXTA REGION

OCTAVO CONCURSO DE APOORTE SUPLEMENTARIO POR COSTO DE
CAPITAL ADICIONAL - MINISTERIO DE EDUCACION

ETAPA: ANTEPROYECTO

NOMBRE LOCAL: COLEGIO ISABEL LA CATOLICA

CONTENIDO: CORTES Y ELEVACIONES

SITUACION: PROYECTADA

Norte  ESCALA: 1 _ 100	DATOS DEL LOCAL			Lamina N°
	TIPO DE LOCAL: EXISTENTE		RBD: 2457 - 0	1 De: 21 FECHA: ABRIL 2006
	DIRECCION: CHACABUCO # 630			
	Region: VI	Comuna:		
	LIBERTADOR BERNARDO O'HIGGINS	SAN FERNANDO		
	Encargado de Proyecto	Sostenedor del Proyecto	Director(a)	
	GUILLERMO MORENO Arquitecto	CORPORACION MUNICIPAL DE SAN FERNANDO	MARCIA PALMA G.	