


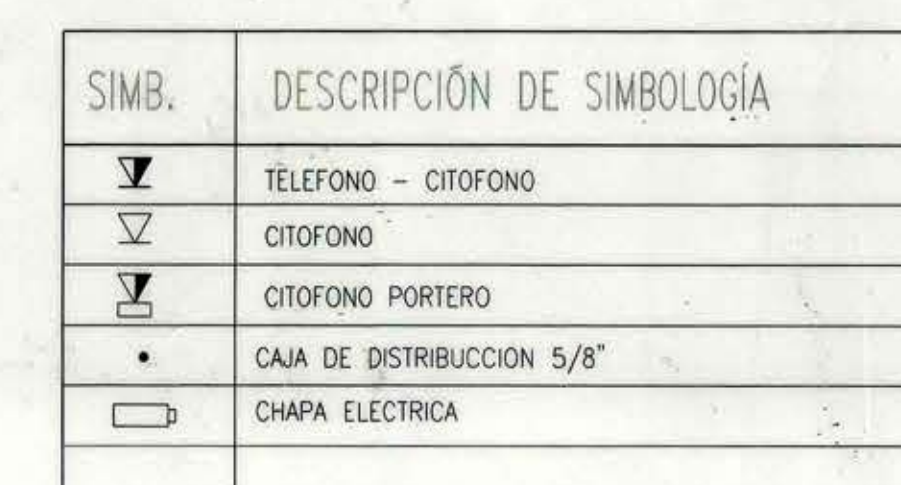


Diagrama de un perfil de aluminio DLP 150x50 Legrand. El perfil tiene un tabique Legrand (ref: 104 72) que se inserta en el interior. En la parte superior del perfil, hay un conector RJ45 (ref: 104 32+2x105 21) y un conector RJ11 (ref: Por especialista). El conector RJ45 está etiquetado como "Por especialista" y el conector RJ11 como "Por especialista".

DISPOSICION DE CONECTOR EN DLP LEGRAND SIN ESCALA

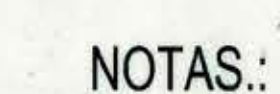

.-ESTOS PLANOS SE COMPLEMENTAN CON LAS ESPECIFICACIONES TECNICAS ELECTRICAS.

- 1.-TODOS LOS ARTEFACTOS INDICADOS EN SIMBOLOGIA MODELO Y MARCA ESTAN SUJETOS A LA APROBACION DEL ARQUITECTO Y/O PROPIETARIO.
- 2.-TODA INSTALACION,RECORDIRO Y CANALIZACION EN GENERAL SE DEBERA EJECUTAR Y COORDINAR EN TERRENO CON LA EMPRESA CONSTRUCTORA Y CON LOS ESPECIALISTAS CORRESPONDIENTES.

CONTENIDO	UBICACION		INGENIERIA ELECTRICA ASOCIADOS (PROYECTOS ELECTRICOS)		AROTO, DIR. REGIONAL ALBERTO ANGUIA MEDEL		PROPIETARIO: COMUNIDAD DE REQUINOA		OBSERVACIONES :	
			PROYECTO INSTALACION ELECTRICA AMPLIACION ESCUELA CAMPO LINDO EL ABRA C-217 CORRIENTES DEBILES		RUT: 69.081.300 - 9 DIBUJO :		RUT: 69.081.300 - 9 DIBUJO :			
PLANO: IE-P1203-09-2006			DIRECCION: AVDA. EL ABRA S/N° COMUNA : REQUINOA SEXTA REGION		LAM.: 1/1 FECHA: SEPTIEMBRE 2006 ESC./1:50 REVISOR: DAVID GORELLO RIOS REVISION		AROTO, INSPECCION FISCAL DE DISEÑO: FRANCISCO HERNANDEZ DIAZ		LAMINA CLAVE : IE	
			PROPIETARIO:		JUAN PABLO ARATO ARQUITECTO PROYECTISTA		AROTO, CONSULTOR JUAN PABLO ARATO MUÑOZ		FECHA : DICIEMBRE 2006 FORMATO : 0,831 x 1,149 ESCALA : 1 / 100	
			I. MUNICIPALIDAD DE REQUINOA RUT: 69.081.300-9		E. DAVID GORELLO RIOS RUT: REC-0° 64232024-1 E. JUAN PABLO ARATO RUT: 110° 28.873.4094		PROYECTISTA ELECTRICO DAVID GORELLO RIOS		LAMINA 1 de 1	