


- MODULO 1 : MEJORAMIENTO 2° ETAPA  
 MODULO 2 : AMPLIACION Y MEJORAMIENTO 1° ETAPA  
 MODULO 3 : AMPLIACION 1° ETAPA  
 MODULO 4 : MEJORAMIENTO 2° ETAPA  
 MODULO 5 : AMPLIACION 1° ETAPA

**PLANTA GENERAL**  
 ESCALA 1:100

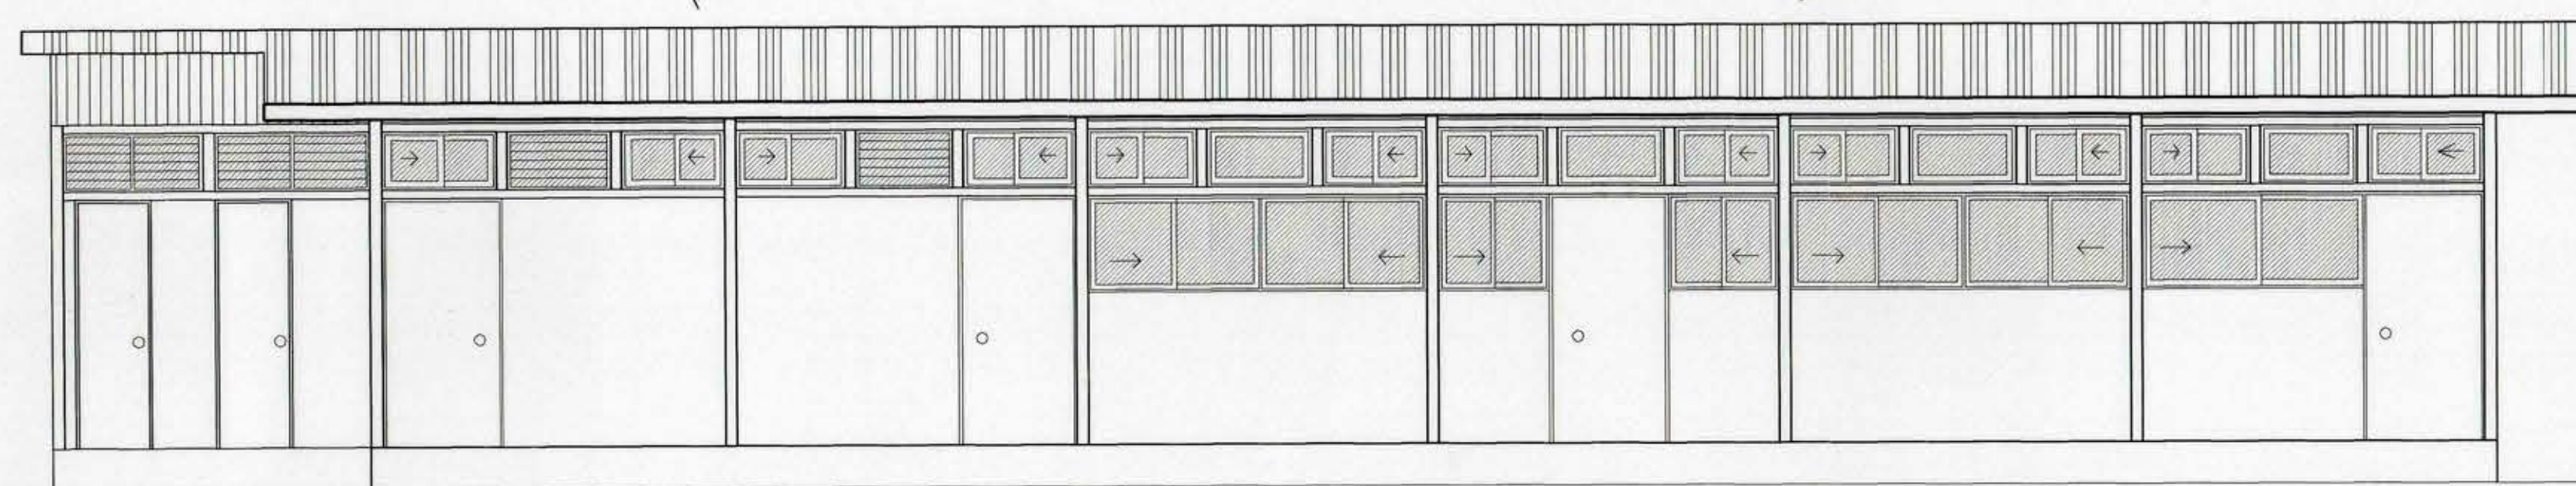

**ELEVACION SUR MODULO 1**  
 ESCALA 1:50

PROPIETARIO : I. MUNICIPALIDAD DE MOSTAZAL	
<b>MOP</b>	
REGION VI REGION	OBRA AMPLIACION COLEGIO CAMINO REAL
PROVINCIA CACHAPOAL	CONTENIDO PLANTA GENERAL
COMUNA SAN FCO DE MOSTAZAL	DIBUJO M.F.M.U.
ARQUITECTO REGIONAL	ARGO. JEFE U. PROYECTOS
OSCAR E. NOVOA VARGAS	FRANCISCO HERNANDEZ DIAZ
FECHA MAYO 2003	FORMATO 0.75 x 1.10
CLAVE A	SUPERFICIE 359.43 m2
ARQUITECTO PATROCINANTE	DIRECCION DE ARQUITECTURA MOP
	DESARROLLO
	M. FRANCISCA MARTINEZ URREJOA
ESCALA 1:100	TUBO N. 387
	2 DE 14
<b>LICITACION</b> UNIDAD DE PROYECTOS D.A.MOP - SEXTA REGION	

OPF 311