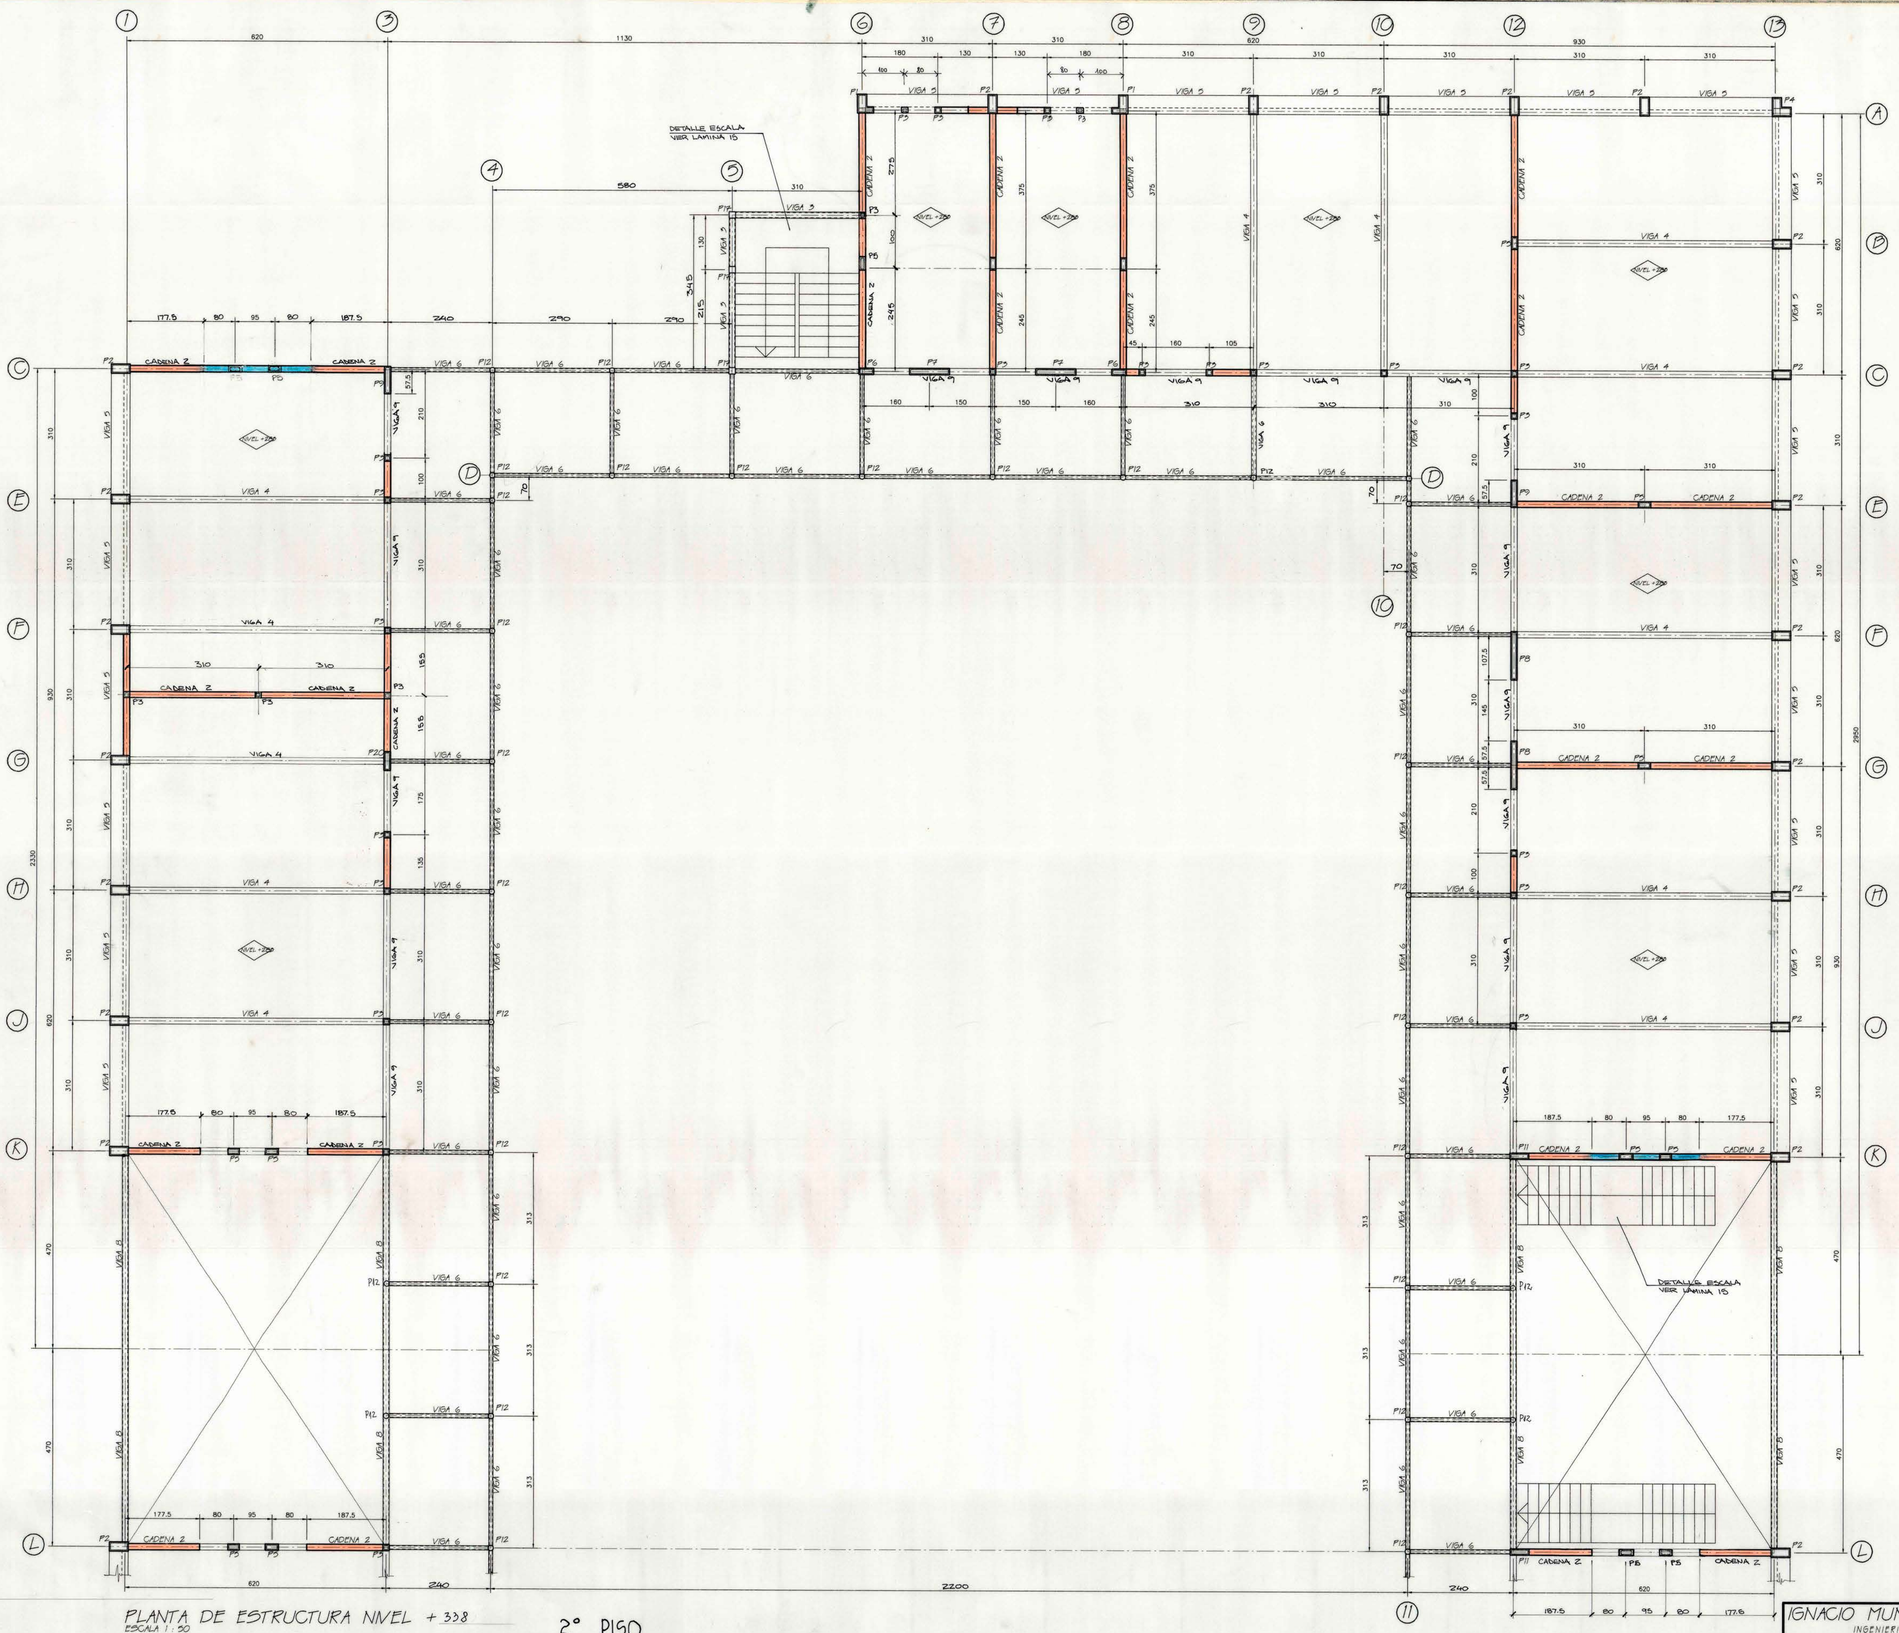

PLANTA DE ESTRUCTURA NIVEL + 3.38
ESCALA 1 : 50

2° PISO

IGNACIO MUÑOZ MANCISIDOR INGENIERIA ESTRUCTURAL INDEPENDENCIA 440, PISO 14, PONO 2260M, RANCAGUA	PROPIETARIO	UBICACION CAMINO A OTA. DE TILCOCO RENGO	LAMINA No. 5
	FIRMA DE INGENIERO	COMUNA RENGO	
CONTENIDO PLANTA DE ESTRUCTURA NIVEL + 330	PROYECTO REPOSICION ESCUELA F-197 ESMERALDA		
OBSERVACIONES COTAS DADAS EN [cm] PARA ELEMENTOS METALICOS COTAS DADAS EN [mm]	CALCULO ALEJANDRO CORNEJO M.	REVISO IGNACIO MUÑOZ MANCISIDOR	
	DIBUJO ROBERTO TORO MARDONES	FECHA DICIEMBRE DE 1997	ESCALA INDICADAS