




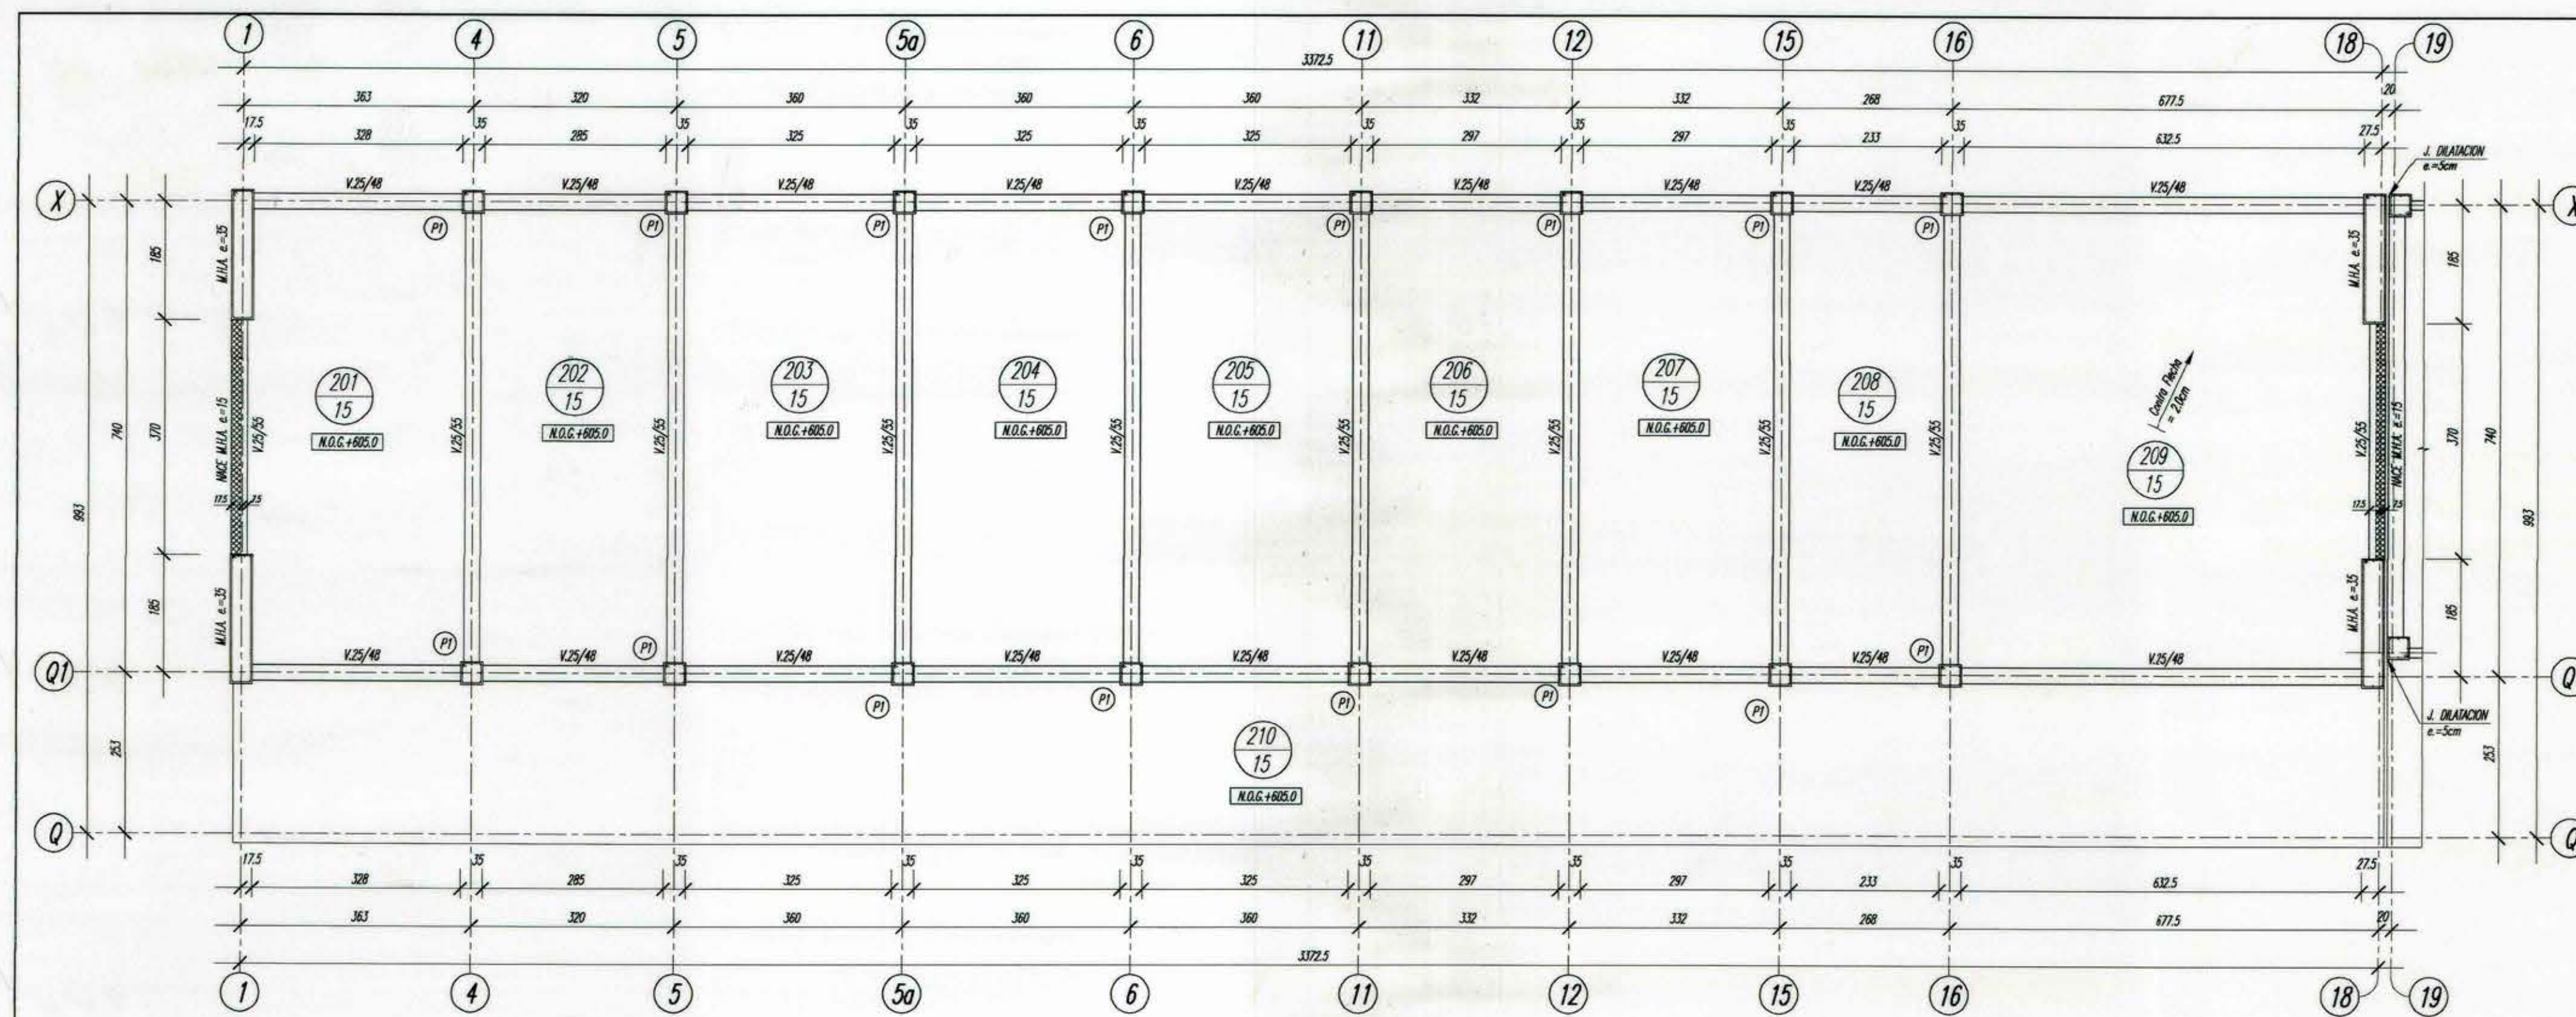


PLANTA DE ESTRUCTURA CIELO 2° PISO MÓDULO A1
ESC. 1:75

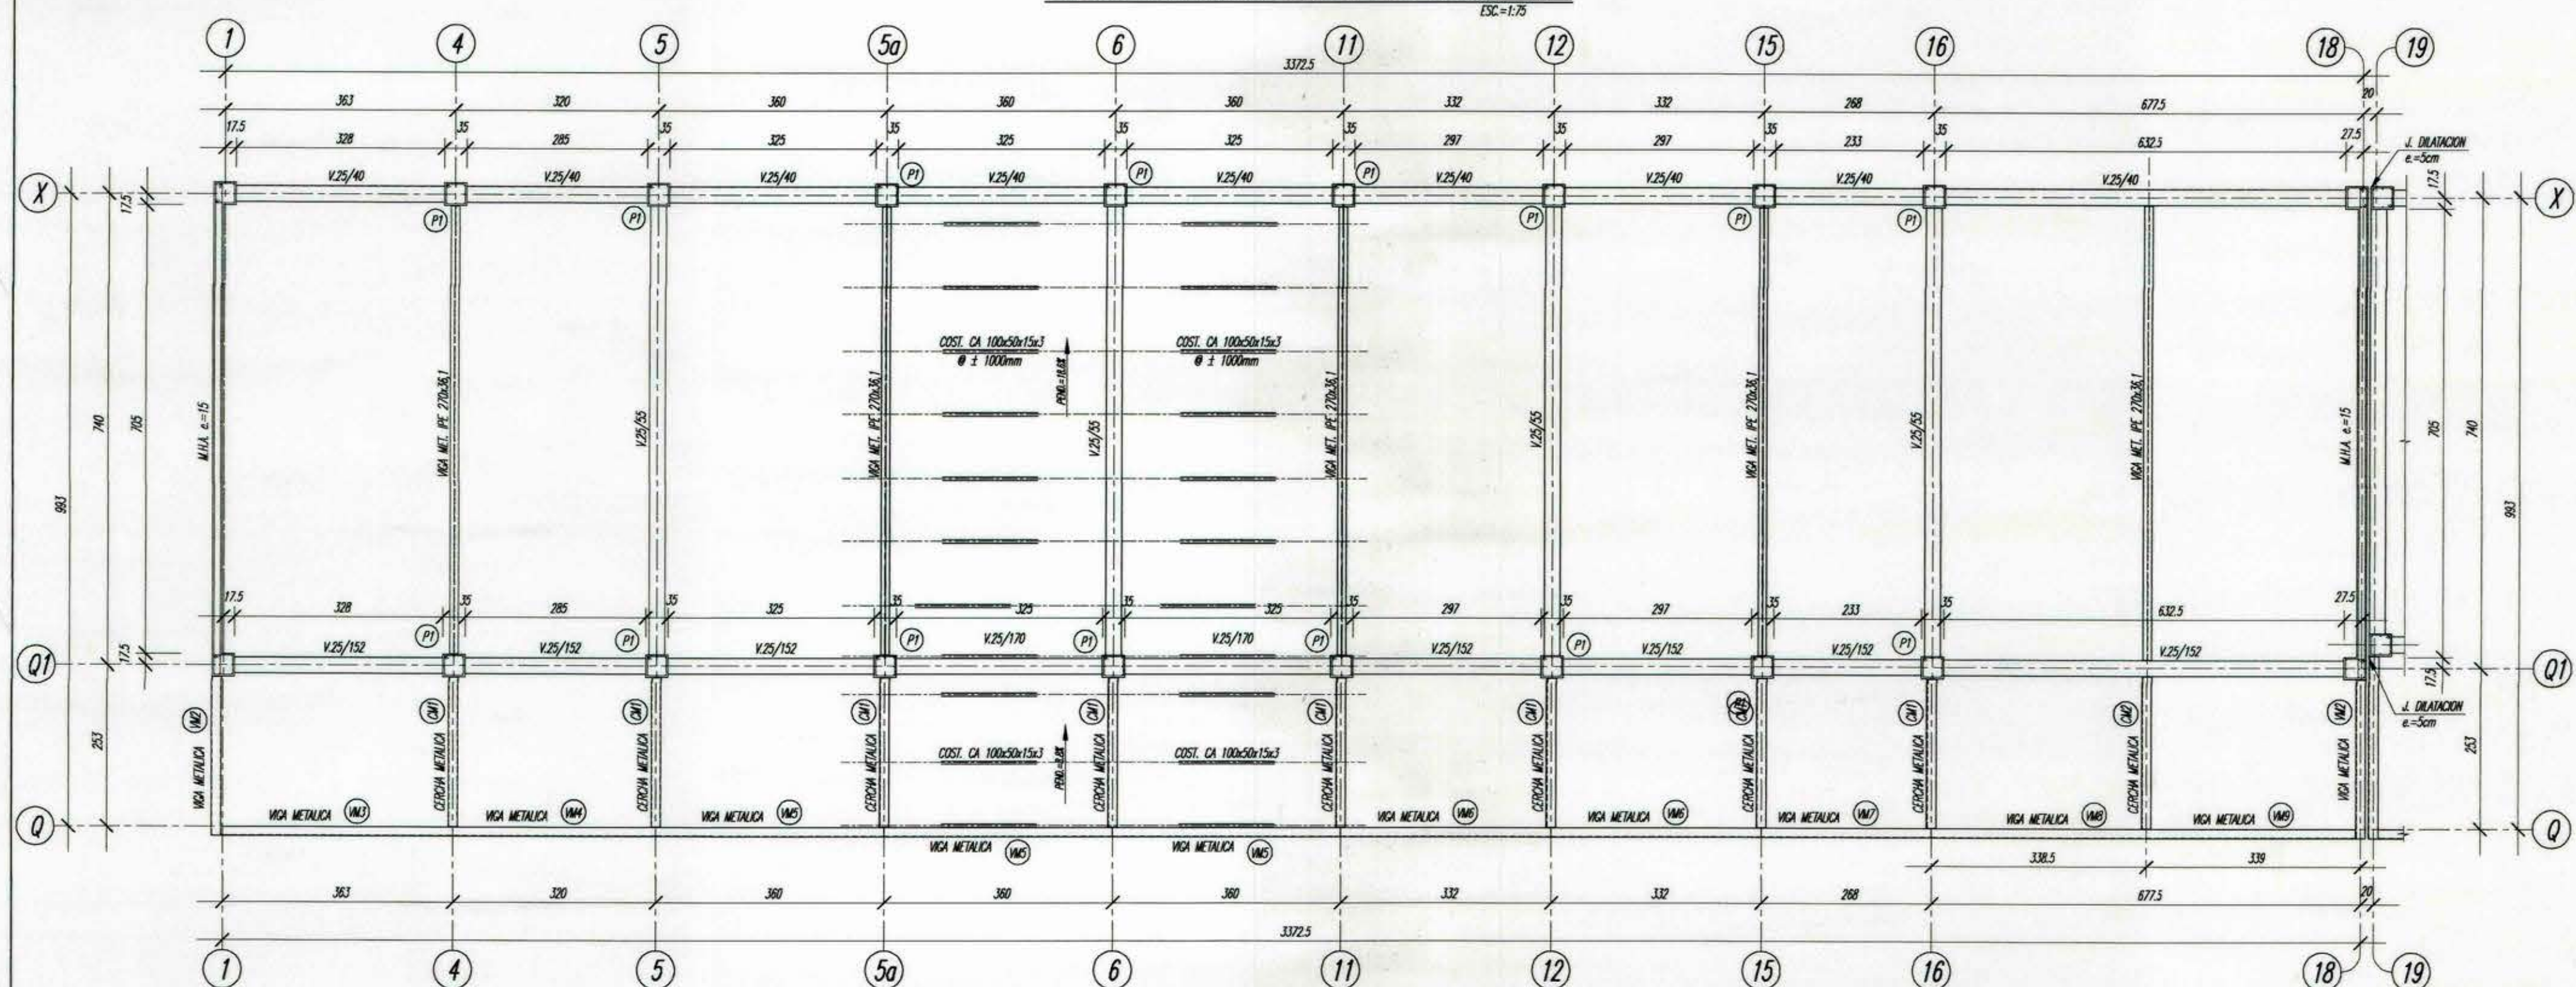

PLANTA DE ESTRUCTURA CIELO 3° PISO MÓDULO A1
ESC. 1:75

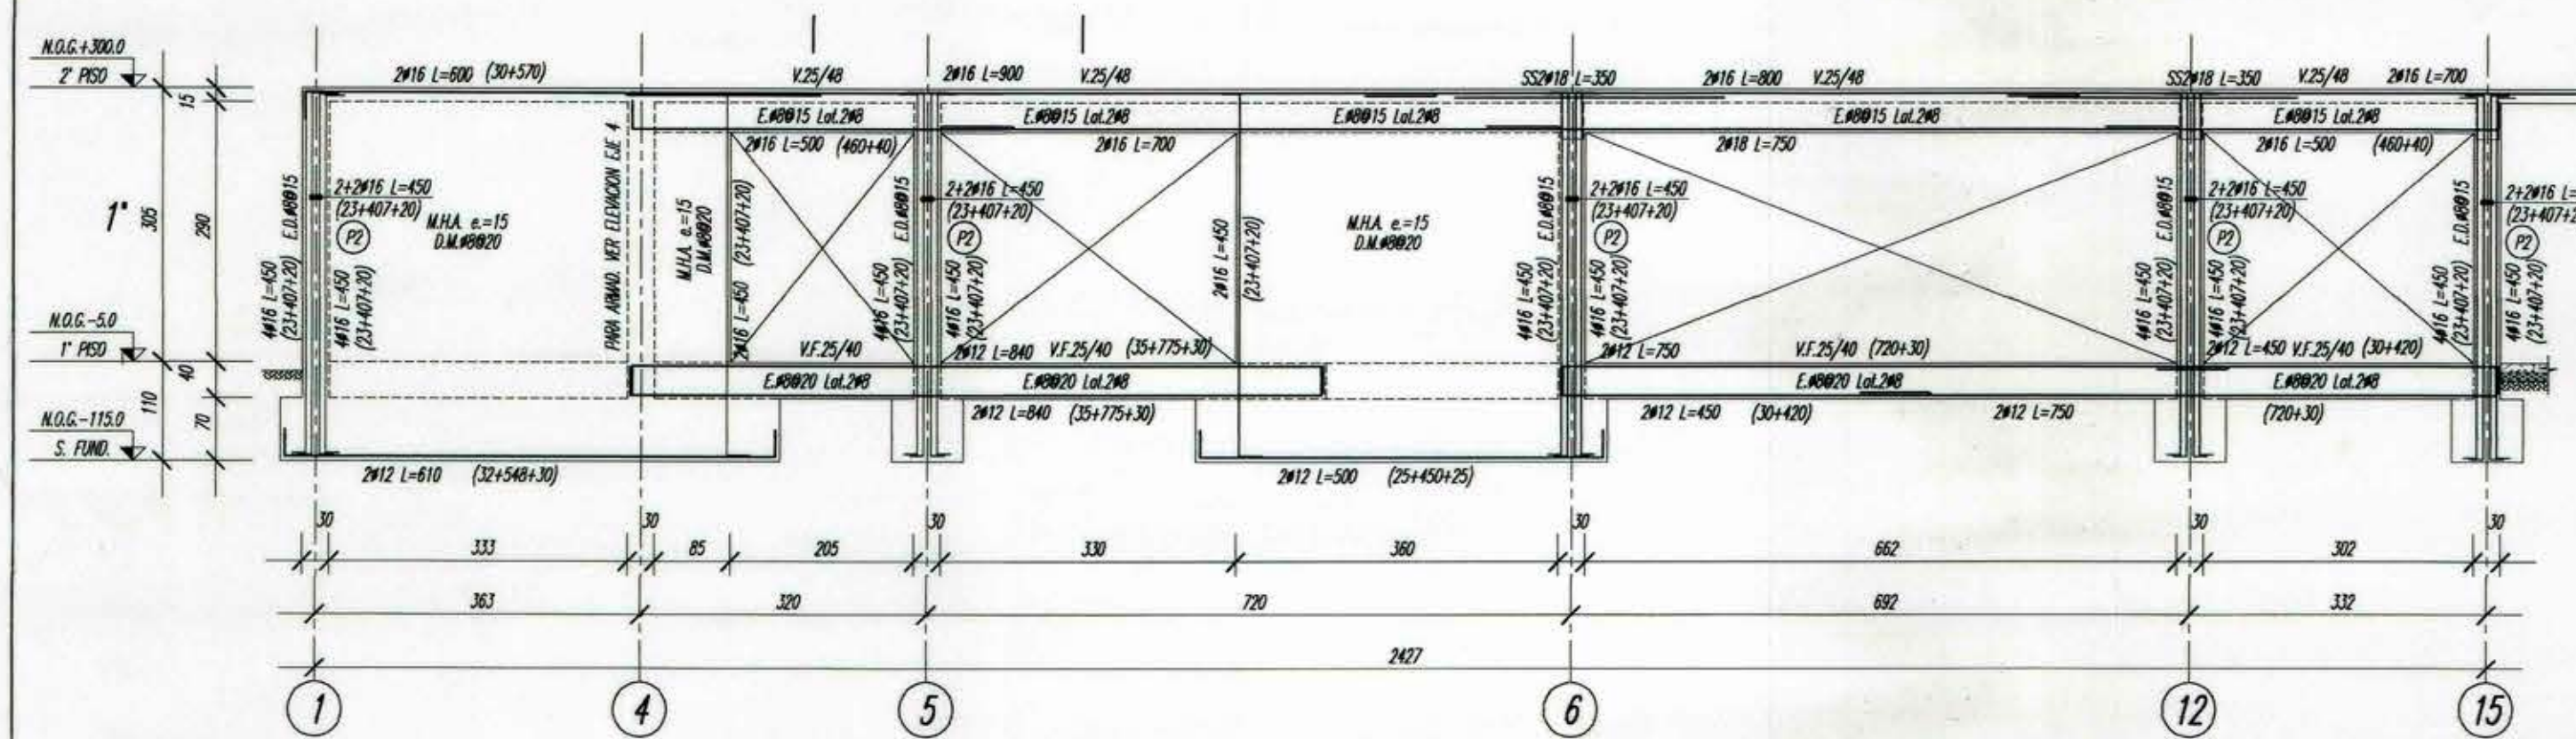


ELEVACION LINEA 0
ESC. 1:75

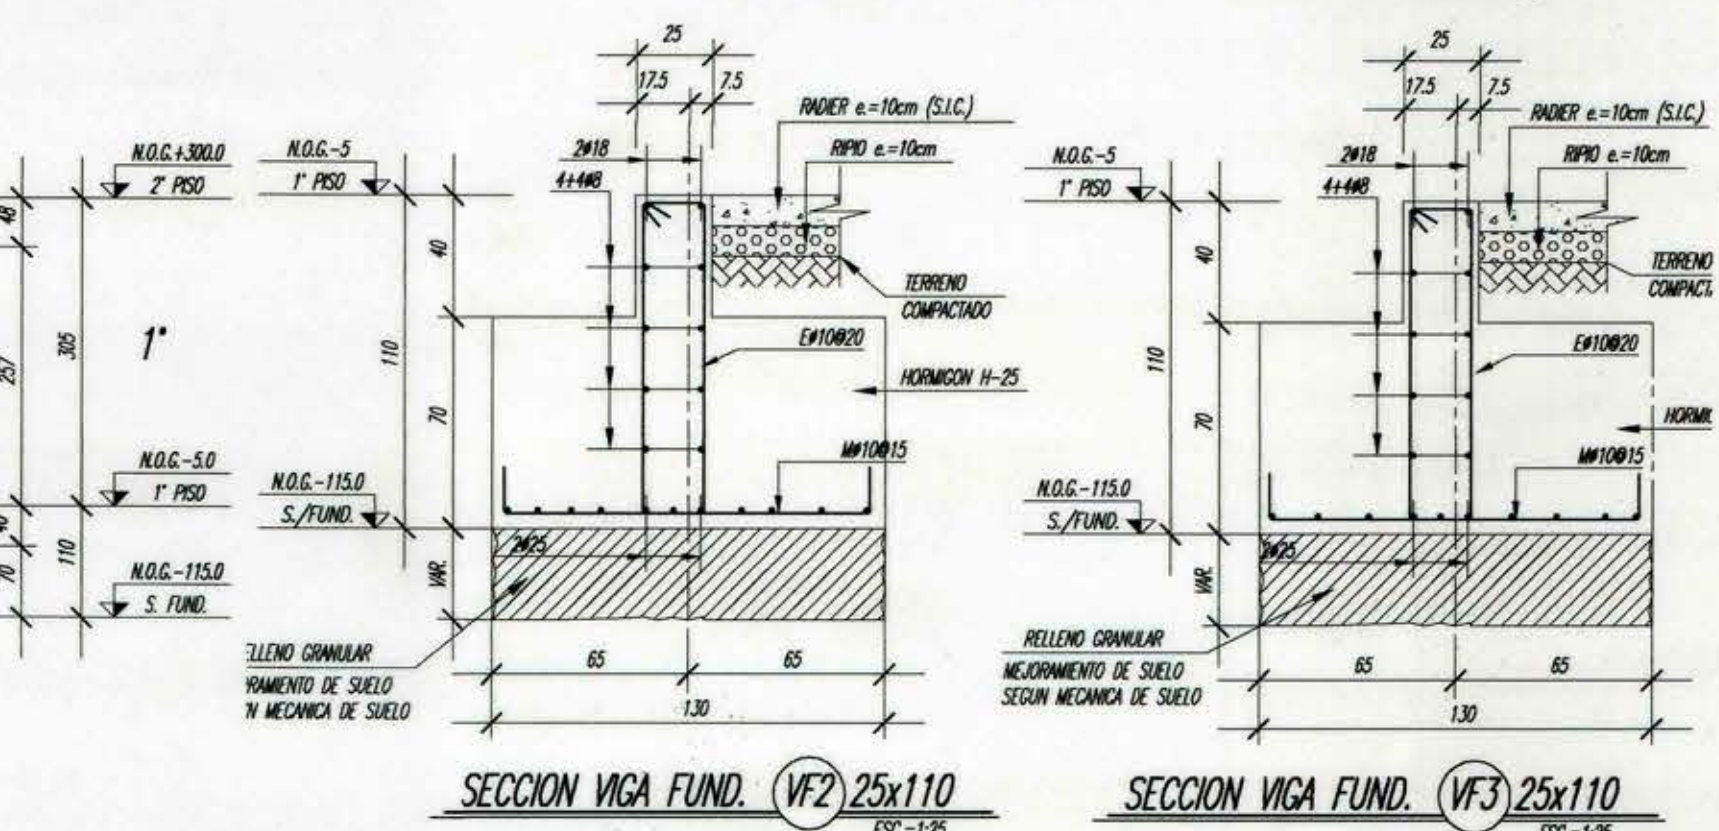


SECCION VIGA FUND. (V2) 25x110
ESC. 1:25


SECCION VIGA FUND. (V3) 25x110
ESC. 1:25

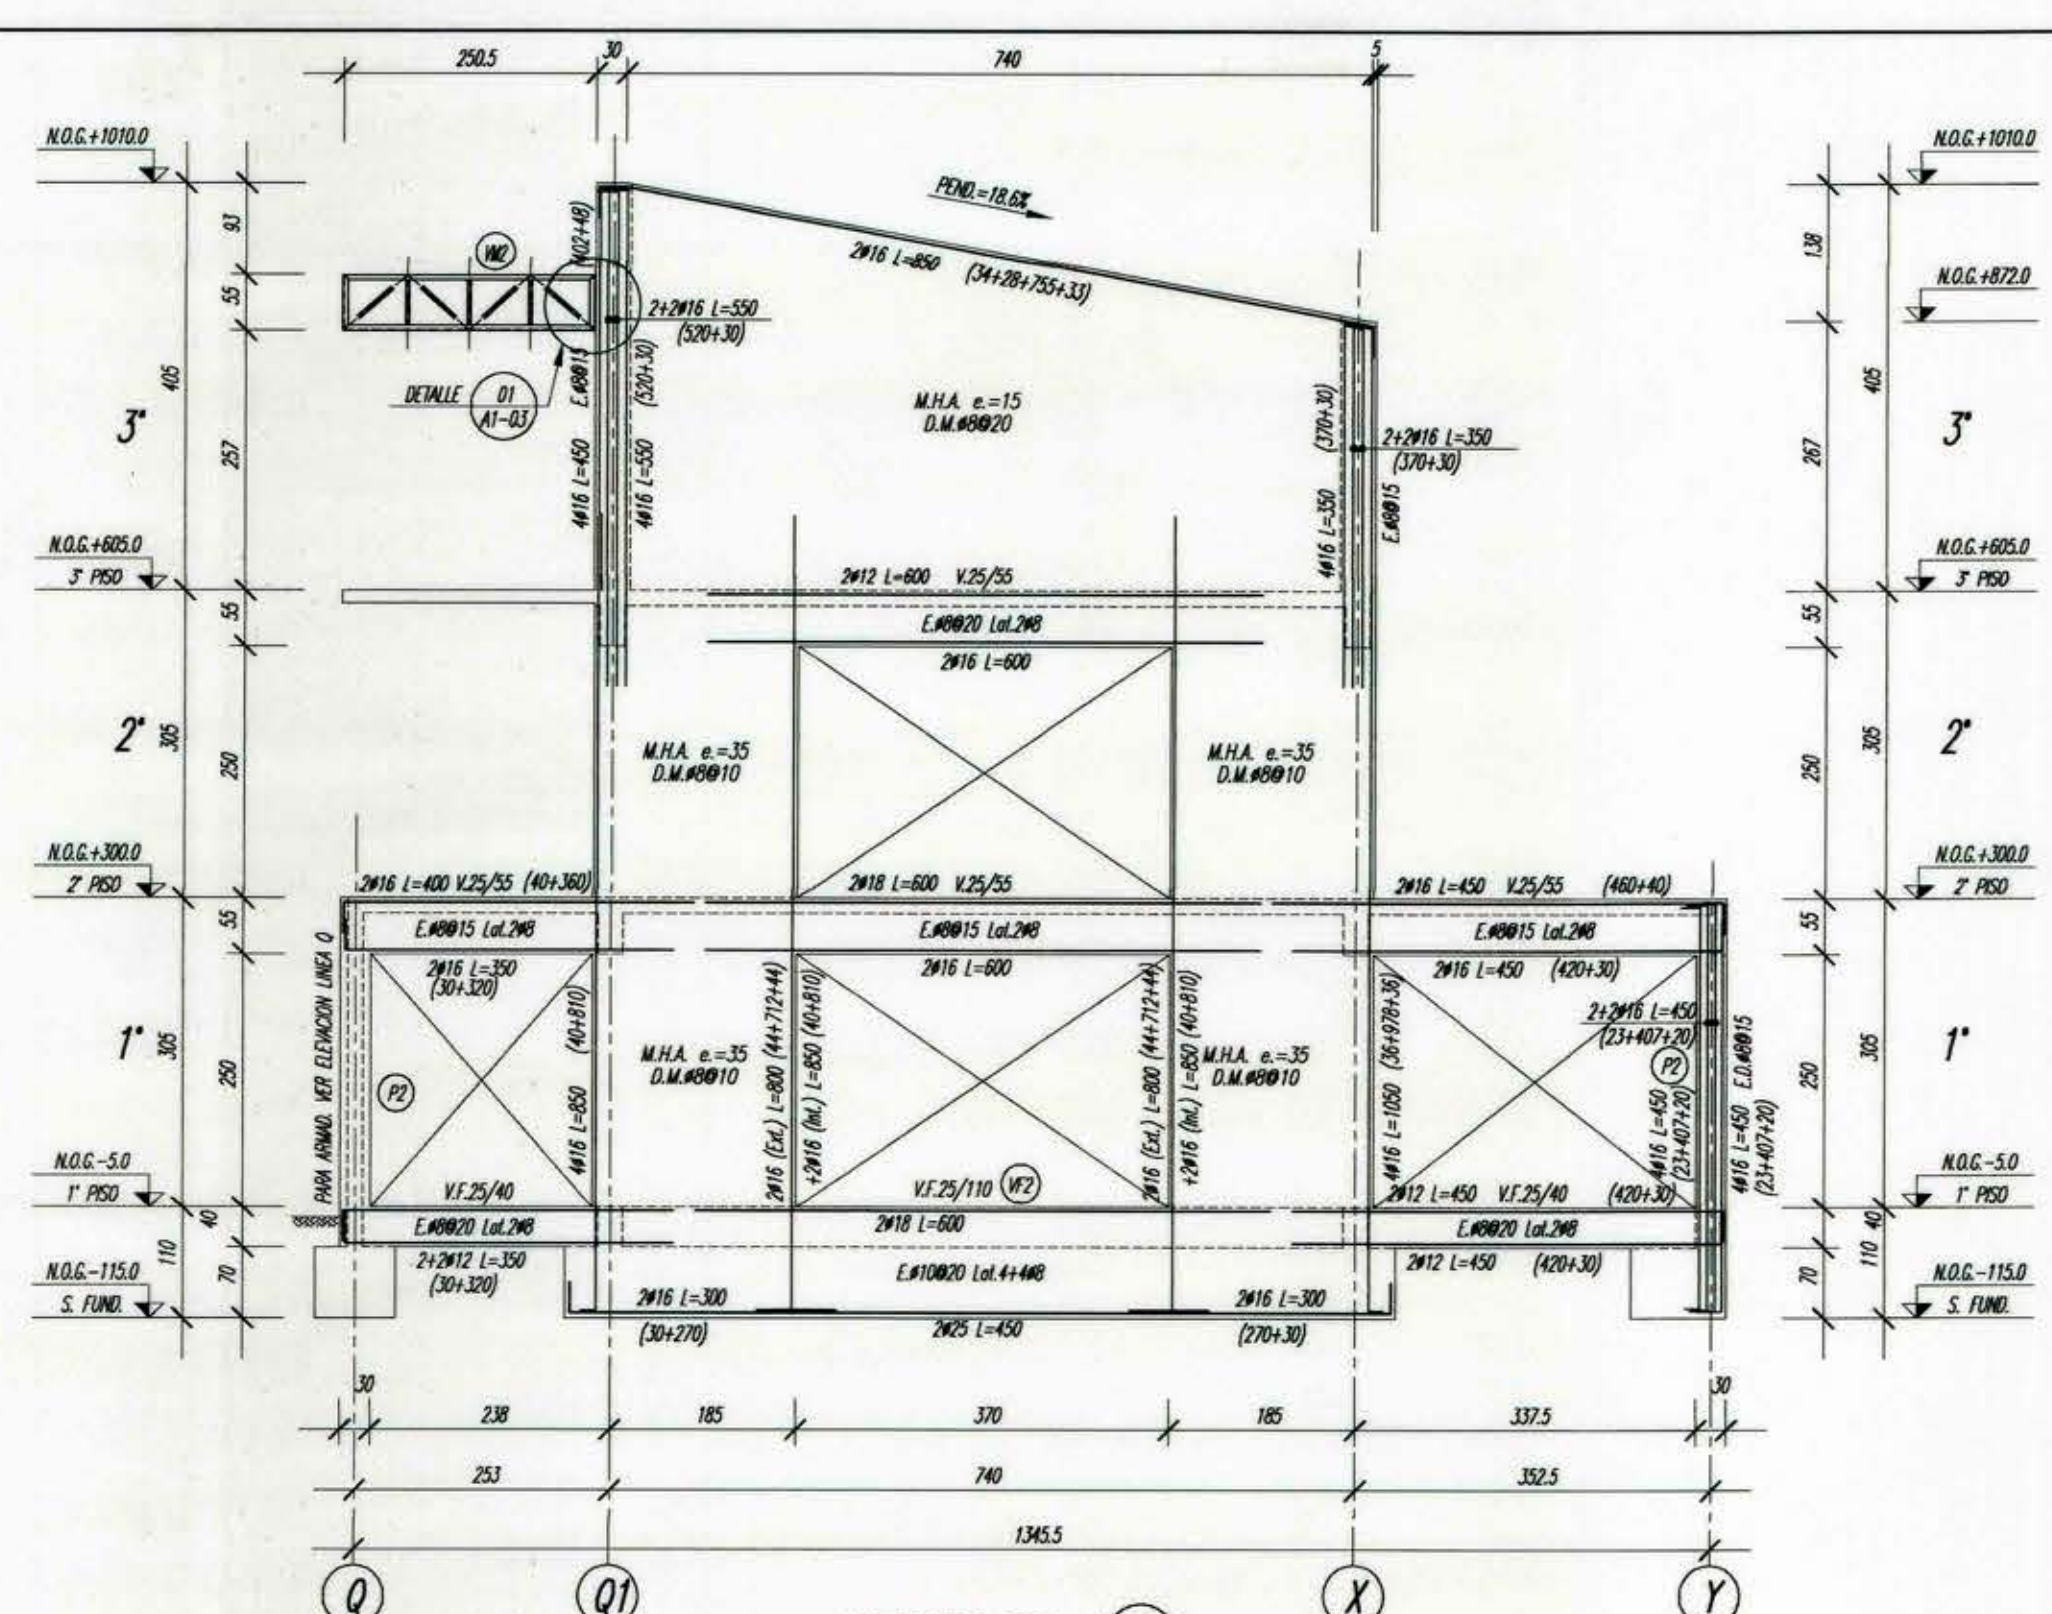


ELEVACION EJE 1
ESC. 1:75

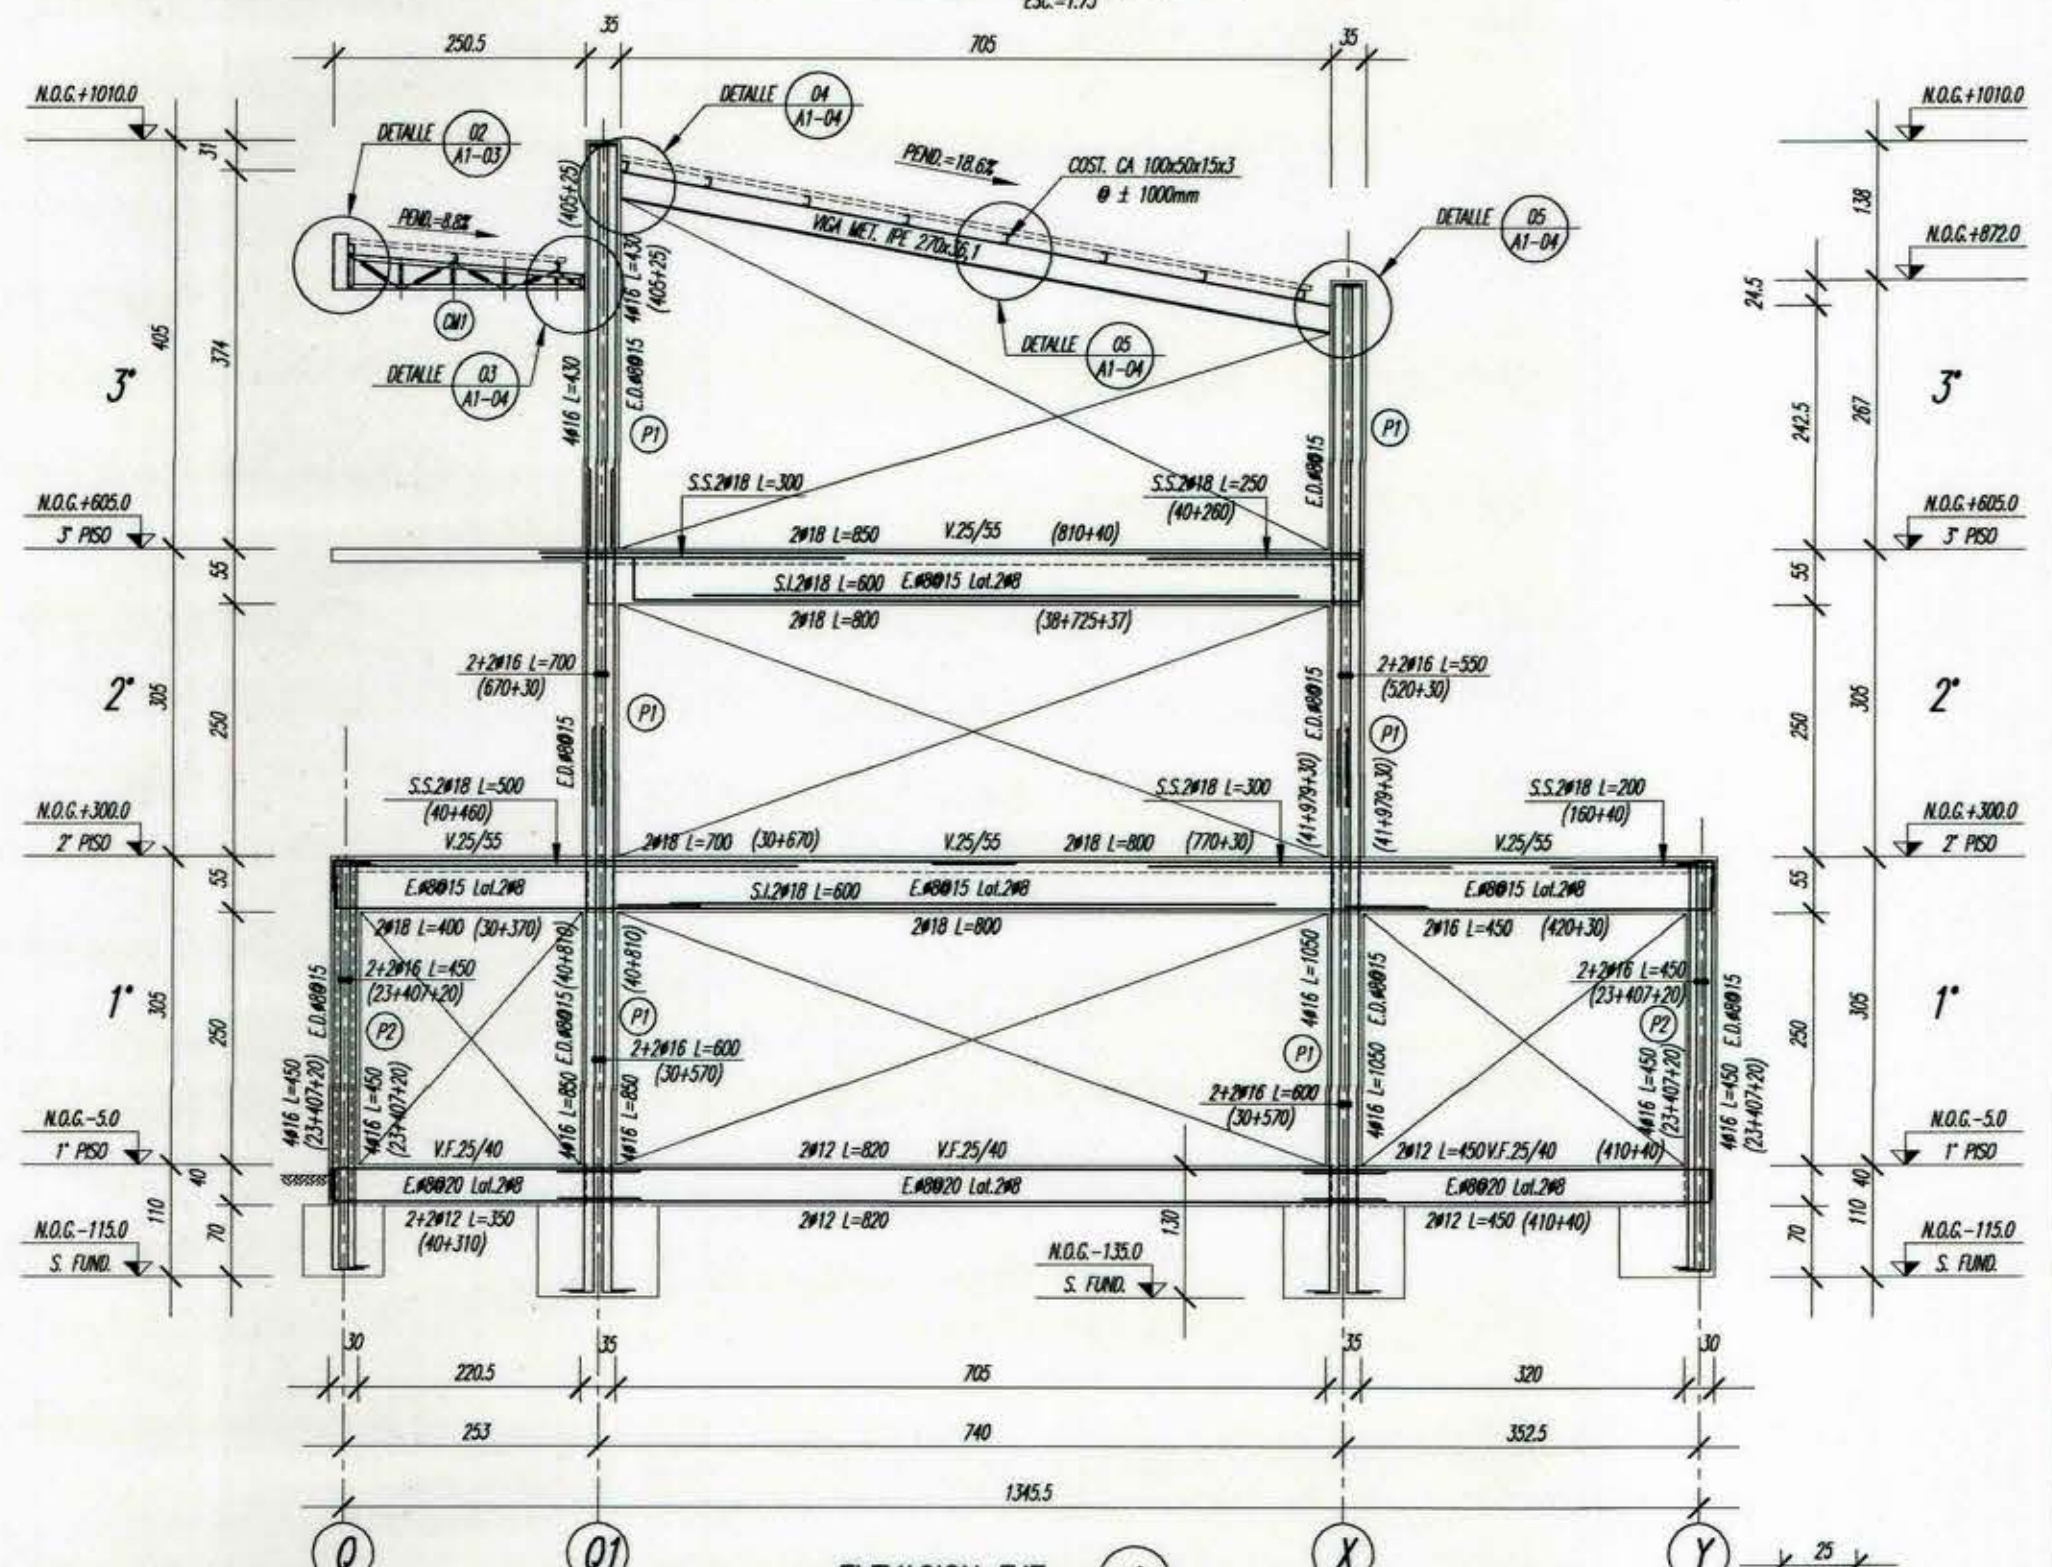


ELEVACION EJE 4
ESC. 1:75

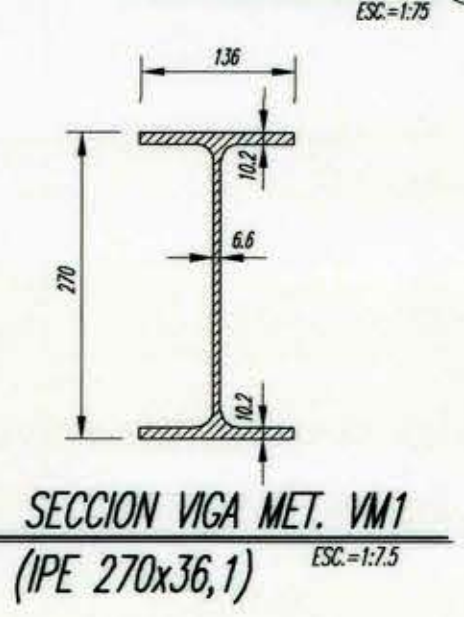

SECCION VIGA MET. VM1
(IPE 270x36,1)
ESC. 1:75

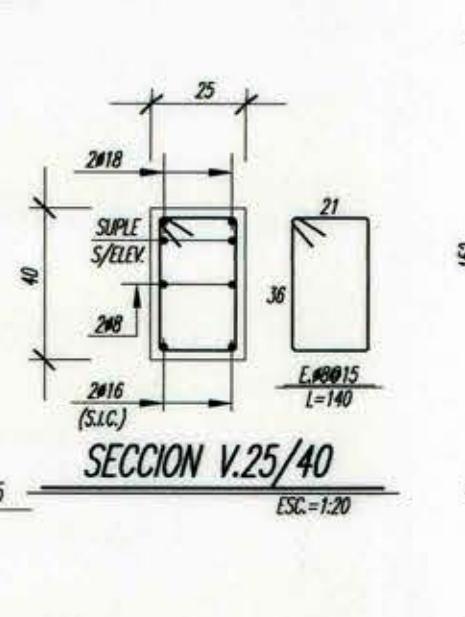

SECCION V25/40
ESC. 1:25

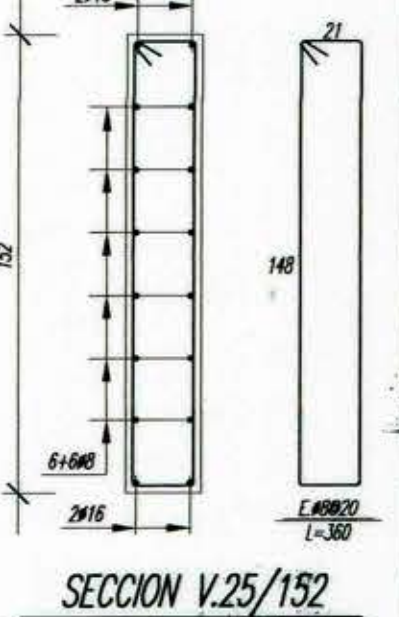

SECCION V25/152
ESC. 1:25

LICITACIÓN
UNIDAD DE PROYECTOS
D.A. MOP - SEXTA REGION

NOTAS -

- 1.- PARA NOTAS GENERALES VER PLANO Nº 2006-02-A1-01
- 2.- PARA SECCIONES DE VIGAS NO MOSTRADAS VER PLANO Nº 2006-02-A1-02

REV.	DESCRIPCION	FECHA
4		
3		
2	PARA REVISION	30-09-2006
1	SEGUN ARQUITECTURA DEL 13-01-06	28-03-2006



PROYECTO:	COLEGIO ISABEL LA CATOLICA
PROPIETARIO:	CORPORACION MUNICIPALIDAD DE SAN FERNANDO
UBICACION:	CHACABUO Nº 630 COMUNA DE SAN FERNANDO
CONTENIDO:	MÓDULO A1 PLANTA DE ESTRUCTURA CIELO 2° Y 3° PISO ELEVACION DE EJES: 1 - 4 ELEVACION LINEA 0
ESCALA:	VER INDICADORES
FECHA:	ENERO-2006
PLANO Nº:	2006-02-A1-02