




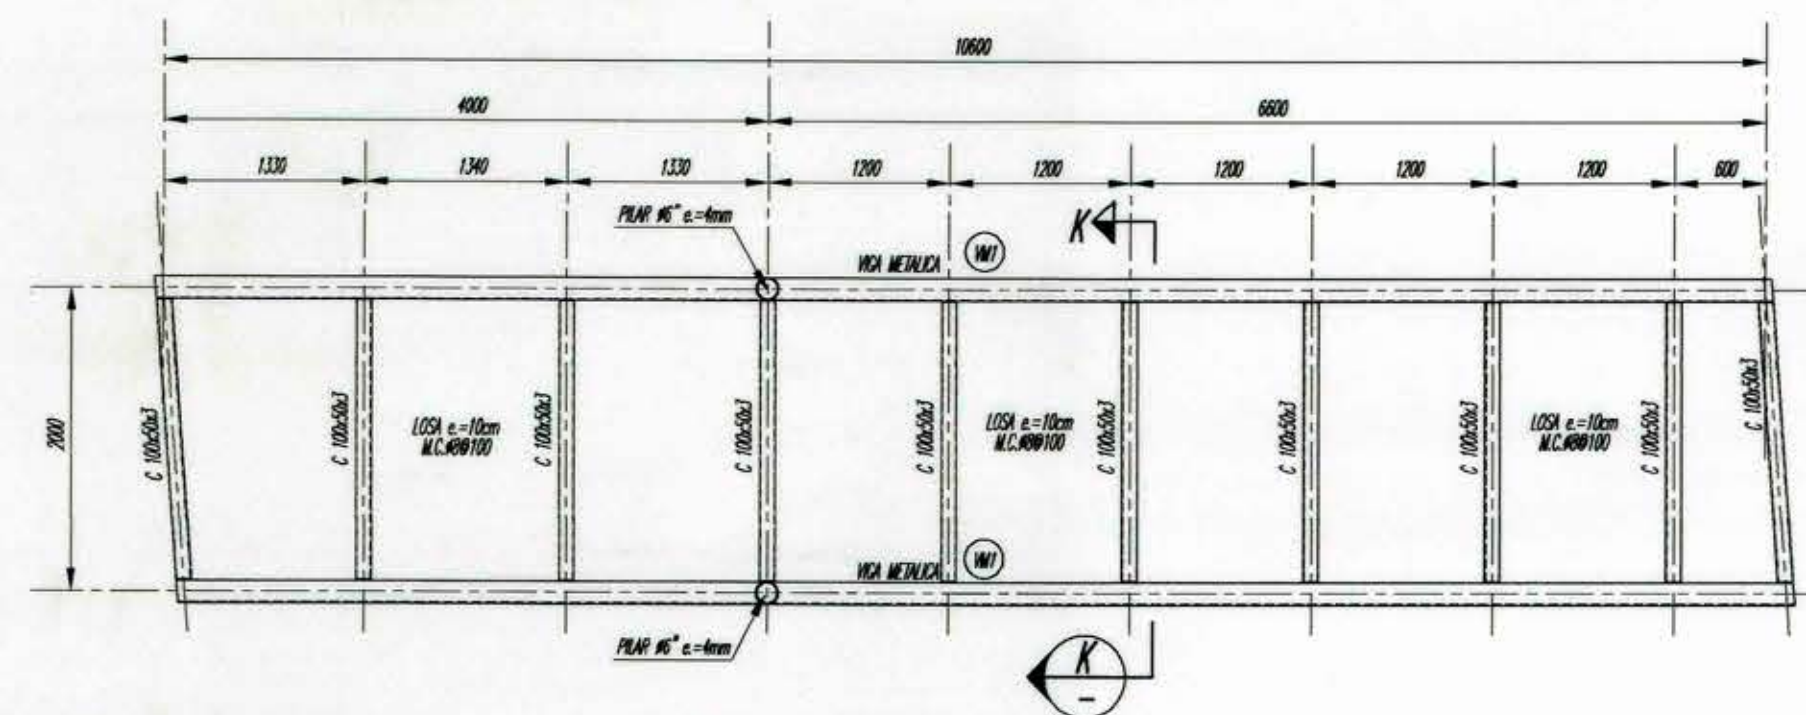


PLANTA DE ESTRUCTURA PUENTE
ESC=1:50

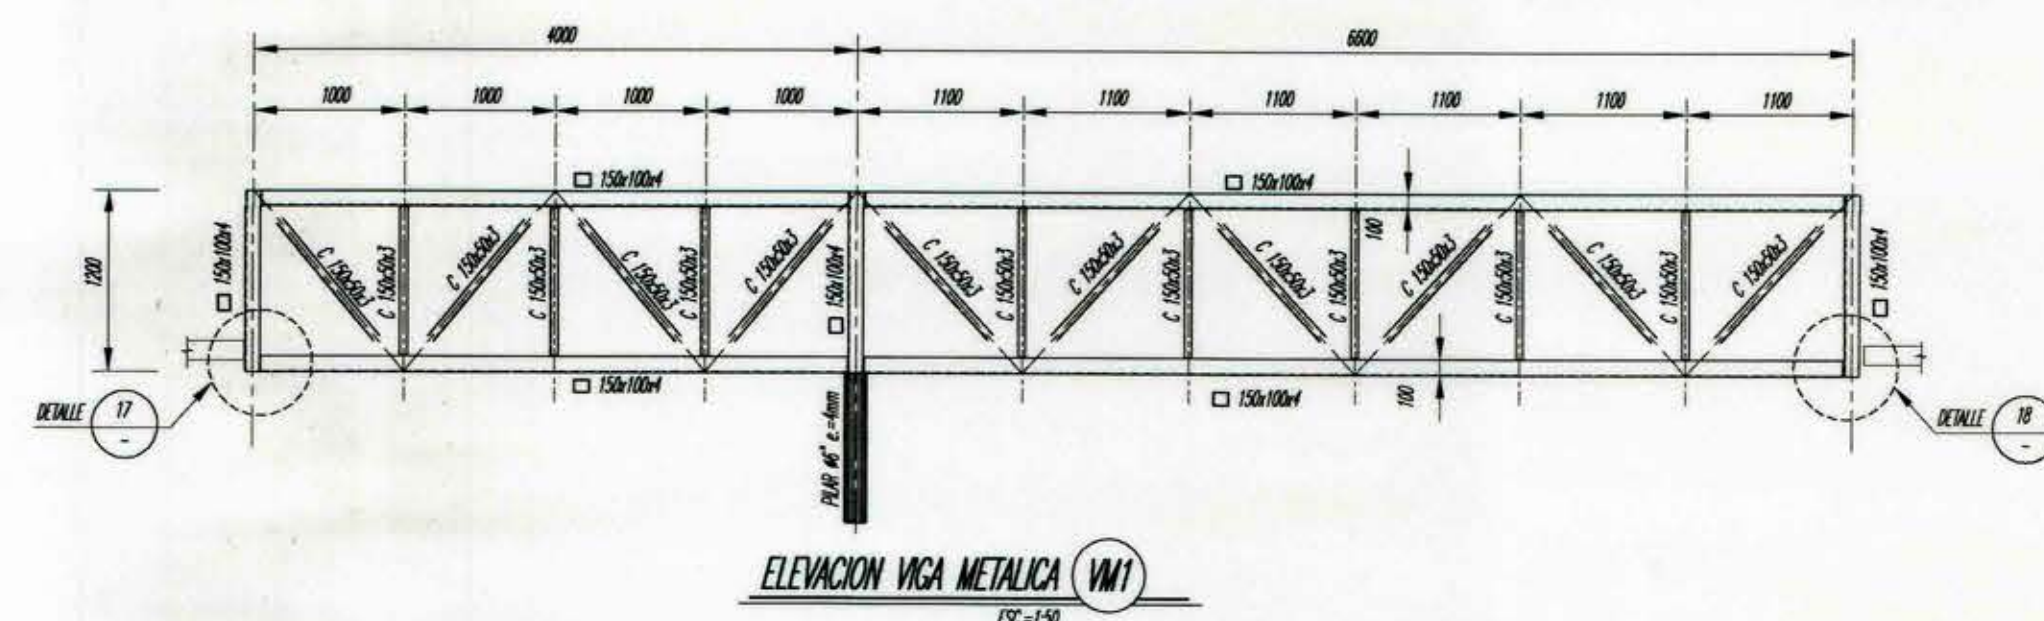


ELEVACIÓN VIGA METÁLICA VM1
ESC=1:50

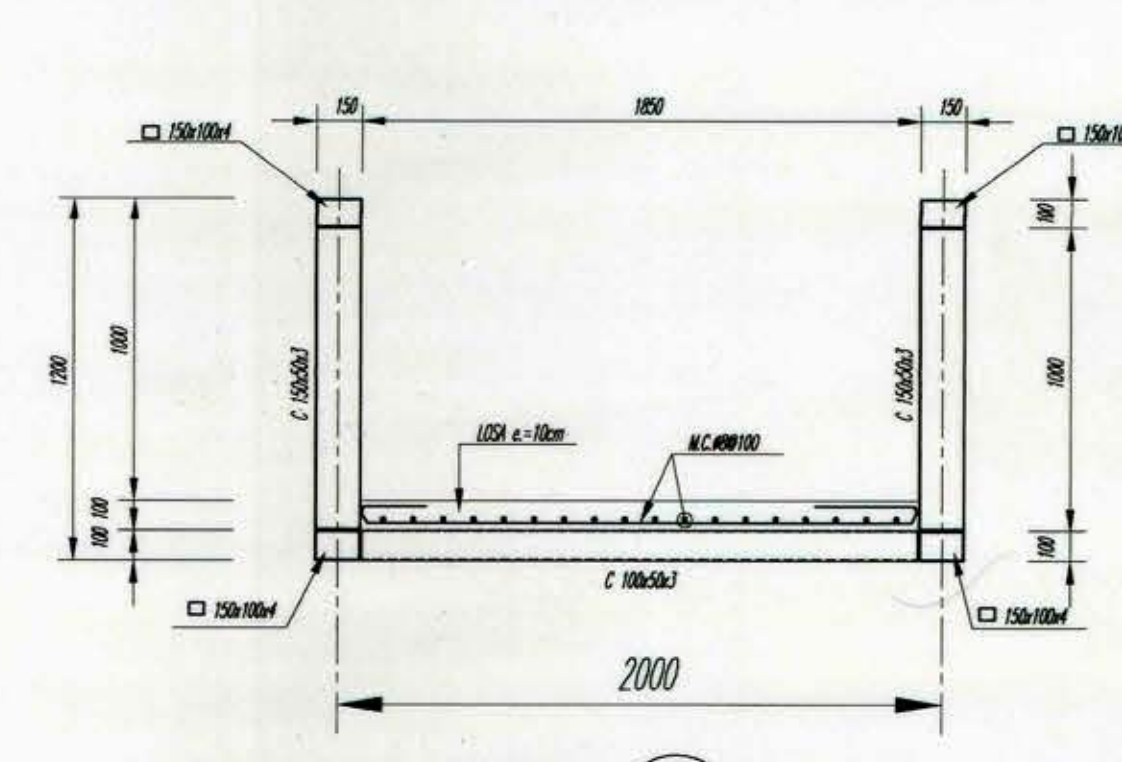


SECCION K
ESC=1:25

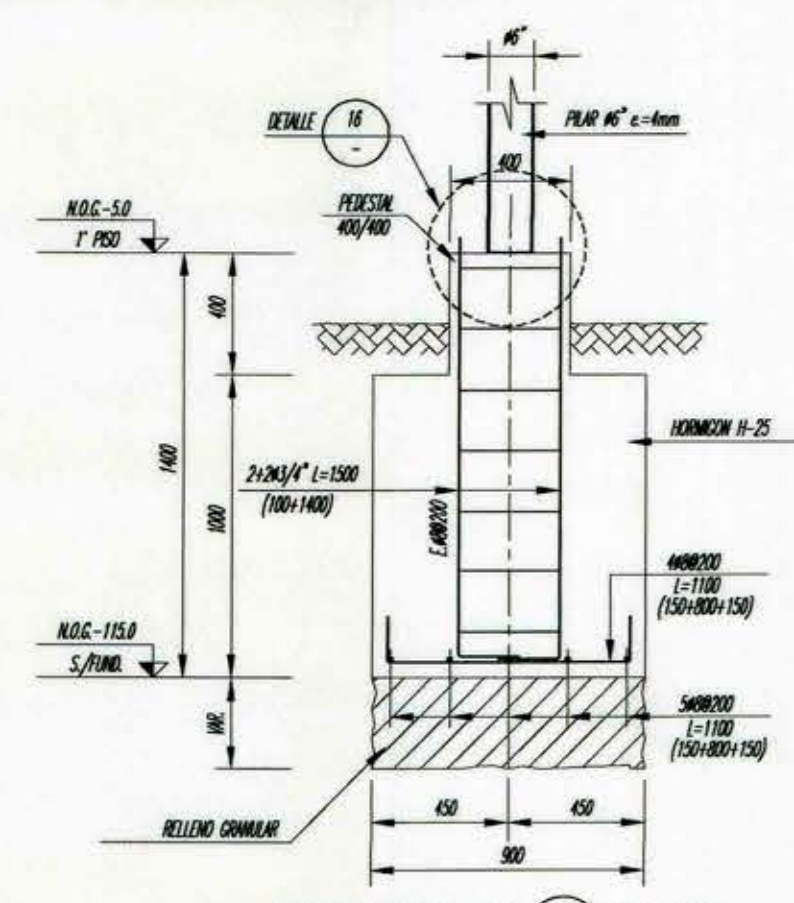


SECCION FUNDACION F4 900x900
ESC=1:25

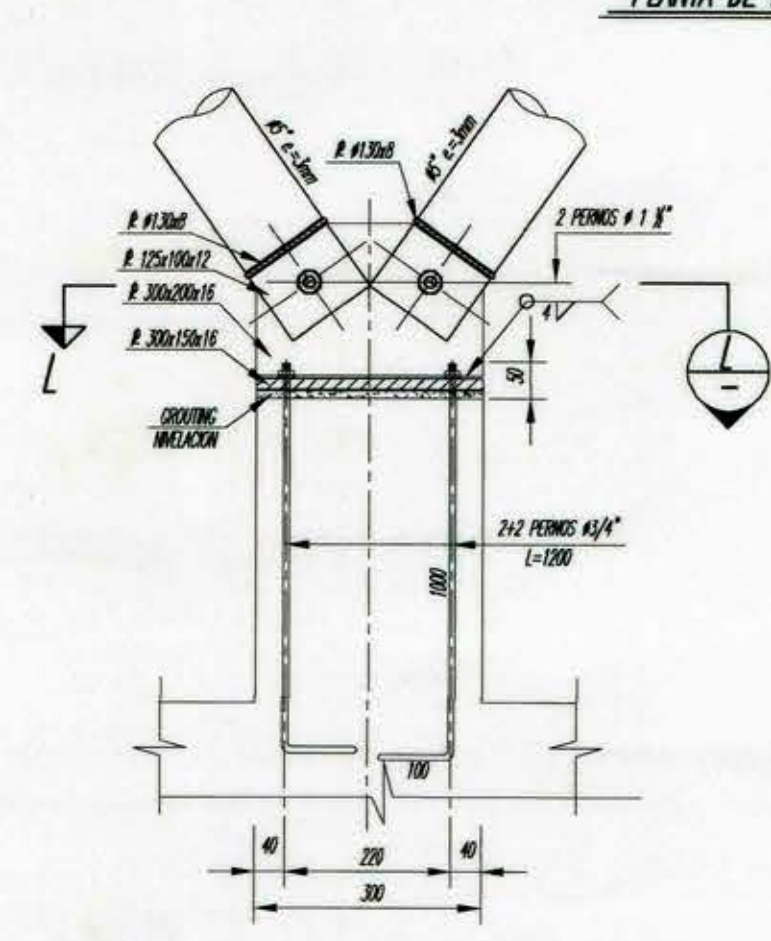


DETALLE 12
03 ESC=1:10

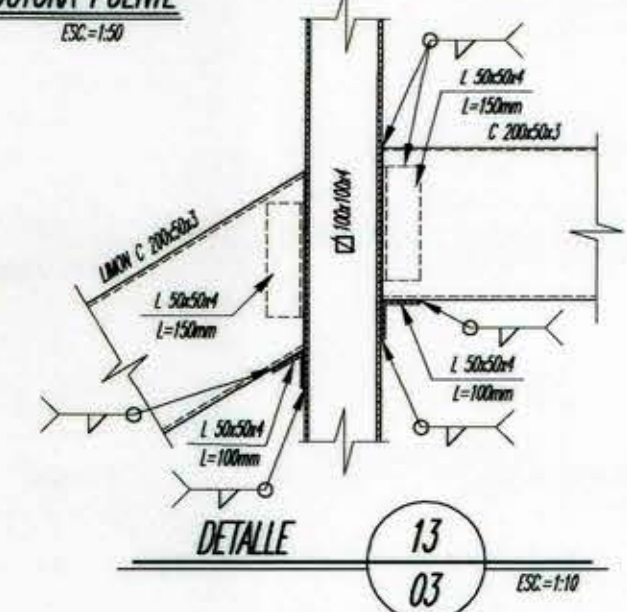


DETALLE 13
03 ESC=1:10

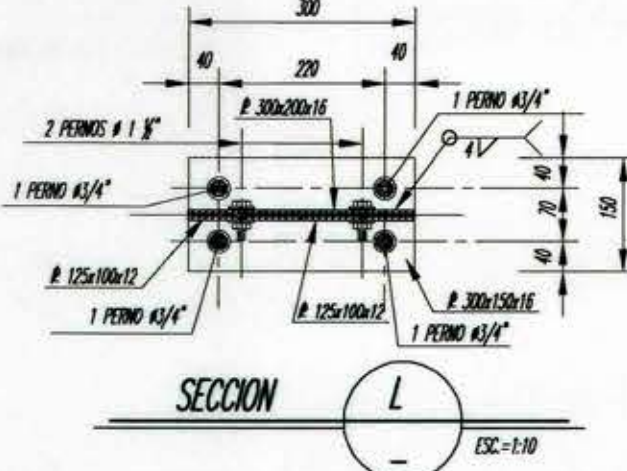


SECCION L
ESC=1:10

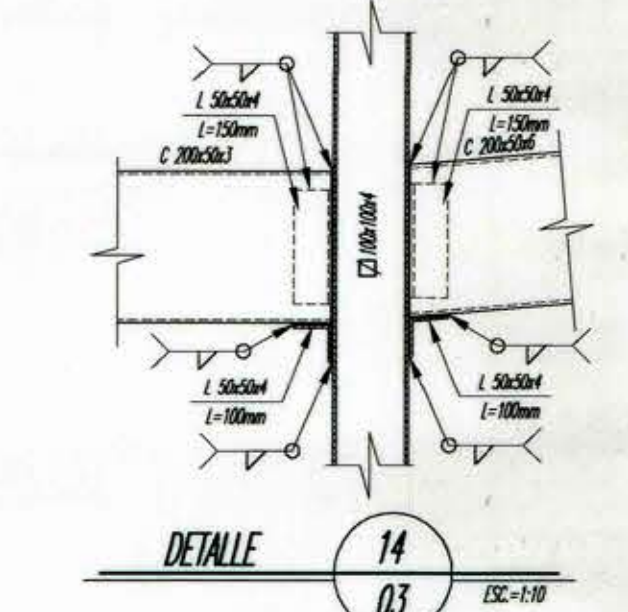


DETALLE 14
03 ESC=1:10

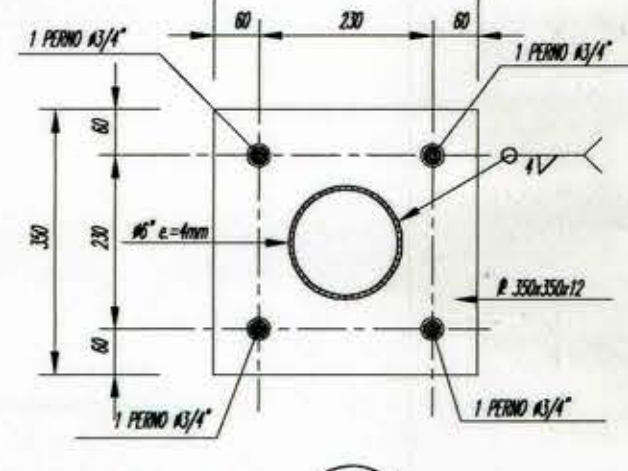


SECCION M
ESC=1:10

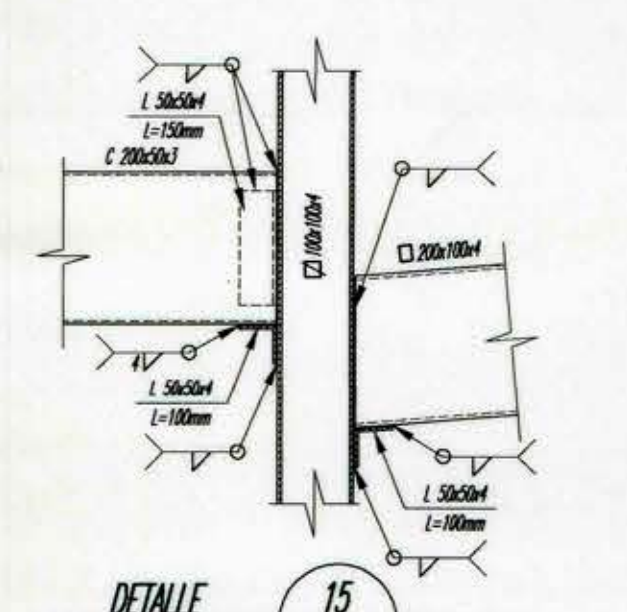


DETALLE 15
03 ESC=1:10

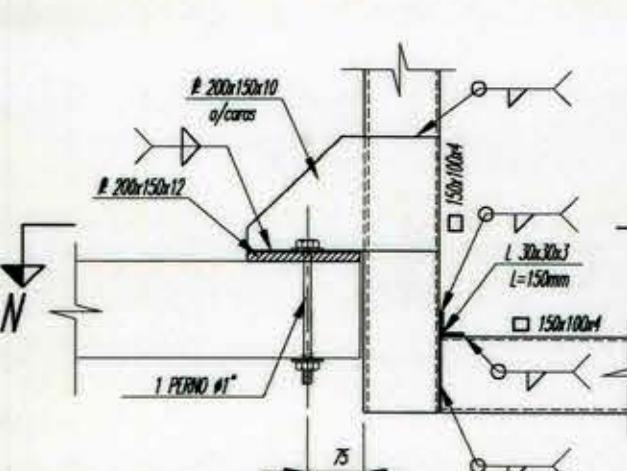


DETALLE 17
ESC=1:10

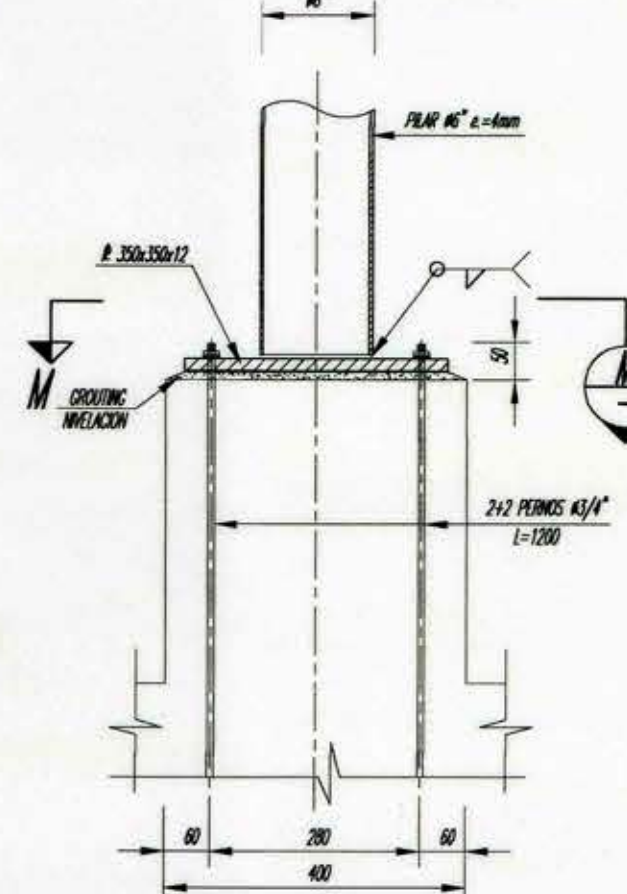


DETALLE 16
ESC=1:10

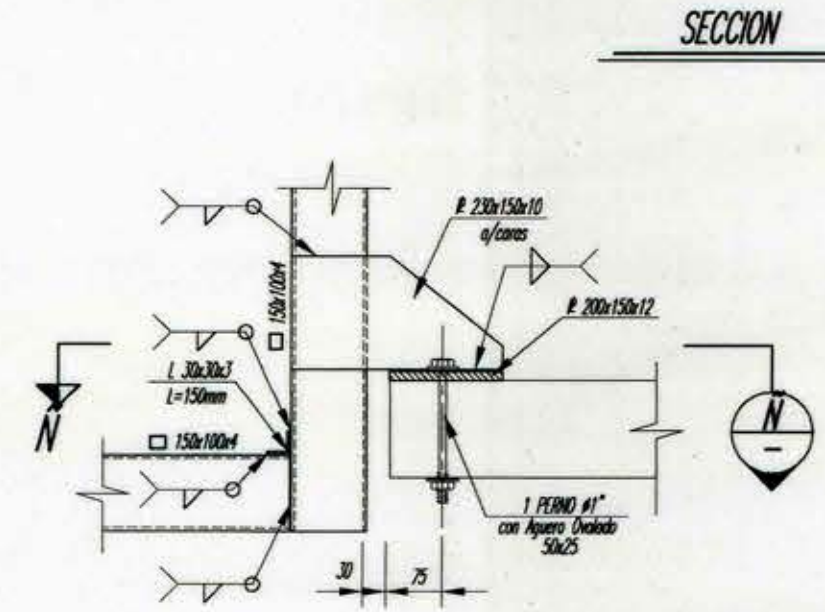

DETALLE 18
ESC=1:10

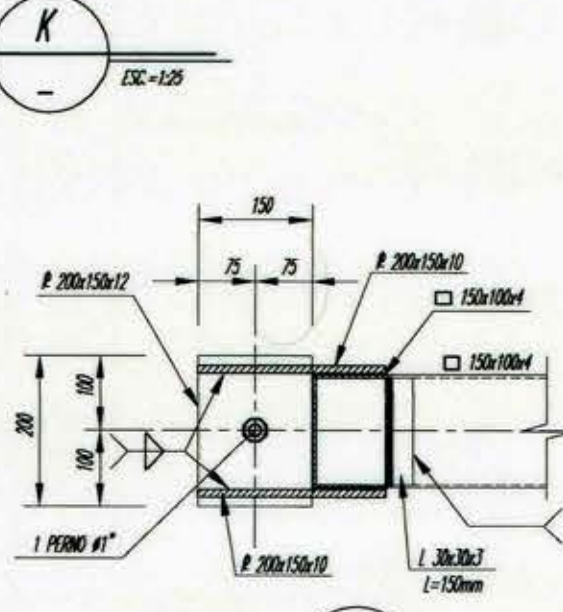

SECCION N
ESC=1:10

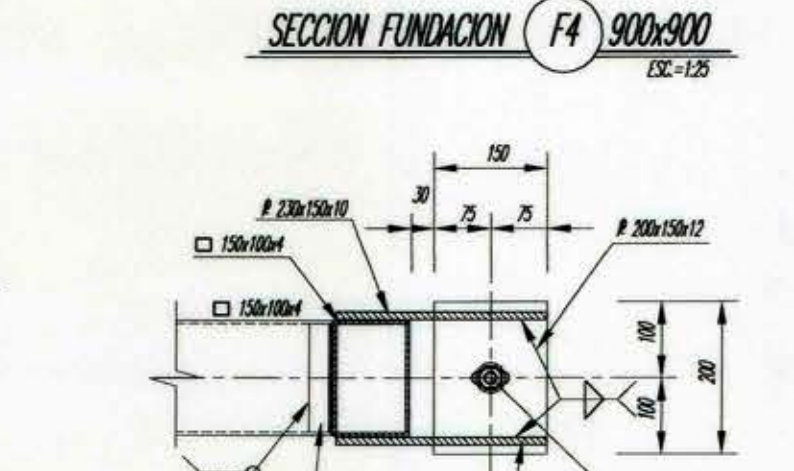

SECCION N
ESC=1:10

LICITACIÓN
UNIDAD DE PROYECTOS
D.A. MOP - SEXTA REGION



PROYECTO:	COLEGIO ISABEL LA CATOLICA
CLIENTE:	PROPIETARIO: CORPORACION MUNICIPALIDAD DE SAN FERNANDO
UBICACION:	CHACABUCO N° 630 COMUNA DE SAN FERNANDO
CONTENIDO:	DETALLE PUENTE PLANTA DE ESTRUCTURA PUENTE ELEVACIONES - SECCIONES Y DETALLES
ELABORADO:	J.A.C.V.
REVISADO:	M.R.B.
FECHA:	ENERO-2006
ESCALA:	LAS INDICADAS
PLANO N°:	2006-02-RAM-04

REV.	DESCRIPCION	FECHA
1	SEGUN ARQUITECTURA DE 09-06	30-09-2006

Elodora Yáñez 1649 of. 503
Providencia, Santiago
fona: 02-3418018 fax: 02-2050765
e-mail: arriostro@arriostro.cl
www.arriostro.cl