


DESLINDE NORTE

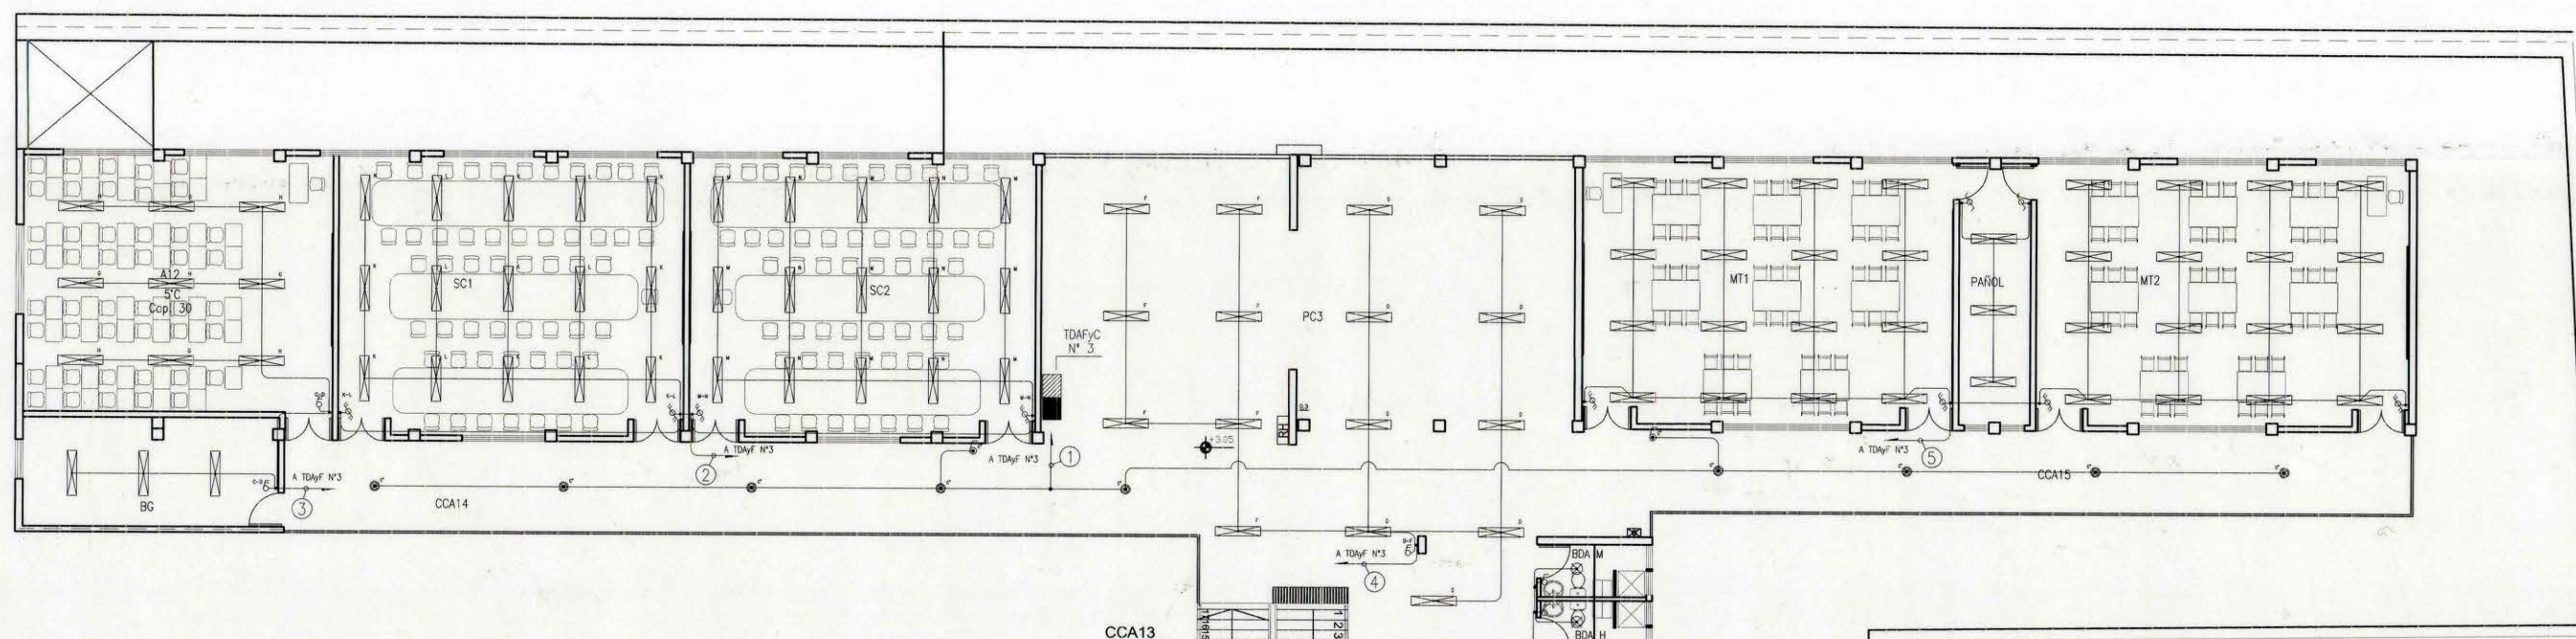

DESLINDE ORIENTE C


DESLINDE SUR B

DESLINDE ORIENTE B

DESLINDE SUR A

DESLINDE ORIENTE A

*PLANTA 2° NIVEL

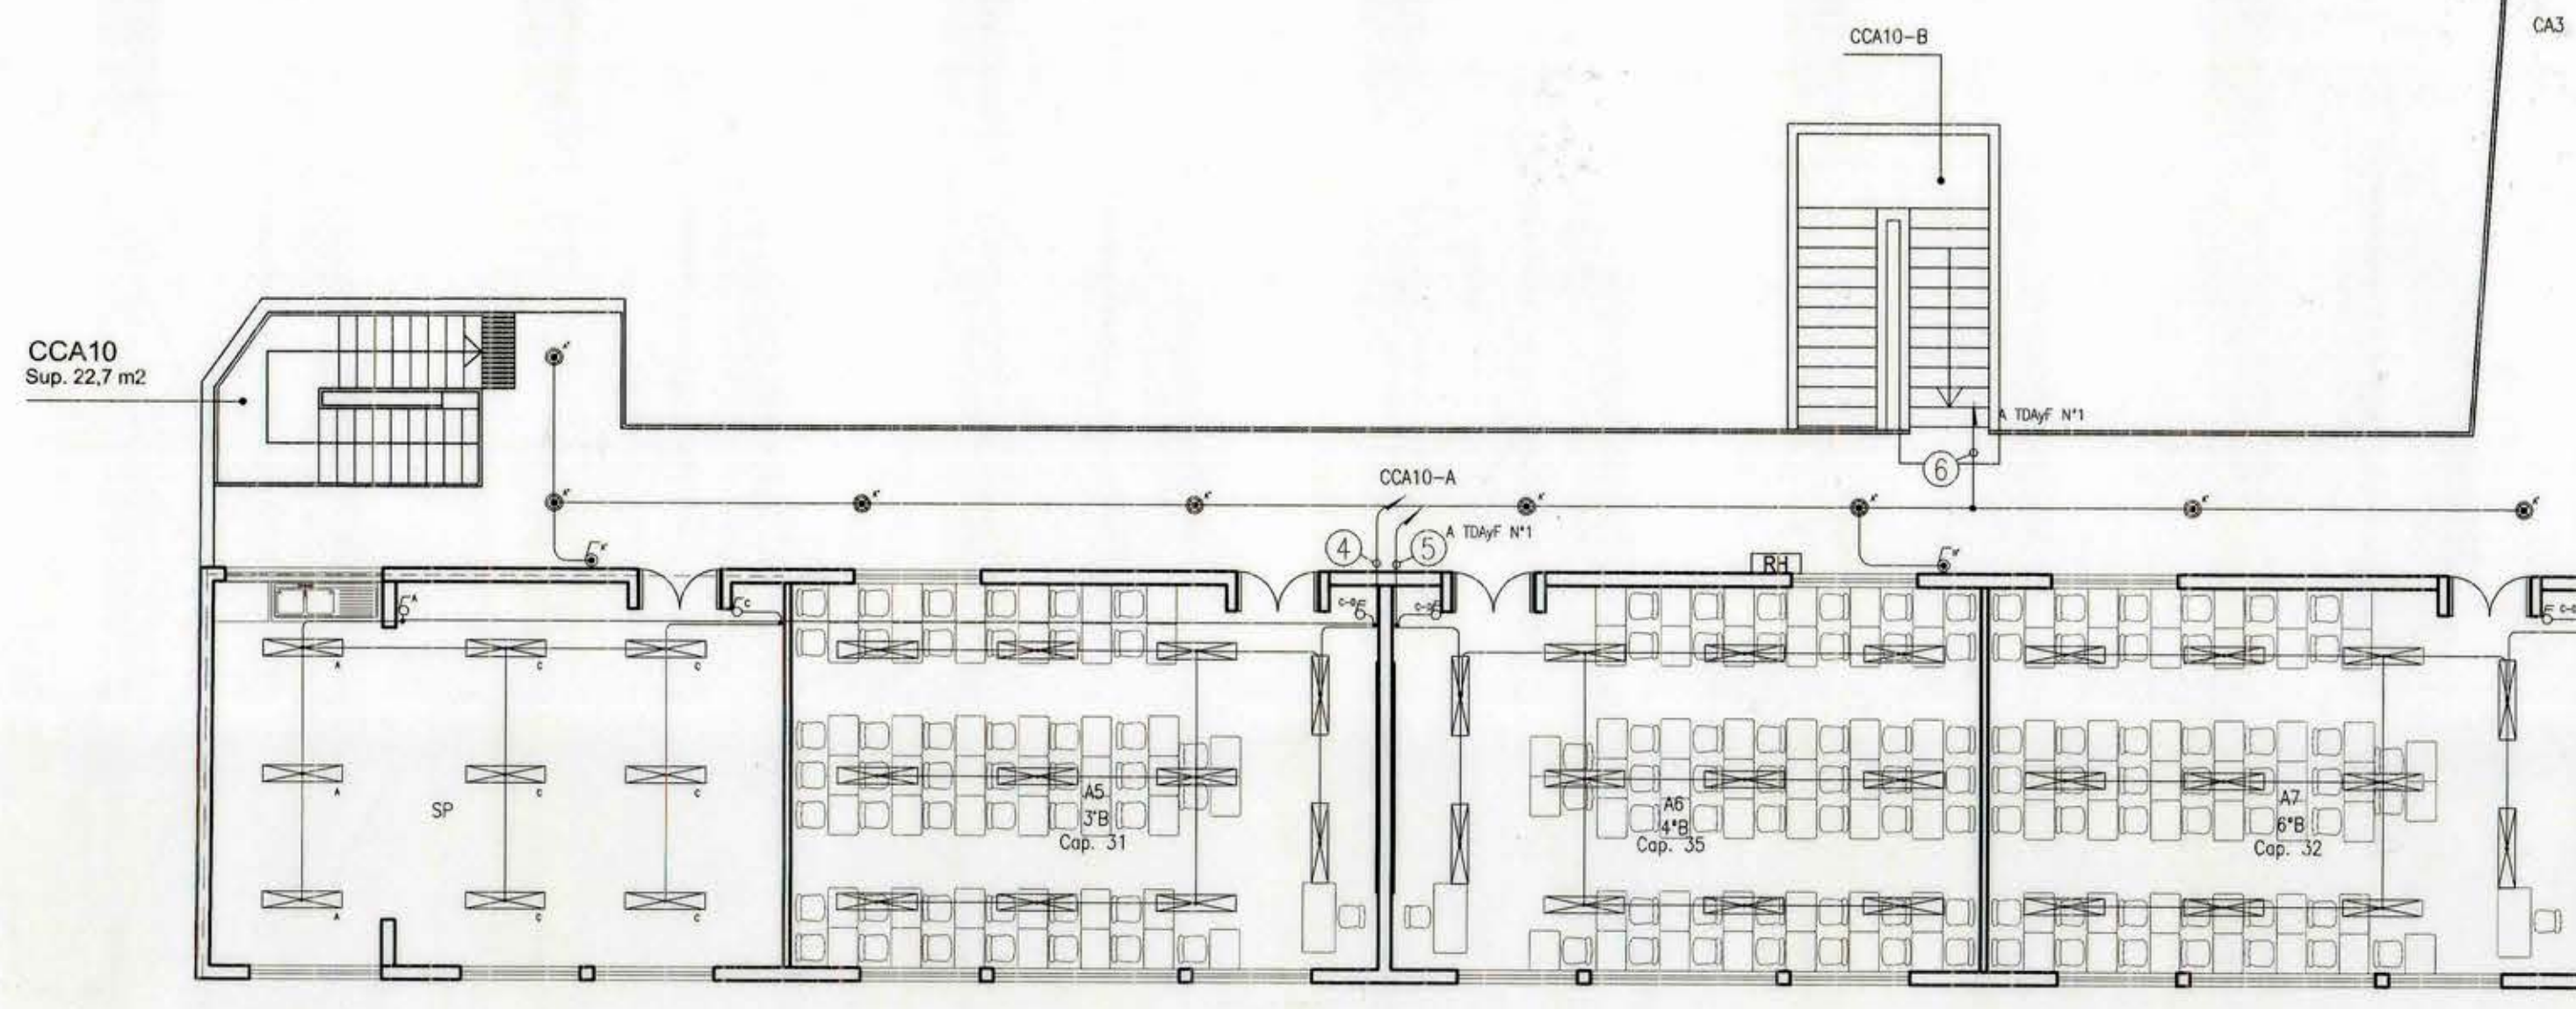

SIMBOLOGIA

- TABLERO DE DISTRIBUCION GENERAL
- INTERRUPTOR 9/12
- INTERRUPTOR 9/15
- INTERRUPTOR 9/32
- PULSADOR COMANDO TELERREPTOR
- PLAFON SOBREPUESTO 2x26W
- PLAFON HERMETICO SOBREPUESTO 75W
- EQUIPO FLUORESCENTE 2x40w SOBREPUESTO
- EQUIPO FLUORESCENTE 2x40w SOBREPUESTO HERMETICO
- EQUIPO FLUORESCENTE 3x40w SOBREPUESTO
- EQUIPO DE EMERGENCIA AUTOGENERADO
MARC. DE 3030 WATT
MODELO ROLFF ET-2000 AUTONOMIA 2 HRS 30 minutos
- ENCHUFE 150W
- ENCHUFE DE FUERZA 1000-2000W
- TERMINAL DE TELEFONOS
- TERMINAL DE DATOS RJ-45

NOMENCLATURA RECINTOS

A1... AN	AULAS	DES	DESPENSA
AGD	AULA GRUPO DIFERENCIAL	DM	DUCHAS ALUMNOS
ARCH	ARCHIVO	DIR	OFICINA DIRECCION
B	BIBLIOTECA	DPM	DEPOSITO MATERIAL DIDACTICO
BD	BAÑOS DISCAPACITADOS	INS	INSPECTORIA
BDA	BAÑOS DOCENTES Y ADMINST.	MT	MULTIUSUAL
BG	BODEGA GENERAL	P	PATIO BASICA Y MEDIA
BH	BAÑOS ALUMNOS BASICA Y MEDIA	PA	SALA DE PRIMEROS AUXILIOS
BM	BAÑOS ALUMNOS BASICA Y MEDIA	PC	PATIO CUBIERTO BASICA Y MEDIA
BMANIP	BAÑO MANIPULADORAS	PO	PORTERIA
BPS	BAÑOS PERSONAL DE SERVICIO	PS	PATIO DE SERVICIO
CA	CIRCULACIONES ABIERTAS	SC	SALA DE COMPUTACION
CCA	CIRCULACIONES CUBIERTAS ABIERTAS	SE	SECRETARIA - ESPERA
COC	COCINA	SP	SALA DE PROFESORES
COM	COMEDOR	UTP	UNIDAD TECNICO PEDAGOGICA

LICITACIÓN
UNIDAD DE PROYECTOS
D.A. MOP - SEXTA REGION

PROYECTO ELECTRICO
COLEGIO ISABEL LA CATOLICA
PLANTA ALUMBRADO GENERAL 2° NIVEL

CALLE : CHACABUCO Nº530 LAMINA : 2 de 8
COMUNA : SAN FERNANDO FECHA : SEPT / 2006
PROPIETARIO : CORPORACION MUNICIPAL DE SAN FERNANDO
Rut :
BPS :
Rut :

ASESORIAS Y PROYECTOS ELECTRICOS
MONTAÑES EN AT Y BT
Pablo Vicente Huidobro Nº3965 Mont. Fono: 3596054 Fax: 3596394

PROYECTISTA
CRISTIAN BECA HERRERA
(Licencia S.C. 10.650.104-1) "A"

UBICACION	INSCRIPCION
	INSCRIPCION S.E.C. N°
	FECHA :