



1ª ETAPA
2ª ETAPA

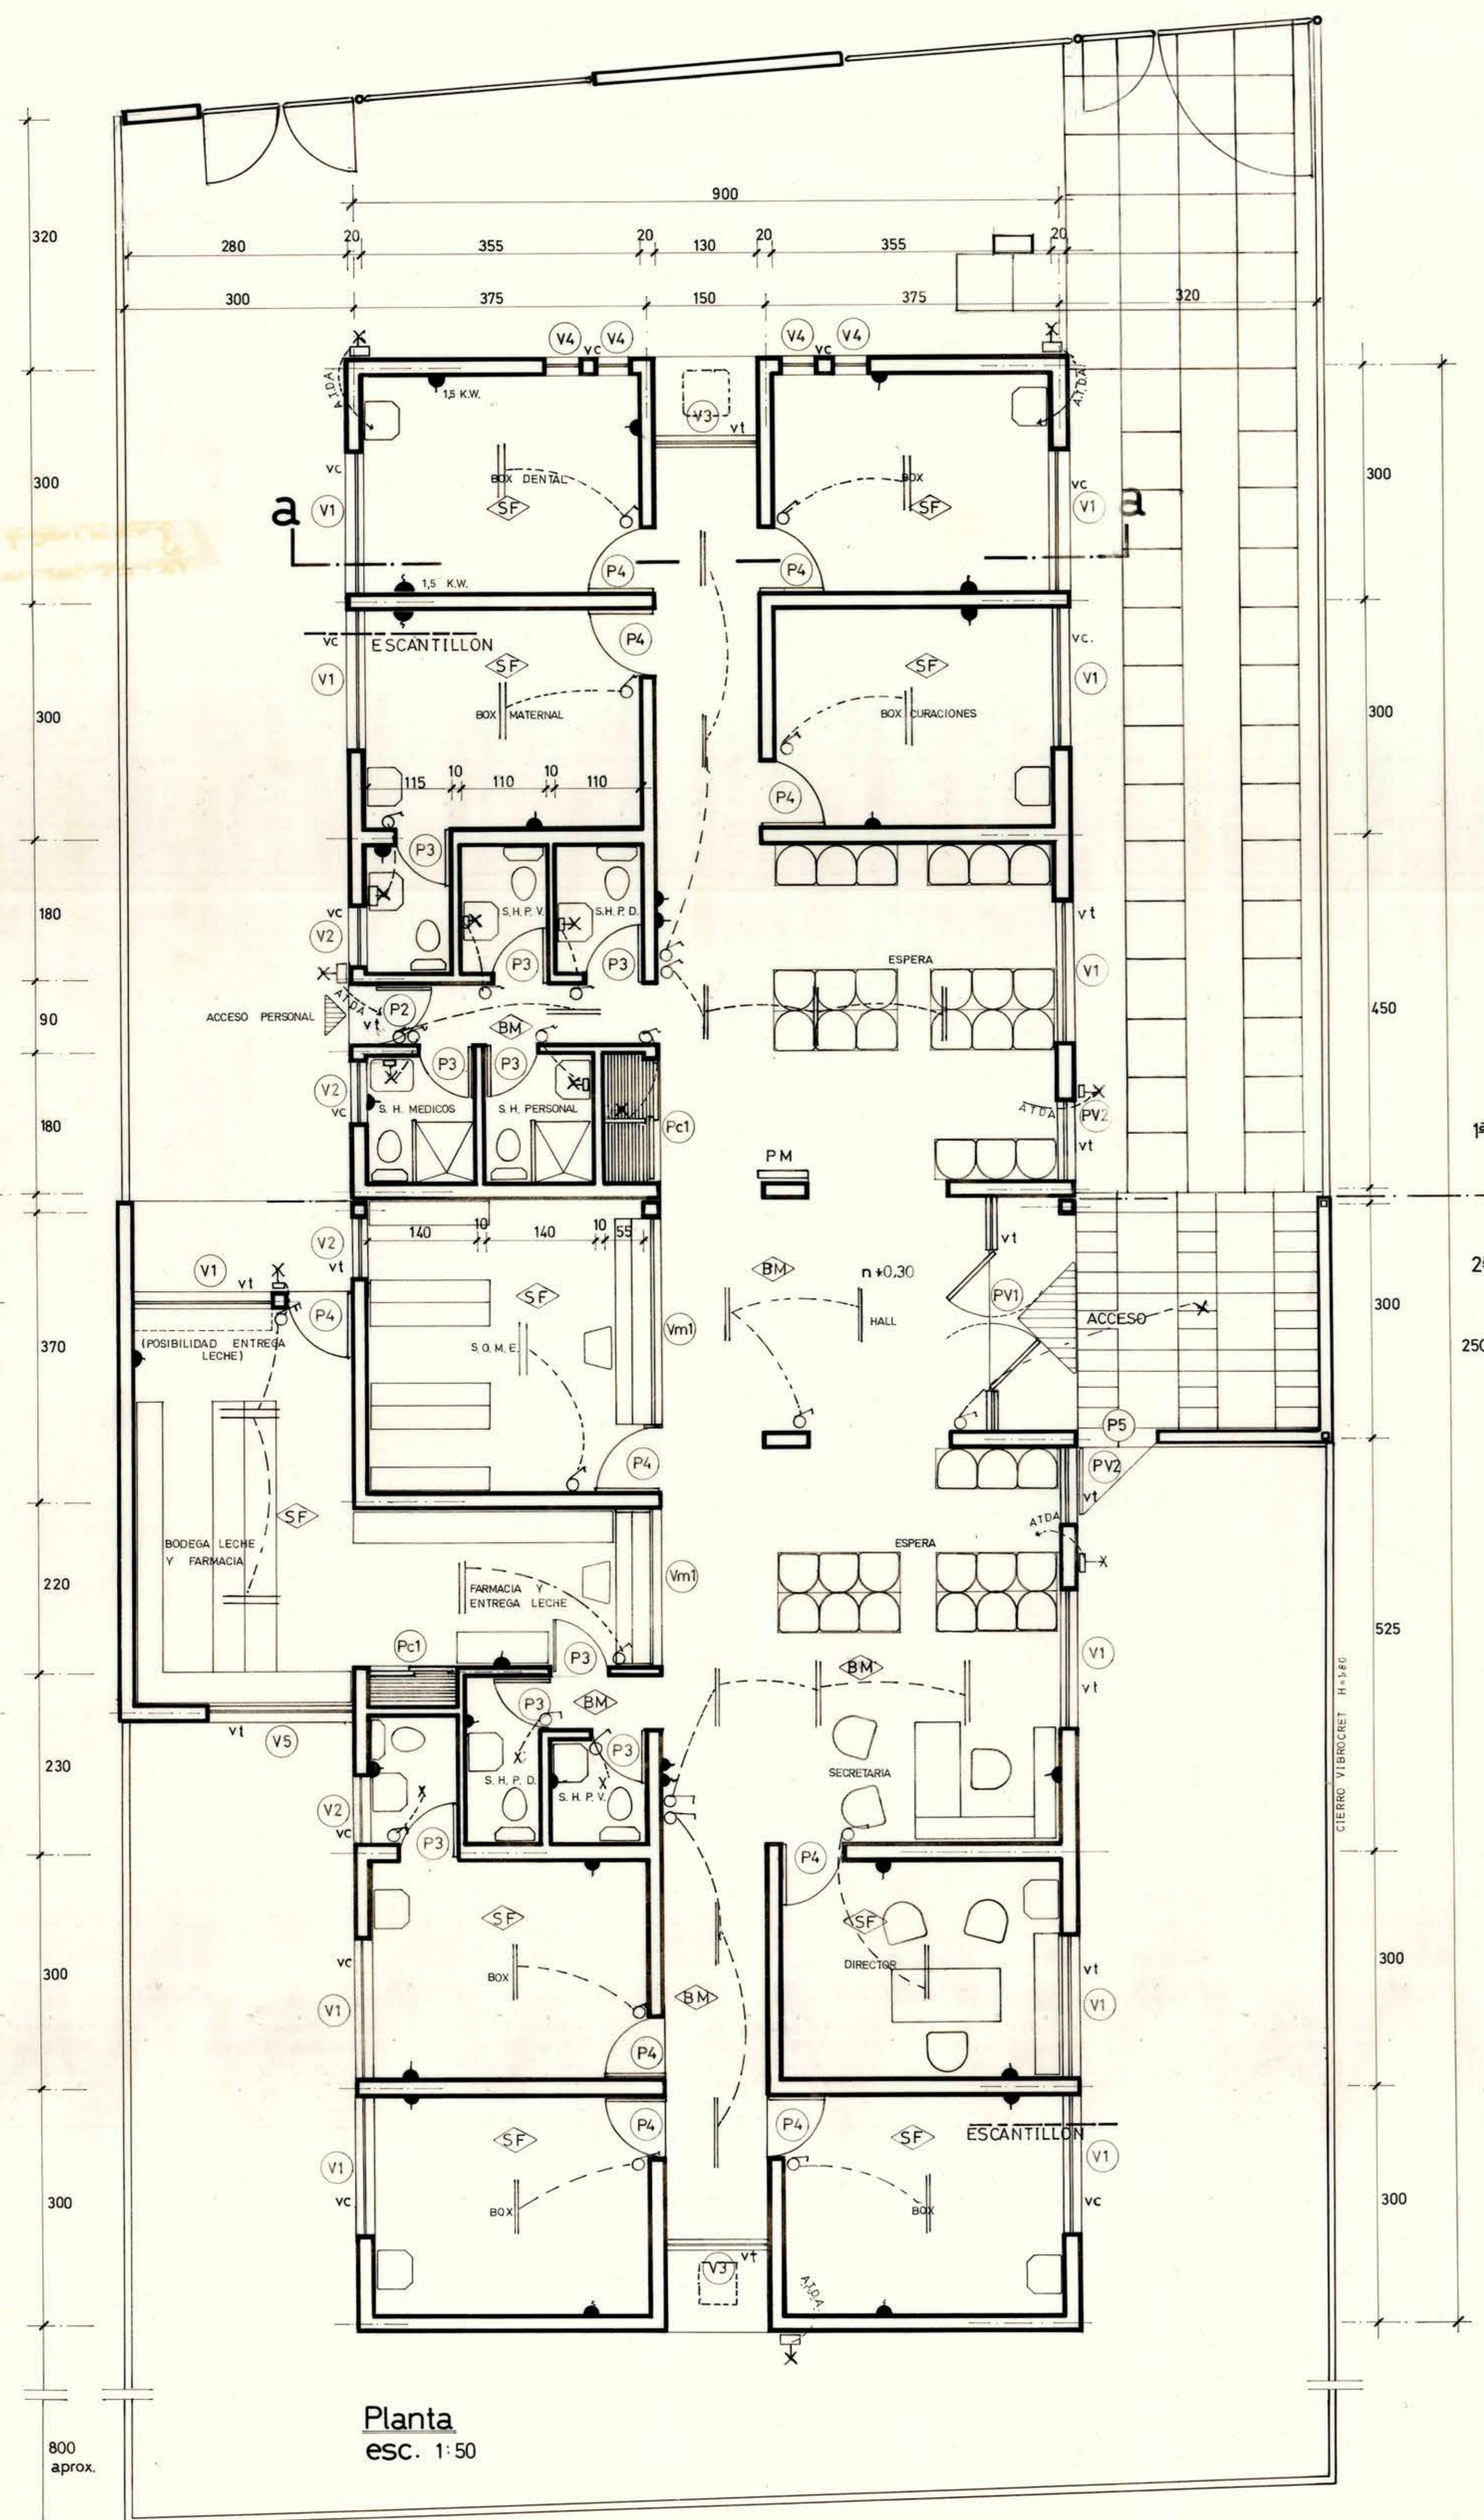


Planta
esc. 1:50


sup. total 242.50 m²
sup. 1ª etapa 95.00 m²

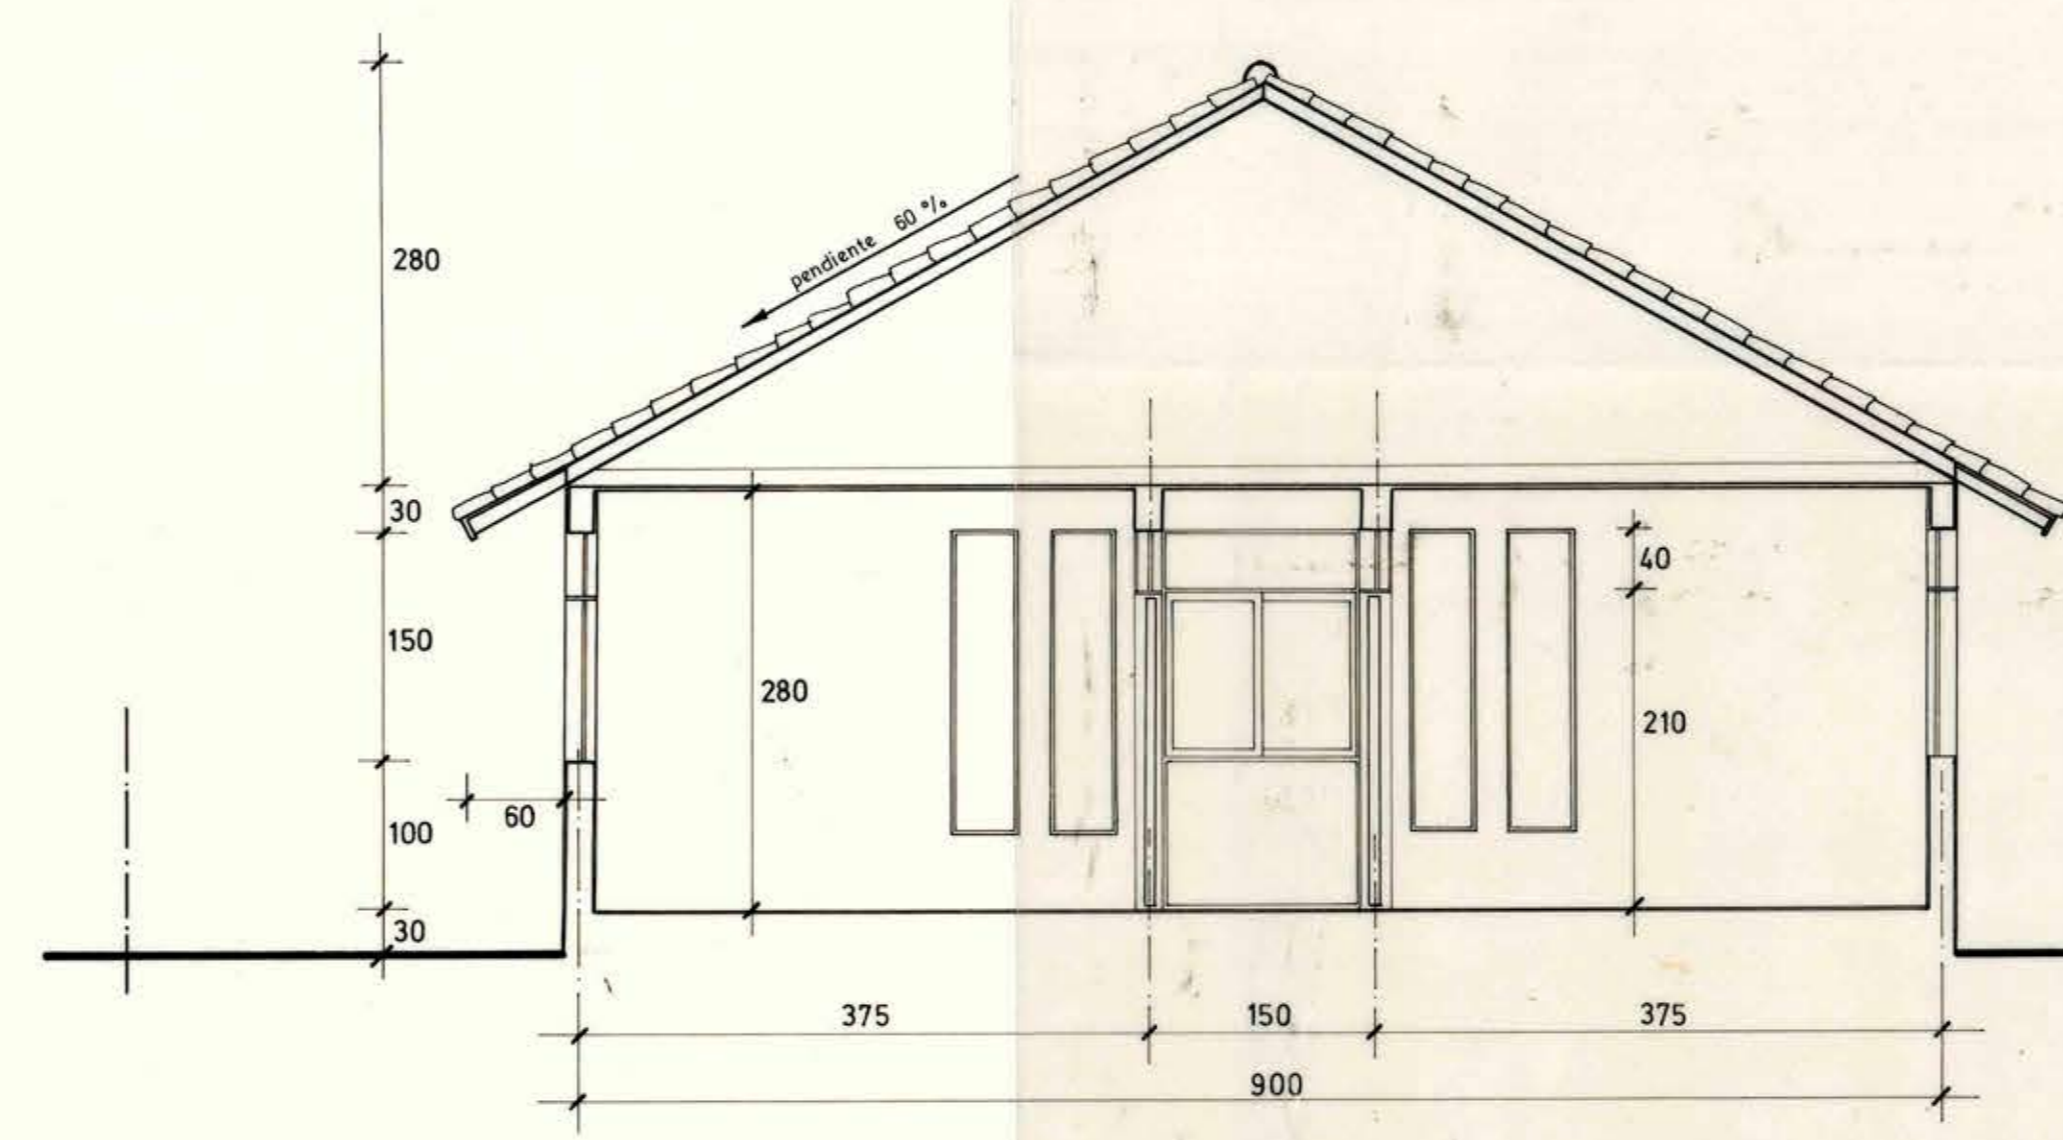


Corte a-a
esc. 1:50

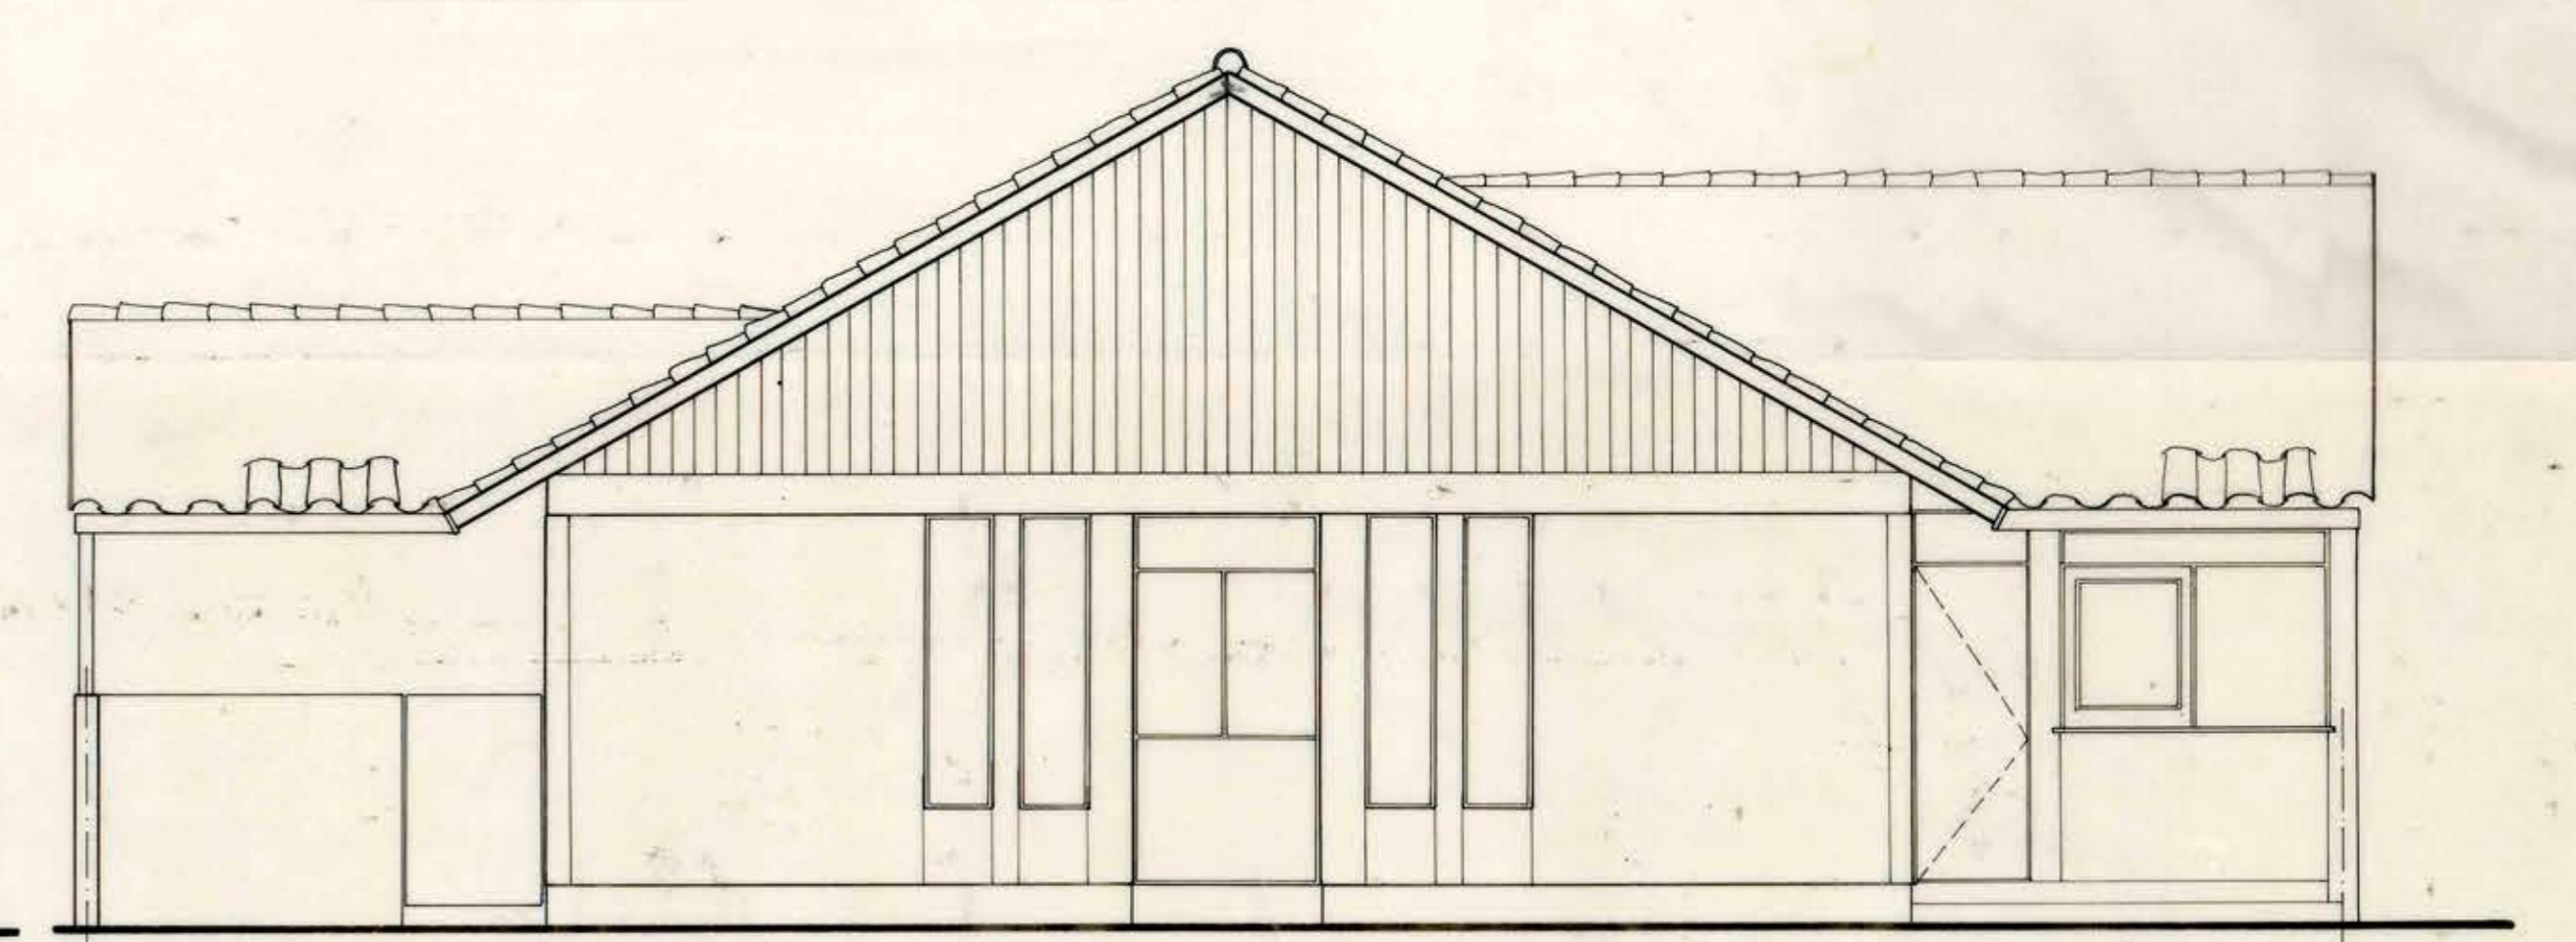

Elevación Principal
esc. 1:50

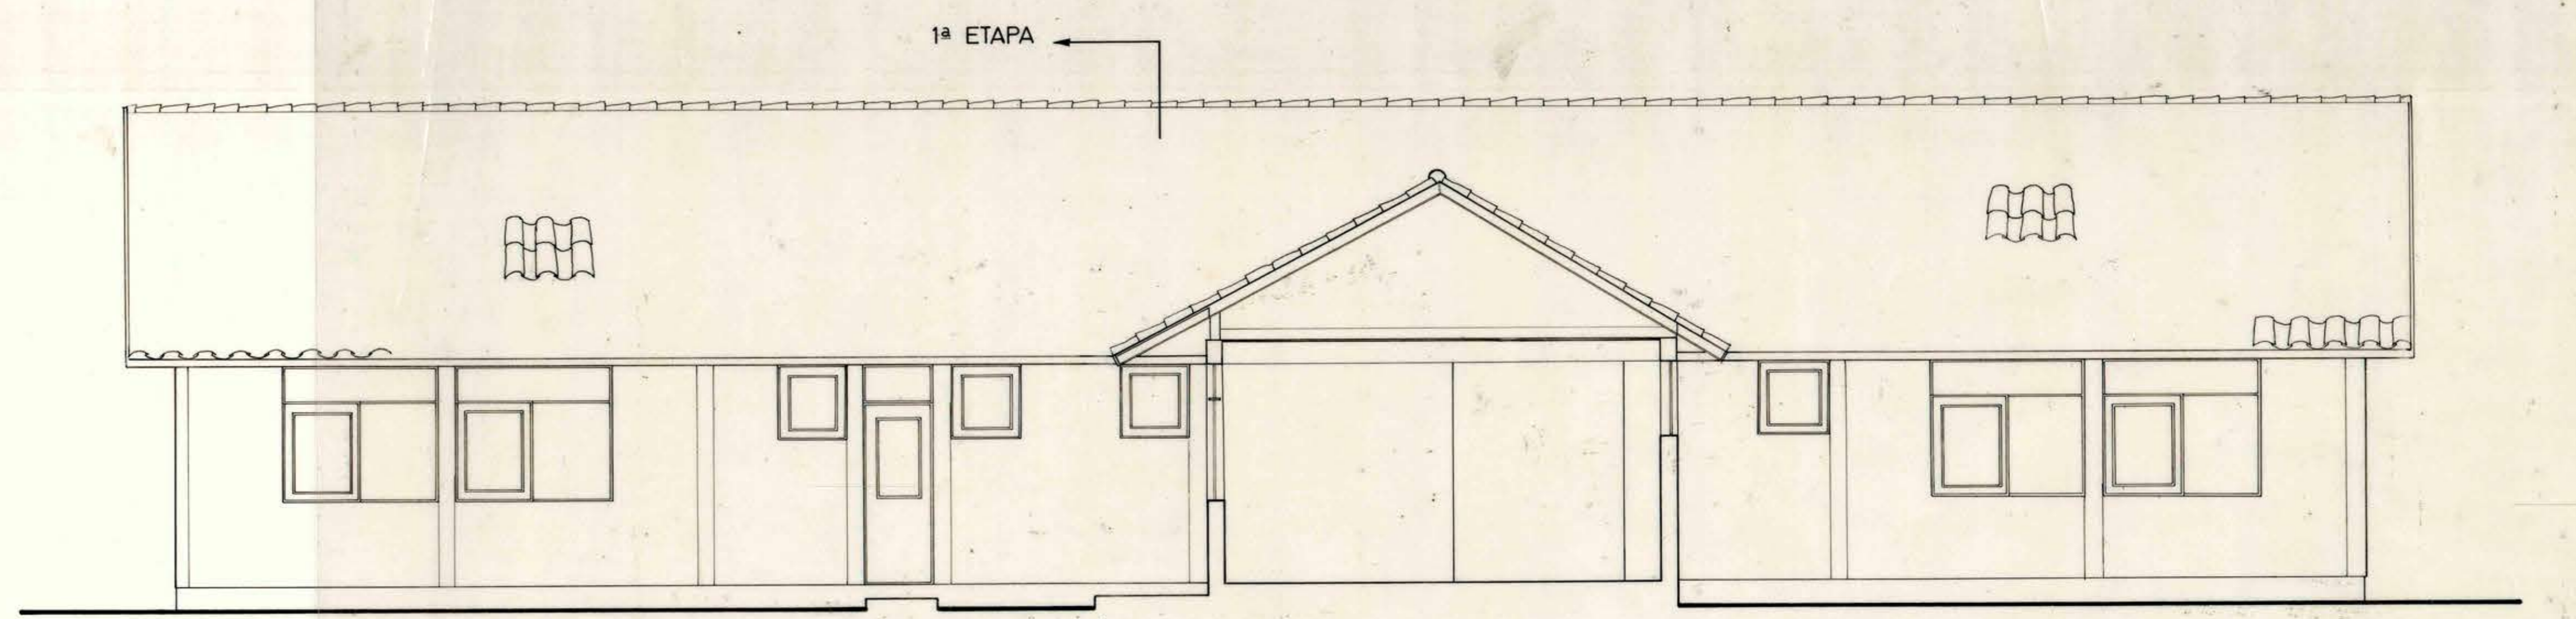

Elevación Poniente
esc. 1:50

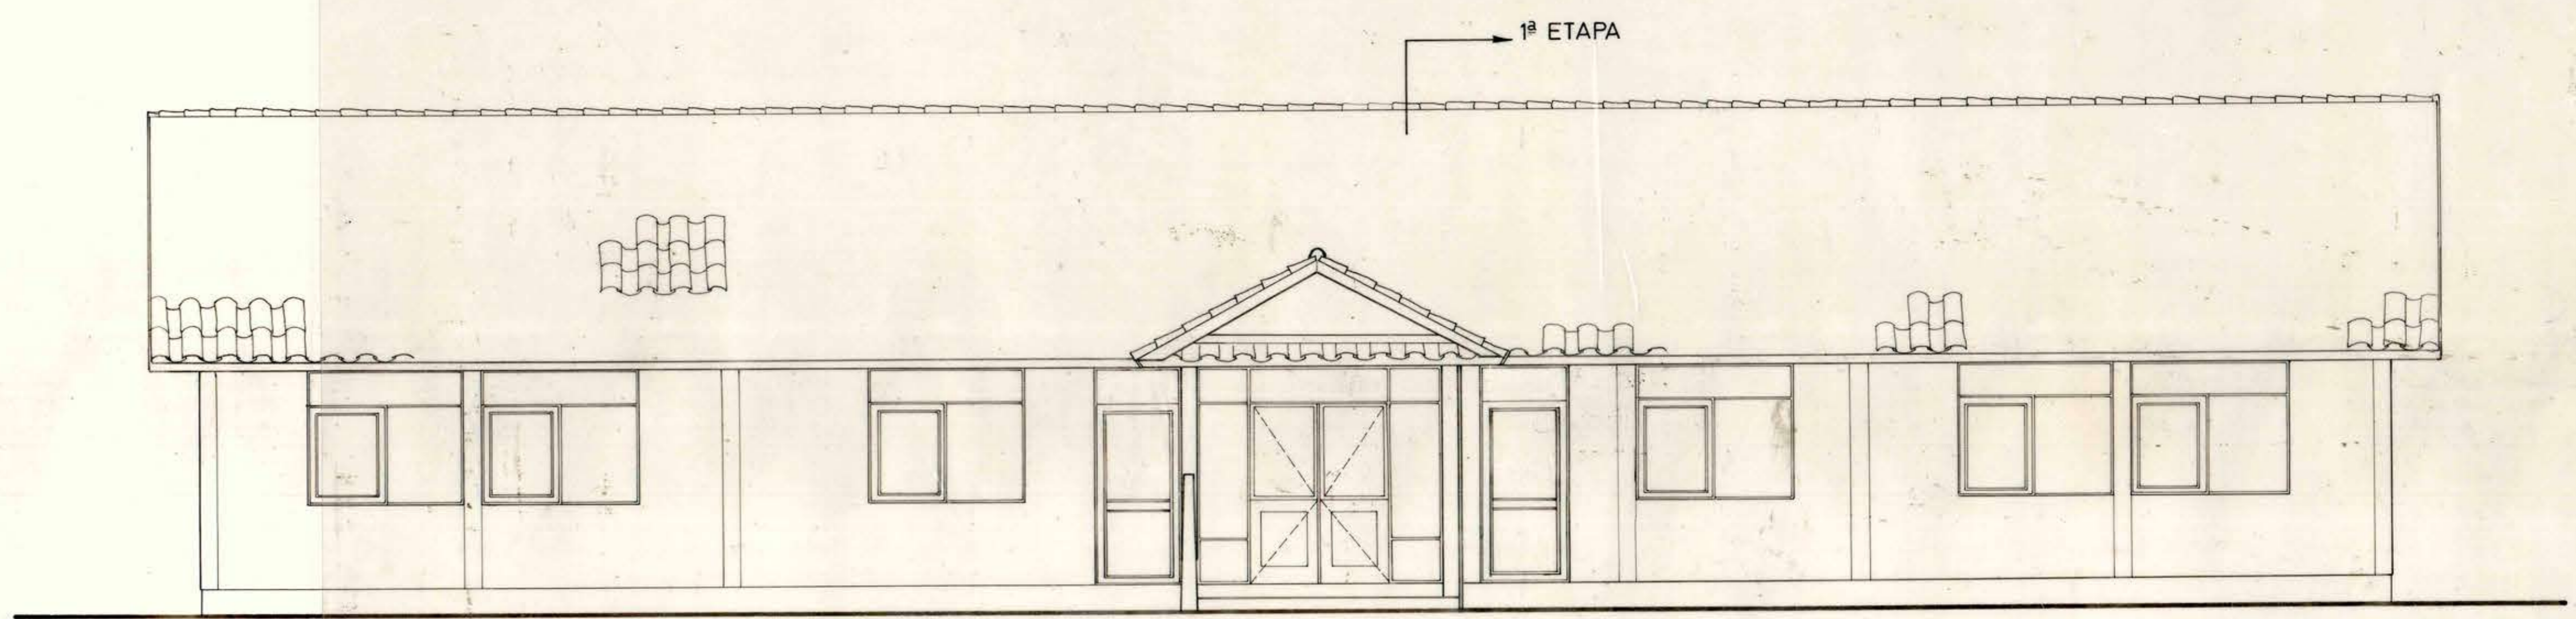

Elevación Oriente
esc. 1:50

MOP DIRECCION DE ARQUITECTURA D. G. O. P.		REGION VI REGION	
OBRA CONSULTORIO DE GULTRO		PROVINCIA CACHAPOAL	
COMUNA EL OLIVAR		ESCALA GRAFICA ESCALA 1:50	
PLANO PLANTA - ELEVACIONES Y CORTE		CLAVE	N. PLANO
PROYECTISTA OSCAR RUIZ CORTES	ARGO REGIONAL OSCAR E. NOVOA VARGAS	A1	
PROYECTISTA R. ESPINOZA C.			
DEPTO. DE PROYECTOS	DIRECTOR DE ARQUITECTURA EDWIN WEIL W.	FECHA PLANO MAYO '83	
V. B. MANDANTE	CONTRATO	CONTRATISTA	SUP. 242.50 m ² ARCHIVO