


SIMBOLOGIA

- 1 OFICINA ORIENTADORA
- 2 OFICINA ENCARGADO EXTRA-ESCOLAR
- 3 DEPOSITO MATERIAL DIDACTICO
- 4 SS.HH. DOCENTES Y ADMINISTRATIVOS
- 5 SALA DE PROFESORES
- 6 OFICINA JEFE PRODUCCION AGRICOLA
- 7 UNIDAD TECNICA PEDAGOGICA
- 8 OFICINA INSPECTOR GENERAL
- 9 OFICINA DIRECTOR
- 10 SS.HH. DOCENTES Y ADMINISTRATIVOS
- 11 ARCHIVO
- 12 ATENCION APODERADOS
- 13 SECRETARIA-ESPERA
- 14 BIBLIOTECA
- 15 CENTRO DE ALUMNOS
- 16 PRIMEROS AUXILIOS
- 17 OF. INSPECTOR
- 18 SALAS DE CLASES
- 19 SALA DE COMPUTACION
- 20 SS.HH. ALUMNOS
- 21 TALLER POLIVALENTE REPOSTERIA
- 22 TALLER POLIVALENTE REPOSTERIA
- 23 CAMARIN
- 24 TALLER AUDIOVISUAL
- 25 TALLER TECNOLÓGICO
- 26 LABORATORIO
- 27 PATIO CUBIERTO
- 28 COMEDOR
- 29 BODEGA GENERAL
- 30 DESPENSA
- 31 COCINA
- 32 SS.HH. MANIPULADOR
- 33 SS.HH. AUXILIAR
- 34 SS.HH. DISCAPACITADOS

1:80 8.80 3.00 6 3.00

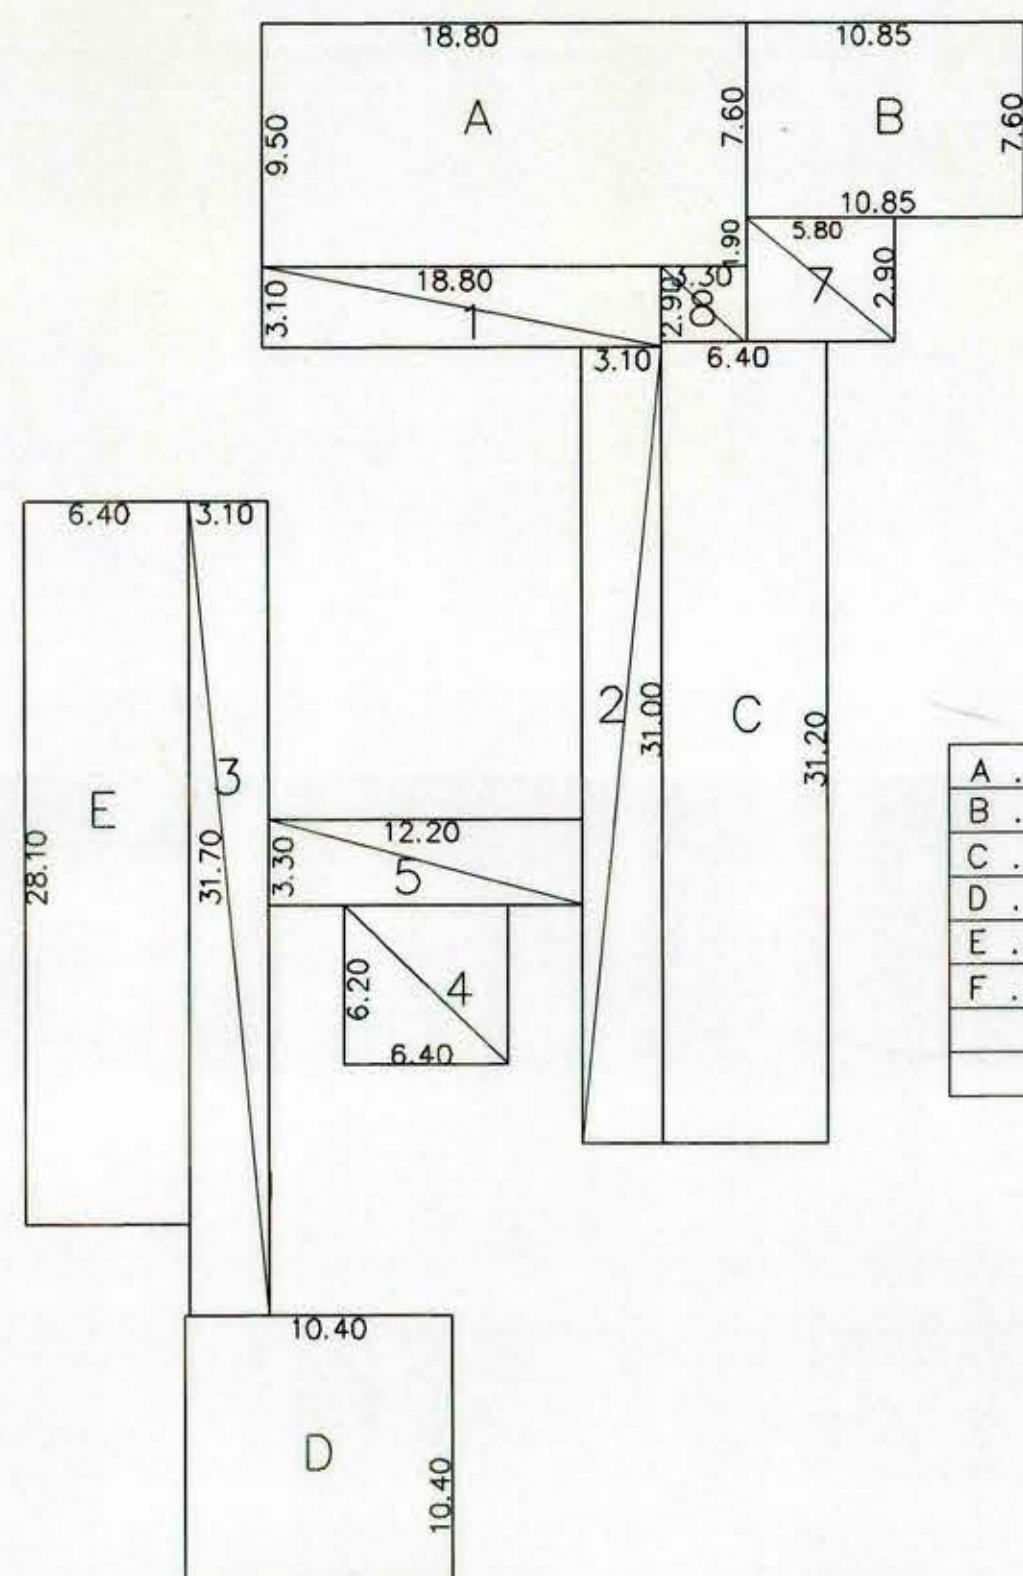


CUADRO DE SUPERFICIES

A	-	18.80 x 9.50	=	178.60
B	-	10.85 x 7.60	=	82.46
C	-	31.20 x 6.40	=	199.68
D	-	10.40 x 10.40	=	108.16
E	-	28.10 x 6.40	=	179.84
F	-	3.00 x 1.80	=	5.40
SUBTOTAL				= 754.14

1	-	18.80 x 3.10 / 2	=	29.14
2	-	31.00 x 3.10 / 2	=	48.05
3	-	31.70 x 3.10 / 2	=	49.14
4	-	6.40 x 6.20 / 2	=	19.84
5	-	12.20 x 3.30 / 2	=	20.13
6	-	8.80 x 3.00 / 2	=	13.20
7	-	5.80 x 4.80 / 2	=	13.92
8	-	3.30 x 2.90 / 2	=	4.79
SUBTOTAL				= 198.21
TOTAL PROYECTADO				= 952.35

ESQUEMA DE SUPERFICIES

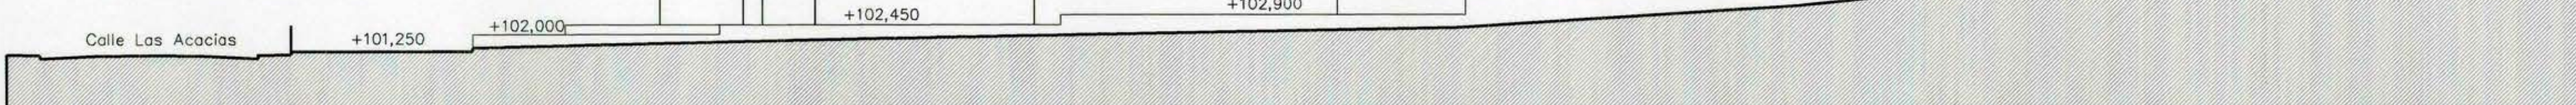

Corte-Perfil longitudinal A-A

MEJORAMIENTO LICEO C-33 LOLOL EXISTENTE

AMPLIACION LICEO C-33 LOLOL

MOP DIRECCIÓN DE ARQUITECTURA OFICINA REGIONAL VI REGIÓN	
REGIÓN VI REGIÓN PROVINCIA COLCHAGUA COMUNA LOLOL ARQUITECTO REGIONAL	OBRA AMPLIACION SEGUNDA ETAPA LICEO C-33 LOLOL CONTENIDO EMPLAZAMIENTO Y CUADRO DE SUPERFICIES DIBUJO J.C.L.O.-R.M.O. FECHA 17/05/03 CLAVE A FORMATO SUPERFICIE FRANCISCO HERNANDEZ *D ARQUITECTO COLABORADOR LÁMINA N° HERNAN RIADI ABUSLEME ESCALA 1 : 200
1 DE 15 TUBO N° 388	