


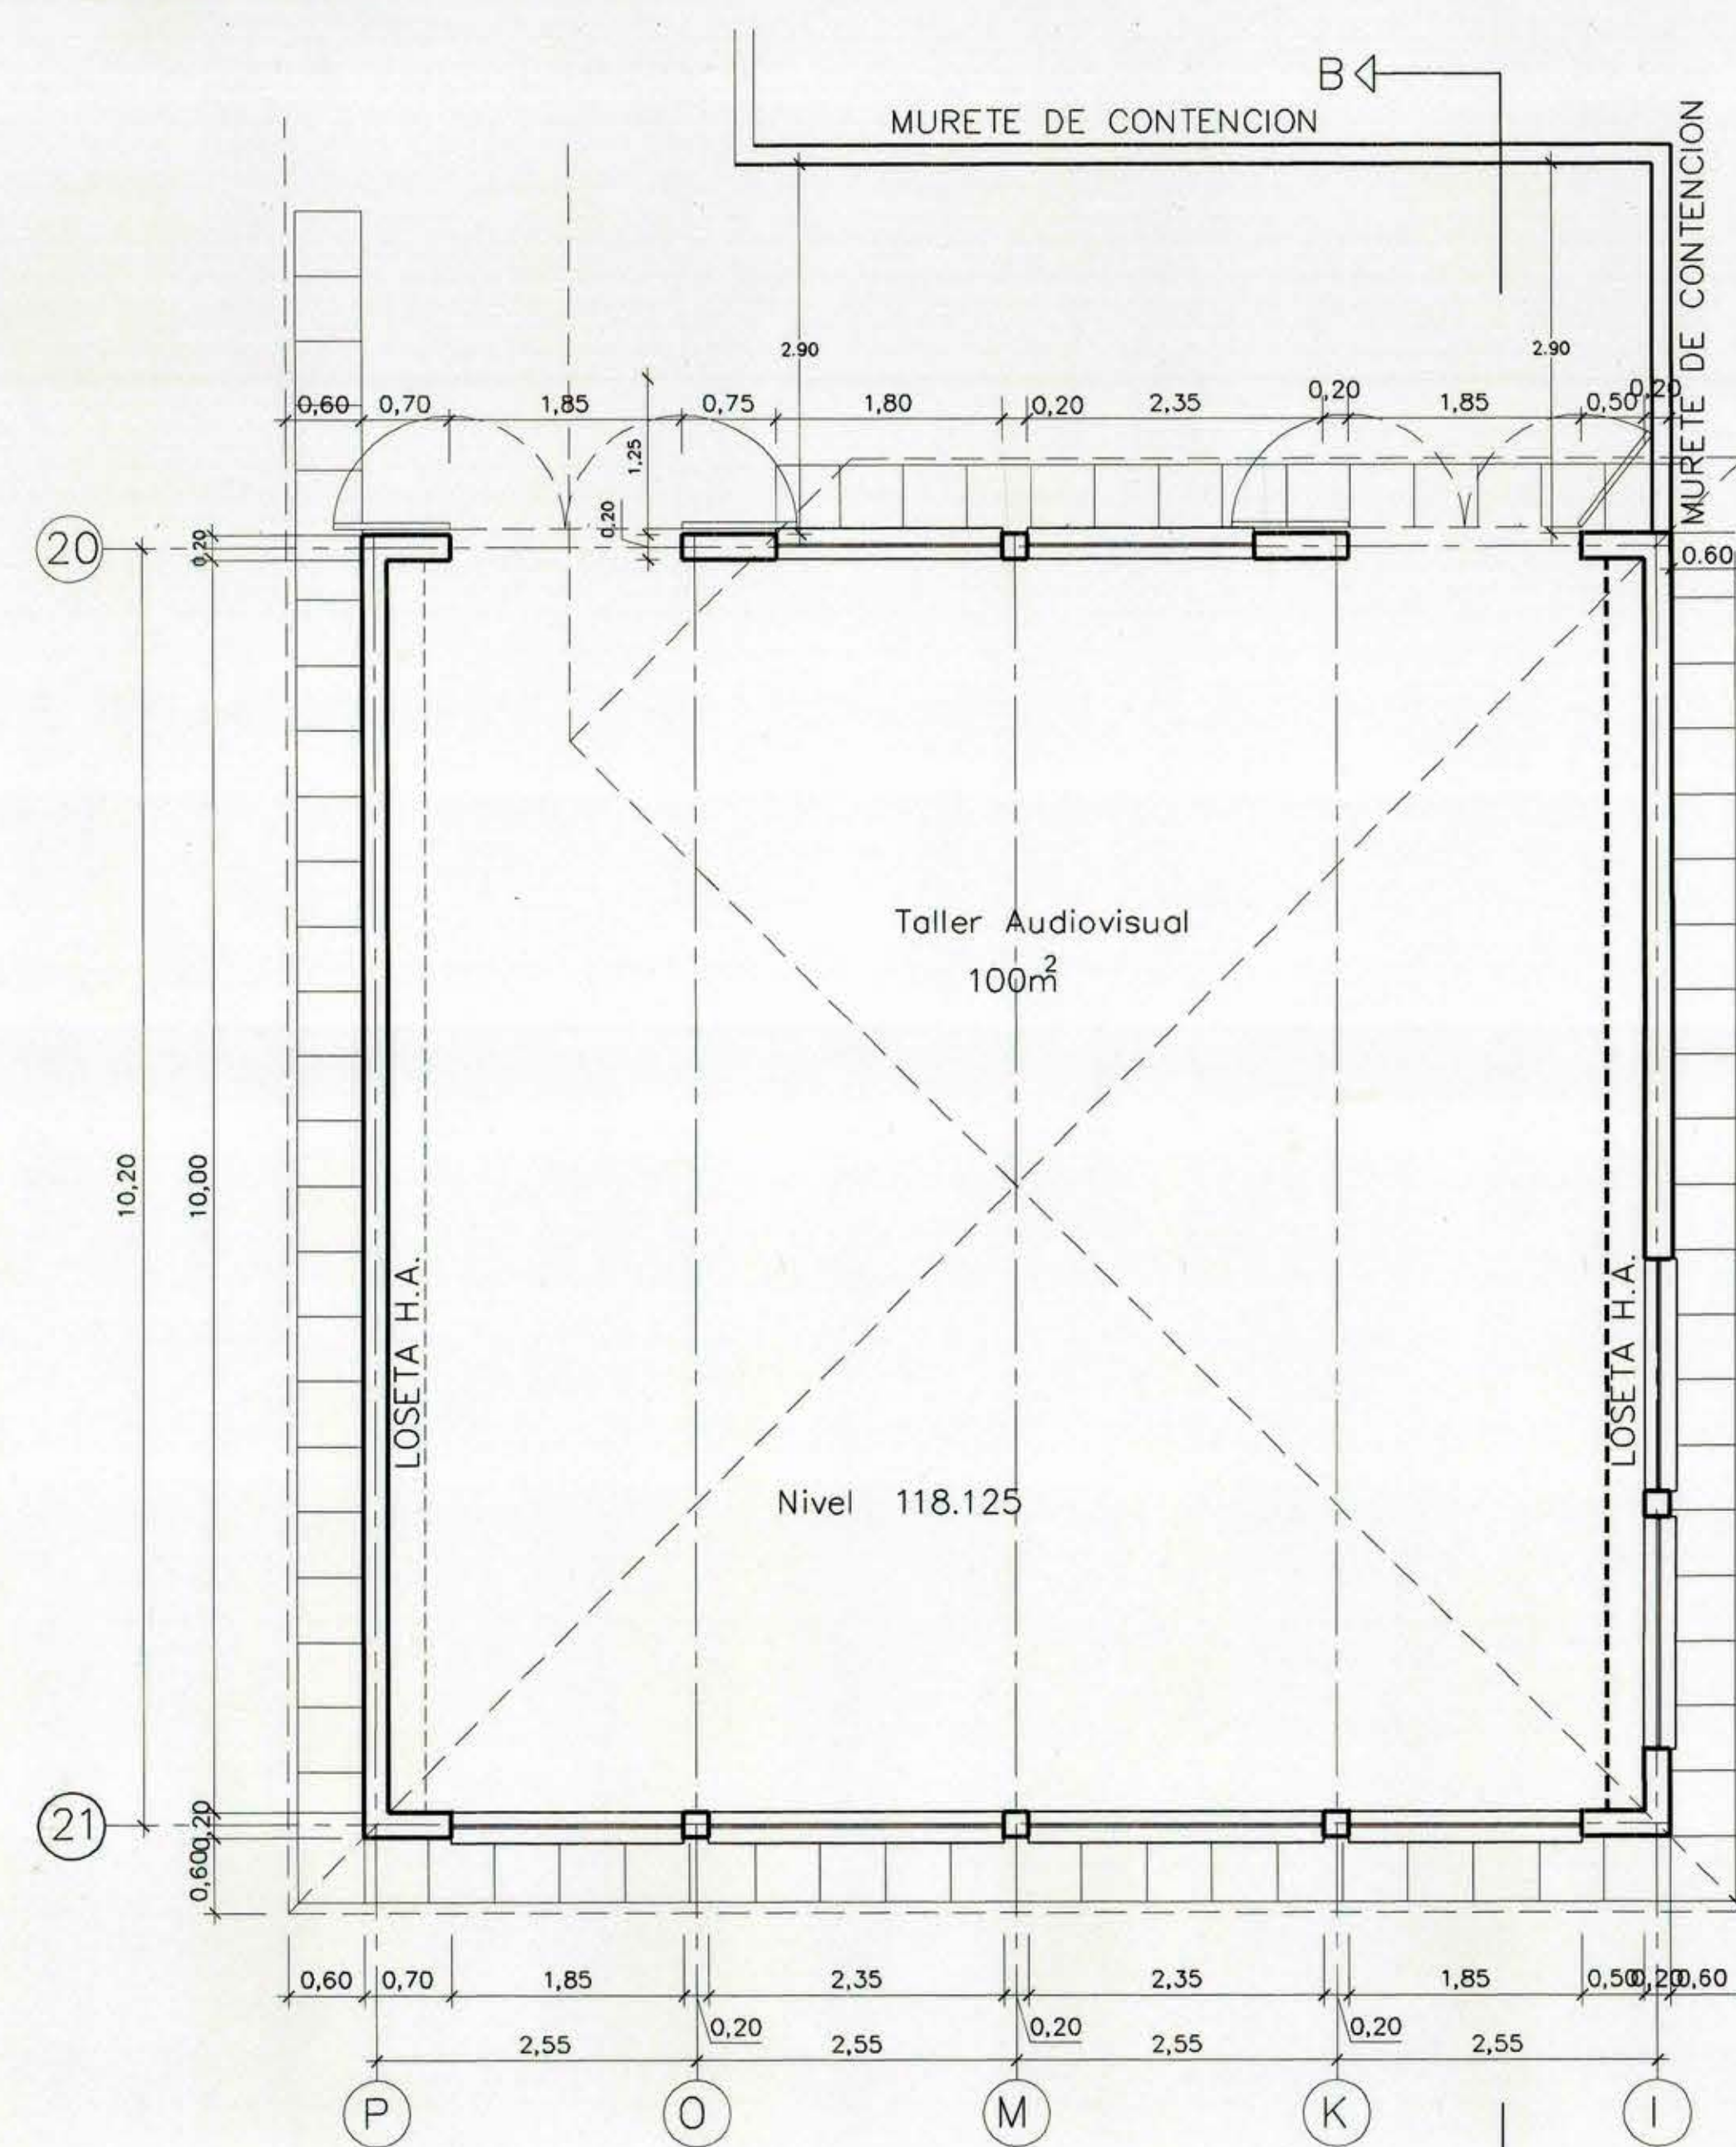


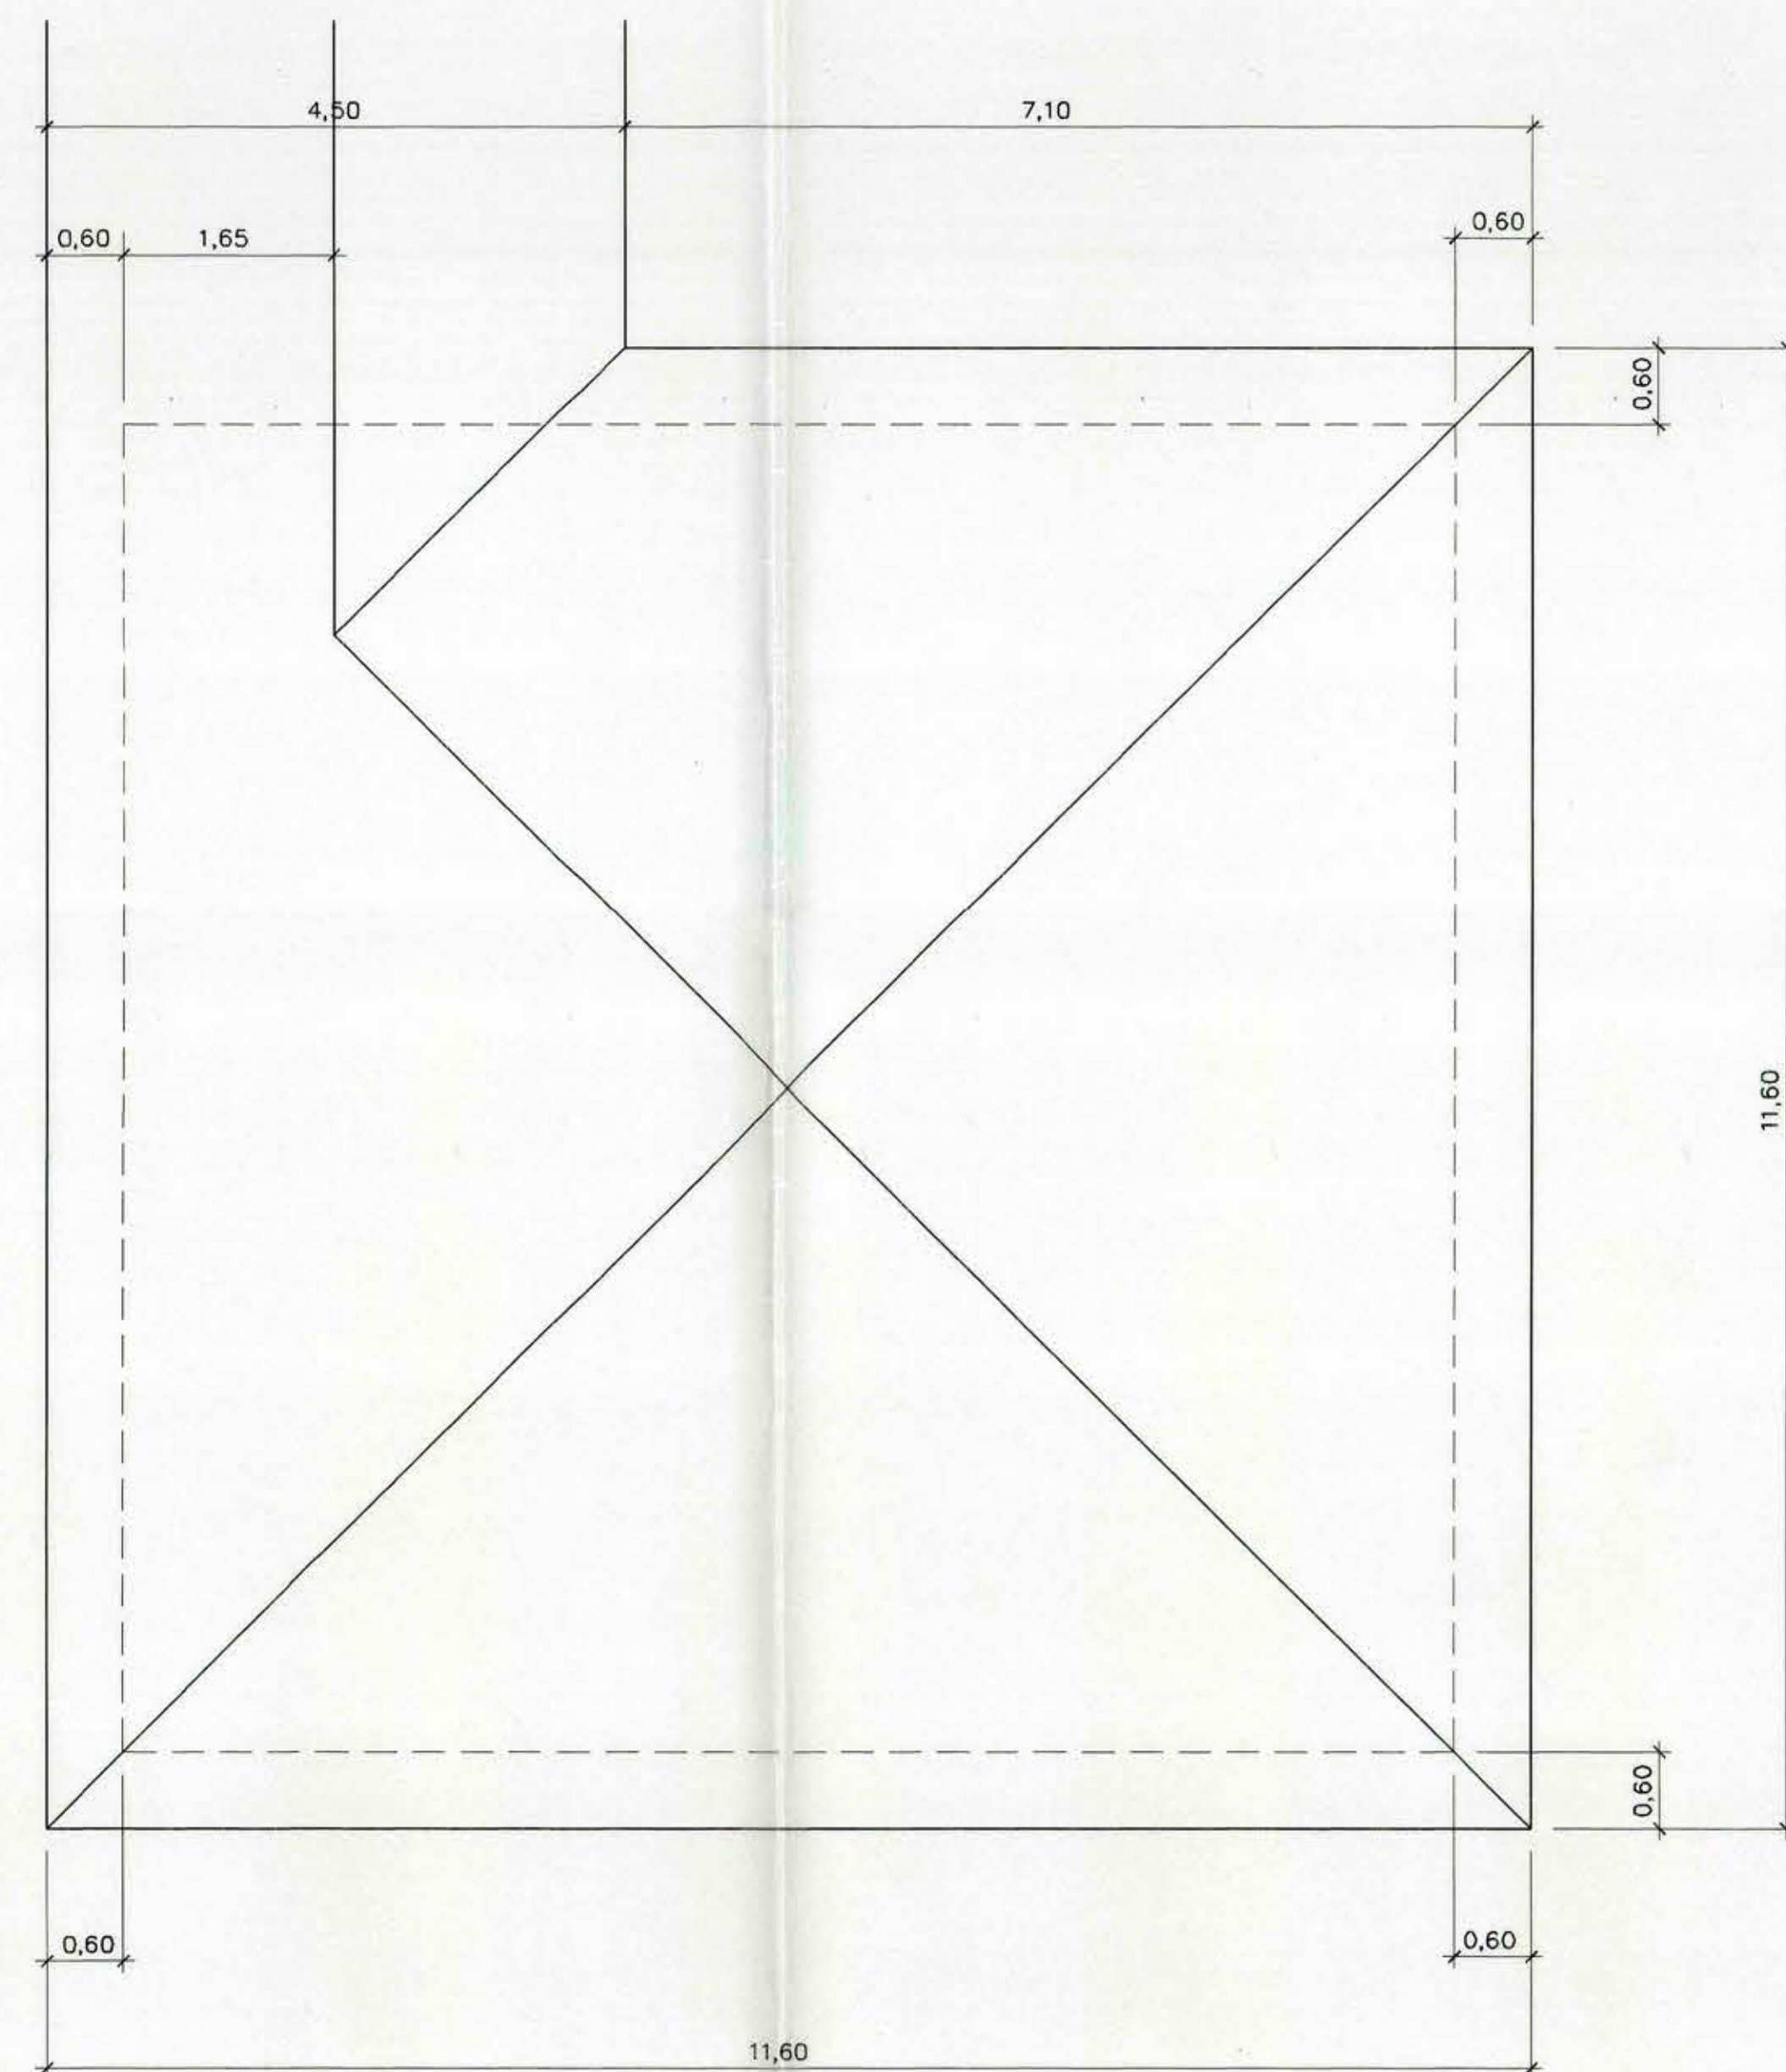


PLANTA DE ARQUITECTURA  
TALLER AUDIOVISUAL

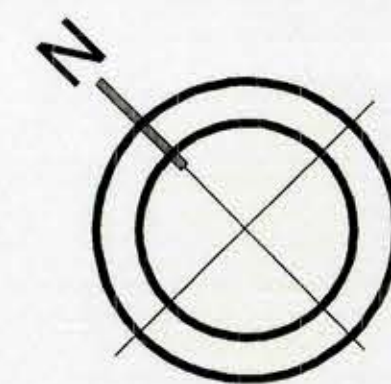


PLANTA DE CUBIERTA

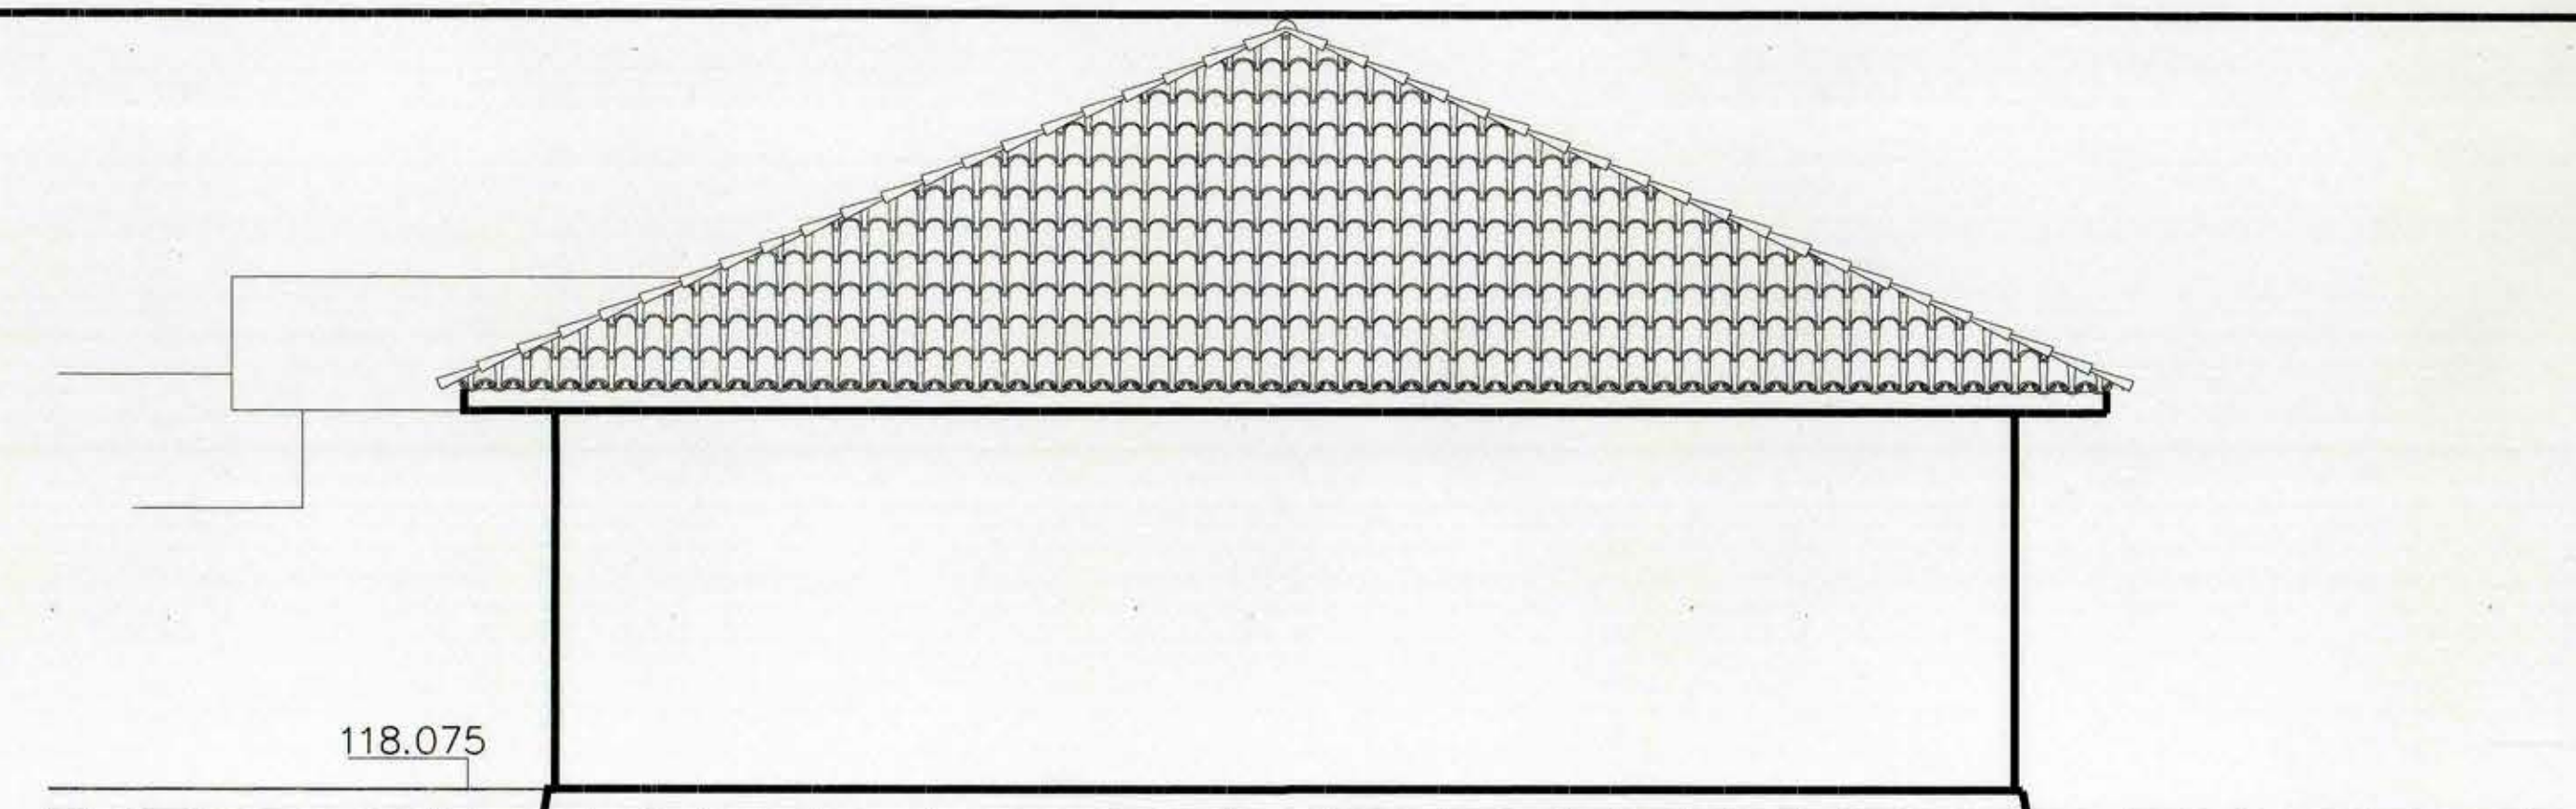


FACHADA NOR PONIENTE

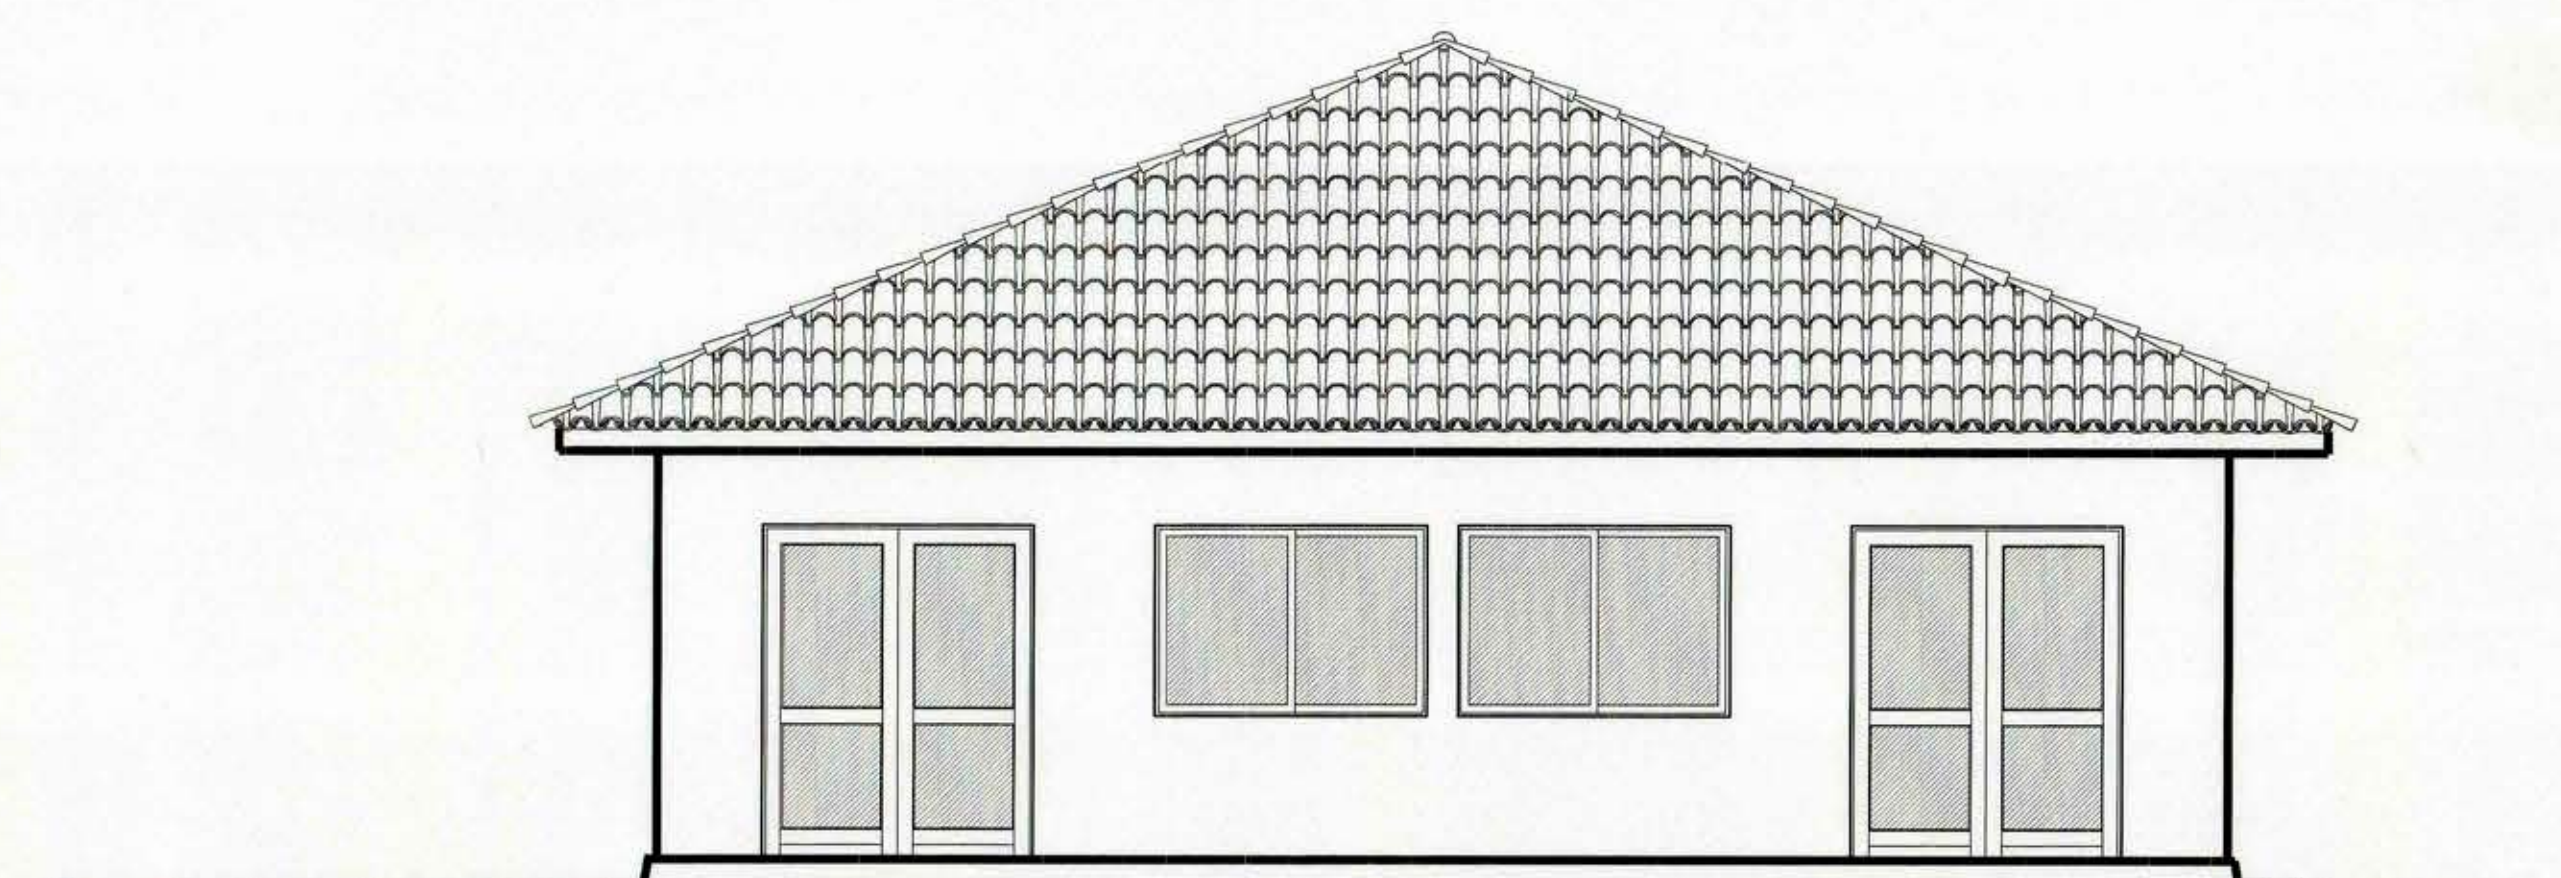


FACHADA NOR ORIENTE

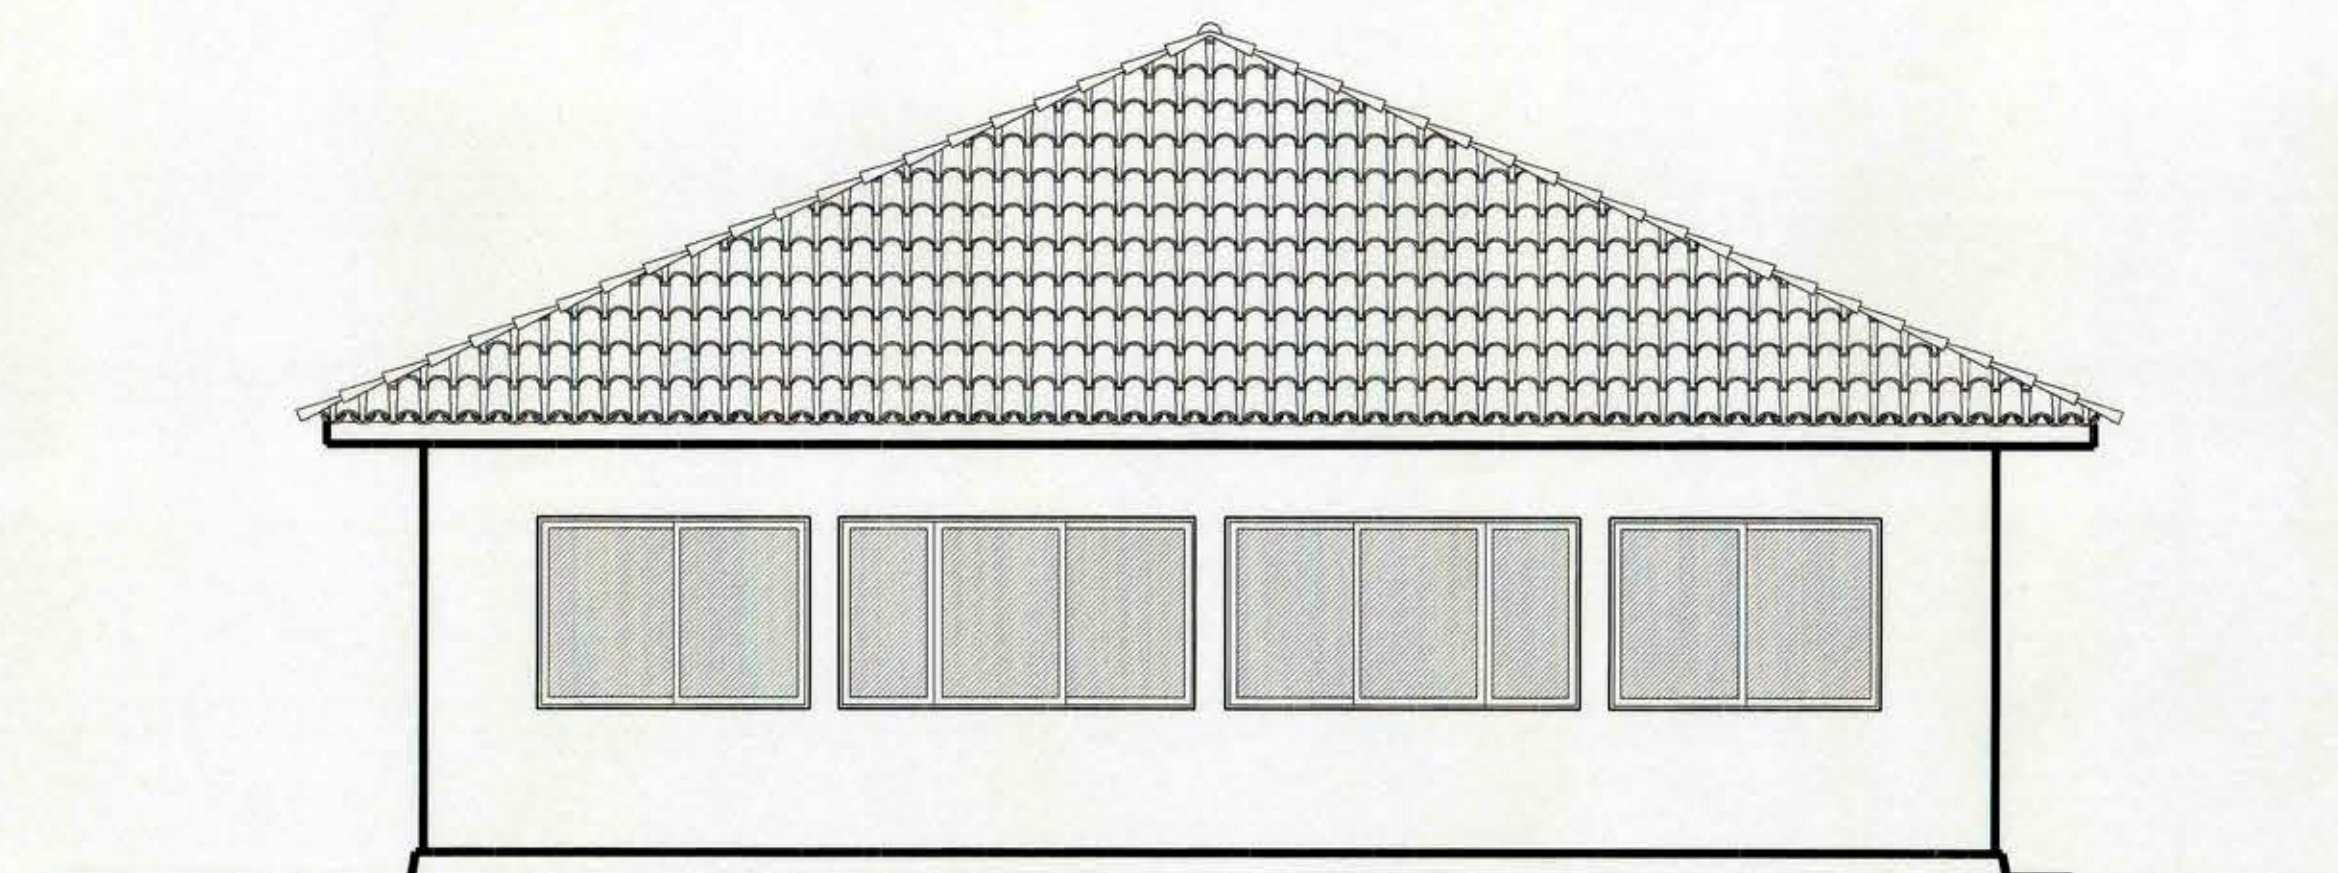


FACHADA SUR PONIENTE

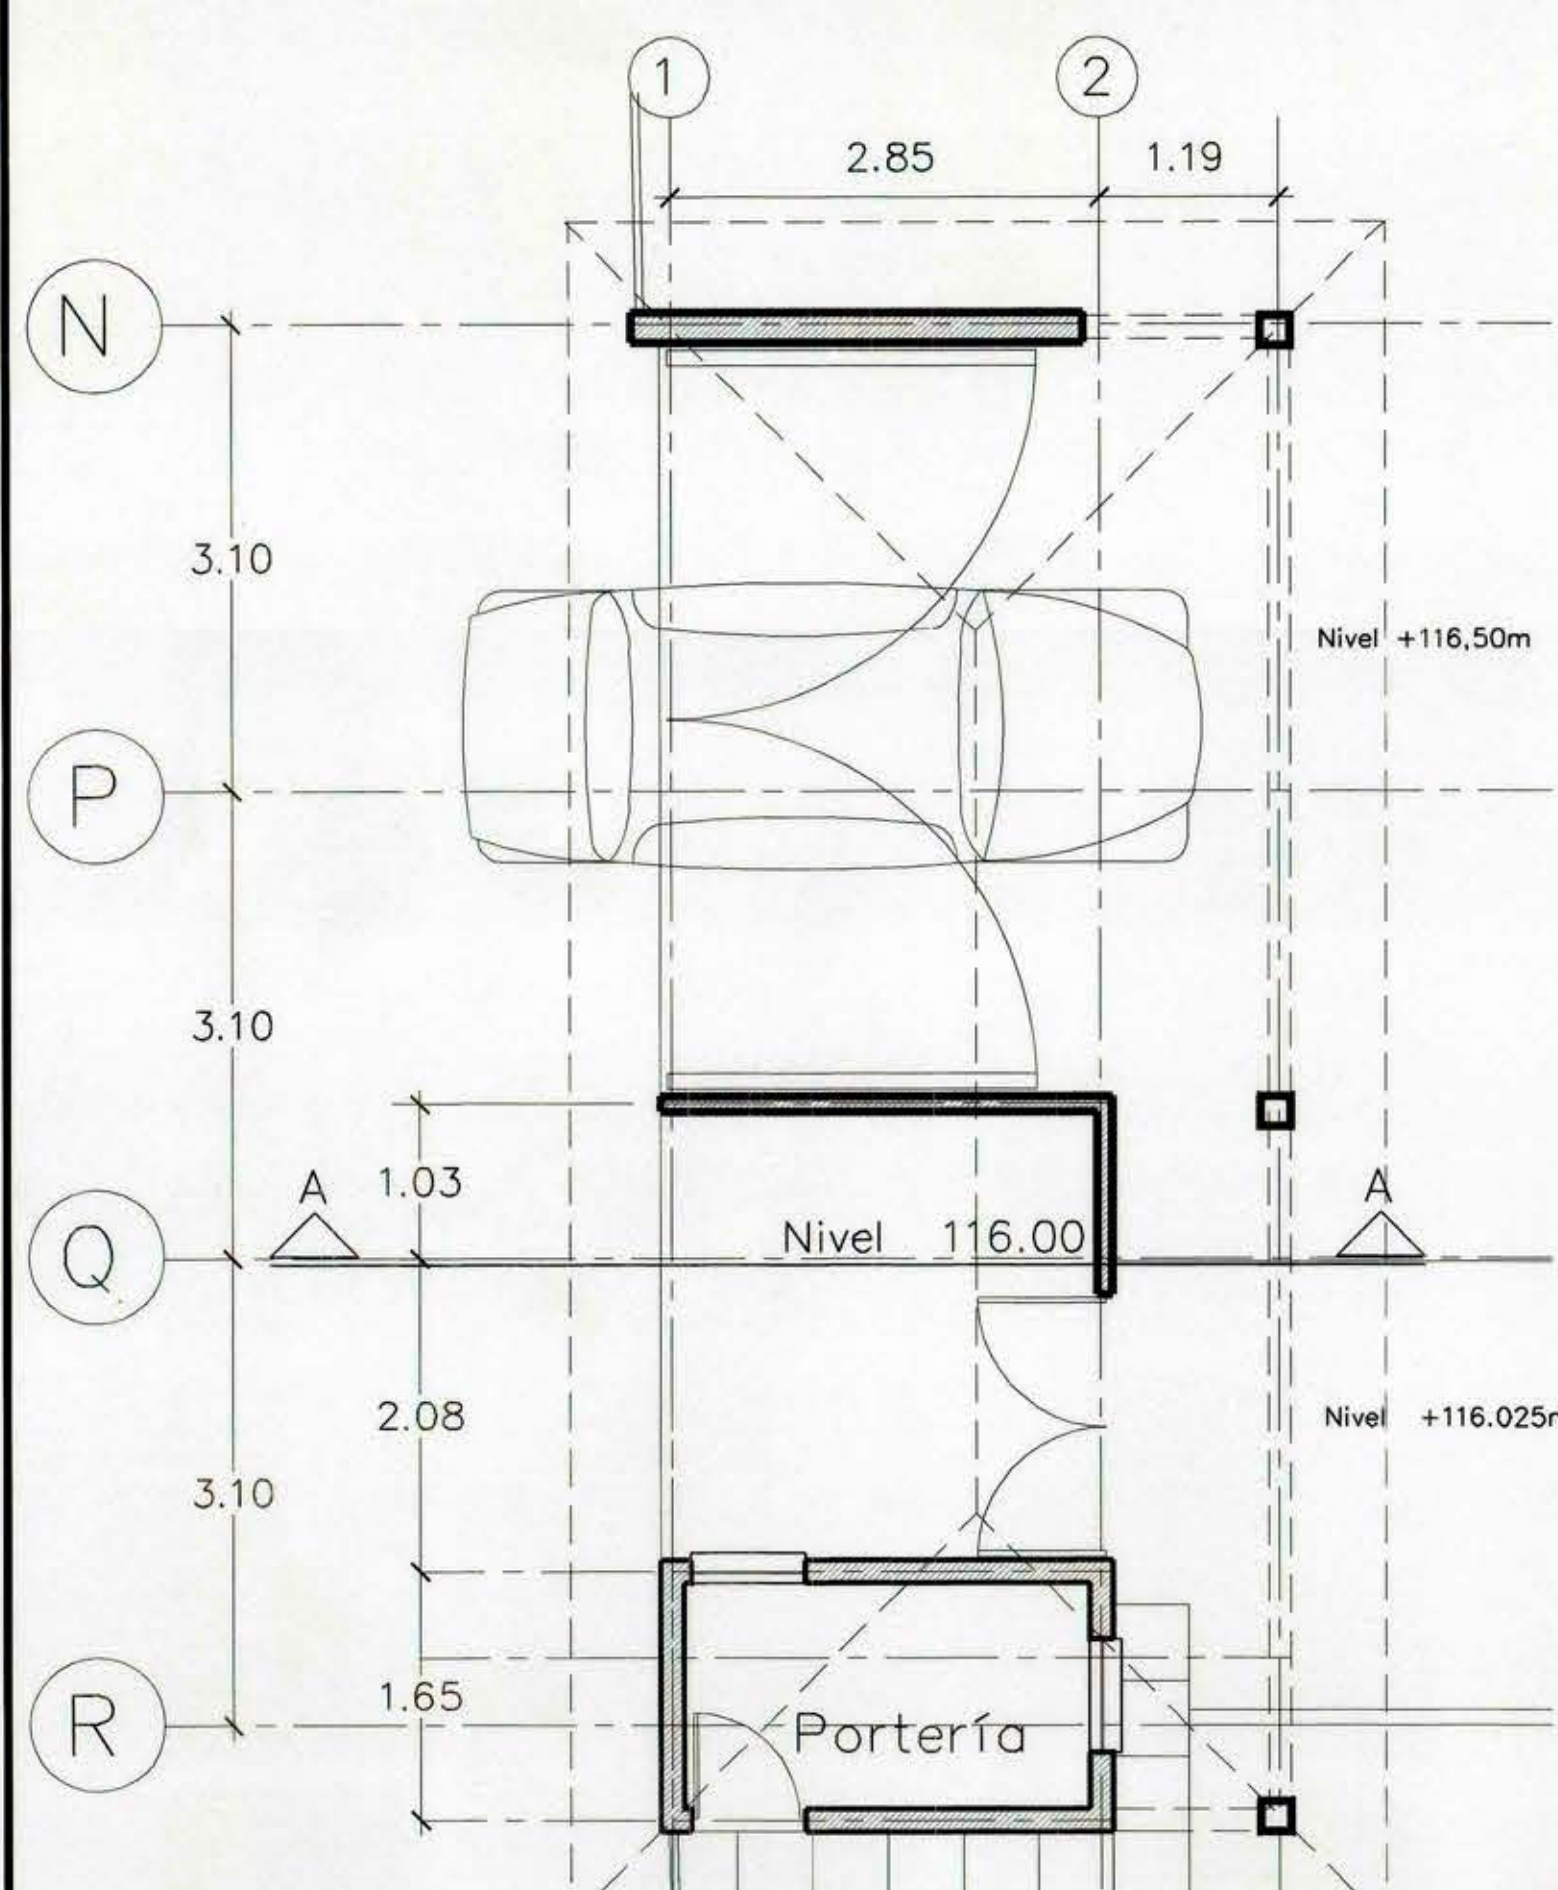


PLANTA  
P O R T E R Í A

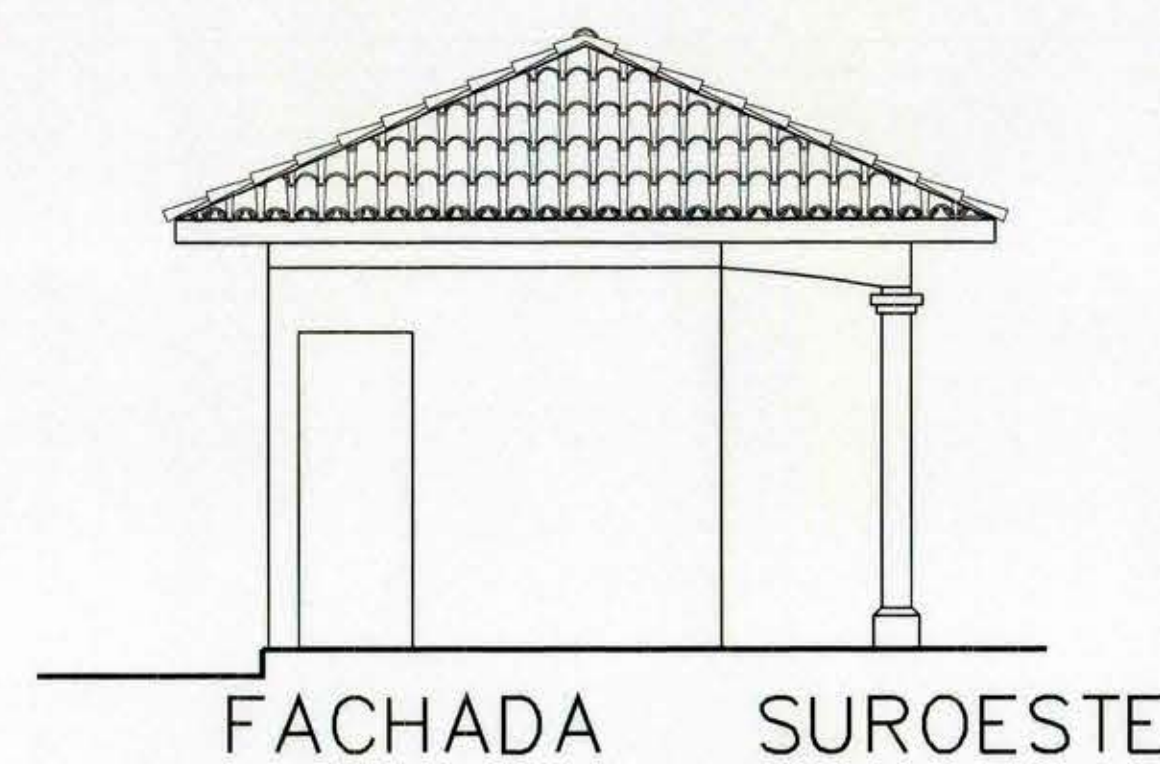


FACHADA SUROESTE

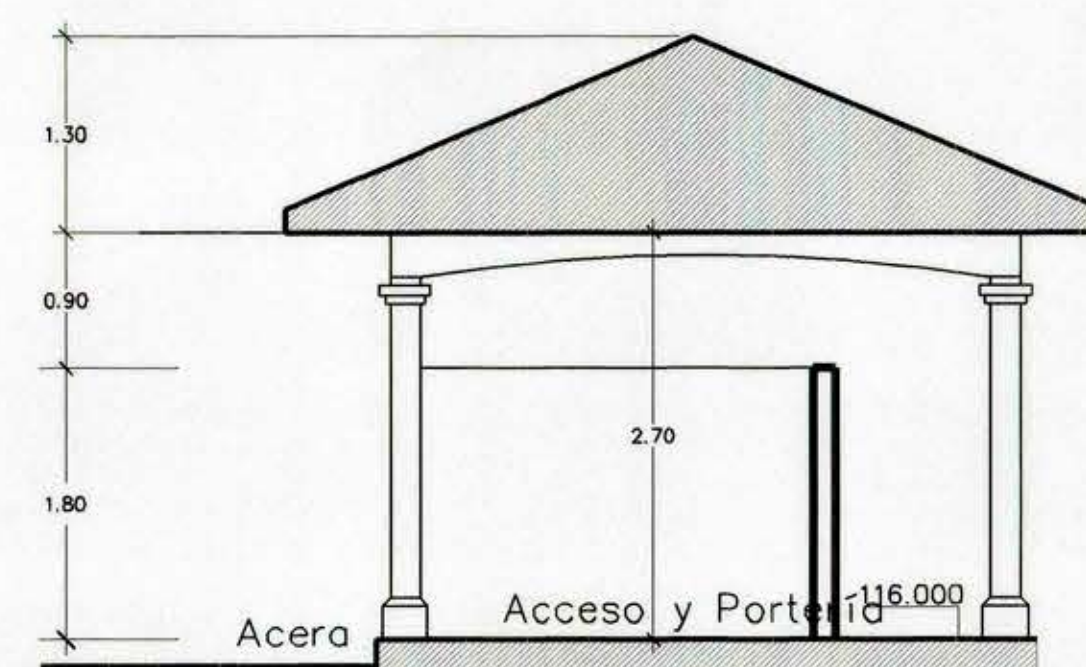

CORTE A - A

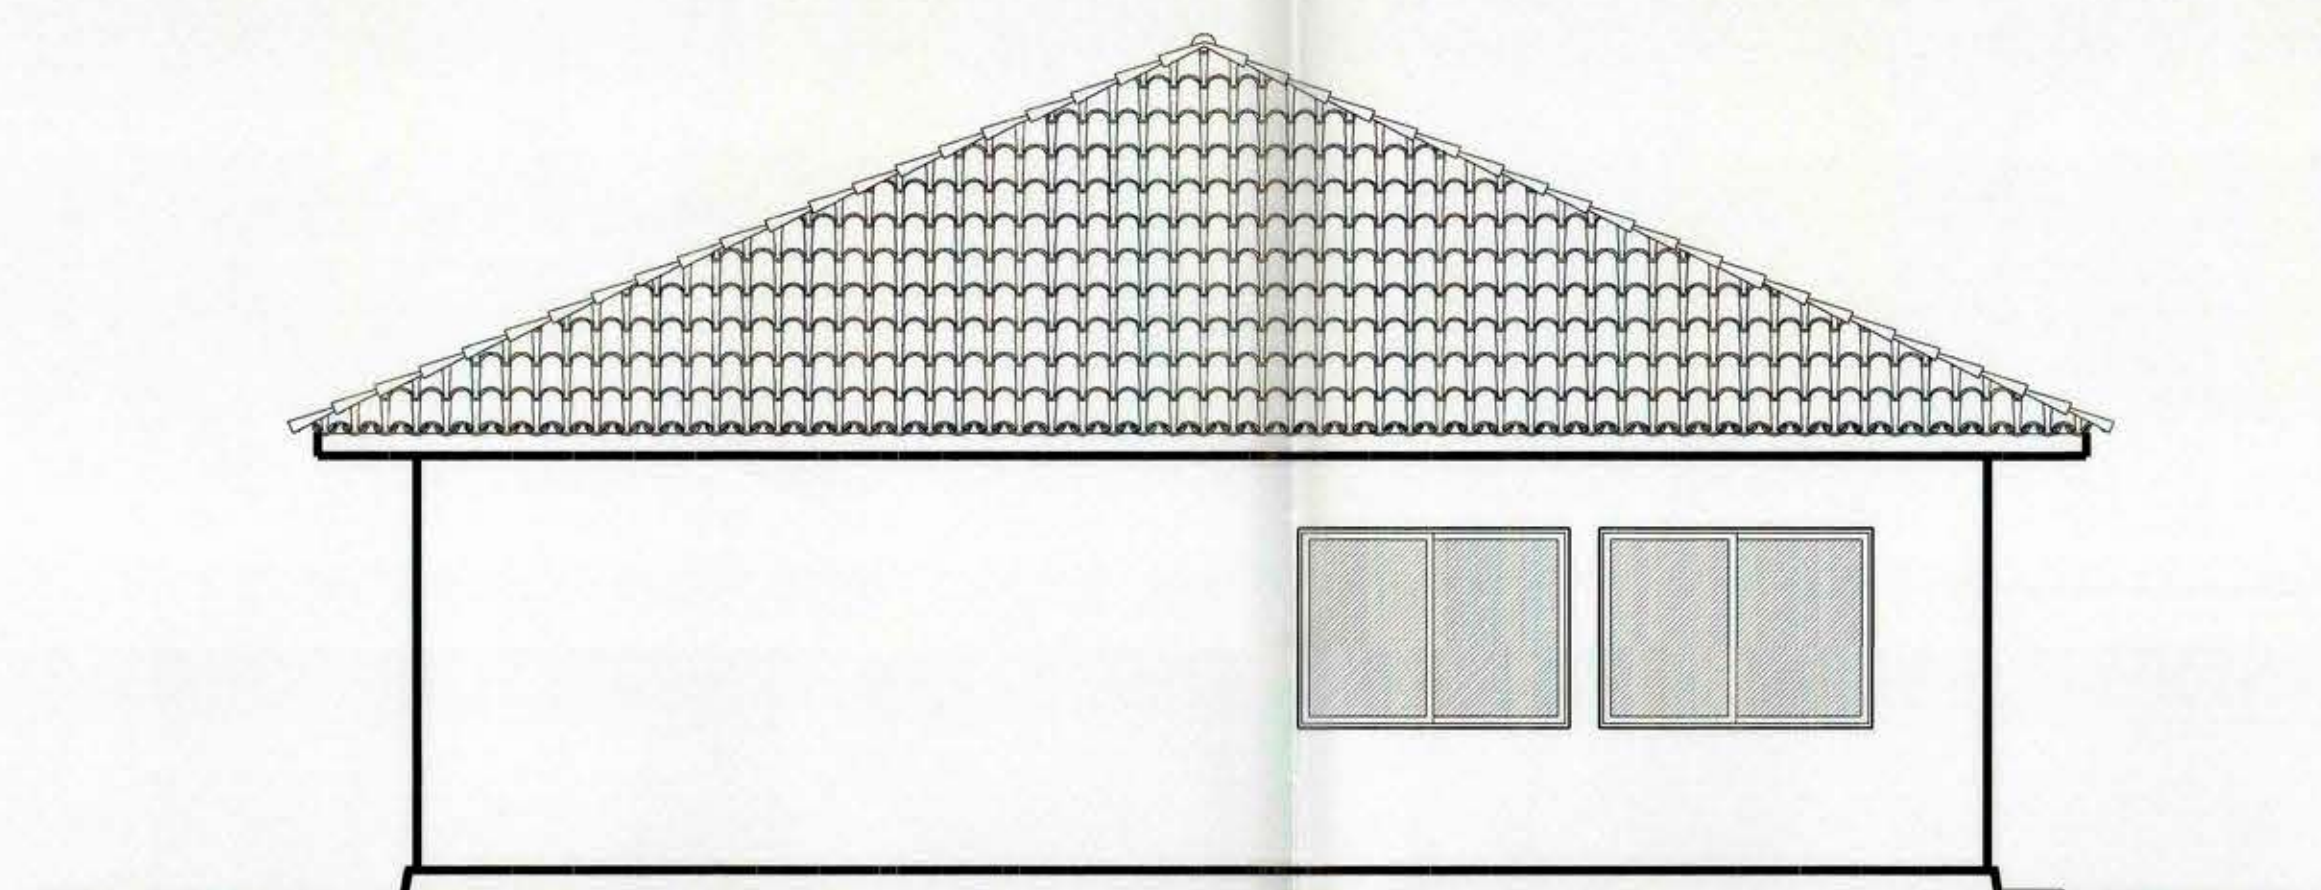


FACHADA SUR ORIENTE

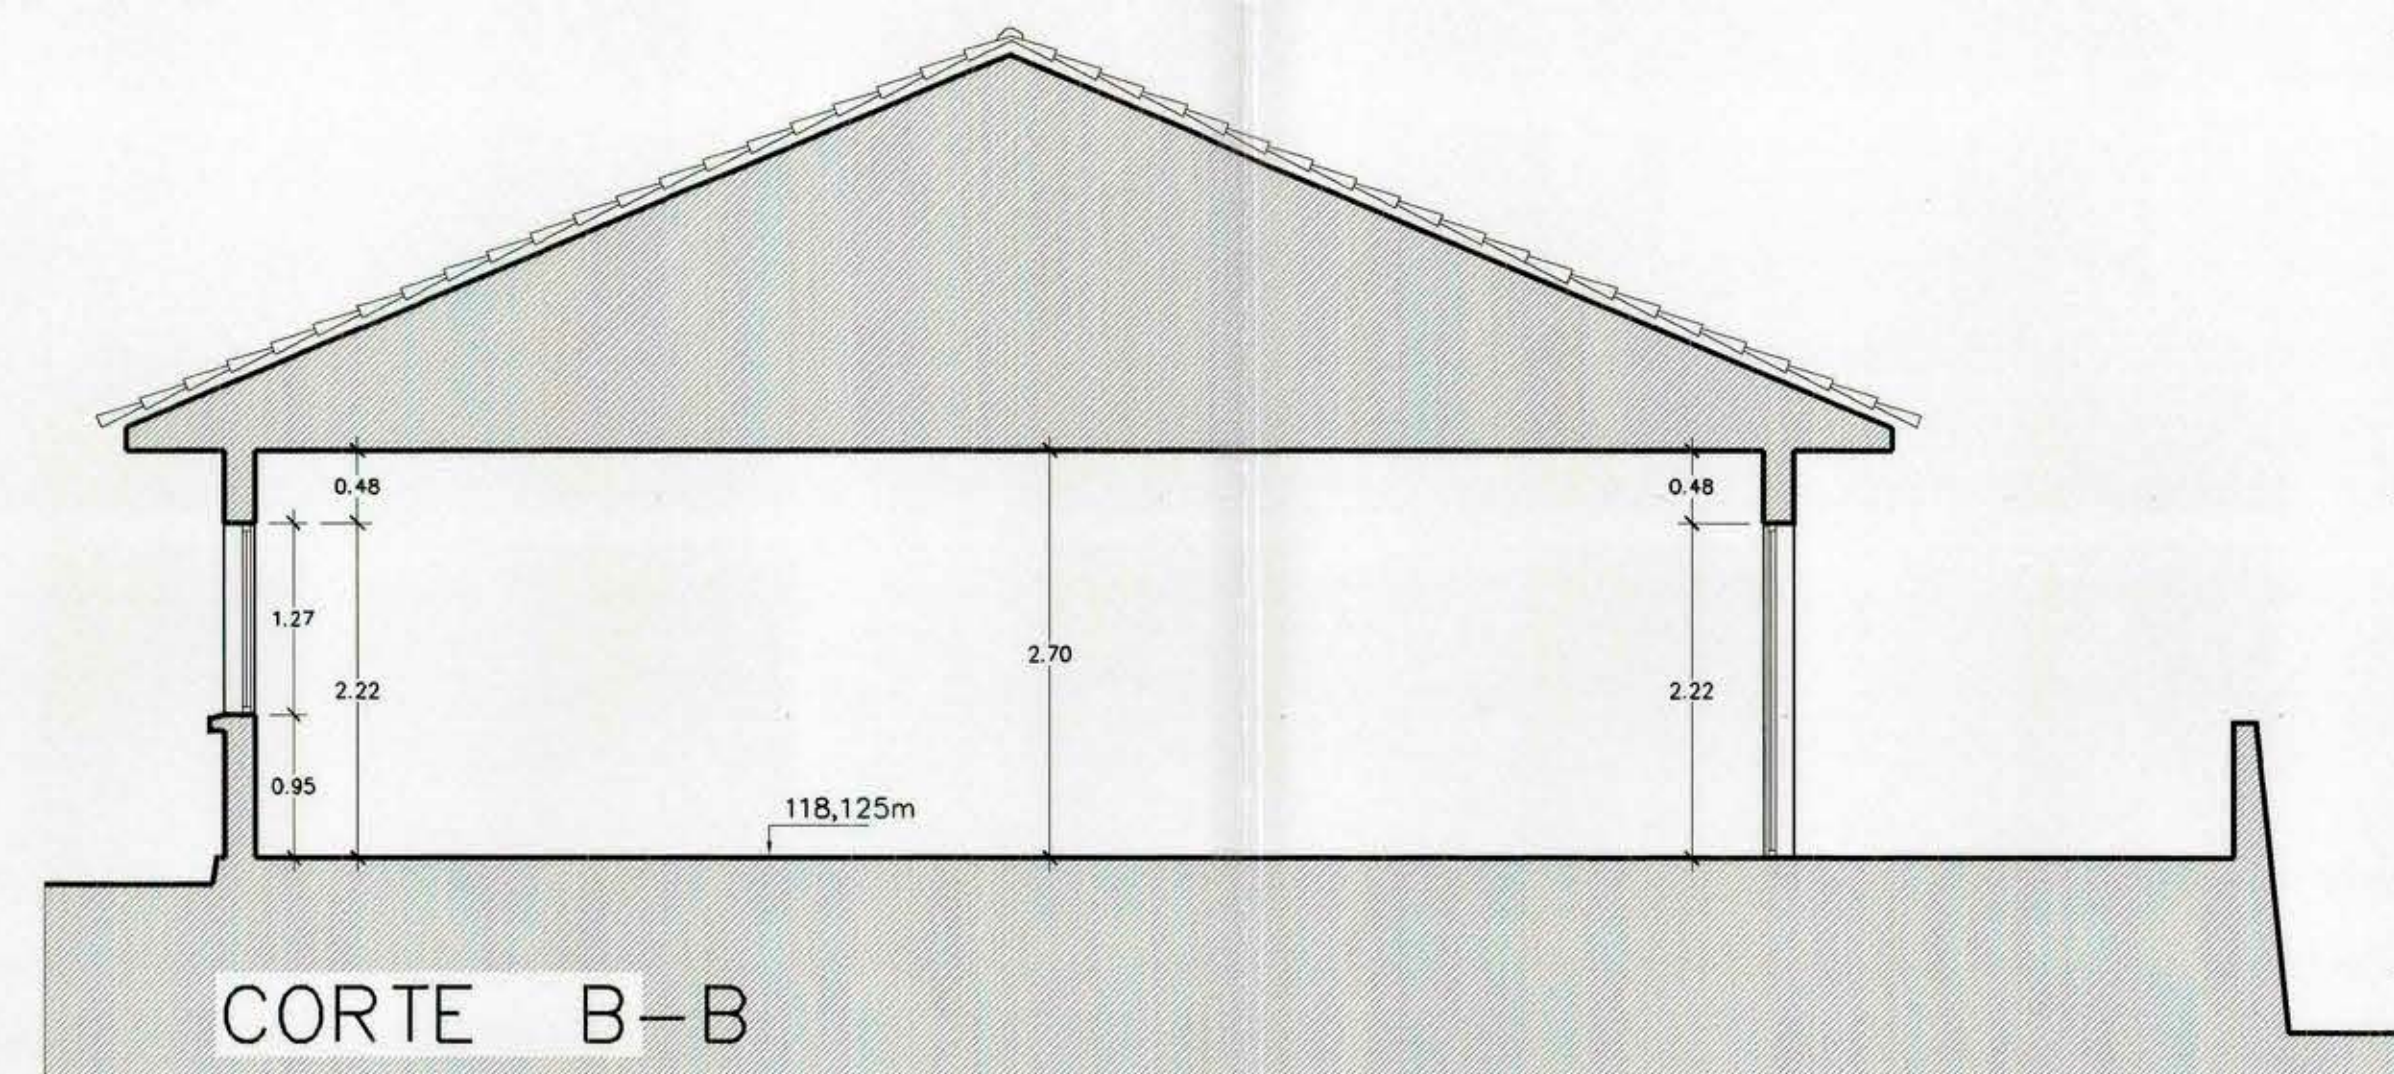


CORTE B-B

PLANTA PATIO CUBIERTO

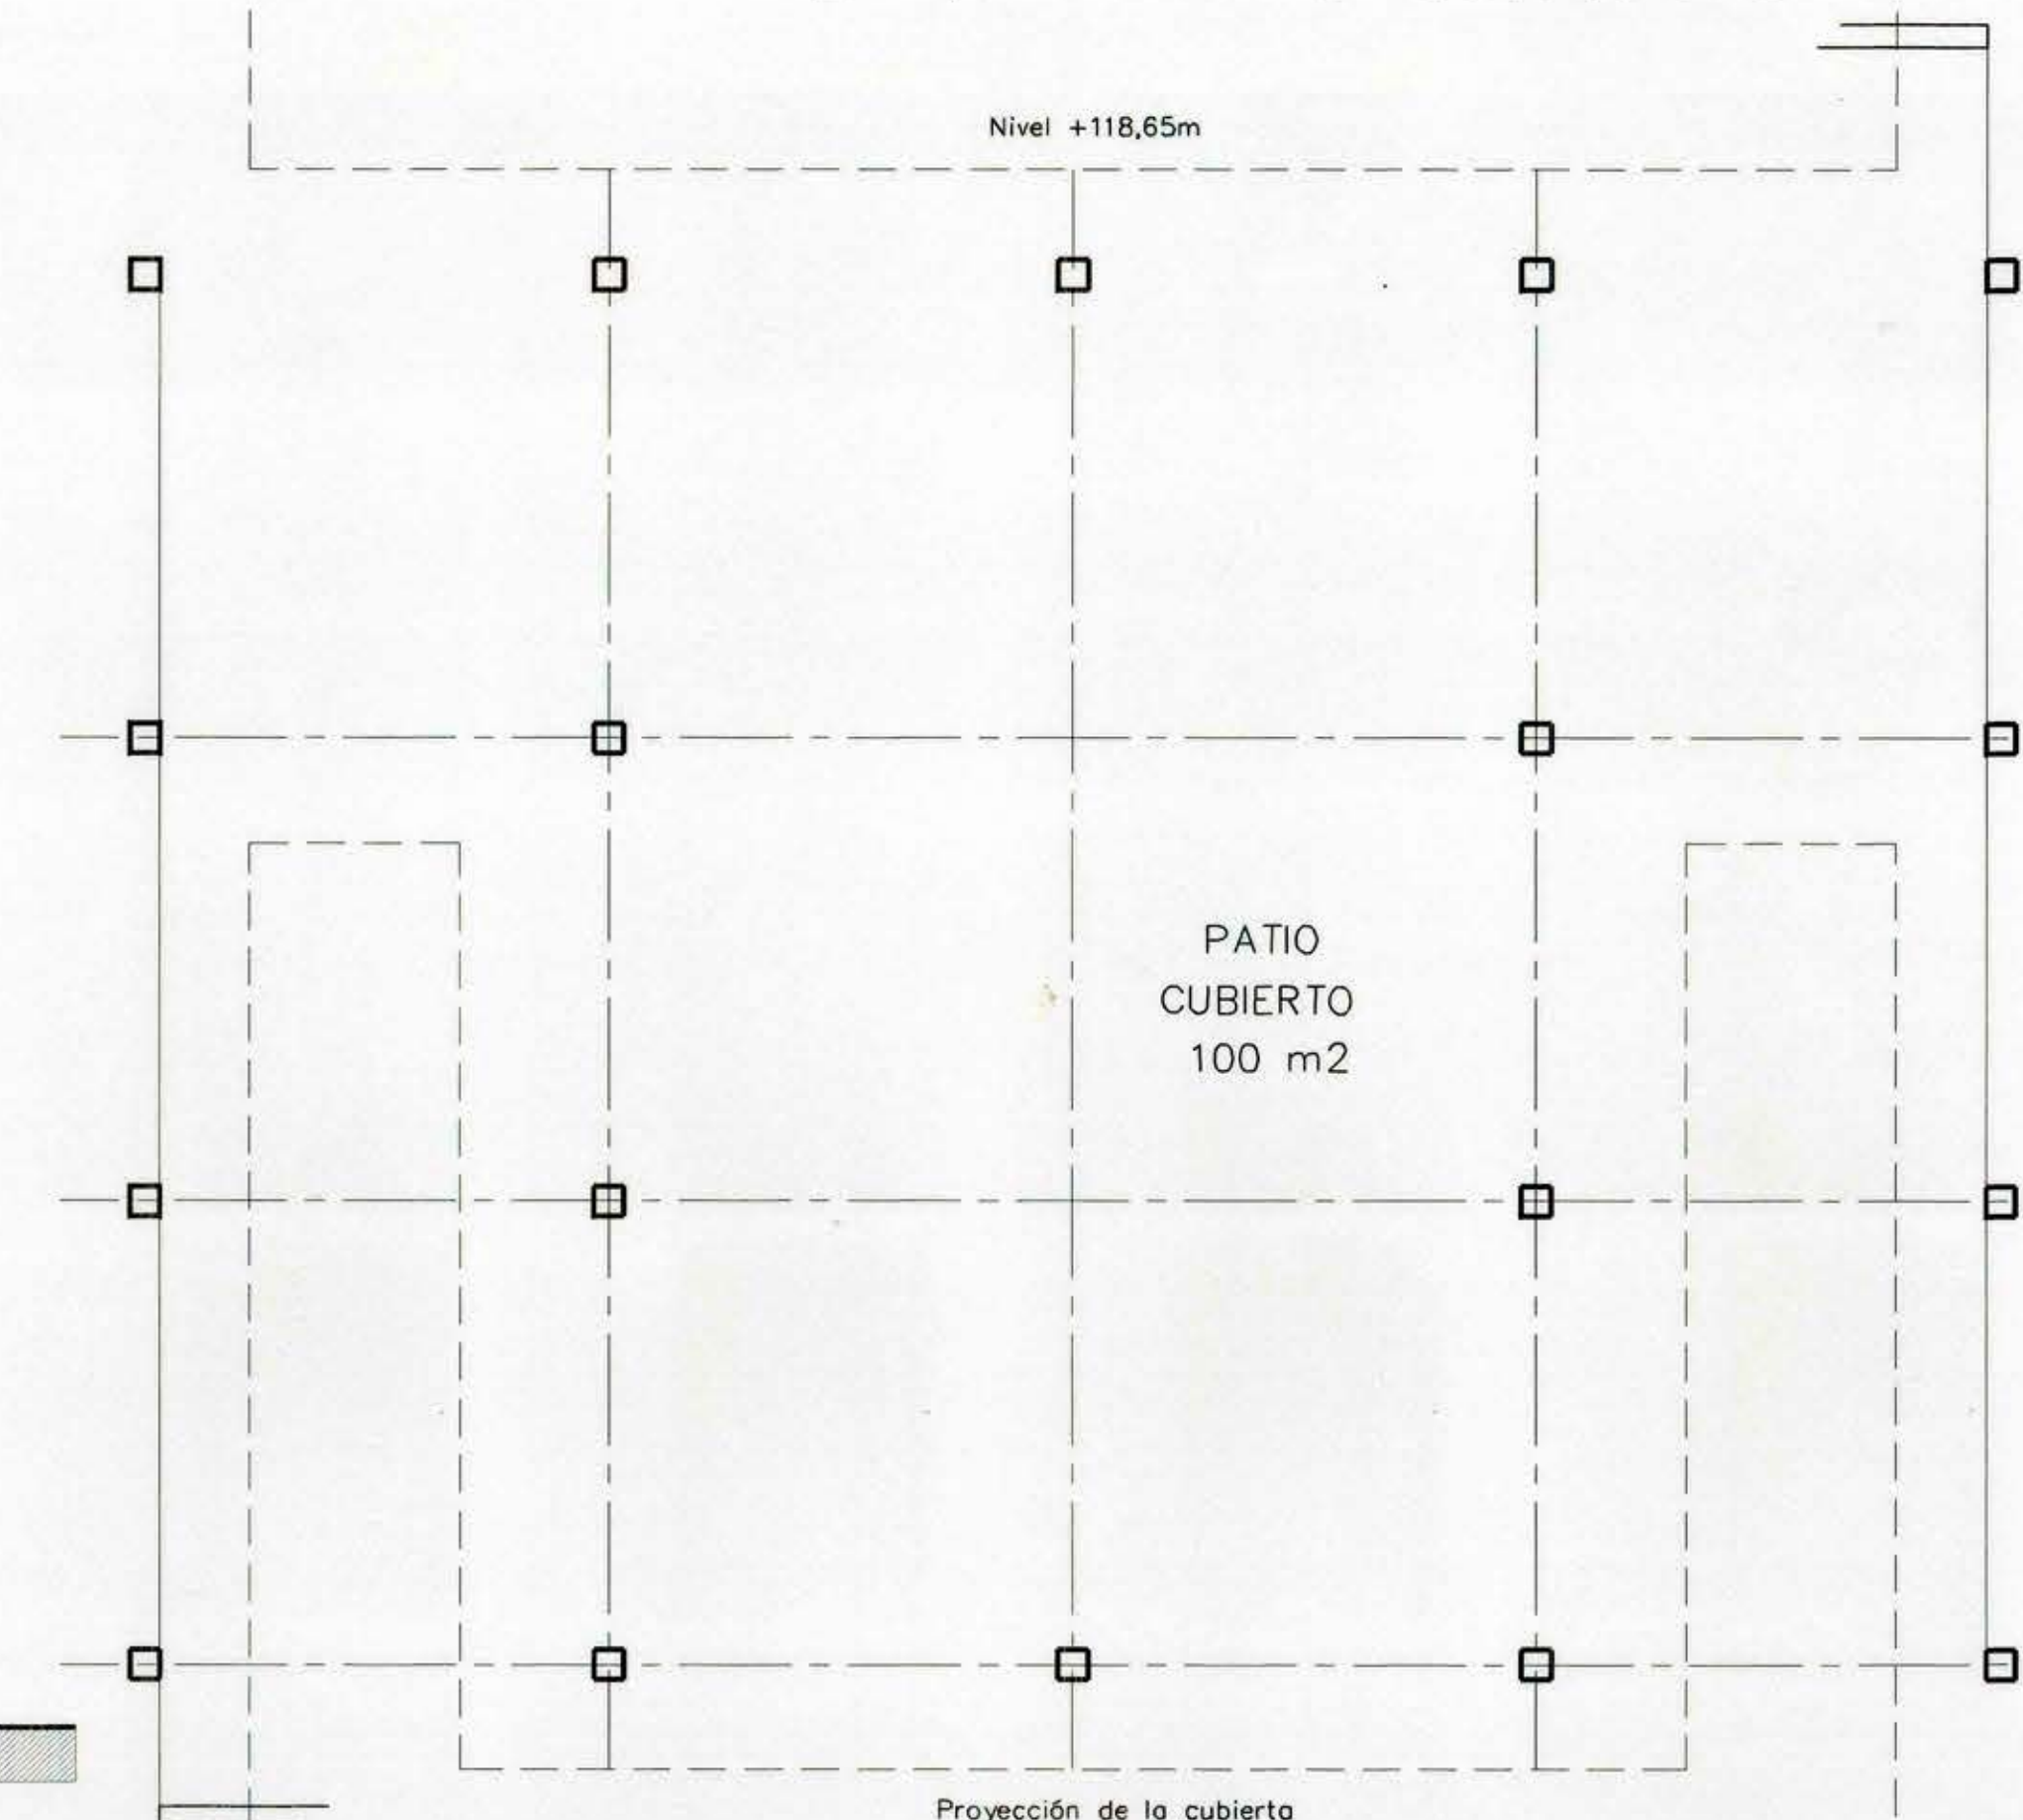

ESQUEMA GENERAL DE MODULOS

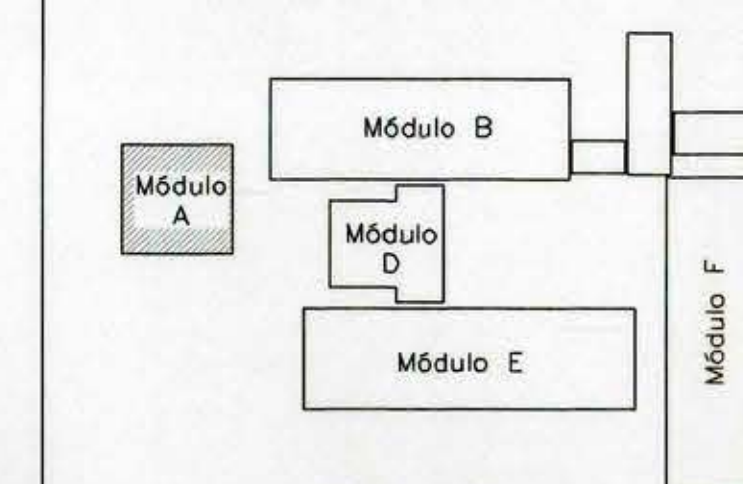

|                        |                        |                                                |                                                        |
|------------------------|------------------------|------------------------------------------------|--------------------------------------------------------|
| <b>MOP</b>             |                        | DIRECCIÓN DE ARQUITECTURA                      |                                                        |
| REGION VI REGION       |                        | OFICINA REGIONAL VI REGION                     |                                                        |
| PROVINCIA COLCHAGUA    | COMUNA LOLOL           | OBRA AMPLIACION SEGUNDA ETAPA LICEO C-33 LOLOL | CONTENIDO PLANTAS DE ARQUITECTURA-ELEVACIONES Y CORTES |
| ARQUITECTO REGIONAL    | ARQUITECTO COLABORADOR | FECHA 17/05/03                                 | FORMATO A-C-D                                          |
| OSCAR E. NOVOA VARGAS  | FRANCISCO BERNARDO     | FORMATO A                                      | FORMATO A-C-D                                          |
| ARQUITECTO COLABORADOR | ARQUITECTO COLABORADOR | FORMATO A                                      | FORMATO A-C-D                                          |
| HERNAN RIADI ABUSLEME  | HERNAN RIADI ABUSLEME  | FORMATO A                                      | FORMATO A-C-D                                          |
| ESCALA 1 : 50          | ESCALA 1 : 50          | FORMATO A                                      | FORMATO A-C-D                                          |
| TUBO N° 388            |                        | 4 DE 15                                        |                                                        |

**LICITACIÓN**  
UNIDAD DE PROYECTOS  
D.A. MOP - SEXTA REGION