




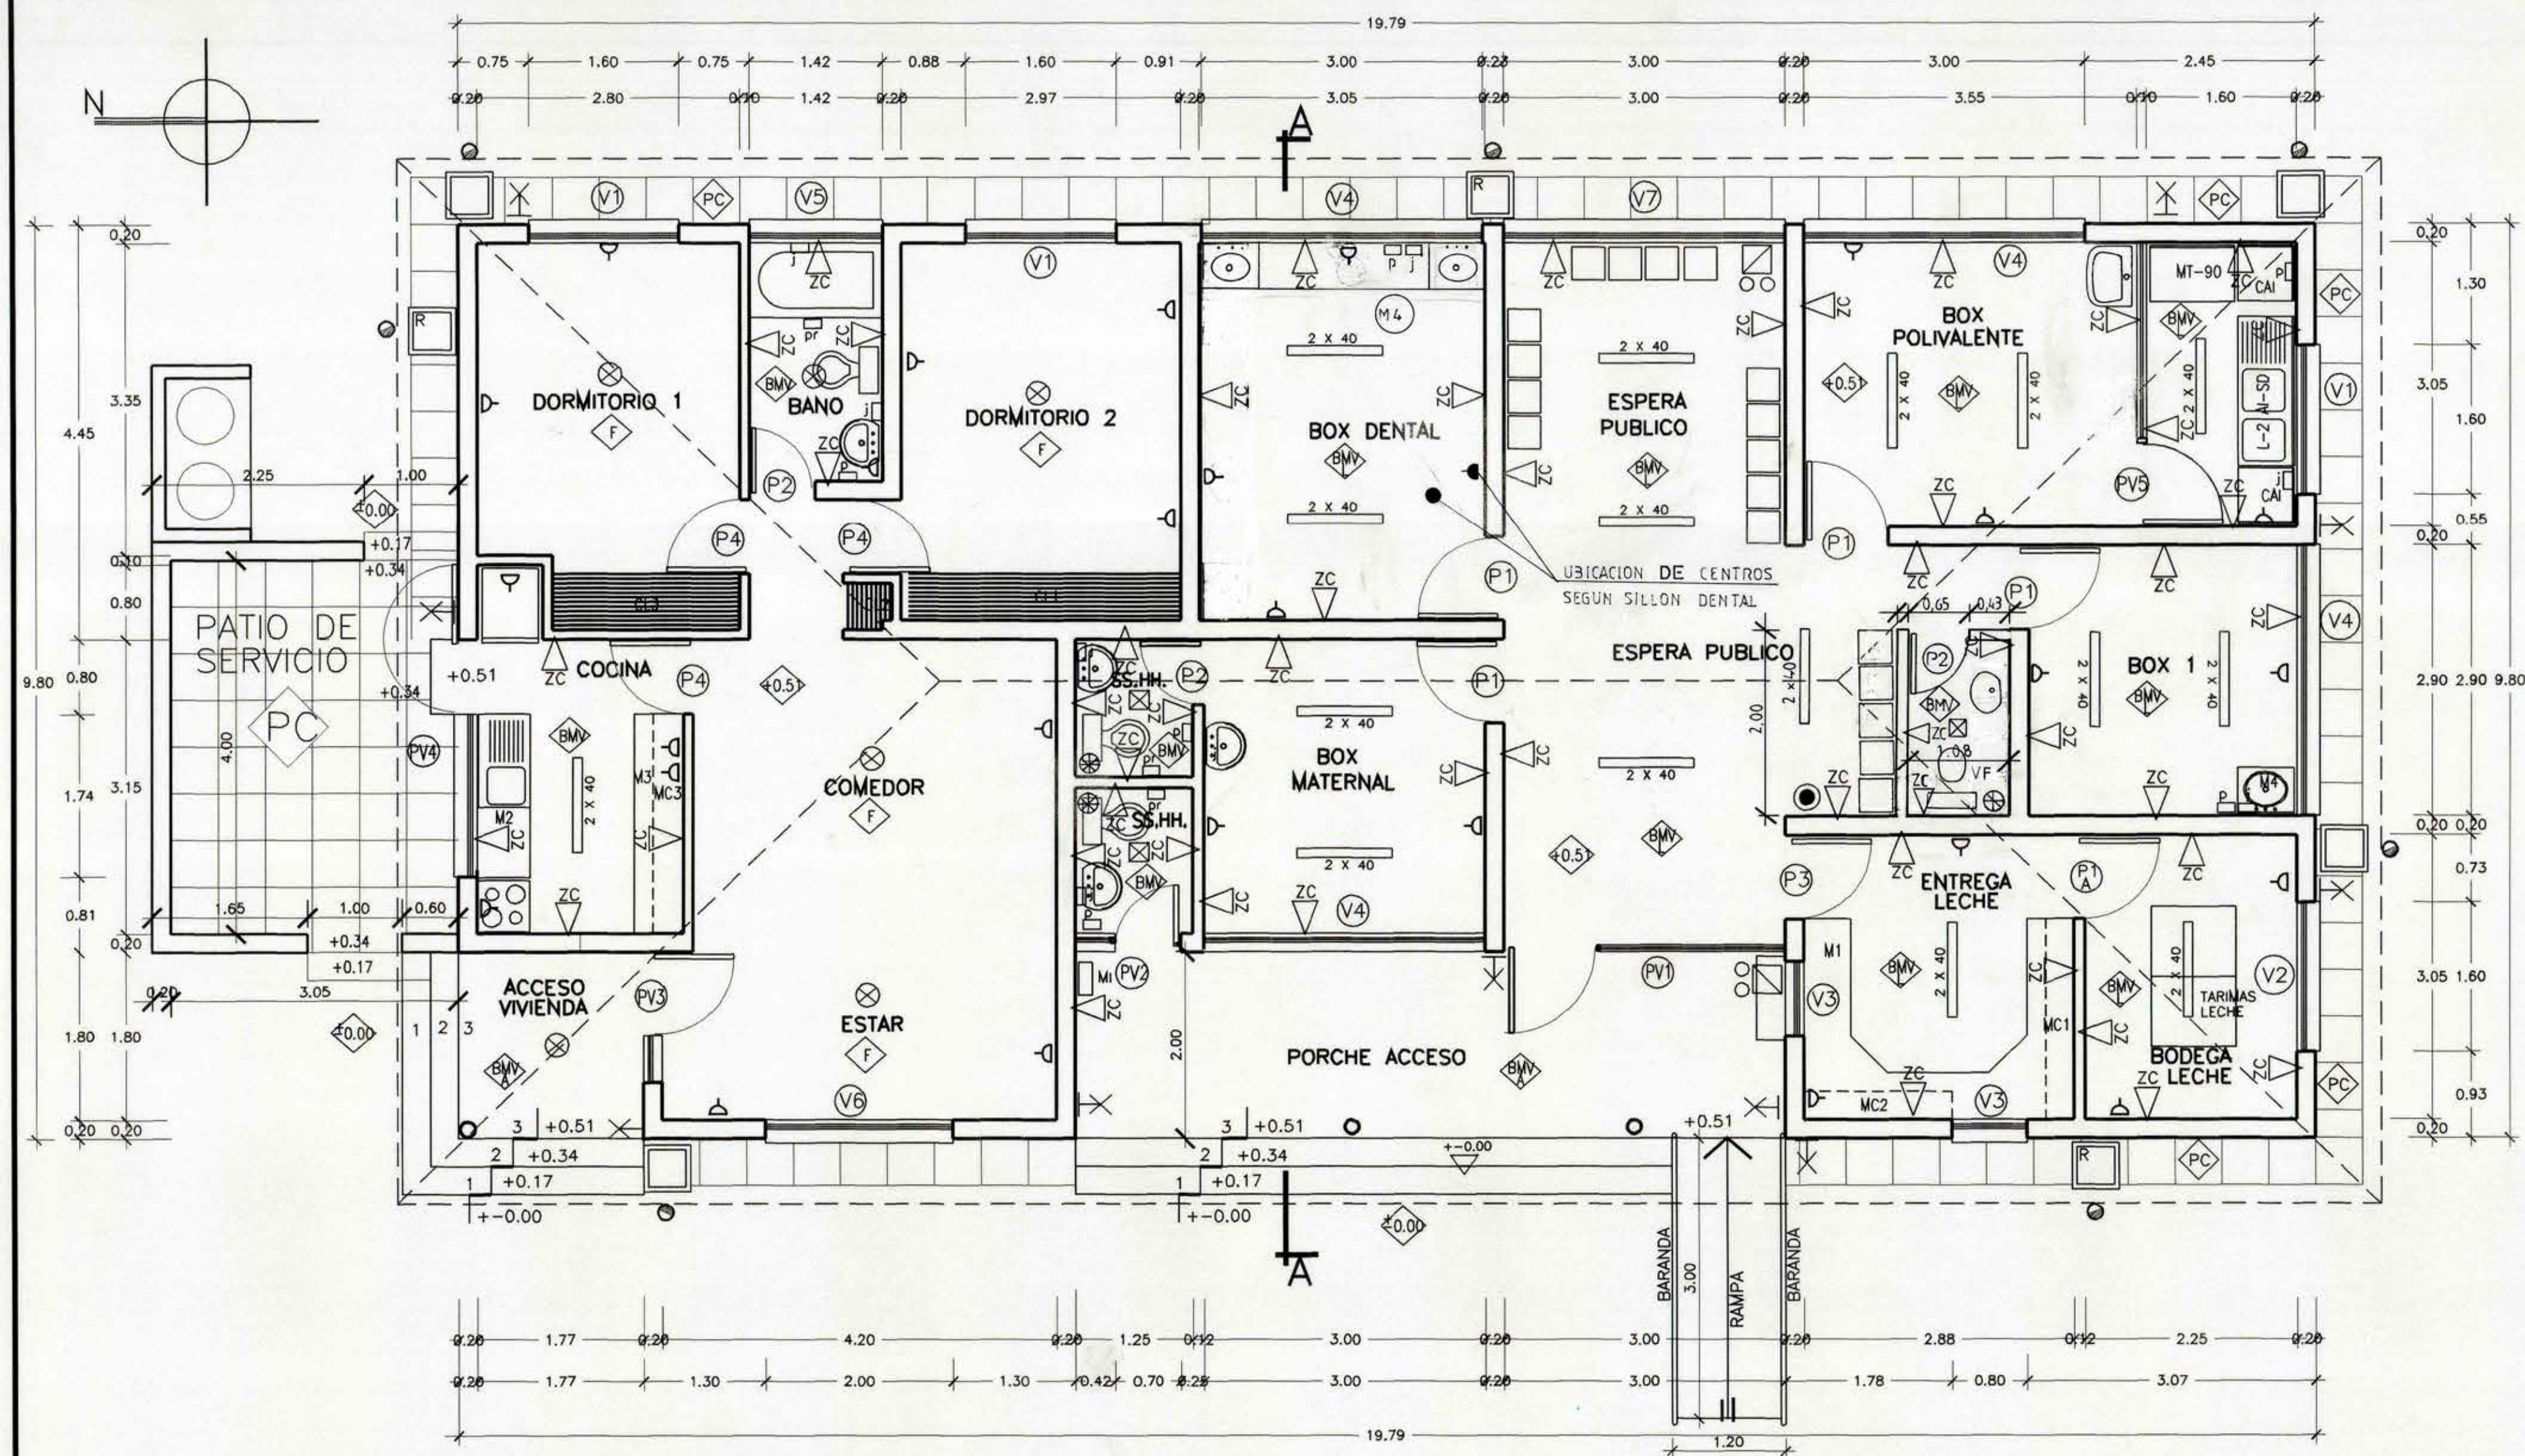


PLANTA ARQUITECTURA
ESCALA 1 : 50

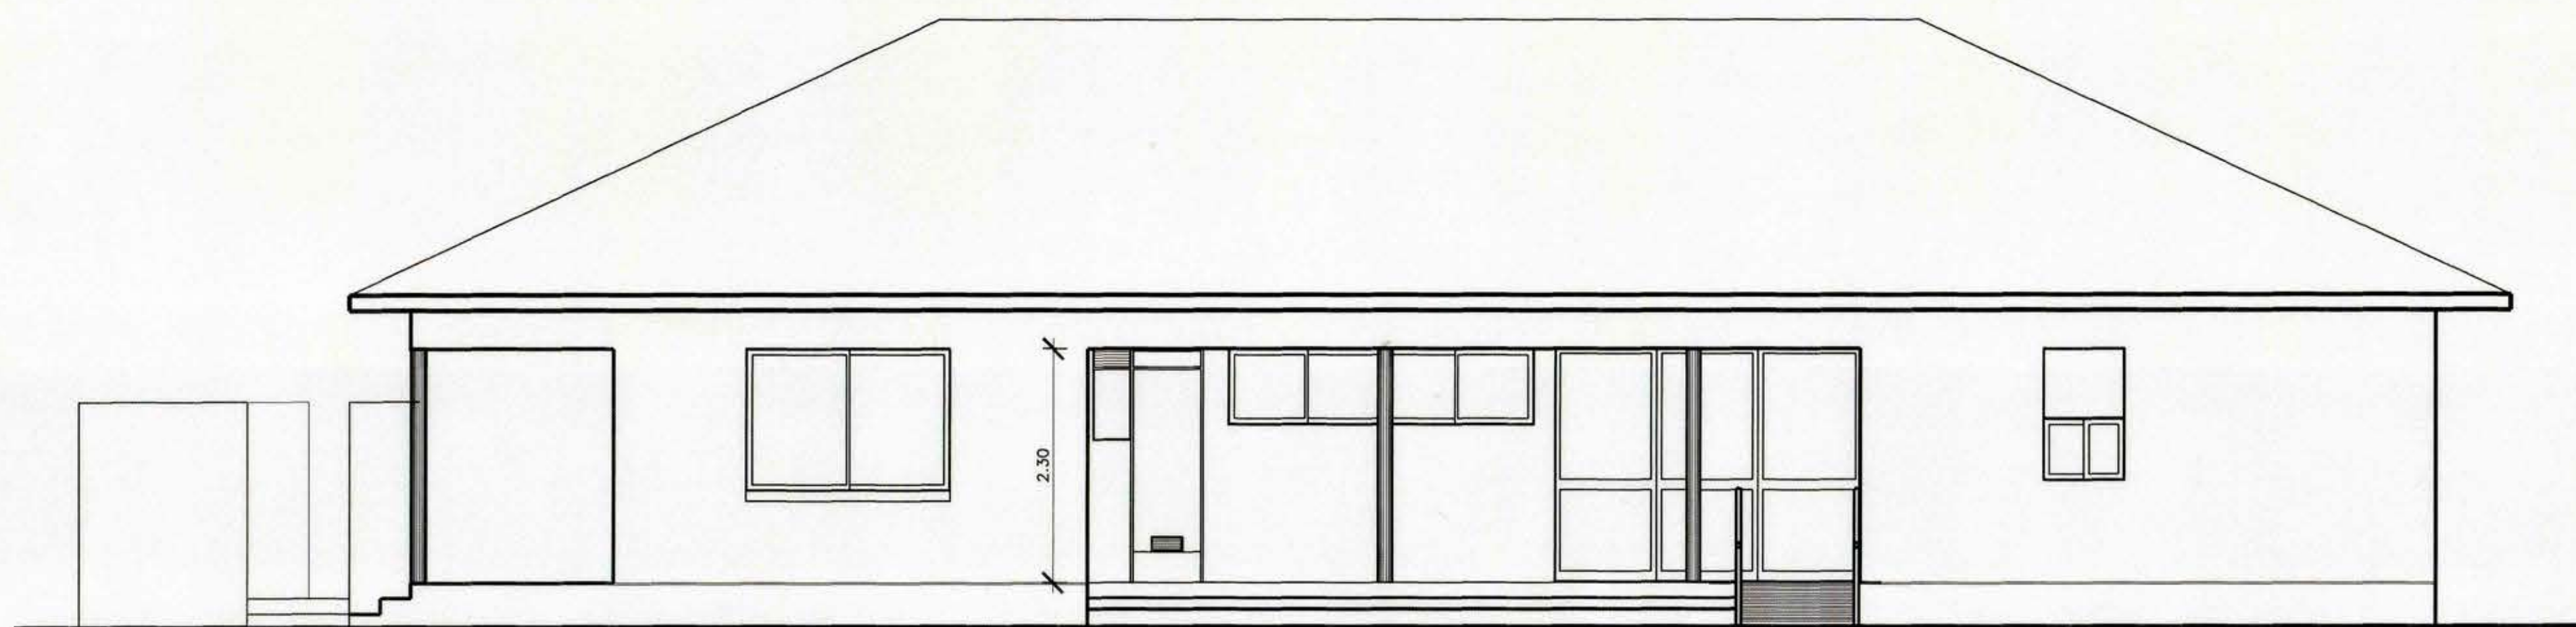

ELEVACION PONIENTE
ESCALA 1 : 50

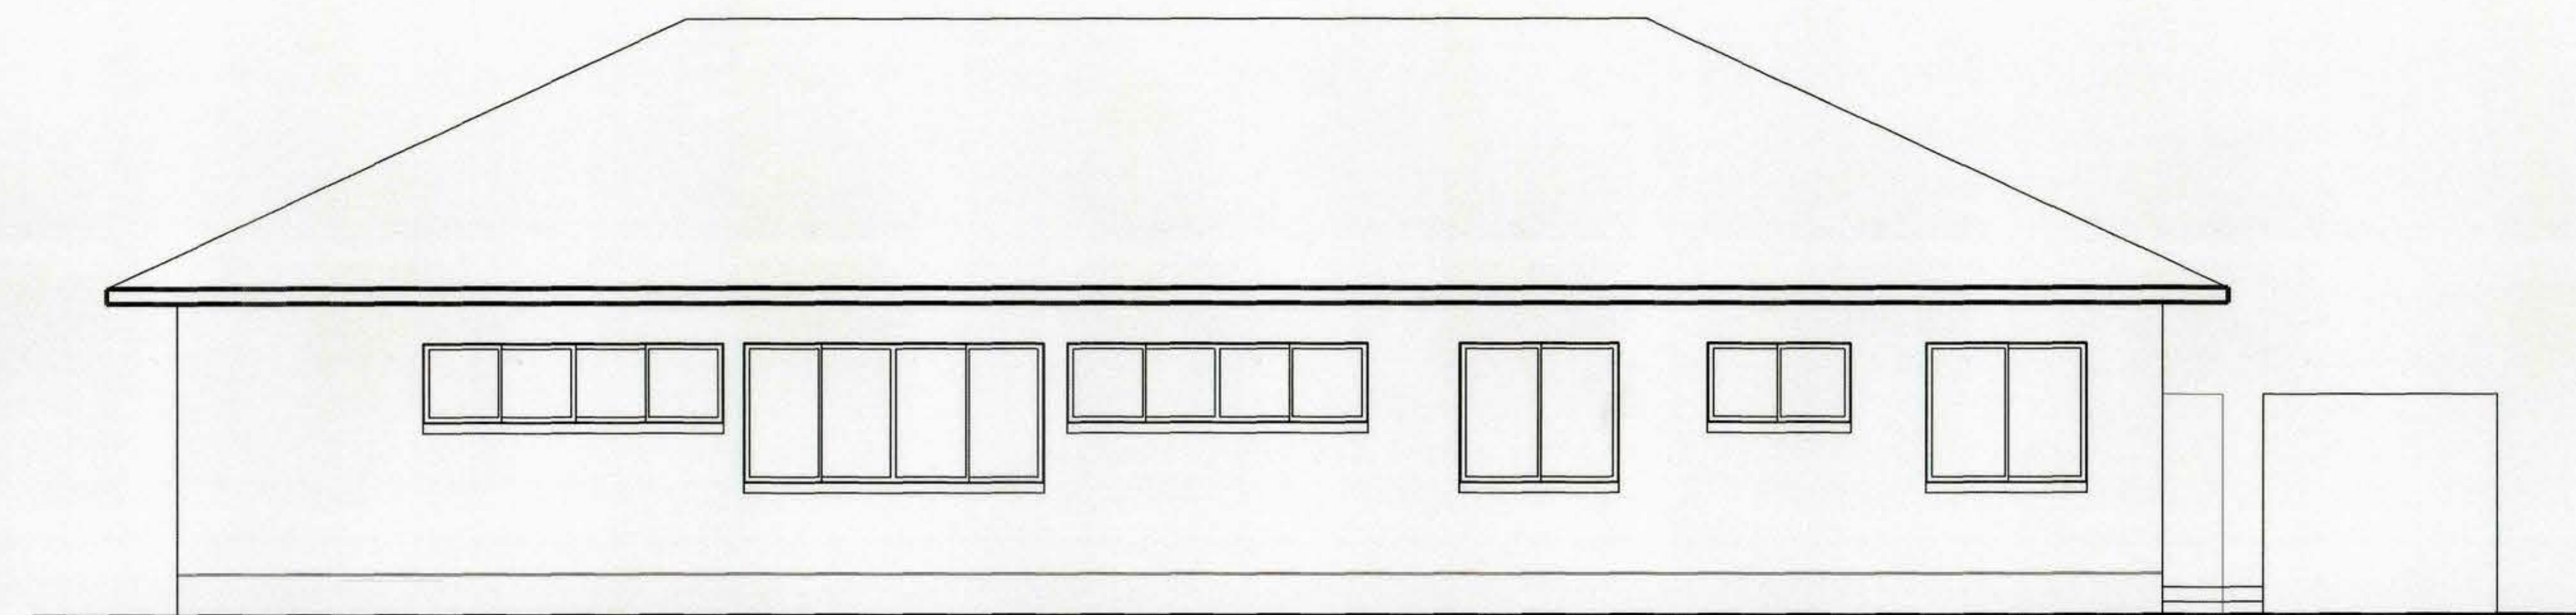


ELEVACION ORIENTE
ESCALA 1 : 50

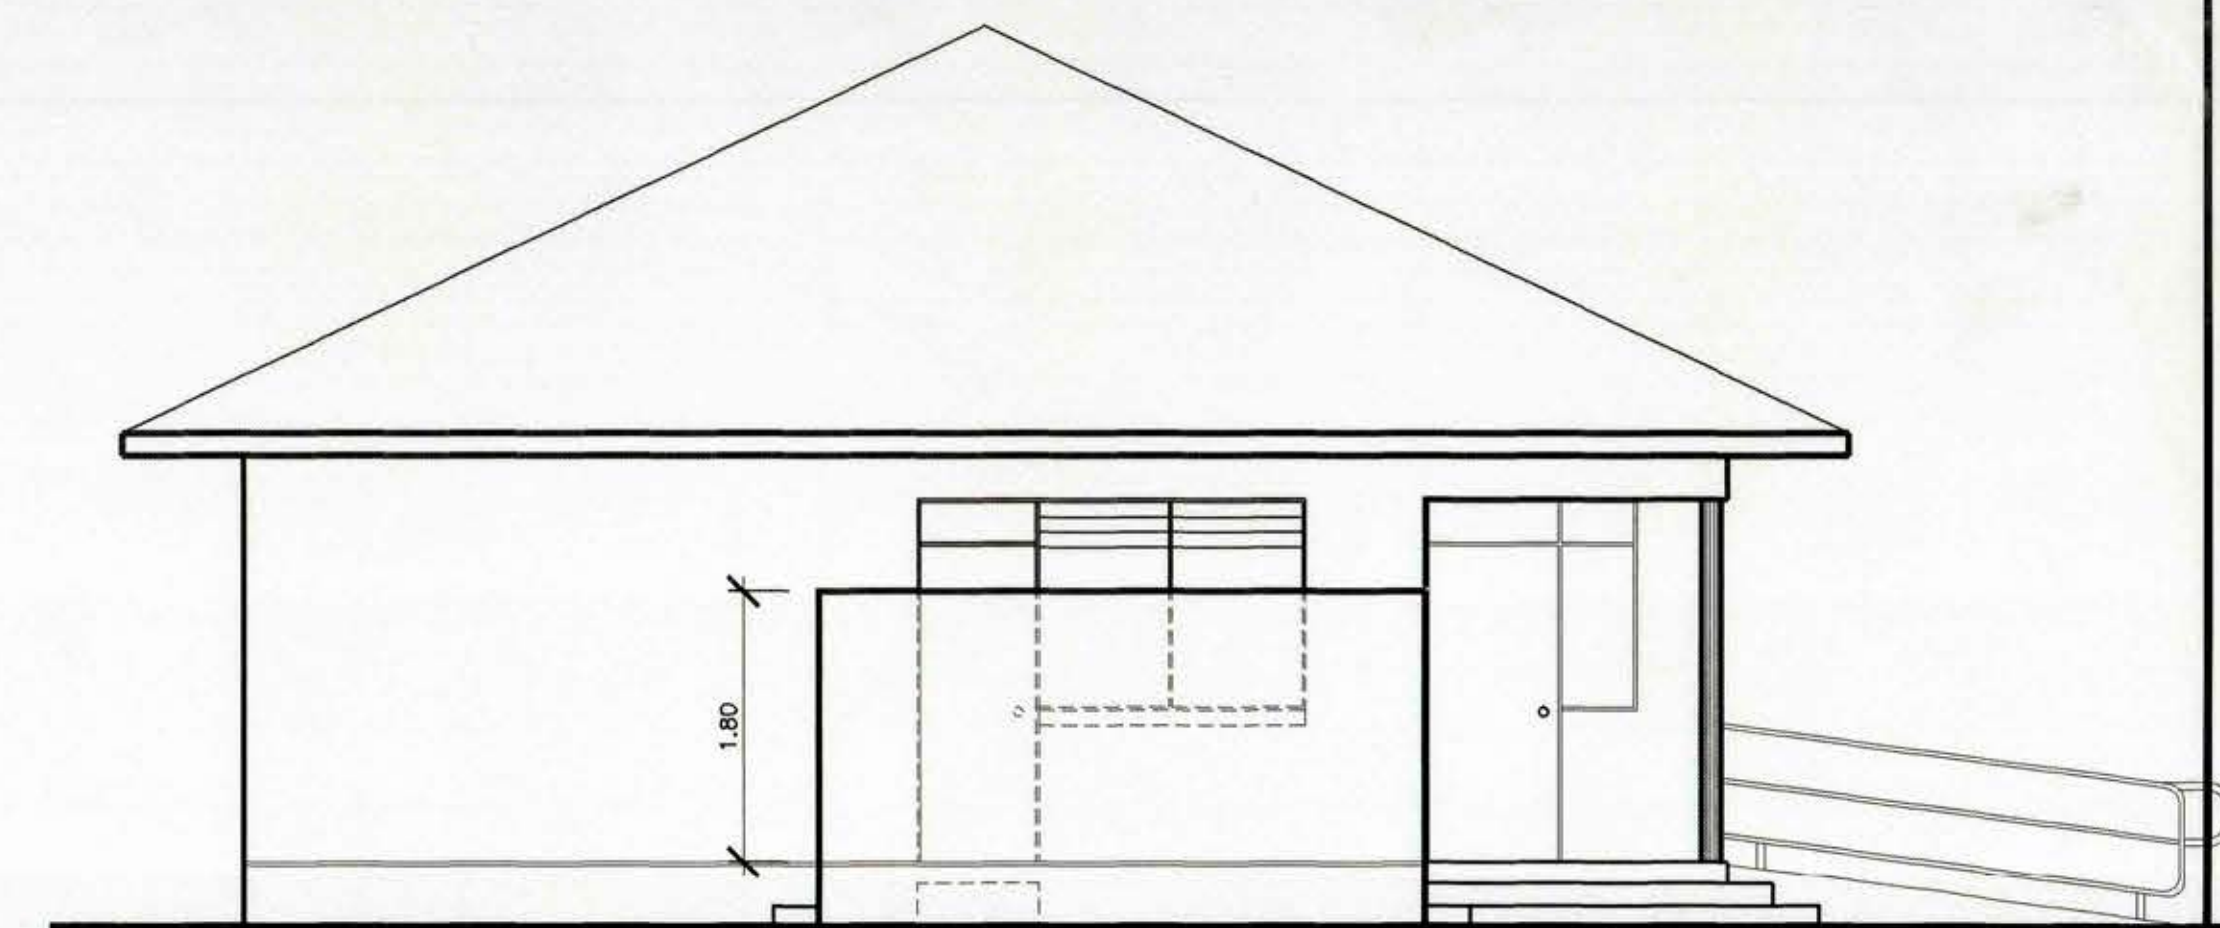

ELEVACION NORTE
ESCALA 1 : 50



ELEVACION SUR
ESCALA 1 : 50

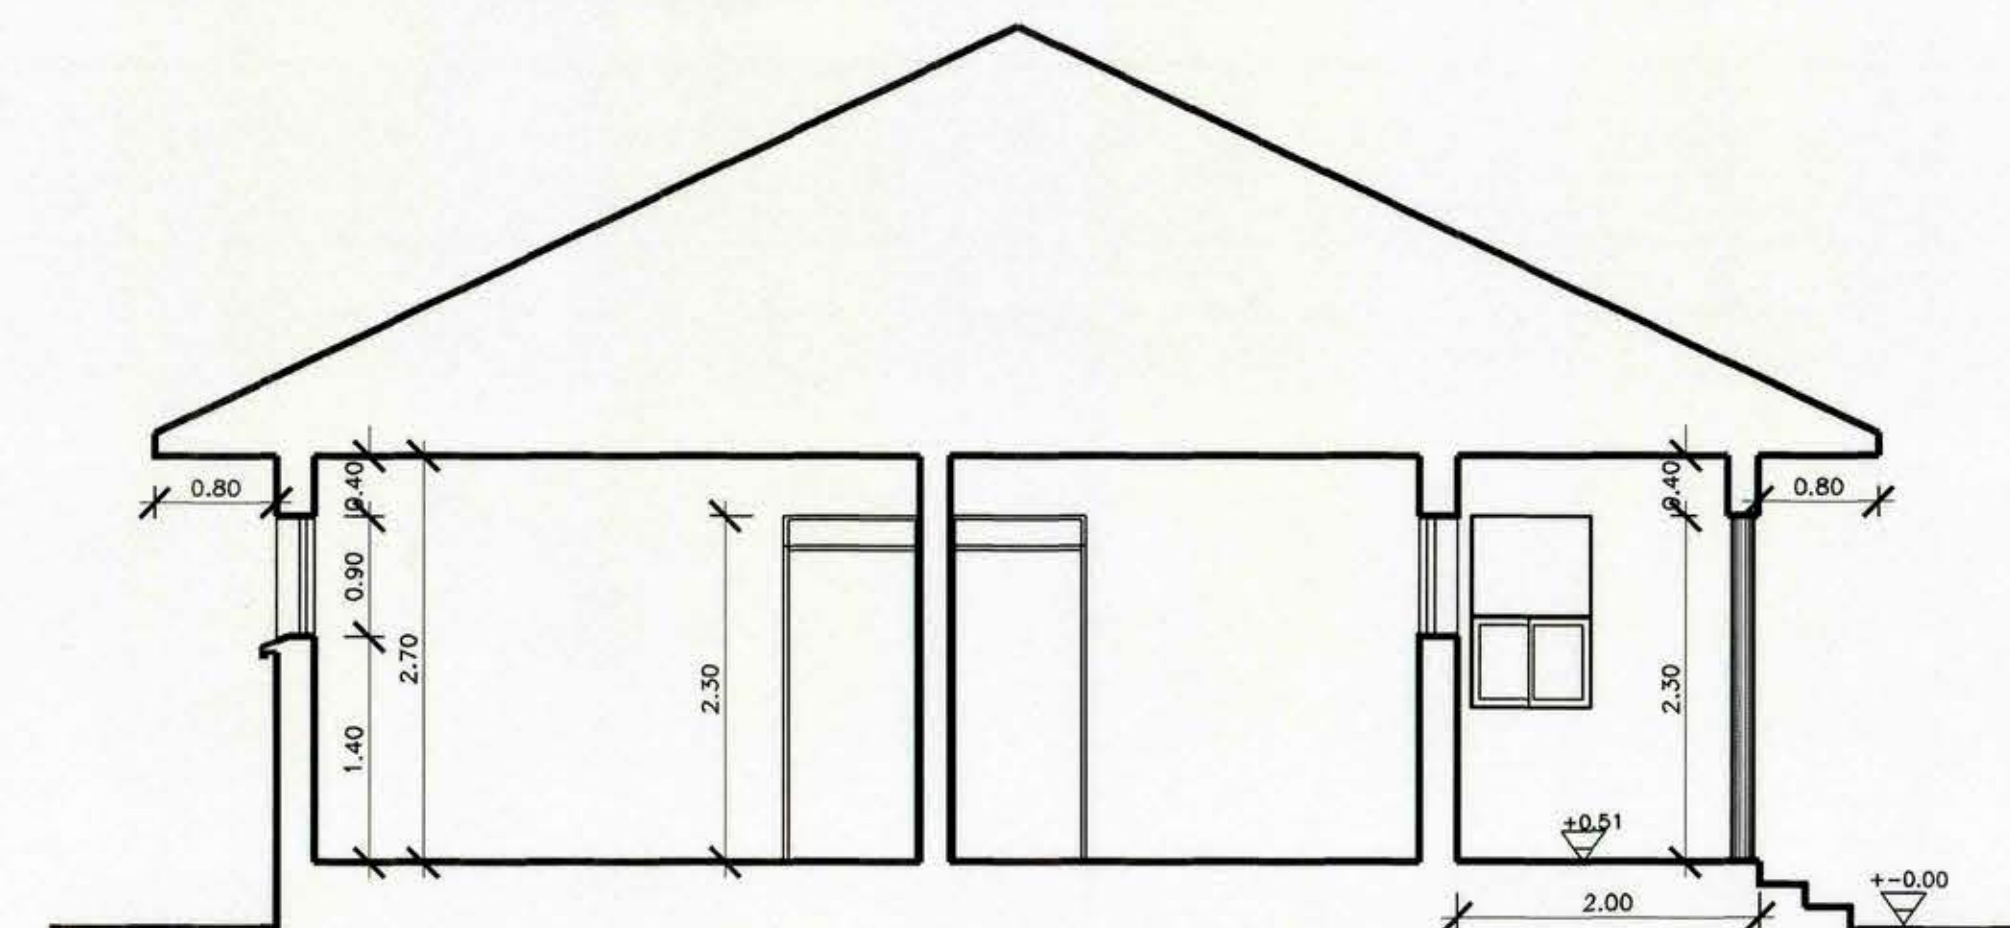


CORTE A - A
ESCALA 1 : 50

SIMBOLOGIA

- ENCHUFE DE FUERZA SILLON DENTAL
- PLAFONIER
- ⊕ ENCHUFE HEMBRA
- ◇ MAICILLO
- ◇ PAVIMENTO VINILICO (SUPERFLEXIT)
- ◇ BALDOSA MICROVIBRADA LISA
- ◇ BALDOSA MICROVIBRADA ANTIDESLIZANTE
- ◇ PASELON DE CEMENTO 50/50
- ◇ PERIMETRO CONSTRUCCION
- RESUMIDERO AGUAS LLUVIAS
- BAJADA AGUAS LLUVIAS
- EXTINTOR INCENDIOS
- ILUMINACION DE EMERGENCIA
- 2 x 40 EQUIPO FLUORESCENTE 2 x 40 WATT
- ✕ APLIQUE
- M MANGUERA DE INCENDIOS
- ZC ZOCALO CERAMICO H = 1.60 mts.
- ⊗ CENTRO LUMINICO
- PT PORTARROLLO LOZA
- J JABONERA LOZA
- PA PAÑERA ACERO CROMADO
- ⊗ EXTRACTOR

DIAGRAMA DE SUPERFICIES

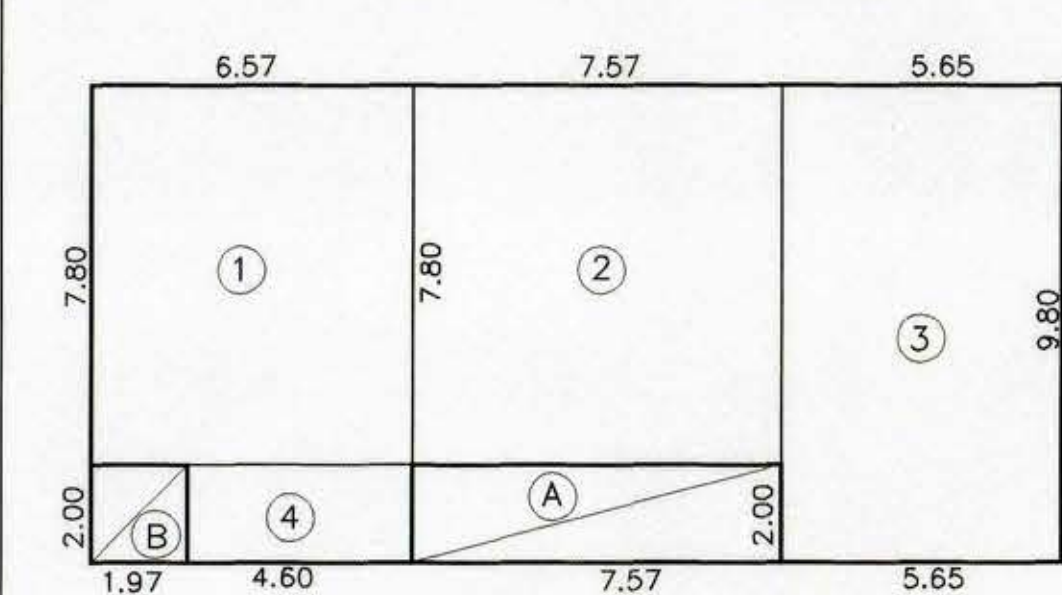

CUADRO DE SUPERFICIES	
SUPERFICIE EDIFICADA	SUPERFICIE MEDIA
1.- 7.80x6.57 = 51.25 m ²	A.- 7.57x2.00/2 = 7.57m ²
2.- 7.80x7.57 = 59.05 m ²	B.- 1.97x2.00/2 = 1.97m ²
3.- 9.80x5.65 = 55.37 m ²	
4.- 4.60x2.00 = 9.20 m ²	
TOTAL 174.87 m ²	TOTAL 9.54m ²
TOTAL GENERAL 184.41 m ²	

MOP		DIRECCION DE ARQUITECTURA	
REGION VI REGION		OFICINA REGIONAL VI REGION	
REGION VI REGION	OBRA	REPOSICION POSTA SALUD RURAL	
PROVINCIA CACHAPOAL	DE COCALAN		
COMUNA LAS CABRAS	CONTENIDO		
ARQUITECTO REGIONAL	PLANO ARQUITECTURA-ELEVACIONES-CORTES		
DIBUJO J.C.L.O.	FECHA	CLAVE	OBSERVACIONES
OSCAR E. NOVOA VARGAS	AGOSTO 2002	A	
ARQUITECTO PROYECTISTA	FORMATO	SUPERFICIE	
FRANCISCO HERNANDEZ DIAZ	0.70 x 0.90		
ARQUITECTO COLABORADOR	LAMINA N		
ESCALA	2 DE 6		
LAS INDICADAS	TUBO N°		