


NOTAS:

LA PROFUNDIDAD MINIMA DE FUNDACION SERA DE 2.20 m BAJO LA SUPERFICIE ACTUAL DE TERENO, DEBIENDO QUEDAR EL SELLO DE FUNDACION EN LA CAPA DE GRAVA ARENOLIMOSA COMPACTA ALUVIAL NO REMOVIDA DURANTE LAS EXCAVACIONES; DE ACUERDO A LAS ESPECIFICACIONES DEL I.M.S.

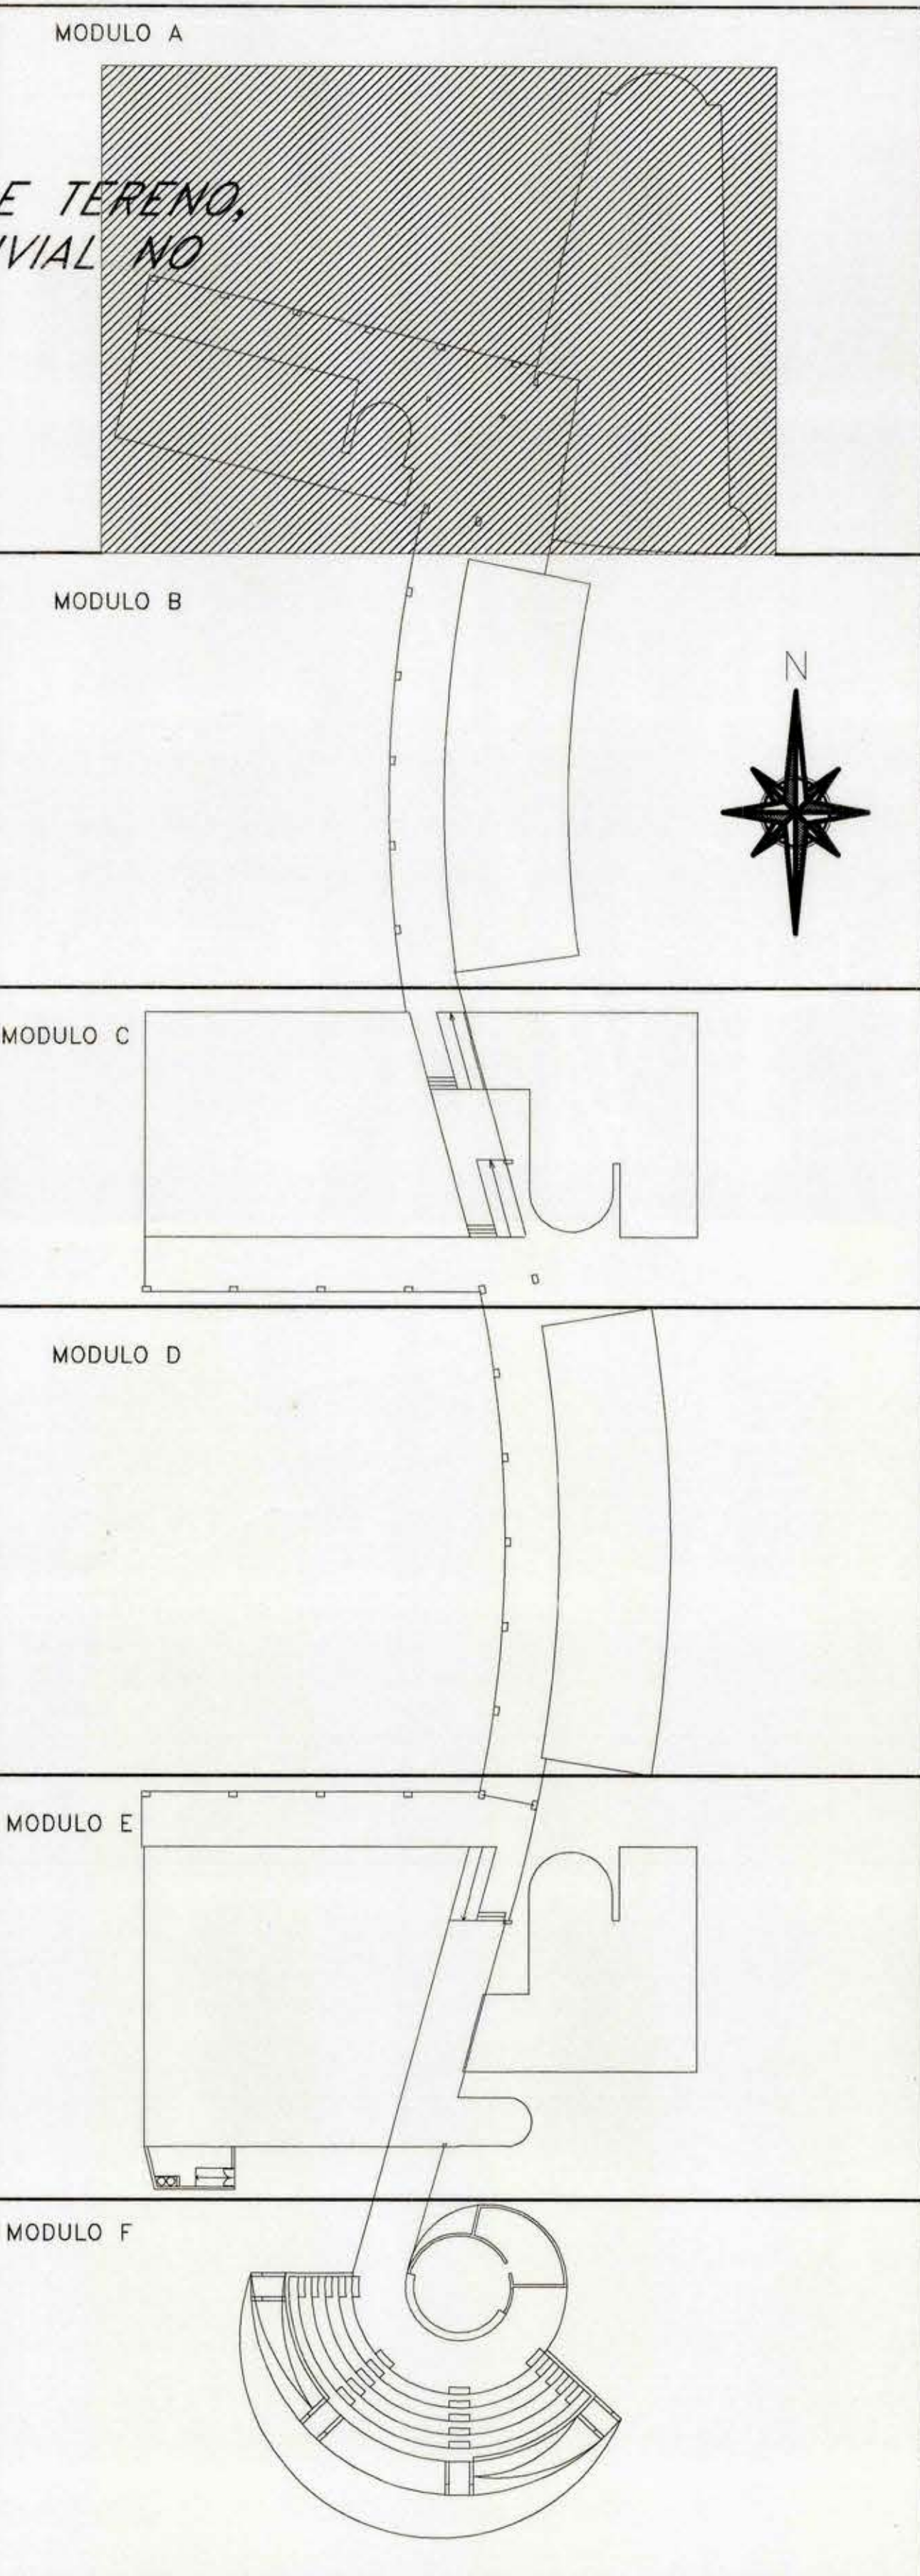

MODULO E
PLANTA DE FUNDACIONES
ESCALA 1 : 100

		DIRECCION DE ARQUITECTURA UNIVERSIDAD REGIONAL VI REGION	
REGION: _____ SECTA: _____ CACHAPOAL		OBRA: _____ CONSTRUCCION CAMPUS FISICO 2DO STA. MARIA EN LA SEXTA REGION	
CONFINA: _____ RANQUICUA		CONTENIDO: _____ PLANTA 2°ESO - MÓDULO A	
OSCAR E. NOVOA VARGAS ARTO. JEFE U. PROYECTOS		DIBUJO AUTOCAD P14 DIRECCIONES SERGIO RODRIGUEZ A.	
		TITULO: _____ CLAVE: _____ A	
		FECHA: _____ 06-93	
		FÓRMATO: _____ SUPERFICIE: _____ 84 x 140	
FRANCISCO HERNANDEZ ARQUITECTO COLABORADOR			
AUGUSTO VALDIVIAO M. RONALDO GONZALEZ M. AUGUSTO MARIANO M. MA. DE LOS ANGELES ALONSO		LAMINA N. _____ DE	
FECHA: _____ REVISIÓN: _____ 1 : 50			