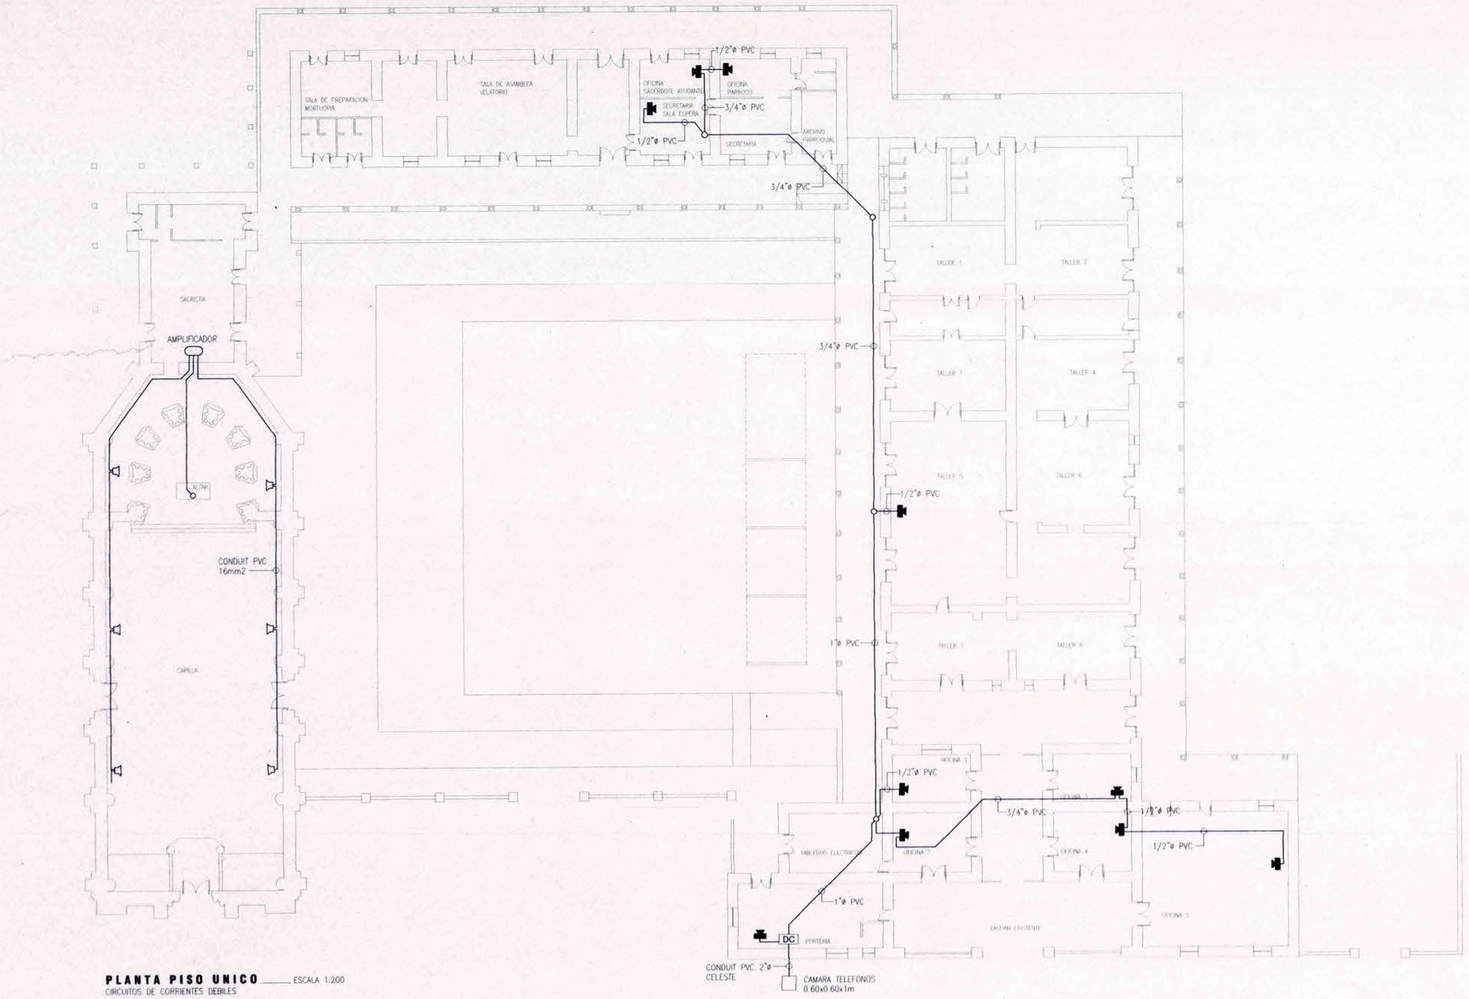

PLANTA PISO UNICO ESCALA 1:200
CIRCUITOS DE CORRIENTES DEBILES

APROBADO
24 MAR. 2004

FISCO DE CHILE

SIMBOLOGIA

- Cámara Subterránea 0.60x0.60x1m.
- DC Caja doble conexión 30x20x10cm.
- Caja de paso.
- Teléfono.
- Amplificador.
- Altoparlante.

CROQUIS DE UBICACION	INSCRIPCION SEC
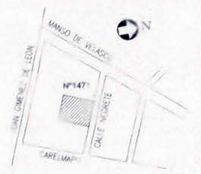	NUMERO : .....
	FECHA : .....

I.M. MAIPU	ARQUITECTO CONSULTOR
MOP	DIRECCION DE ARQUITECTURA
REGION : SEXTA	OBRA : REPARACION ESTRUCTURAL Y REFUERZOS PARCIALES Y TERMINOS DEL TECHO IGL. SAN JUAN DE DIOS SAN FERNANDO
PROVINCIA : COLCHAGUA	PLANO : PLANTA GENERAL
COMUNA : SAN FERNANDO	PROYECTISTAS :
DIRECTOR REGIONAL : ARQ. OSCAR NEIRA	CALCULO DE UBICACION
JEFE DEPTO. :	FECHA :
ARQUITECTO : FRANCISCO GERMAIN	ESCALA :
ESCALA :	DIBUJO :
	REVISO :
	APROBO :

DIRECCION REGIONAL
INGENIERIA ELECTRICA
JOSE LUIS BENITO GERMAIN JARA

PROYECTO DE INSTALACION ELECTRICA
IGLESIA SAN JUAN DE DIOS SAN FERNANDO
PARLANTES

UBICACION : CALLE NEGRETE Nº1471 SEXTA REGION CAPILLA SAN JUAN DE DIOS	LAMINA : UNICA ESCALA : 1:200 FECHA : NOV.03 DIBUJO : LUIS A. VALLEJOS R.
PROPIETARIO : FISCO DE CHILE	ARQUITECTO : SERGIO GERMAIN JARA Rut : 5.157.336-7 R.C.E. Nº 10227 Cat. A-1 AV. EL TRIGAL 809 FERNANDO Tel. 274528