
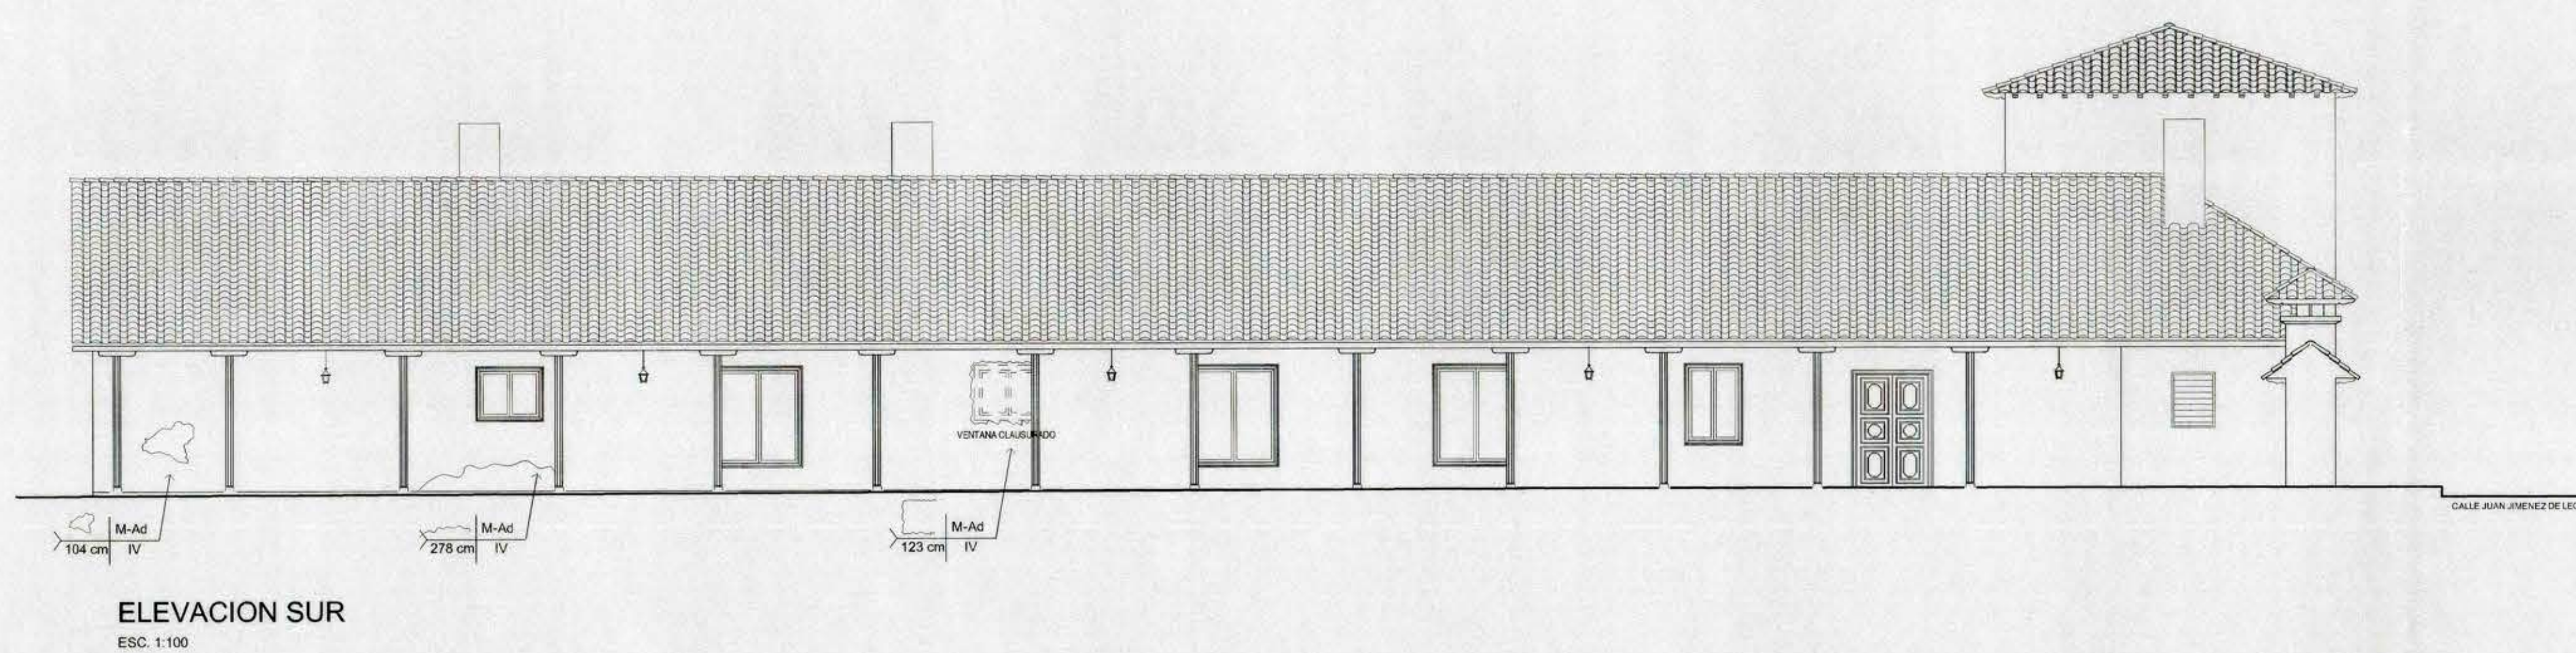
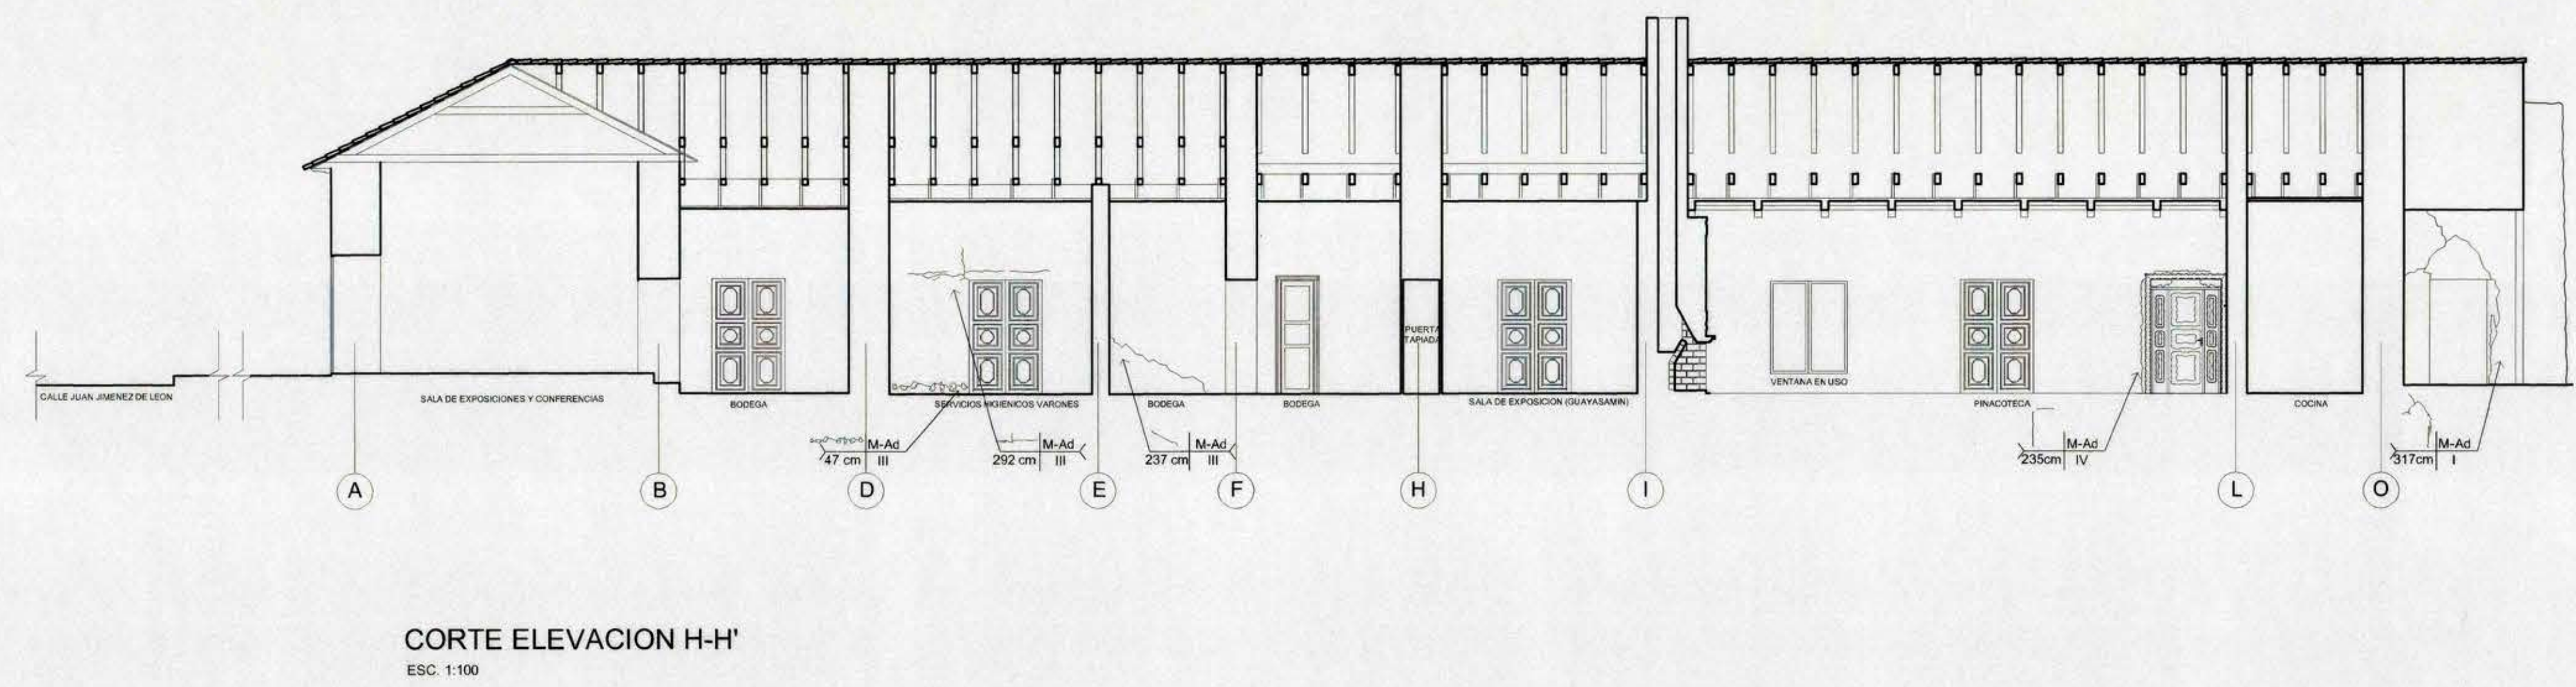
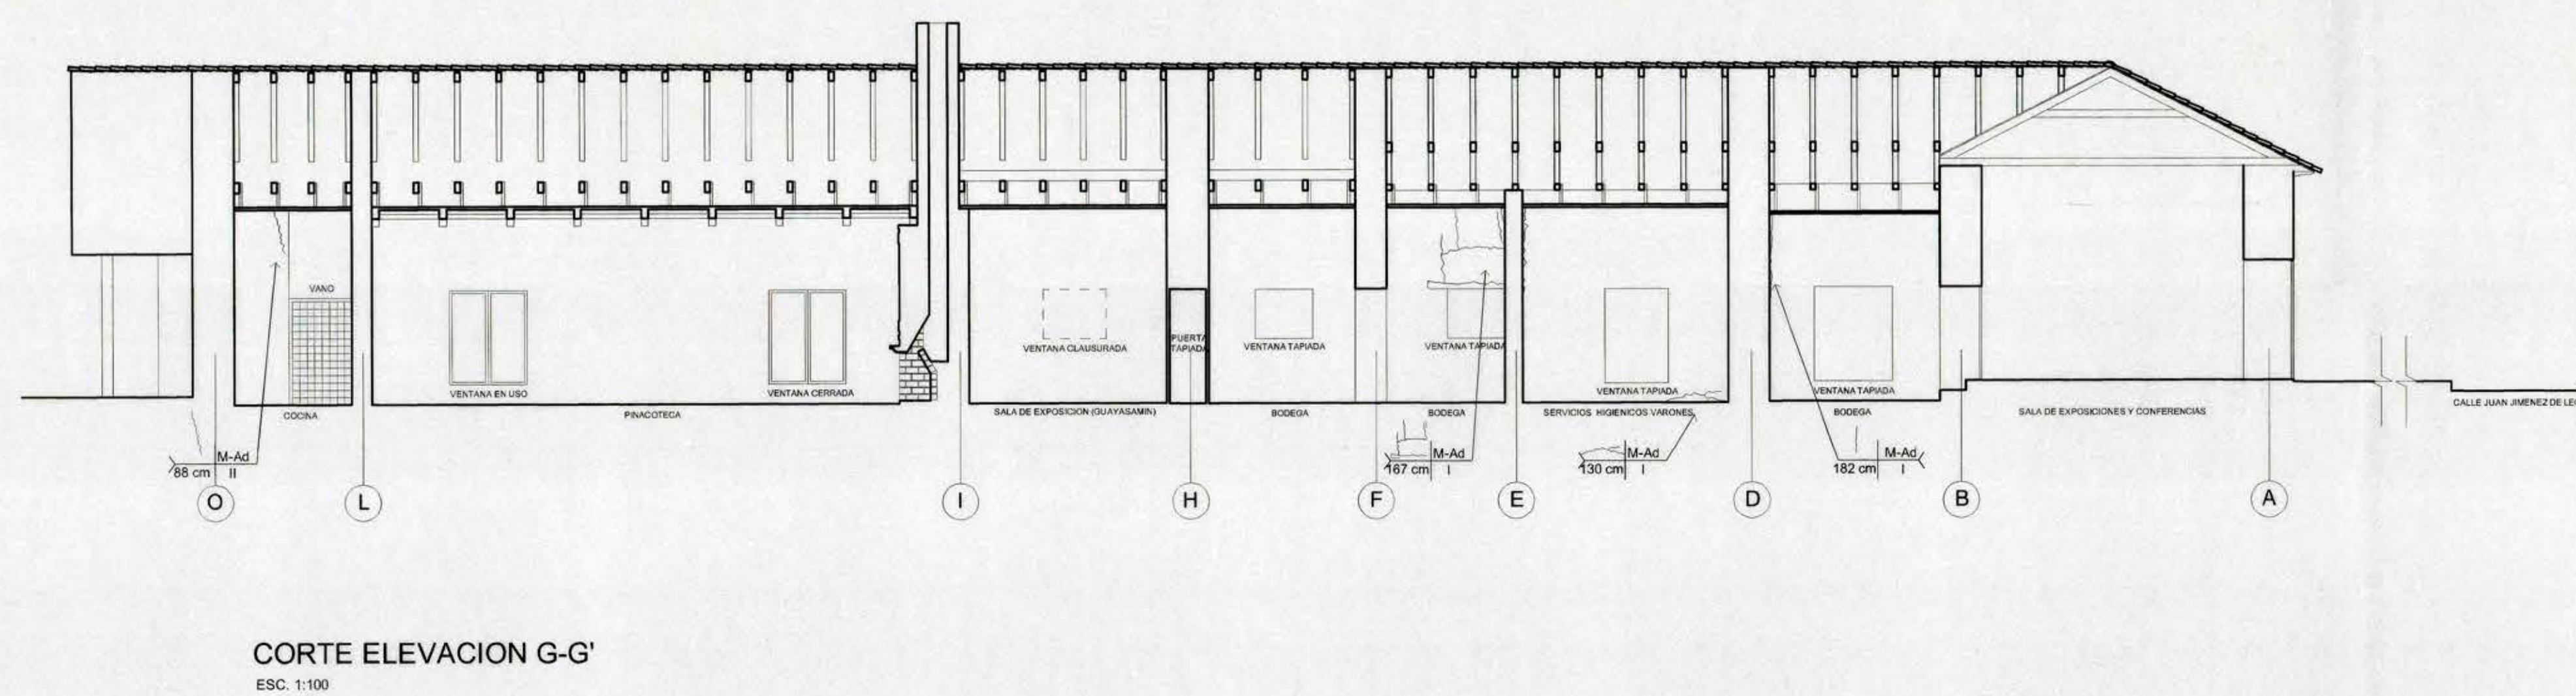
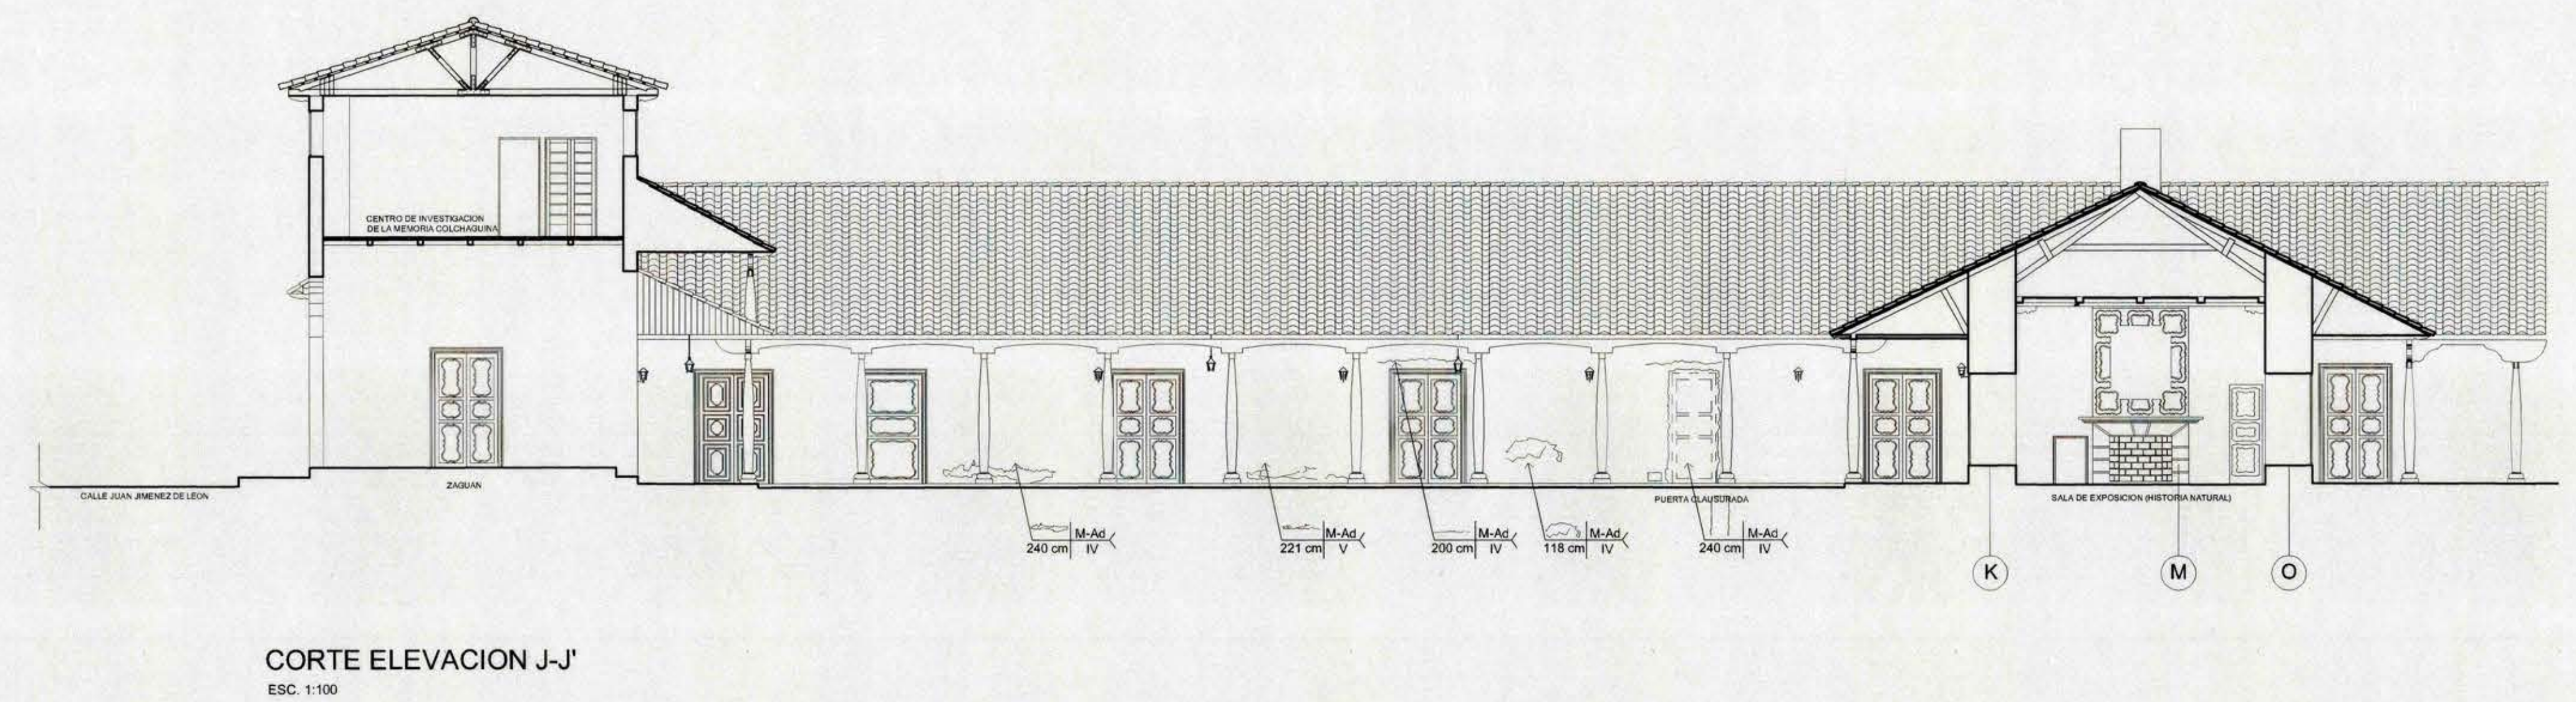
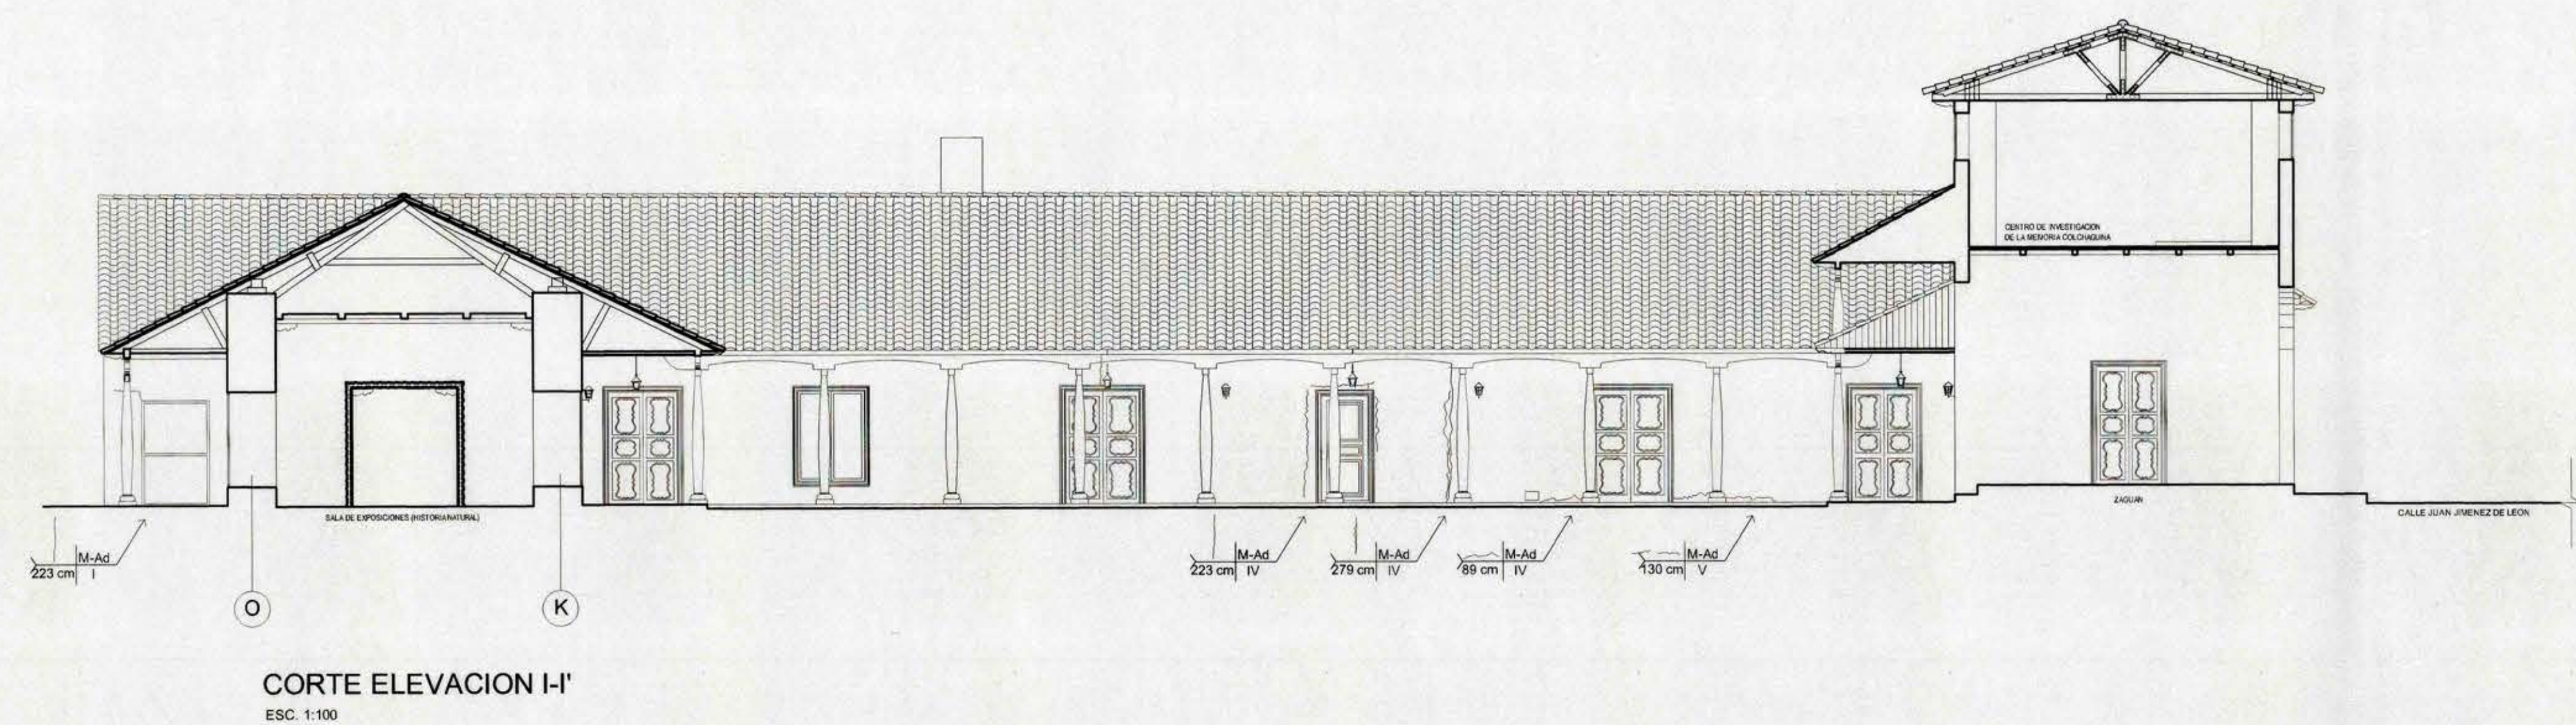
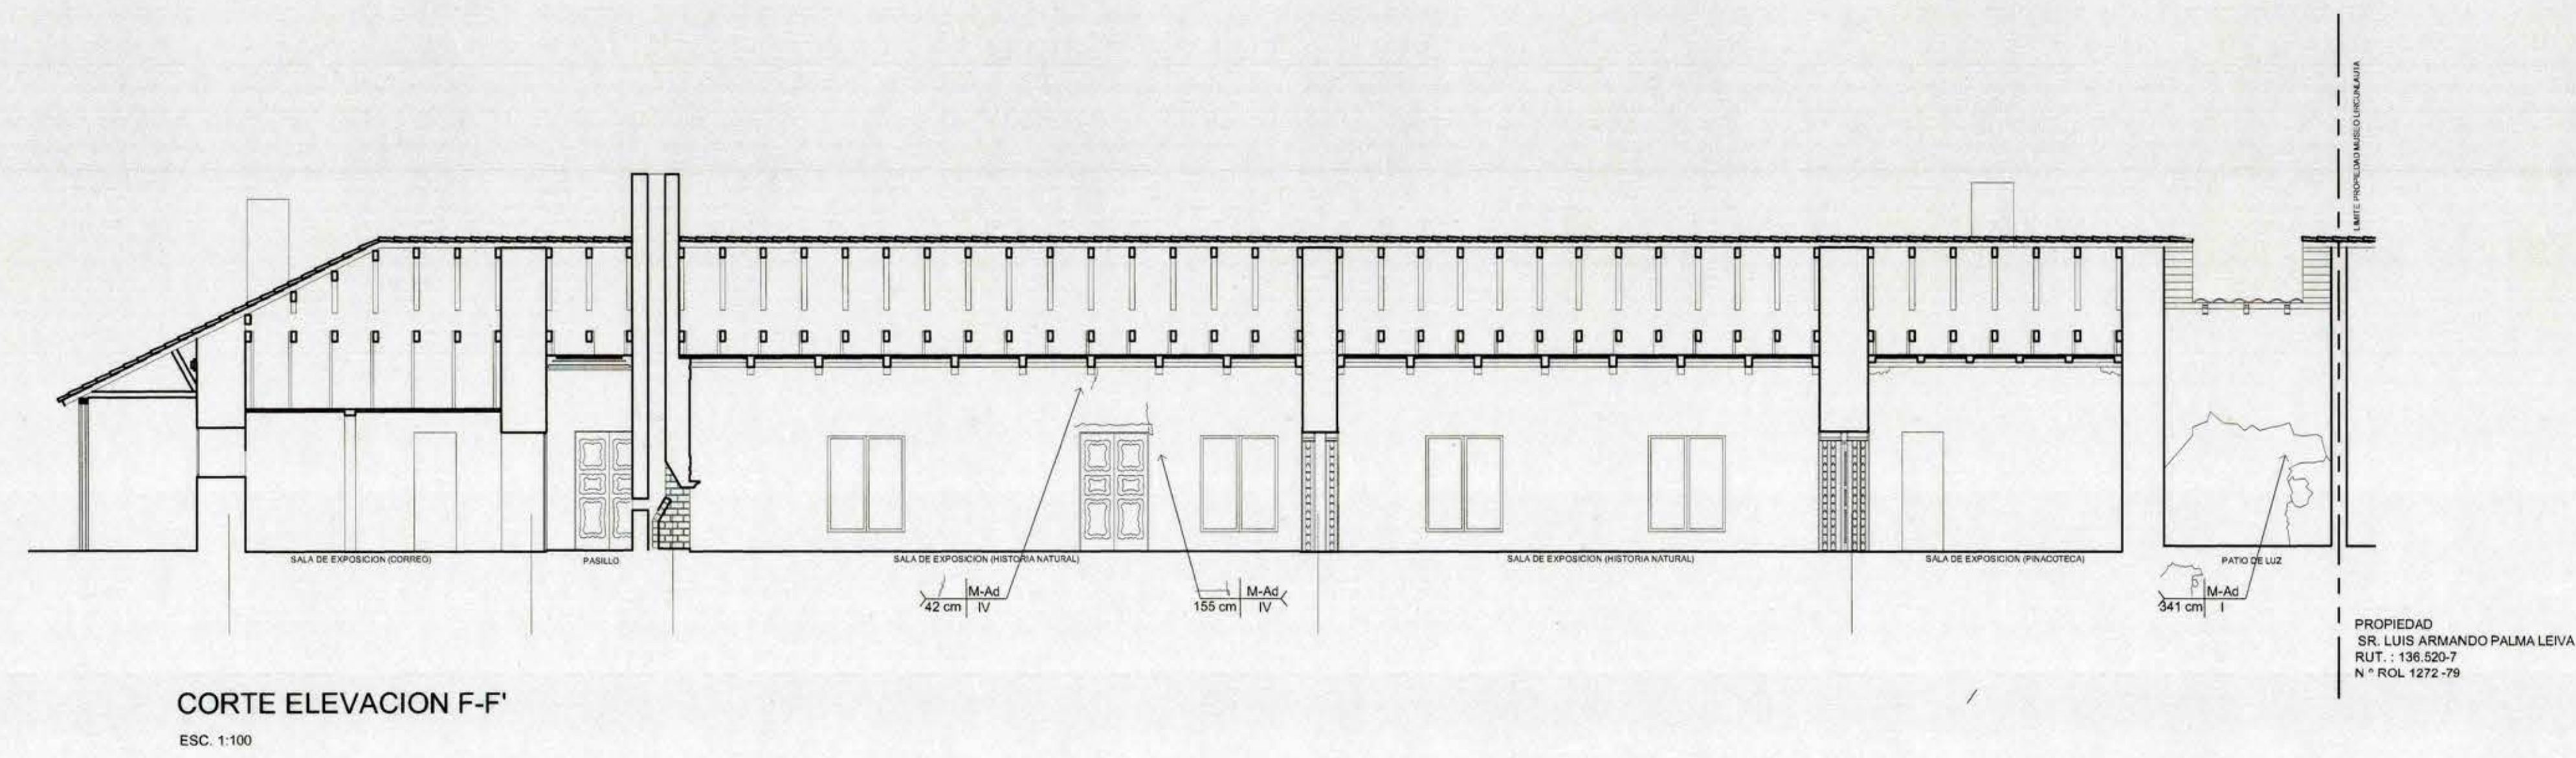


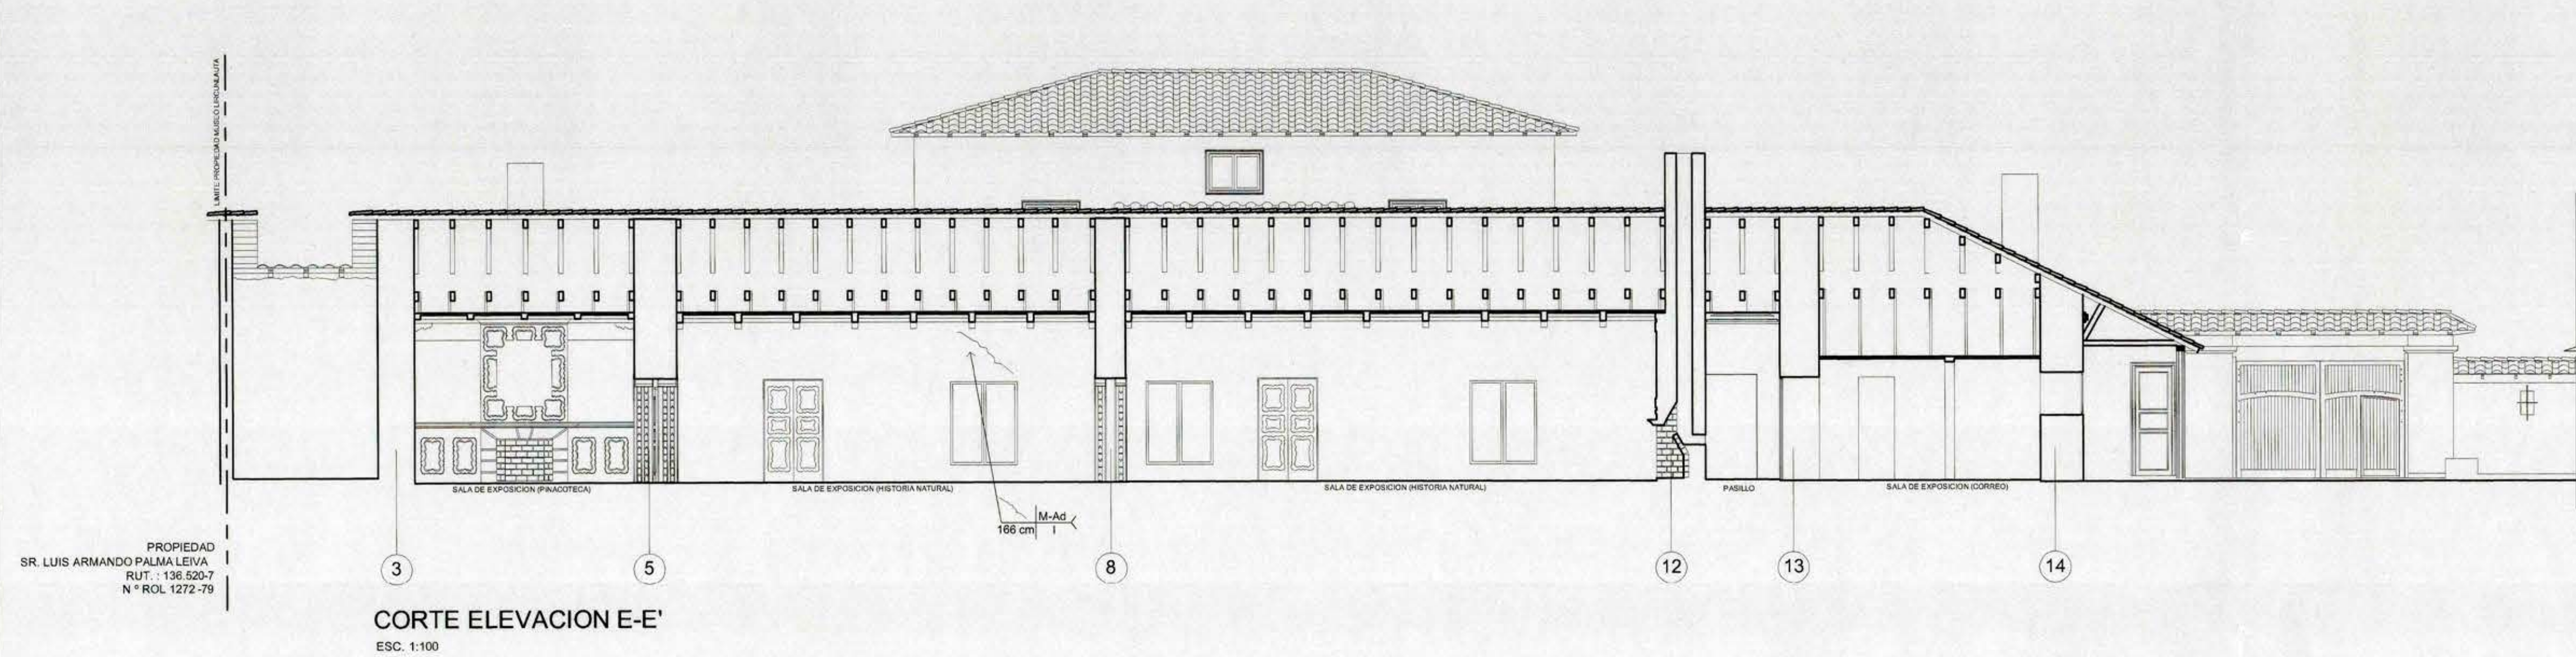

2 ESQUEMA DE LA FALLA
3 DIMENSION DE LA FALLA
4 GRADO DE LA FALLA

EN LOS PLANOS SE INDICA CON UNA FLECHA EL ELEMENTO ESTRUCTURAL DAÑADO. LA FLECHA ESTA DIVIDIDA EN CUATRO CUADRANTES, QUE PERMITEN RECOGER LOS SIGUIENTES DATOS:

CUADRANTE 1
ELEMENTO FALLADO

CUADRANTE 2
DIMENSIONES DE LA FALLA

CUADRANTE 3
GRADO DE LA FALLA SEGUN LA SIGUIENTE ESCALA:

1 = FALLA ESTRUCTURAL GRIETA PROFUNDA
2 = FALLA ESTRUCTURAL GRIETA SUPERFICIAL
3 = DAÑO SUPERFICIAL, DESPRENDIMIENTOS DE REVESTIMIENTOS
4 = DAÑO SUPERFICIAL, FIGURAS EN REVESTIMIENTOS
5 = DAÑO SUPERFICIAL, DESPRENDIMIENTOS DE PINTURAS

1 = ALBAÑILERIA LADRILLO
2 = ADOSADO
3 = MURO DE ADOSADO

GOBIERNO DE CHILE MINISTERIO DE OBRAS PUBLICAS PROVINCIA: DE COLCHAGUA COMUNA: SAN FERNANDO PROYECTO: AMPLIACION Y REPARACION MUSEO LIRCUNLAUTA SAN FERNANDO PLANO: ARQTO. DIR. REGIONAL (S): FRANCISCO HERNANDEZ DIAZ ARQTO. JEFE DEPTO. PATRIMONIO ARQUITECTONICO: MIREYA DANILO ARQTO. INSPECCION FISCAL DE DISEÑO: PALLA ABUD MAEZTU ARQTO. COLABORADORES: CRISTÓFOL SMITH ARQUITECTOS LTDA		DIRECCION DE ARQUITECTURA REGION DEL LIBERTADOR BERNARDO O'HIGGINS PROYECTO: AMPLIACION Y REPARACION MUSEO LIRCUNLAUTA SAN FERNANDO SITUACION ACTUAL DAÑOS DE MUROS EN ELEV. Y CORTES CROQUIS DE UBICACION:	
RUT: 69.990.100-5 DIBUJO: J.R.S. LAMINA CLAVE: DAÑOS 03 FECHA: DICIEMBRE 2004 FORMATO: 1.20 x 0.85 ESCALA: 1:100 LAMINA: 3 DE 9		PROPIETARIO: MUNICIPALIDAD DE SAN FERNANDO	