

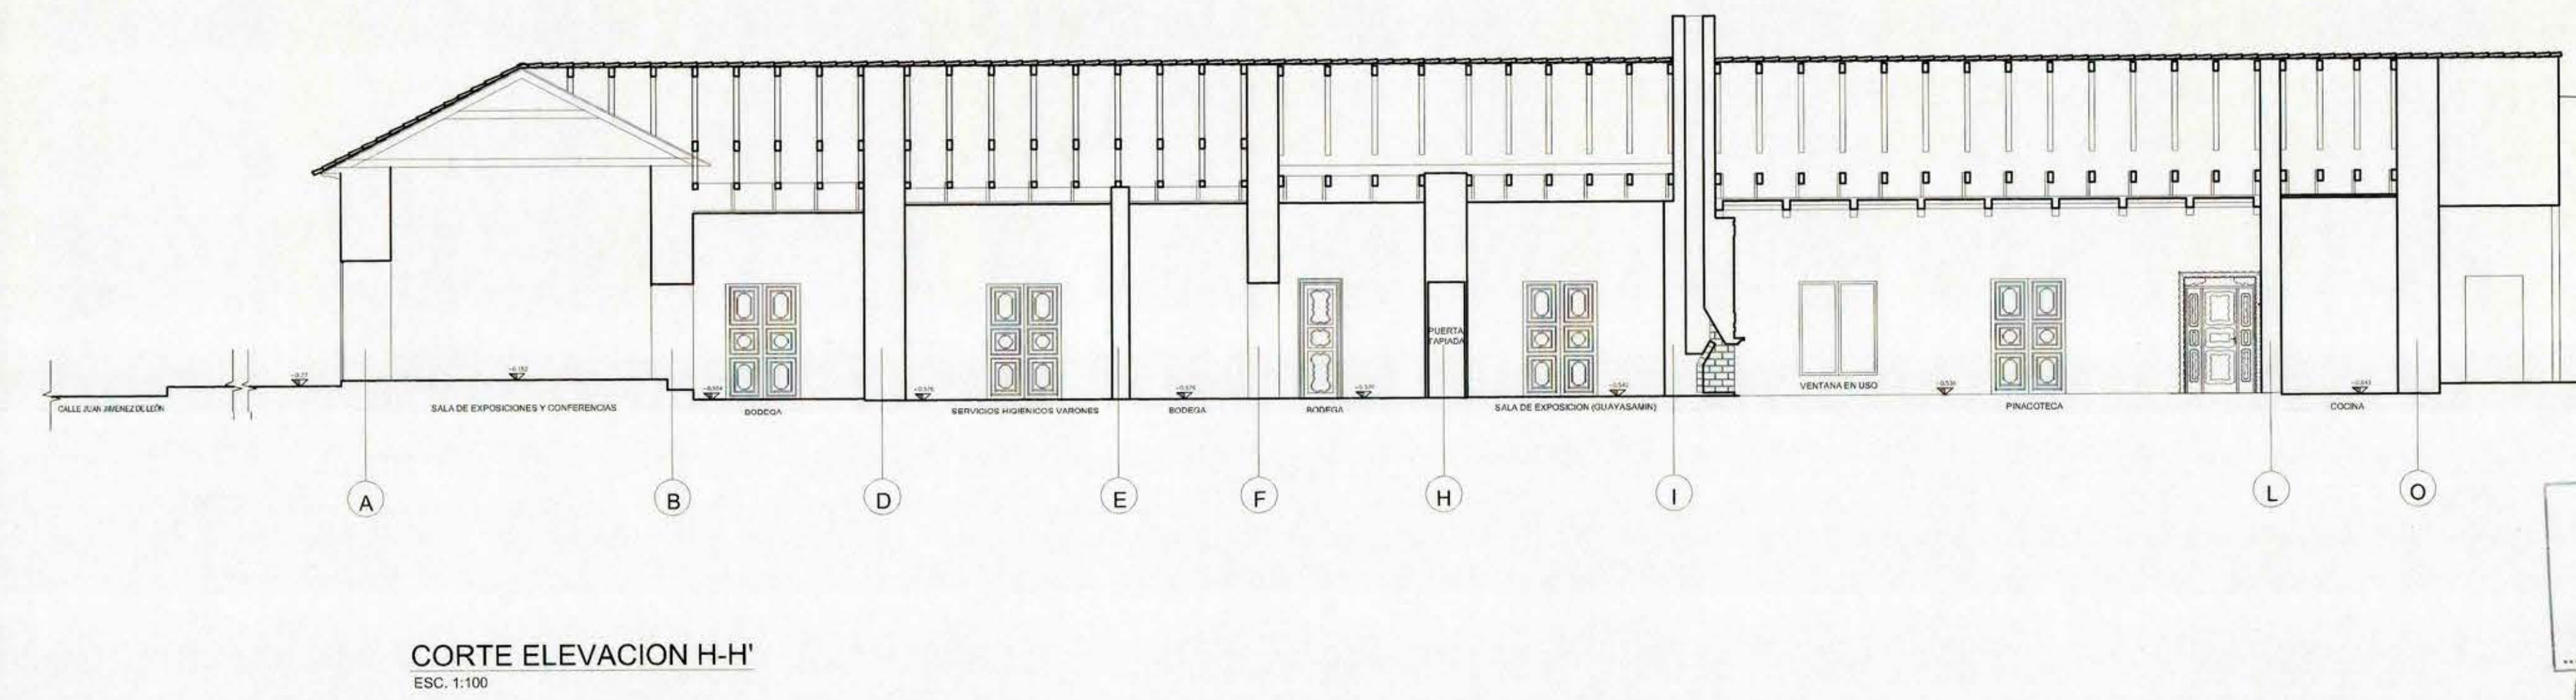
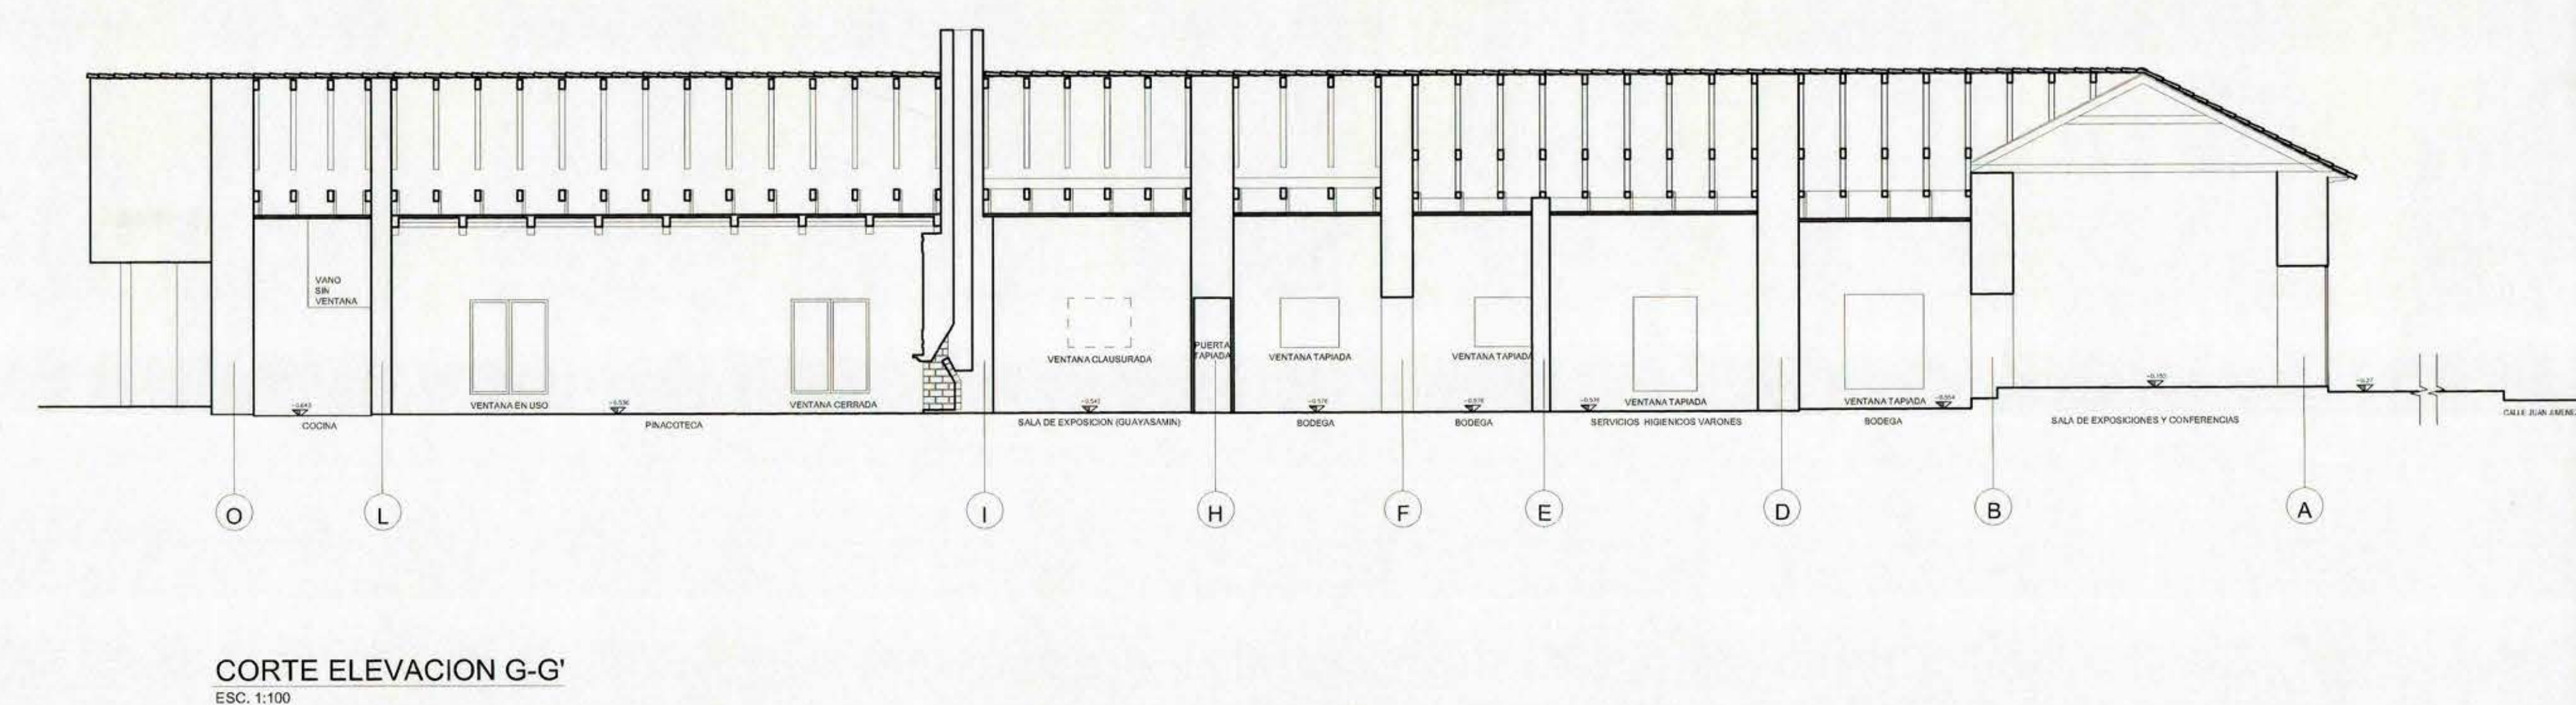
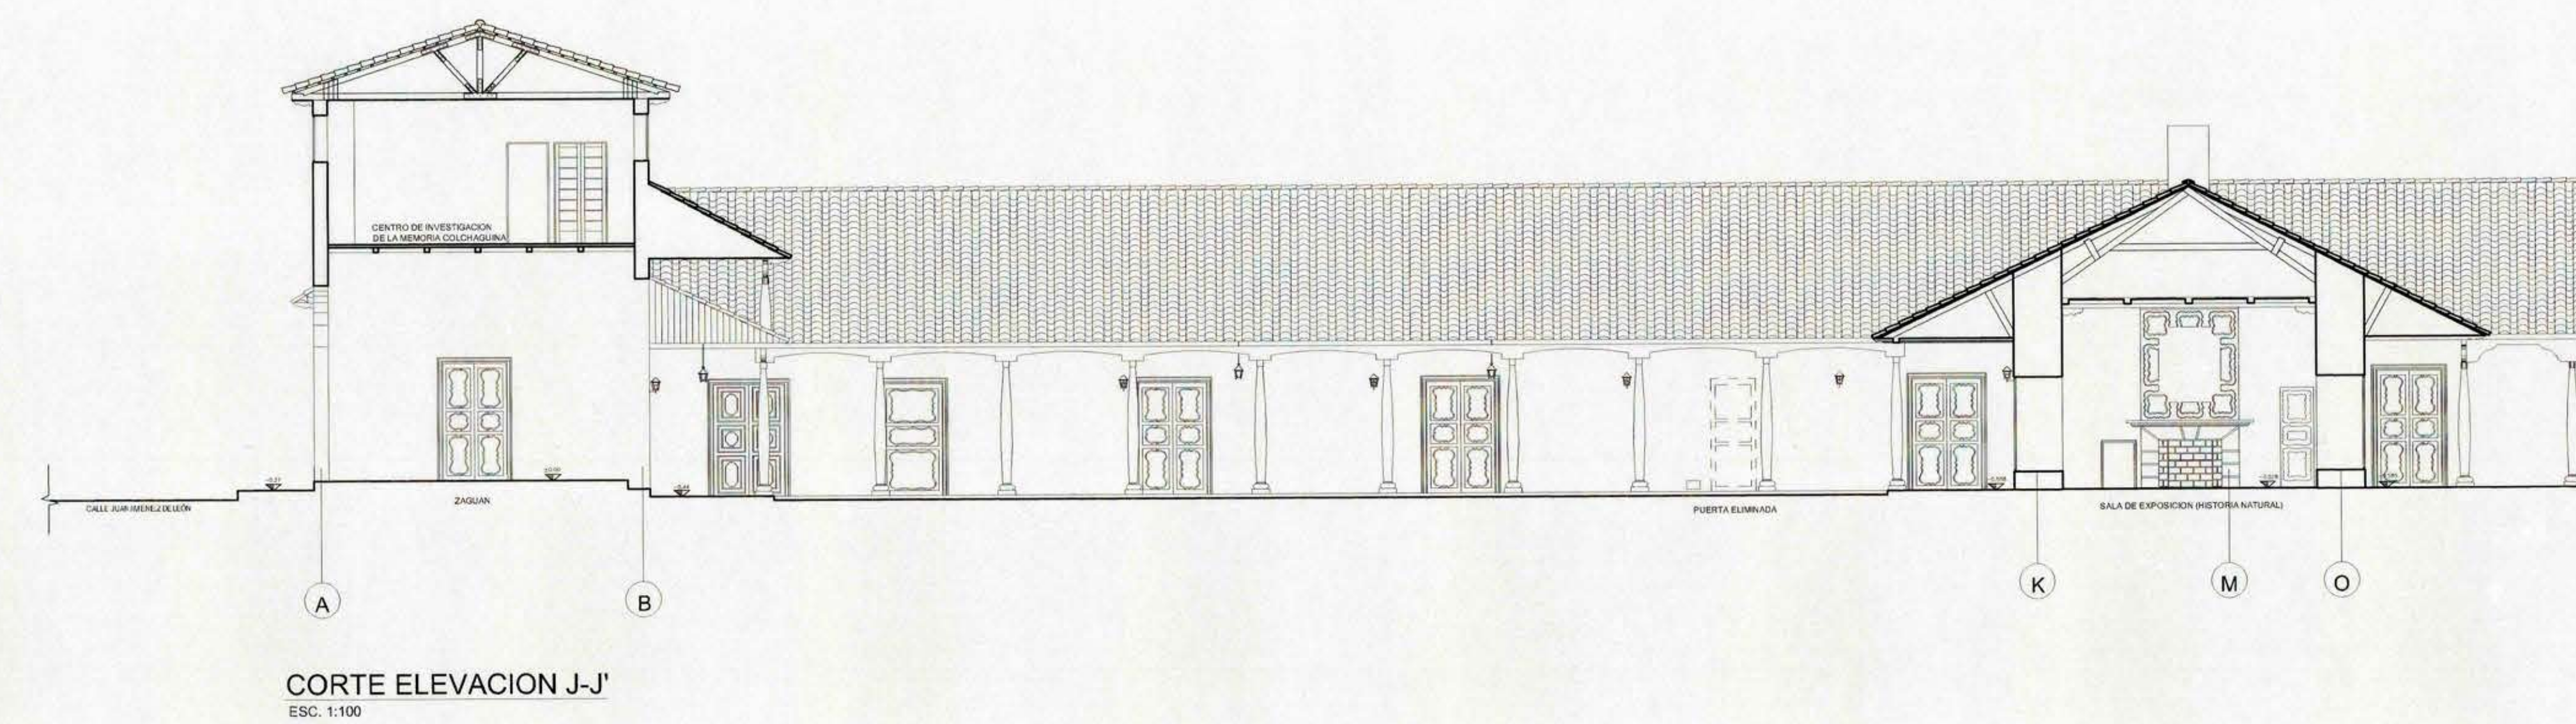
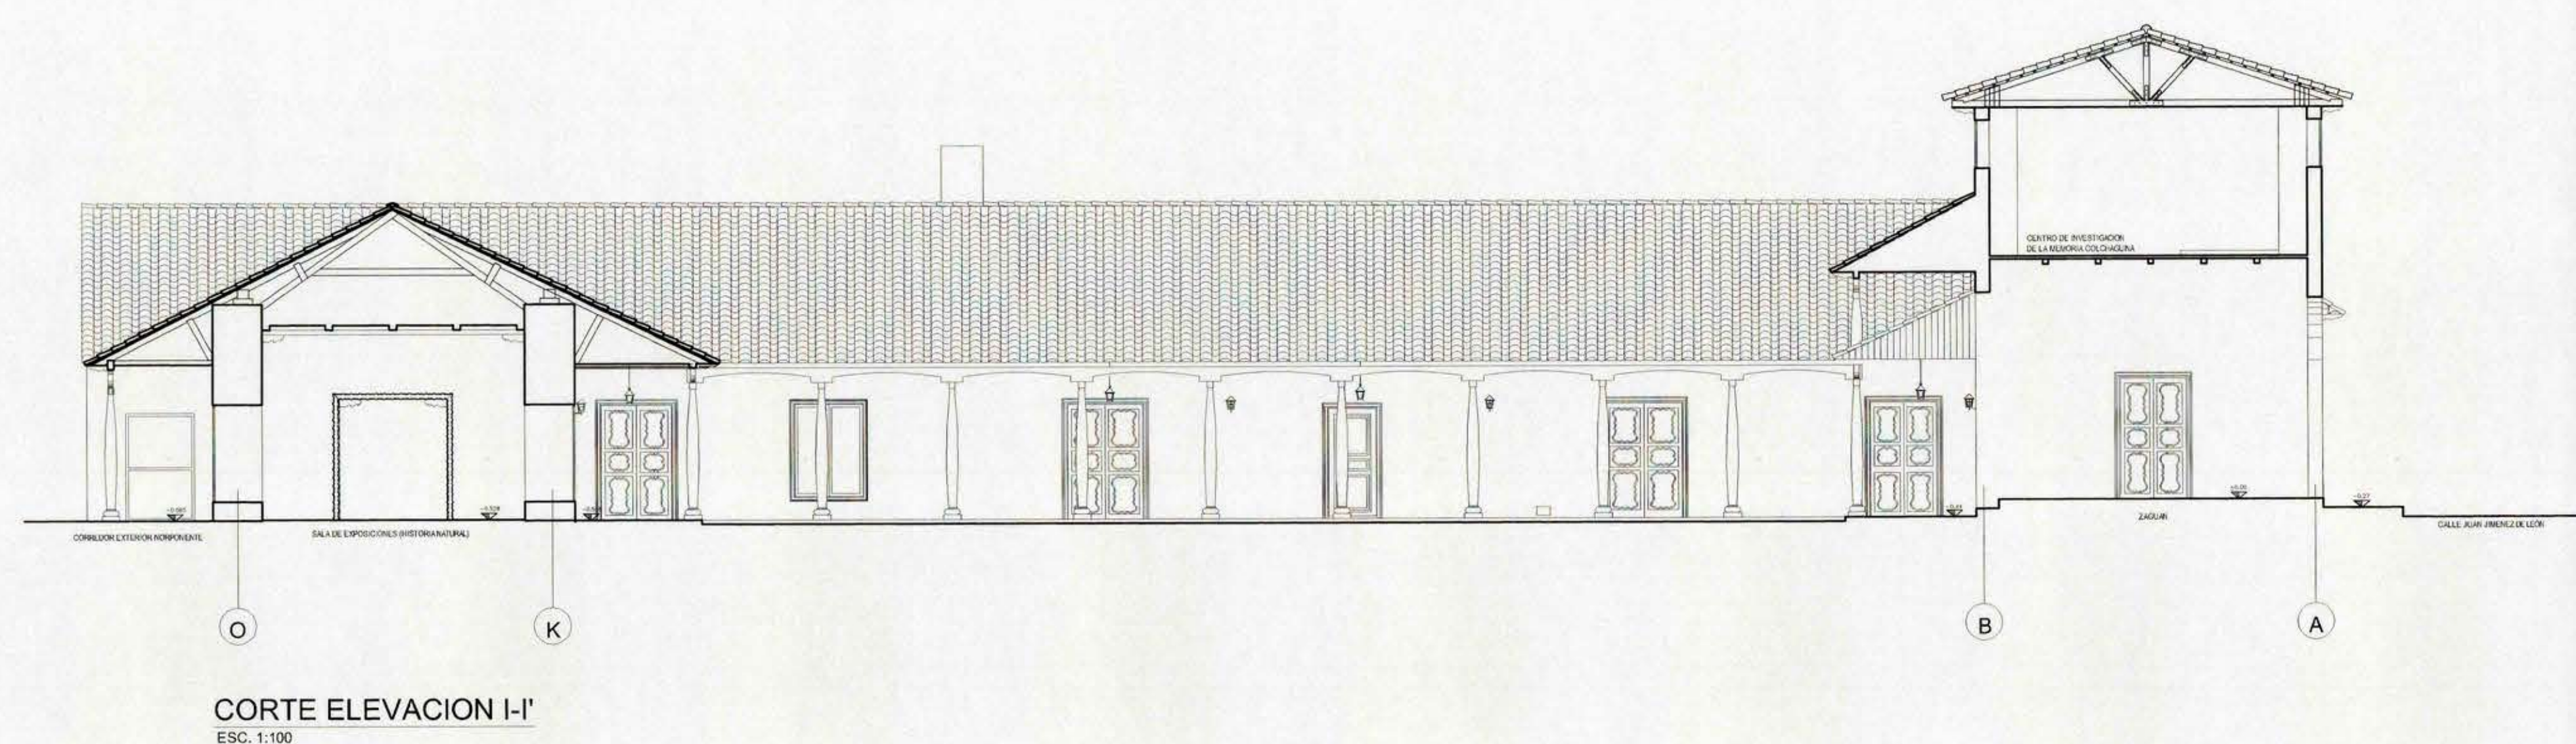


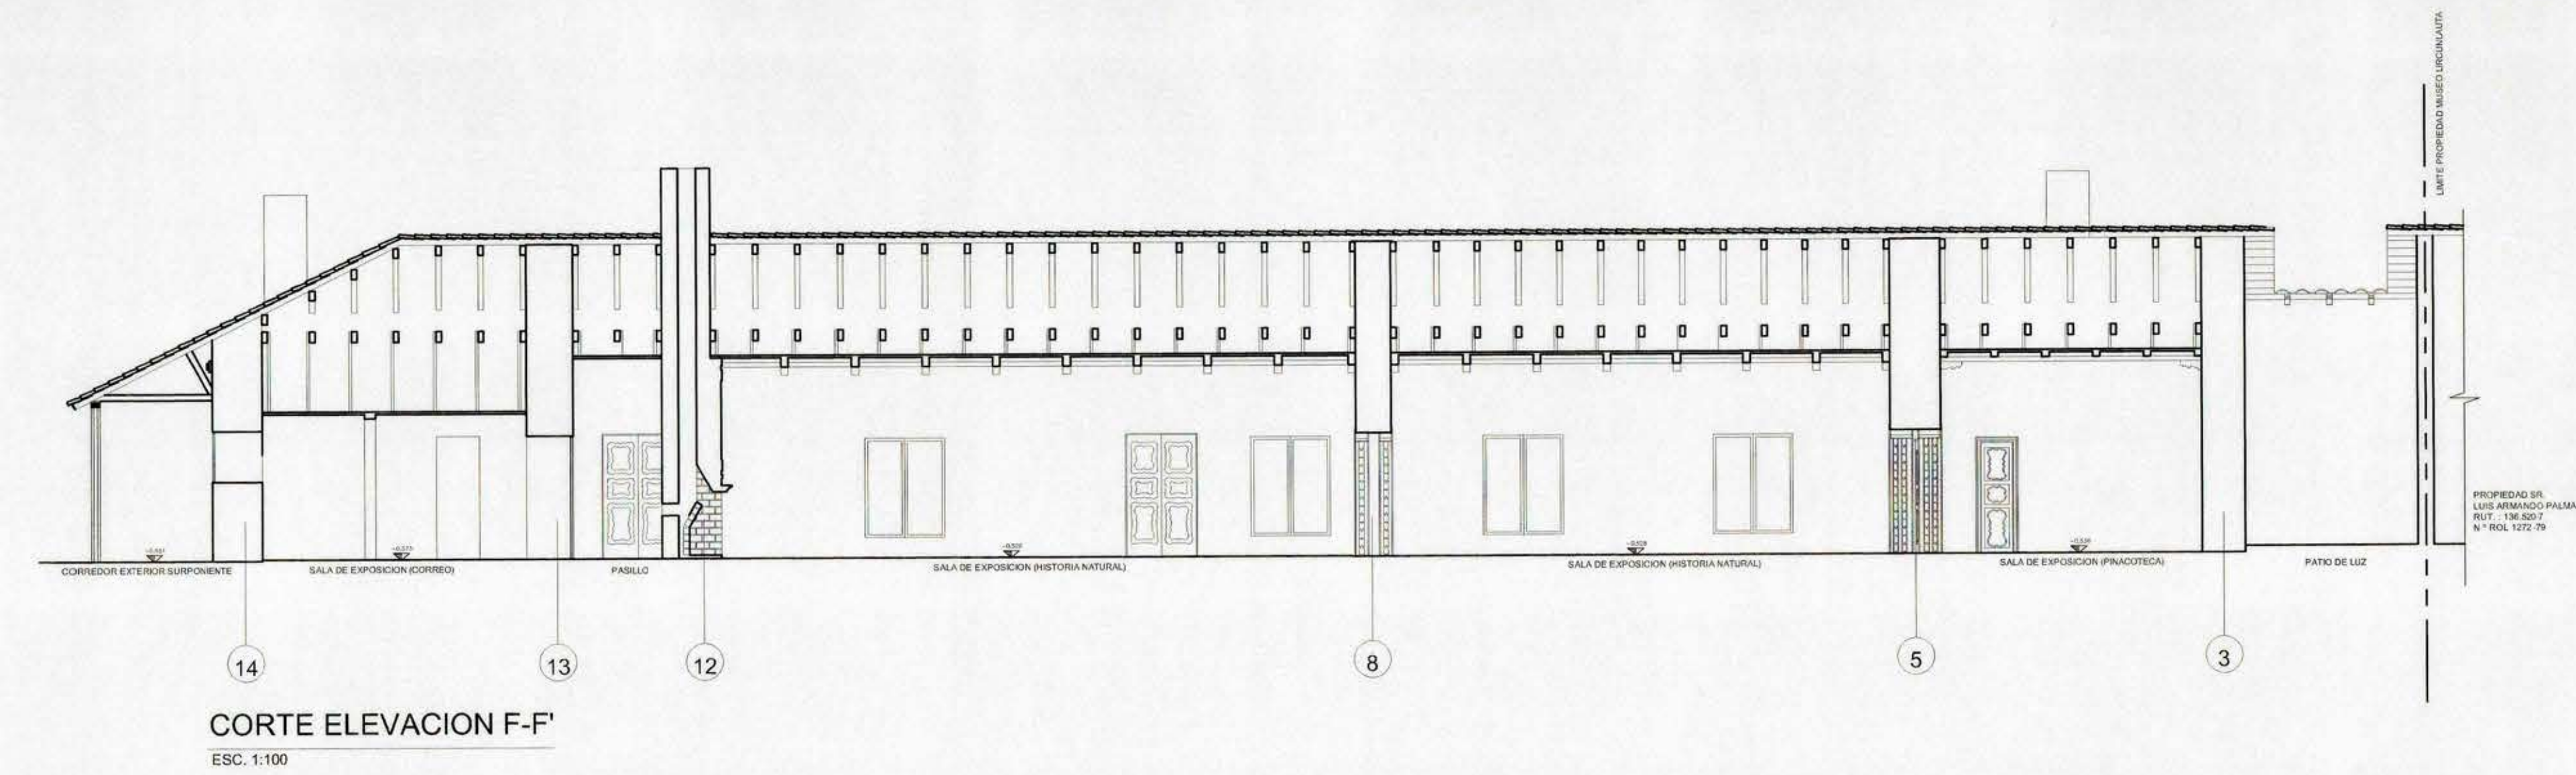

NOTA:  
- NO SE ENCONTRÓ INFORMACIÓN DE LA PLANIMETRÍA ORIGINAL DEL EDIFICIO.  
- LAS MODIFICACIONES POSTERIORES AL EDIFICIO ORIGINAL FUERON INCLUIDAS EN ESTE LEVANTAMIENTO, A PESAR DE NO EXISTIR INFORMACIÓN ACERCA DE SU DATA

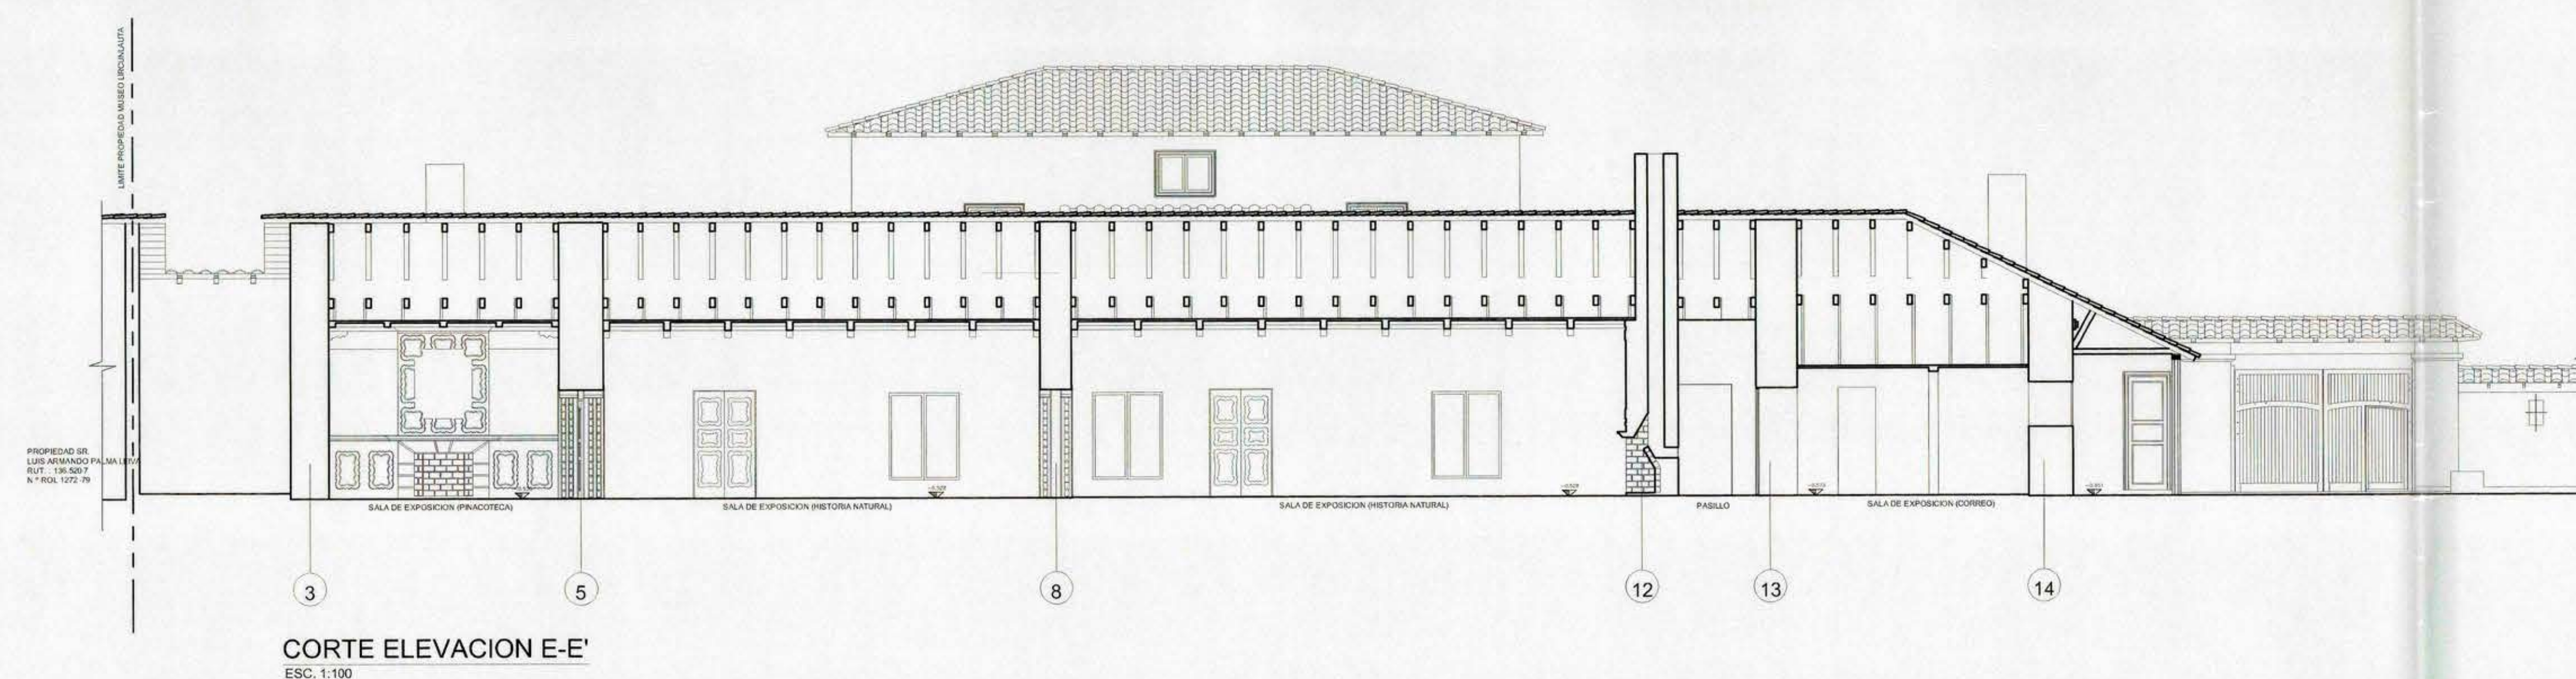

|                                                                              |                                                                     |
|------------------------------------------------------------------------------|---------------------------------------------------------------------|
| <b>DIRECCION DE ARQUITECTURA</b><br>REGION DEL LIBERTADOR BERNARDO O'HIGGINS |                                                                     |
| PROVINCIA : DE COLCHAGUA<br>COMUNA : SAN FERNANDO                            | PROYECTO : AMPLIACION Y REPARACION<br>MUSEO LIRCUNLAUT SAN FERNANDO |
| <b>SITUACIÓN ACTUAL</b><br><b>ELEVACIONES Y CORTES</b>                       |                                                                     |
| ARQTO. DIR. REGIONAL (S) :<br>FRANCISCO HERNANDEZ DIAZ                       | PROPIETARIO :<br>MUNICIPALIDAD<br>DE SAN FERNANDO                   |
| ARQTO. JEFE DEPTO.<br>PATRIMONIO ARQUITECTÓNICO:<br>MIREYA DANILO BRZOVIC    | RUT : 69.090.100-5<br>DIBUJO : J.R.S.<br>LAMINA CLAVE :<br>ARQ 03   |
| ARQTO. INSPECCIÓN<br>FISCAL DE DISEÑO:<br>PAULA ABUD MAEZTU                  | FECHA :<br>DICIEMBRE 2004<br>FORMATO :<br>1,20 x 0,85               |
| ARQTO. COLABORADORES:<br>CRISTO SMITH ARQTO. LTDA.                           | ESCALA :<br>INDICADAS<br>LAMINA :<br>3 DE 14                        |