
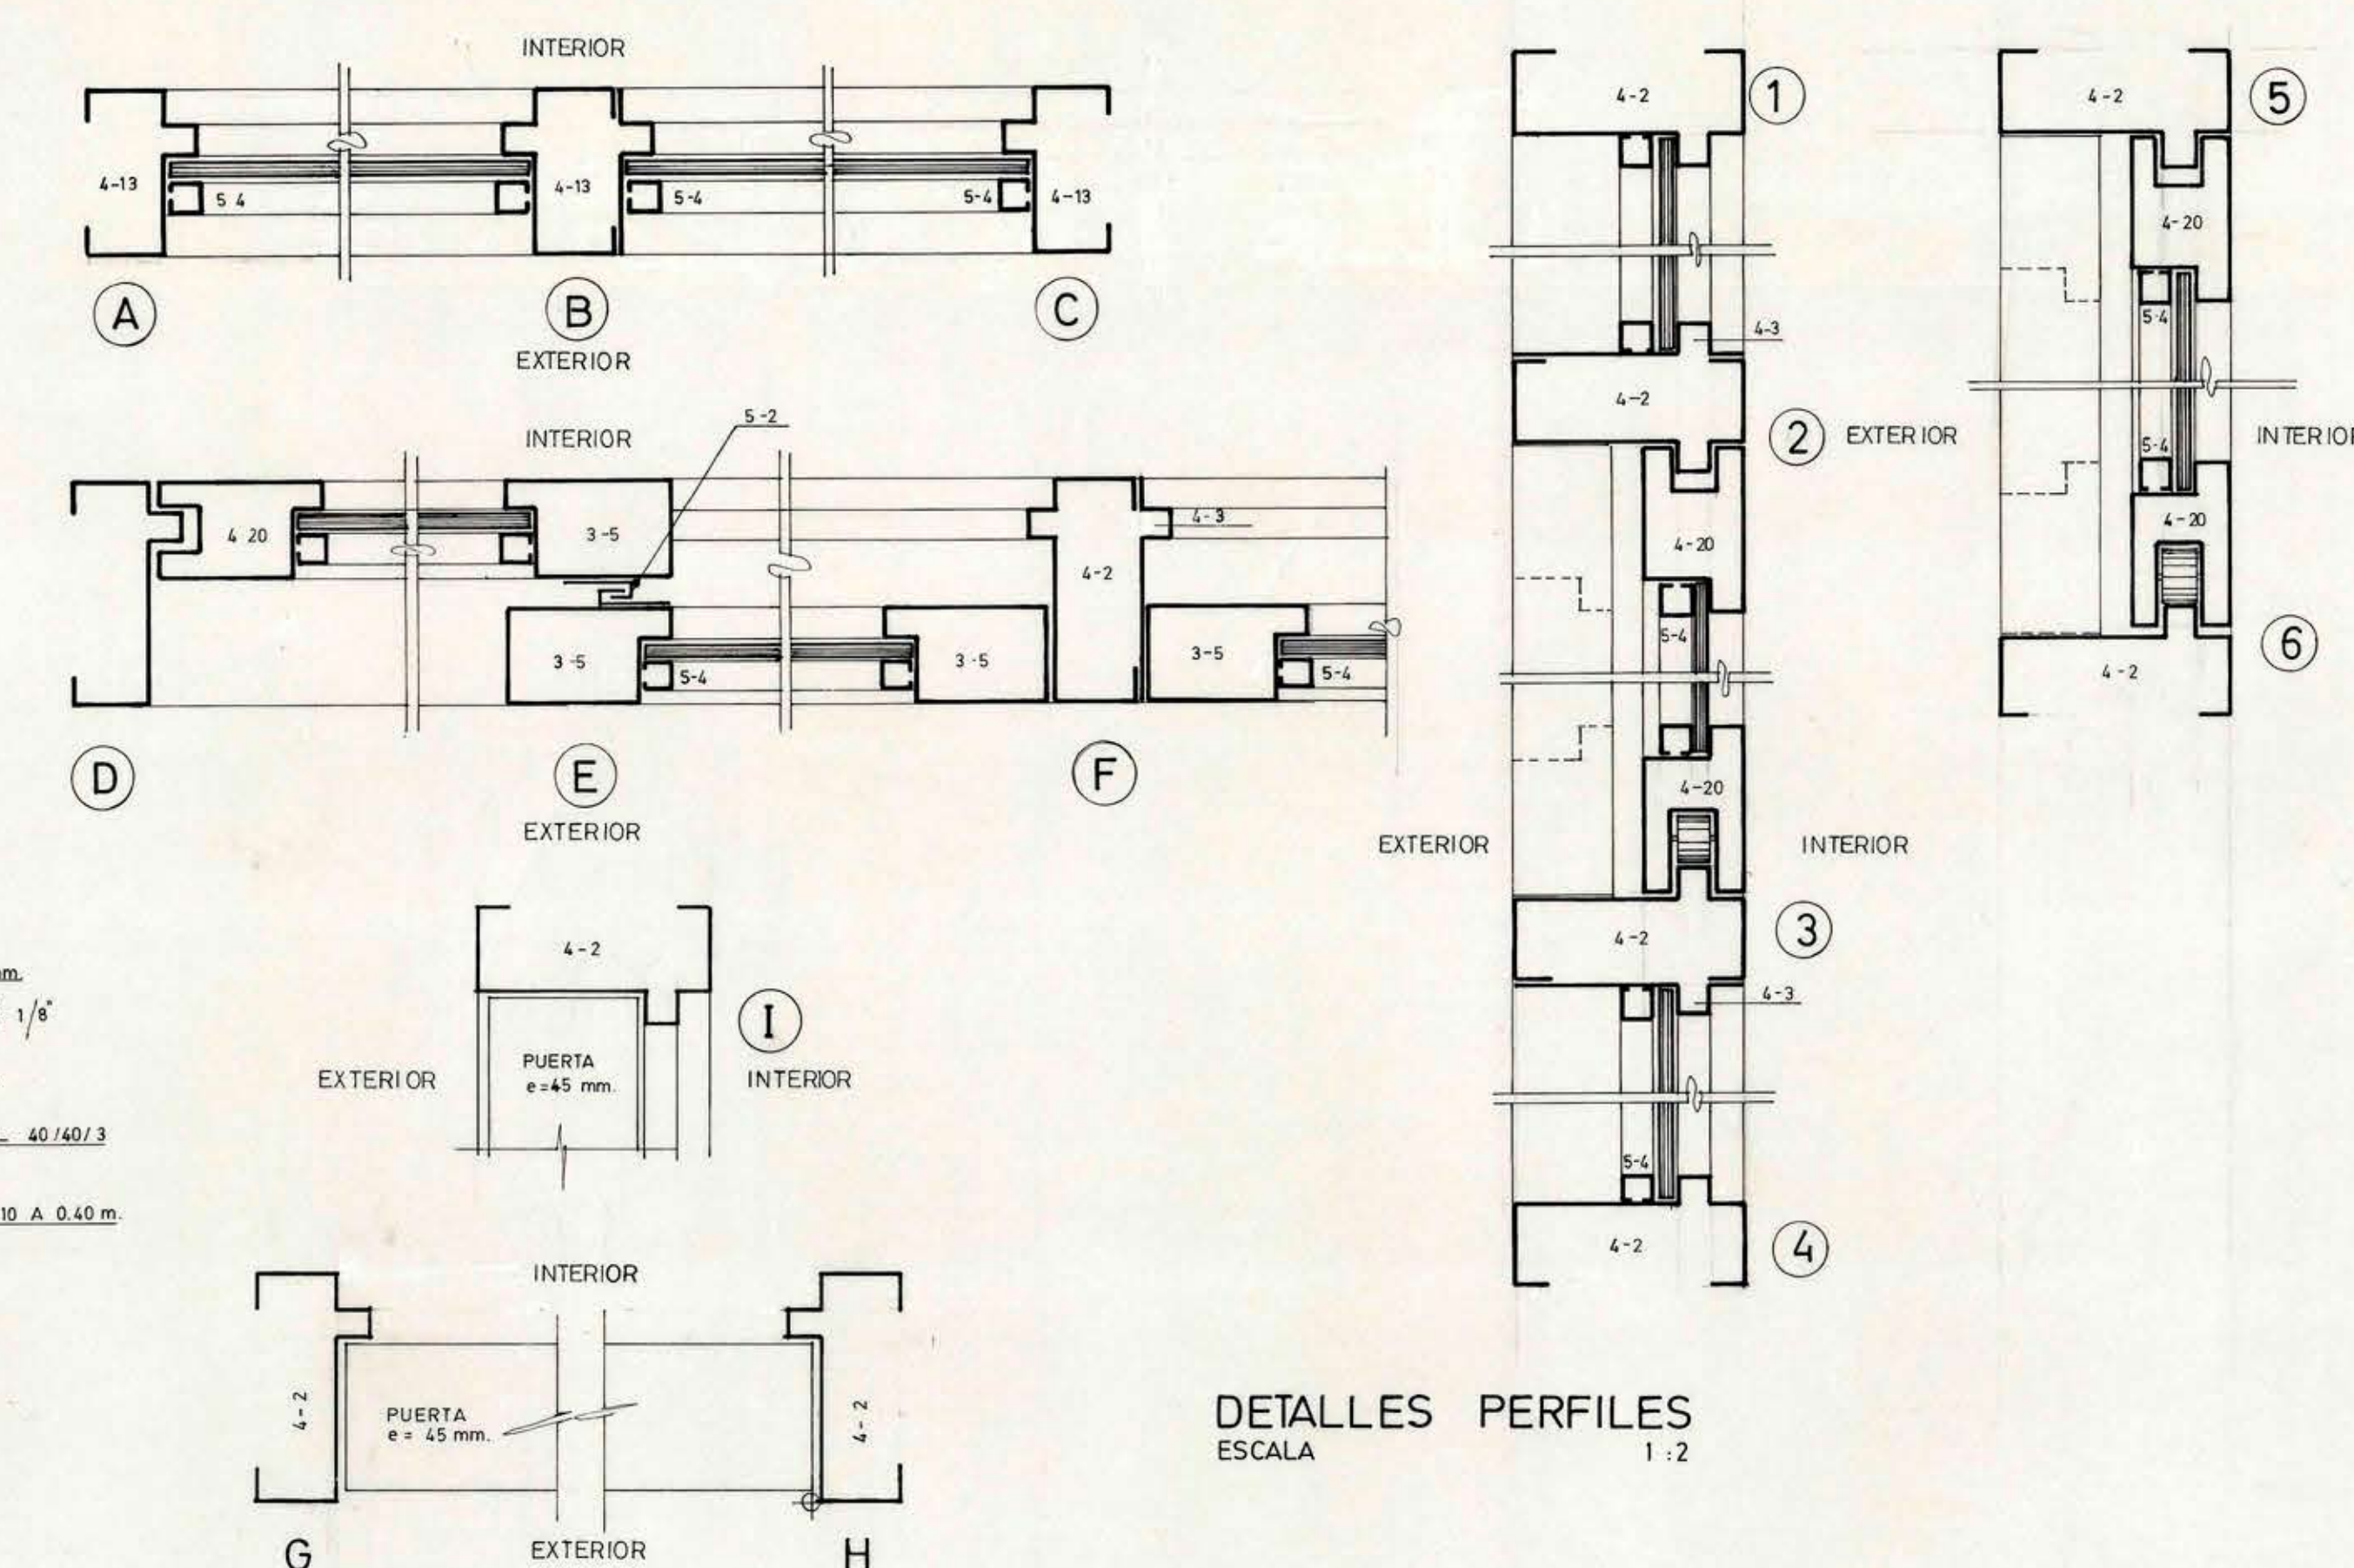
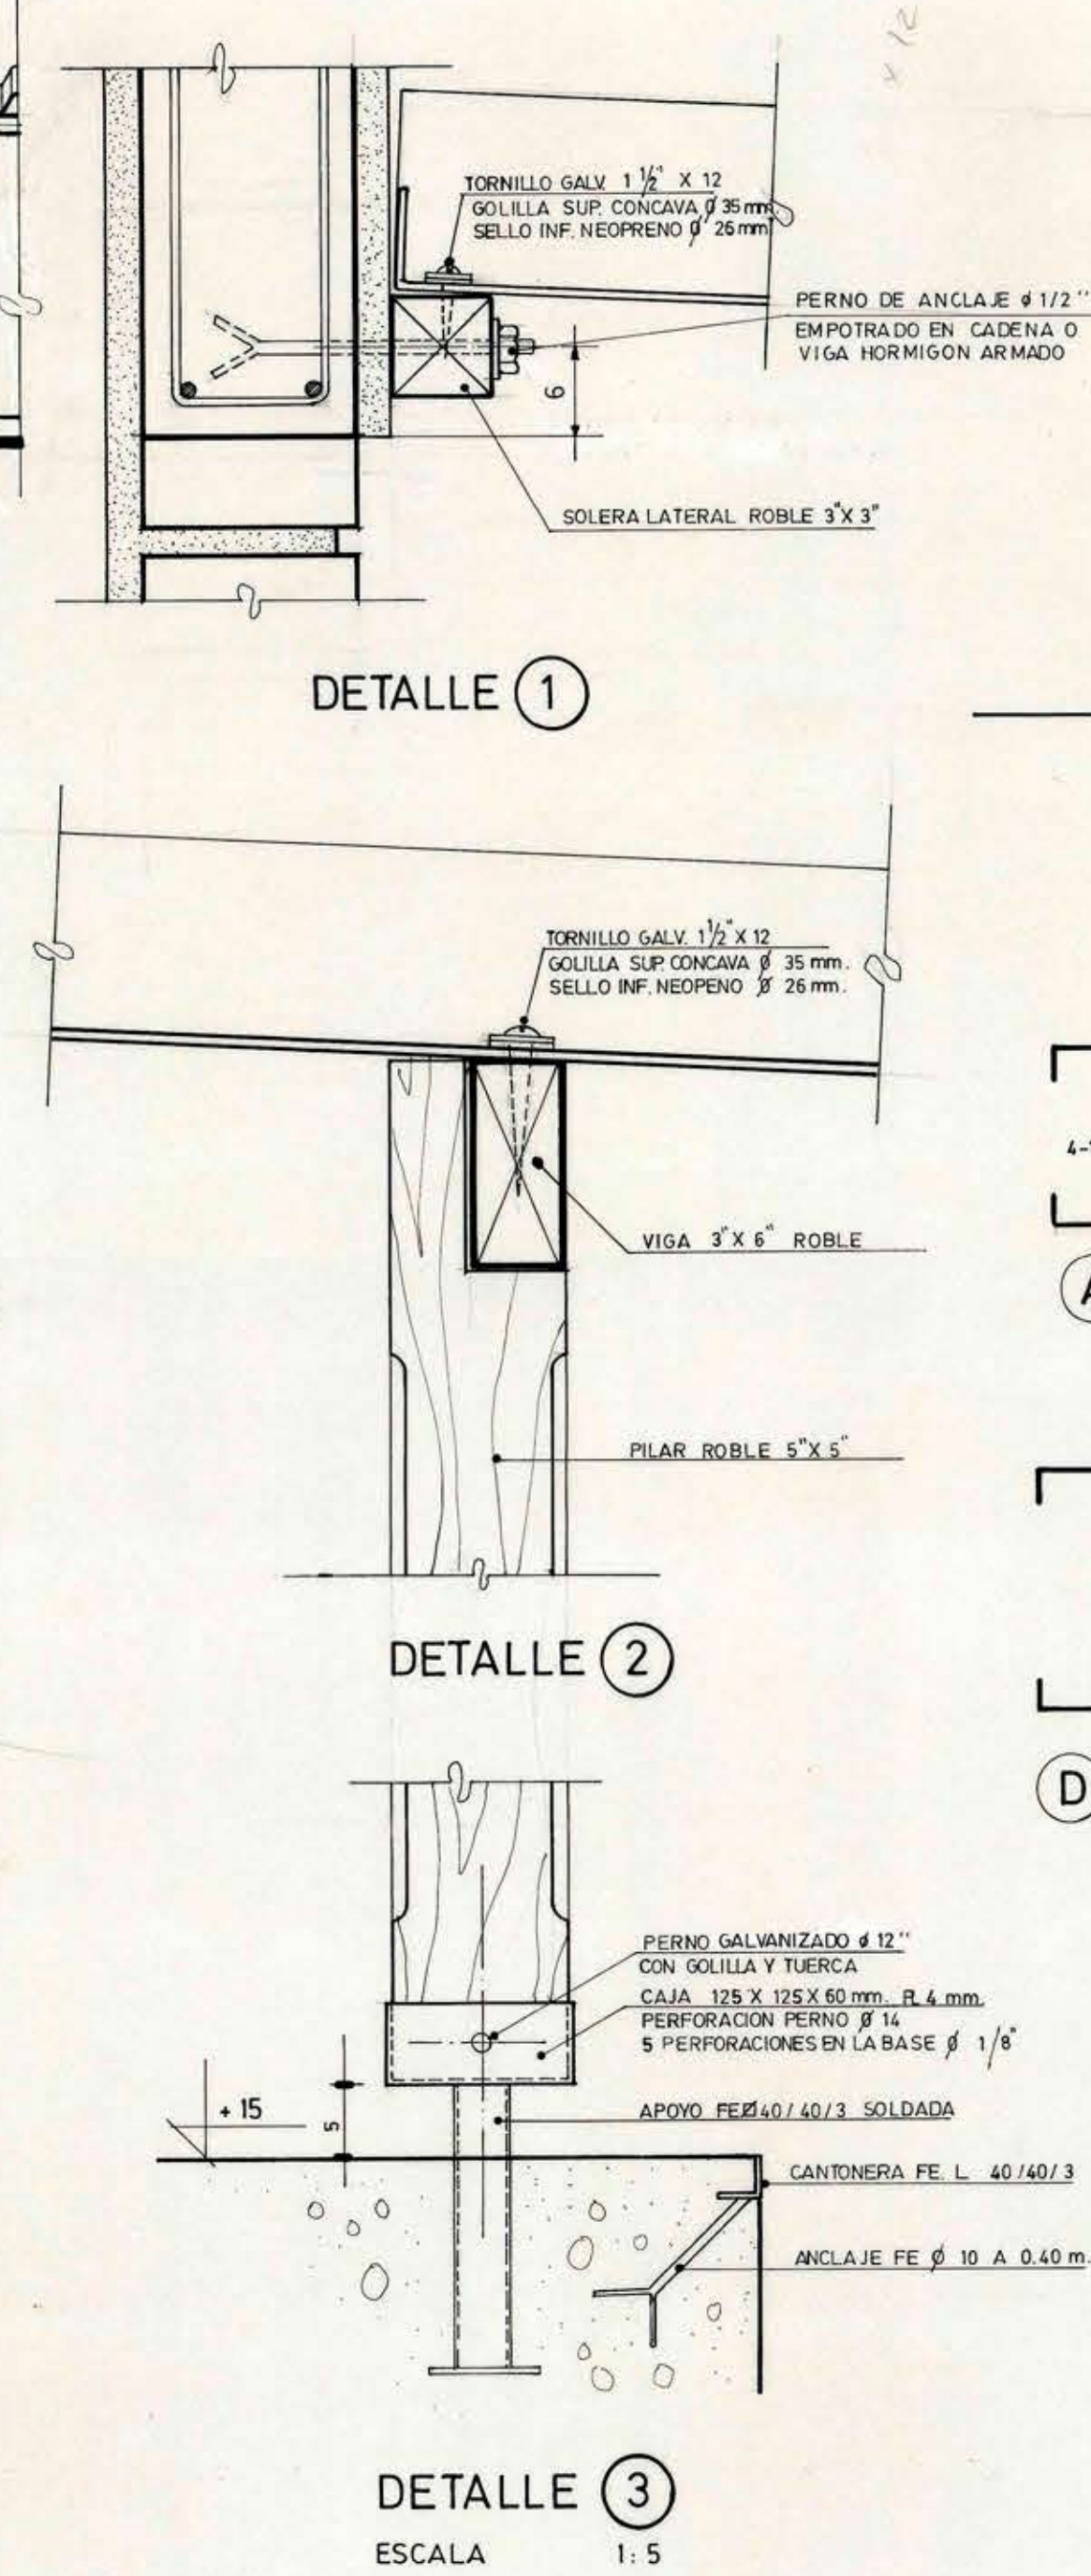
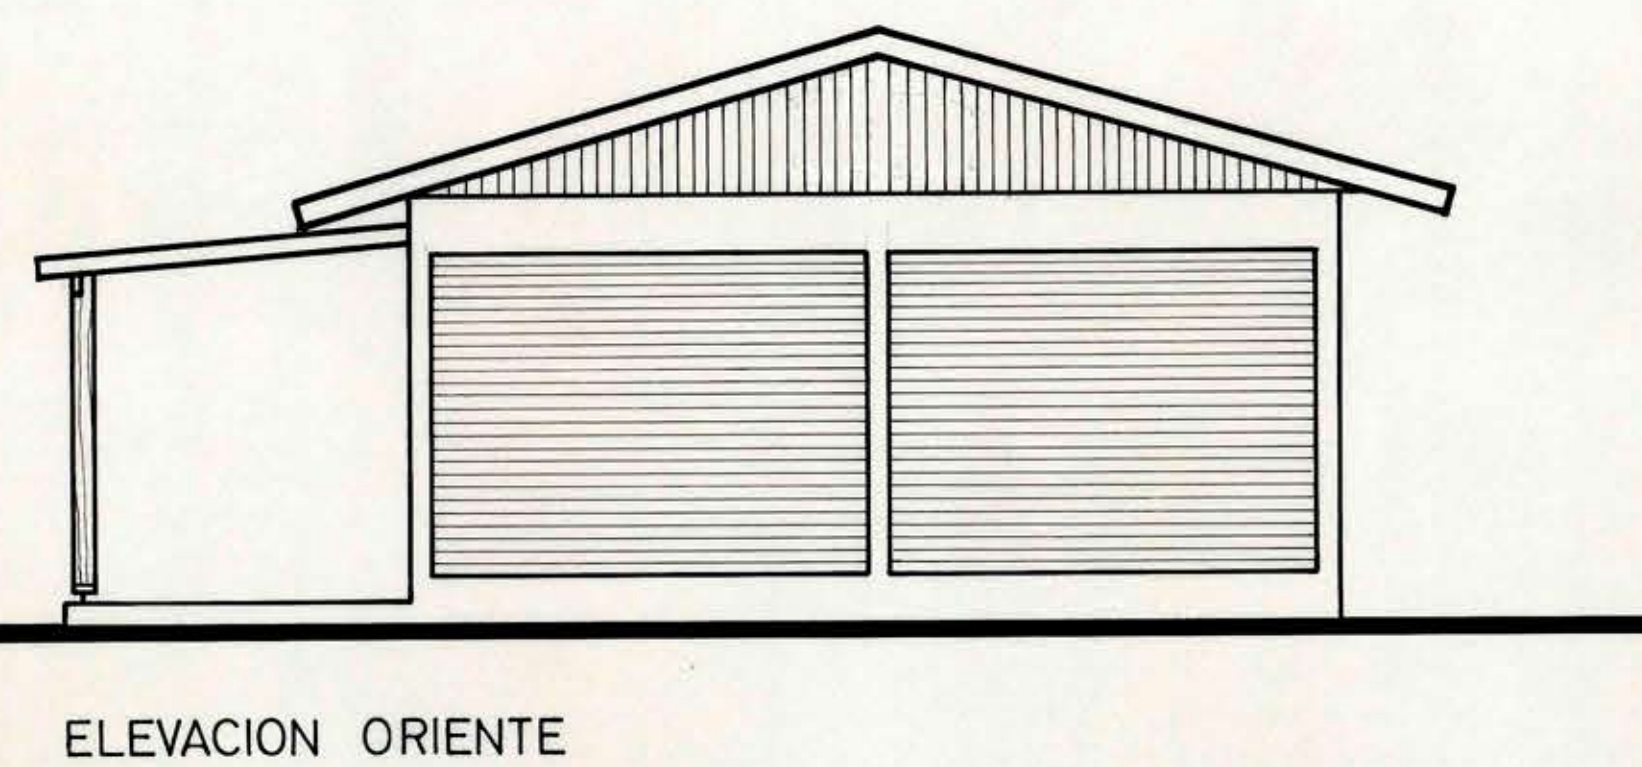
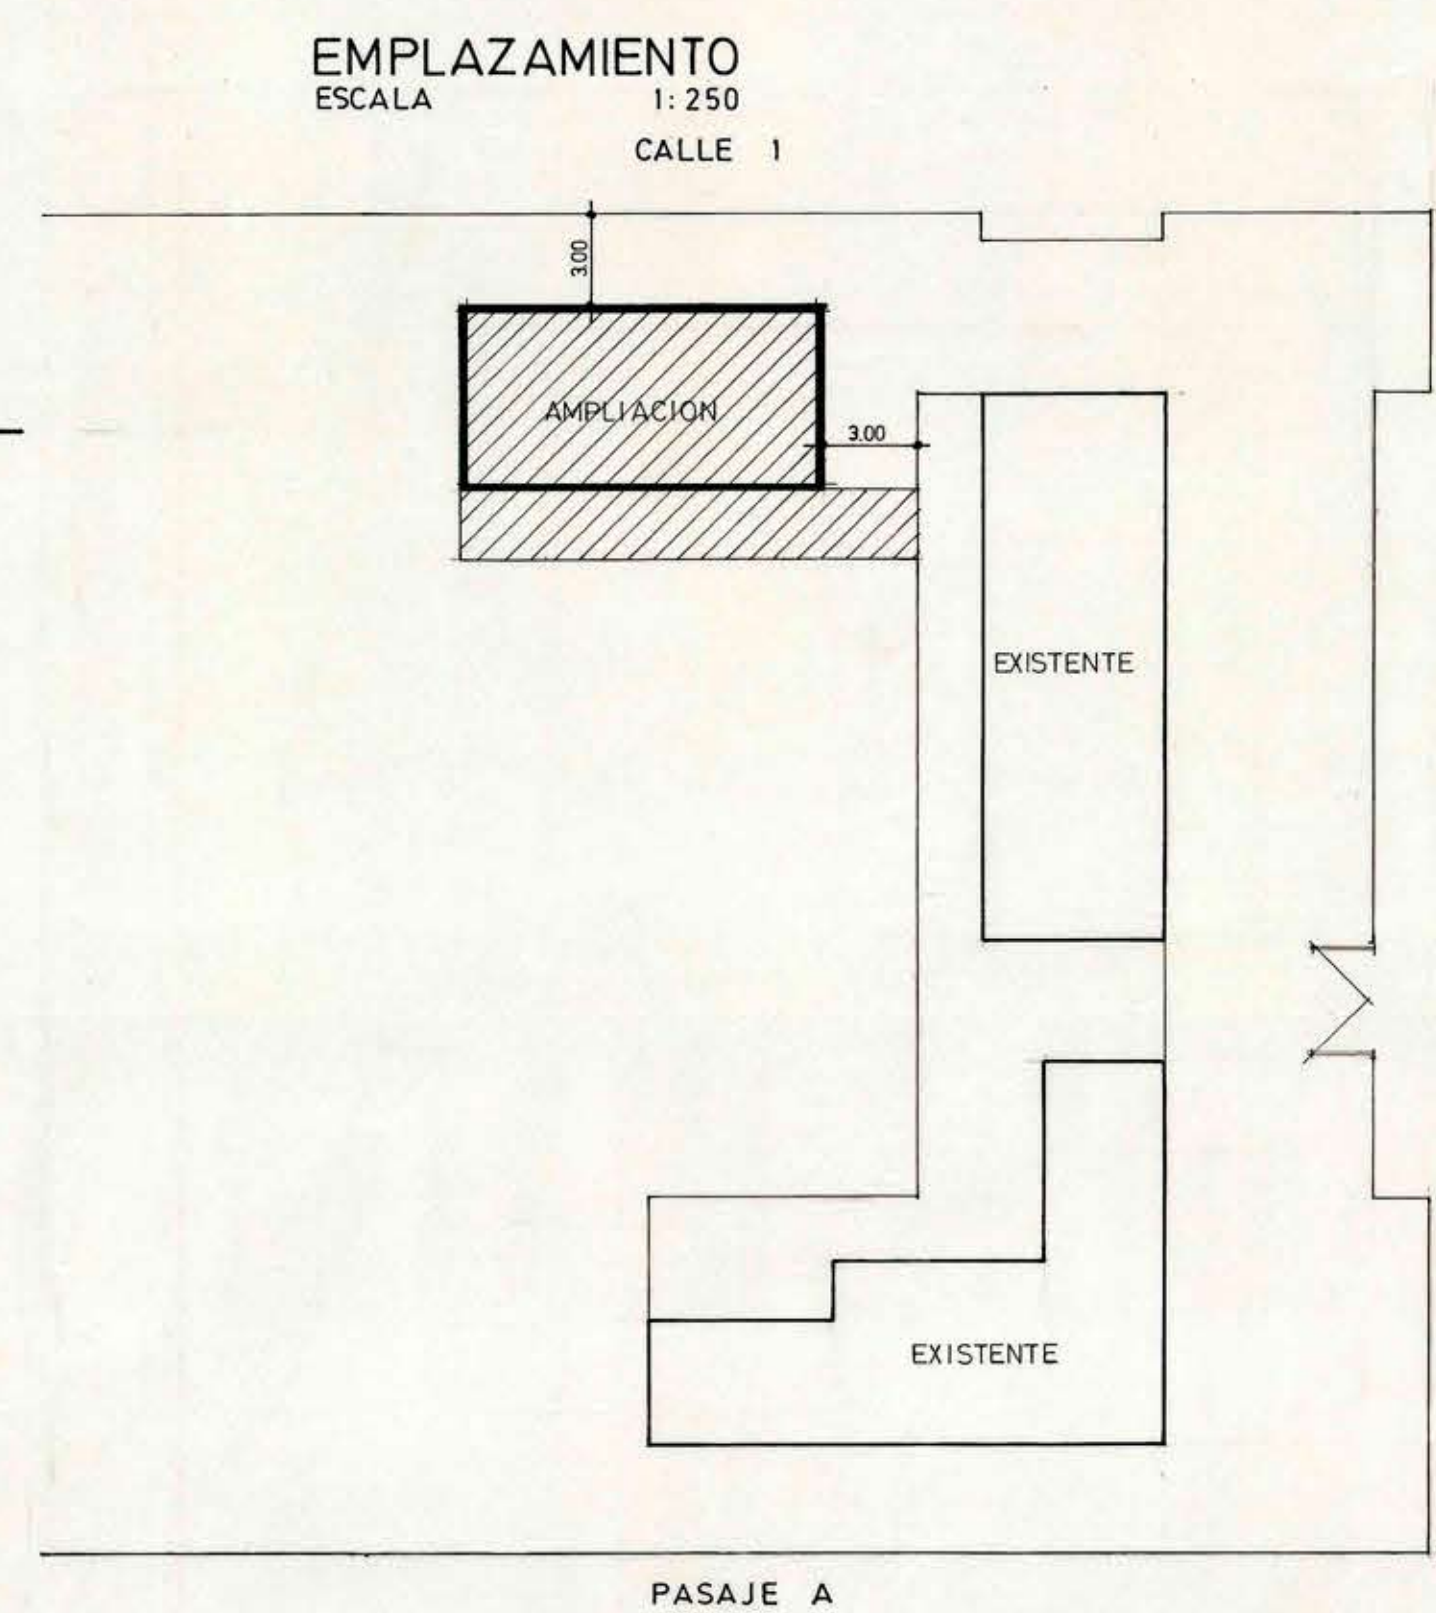
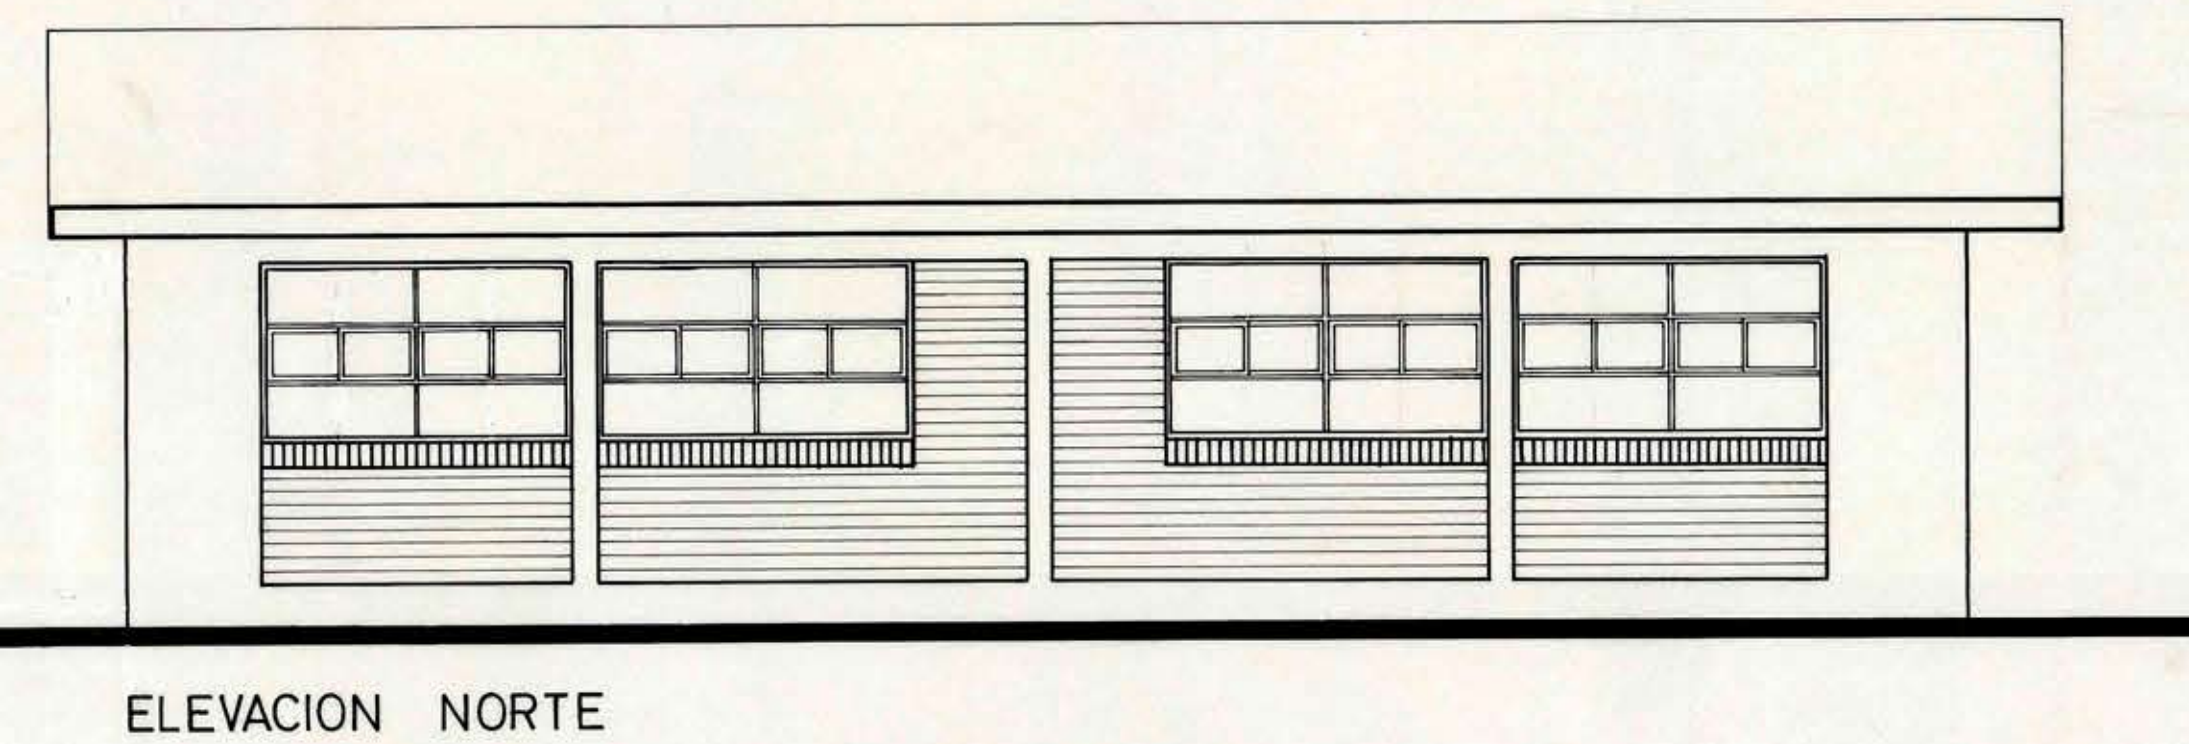
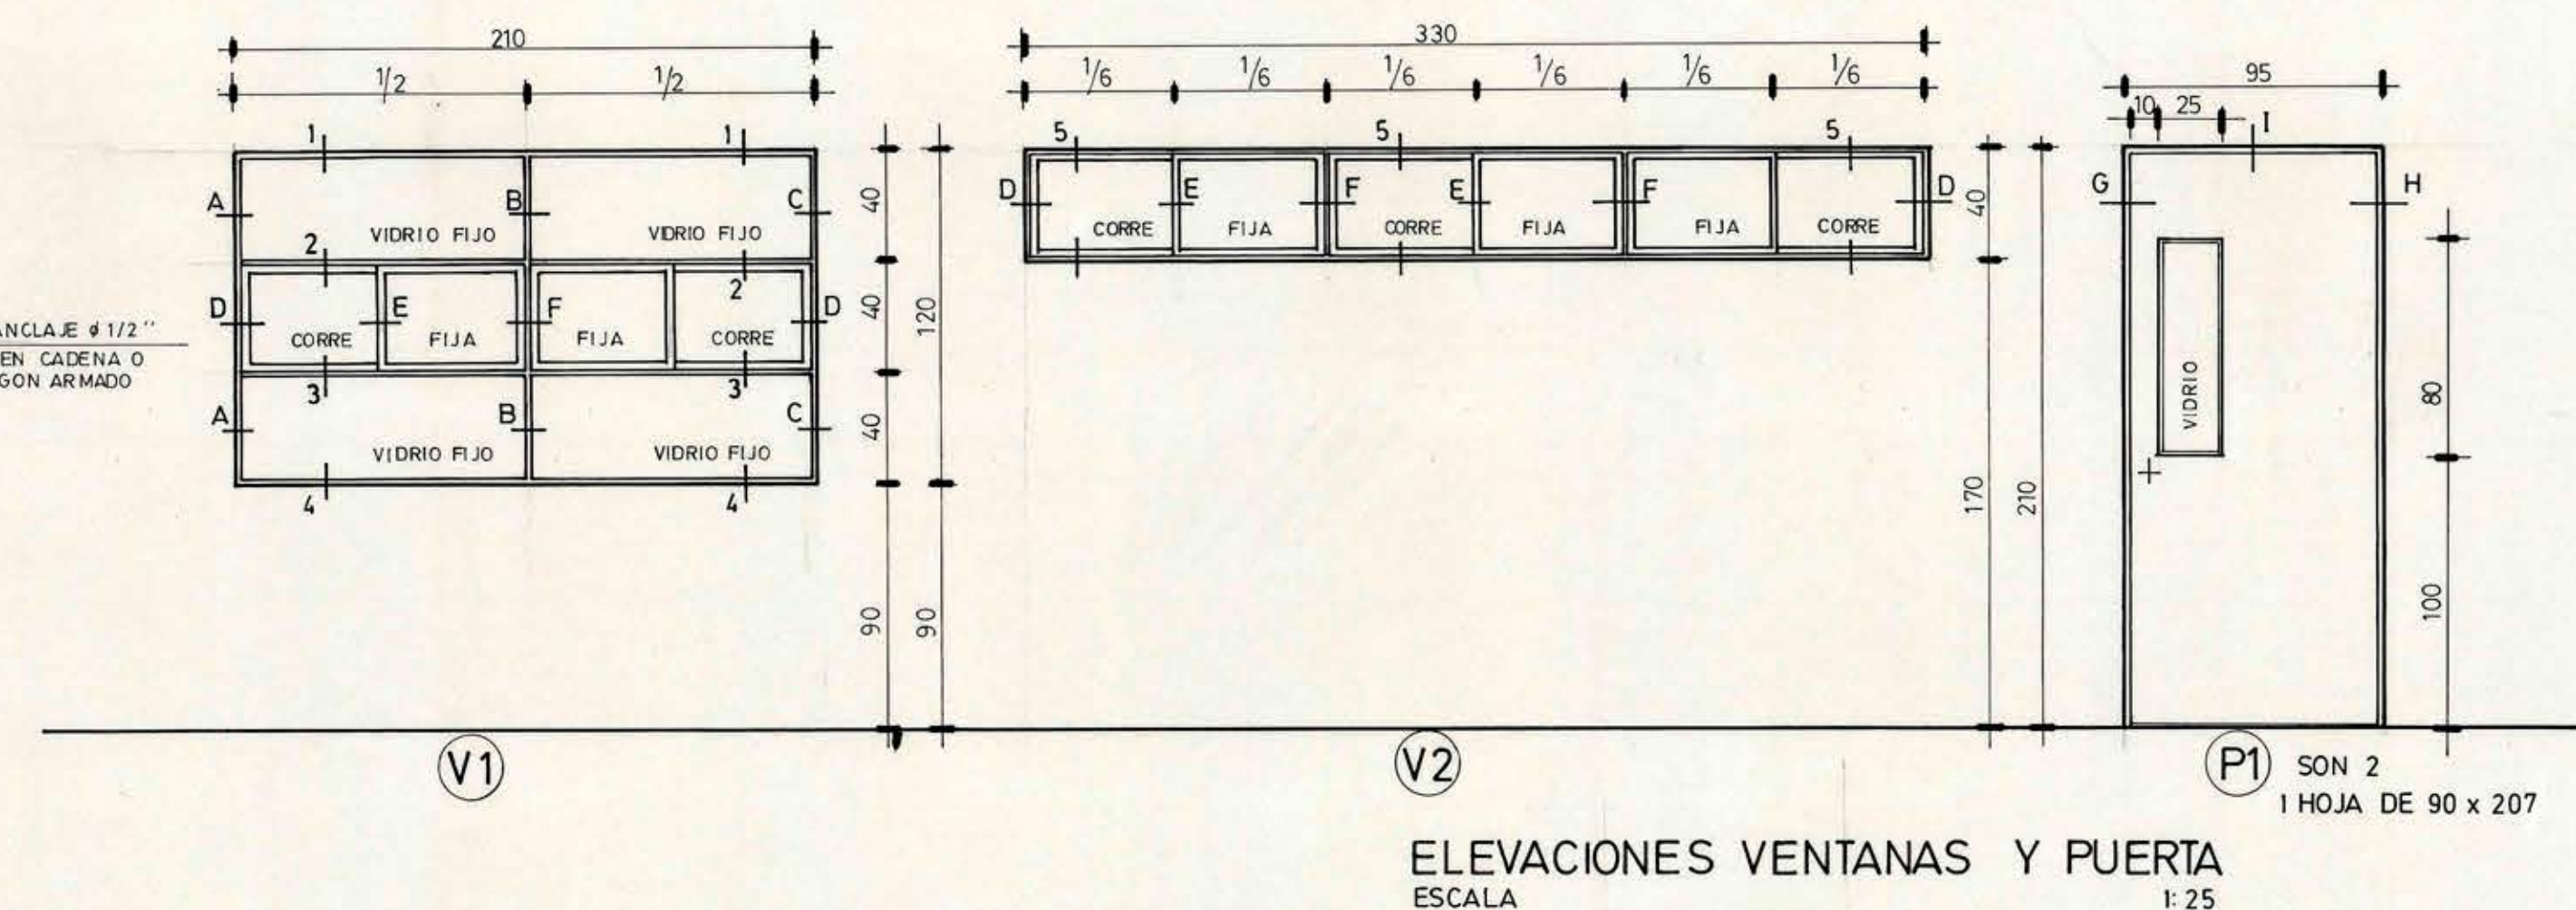
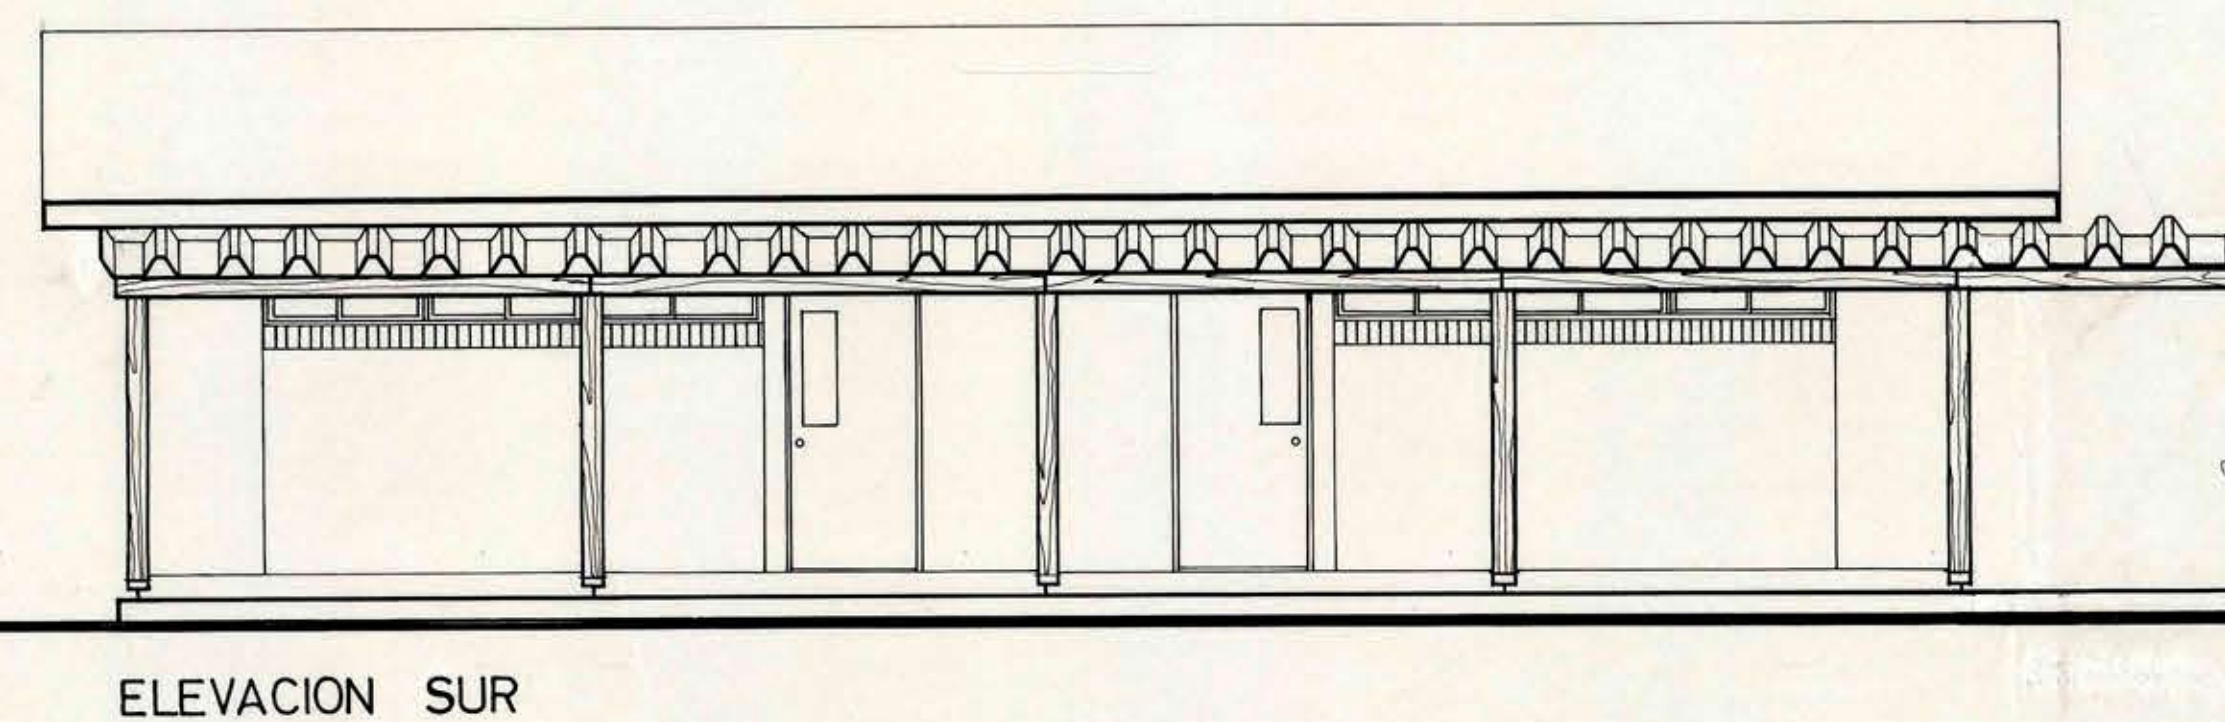
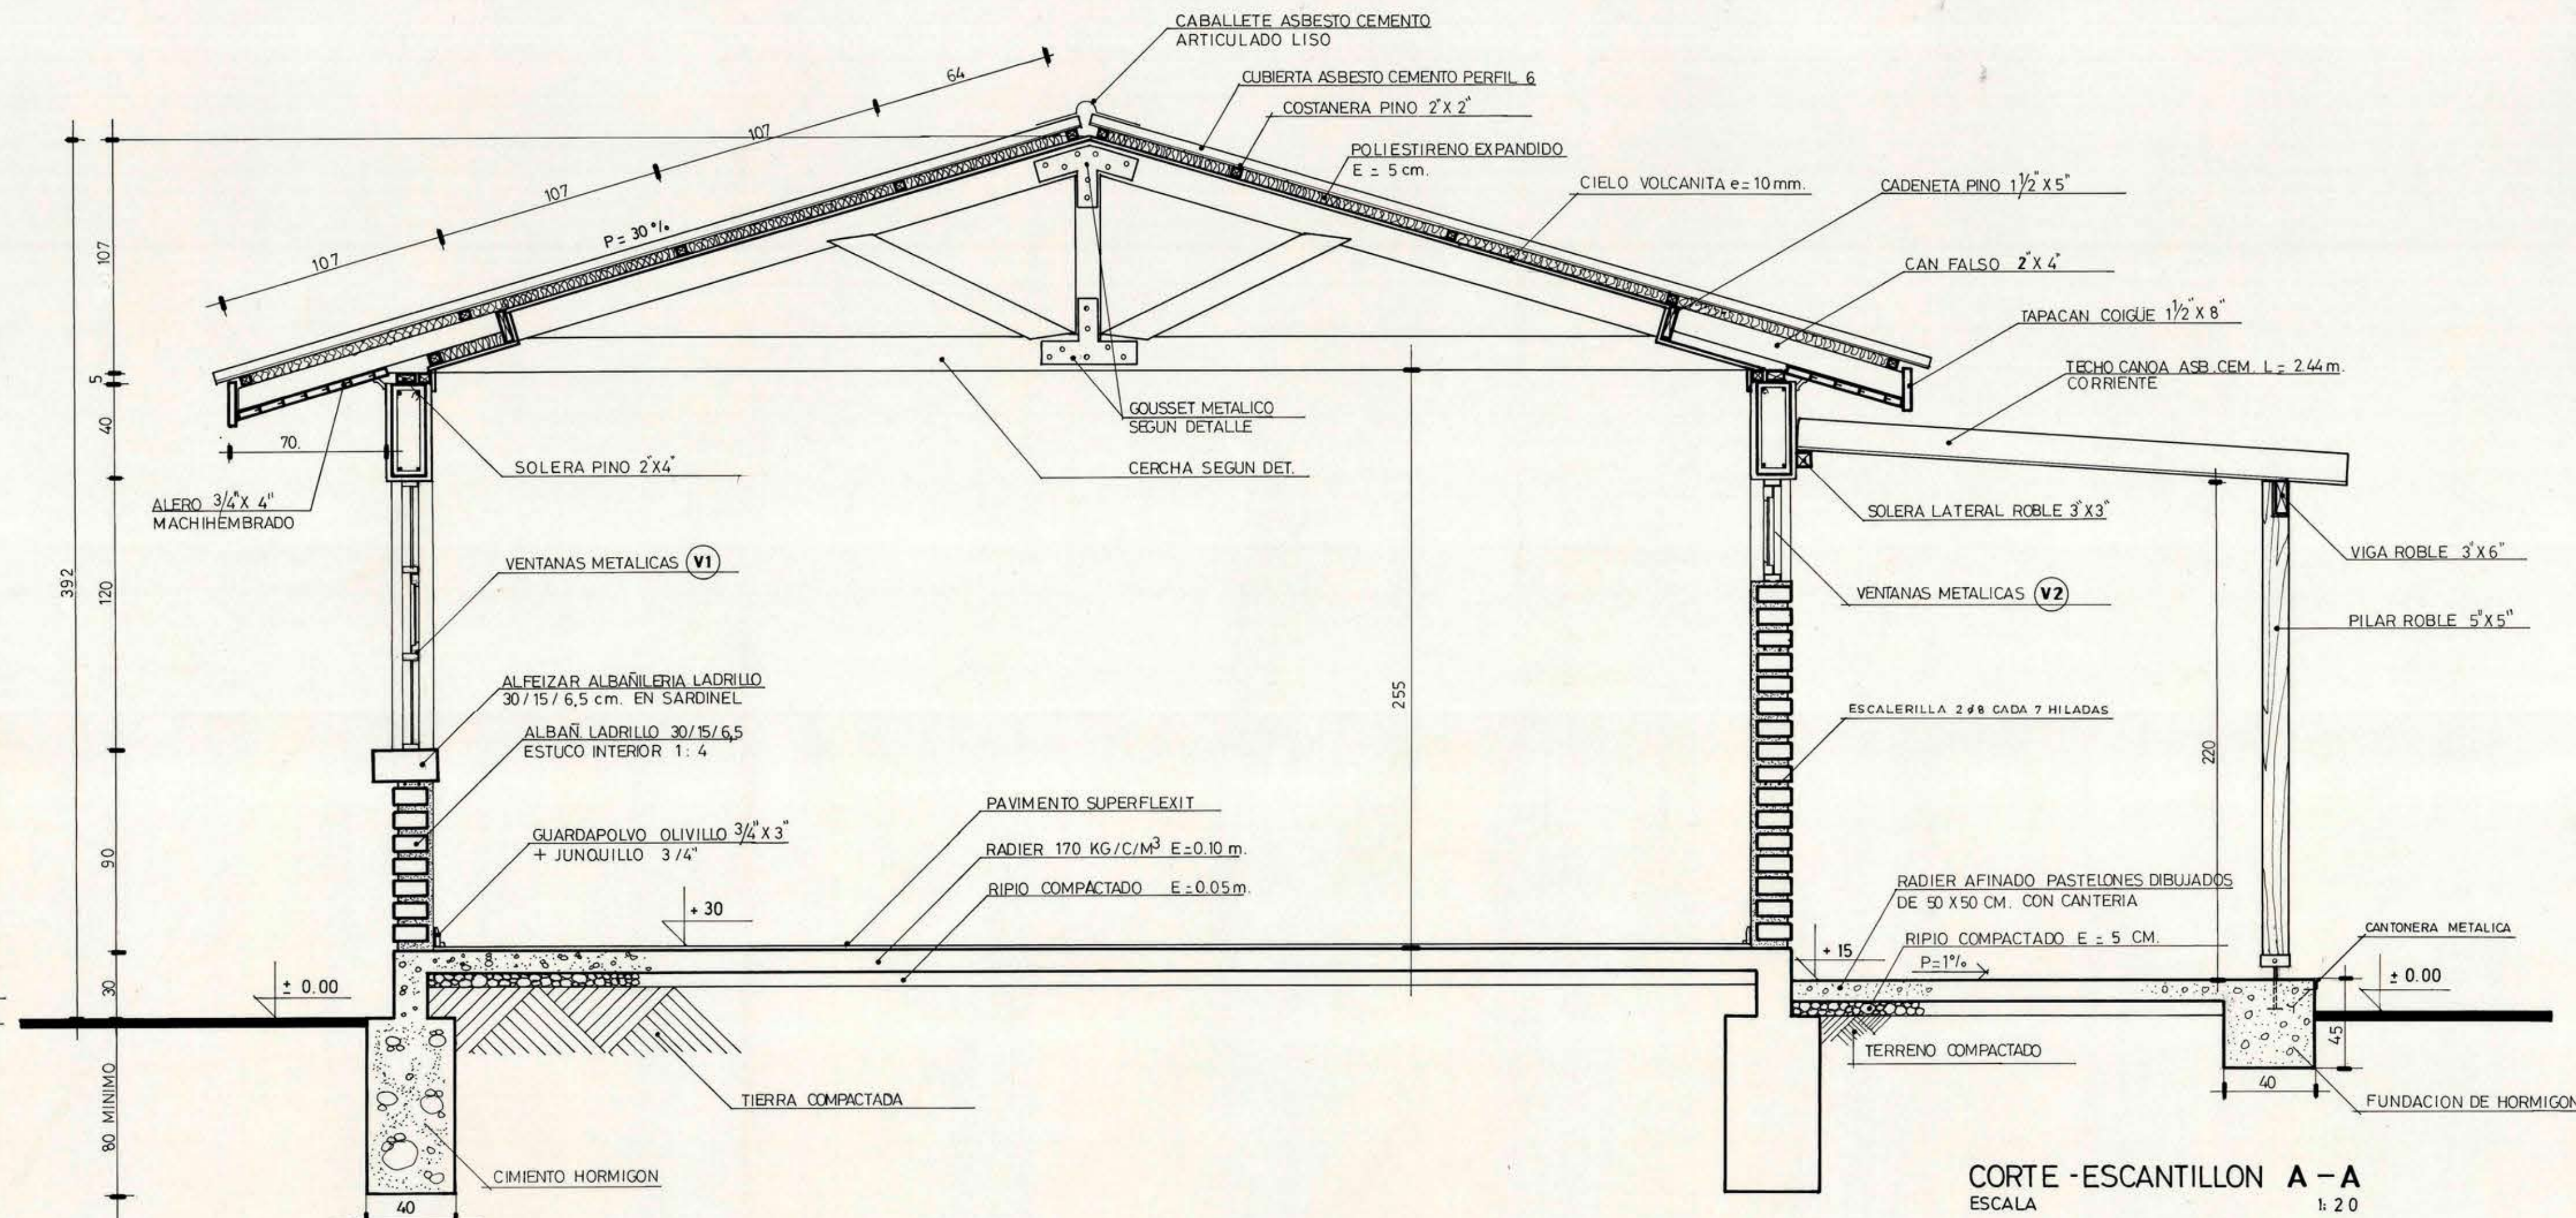


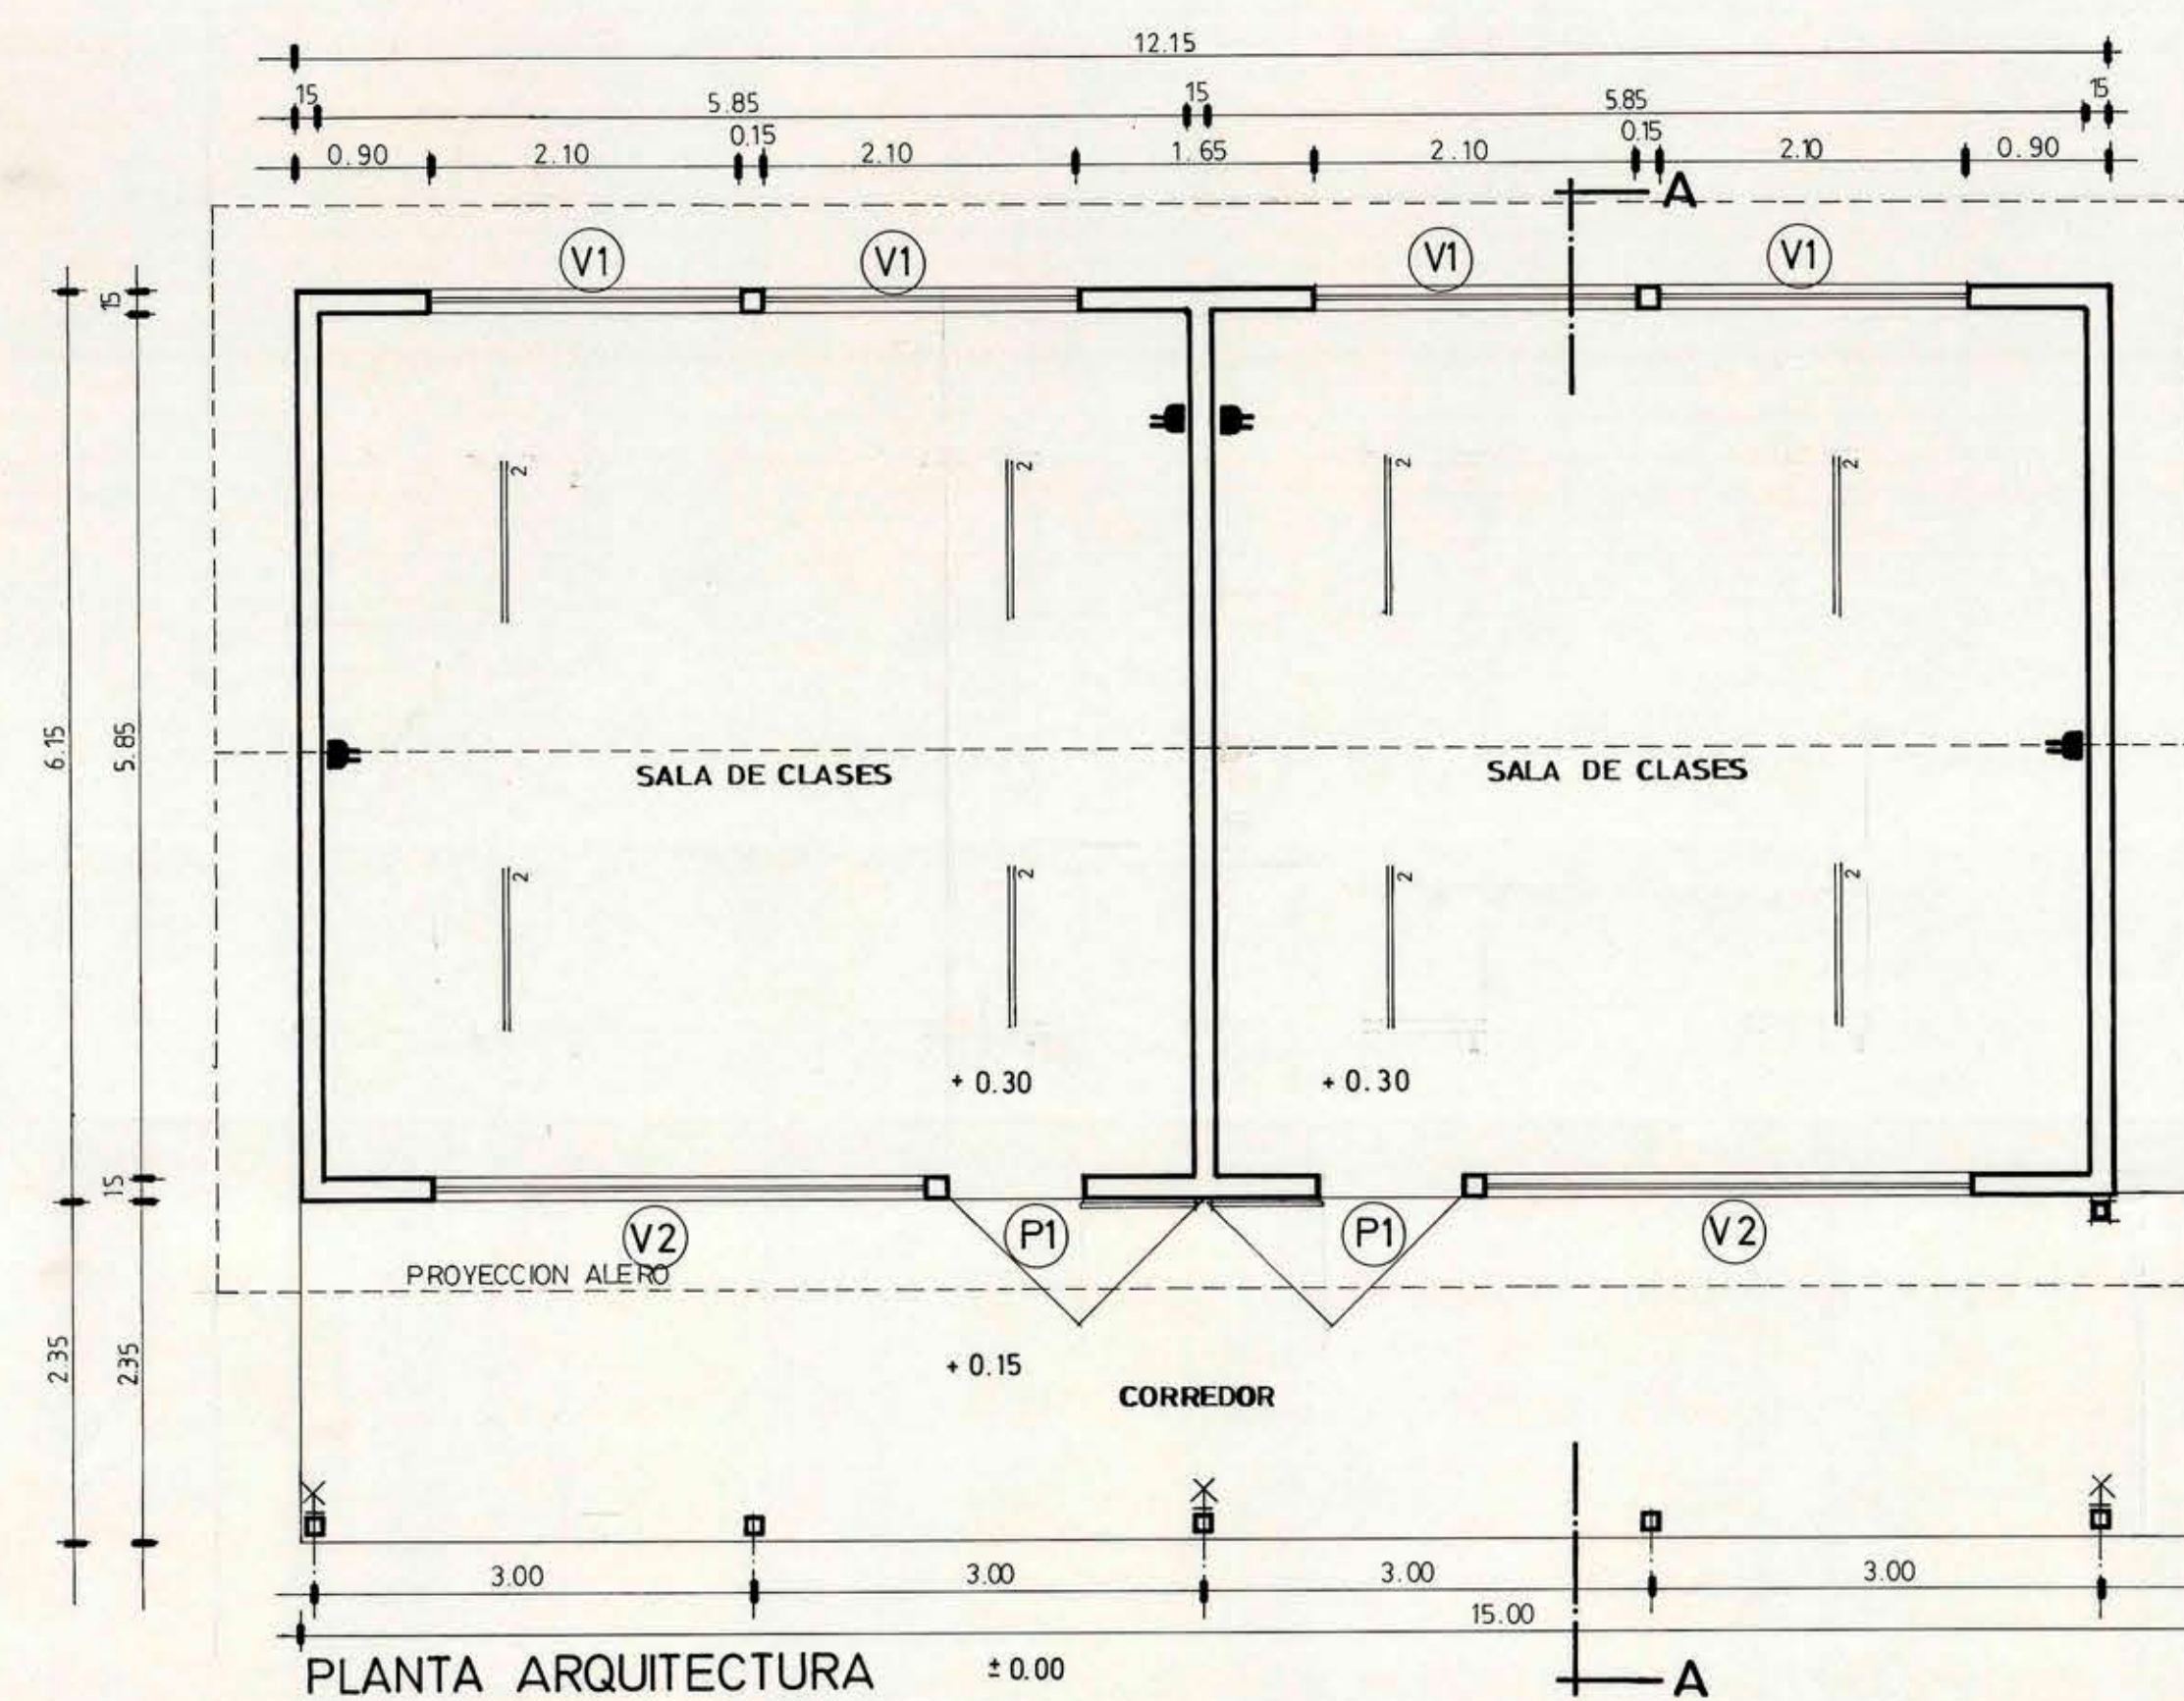

MOP		DIRECCION DE ARQUITECTURA OFICINA REGIONAL VI REGION	
REGION	VI REGION	OBRA	AMPLIACION ESCUELA SANTA TERESA DE AVILA - ROSARIO
PROVINCIA	CACHAPOAL	PLANOPANTA	ELEVACIONES - ESCANTILLON - DETALLES
COMUNA	RENGO	PUERTAS, VENTANAS Y EMPLAZAMIENTO	
ARQUITECTO	ALBERTO ANGUIA MEDEL	DIBUJO	F. ROJAS P.
ARQUITECTO REGIONAL	OSCAR NOVOA VARGAS	FECHA	JULIO 1992
SUPERFICIE	92.35 m ²	FORMATO	110 x 71 cms.
ESCALA	1:50	LAMINA N°	1 DE 2