



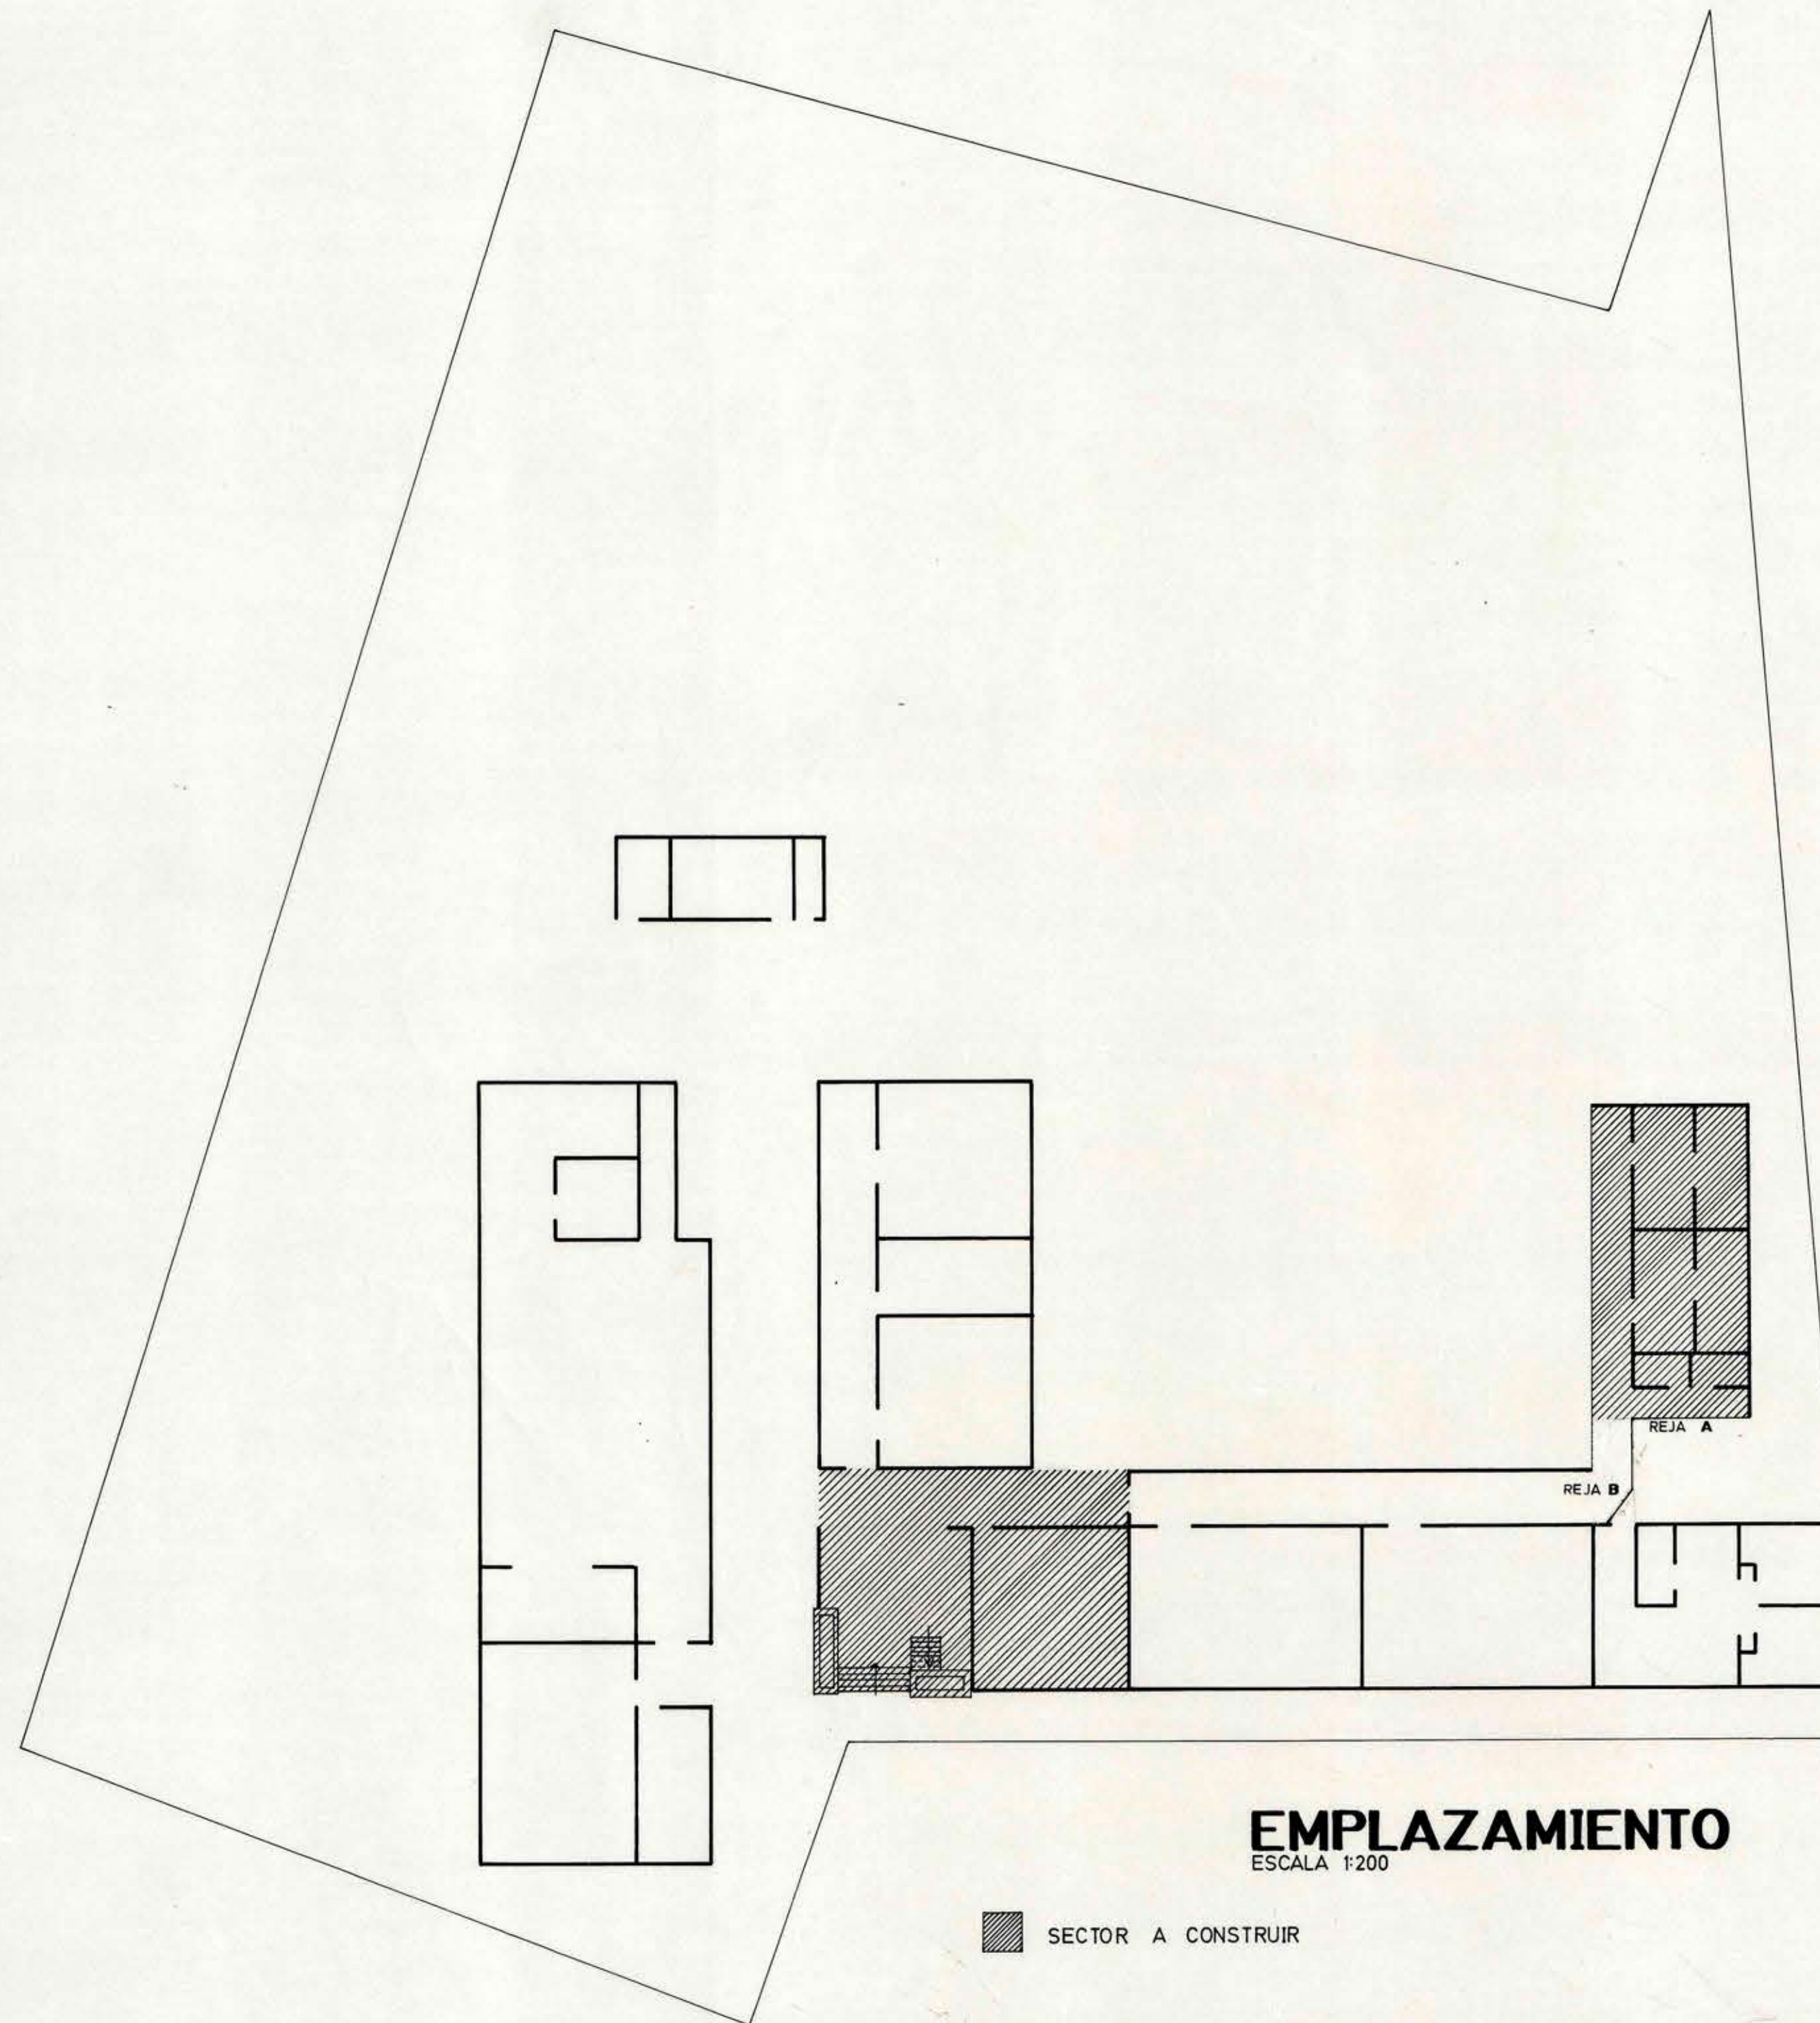


EMPLAZAMIENTO
ESCALA 1:200

■ SECTOR A CONSTRUIR

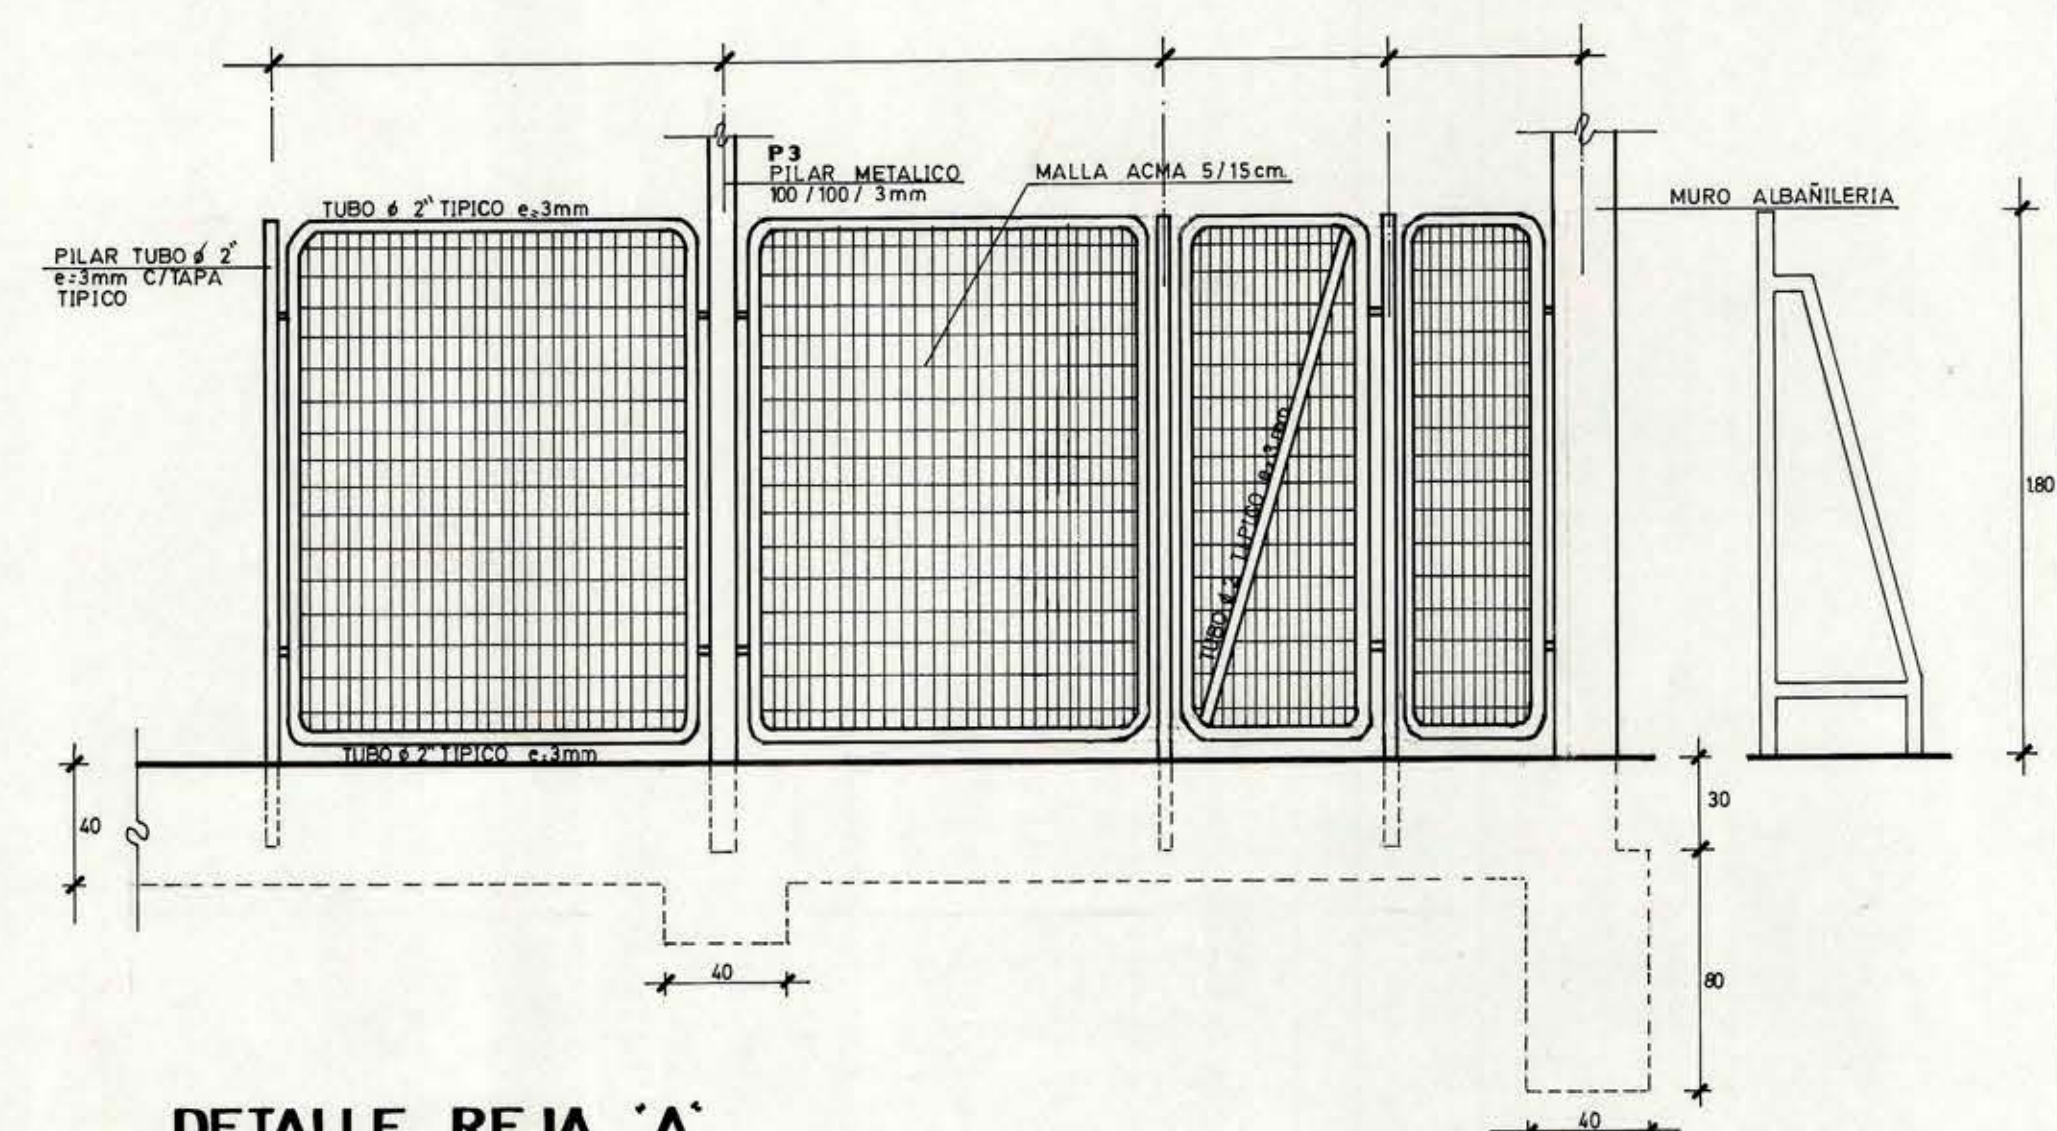

DETALLE REJA "A"
ESCALA 1:25

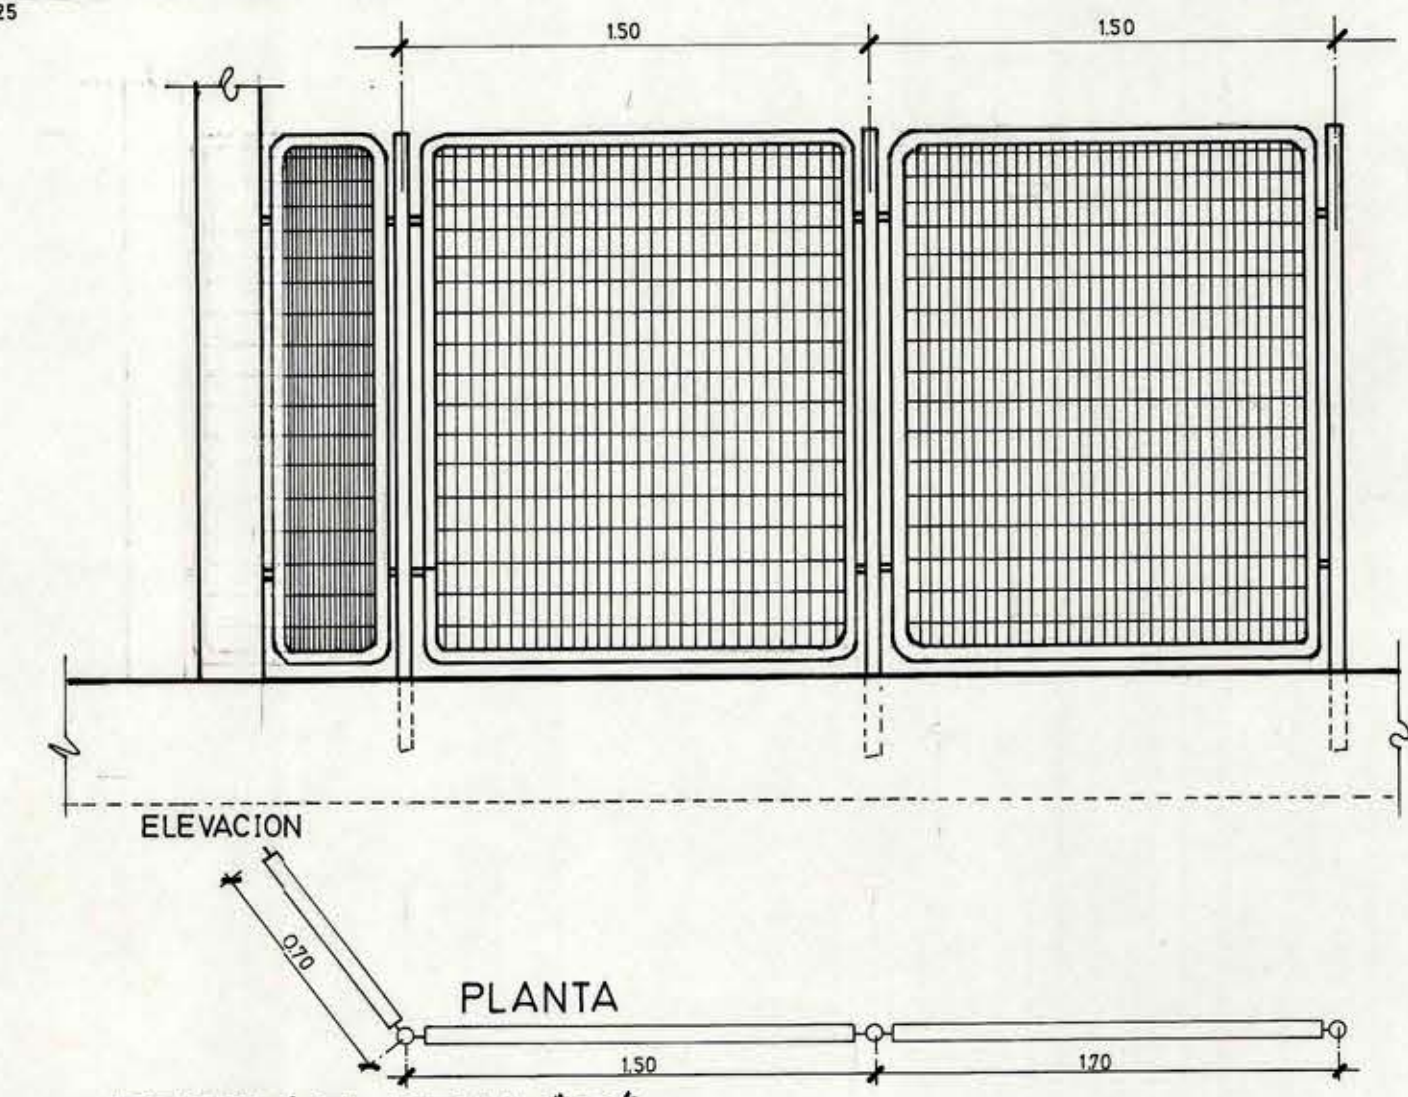

DETALLE REJA "B"
ESCALA 1:25

MOP		DIRECCION DE ARQUITECTURA	
REGION VI REGION		OFICINA REGIONAL VI REGION	
PROVINCIA CACHAPOAL		OBRA AMPLIACION ESCUELA BASICA G-45 COYA	
COMUNA MACHALI		CONTENIDO EMPLAZAMIENTO - DETALLE DE REJA	
ARQUITECTO		DIBUJO C. LOPEZ O.	
ALBERTO ANQUITA MEDEL		FECHA	CLAVE
ARQUITECTO REGIONAL		MARZO 1992	
OSCAR E. NOVOA VARGAS		FORMATO	0.47 x 0.71
SUPERFICIE		PLANO	
ESCALA			

110320