



# PLANTA GENERAL DE ARQUITECTURA

ESCALA 1 : 100

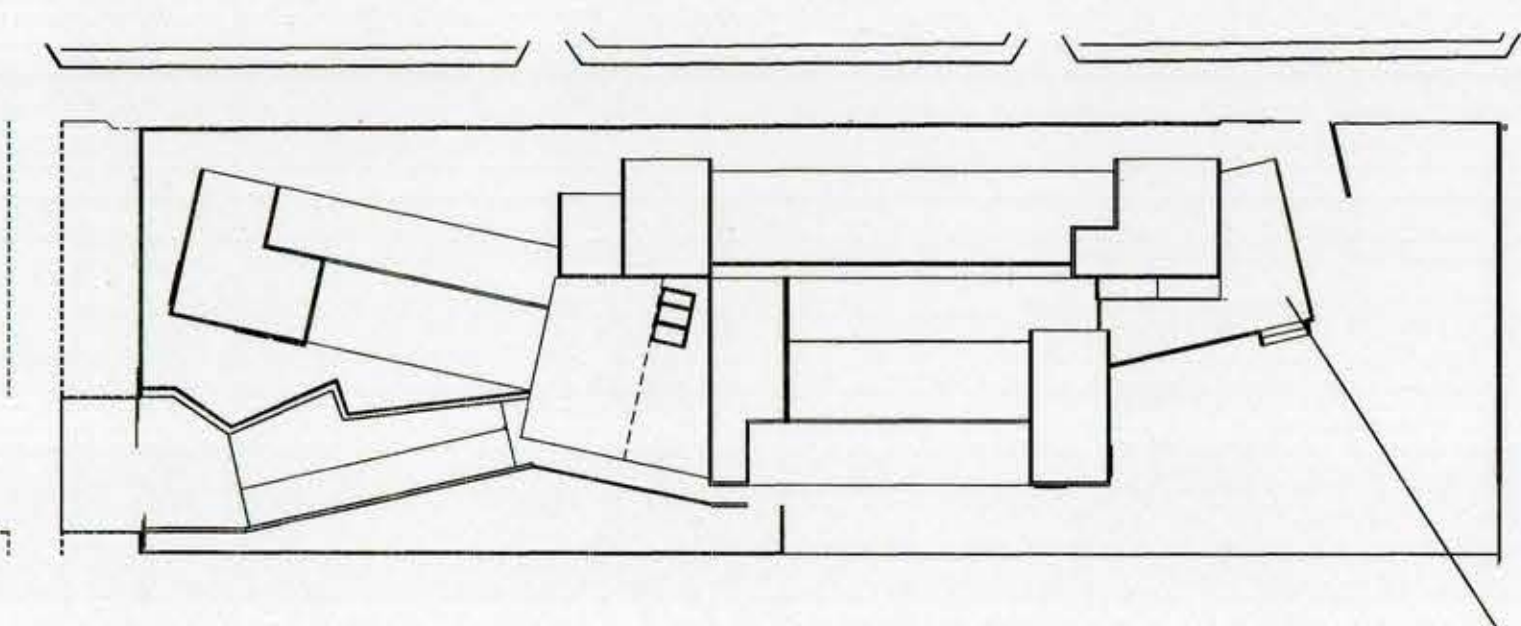


EN ESTE SECTOR NO SE CONSIDERA ZOCALO H.A.


UBICACION ZOCALOS HORMIGON

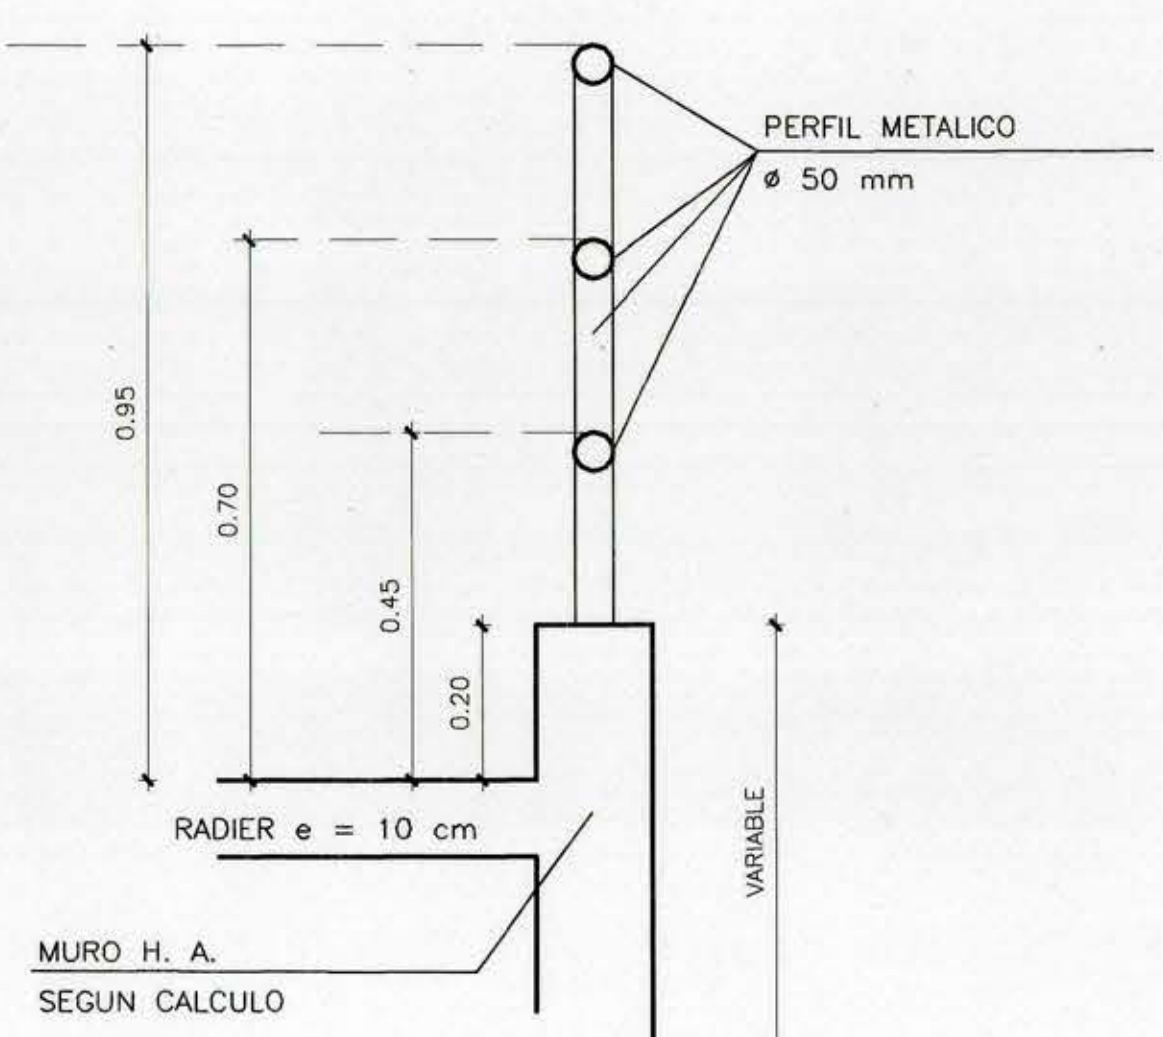

DETALLE ZOCALO HORMIGON

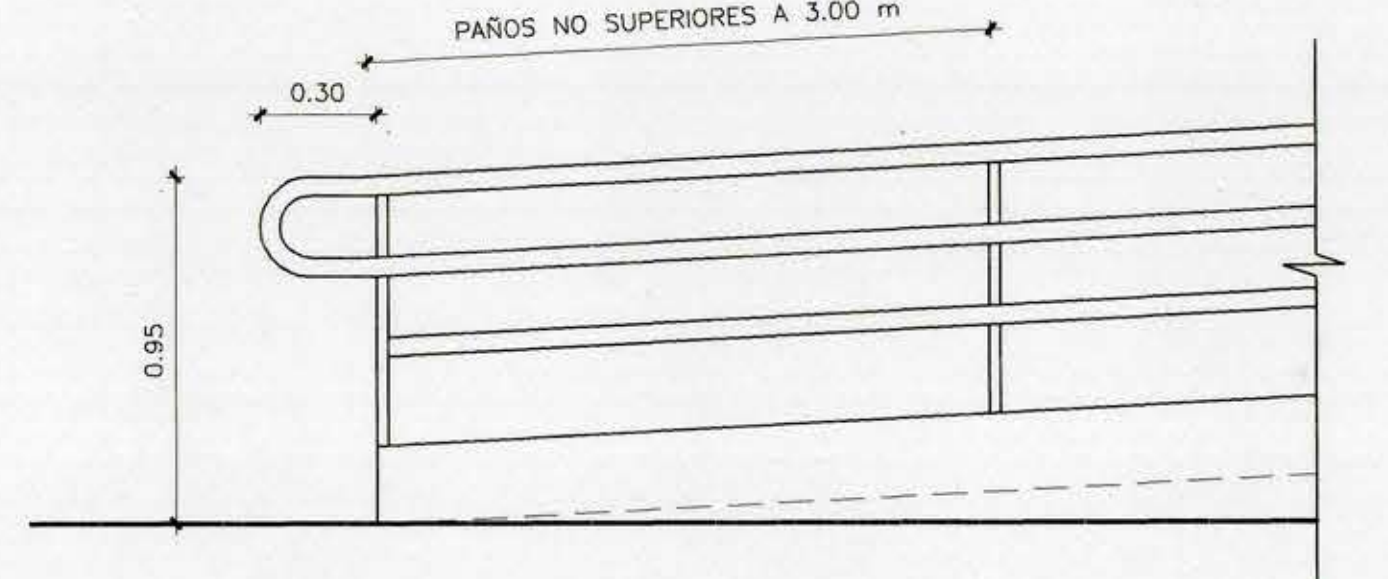

ELEVACION TIPO BARANDA ZOCALOS

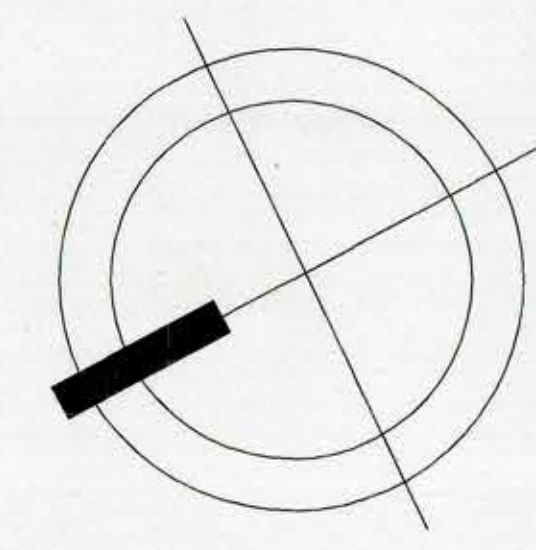

<b>MOP</b>		<b>DIRECCION DE ARQUITECTURA</b> OFICINA REGIONAL VI REGION	
REGION VI REGION	OBRA REPOSICION CONSULTORIO GENERAL URBANO N° 1 DE RANCAGUA	PROVINCIA CACHAPOAL	CONTENIDO PLANTA GENERAL - SUPERFICIE RECINTOS
COMUNA RANCAGUA		ARQUITECTO REGIONAL	DIBUJO J.E.A.V.-J.C.L.O.
		FECHA OCT./02	CLAVE A
		FORMATO A-D	SUPERFICIE
		PROYECTANTE FRANCISCO E. HERNANDEZ DIAZ	LAMINA N°
		DIRECCION DE ARQUITECTURA	3 DE 21
		ARQUITECTO COLABORADOR JUAN ESTEBAN ALVARADO V.	TUBO N° 402
		ESCALA 1/100	

**LICITACION**  
UNIDAD DE PROYECTOS  
D.A. MOP - SEXTA REGION