
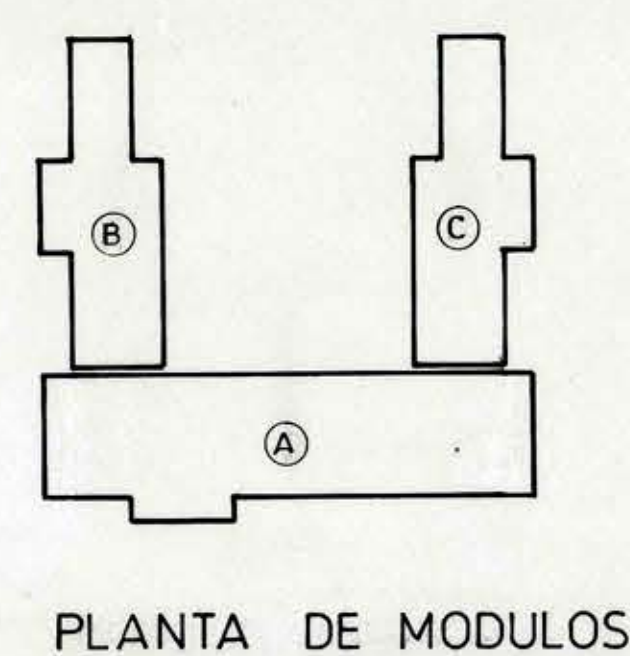
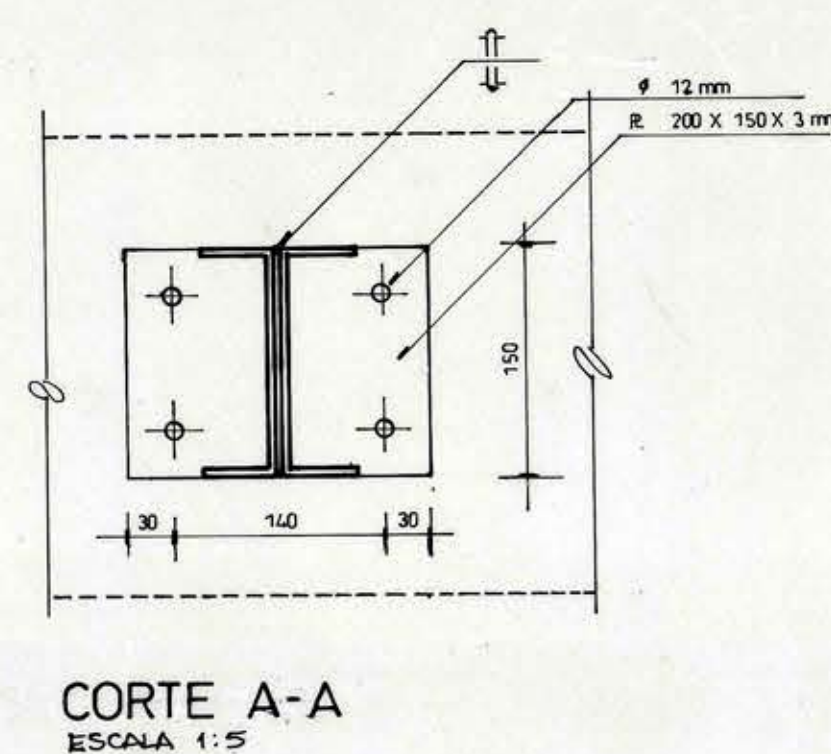
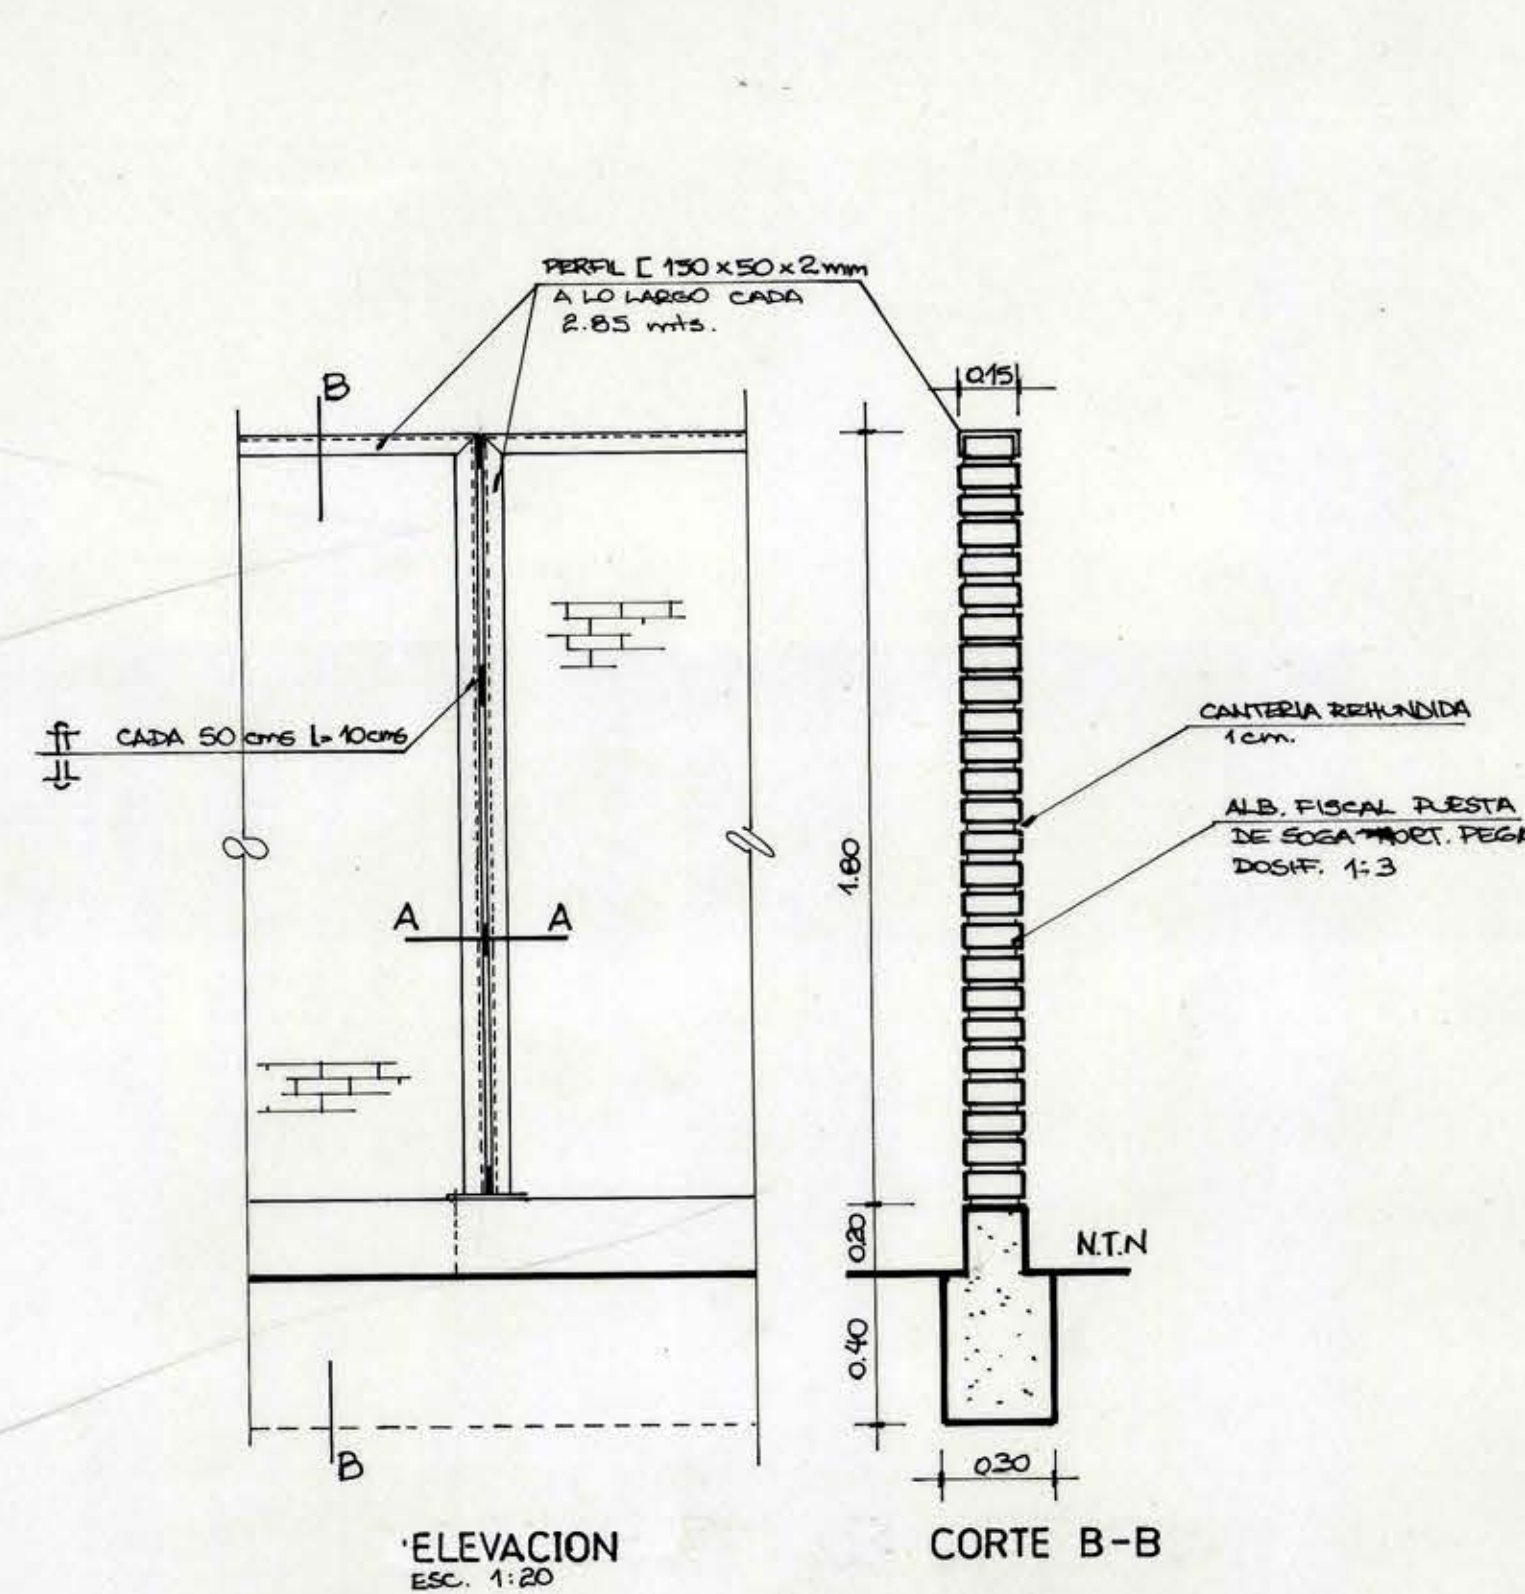
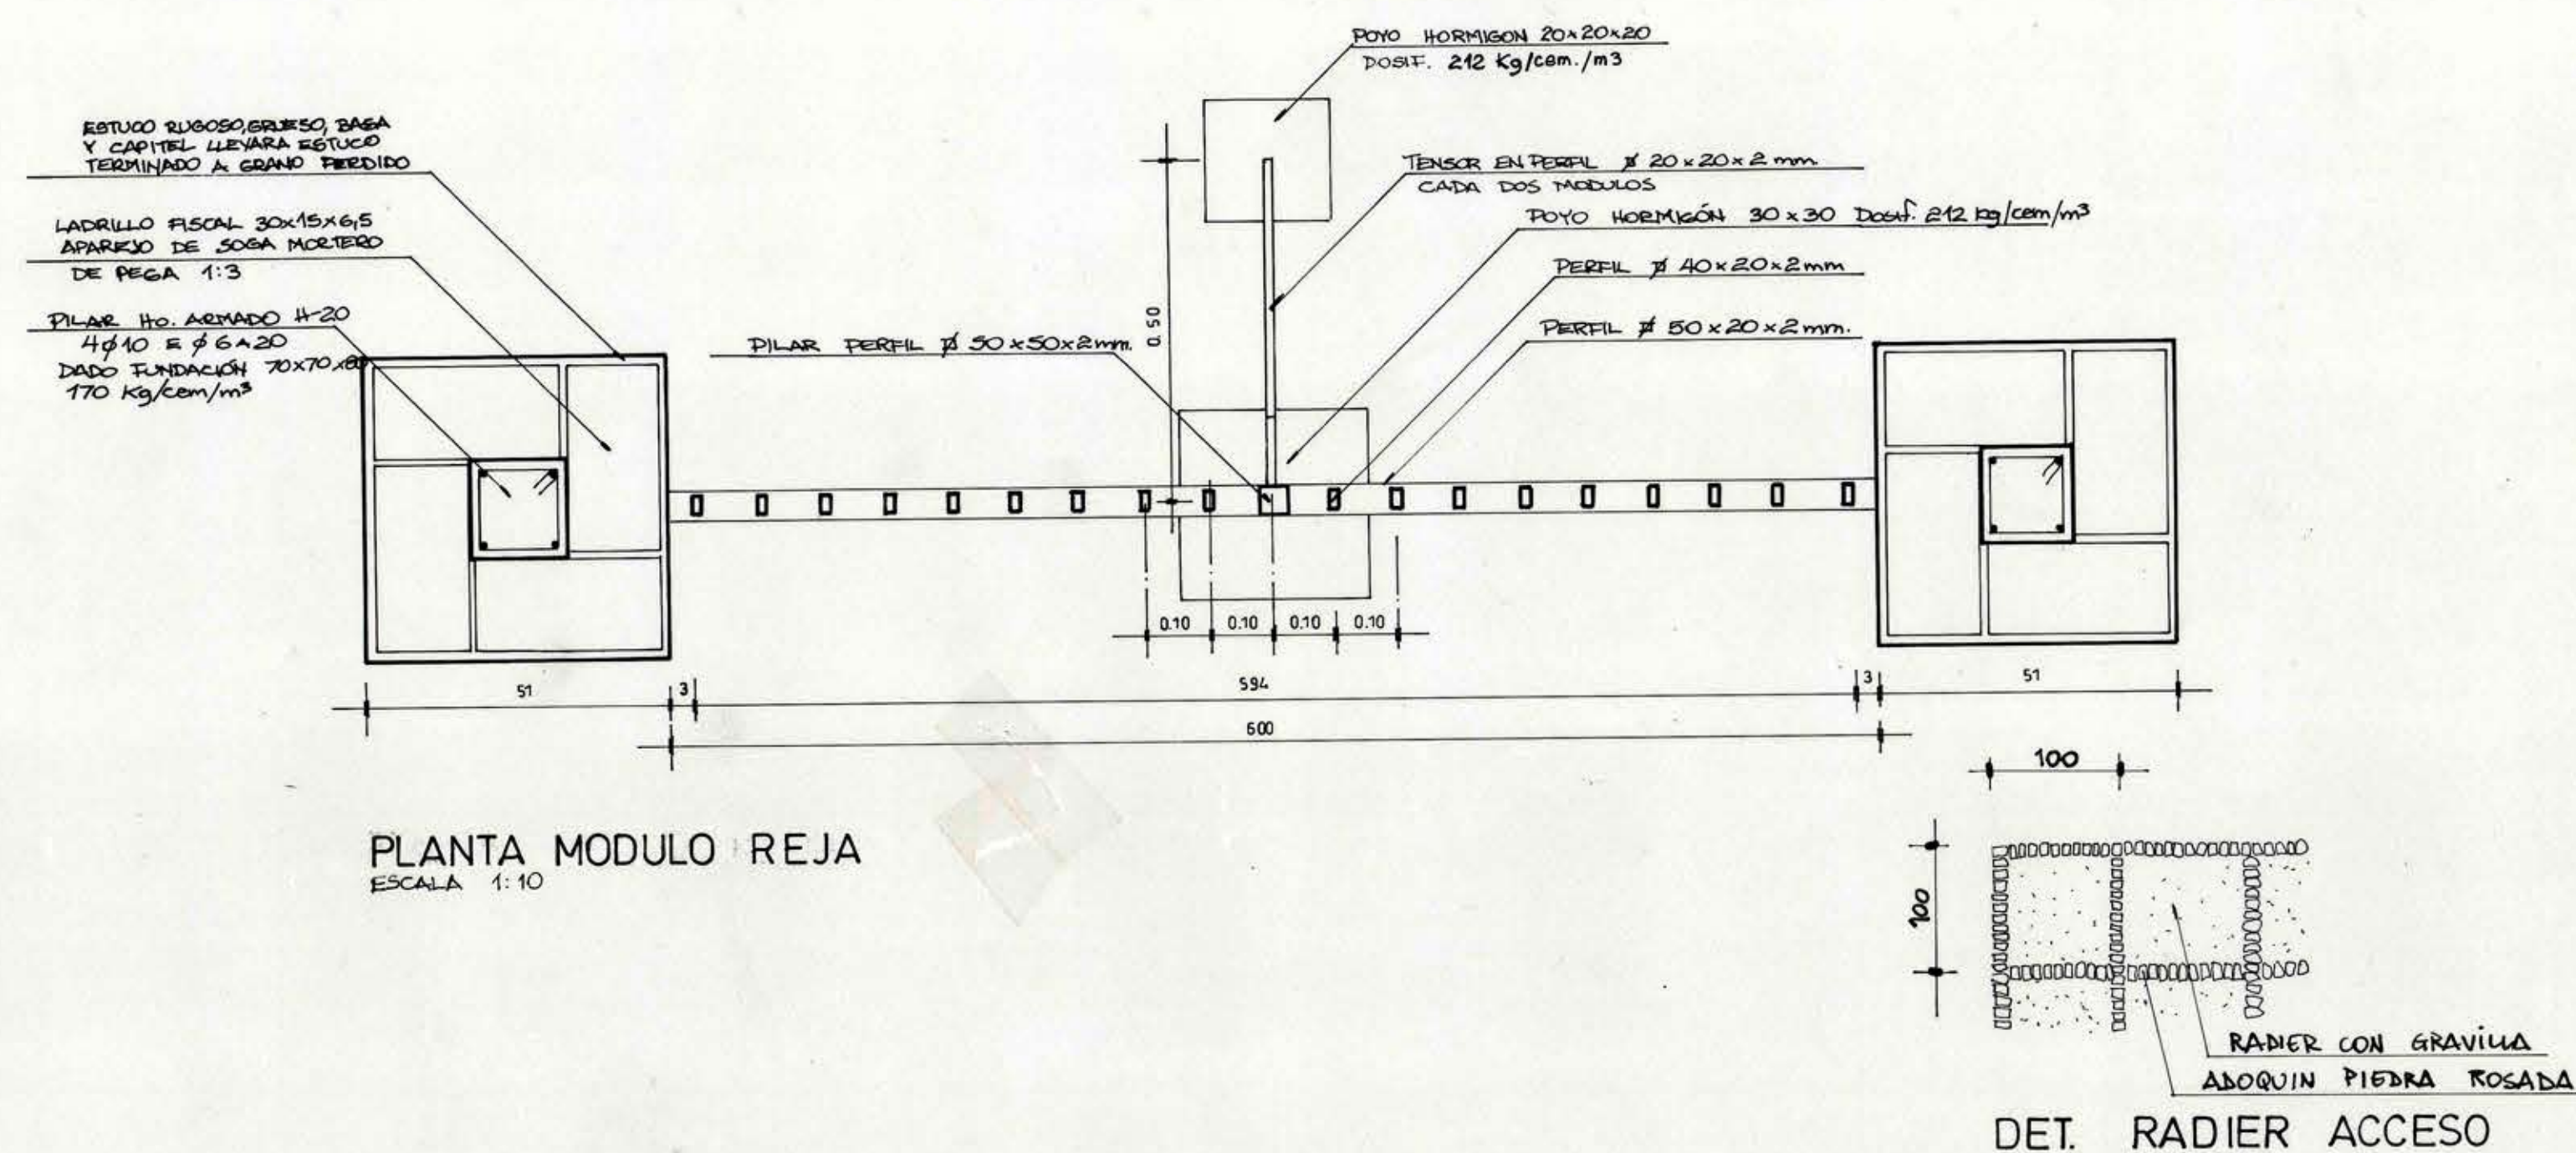






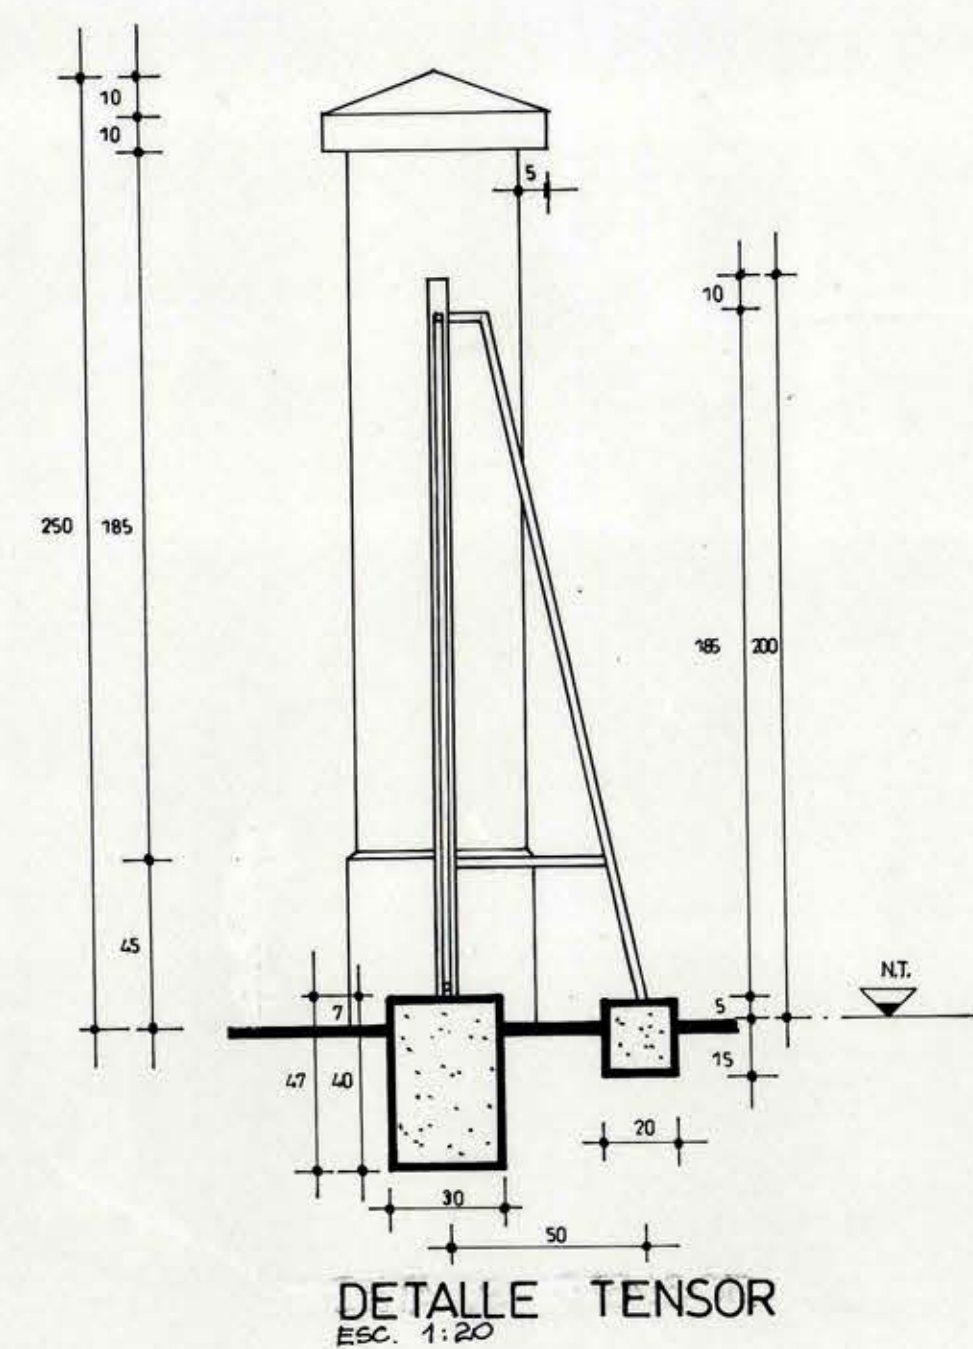


B-C CONSTRUCCION DORMITORIOS

A CONSTRUCCION SERVICIOS ANEXOS

MODULO A	405,40 m ²
MODULO B	283,38 m ²
MODULO C	283,38 m ²
SUPERF. TOTAL	972,16 m ²

VIVIENDA TOTAL	60,13 m ²
SUPERF. INTERNADO	972,16 m ²
	1032,29 m ²

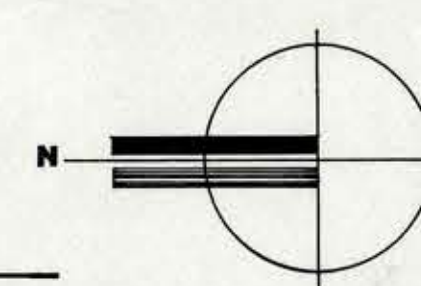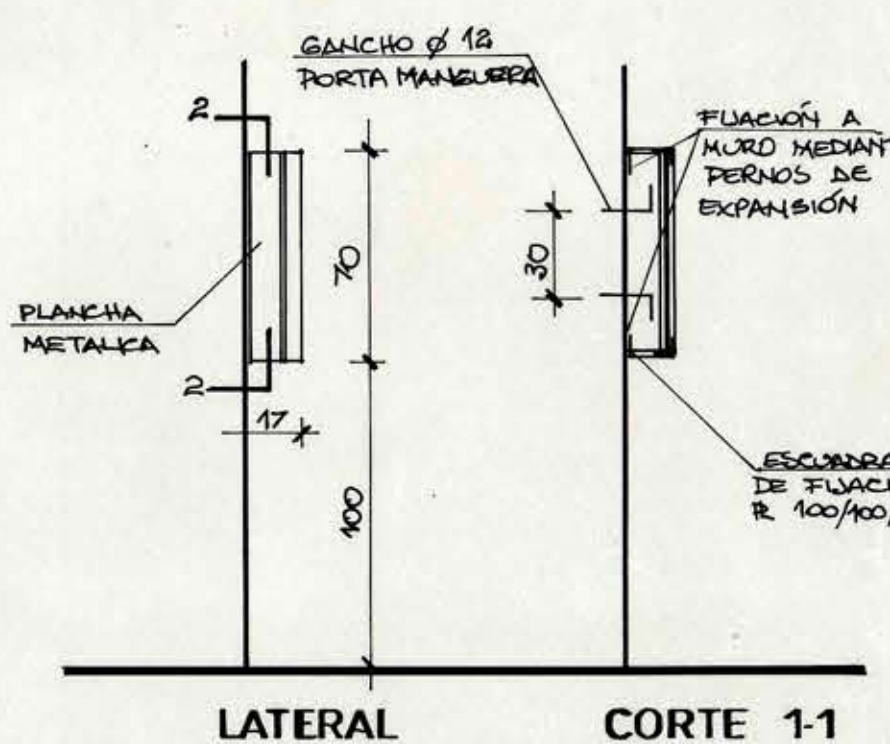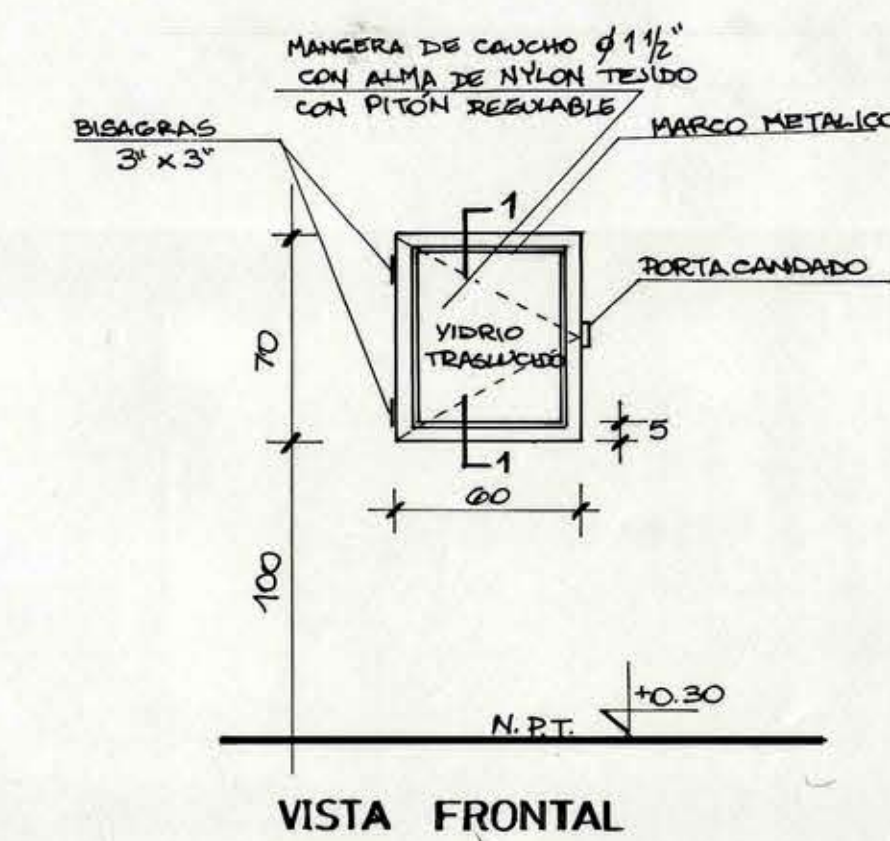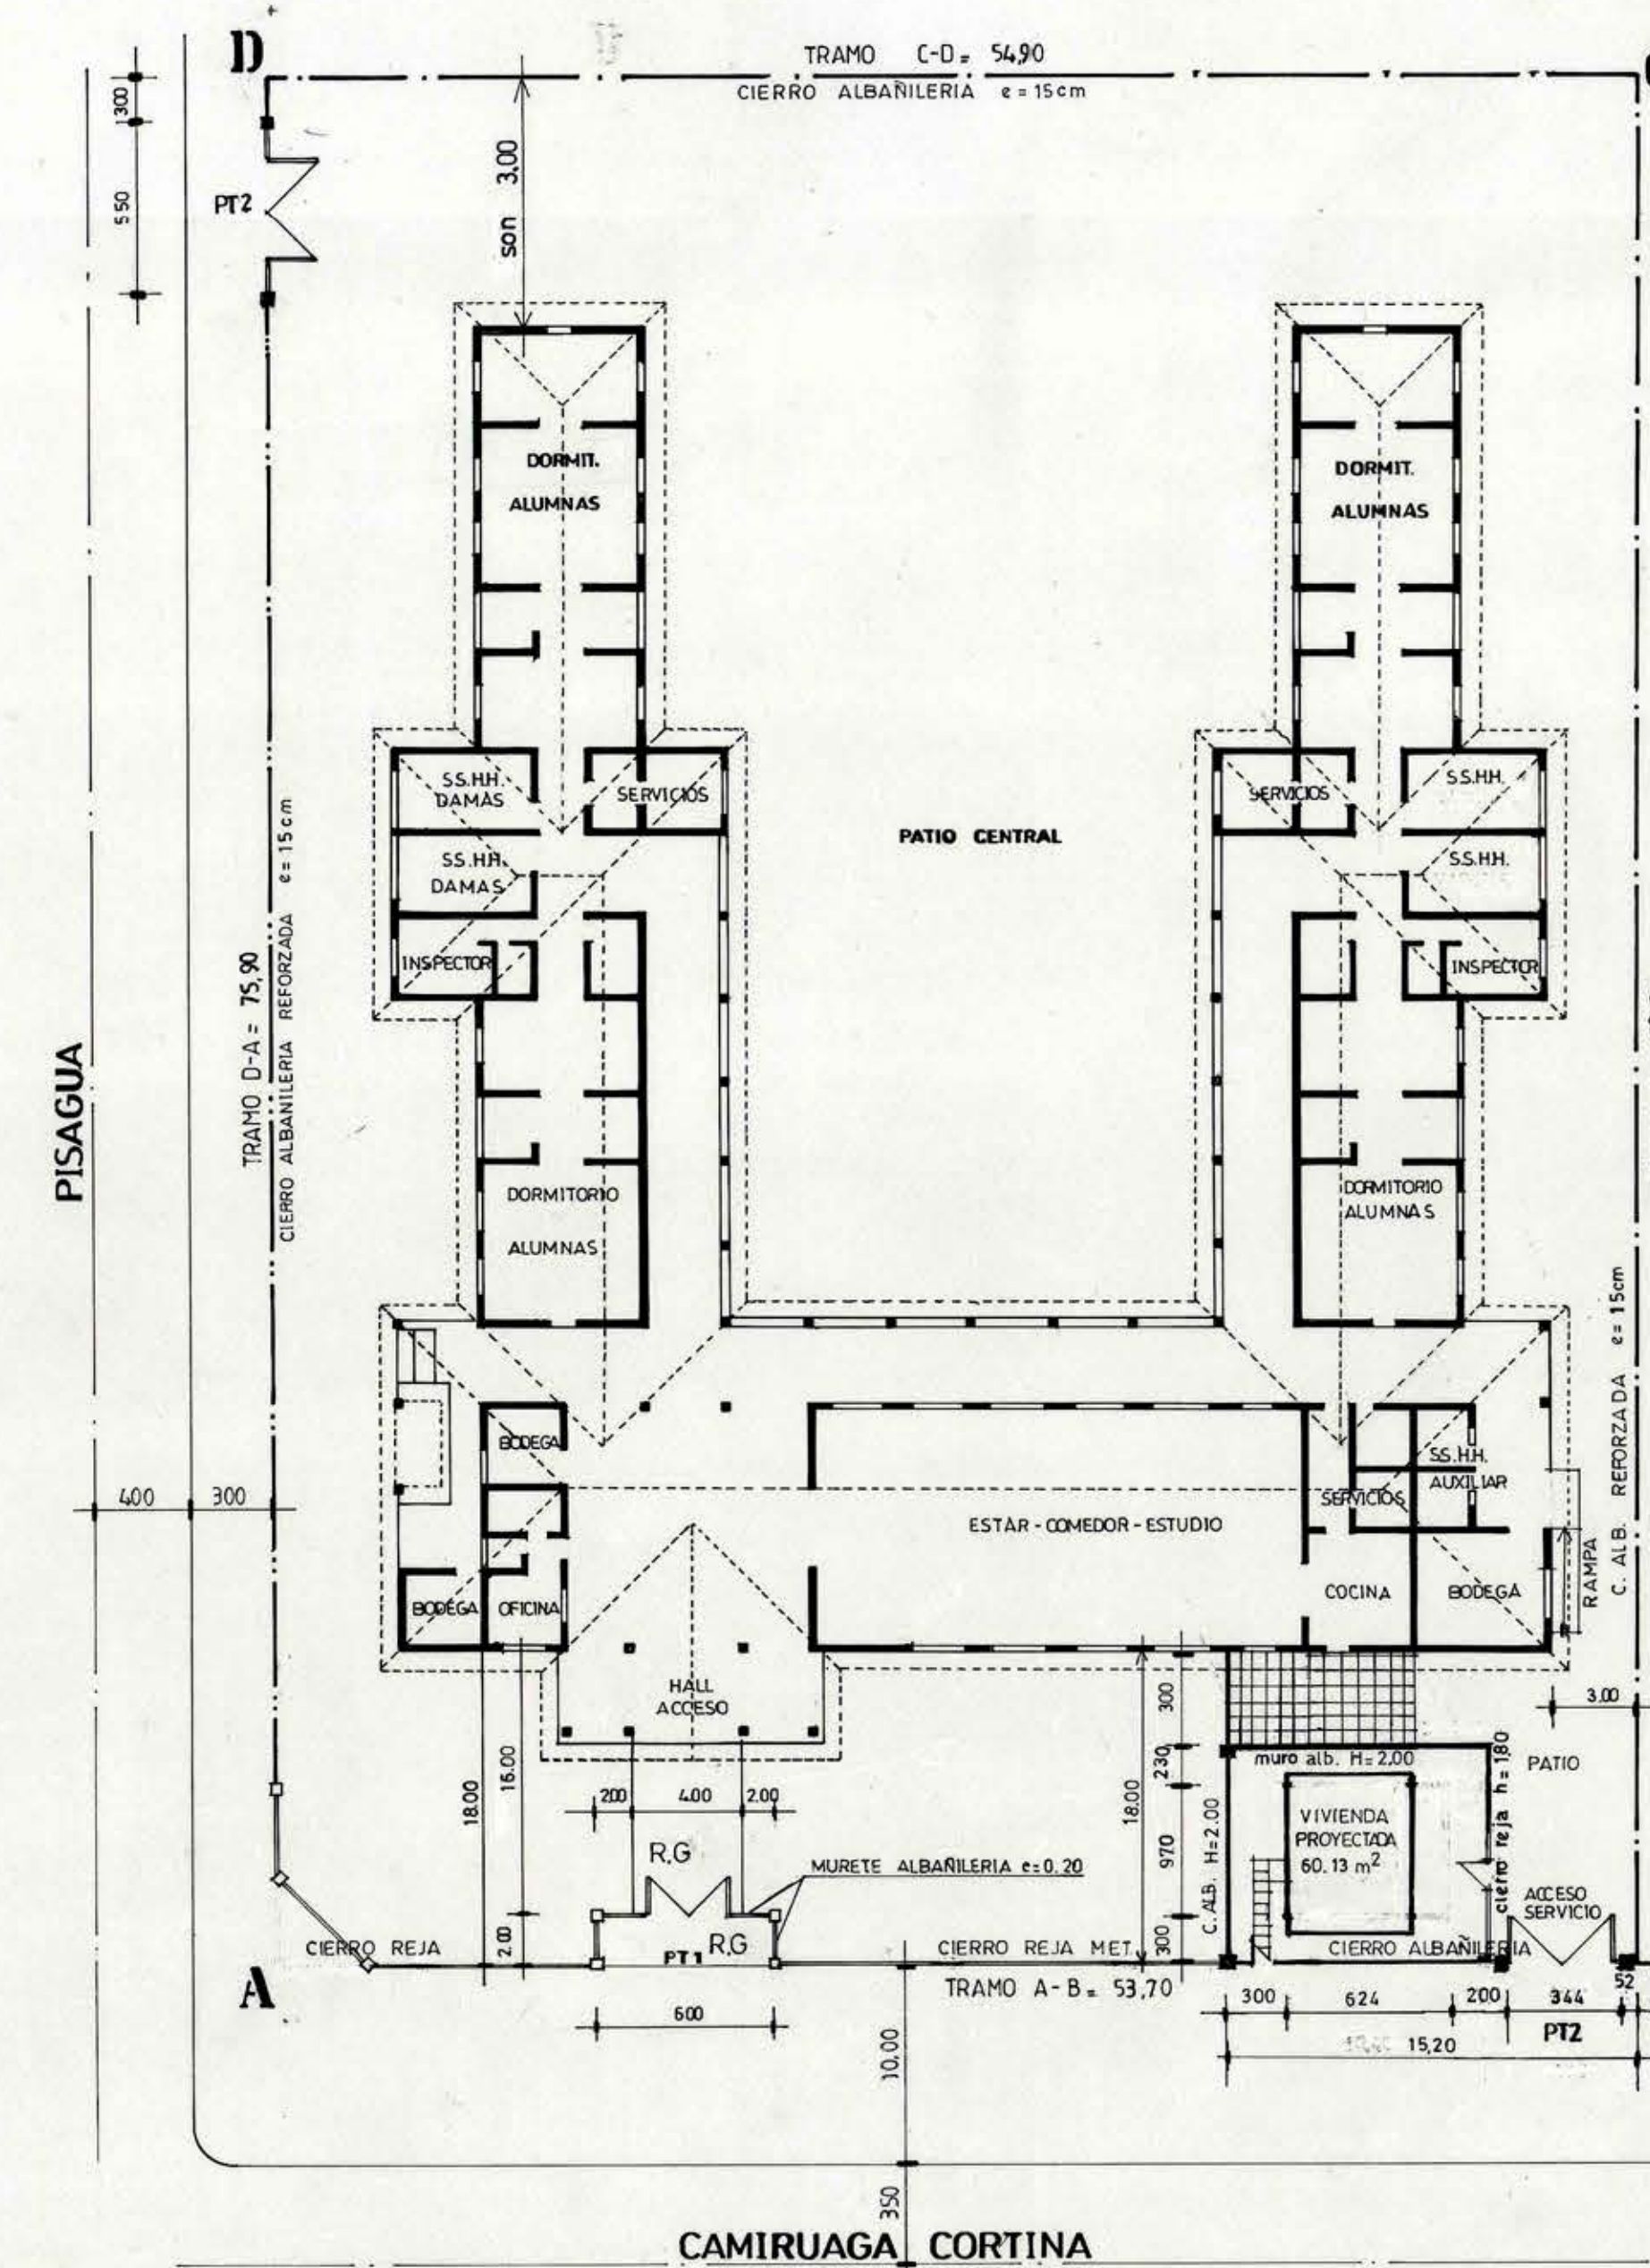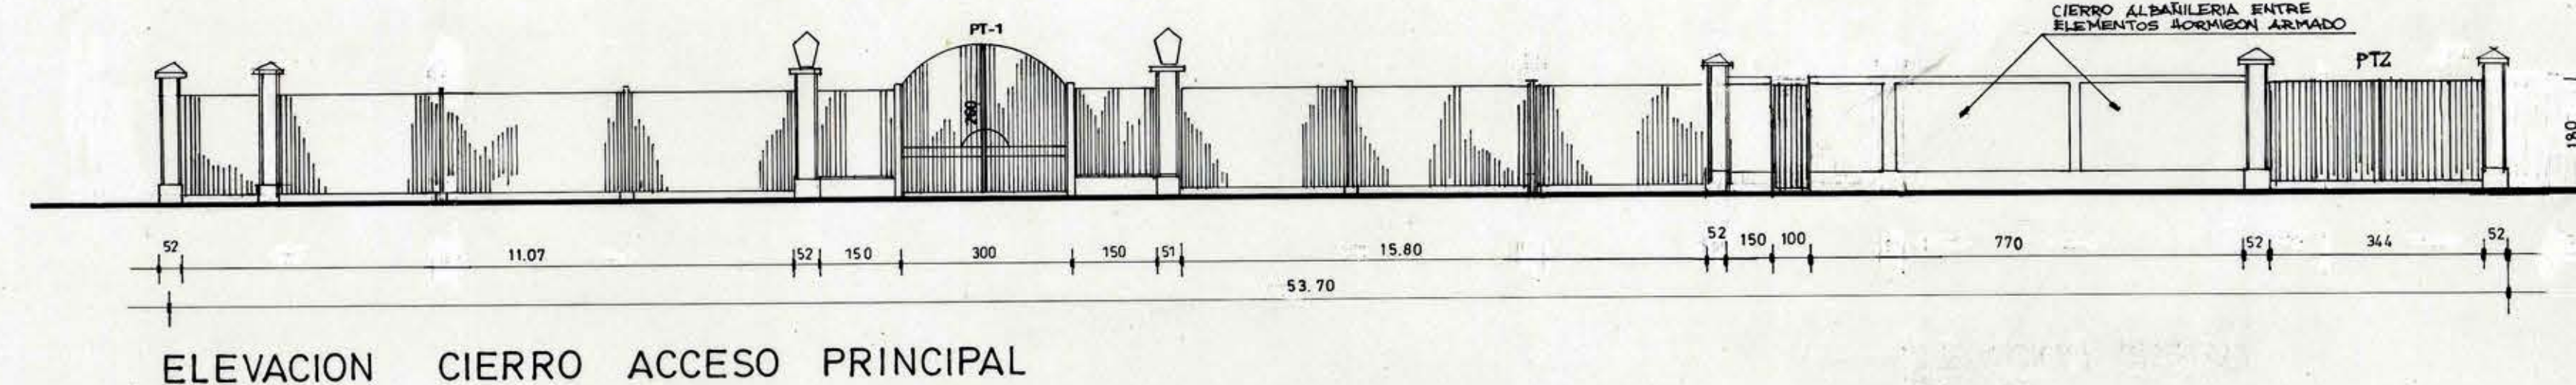

		DIRECCION DE ARQUITECTURA OFICINA REGIONAL VI REGION	
		CONSTRUCCION INTERNADO DE CHIMBARONGO	
REGION	SEXTA	CONTENIDO	EMPLAZAMIENTO , DETALLES
PROVINCIA	COLCHAGUA	DIBUJO	OBSERVACIONES
COMUNA	CHIMBARONGO	GUIDO DENNIS SILVA P	
ARQUITECTO	REGIONAL	FECHA	CLAVE
		SEPT. 1955	A
OSCAR E. NOVYA VARGAS		FORMATO	
ARQTO. JEFE U. PROYECTOS		0,60 x 1,10	
ALBERTO / ANQUITA - MEDEL		PLANO Nº	
ARQUITECTO COLABORADOR			
FRANCISCO HERNANDEZ DIAZ			
ESCALA			