




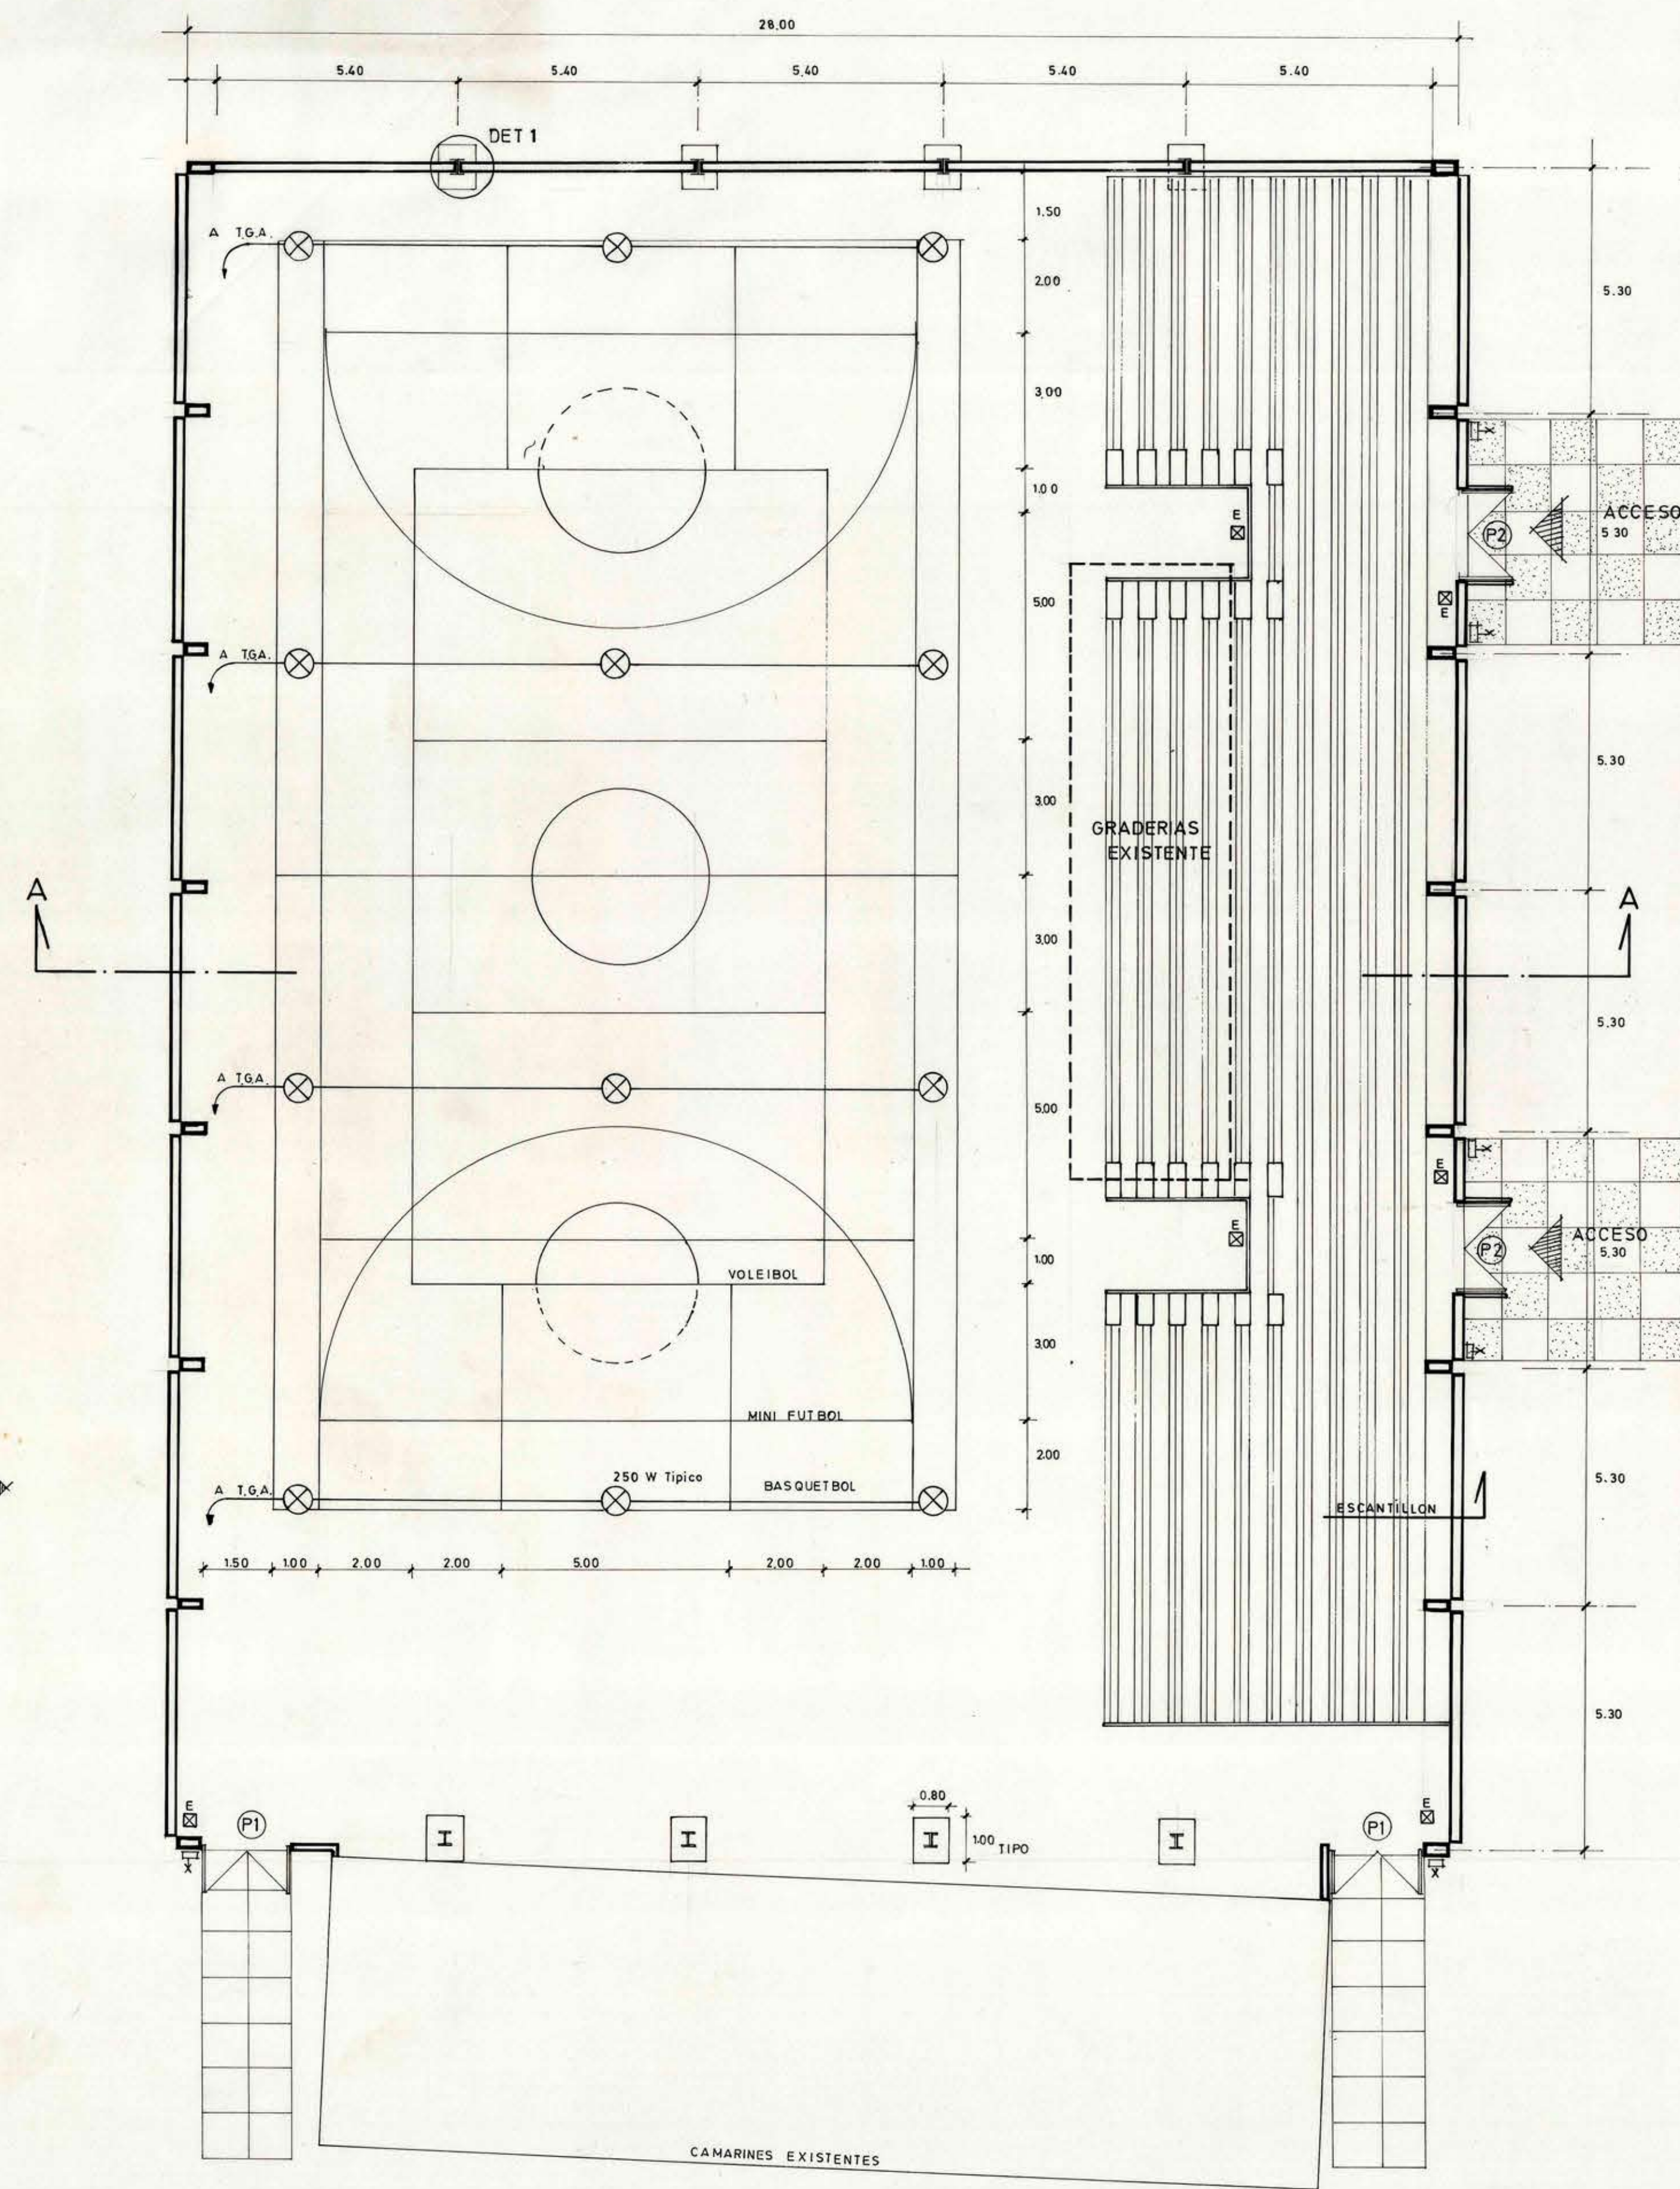


PLANTA DE ARQUITECTURA

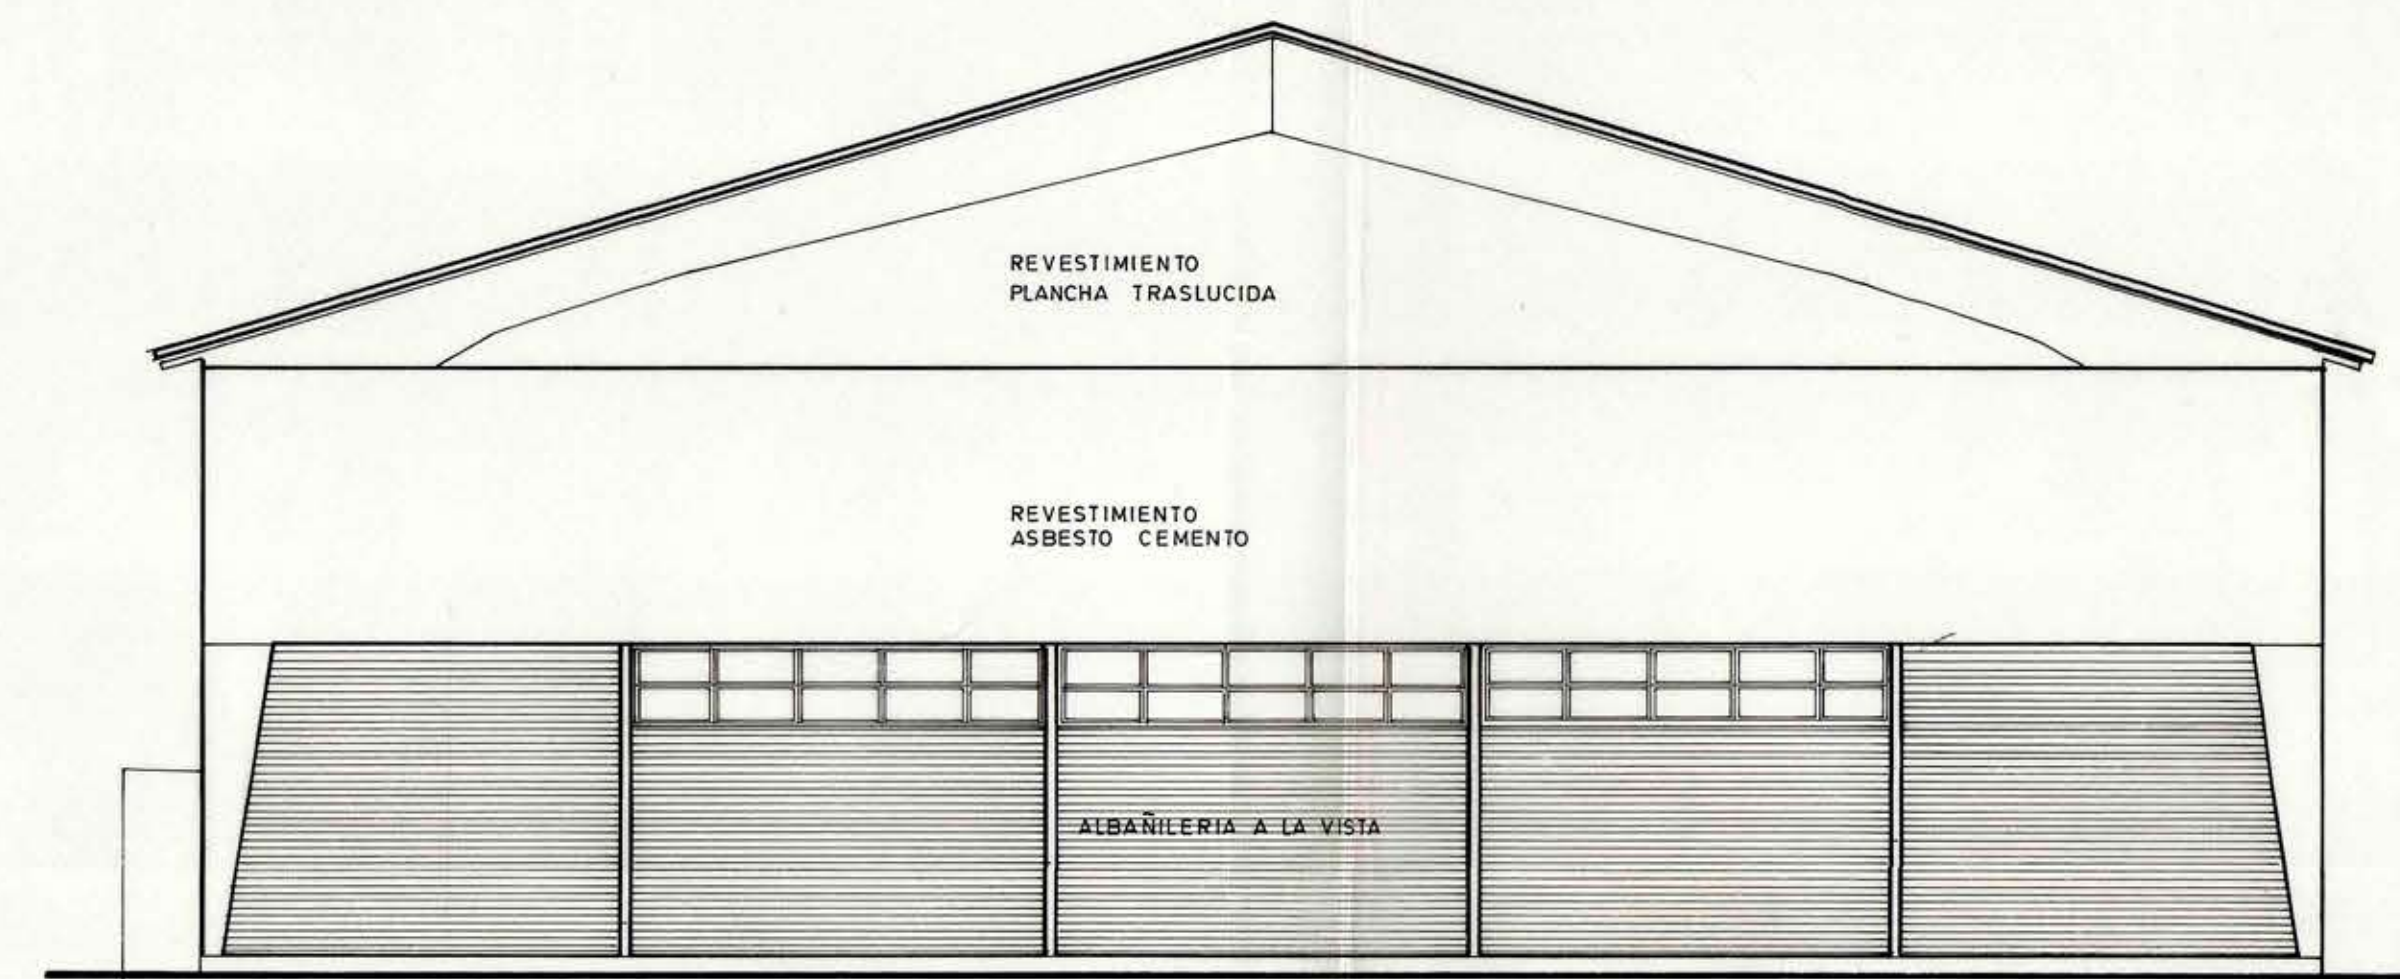


ELEVACION NORTE
ESC 1:100

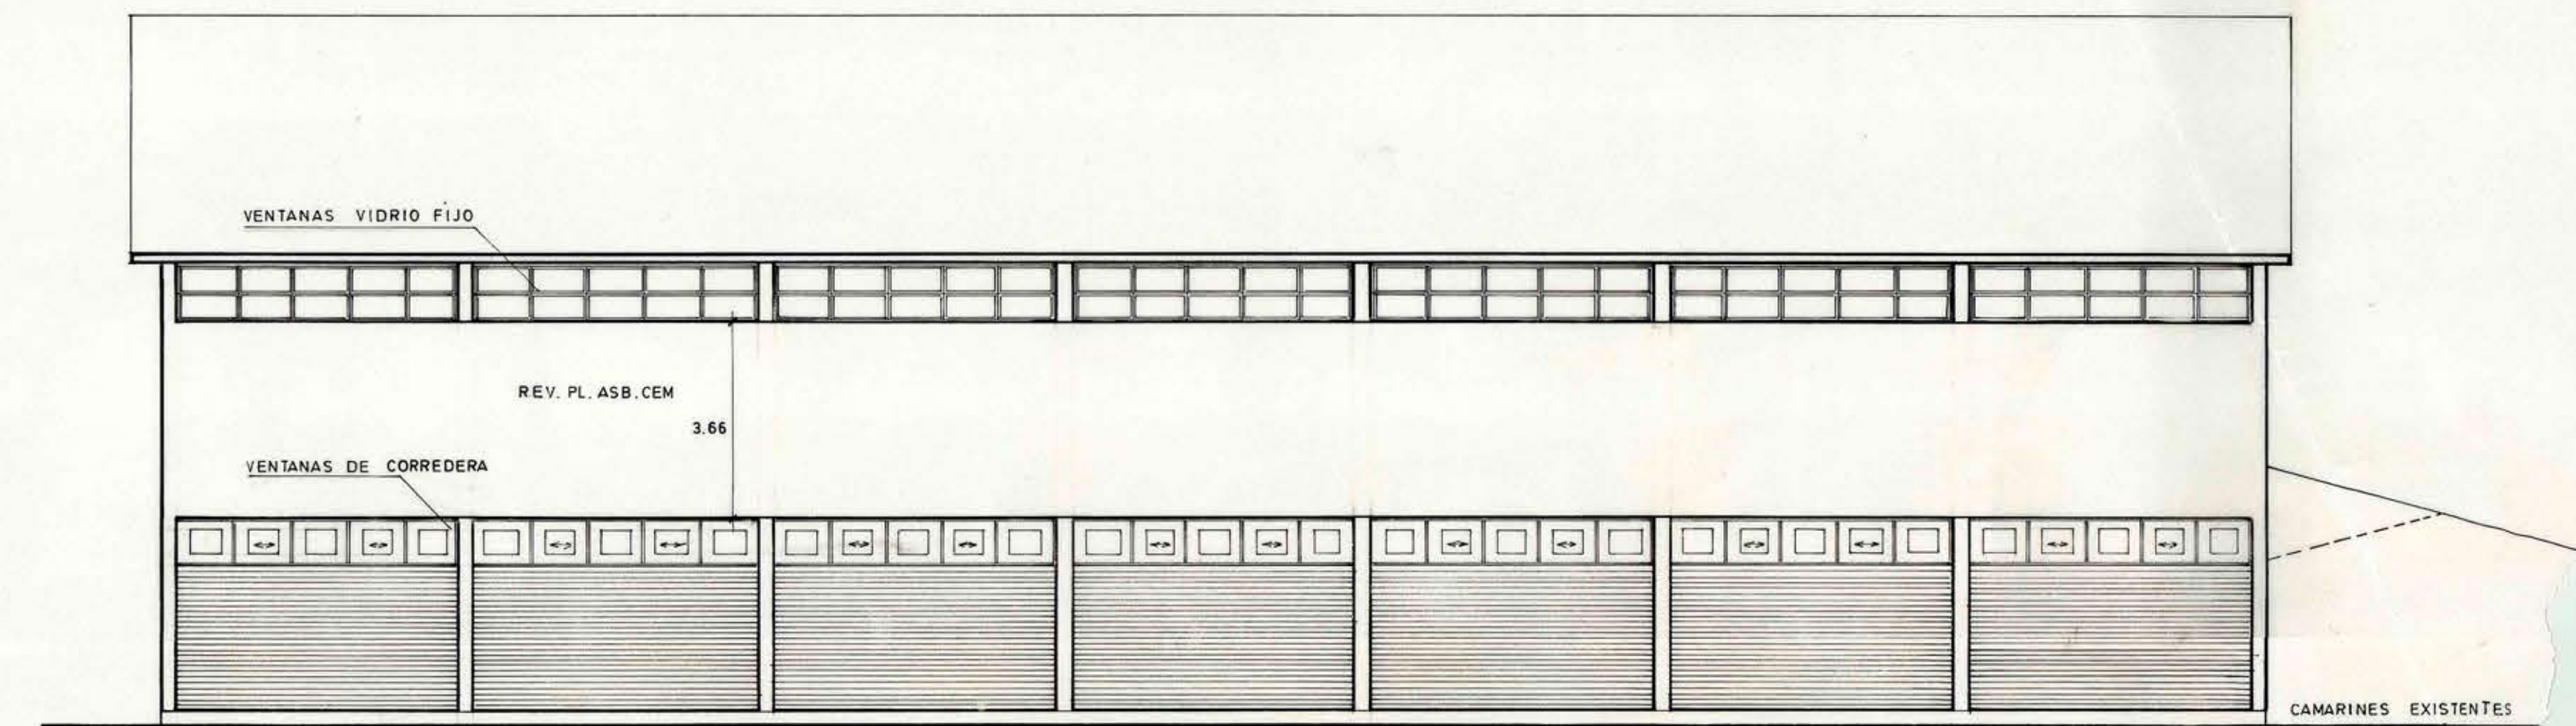


ELEVACION PONIENTE
ESC 1:100

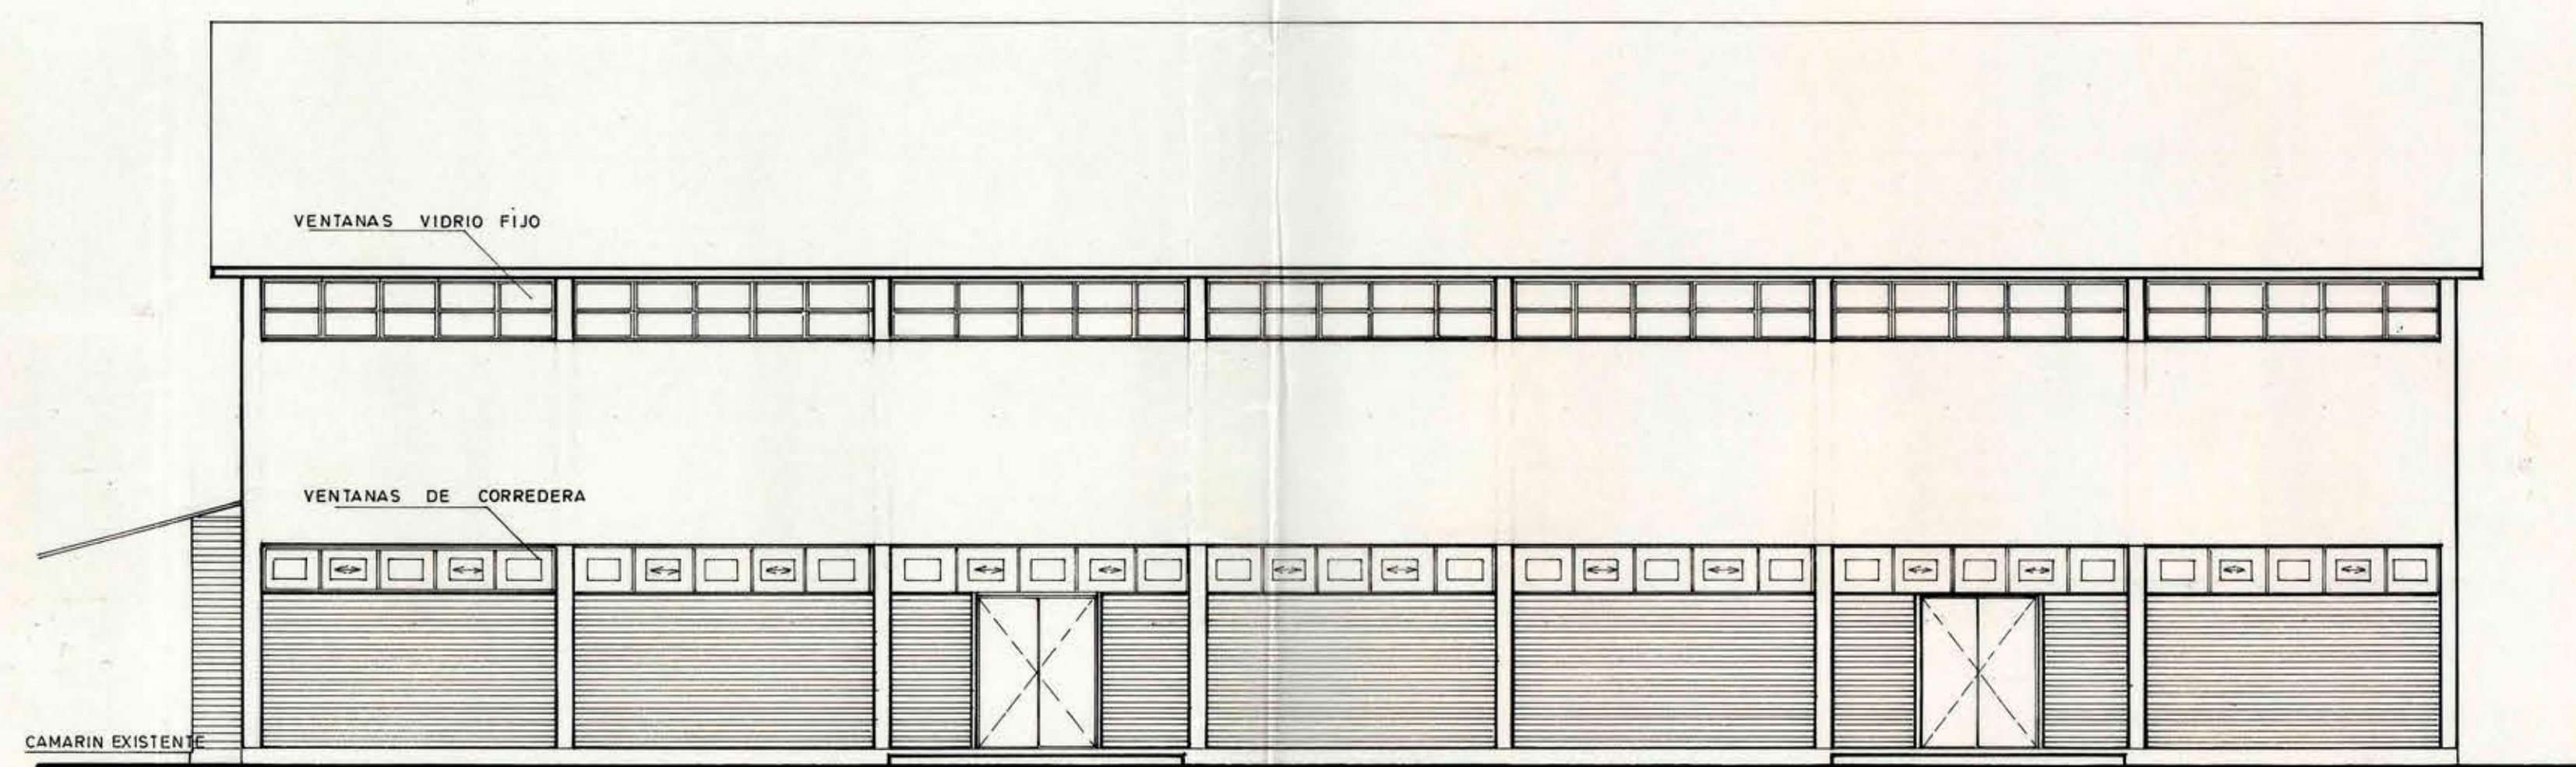

ELEVACION ORIENTE
ESC 1:100

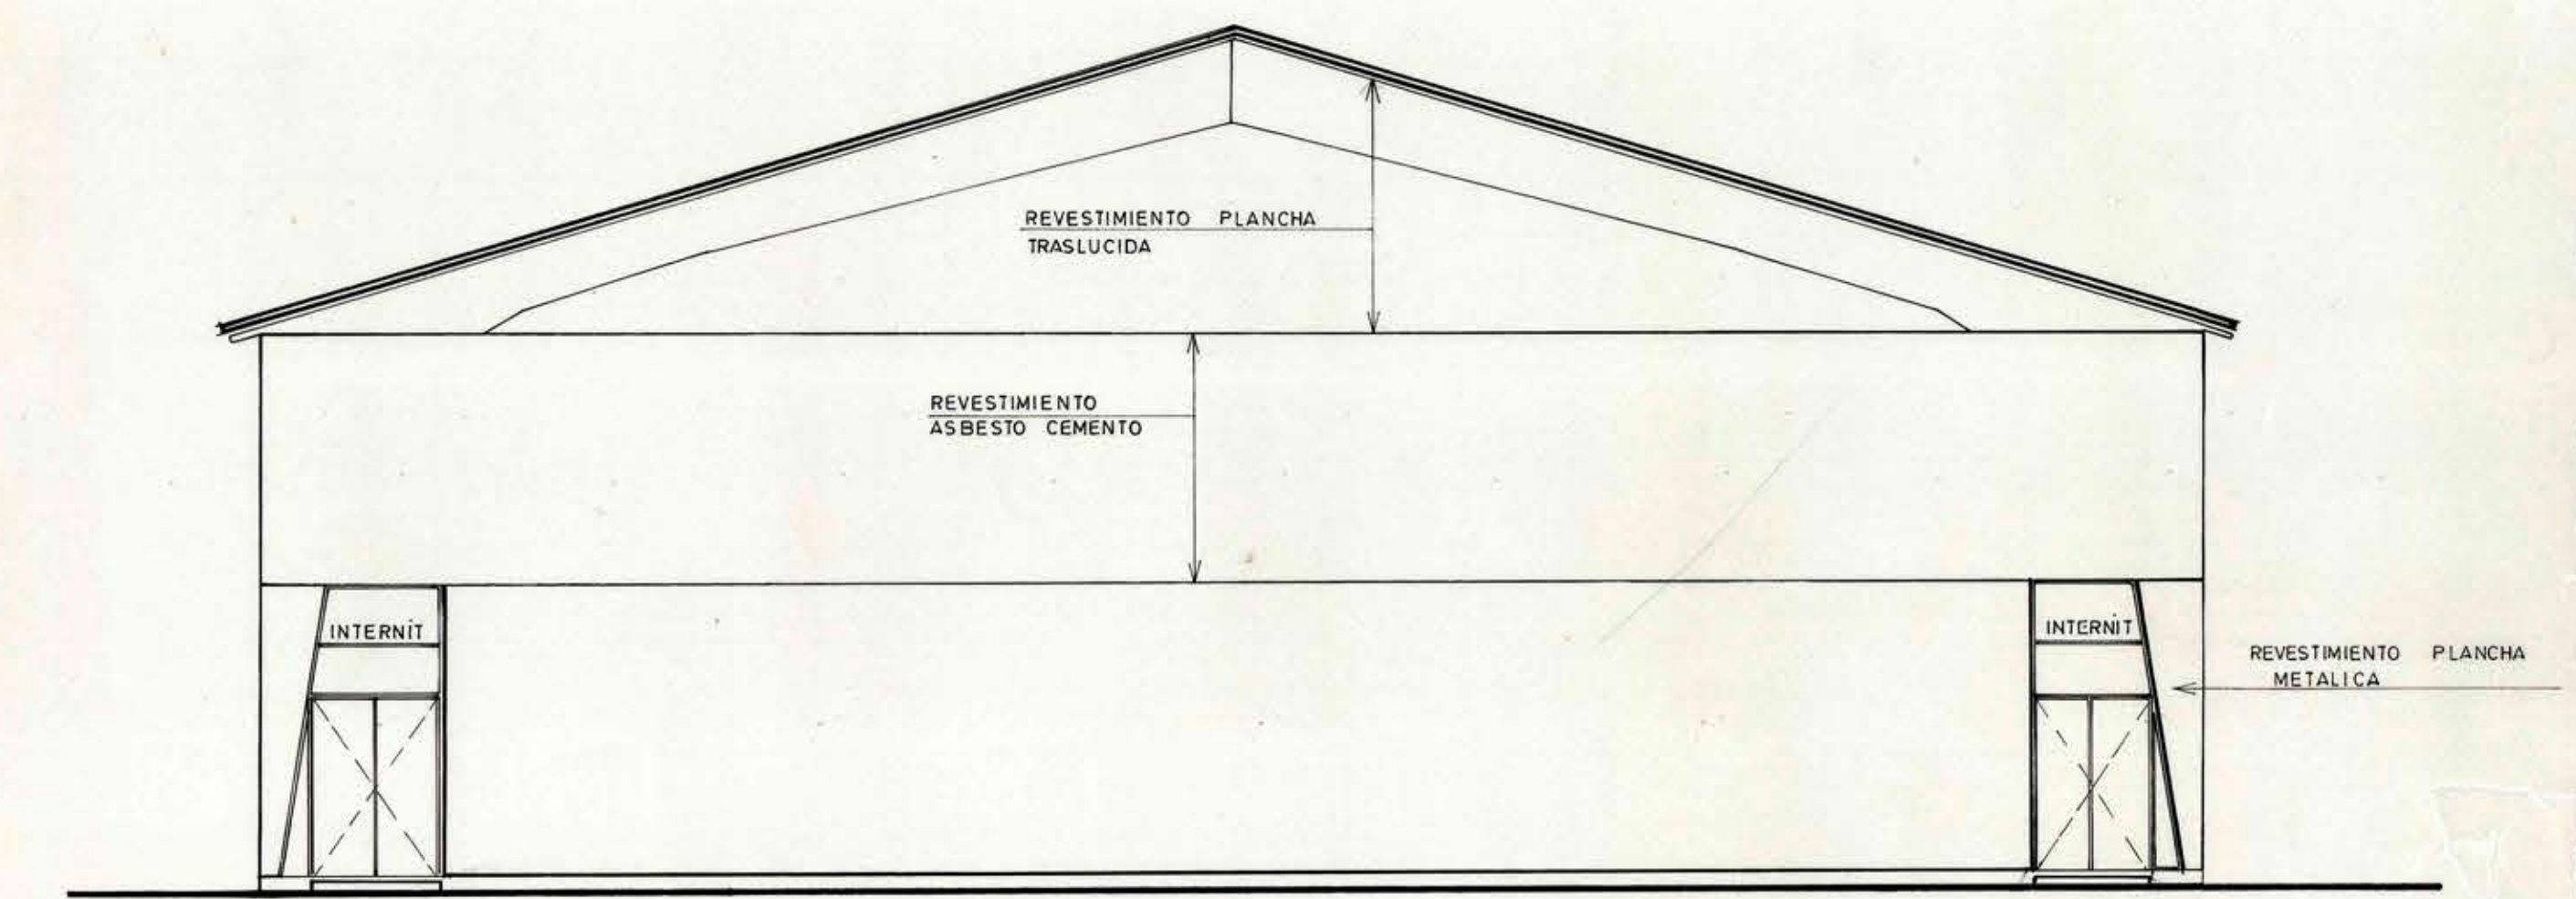


ELEVACION SUR
ESC 1:100

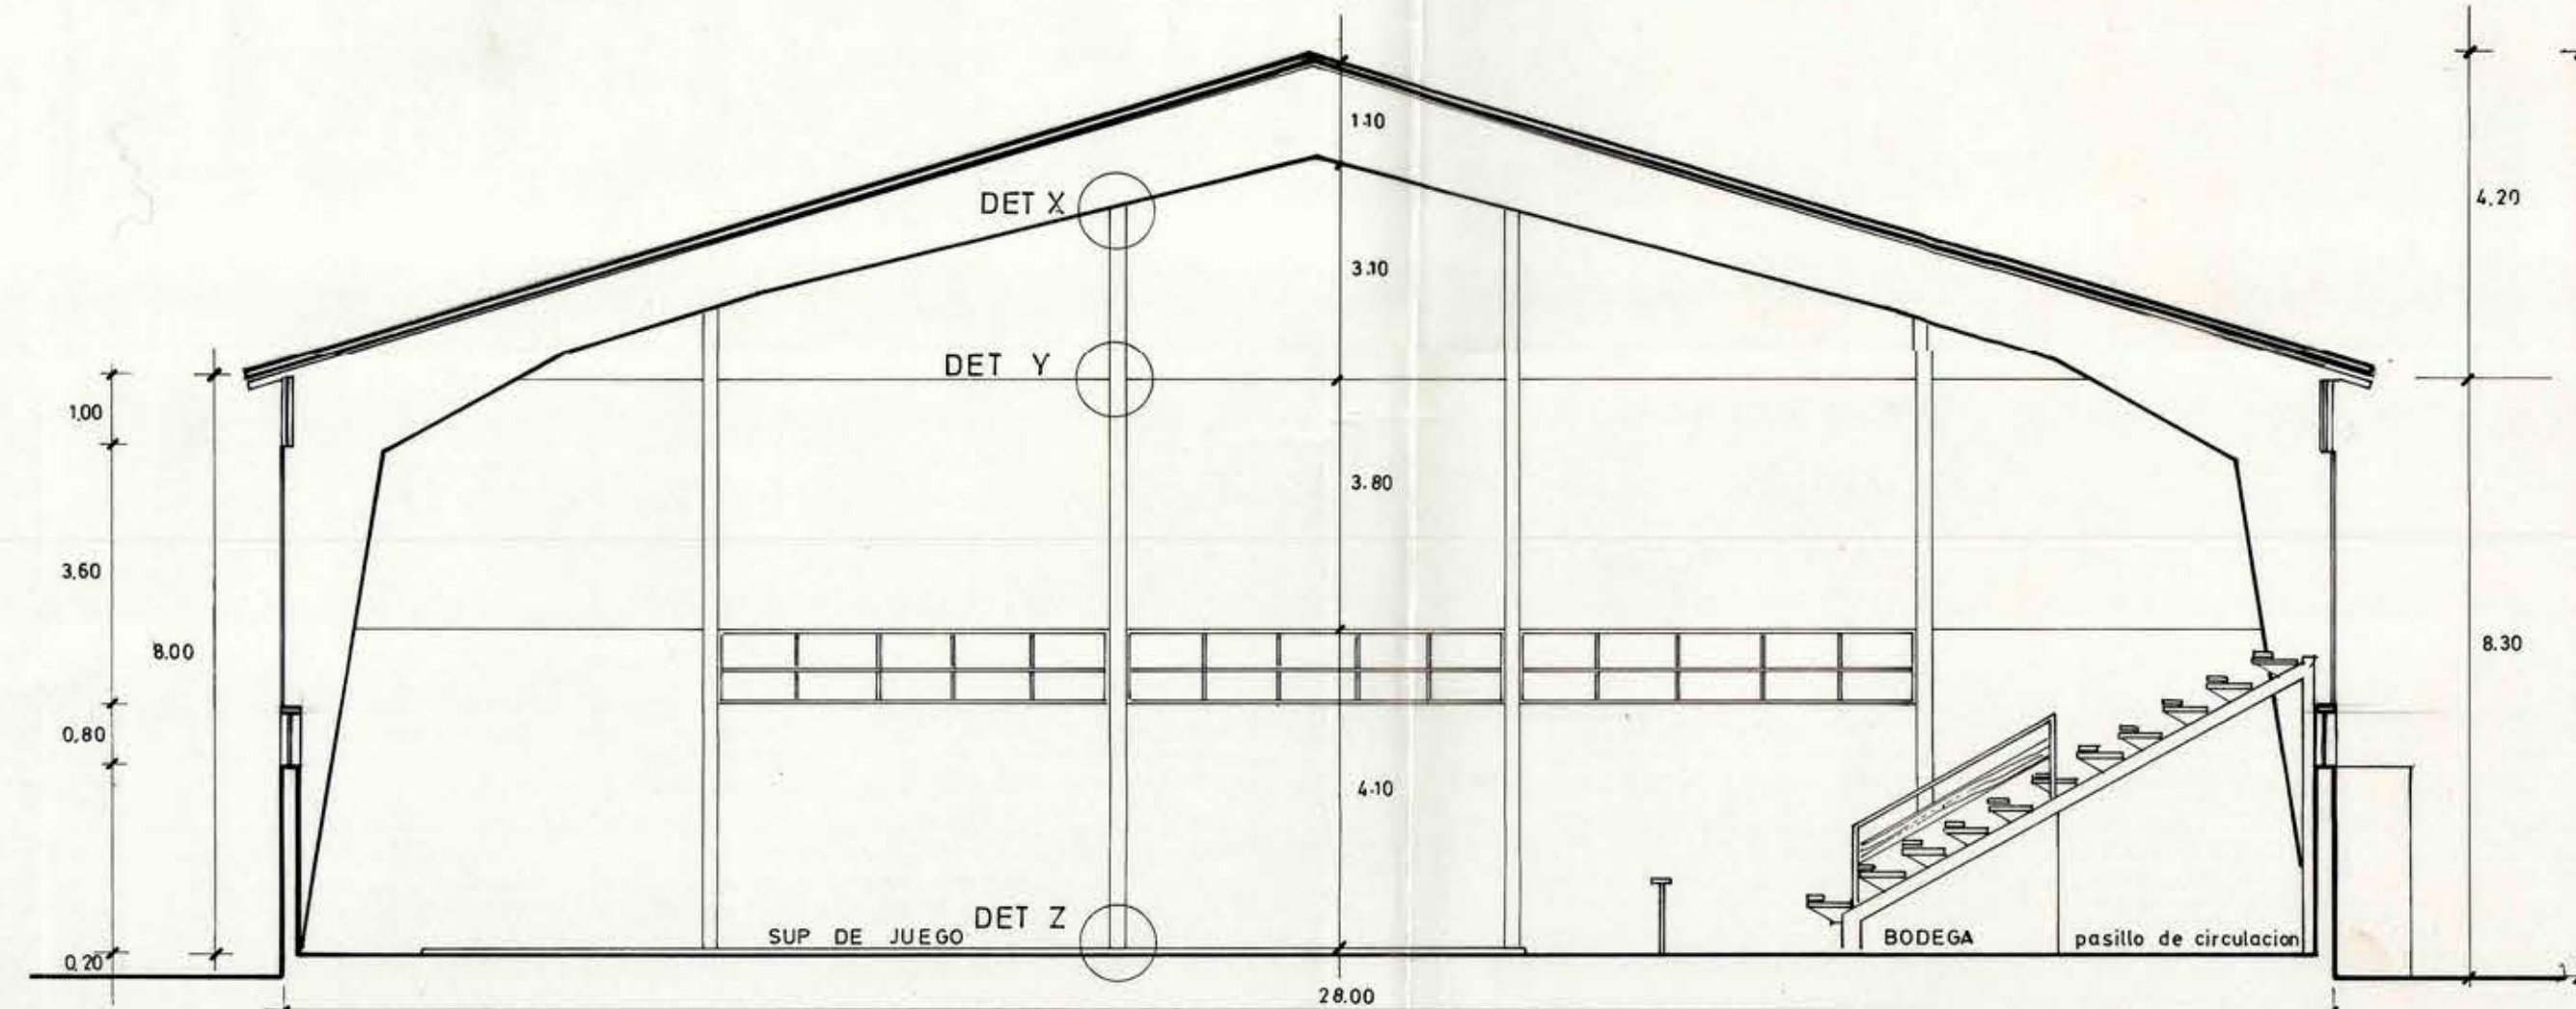

CORTE A-A
ESC 1:100

PARA DET. X, Y, Z. VER LAMINA A-2

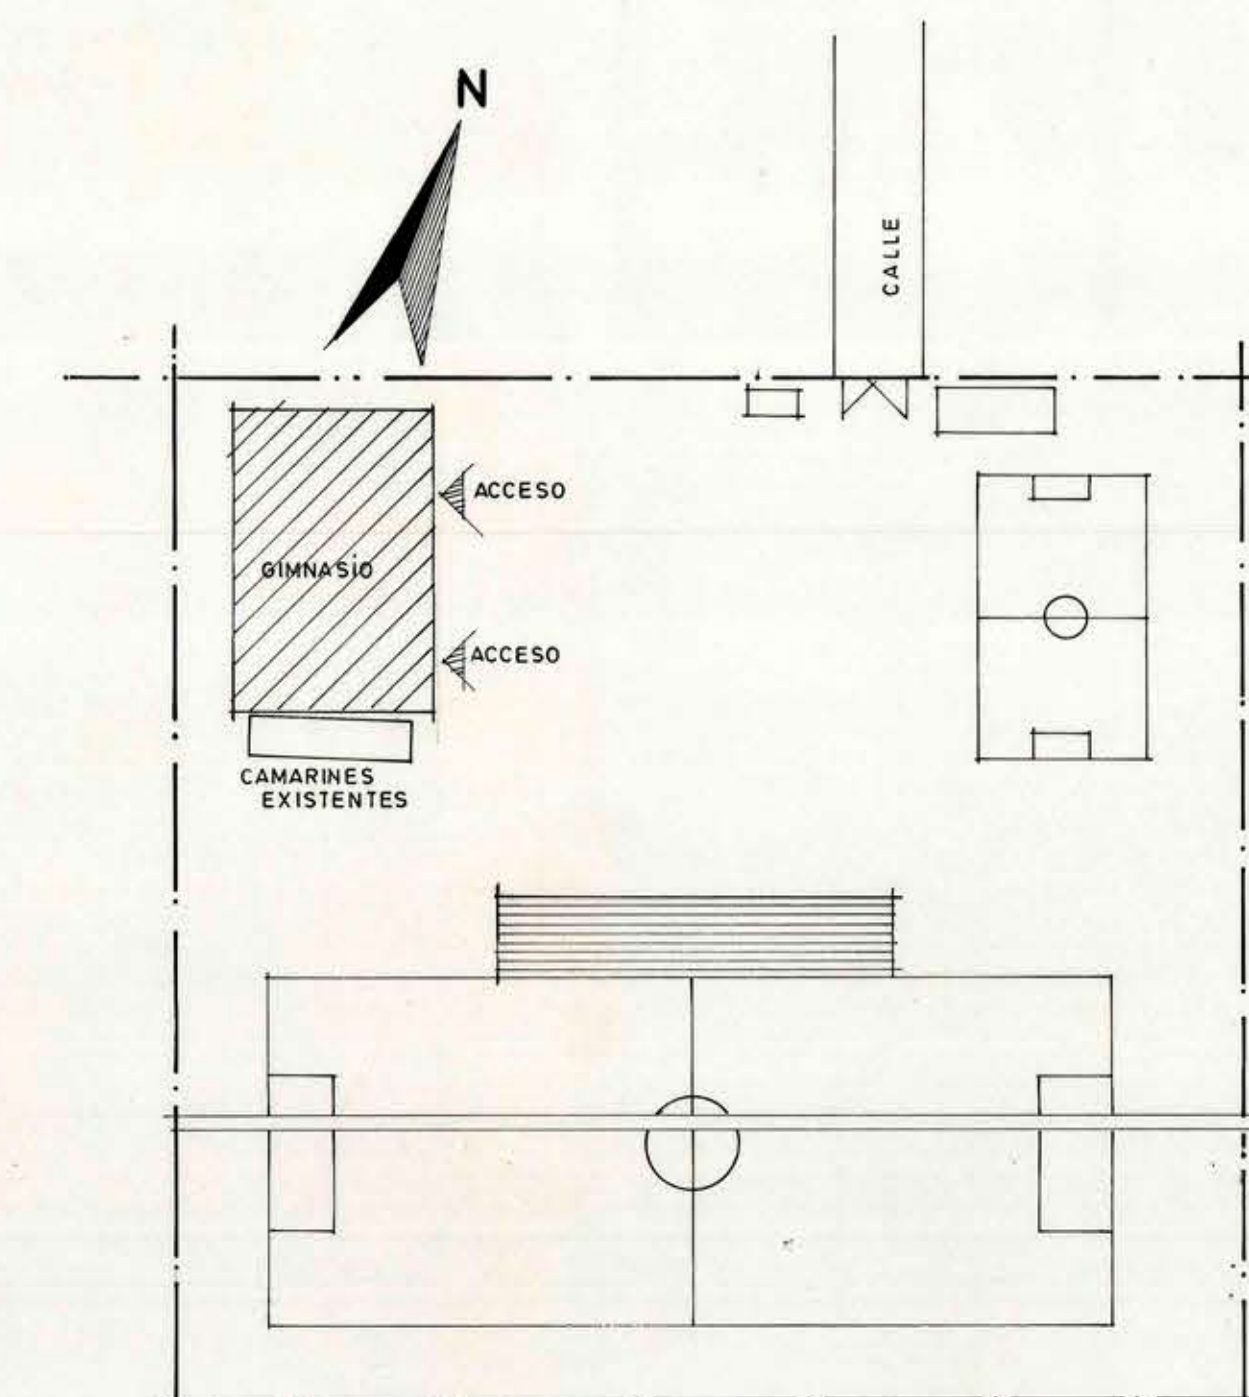

Croquis de Ubicacion

MOD		DIRECCION DE ARQUITECTURA	
REGION VI REGION		OFICINA REGIONAL VI REGION	
PROVINCIA CACHAPOAL	OBRA	GIMNASIO TECHADO MUNICIPAL DE GRANEROS	
COMUNA GRANEROS	PLANO	PLANTA, ELEVACIONES Y CORTE	
PROYECTISTA	DIBUJO	ARCHIVO	CLAVE
OSCAR E. NOVOA VARGAS	OSCAR E. NOVOA VARGAS	FECHA	FORMATO
2/85	2/85	FECHA	FORMATO
1.038 M ²	1.038 M ²	FECHA	FORMATO
1:100	1:100	FECHA	FORMATO
		FECHA	FORMATO

1