




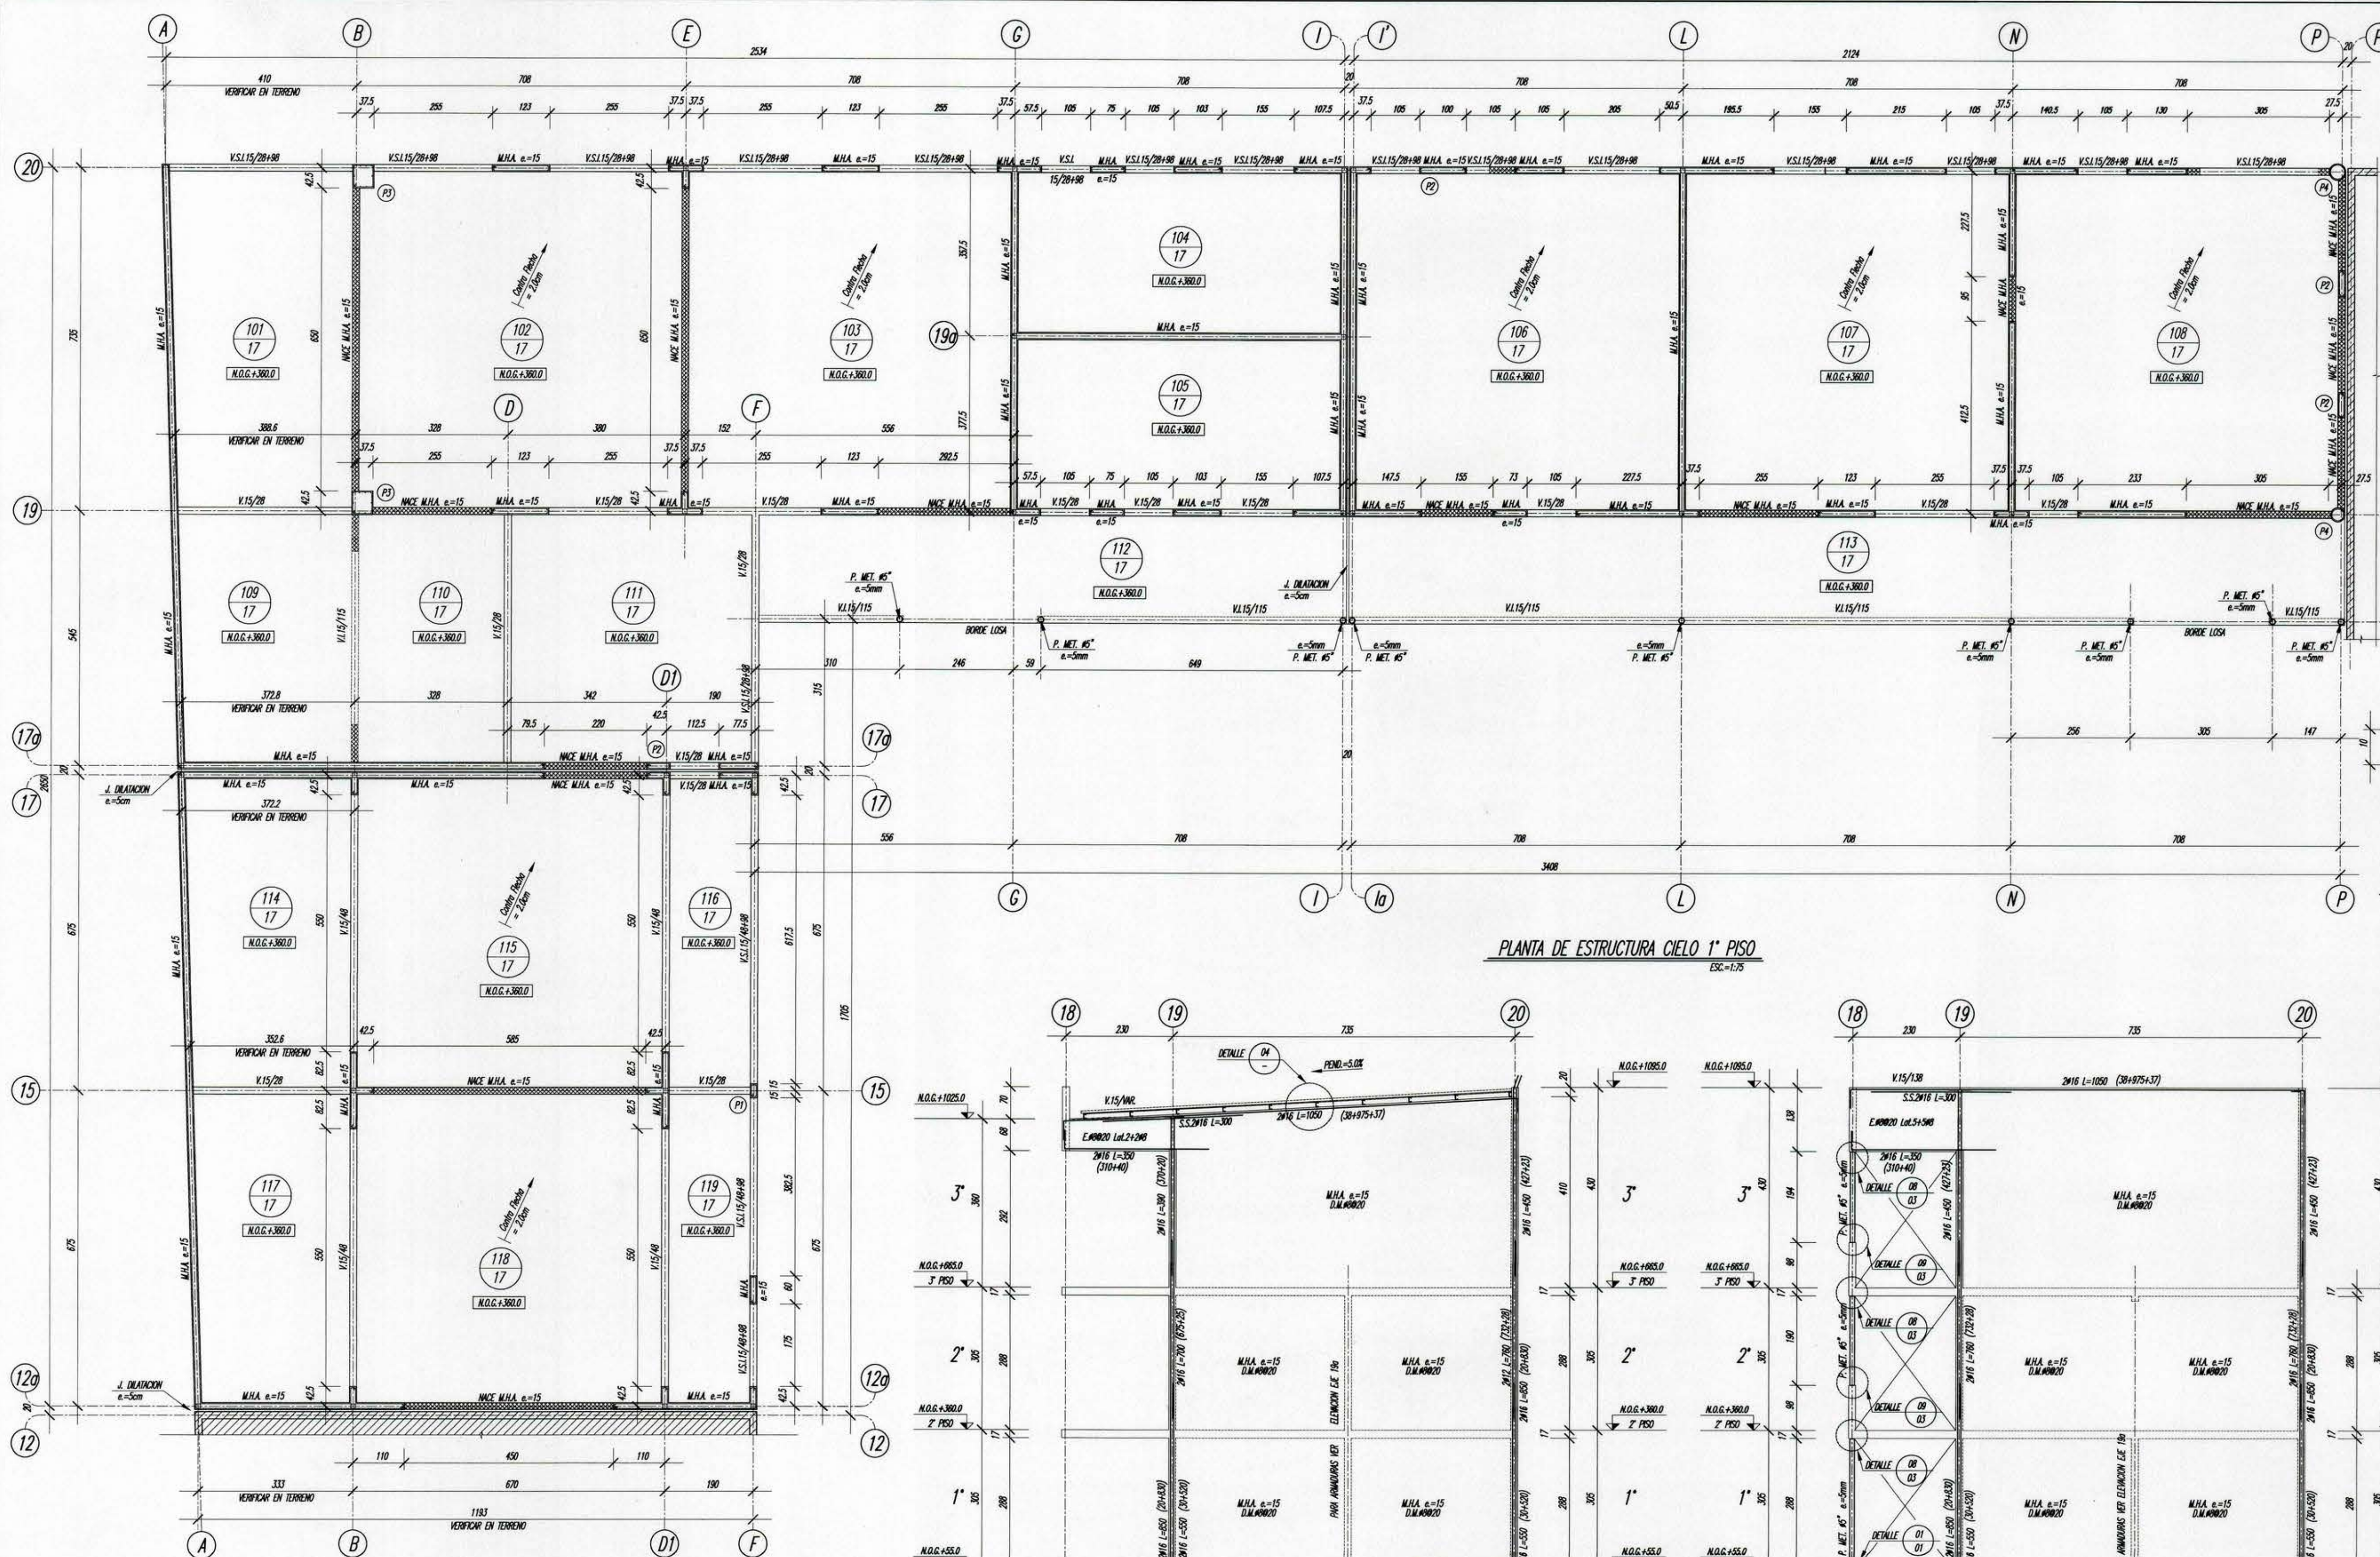




PLANTA DE ESTRUCTURA CIELO 1° PISO
ESC=1:75

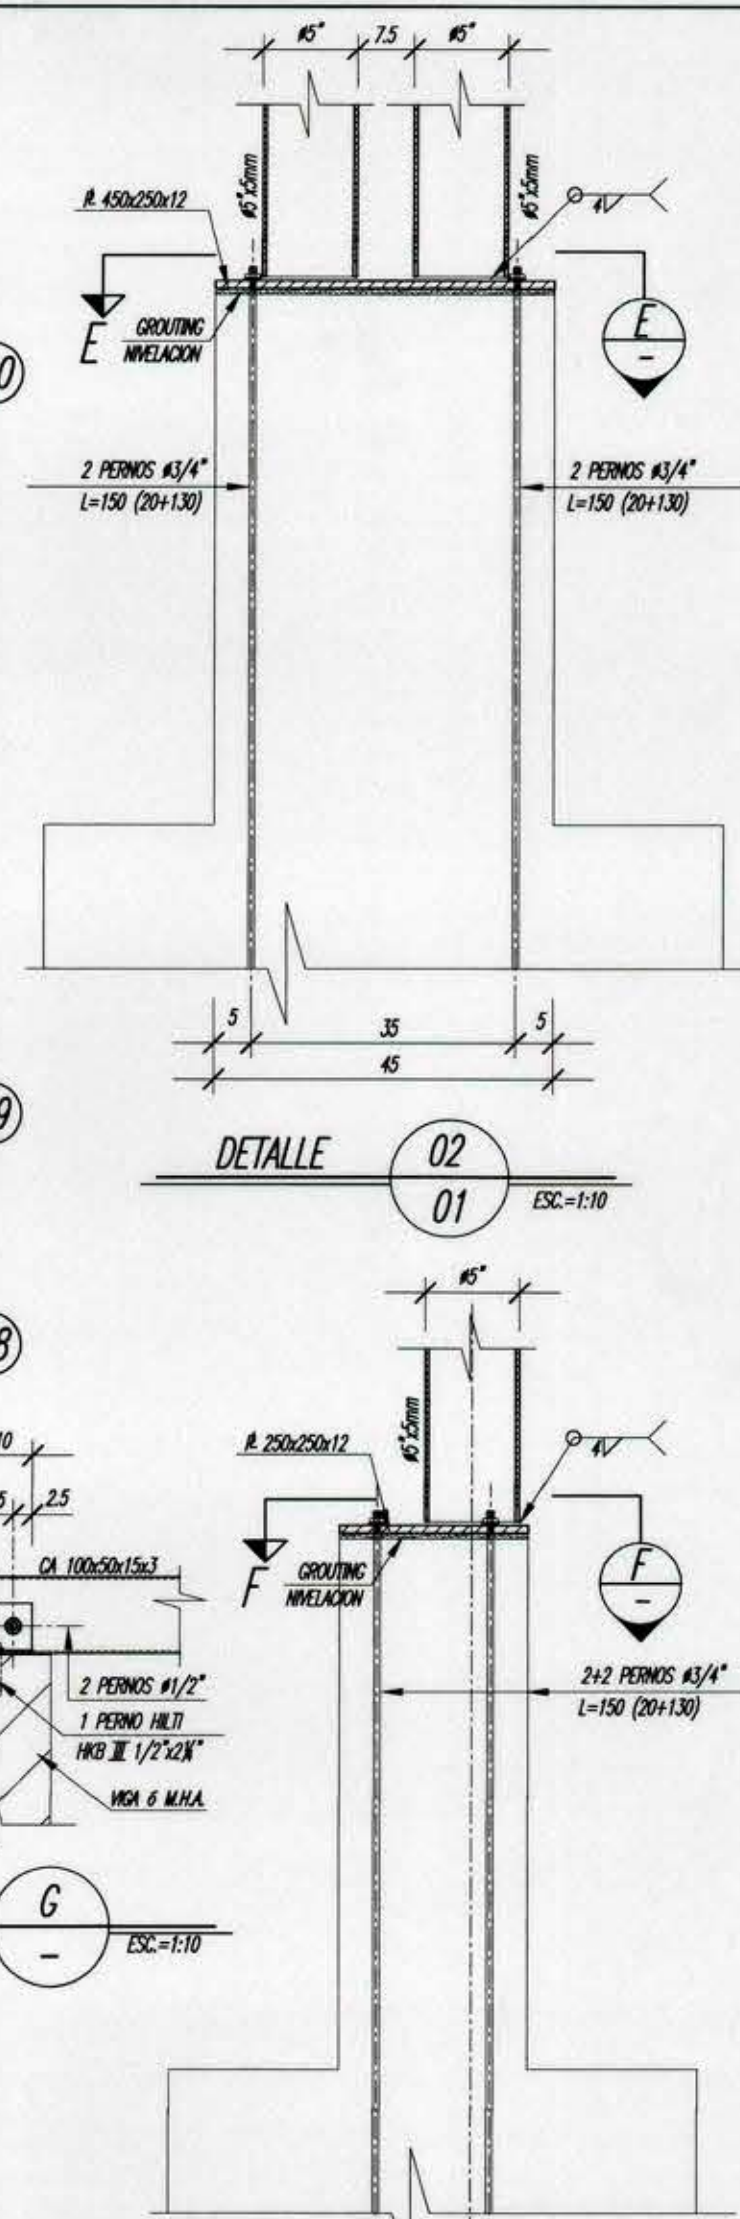


SECCION G
ESC=1:10

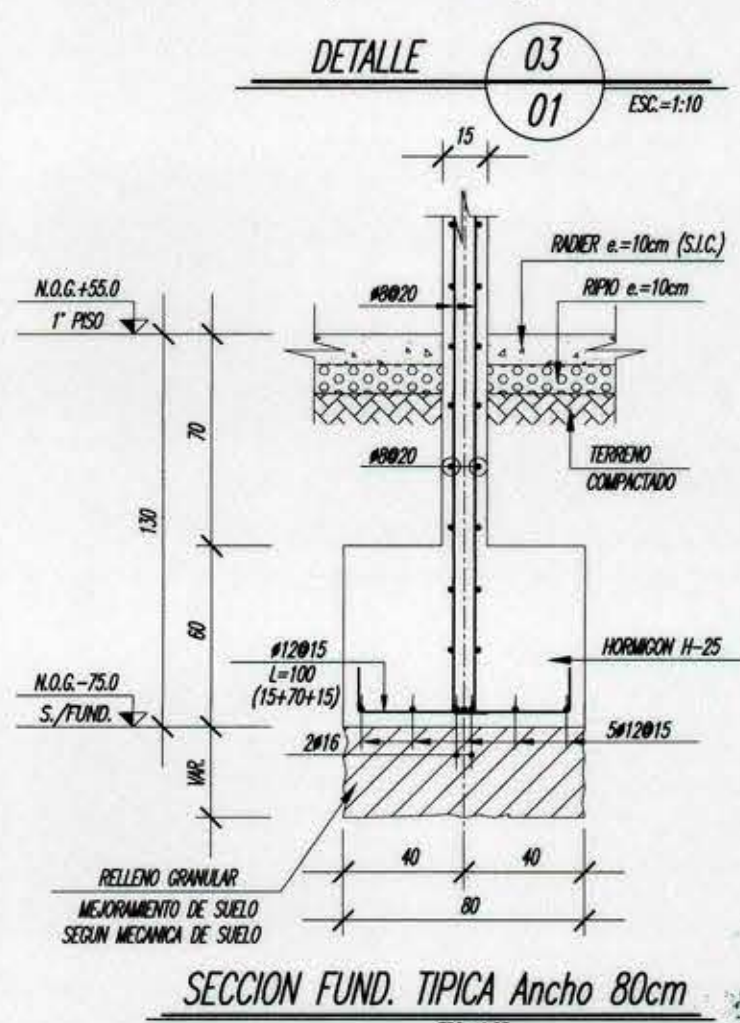


SECCION FUND. TIPICA Ancho 80cm
ESC=1:25

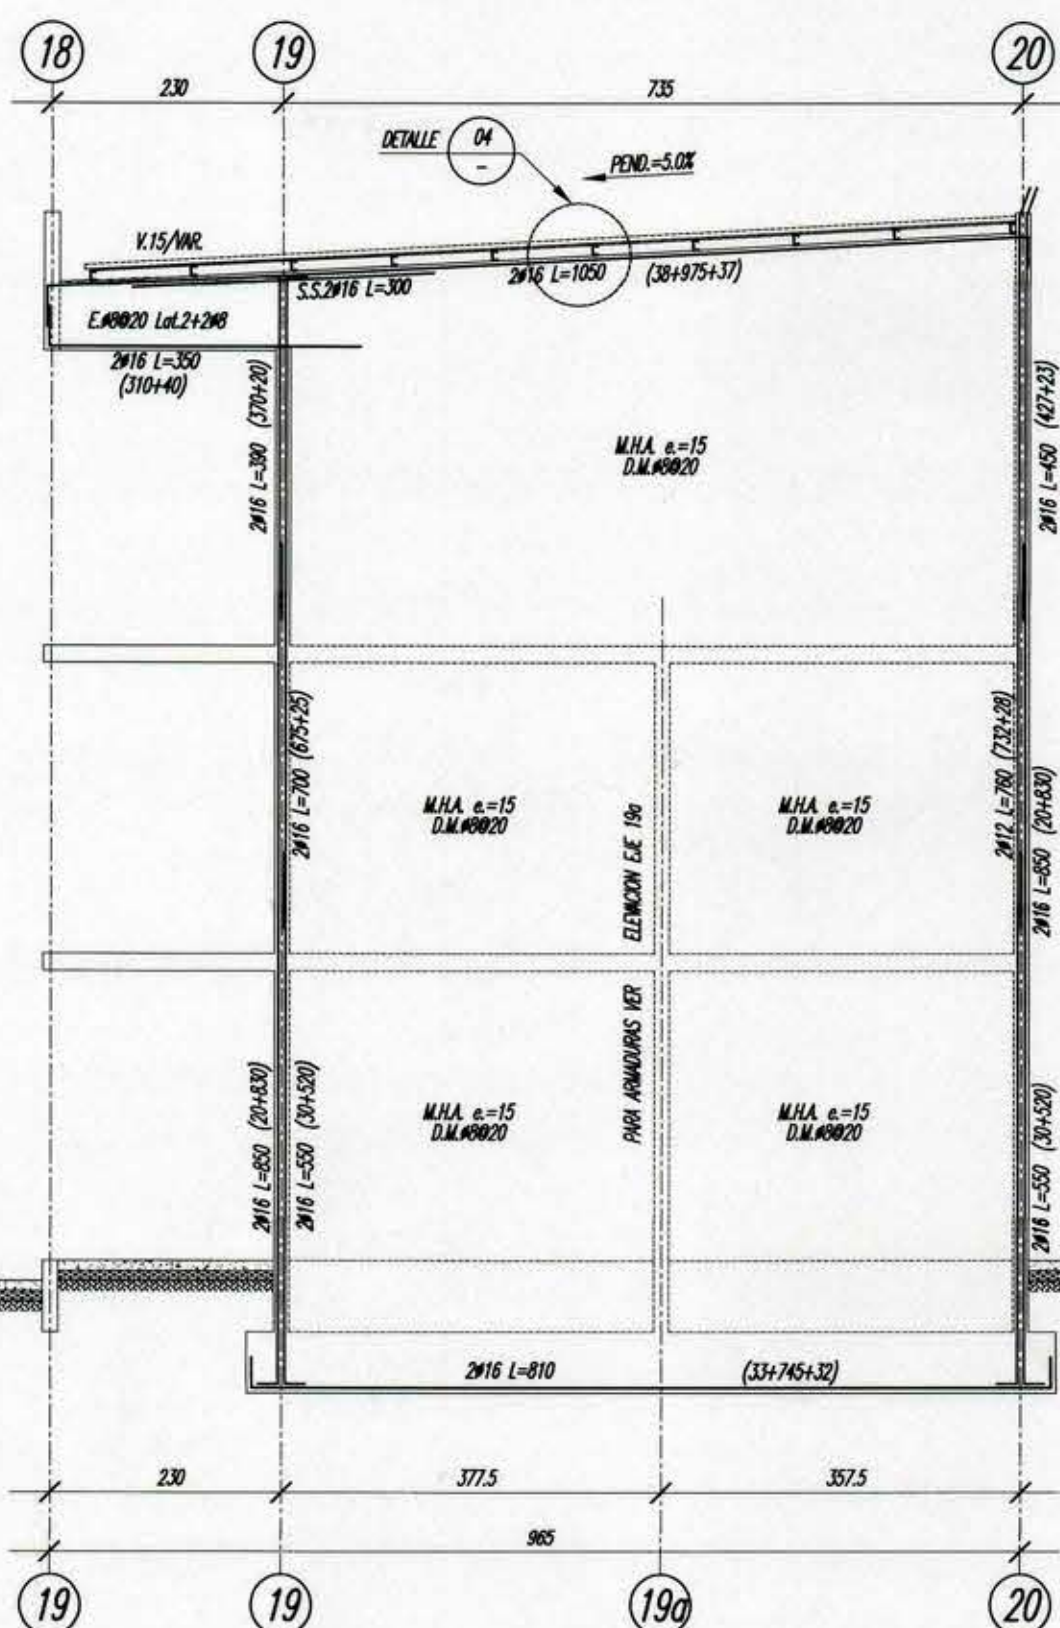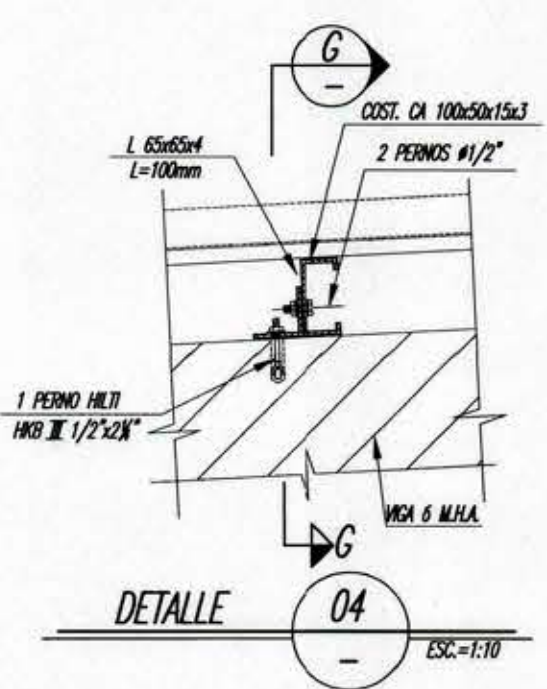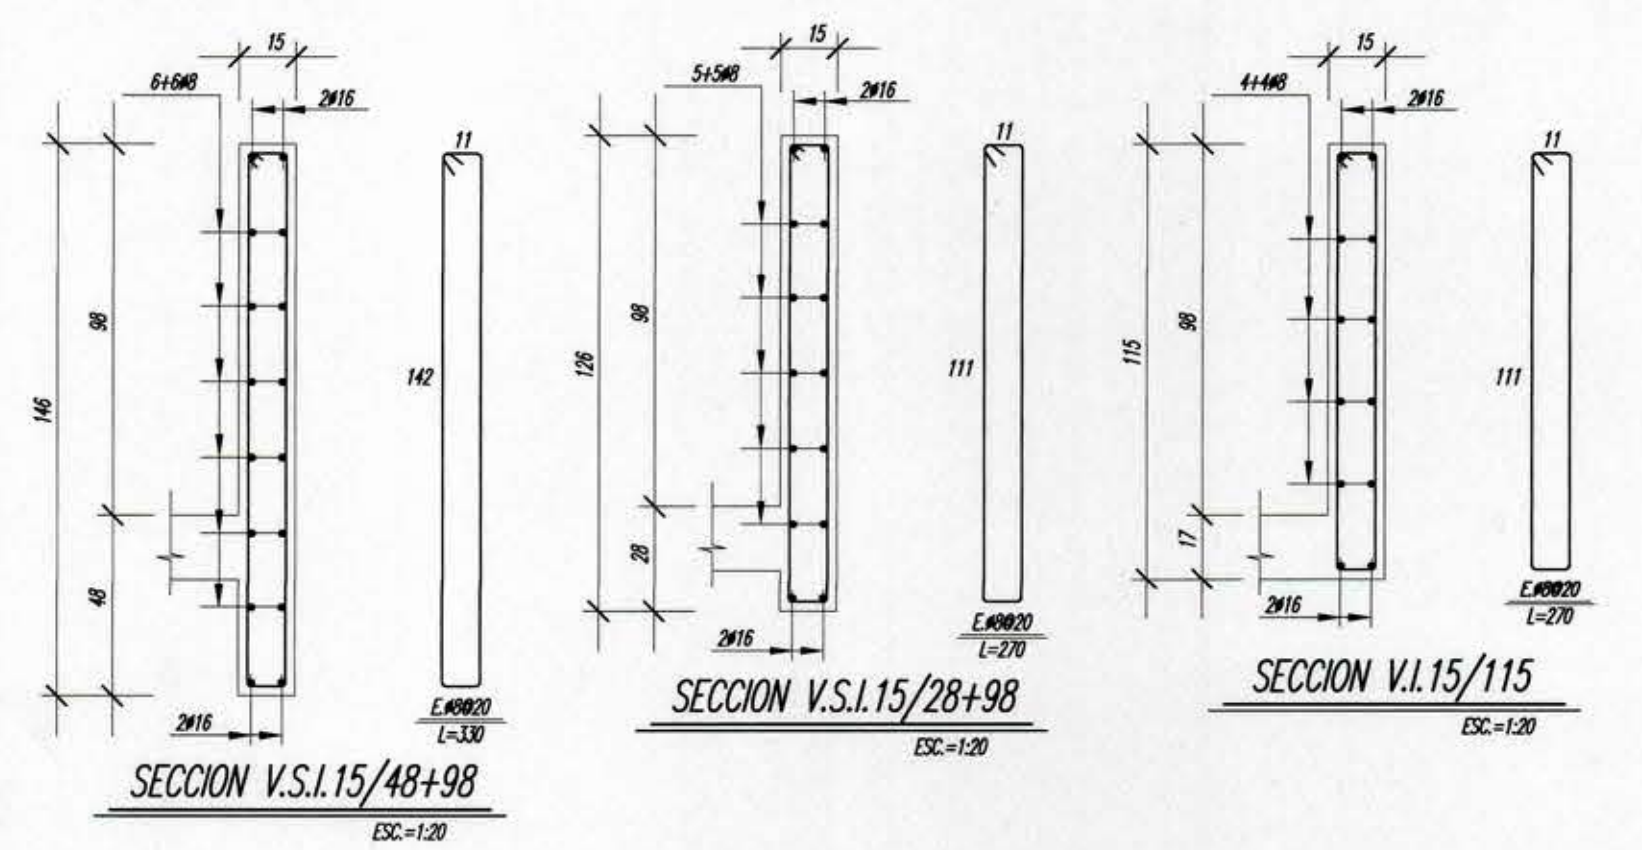

ELEVACION LINEA G
ESC=1:75

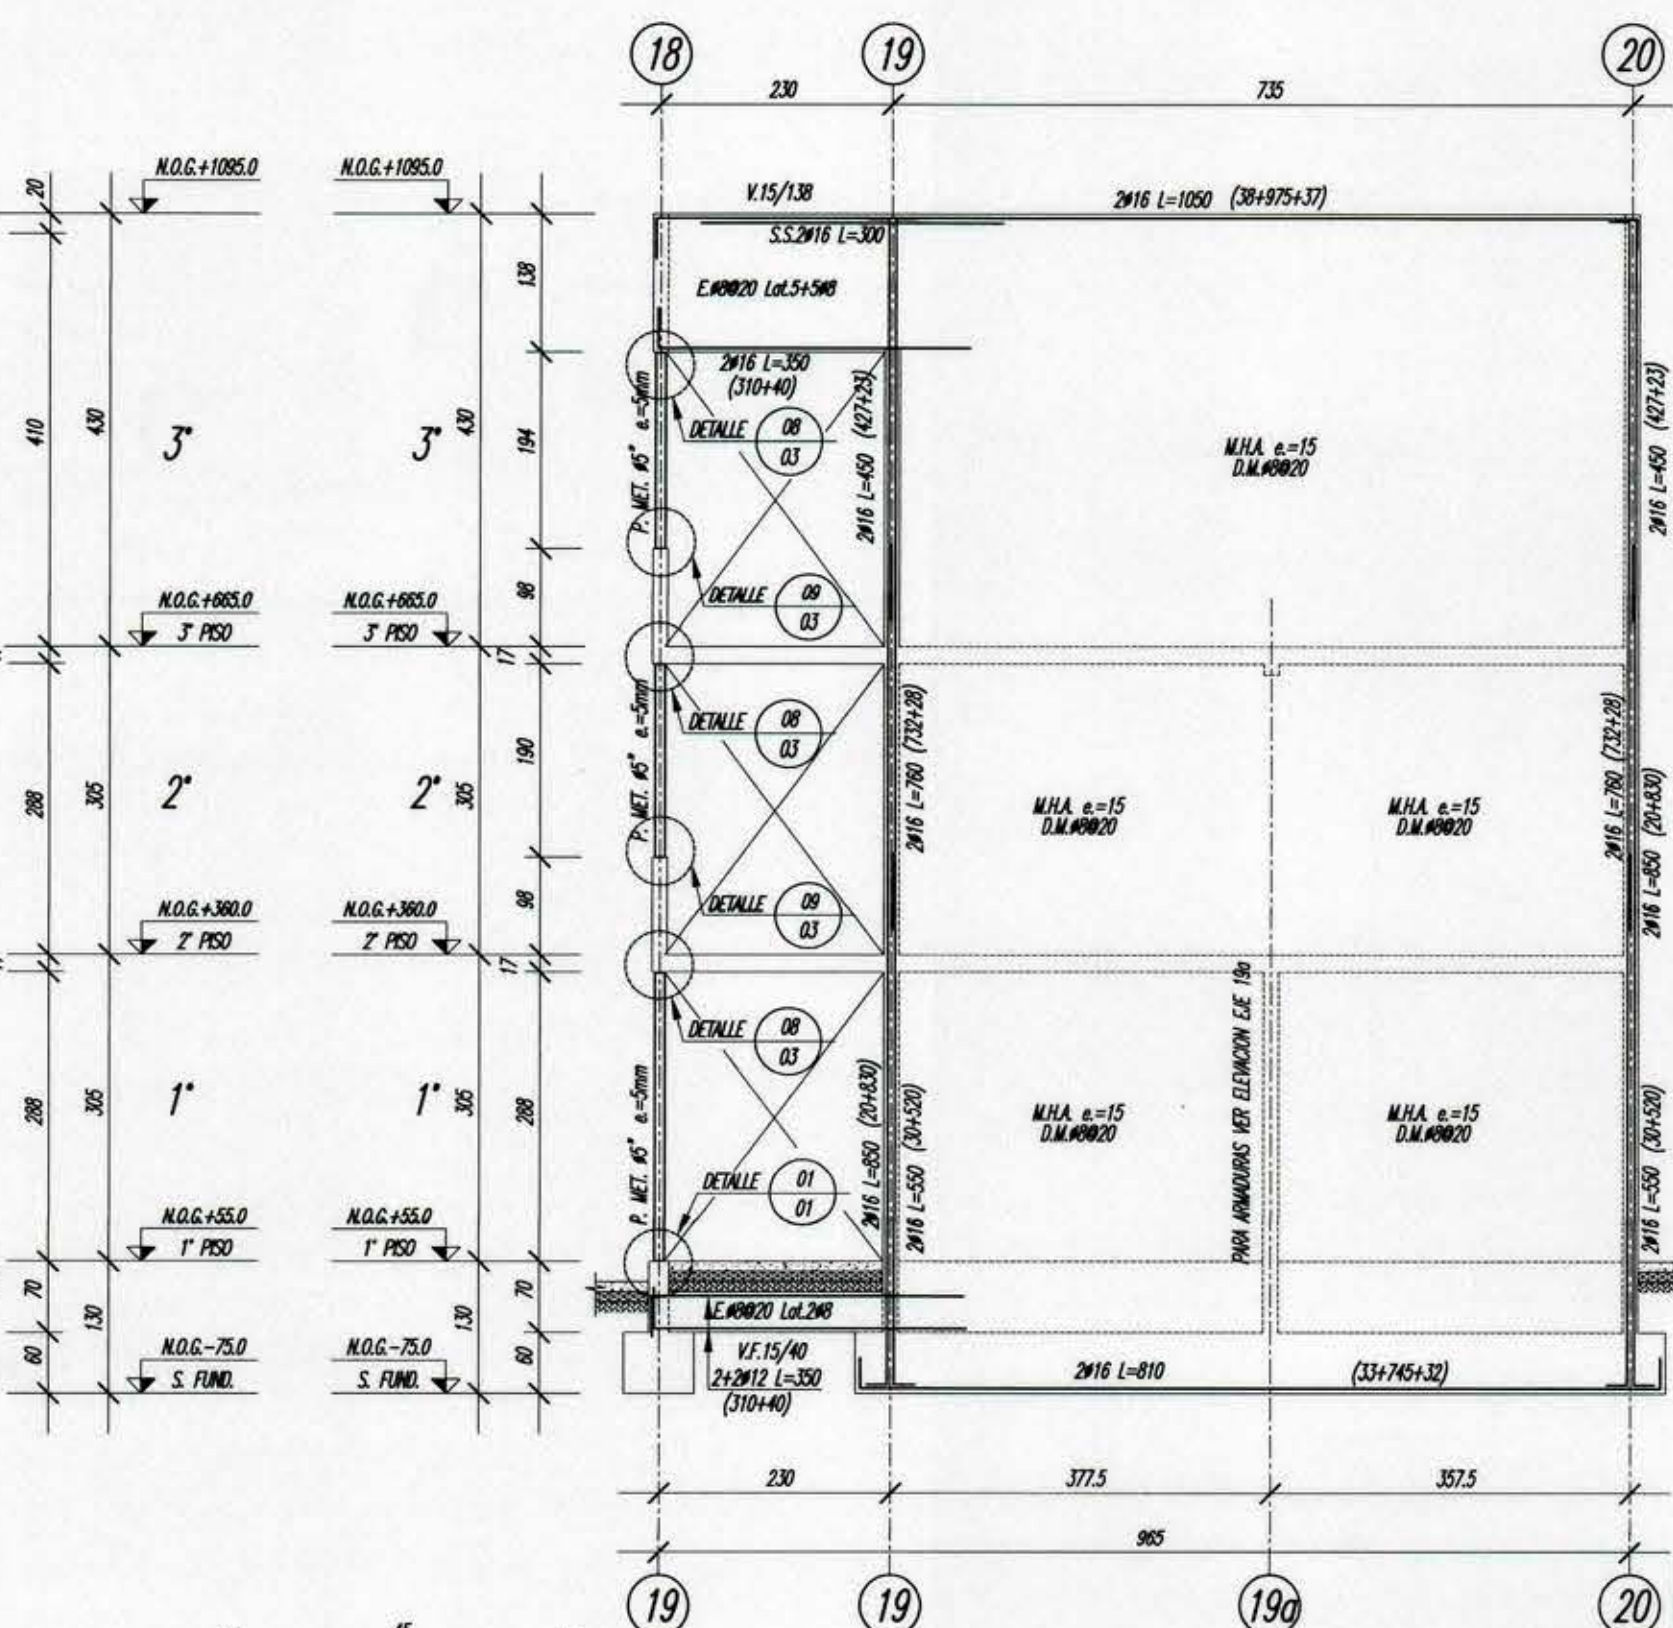

ELEVACION LINEA I
ESC=1:75

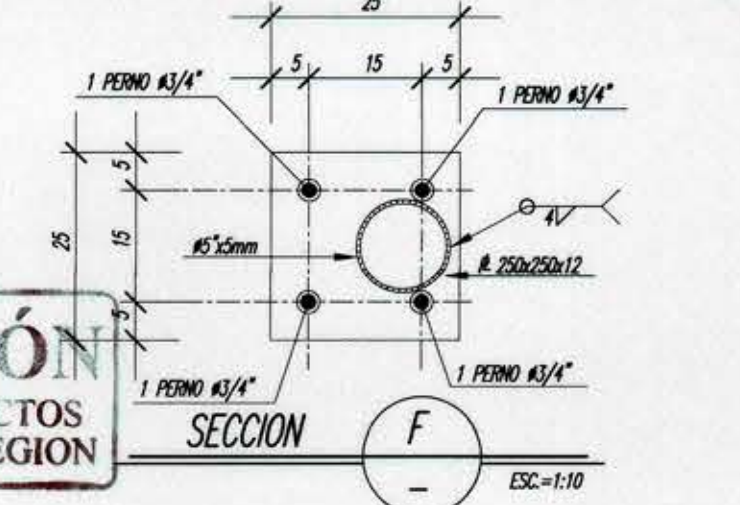

SECCION F
ESC=1:10

ARRIOSTRA
Ingenieros

PROYECTO: COLEGIO JORGE MUÑOZ SILVA - D 442

4	PARA REVISION Y COMENTARIOS	13-03-2007	Elodora Yáñez 1649 of. 503	REVISOR: M.R.B.	CONTENIDO: PLANTA DE ESTRUCTURA CIELO 1° PISO
3	PARA REVISION Y COMENTARIOS	07-04-2006	Providencia, Santiago	REVISOR: M.R.B.	ELEVACION DE LINEAS: G - I
2	PARA REVISION Y COMENTARIOS				SECCIONES Y DETALLES
1	PARA REVISION Y COMENTARIOS				

FECHA: FEBRERO-2006

ESCALA: LAS INDICADAS

ARCHIVO: JMM02-01-REV-2

PLANO N° 2006-03-02