


CALLE MEMBRILLAR

CALLE VALDIVIA

CALLE ARGOMEDO

CALLE CARAMPANGUE

*PLANTAS DE ARQUITECTURA 1º NIVEL
ESCALA 1/200

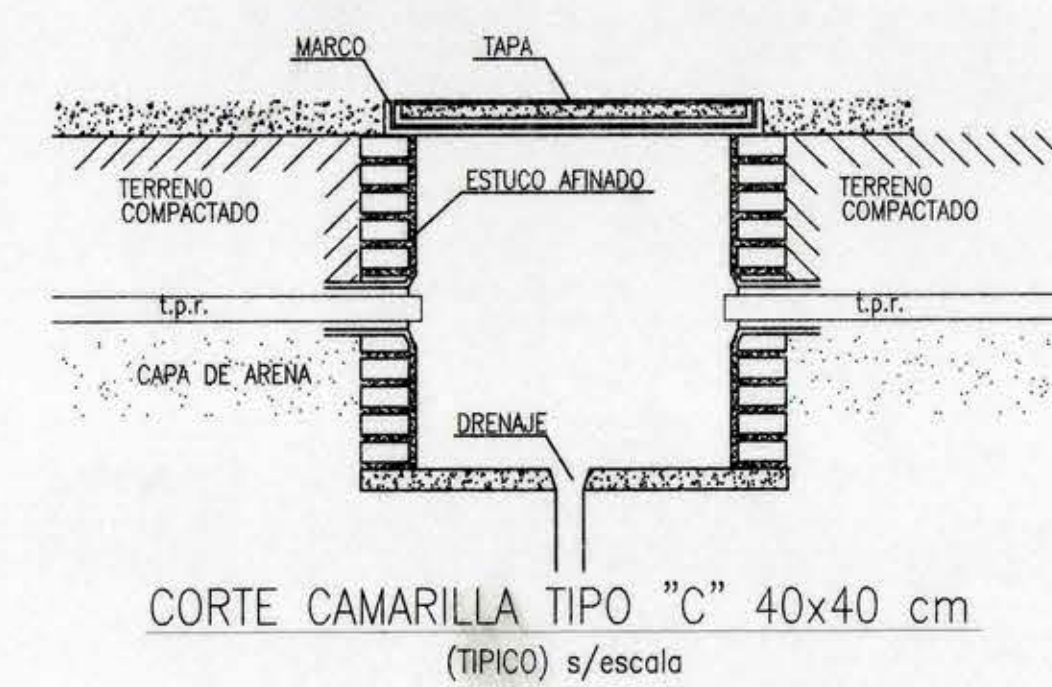

MODIFICACION	EDIFICACION
—	—
NOMENCLATURA RECINTOS	
AL - AN	AULAS
ADM	ADMINISTRACION
ARCH	ARCHIVO
B	BIBLIOTECA
BD	BAÑOS DISCAPACITADOS
BDA	BAÑOS DOCENTES Y ADMINIST.
BS	BODEGA GENERAL
BH	BAÑOS ALUMNOS BASICA Y MEDIA
BM	BAÑOS ALUMNOS BASICA Y MEDIA
BMANP	BAÑOS MANEJADORES
BPS	BAÑOS PERSONAL DE SERVICIO
CA	CENTRO DE ALUMNOS
CCA	CIRCULACIONES ABIERTAS
CC	COCINA
COM	COMEDOR
DES	DESPENSA
DH	DUCHAS ALUMNOS
DM	DUCHAS ALUMNOS
DH	OFICINA DIRECCION
DPN	DEPOSITO MATERIAL DIDACTICO
INS	INSPECTORIA
MT	MULTIUSUAL
L	LABORATORIO
PA	PATIO BASICA Y MEDIA
PC	SALA DE PRIMEROS AUXILIOS
PC	PATIO CUBIERTO BASICA Y MEDIA
PRL	PATIO
PO	PORTINERA
PS	PATIO DE SERVICIO
REG	REGISTRO
SC	SALA DE COMPUTACION
SE	SECRETARIA - EFOPRA
SORINT	SALA DE ORDENACION
SP	SALA DE PROFESORES
UTP	UNIDAD TECNICA FISIOTERAPIA

LICITACIÓN
UNIDAD DE PROYECTOS
D.A. MOP - SEXTA REGION

BMU Asesorías y Proyectos Eléctricos Montajes en AT y BT Puerto Vicente Huidobro N°3845 Motal Fono: 3386654 Fax: 3386396	
PROYECTO ELECTRICO LICEO NEANDRO SCHILLING PLANTA GENERAL CORRIENTES DEBILES	
CALLE : ARGOMEDO # 583 COMUNA : SAN FERNANDO	LAMINA : 1 de 1 ESCALA : 1:200 FECHA : DIC / 2006 DIBUJO: BMU
PROPIETARIO CORPORACION MUNICIPAL DE SAN FERNANDO Rut : RPS : RUC :	PROYECTISTA CRISTIAN BESA HERRERA Licencia SEG. 10.650.104-1 "A"

UBICACION	INSCRIPCION
	INSCRIPCION S.E.C. N°
	FECHA :