
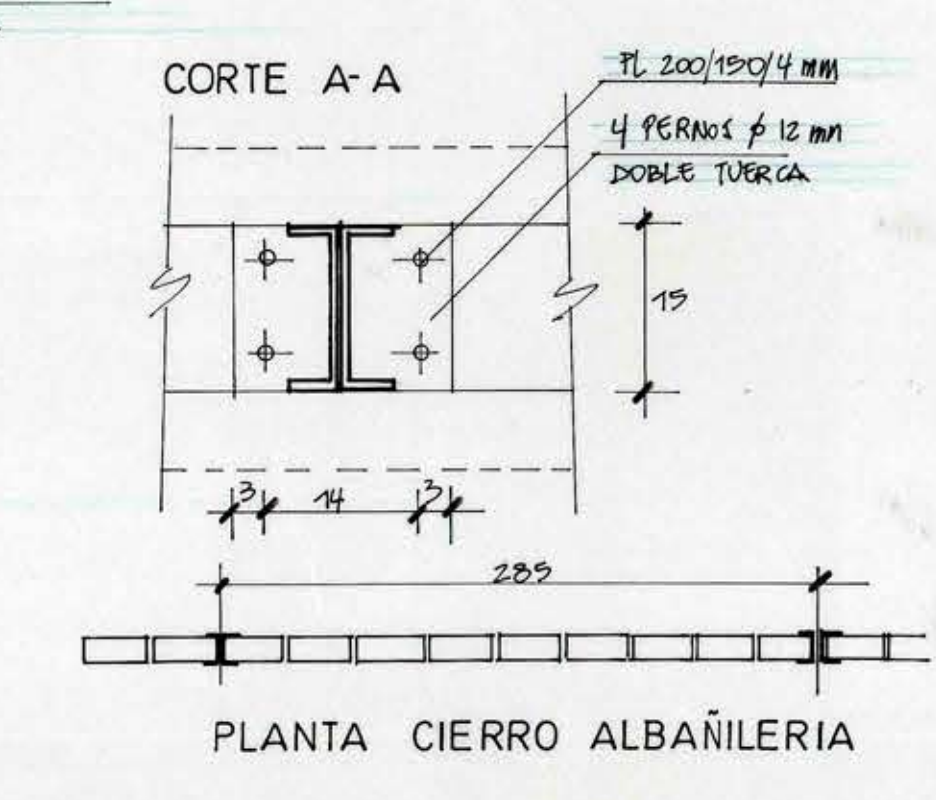
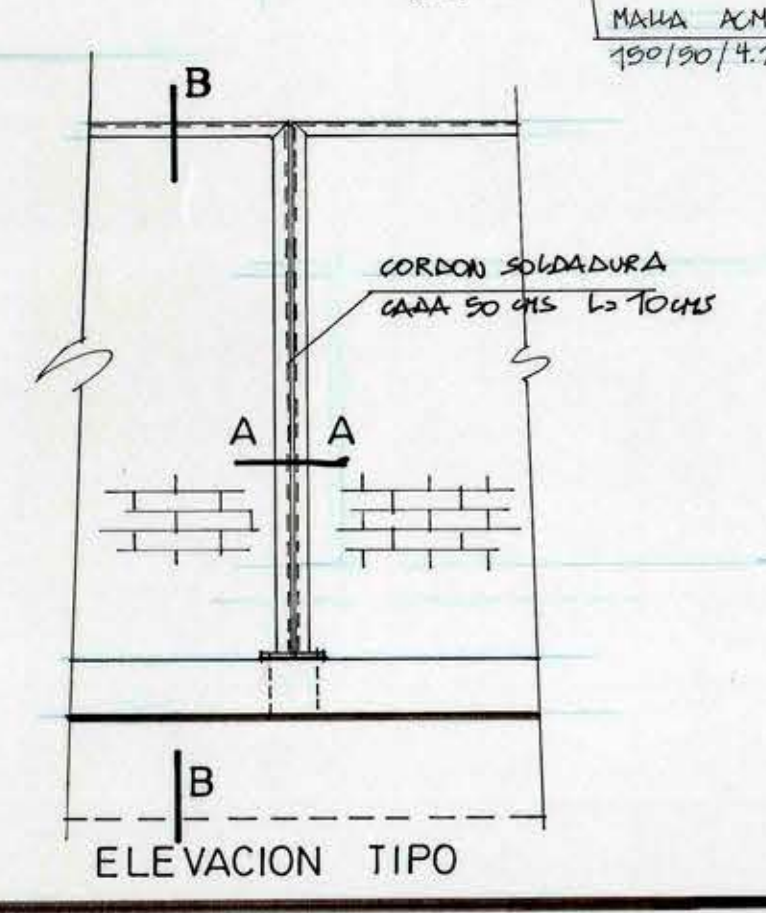
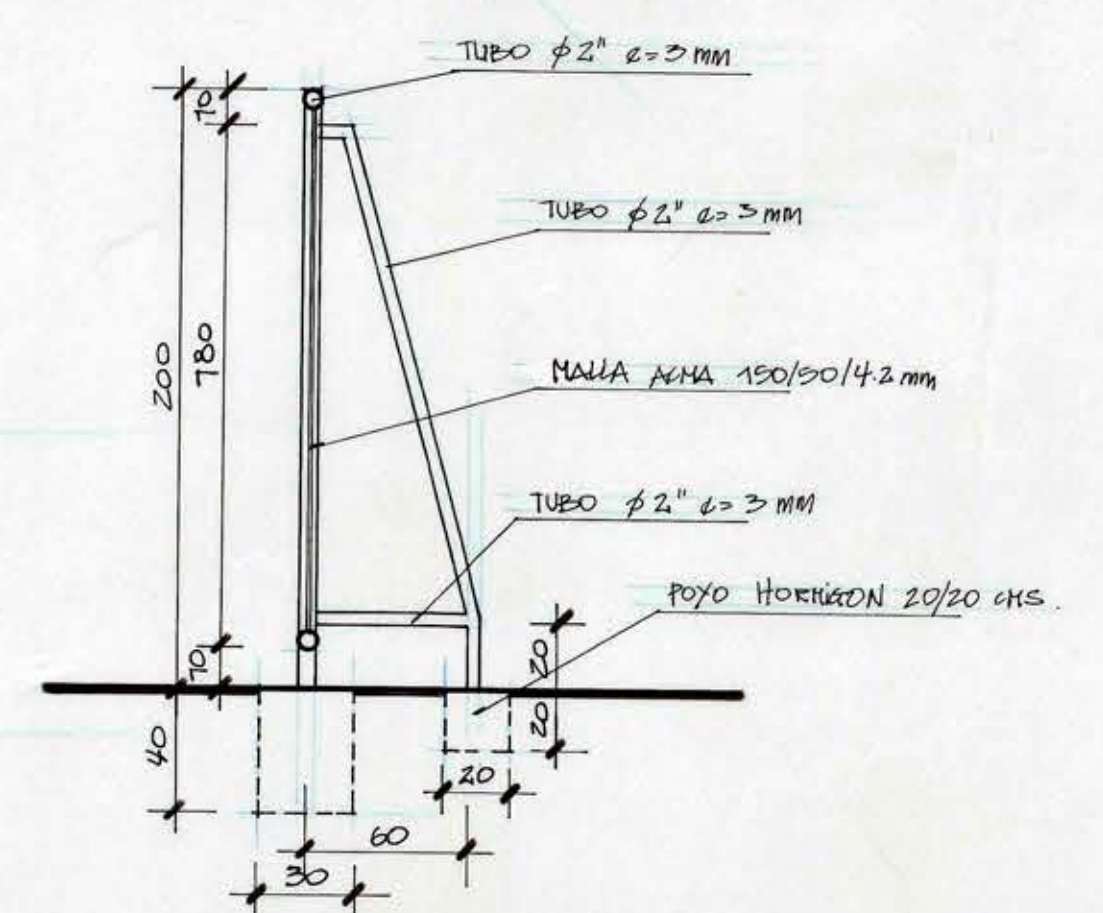
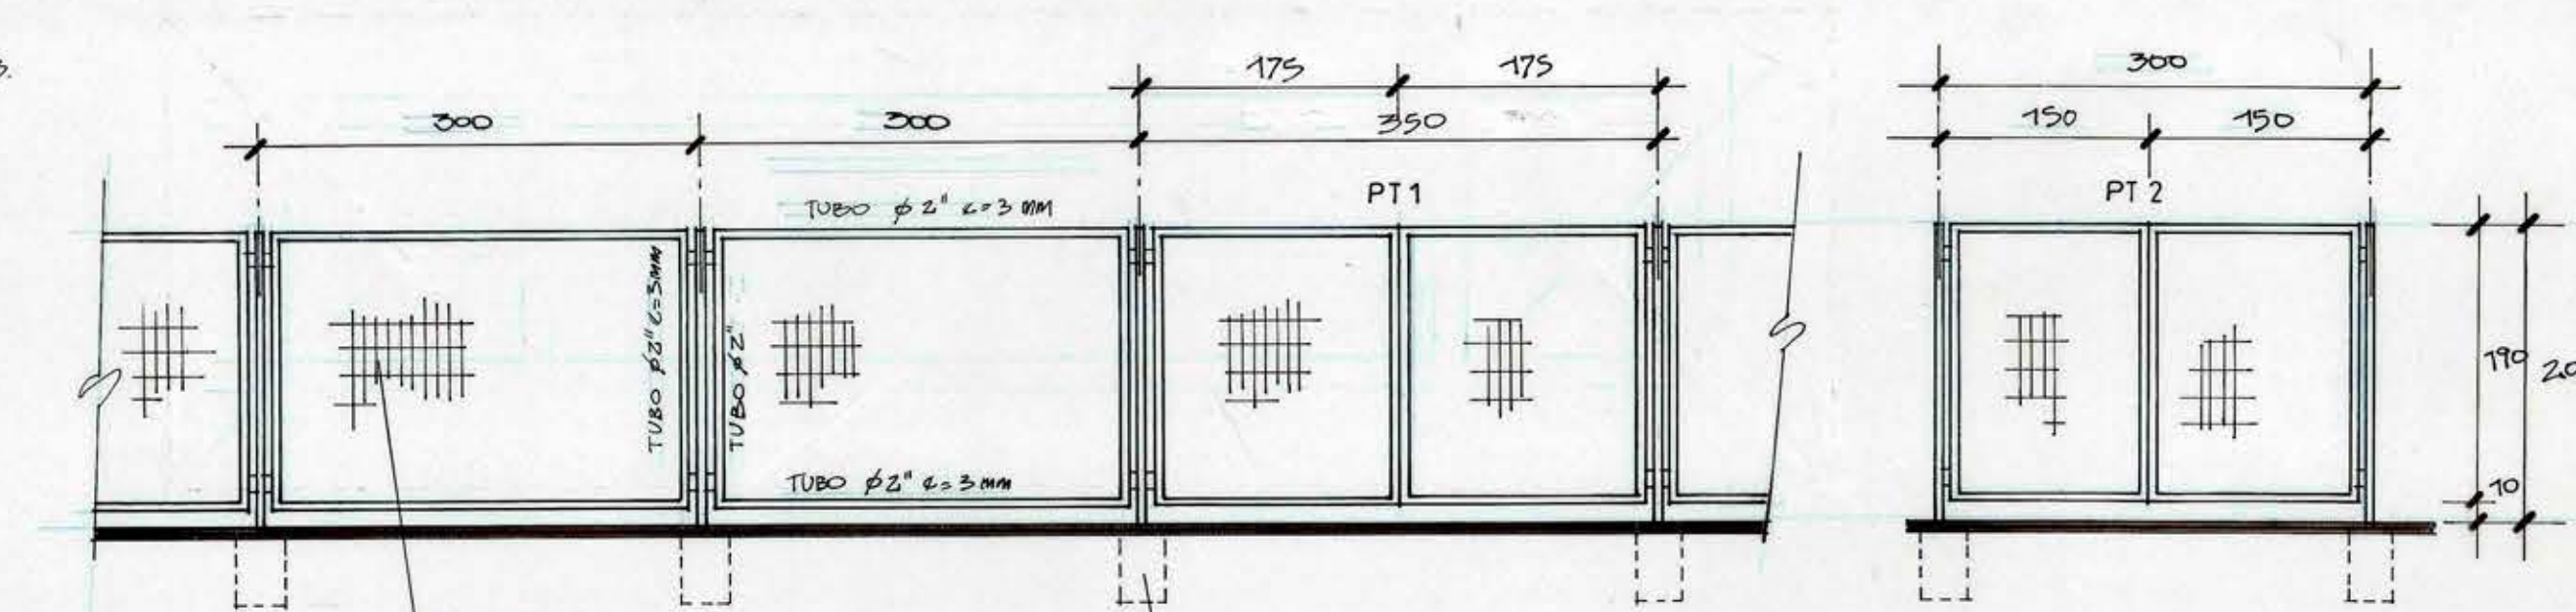
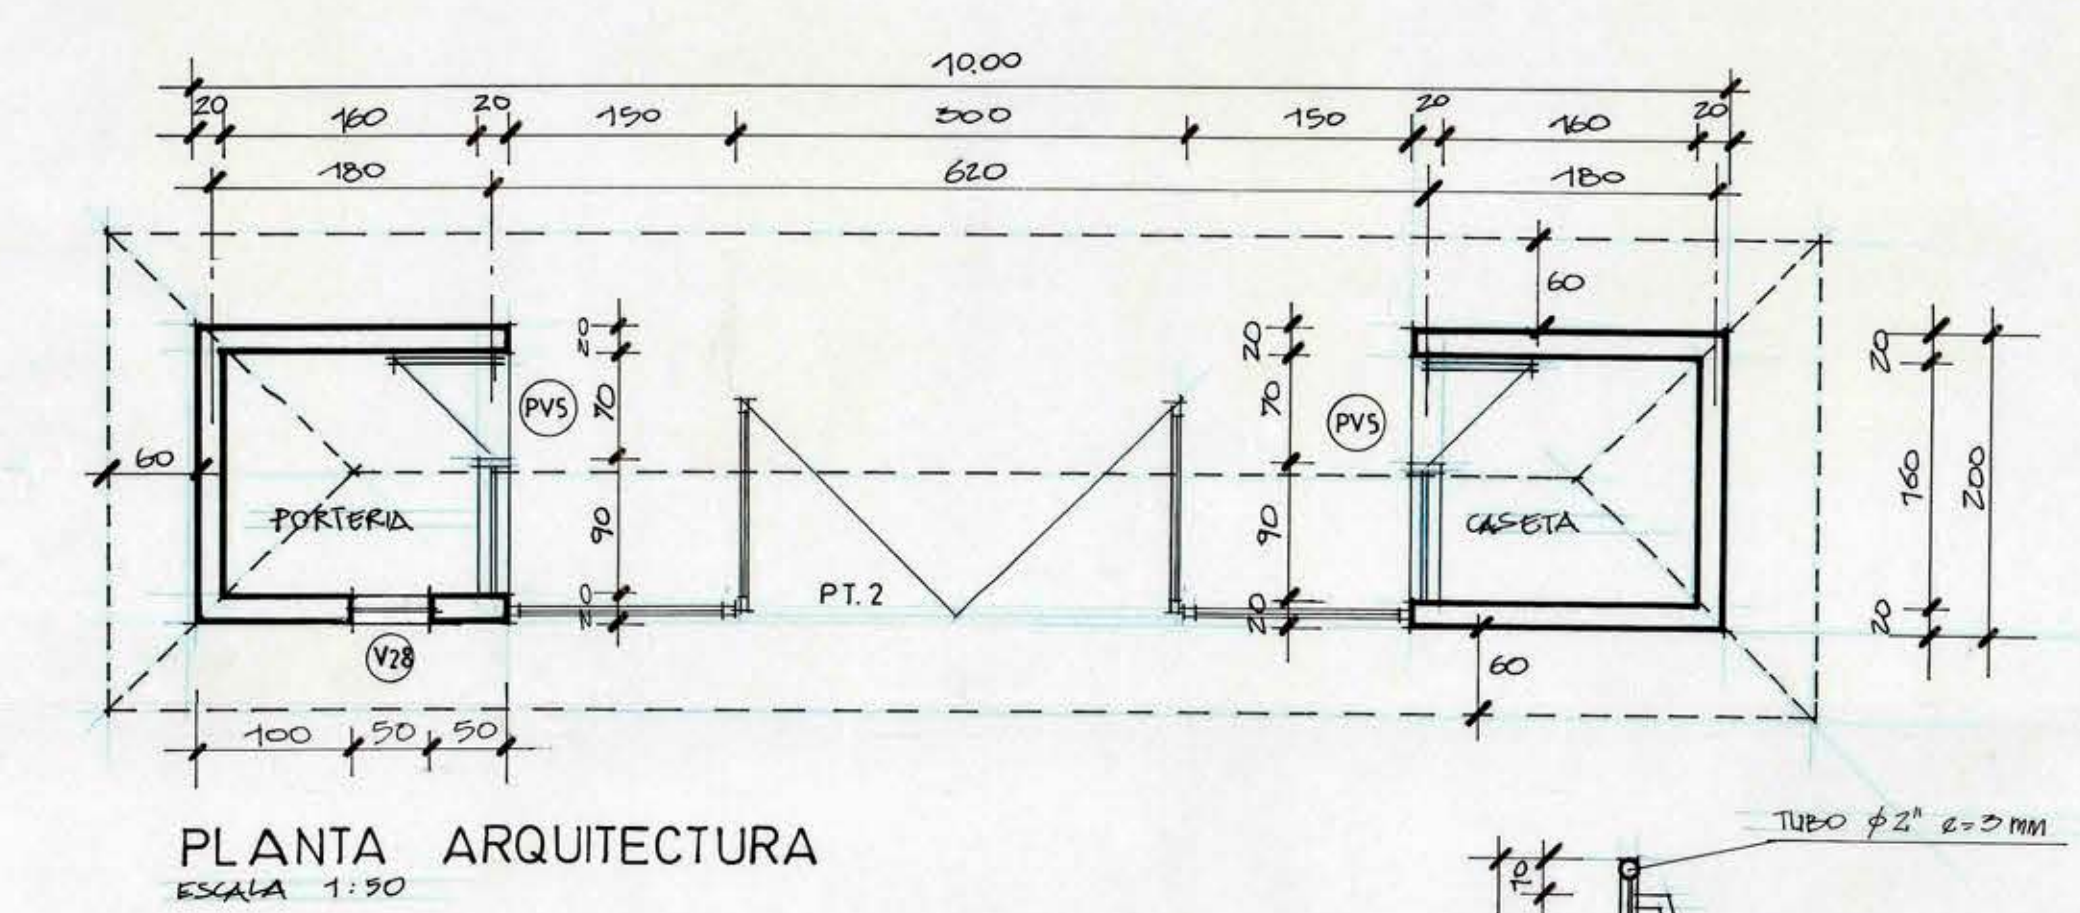
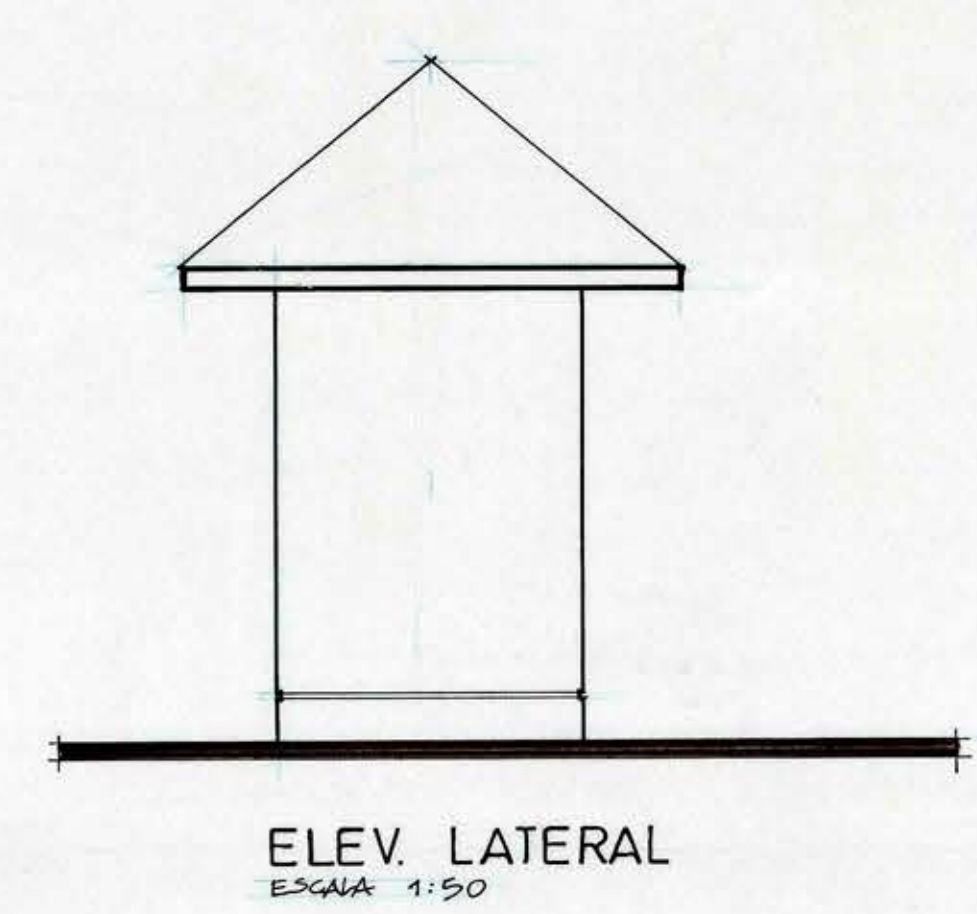
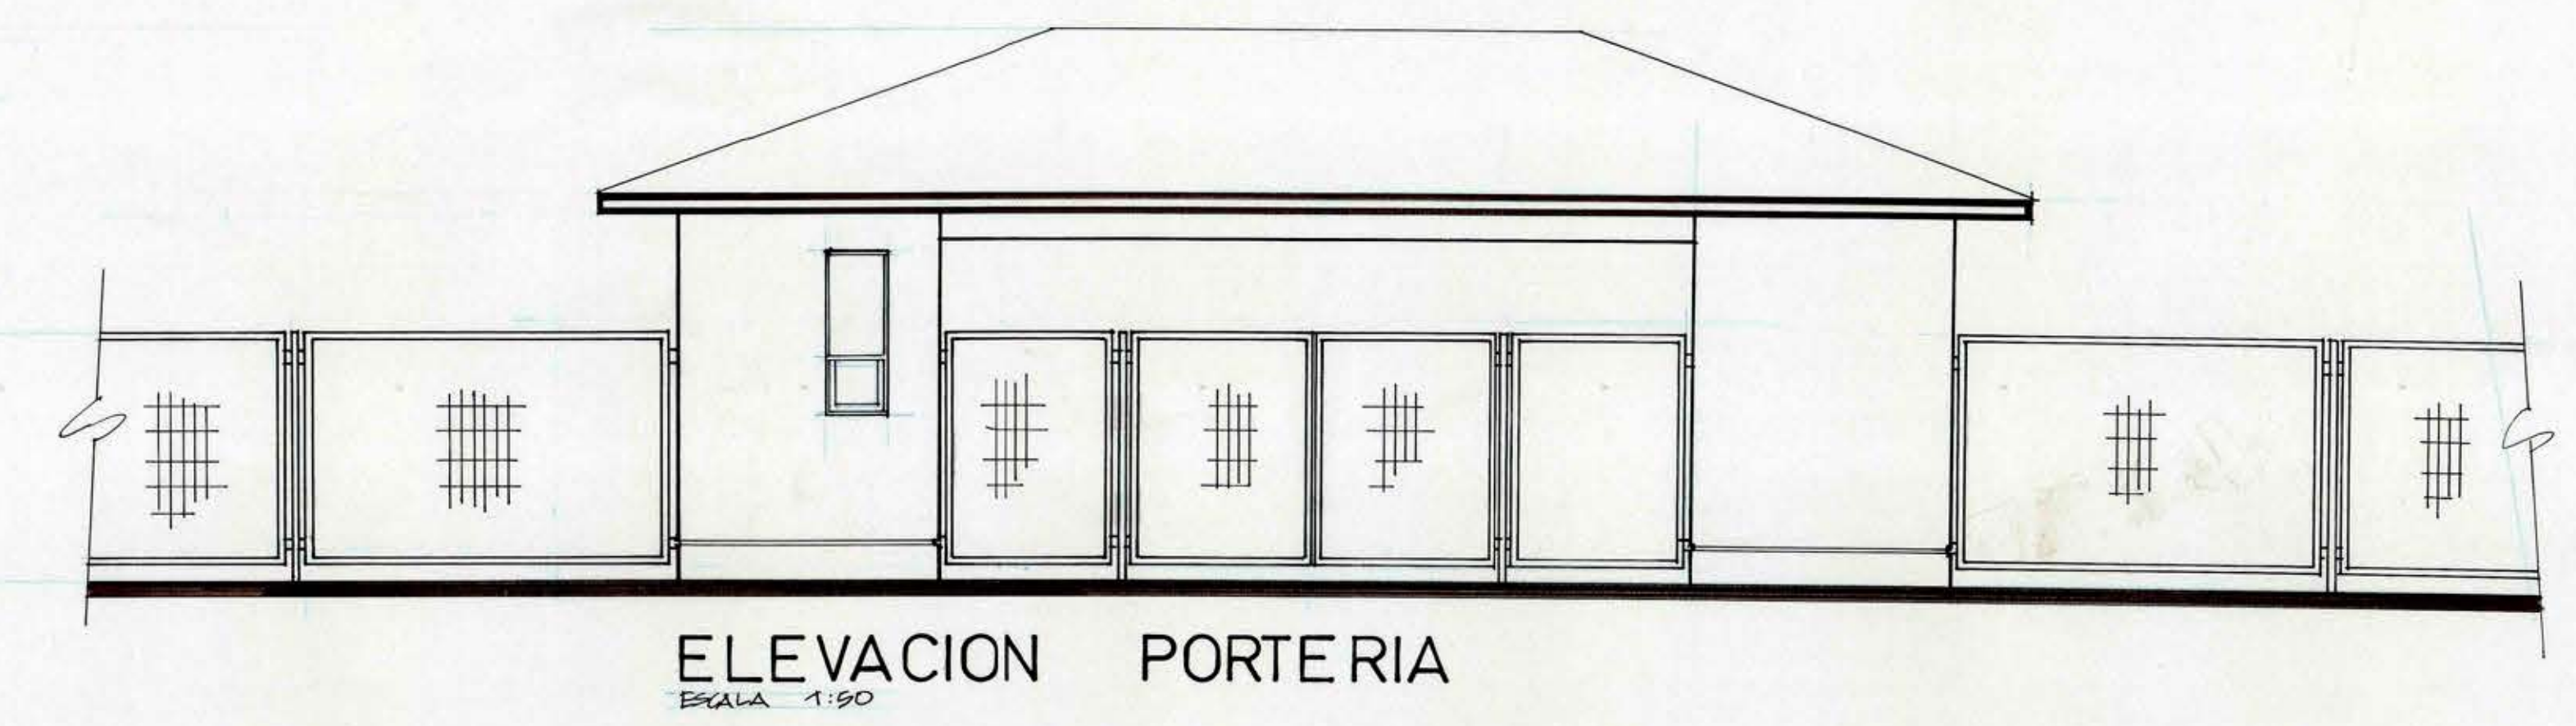
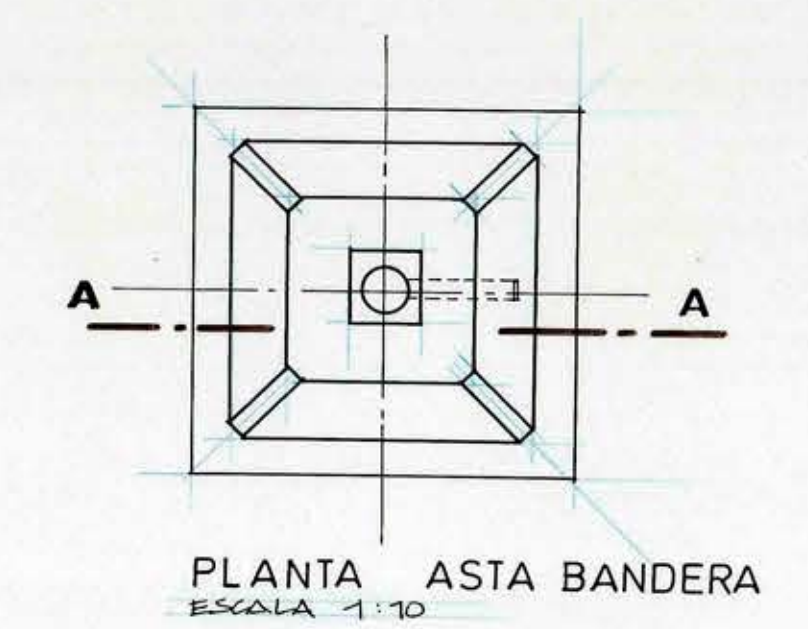
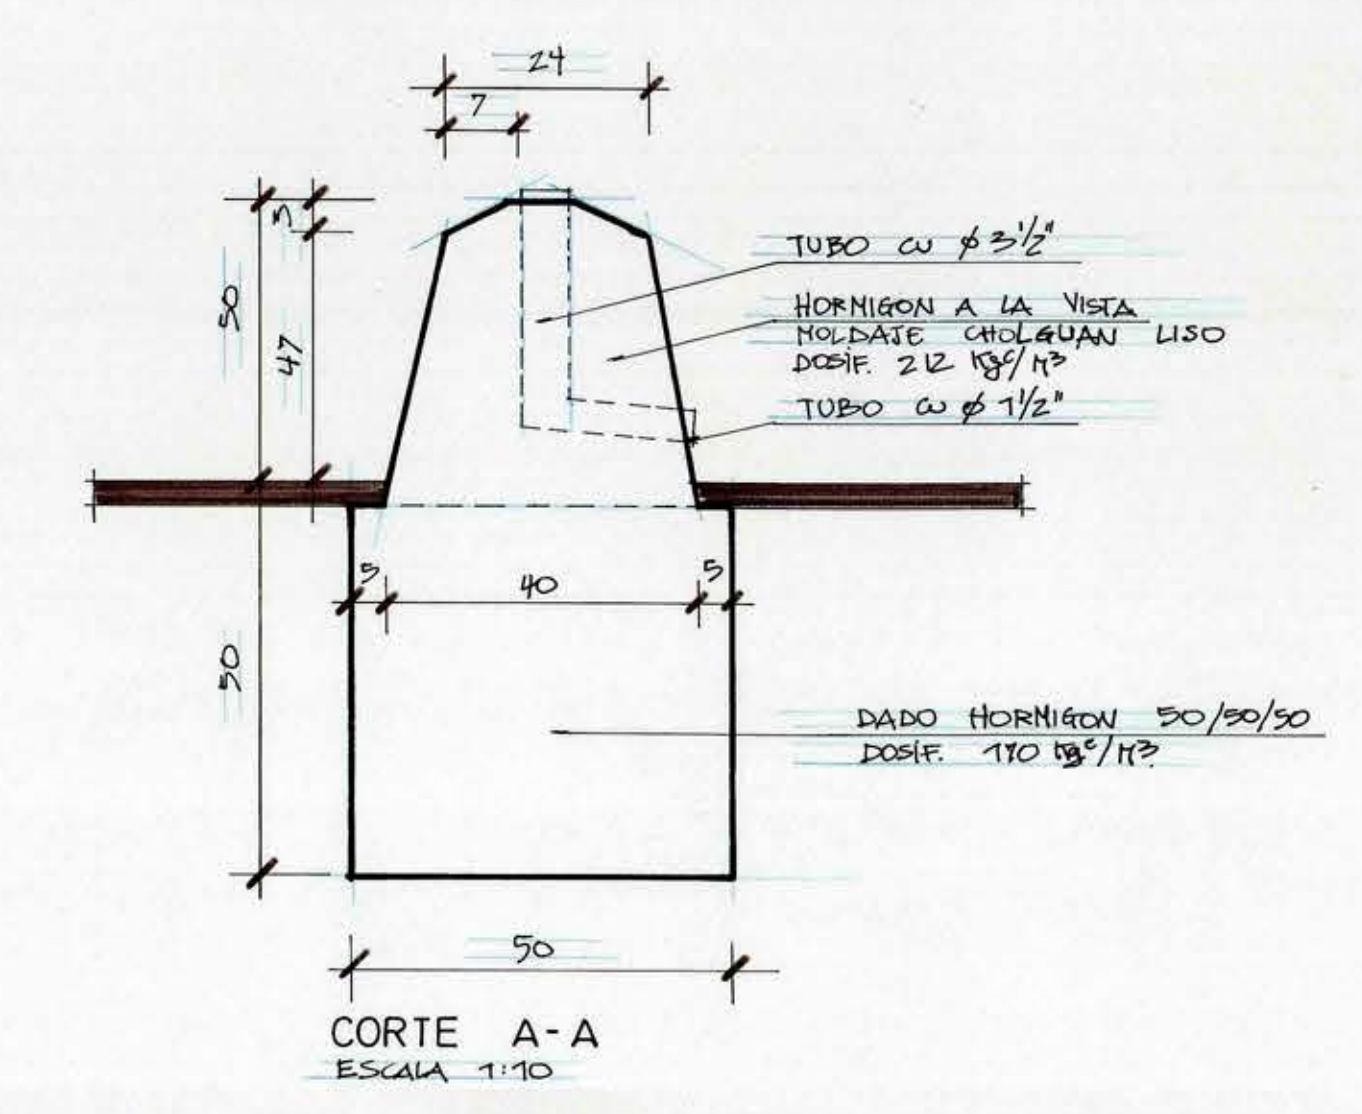
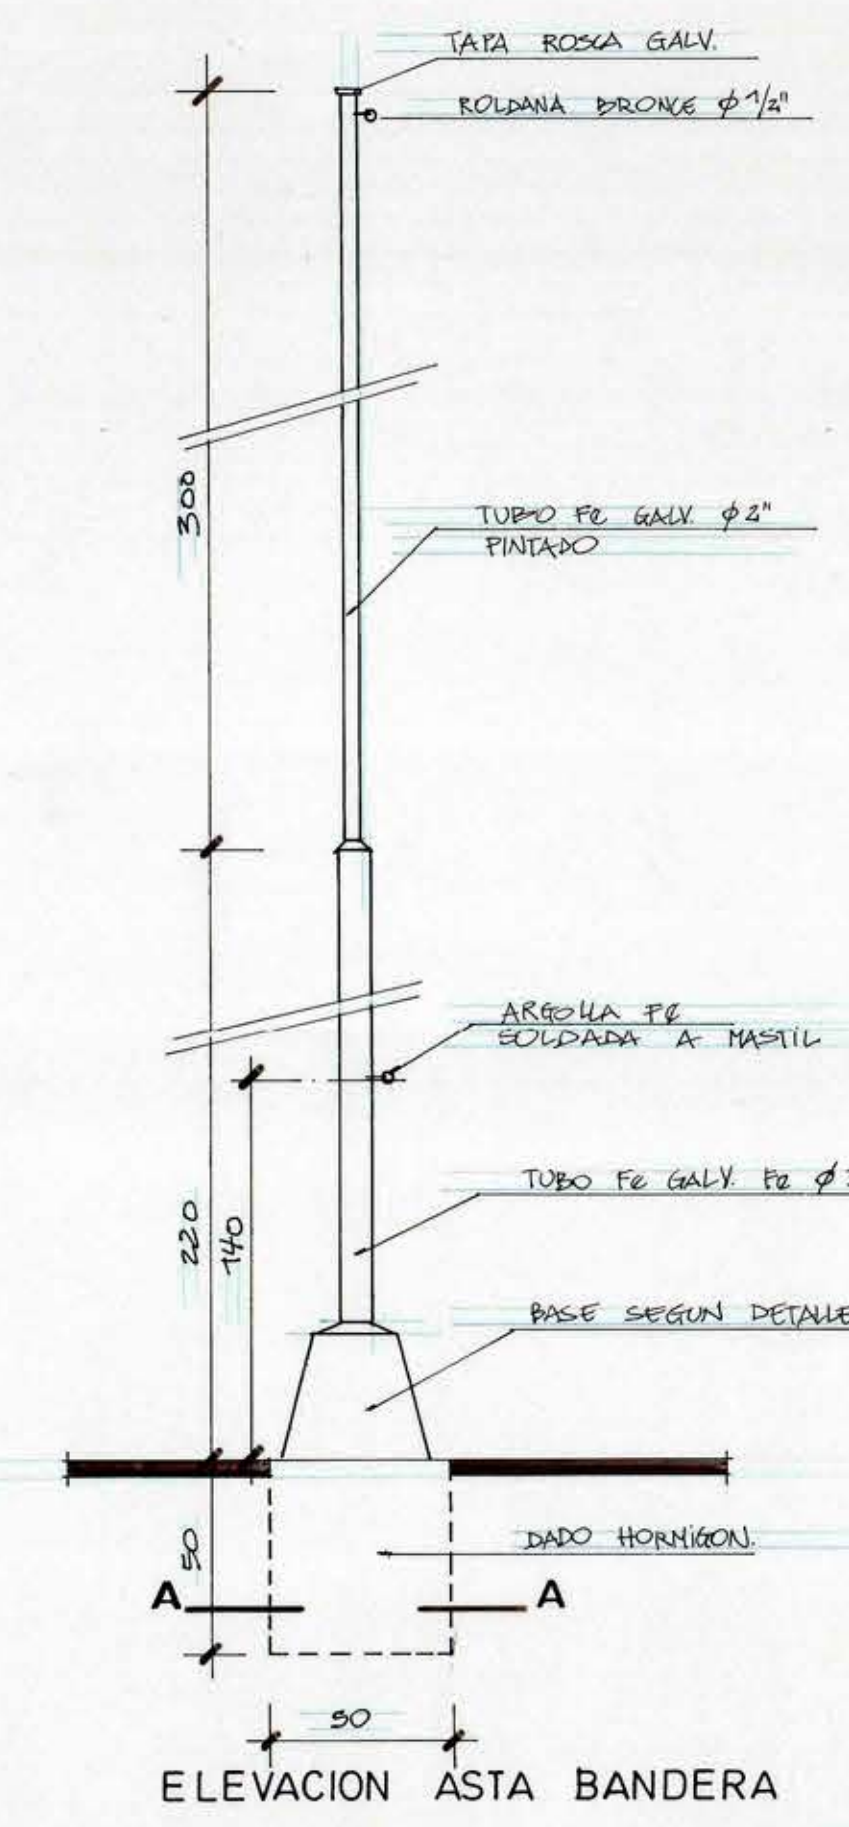


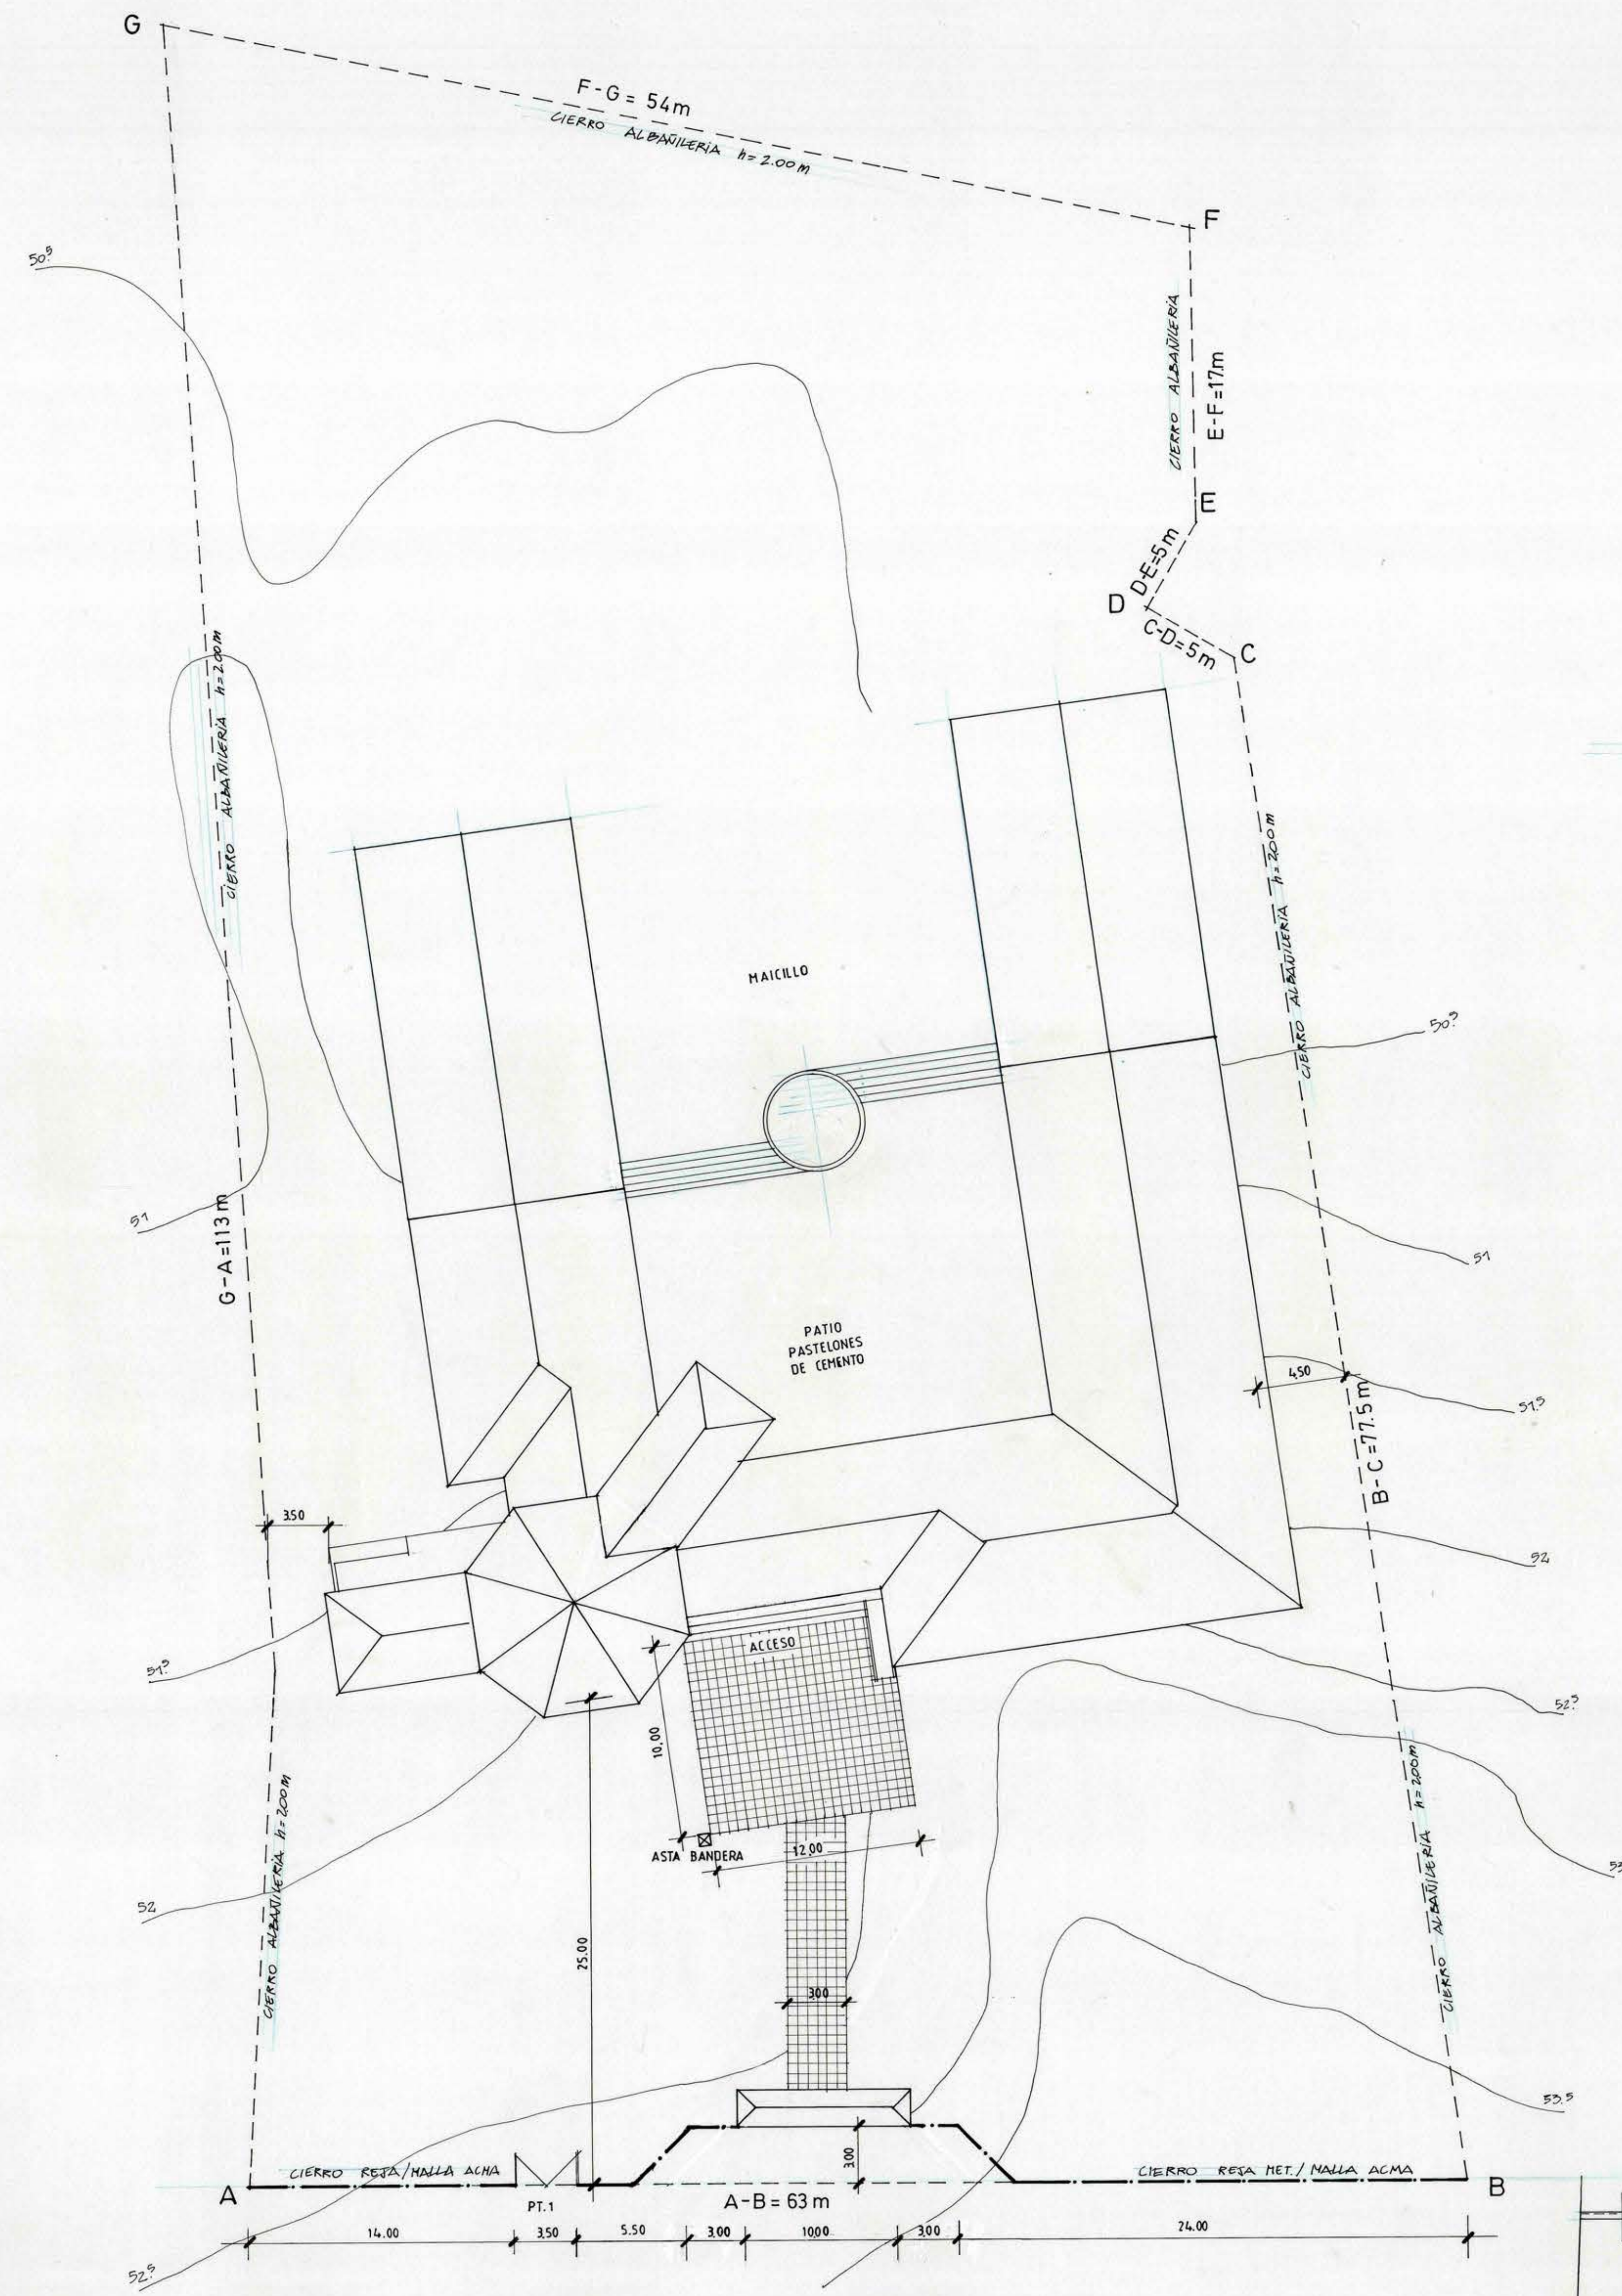

MOP		DIRECCION DE ARQUITECTURA	
REGION VI REGION		OFICINA REGIONAL VI REGION	
PROVINCIA C. CARO	OBRA REPOSICION ESCUELA QUELENTARO DE LITUECHE		
COMUNA LITUECHE	CONTENIDO EMPLAZAMIENTO GENERAL		
ARQUITECTO REGIONAL	DETALLE PORTERIA-DETALLE CIERROS		
OSCAR E. NOVDA VARGAS	DIBUJO GUIDO DENNIS S.		
ARQUITECTO JEFE UNIDAD PROYECTOS	FECHA JUNIO 97		
ALBERTO ANGUITA MEDEL	FORNATO 75x110		
ESCALA	LAMINA N°		
		1 DE 8	
		TUBO N° 173	