


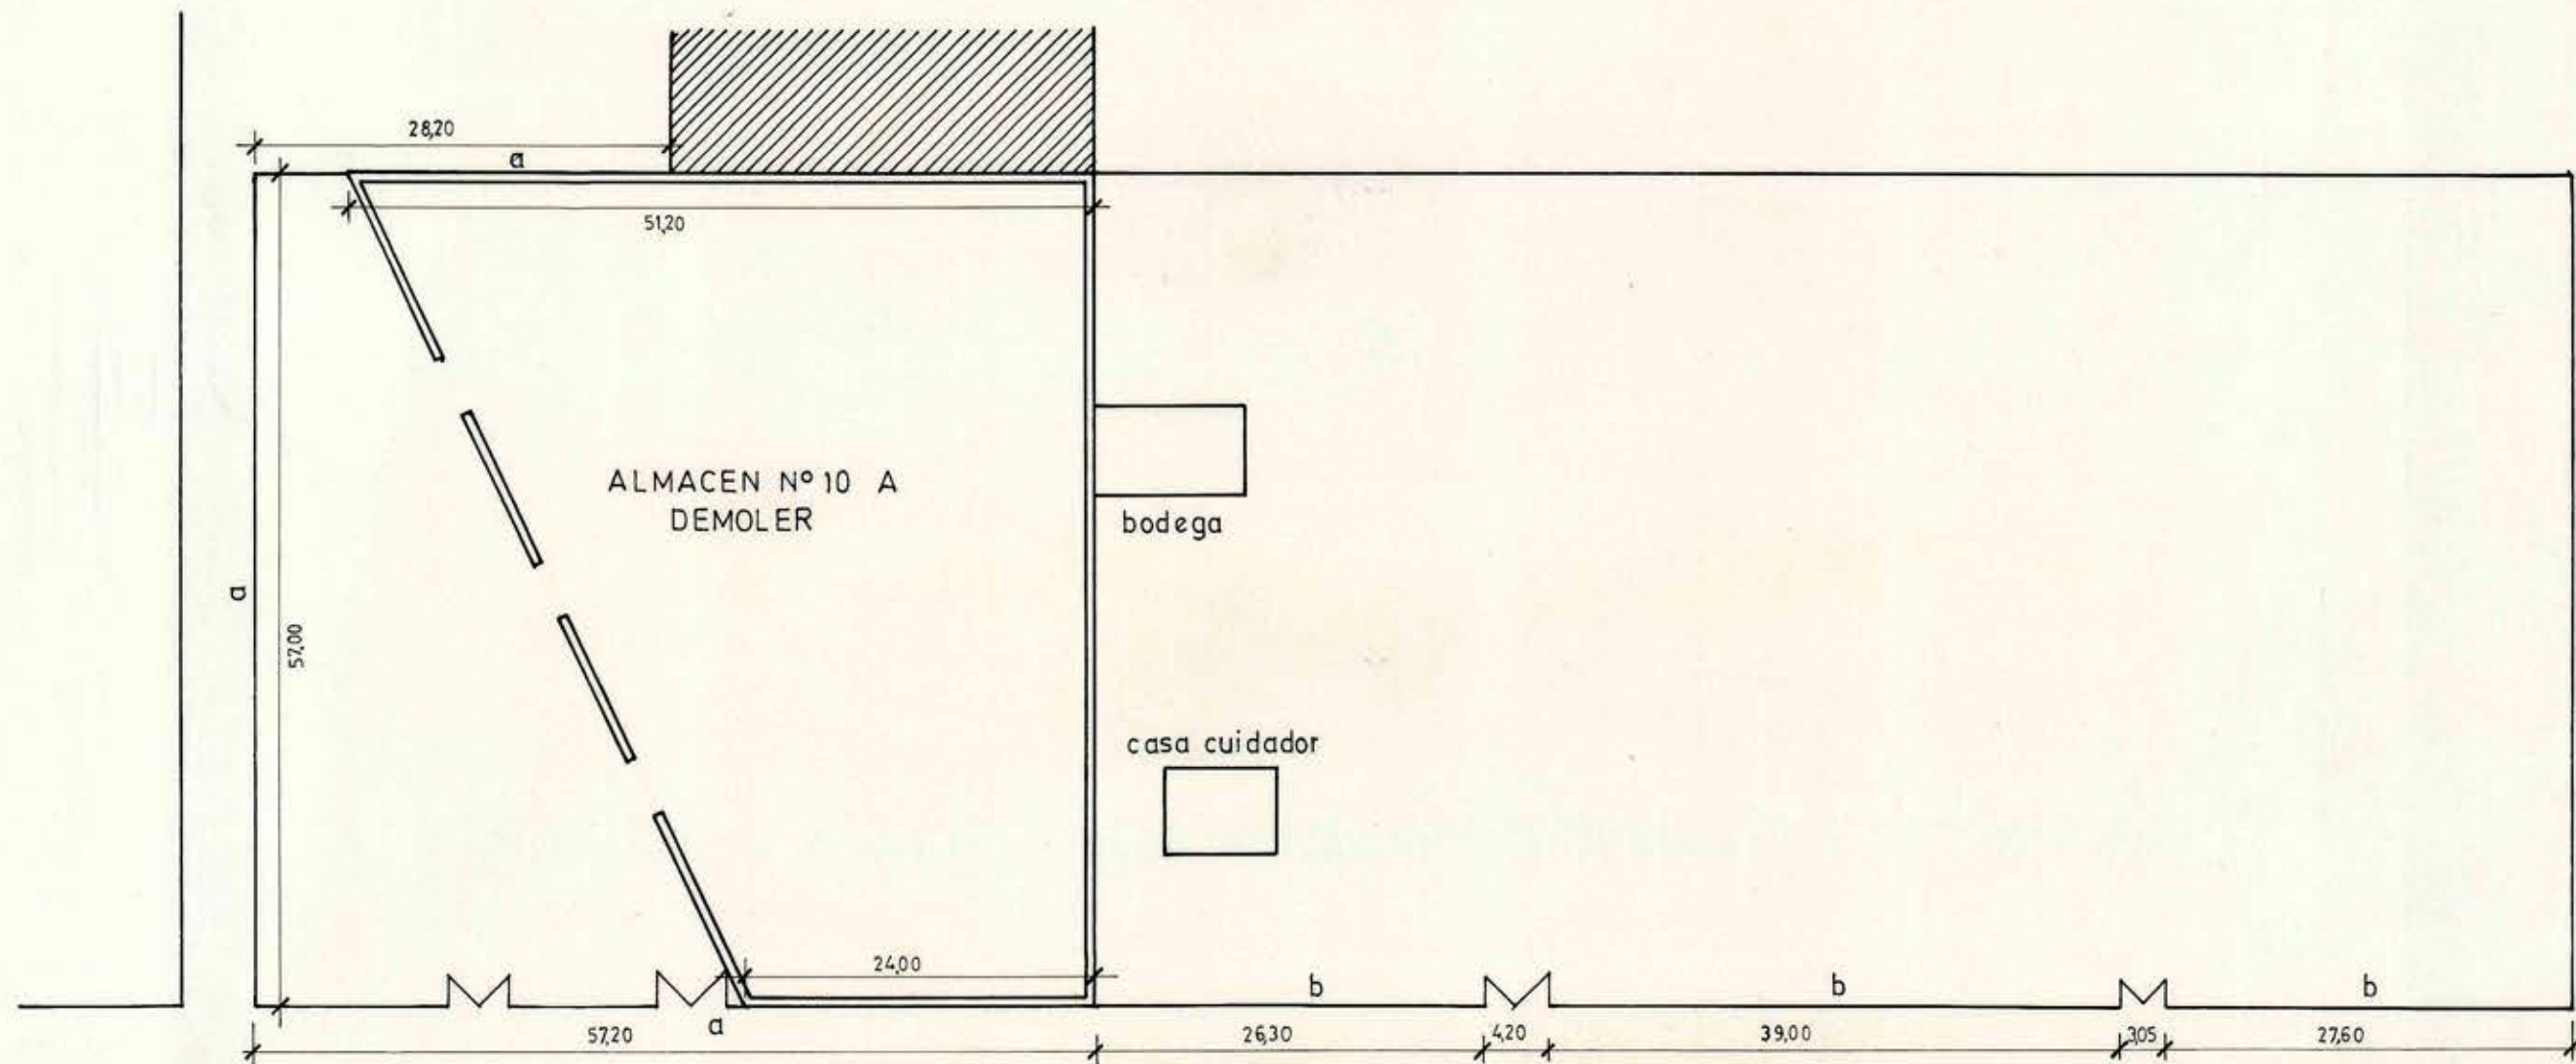

CALLE HNOS CLARK

- 5a) Cierro de madera
5b) Cierro de ladrillo y madera

MOD DIRECCION ARQUITECTURA OFICINA PROVINCIAL SAN FELIPE

OBRA : DEMOLICION ALMACEN N°10 ADUANA DE LOS ANDES

UBICACION: LOS ANDES

PLANO: EMPLAZAMIENTO

Esc. 1:500

OSVALDO REYES S.
Constructor Civil

OSVALDO MUNOZ R.
Arqto. Delegado San Felipe



119953