




TODAS LAS MEDIDAS SE RECTIFICAN EN OBRA

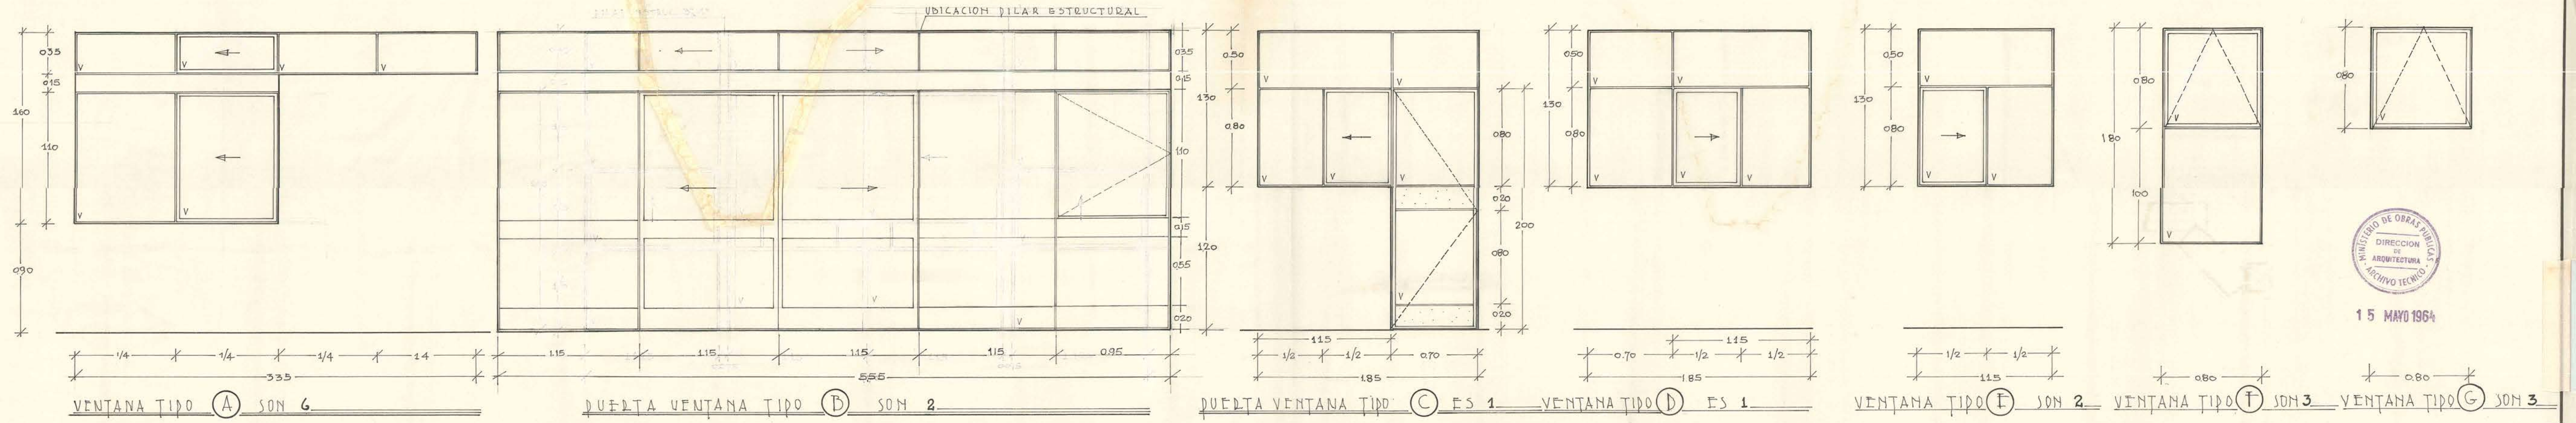


15 MAYO 1964

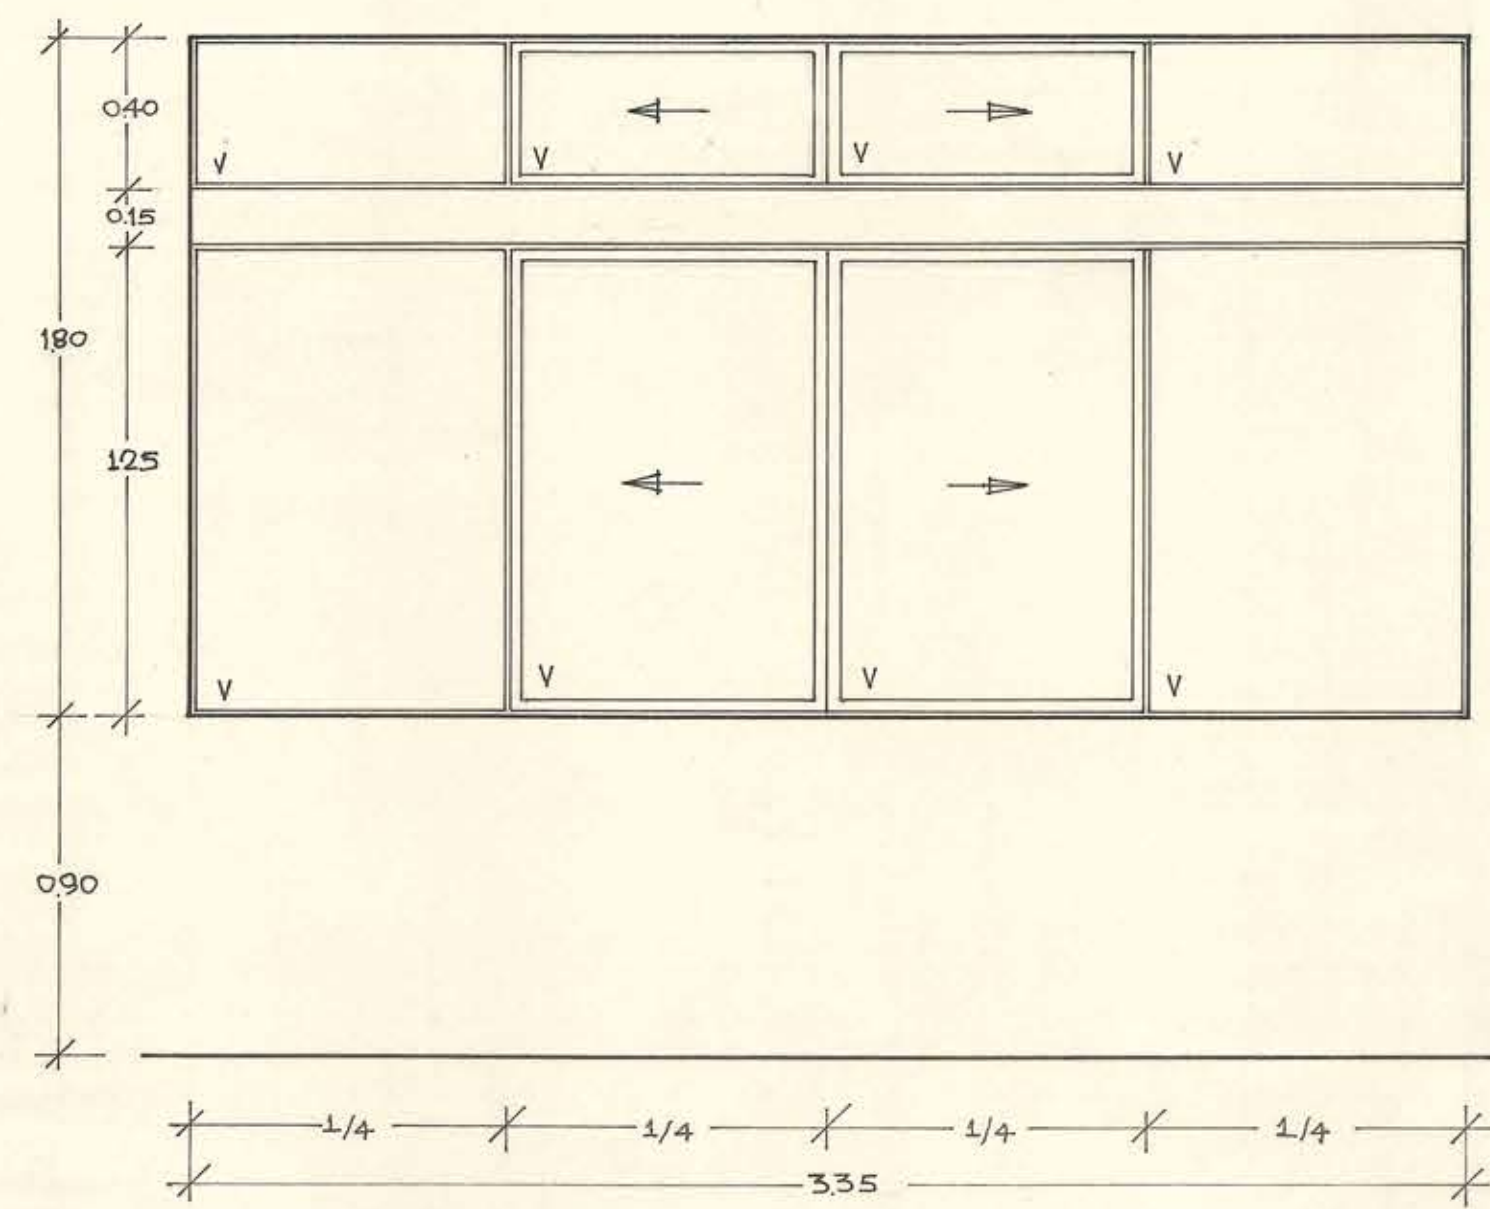


VENTANA TIPO (II) SON 2

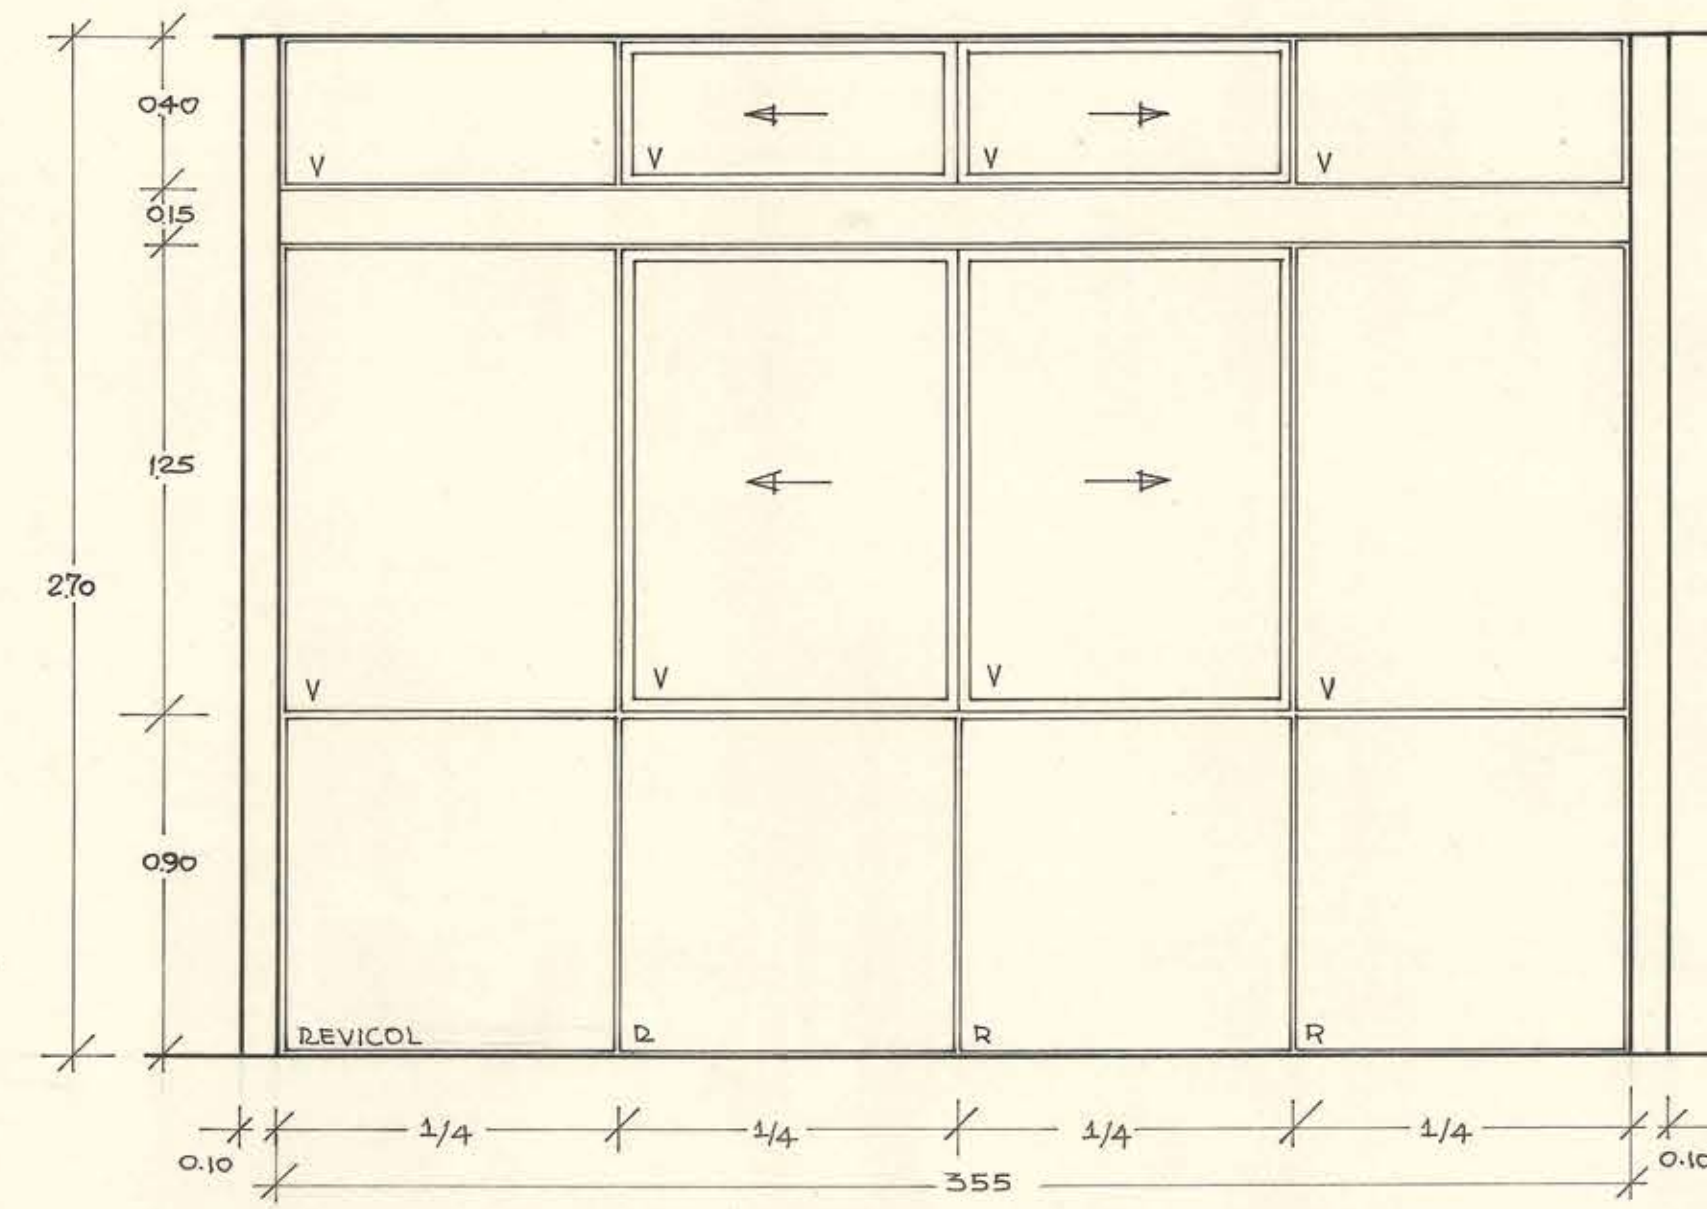


VENTANA TIPO (I) ES 1

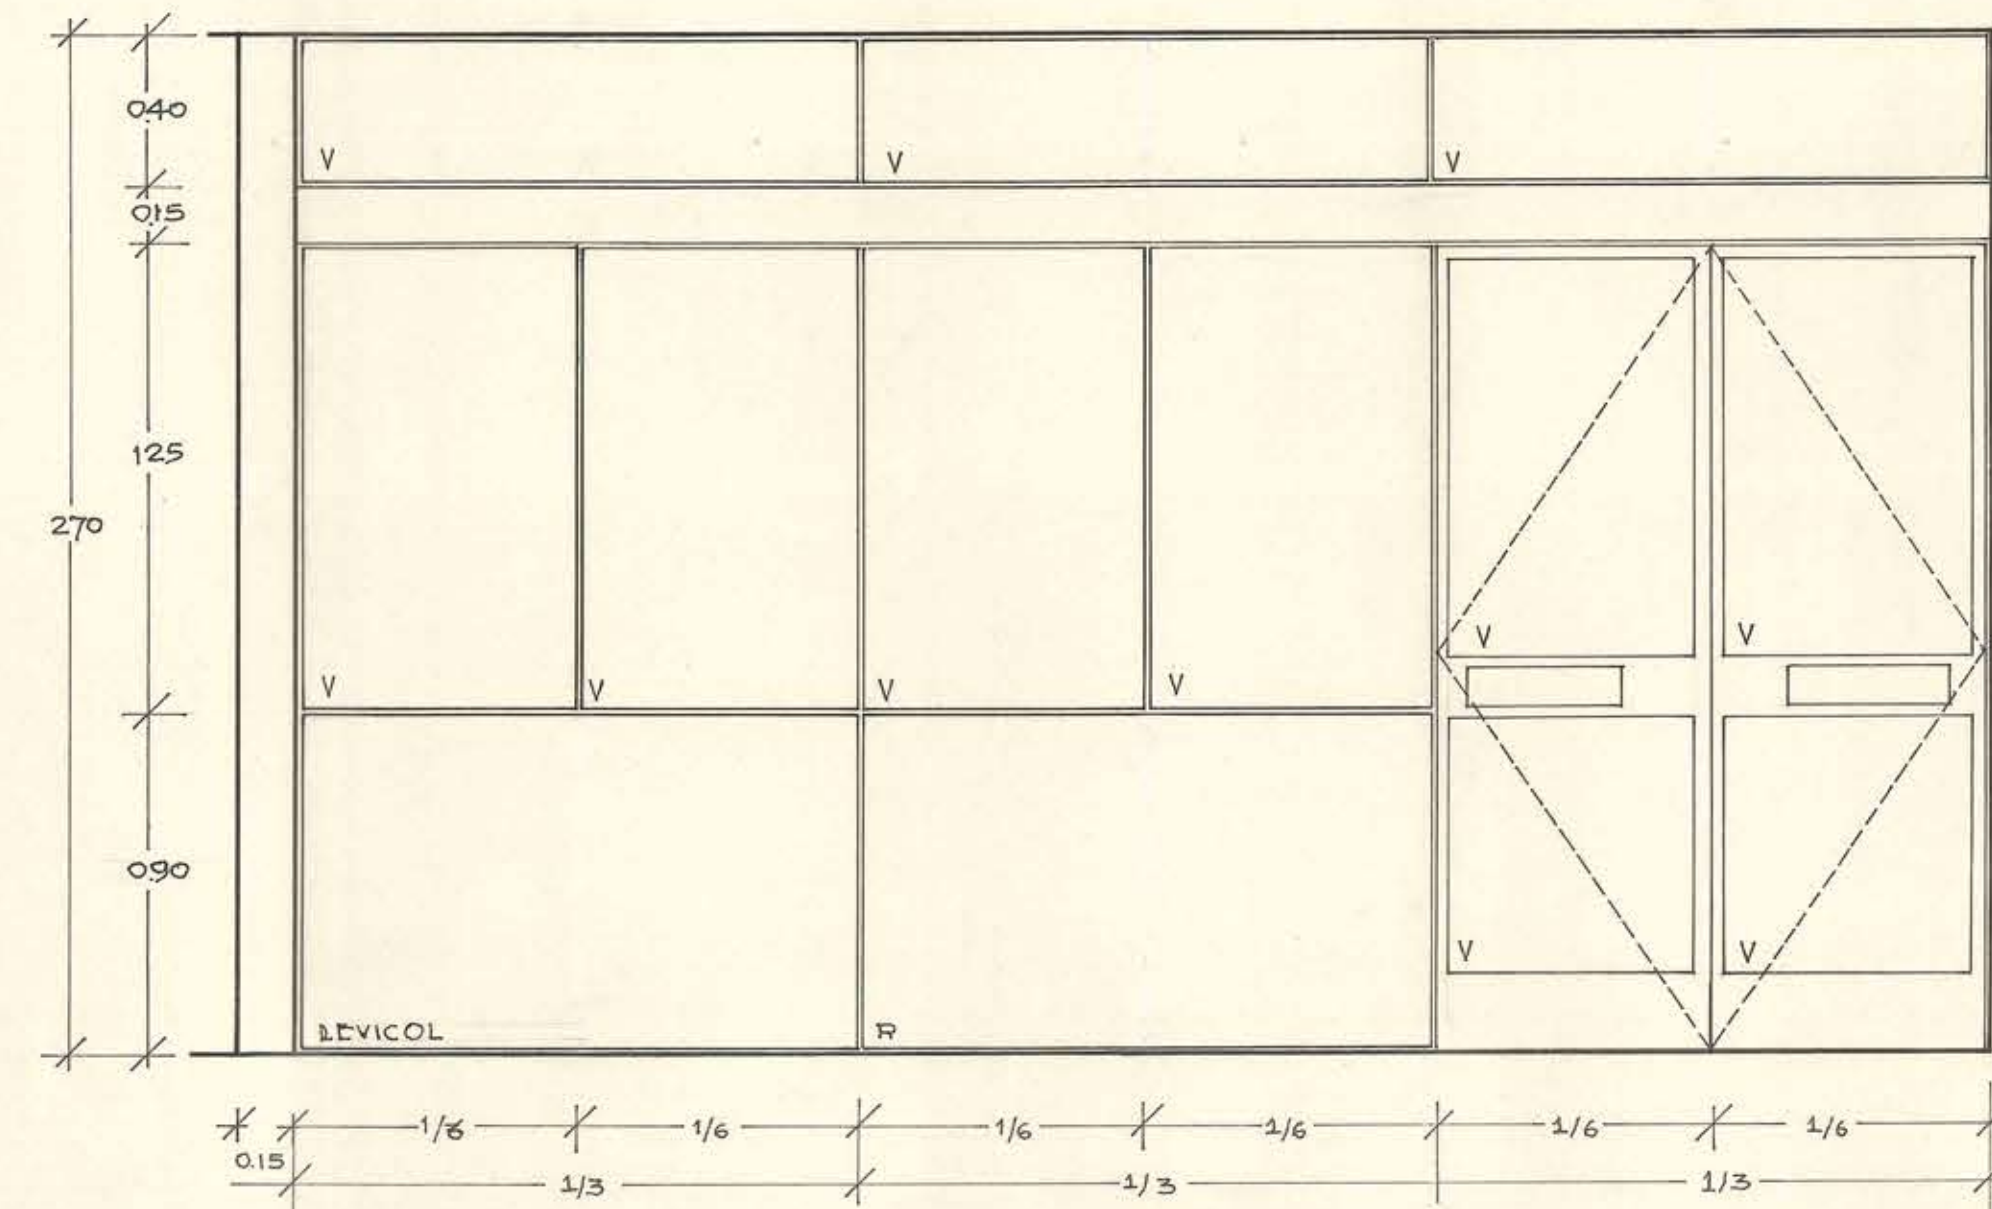

PUERTA VENTANA TIPO (J) ES 1

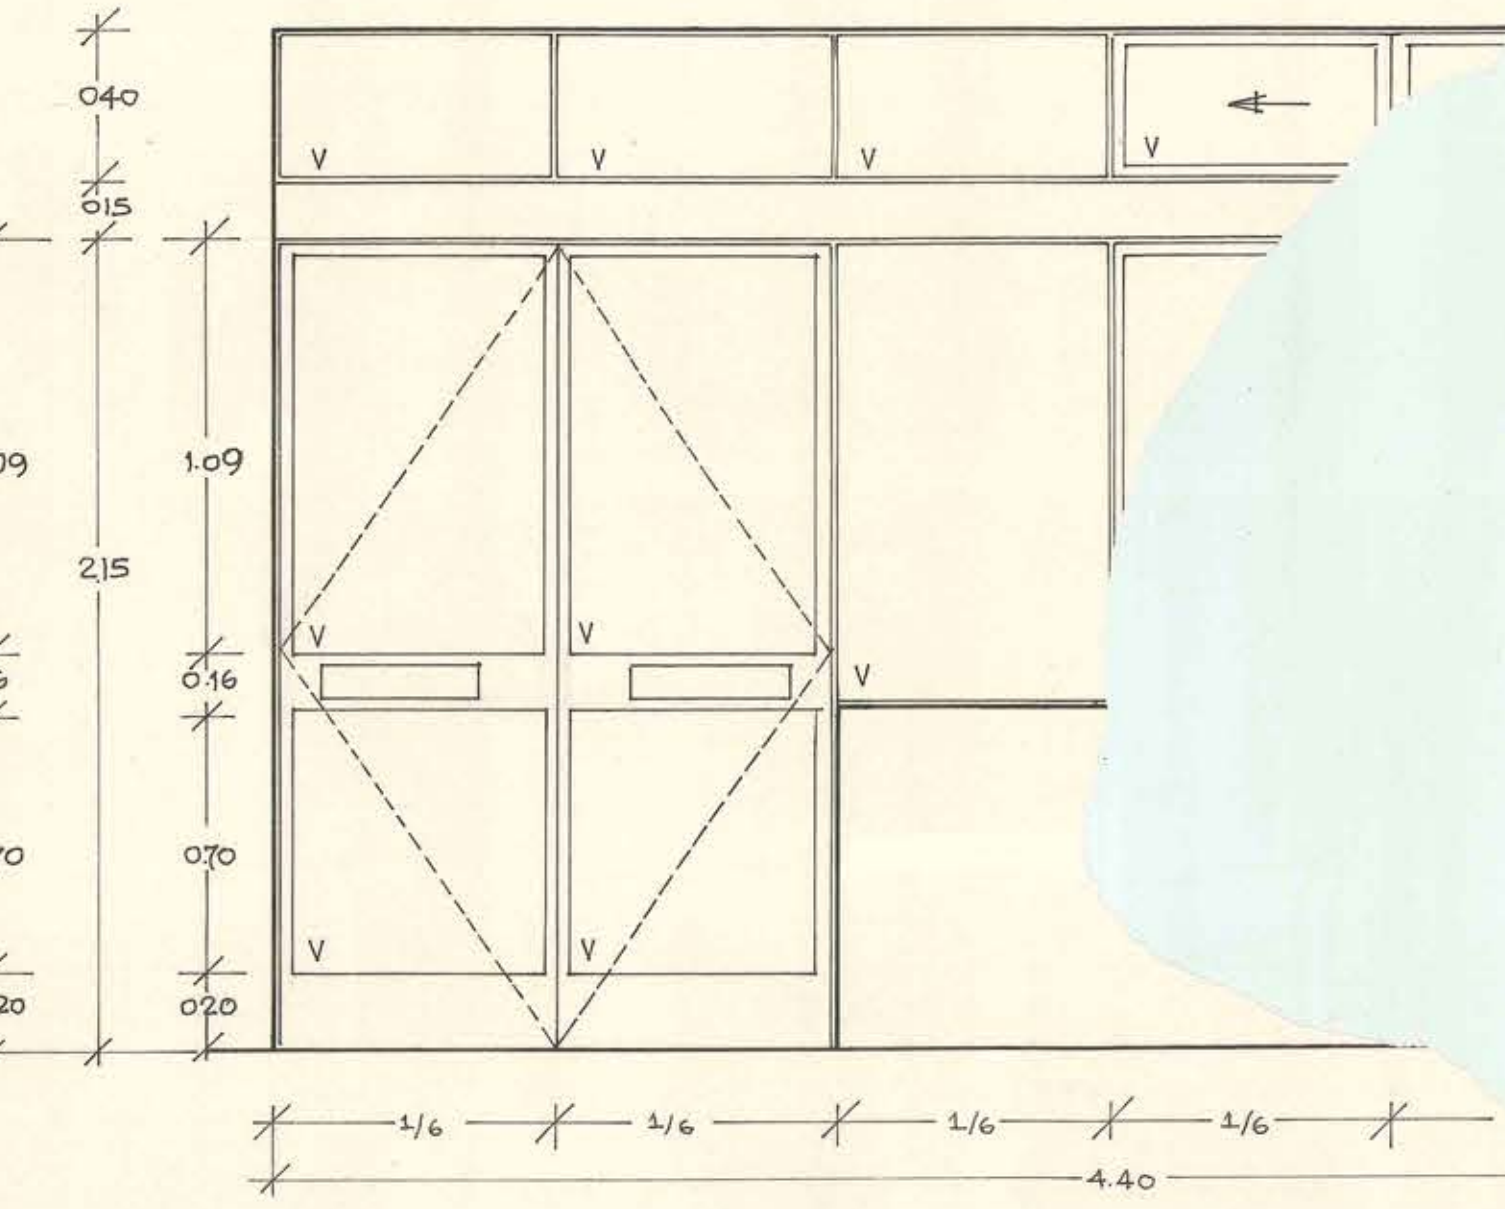


PUERTA VENTANA TIPO (K) ES 1.

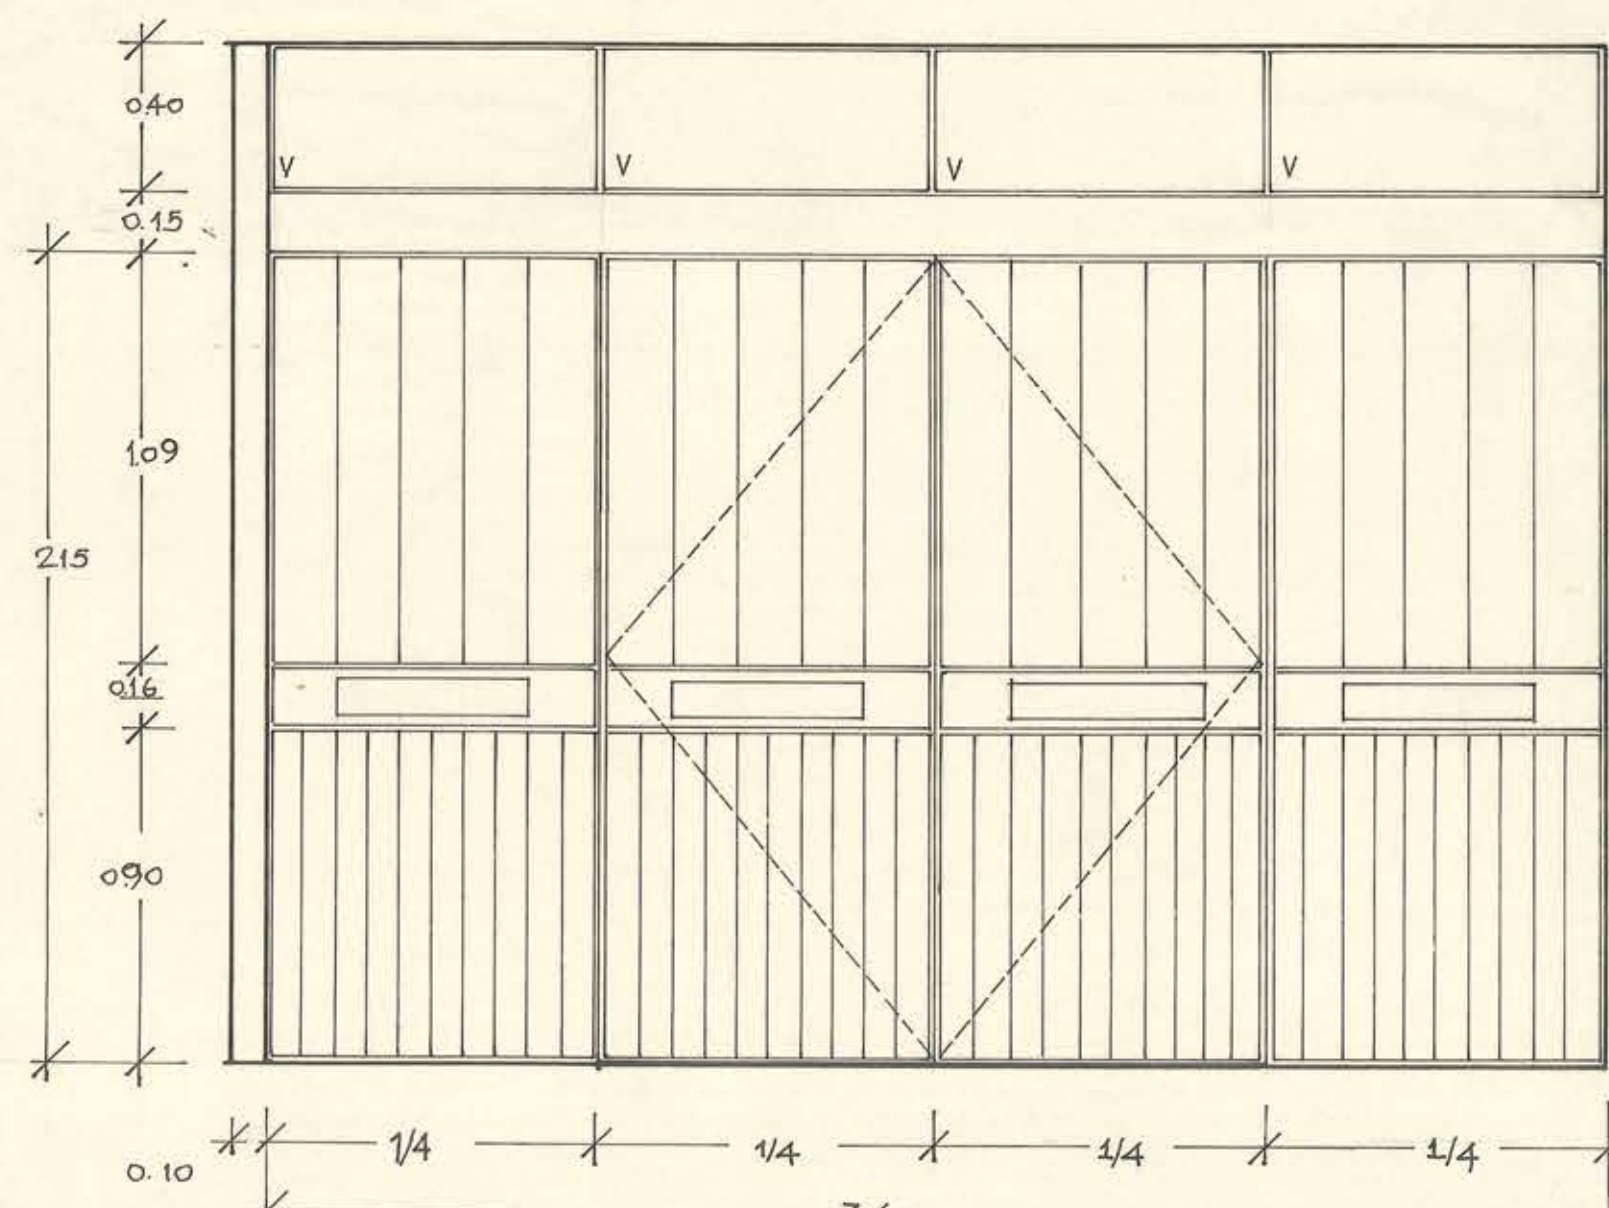


Puerta deja tipo (2) ES 1


CORTES: A-B-C y D

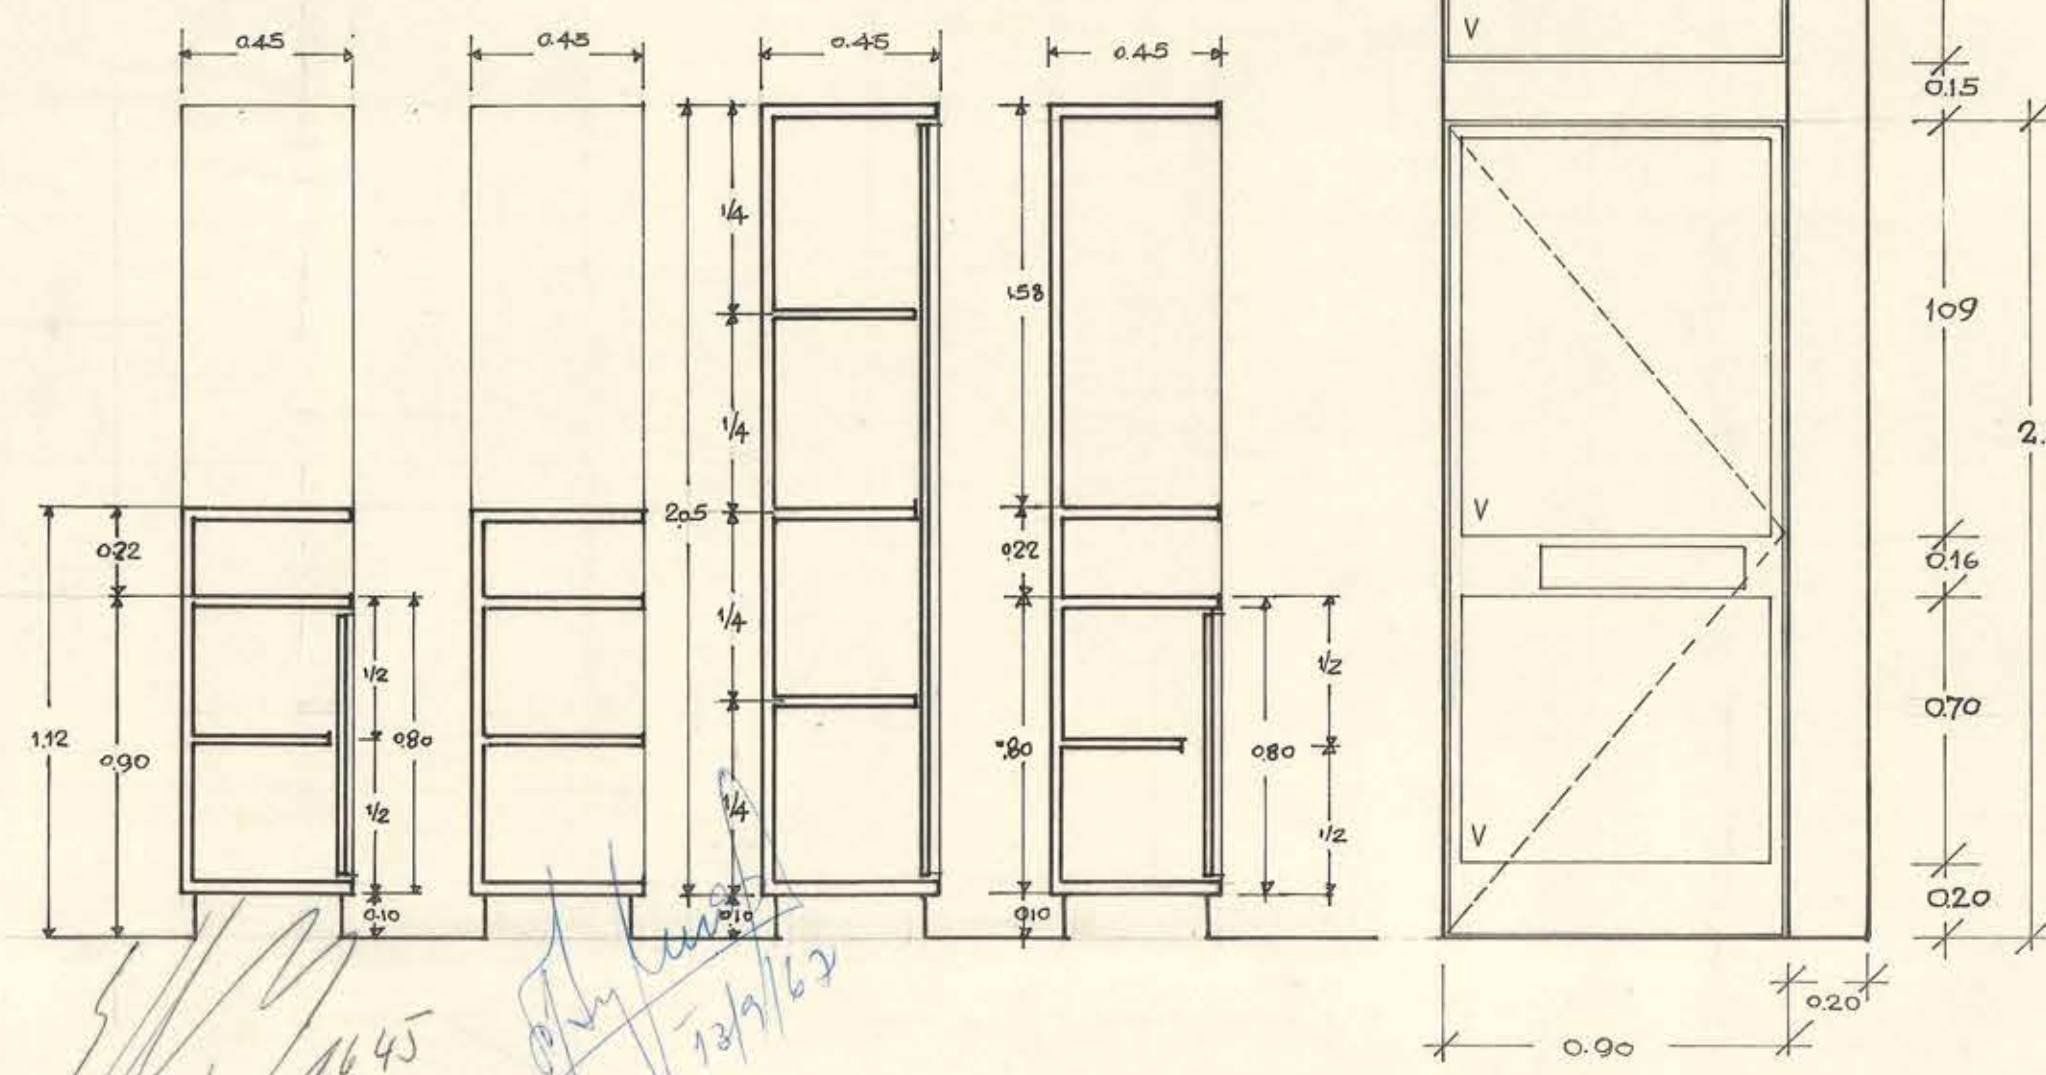

PUERTA METALICA TIPO (V) ES 1

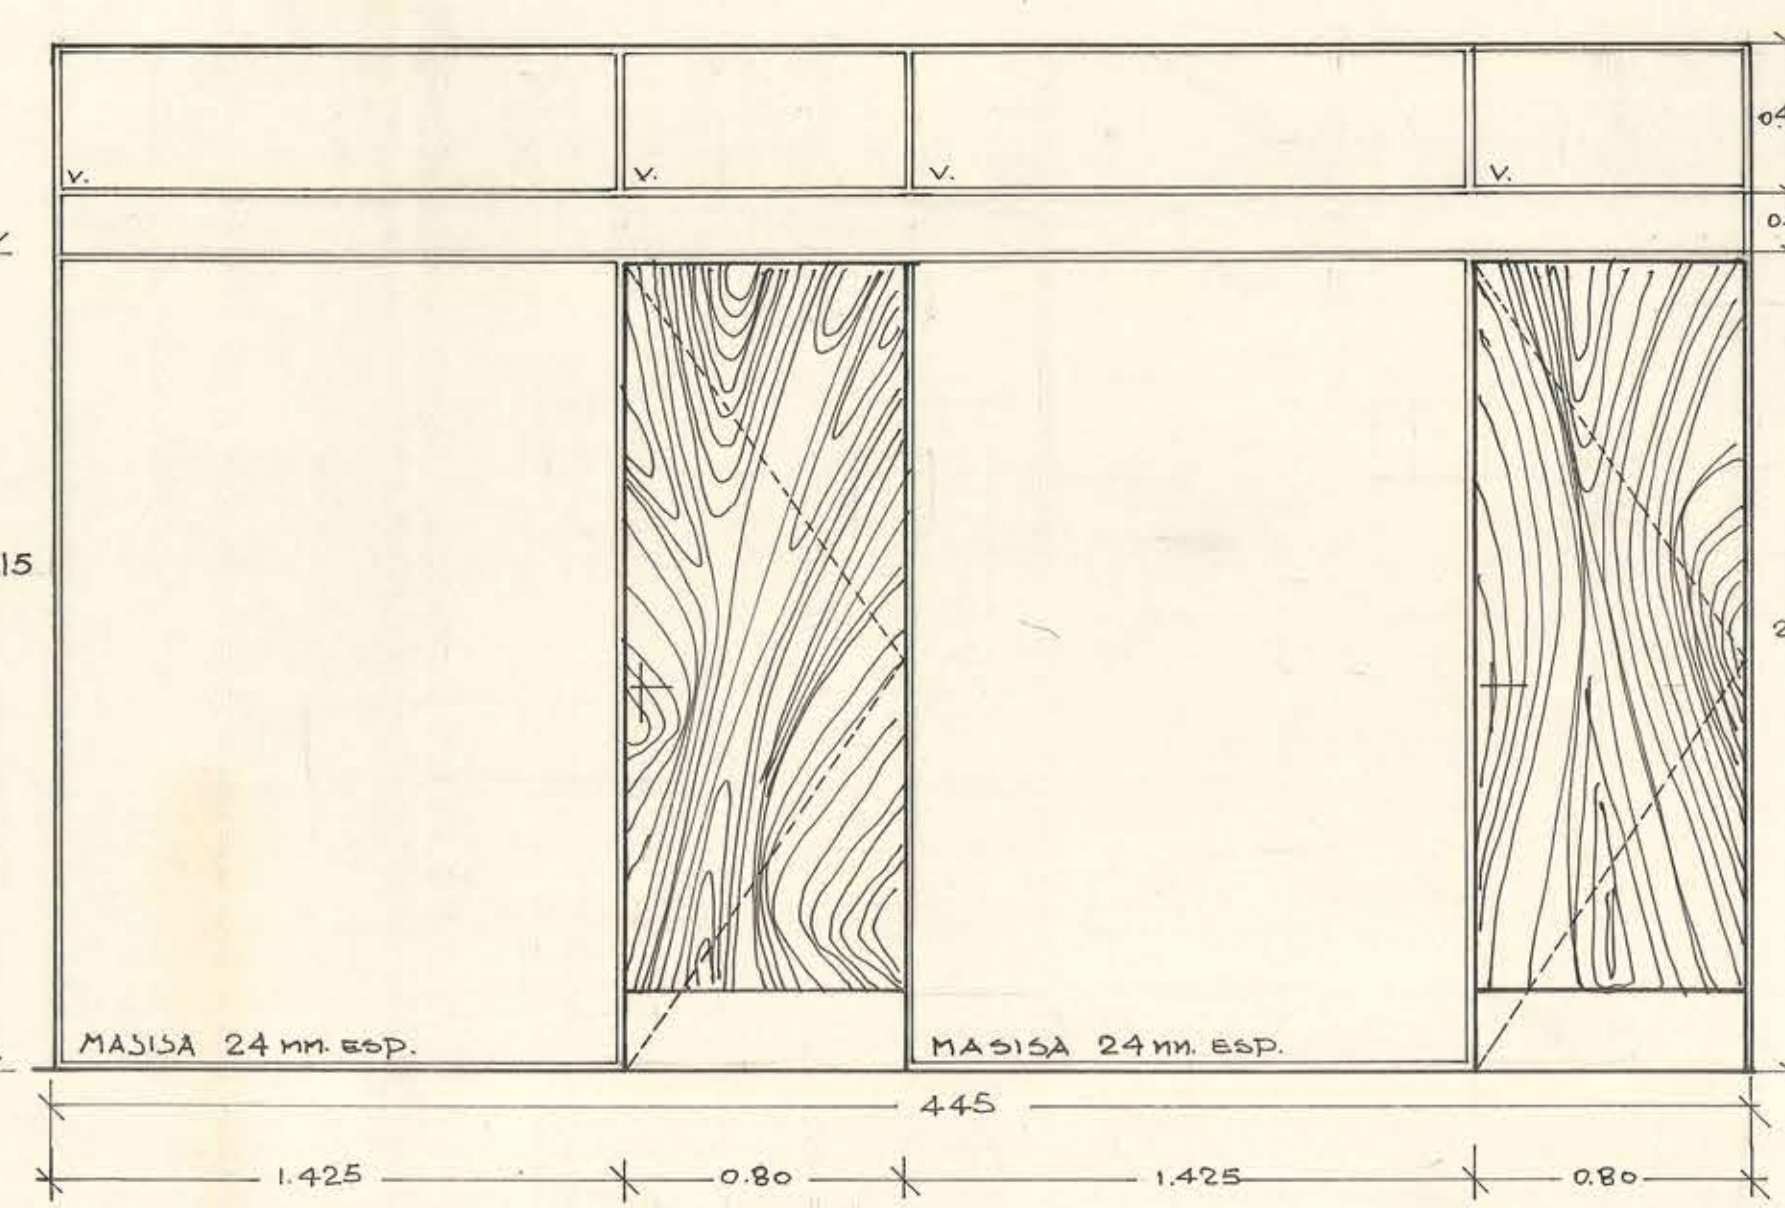

TABIQUE ENTRE DE JEFE Y ADMINISTRATIVA

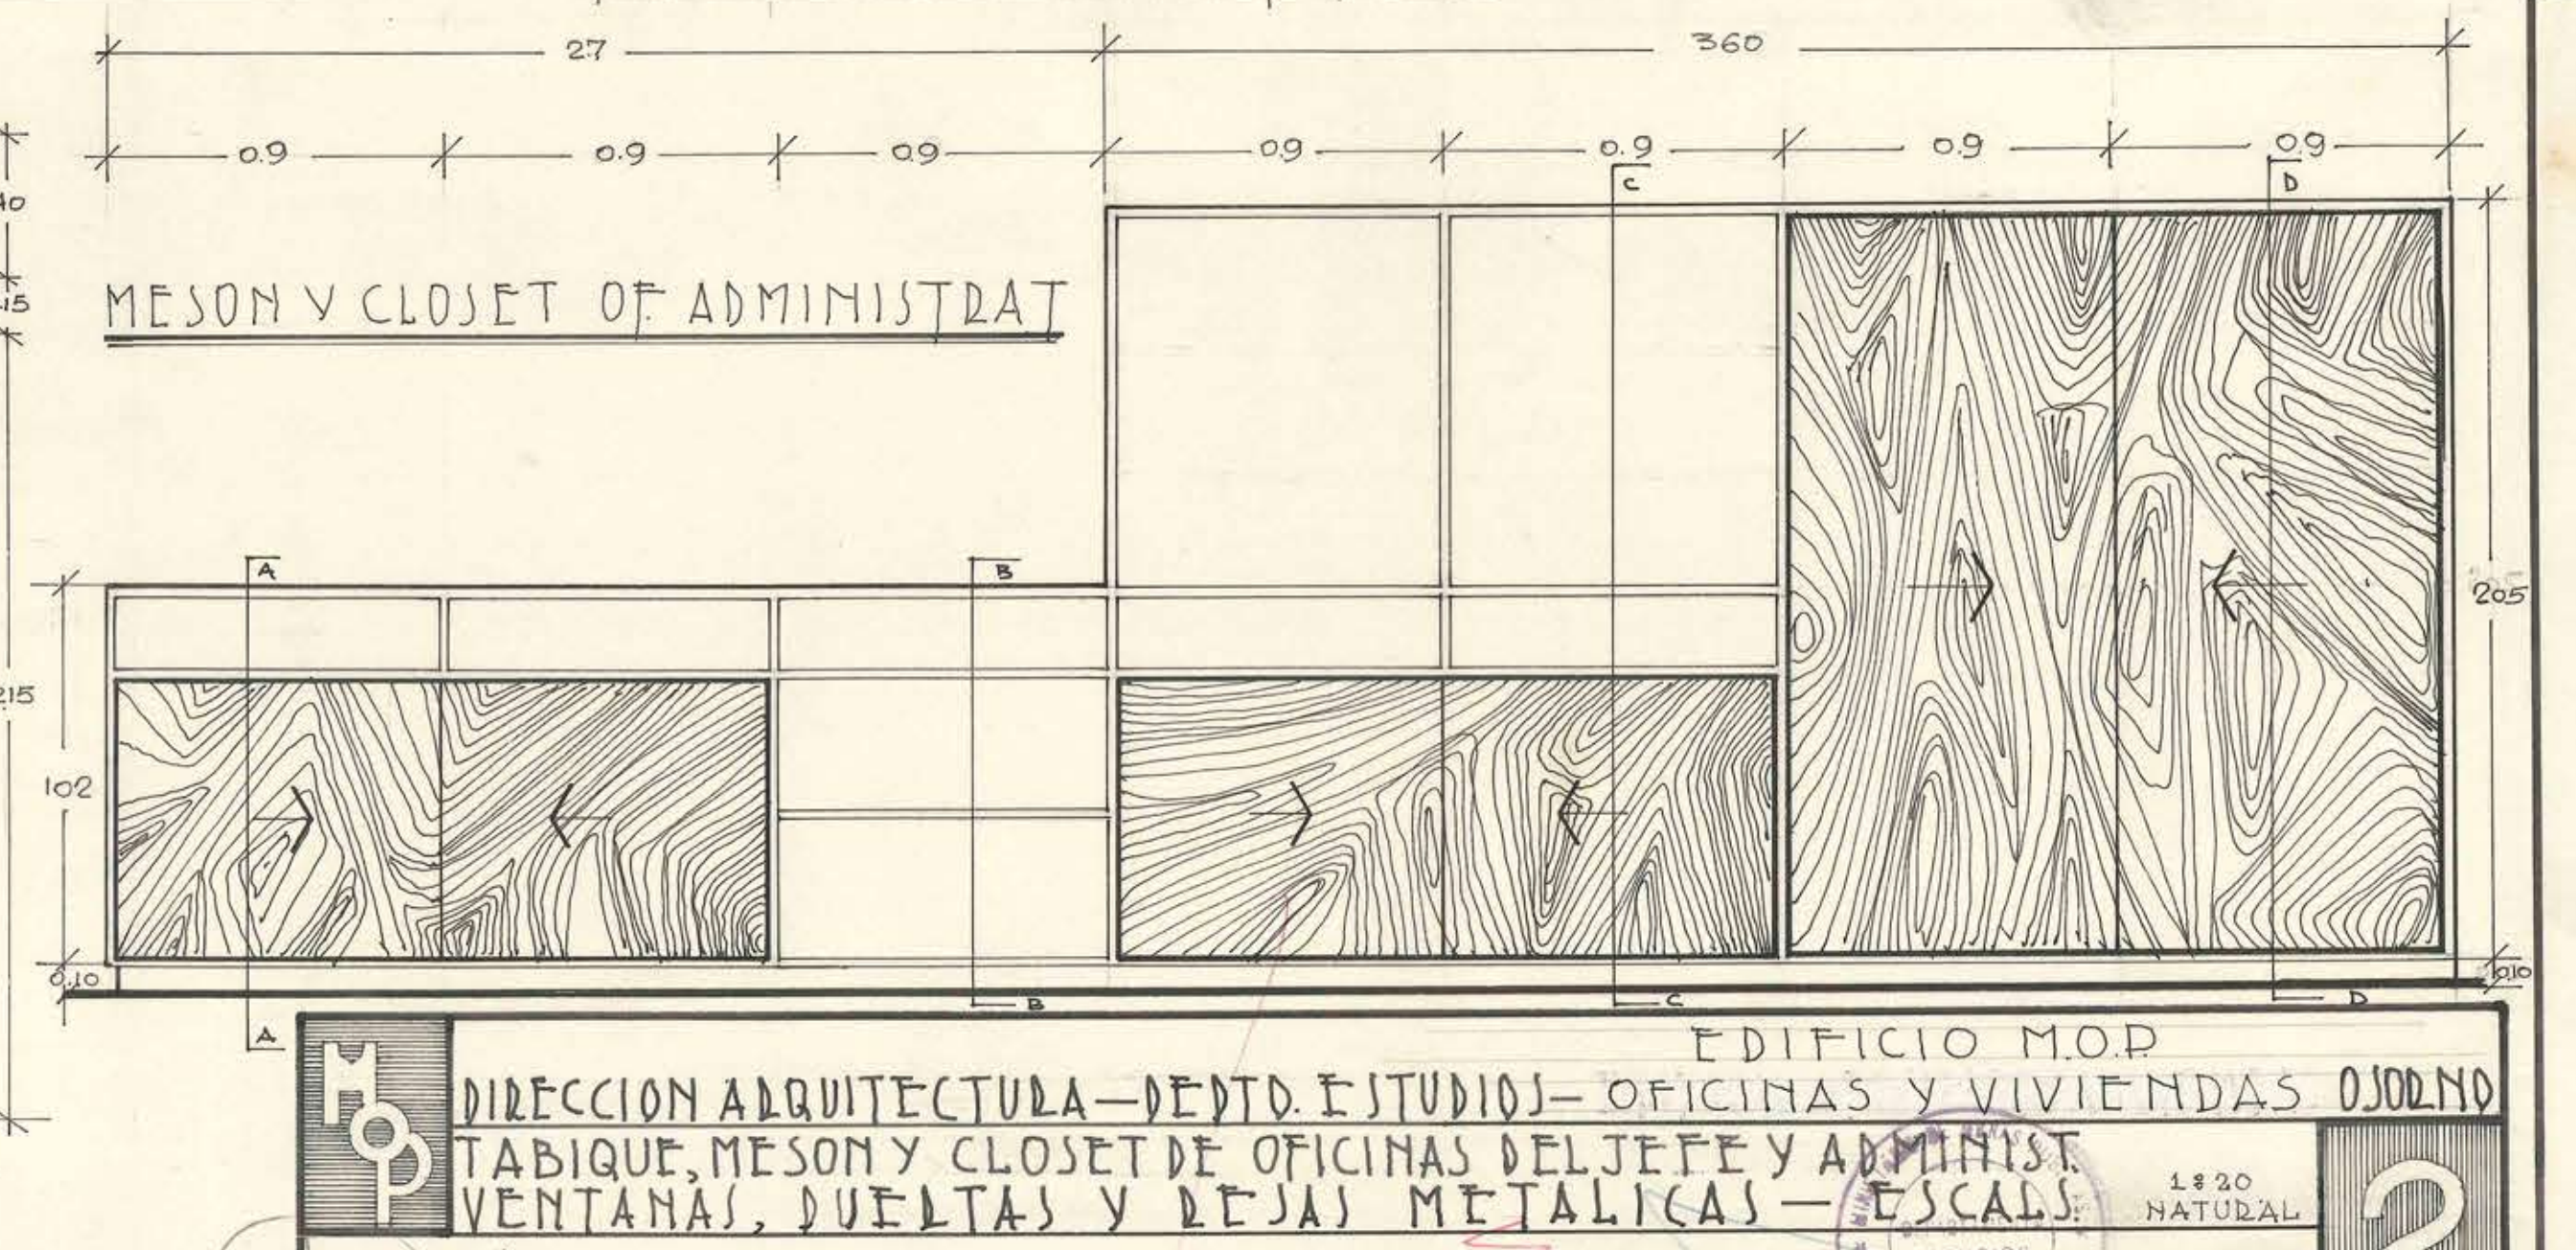

MESON V CLOSET OF ADMINISTRAT

EDIFICIO M.O.P.
DIRECCION ARQUITECTURA-DEPTO. ESTUDIOS- OFICINAS Y VIVIENDAS OSORNO
TABIQUE, MESON Y CLOSET DE OFICINAS DEL JEFE Y ADMINIST.
VENTANAS, PUERTAS Y REJAS METALICAS- ESCALAS NATURAL

ALGT. F. PAIVA D

J.T. ADGT. H. FERREIRA S

ADGT. J. O. T. D. E. A. L. B. A. D.

1820
ATUDAL

915 2 11