
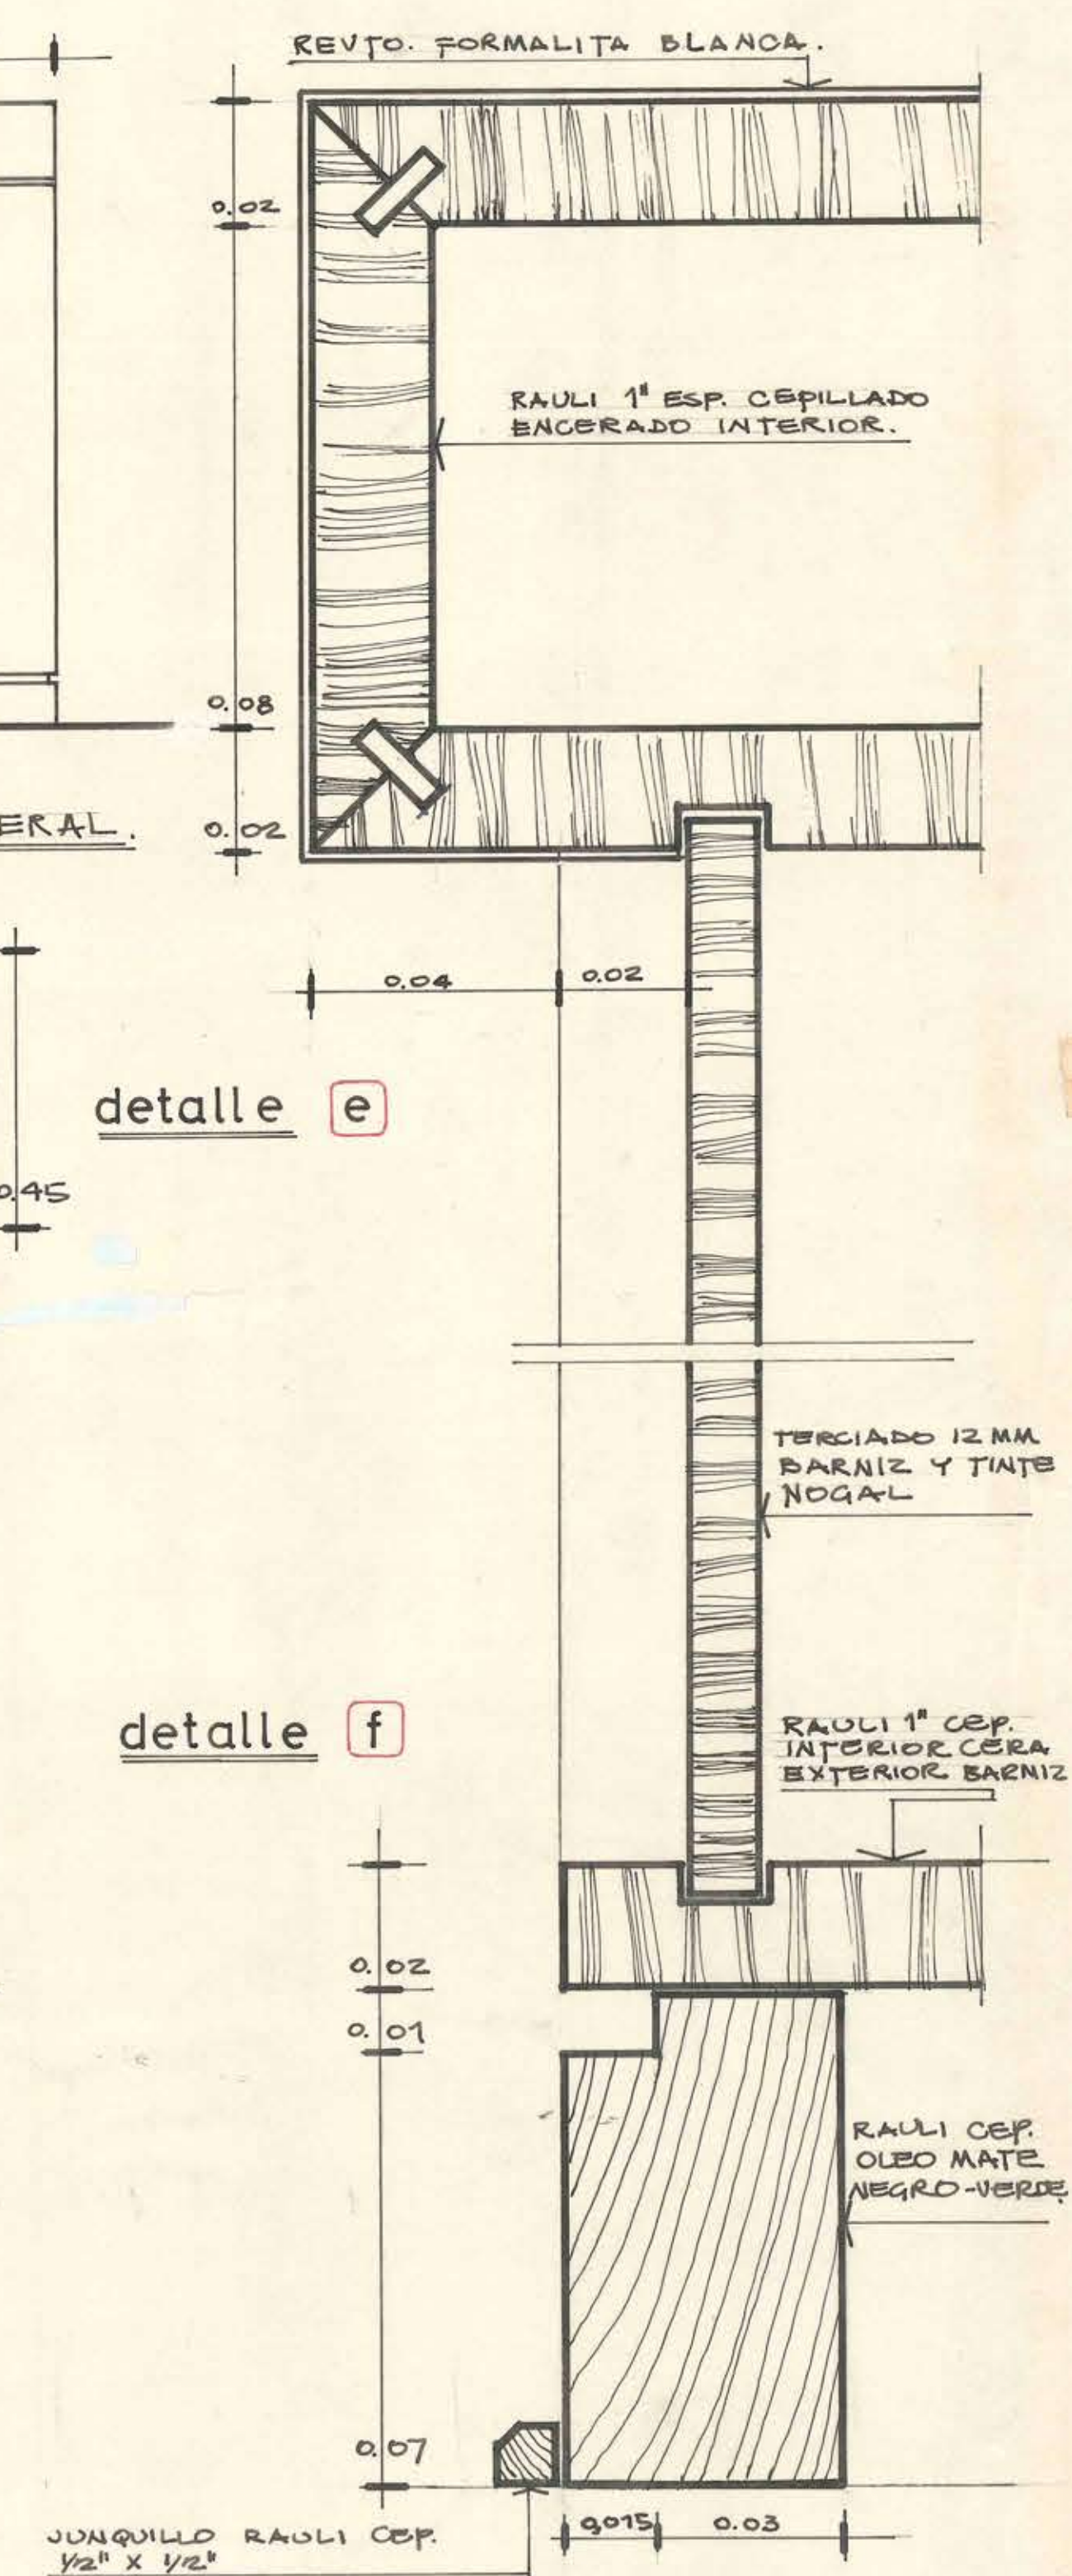
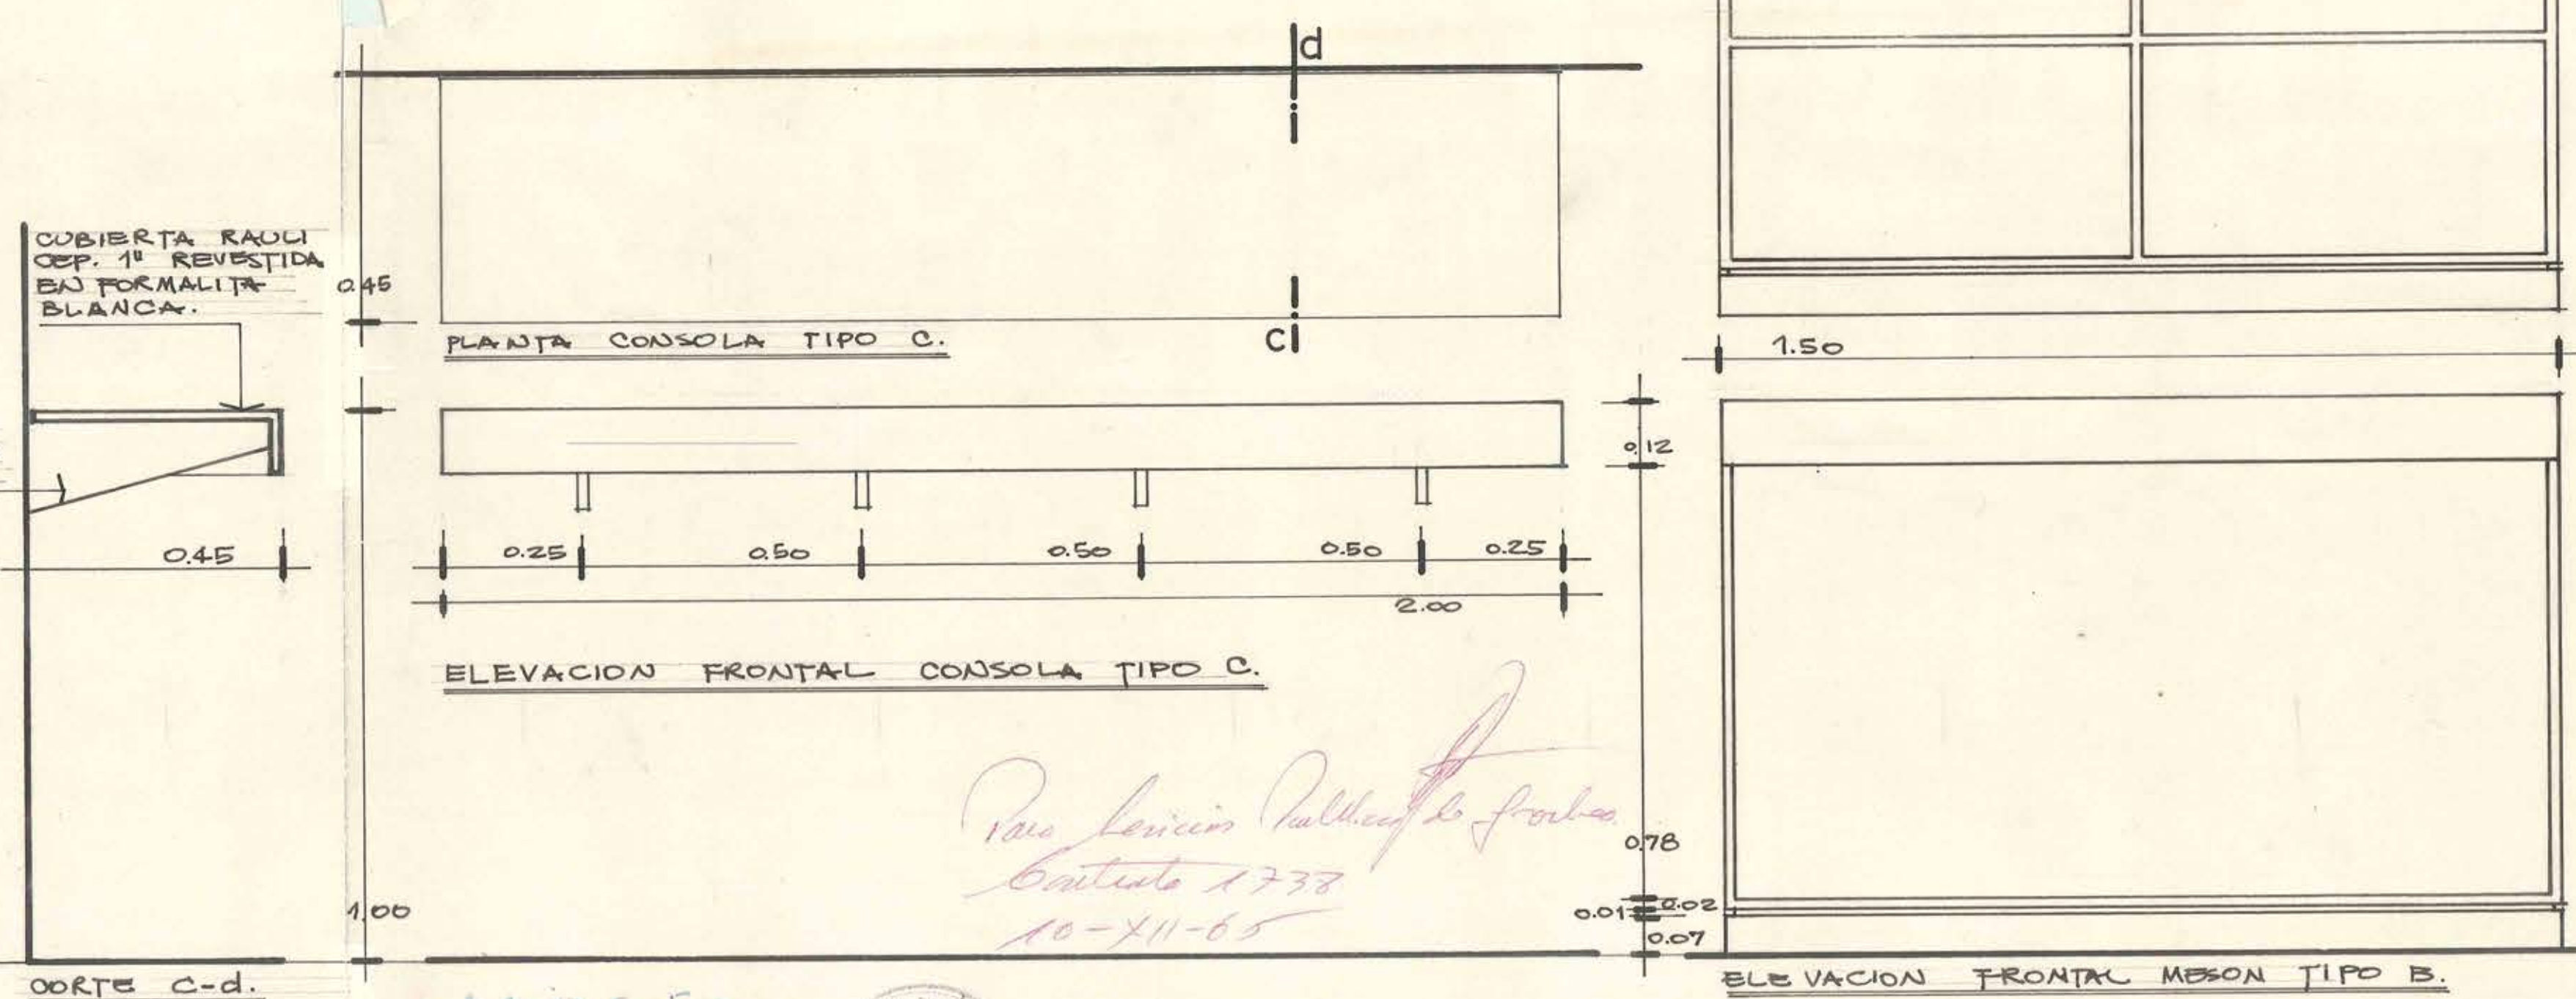


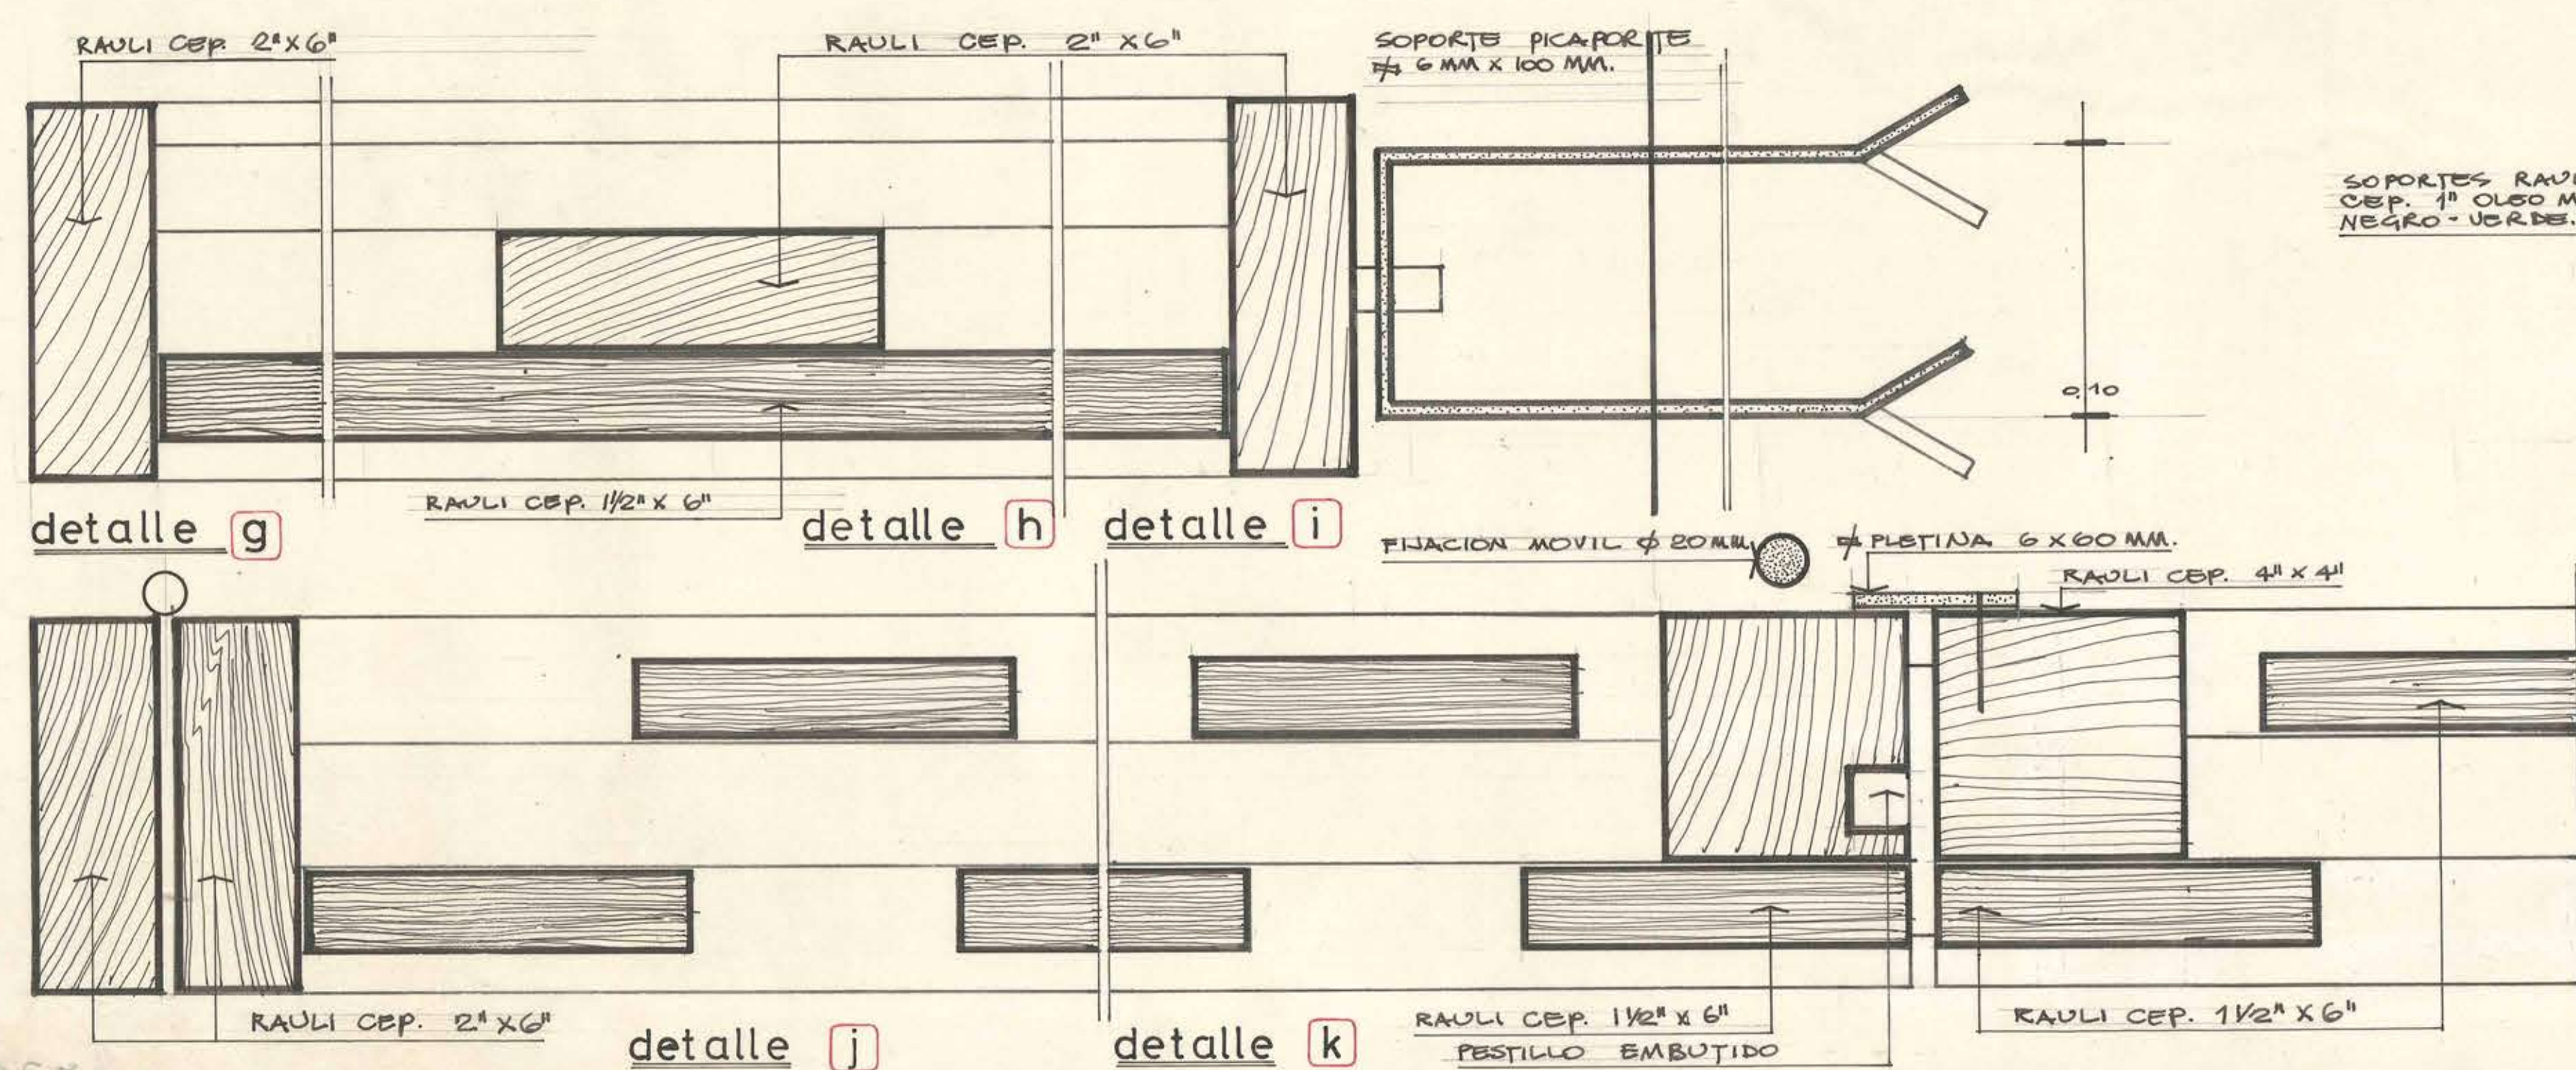

OBRA SERVICIOS PUBLICOS TIPO ZONA SUR
PLANO DETALLES: CASILLAS, MESONES, REJAS.

argto. proyectista hector martinez l.
argto. jefe taller p. mario murgoz r.
Vib argto. jefe depto. orlando torrealba d.
dibujo h. martinez l.
escala 1/1 - 1/2 - 1/10 - 1/20