




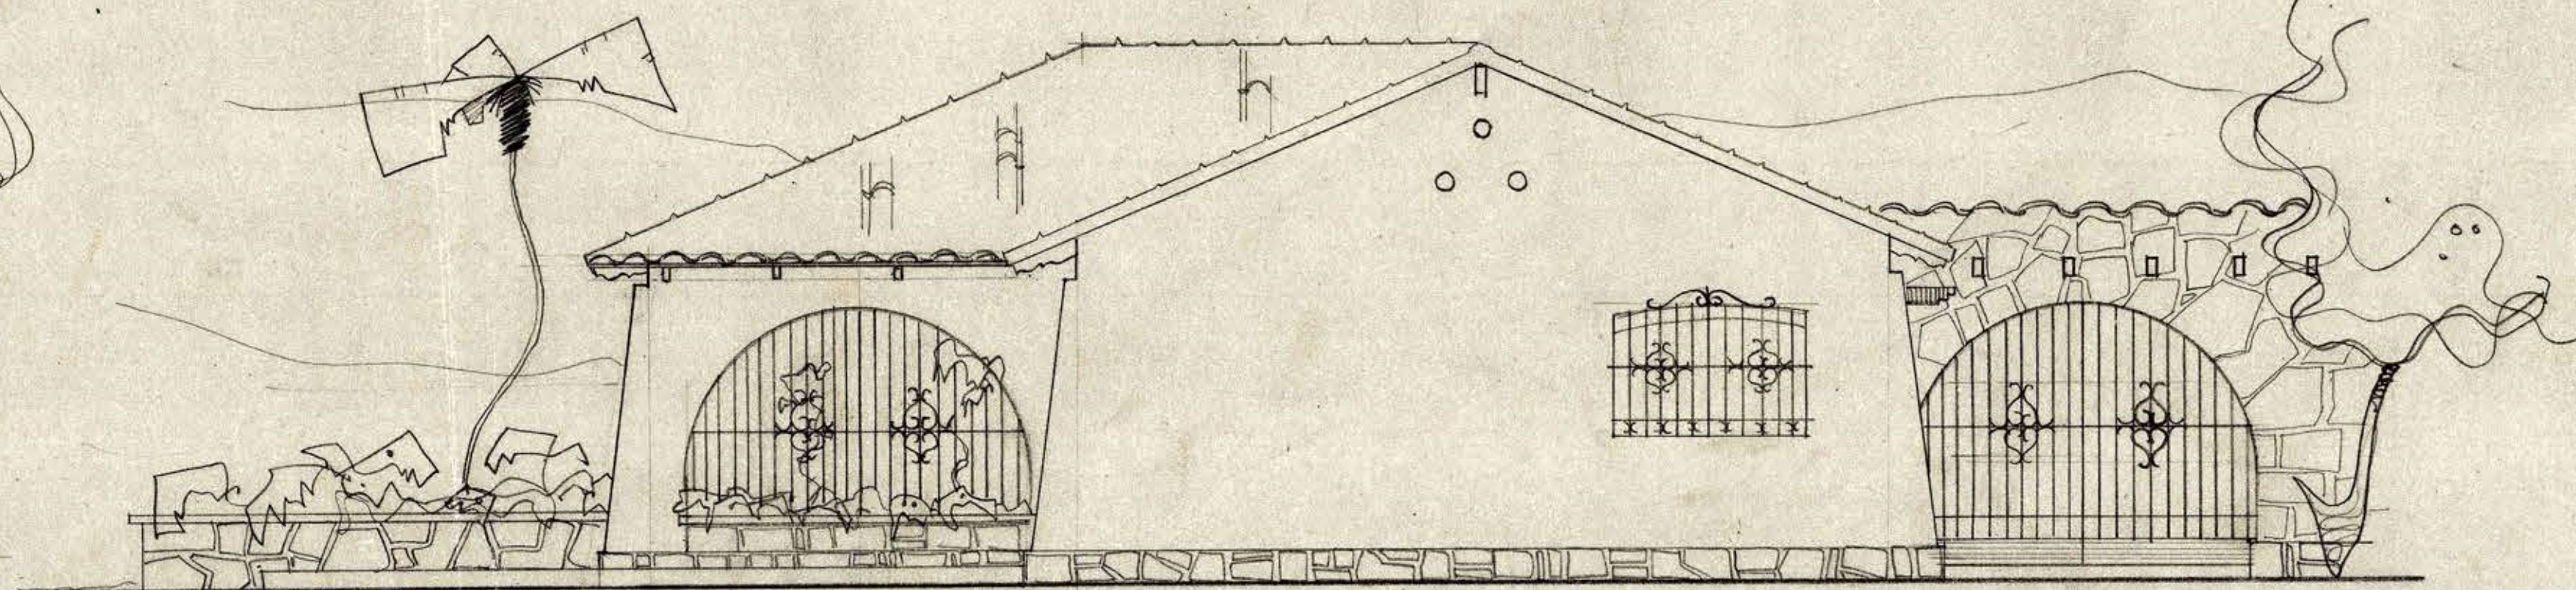

FACHADA PONIENTE.

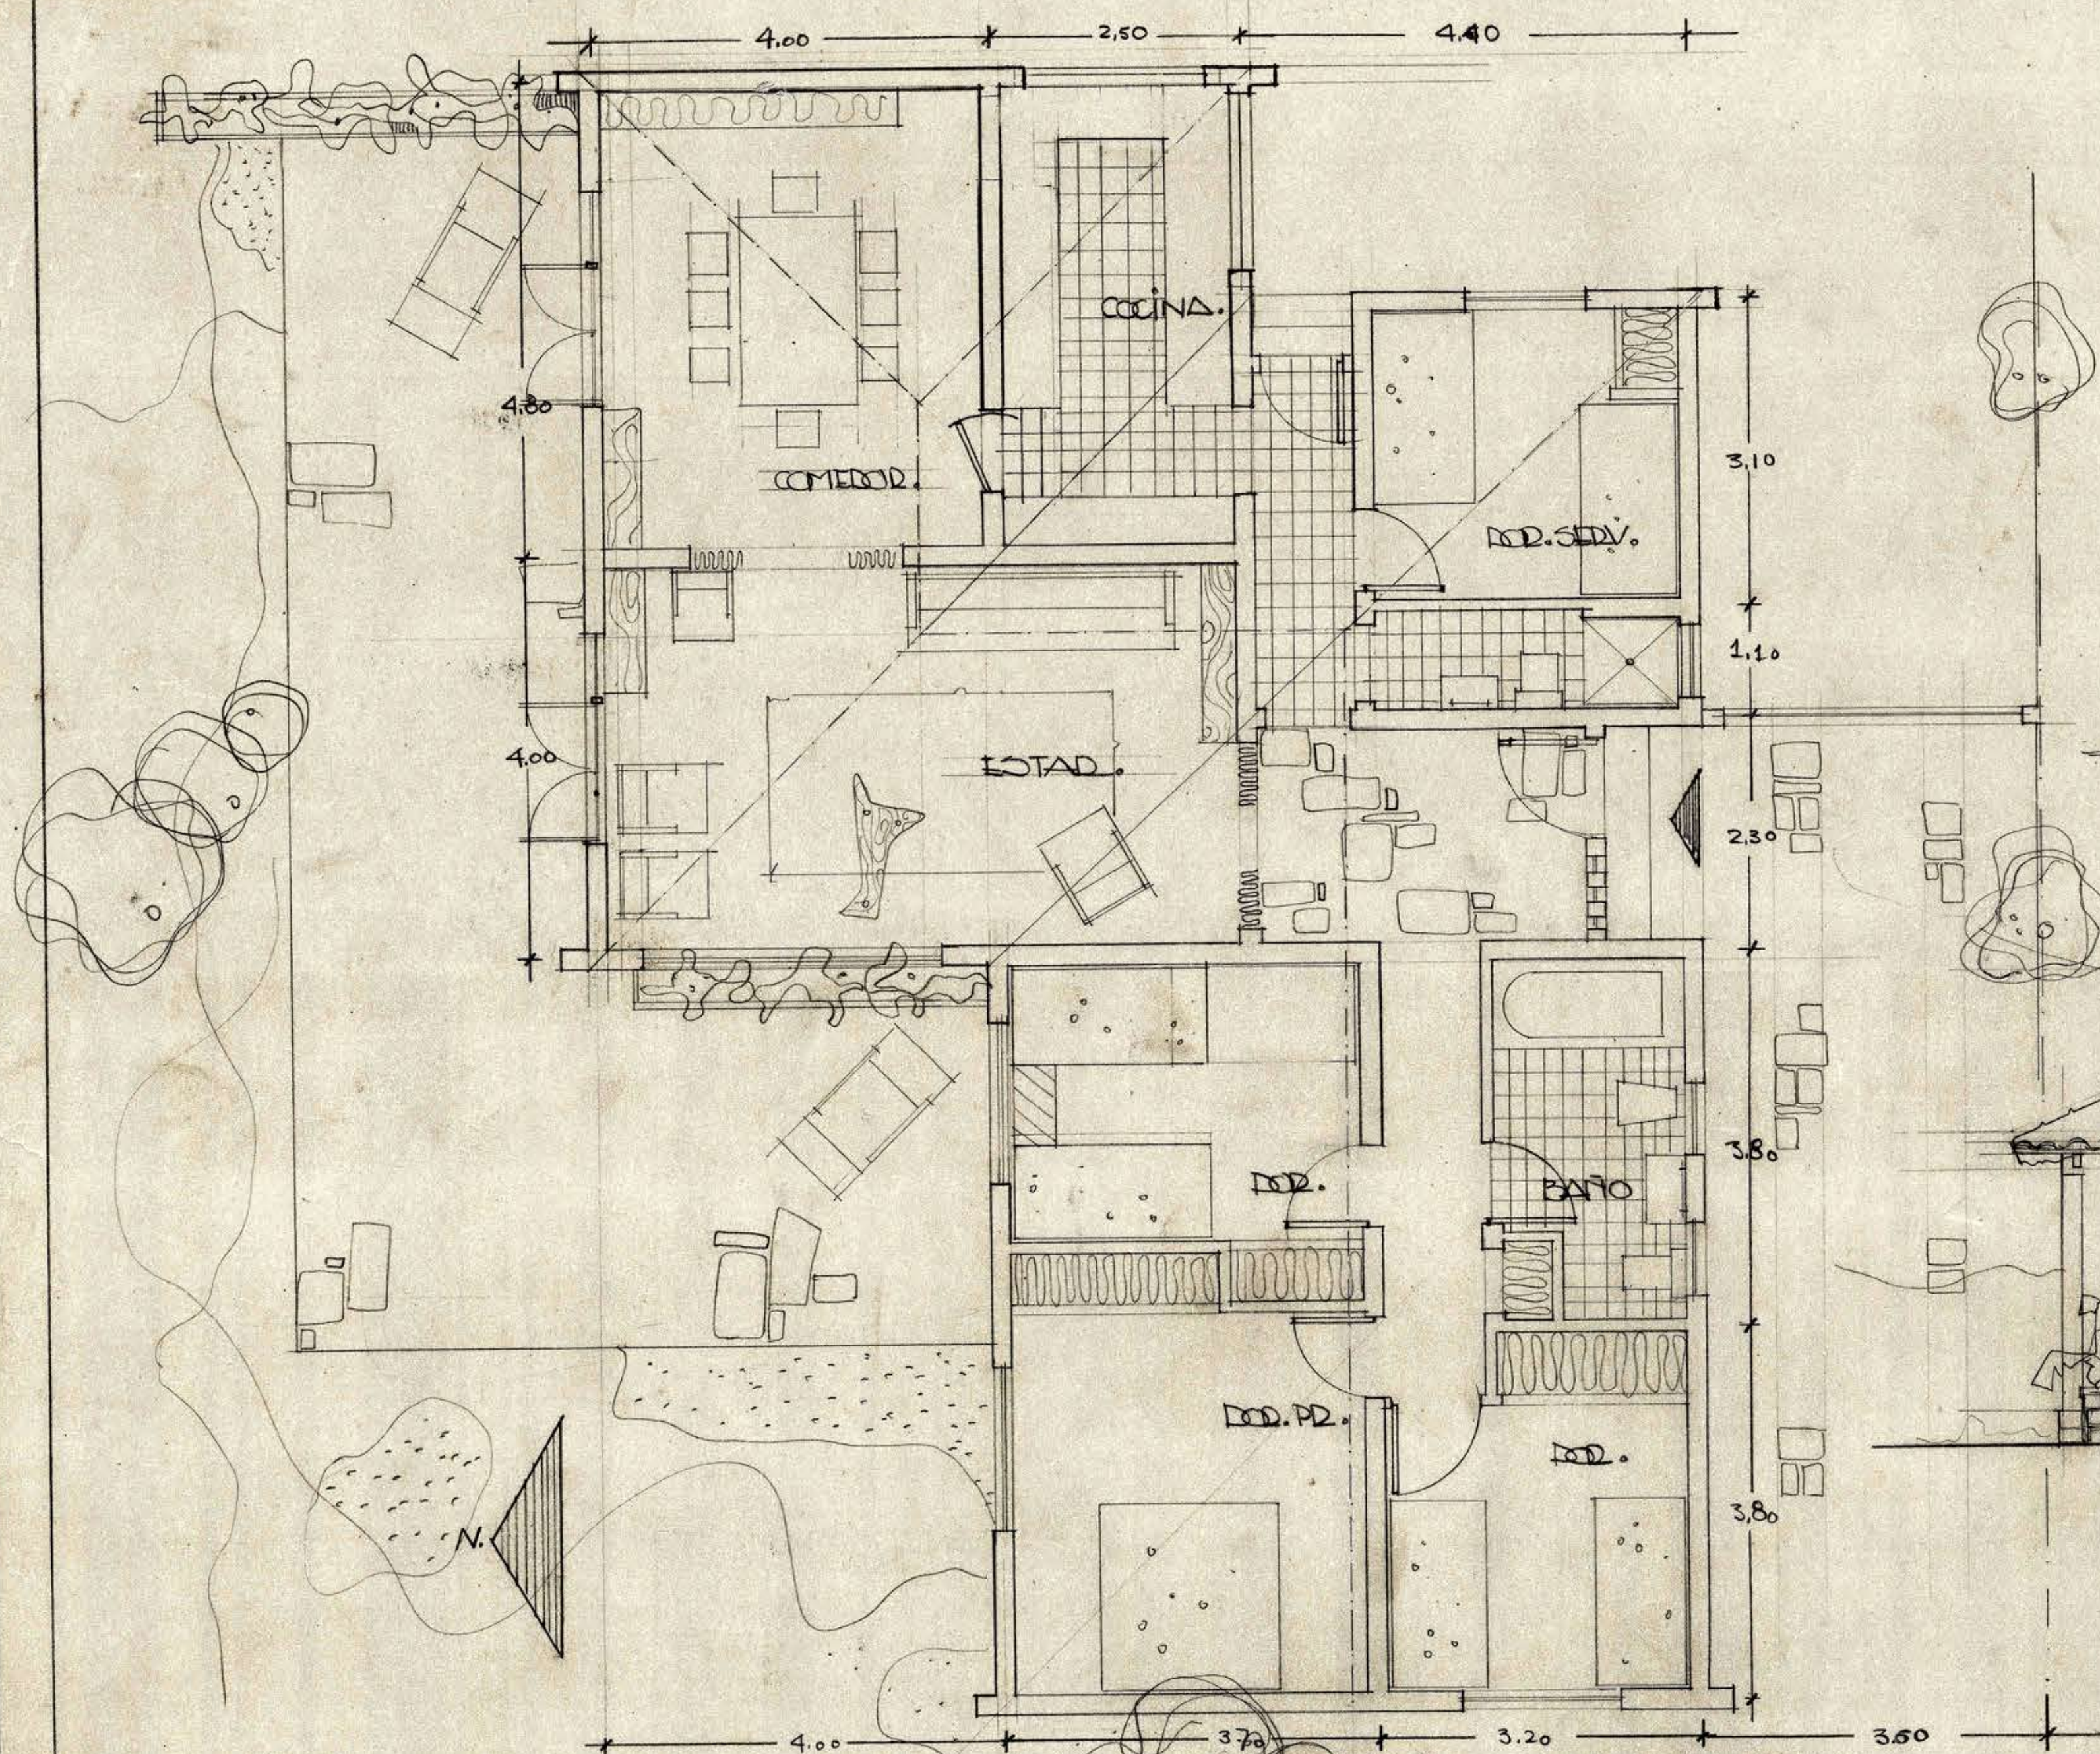

FACHADA NORTE.

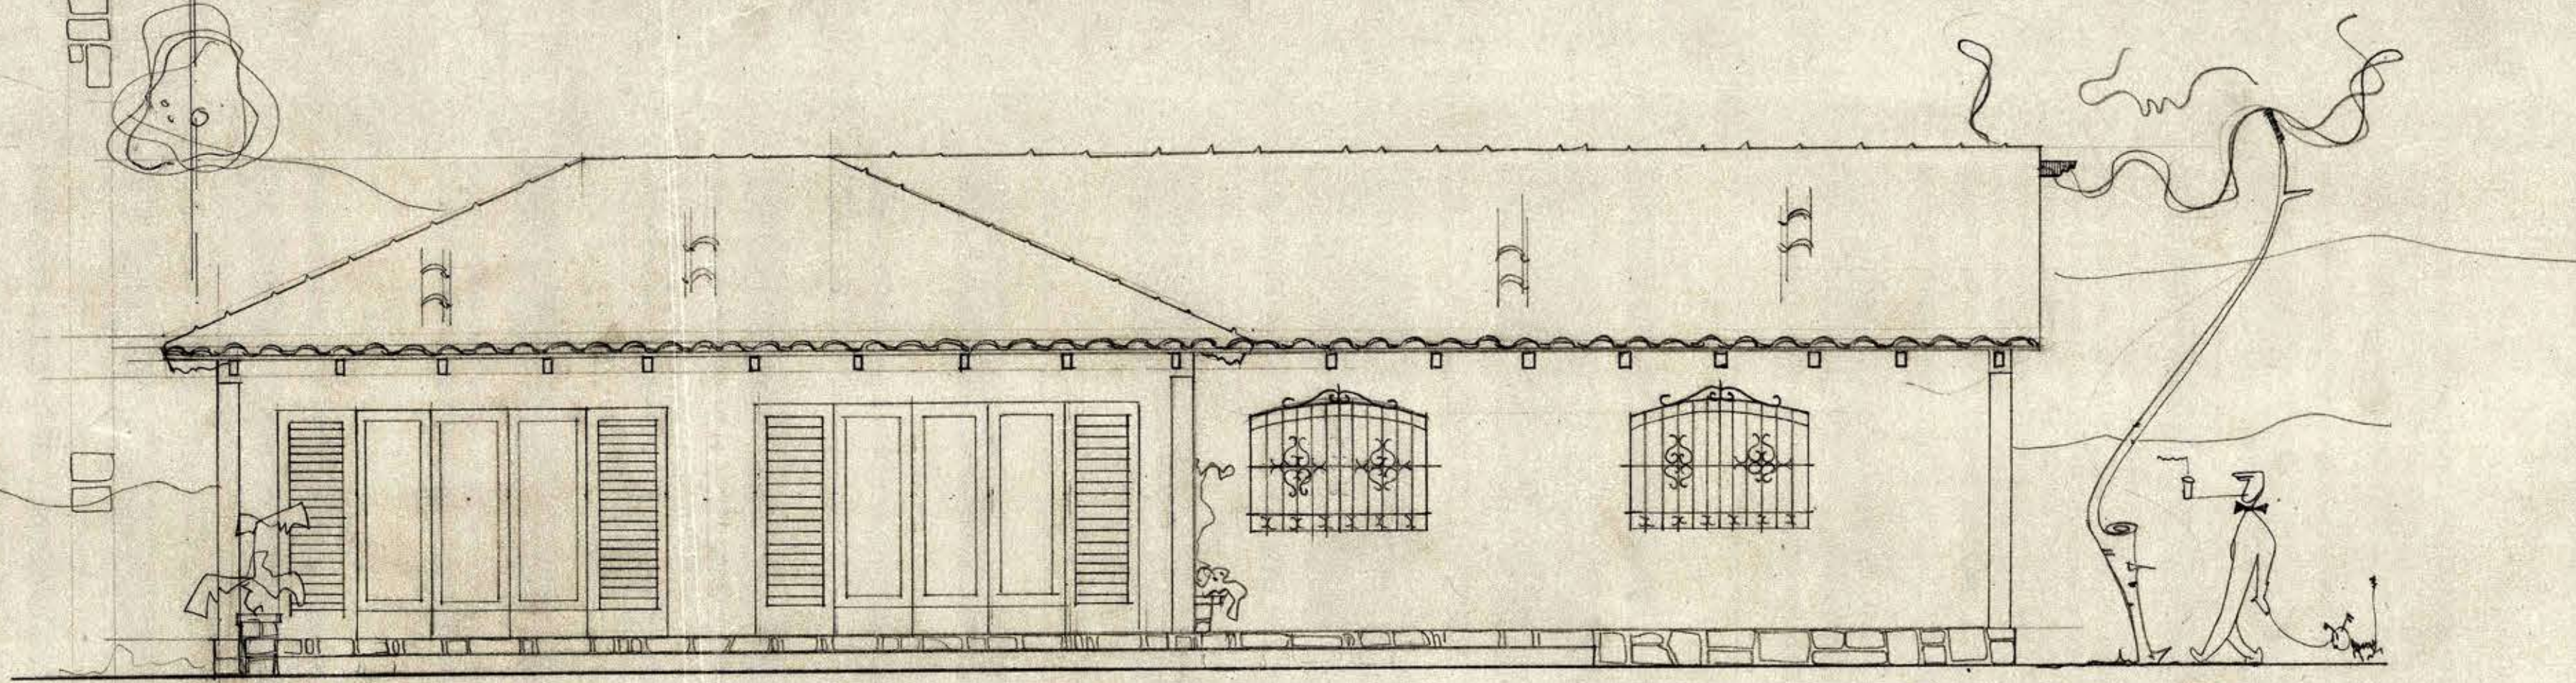

*Paulo...* *...* *...*