

PROP. LUISA OSSA LAVAL

32.75

PROP. JULIA VALENZUELA DE GALLO


71.94

BODEGAS

GARAGE

PATIO

CASA HABITACION

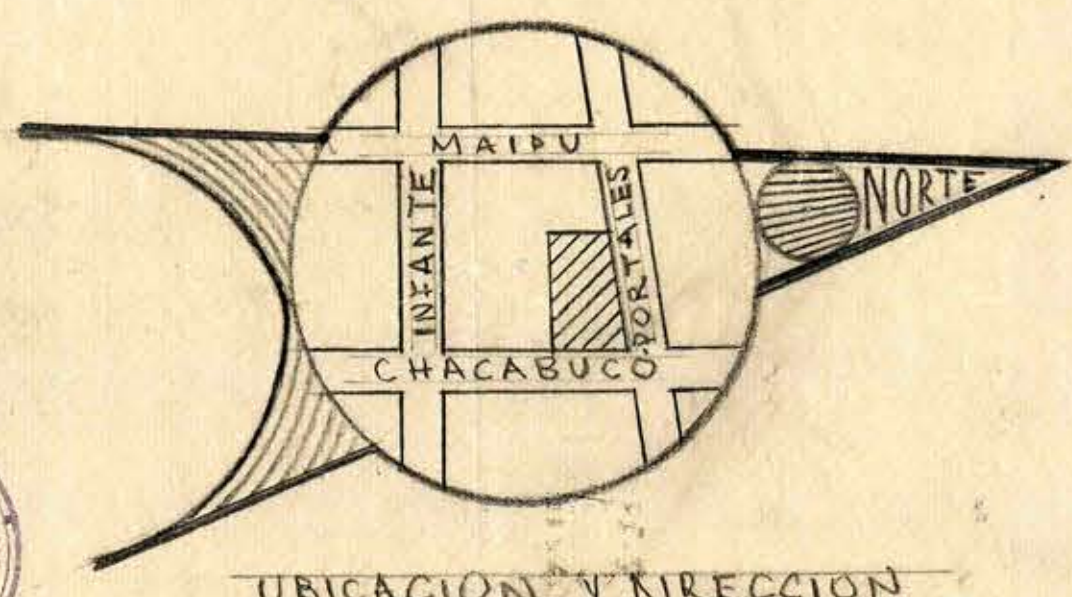

UBICACION Y DIRECCION

PLANO EXPROPIACION

PROPIETARIO: SR. RAMON OSORIO D.-

CALLE CHACABUCO # 793.-

SUPERFICIE EDIFICADA: 523 M²

SUPERFICIE TERRENO: 2.995 M²

ESCALA: 1:100

Rafael Lopez

CALLE CHACABUCO

50.10

14.80