

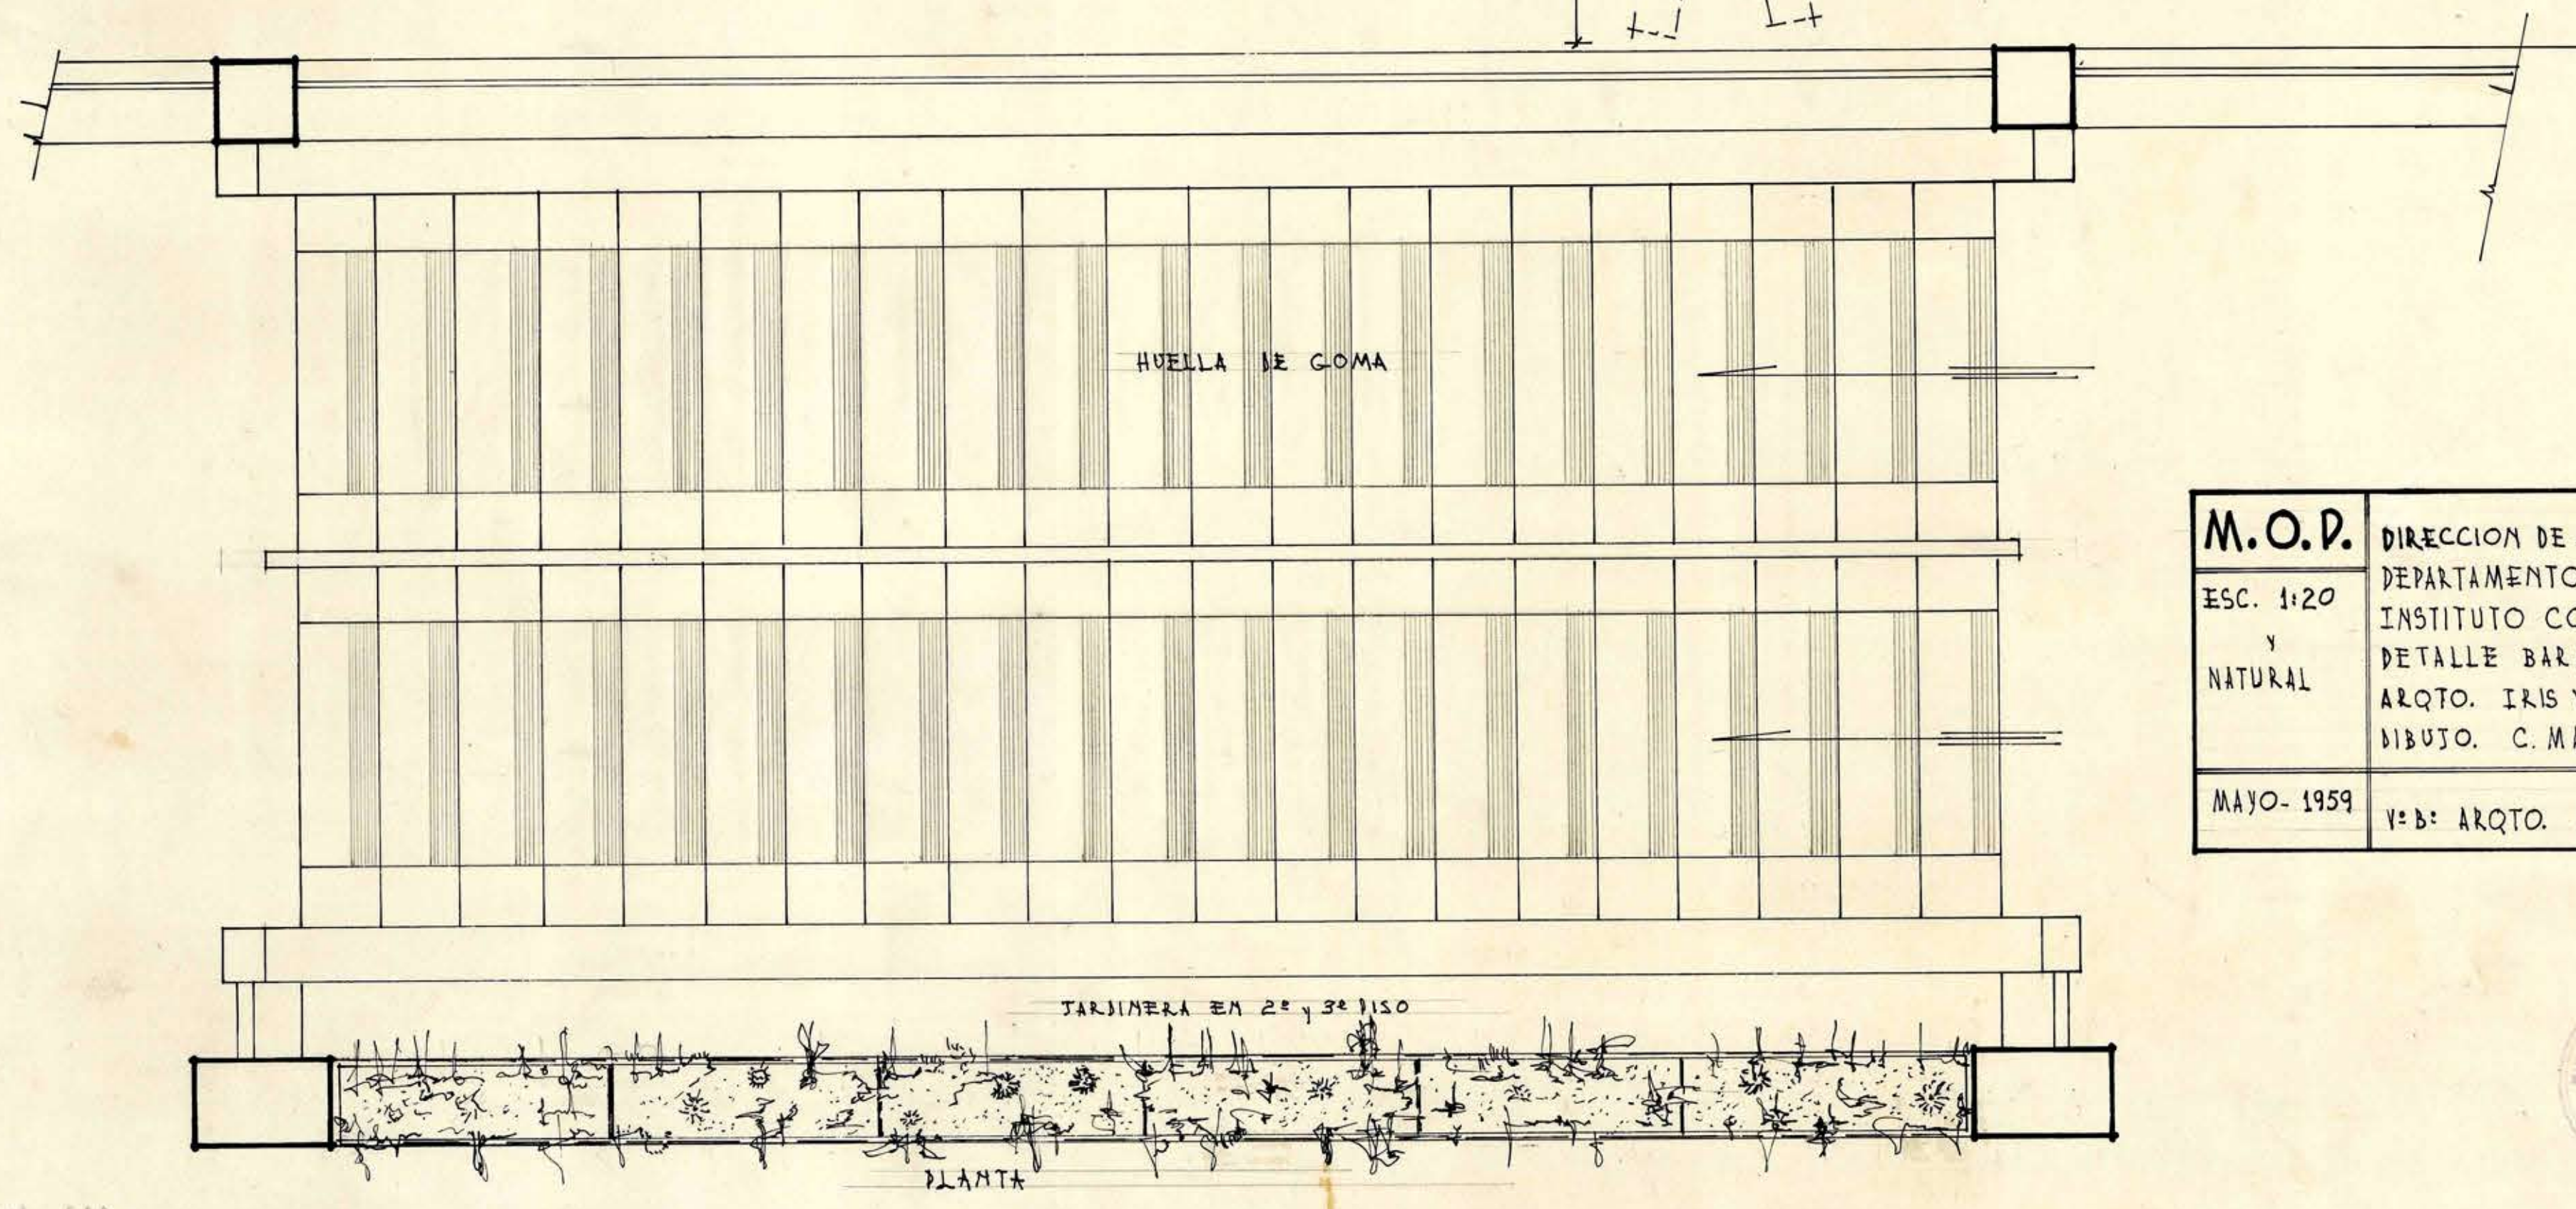


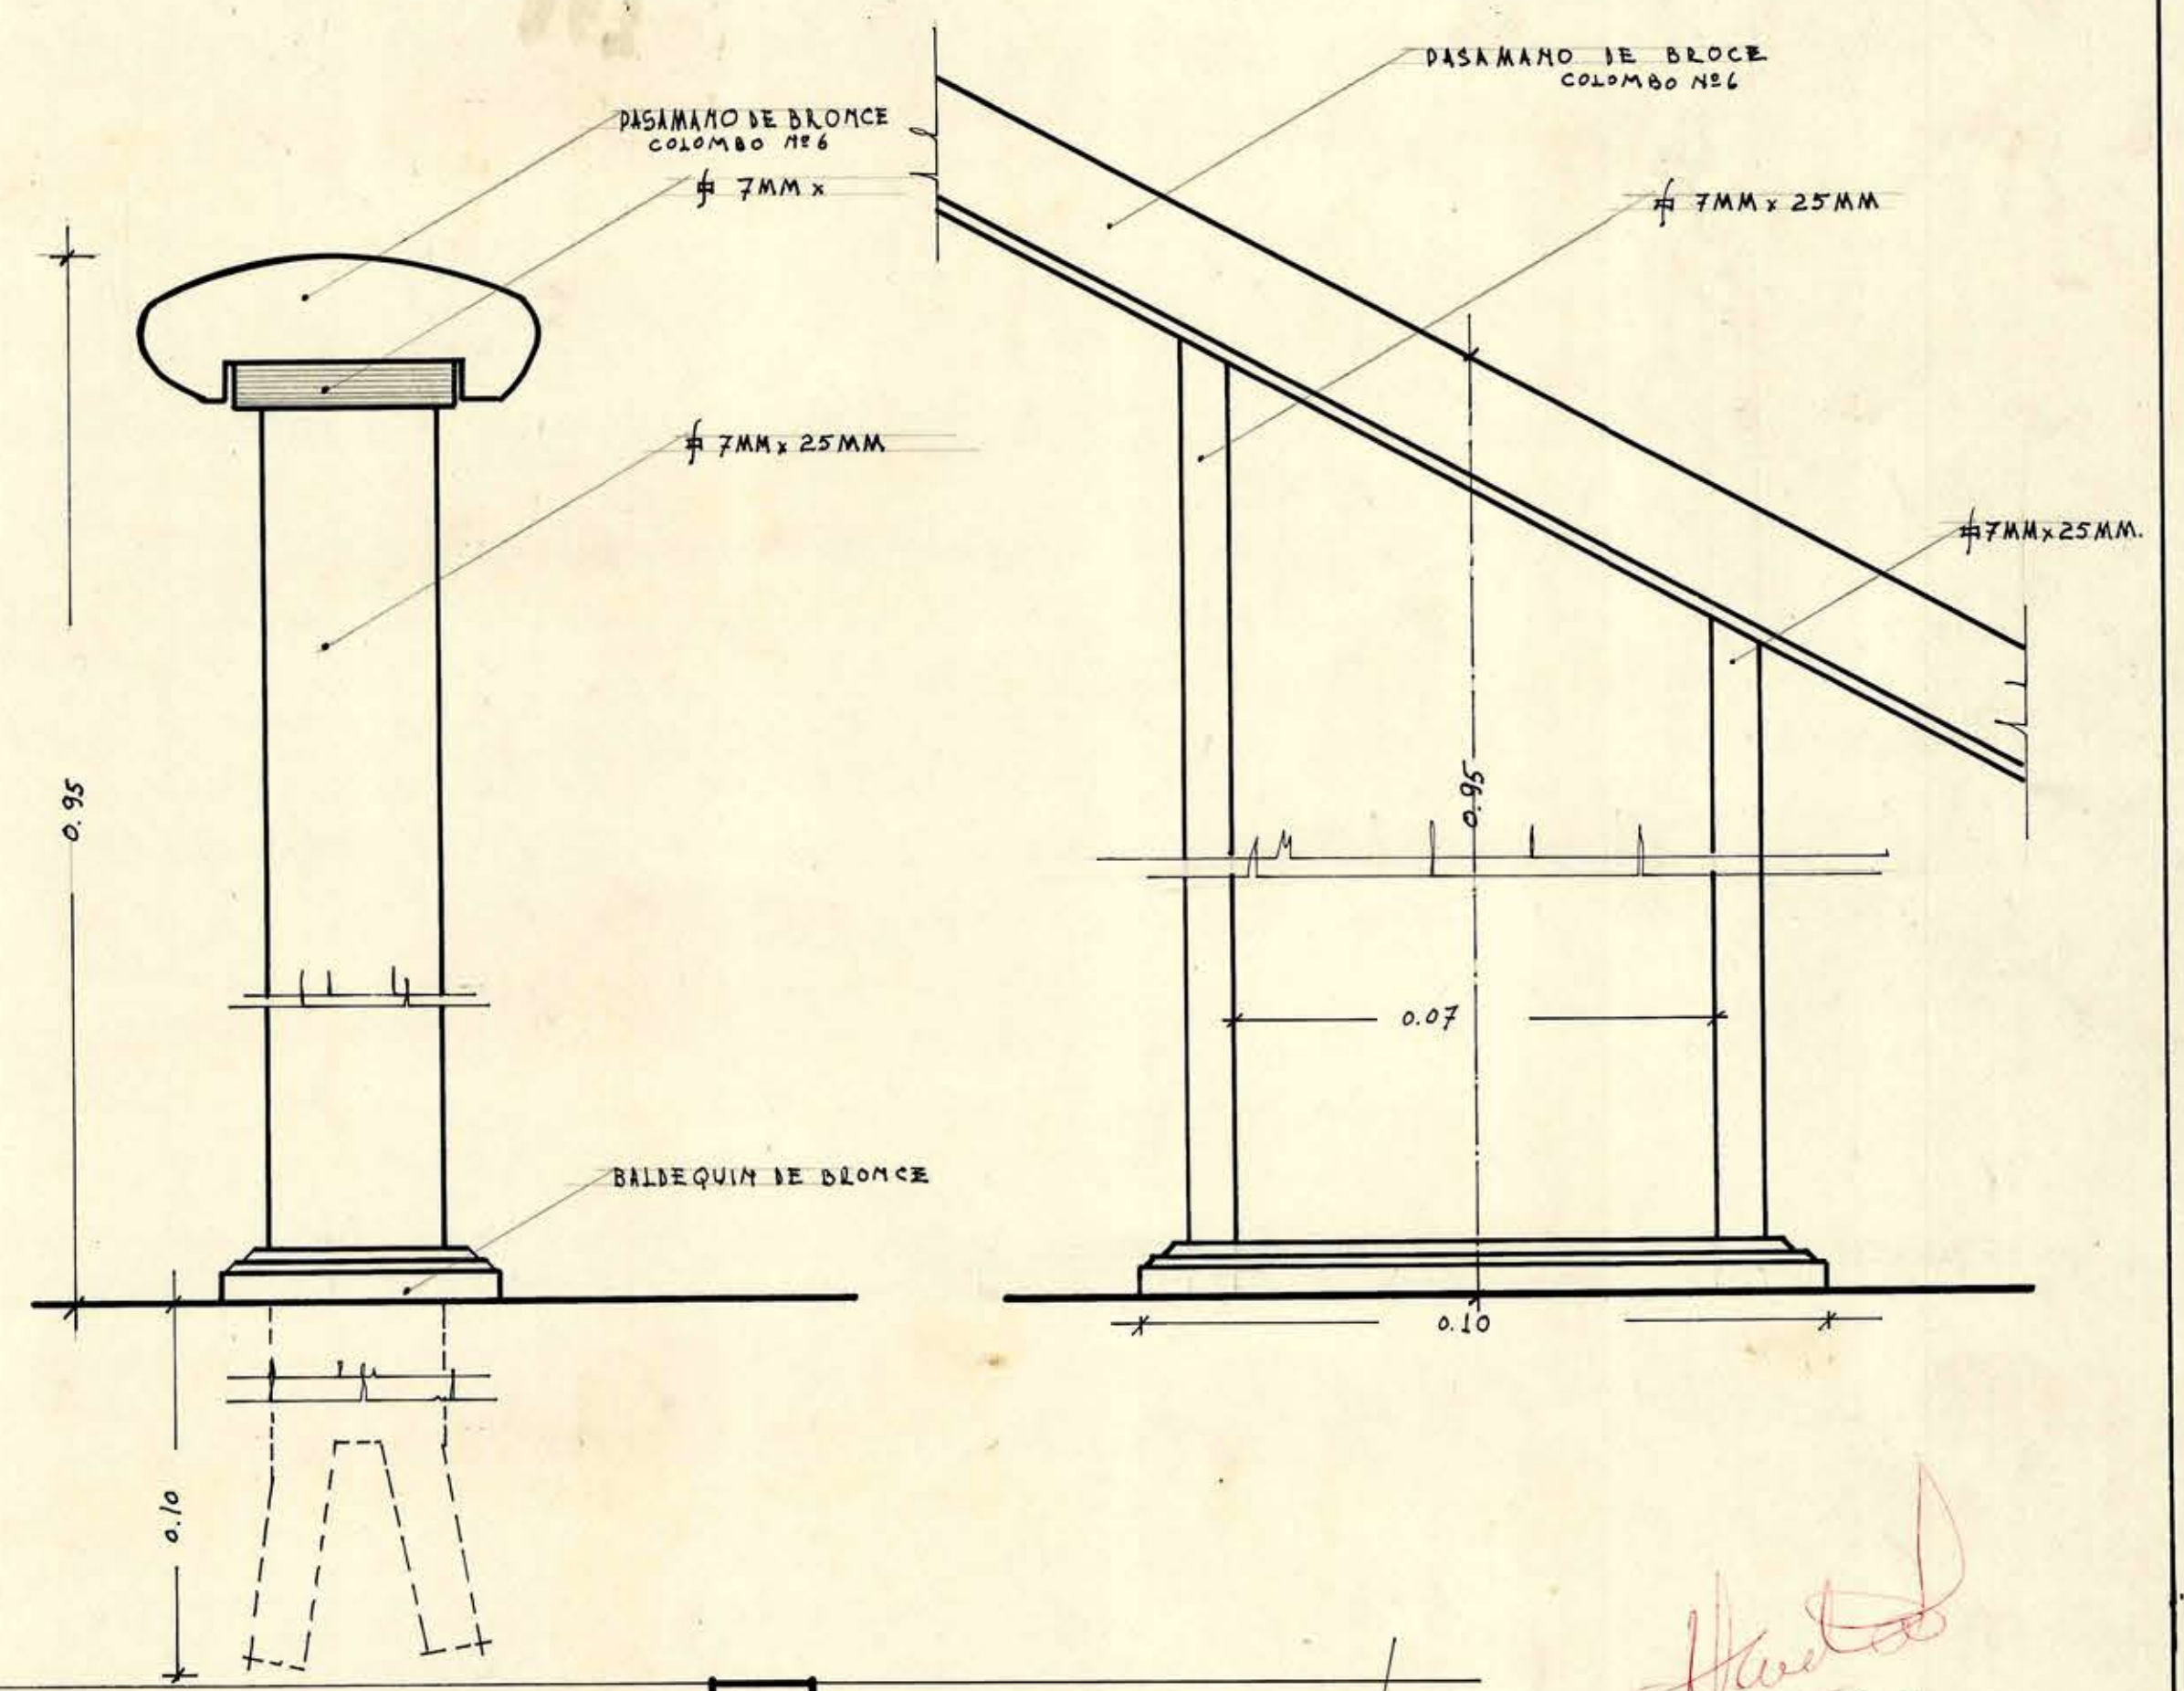

Handwritten:
 C.1072
 10/05/59

M.O.P.	DIRECCION DE ARQUITECTURA
ESC. 1:20	DEPARTAMENTO DE ESTUDIO
NATURAL	INSTITUTO COMERCIAL DE CONCEPCION
	DETALLE BARANDA ESCALERA HALL
	ARQTO. IRIS VALENZUELA
	DIBUJO. C. MAFANTI
MAYO-1959	V:B: ARQTO. JEFE DEPTO.

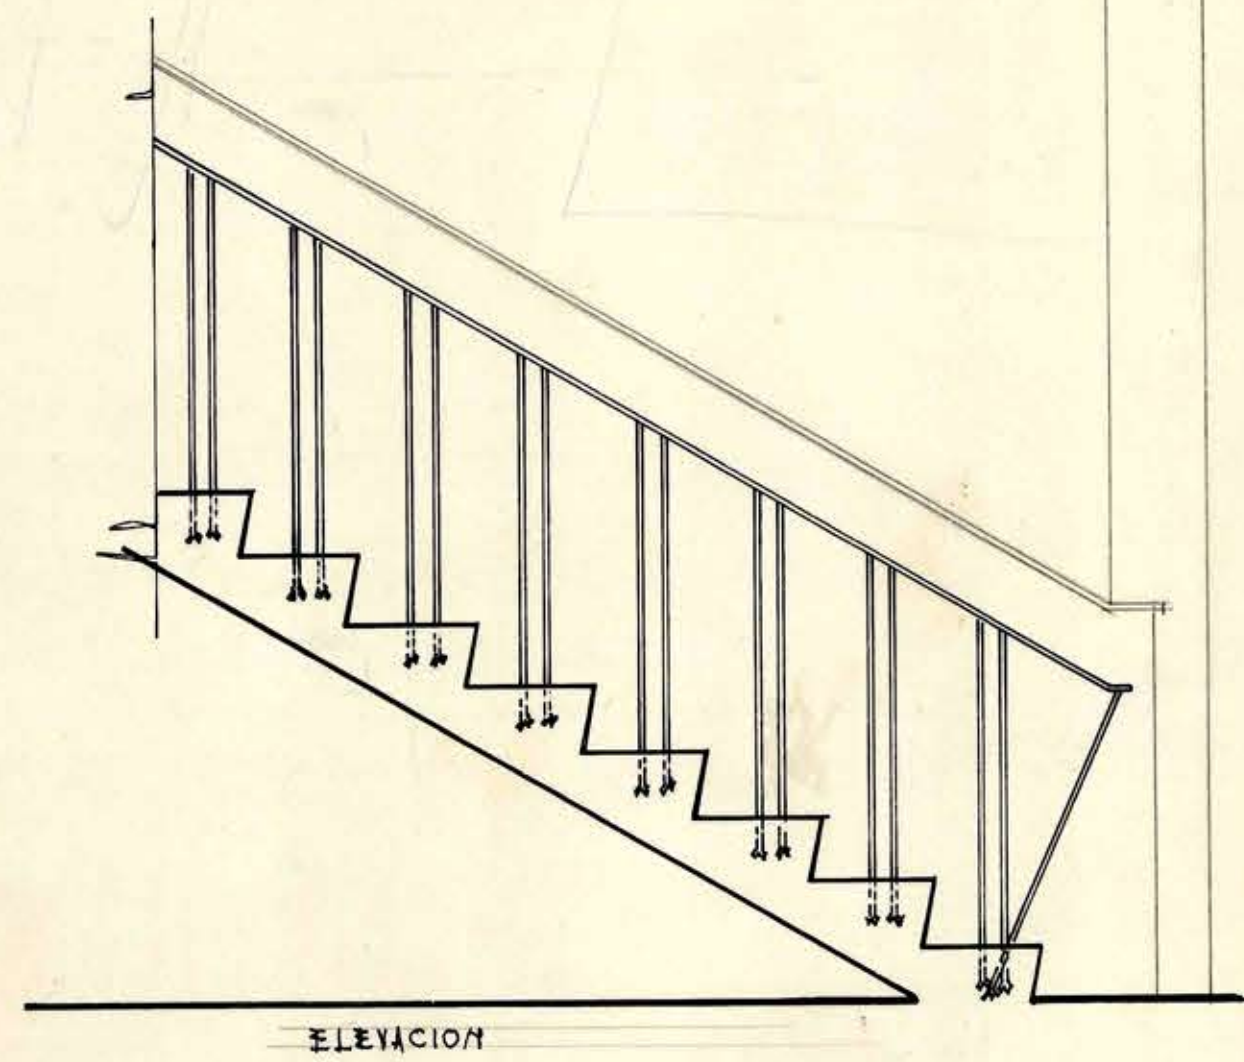