




FACHADA NOR-OCCIDENTE

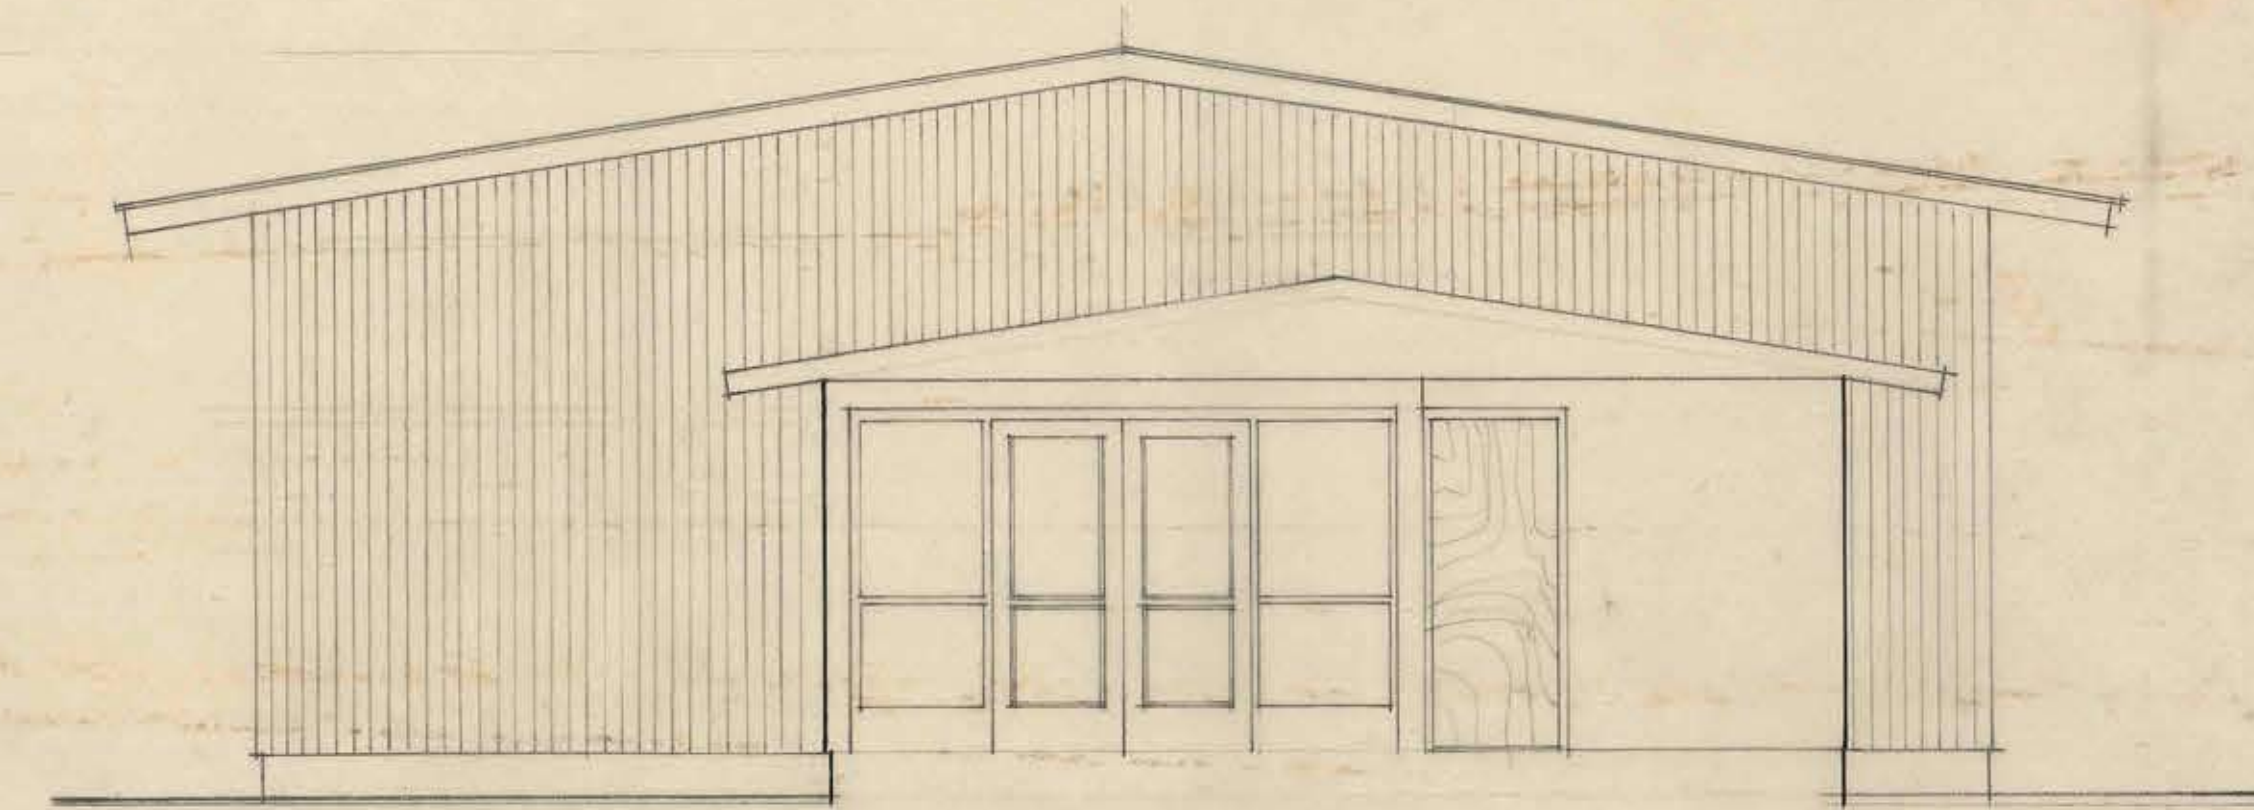

FACHADA NOR-ORIENTE

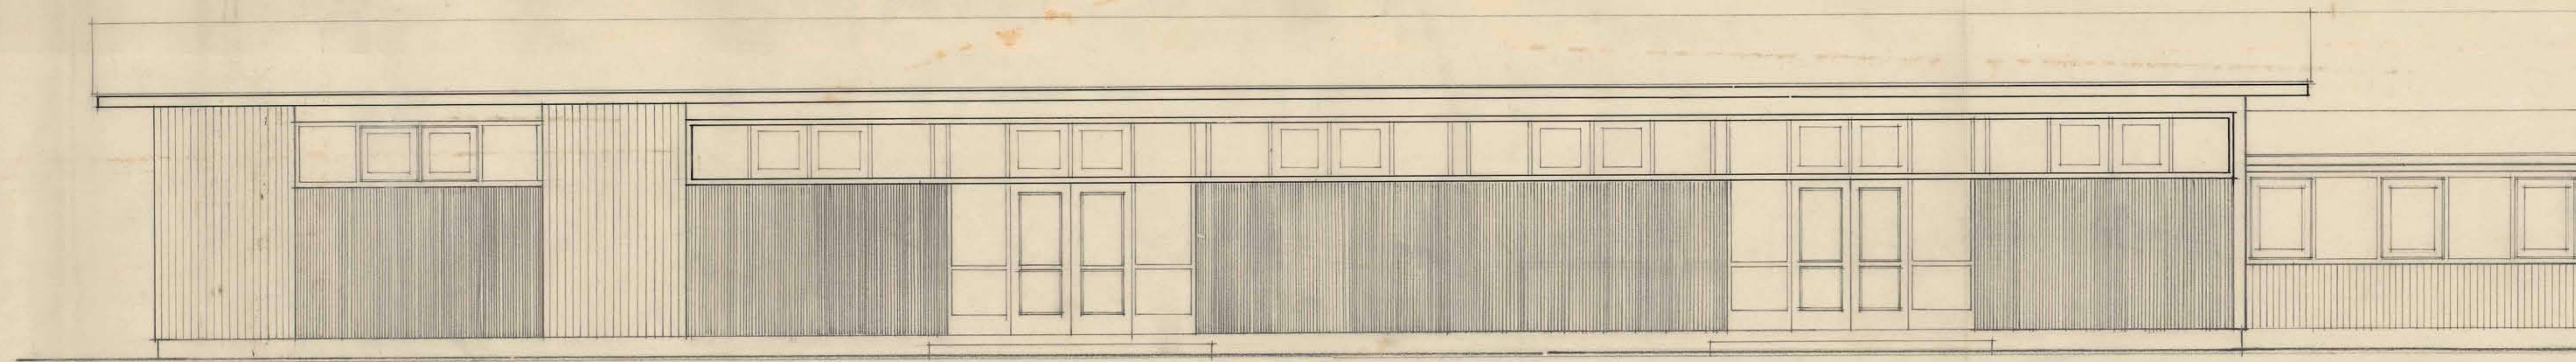



FACHADA SUR-ORIENTE

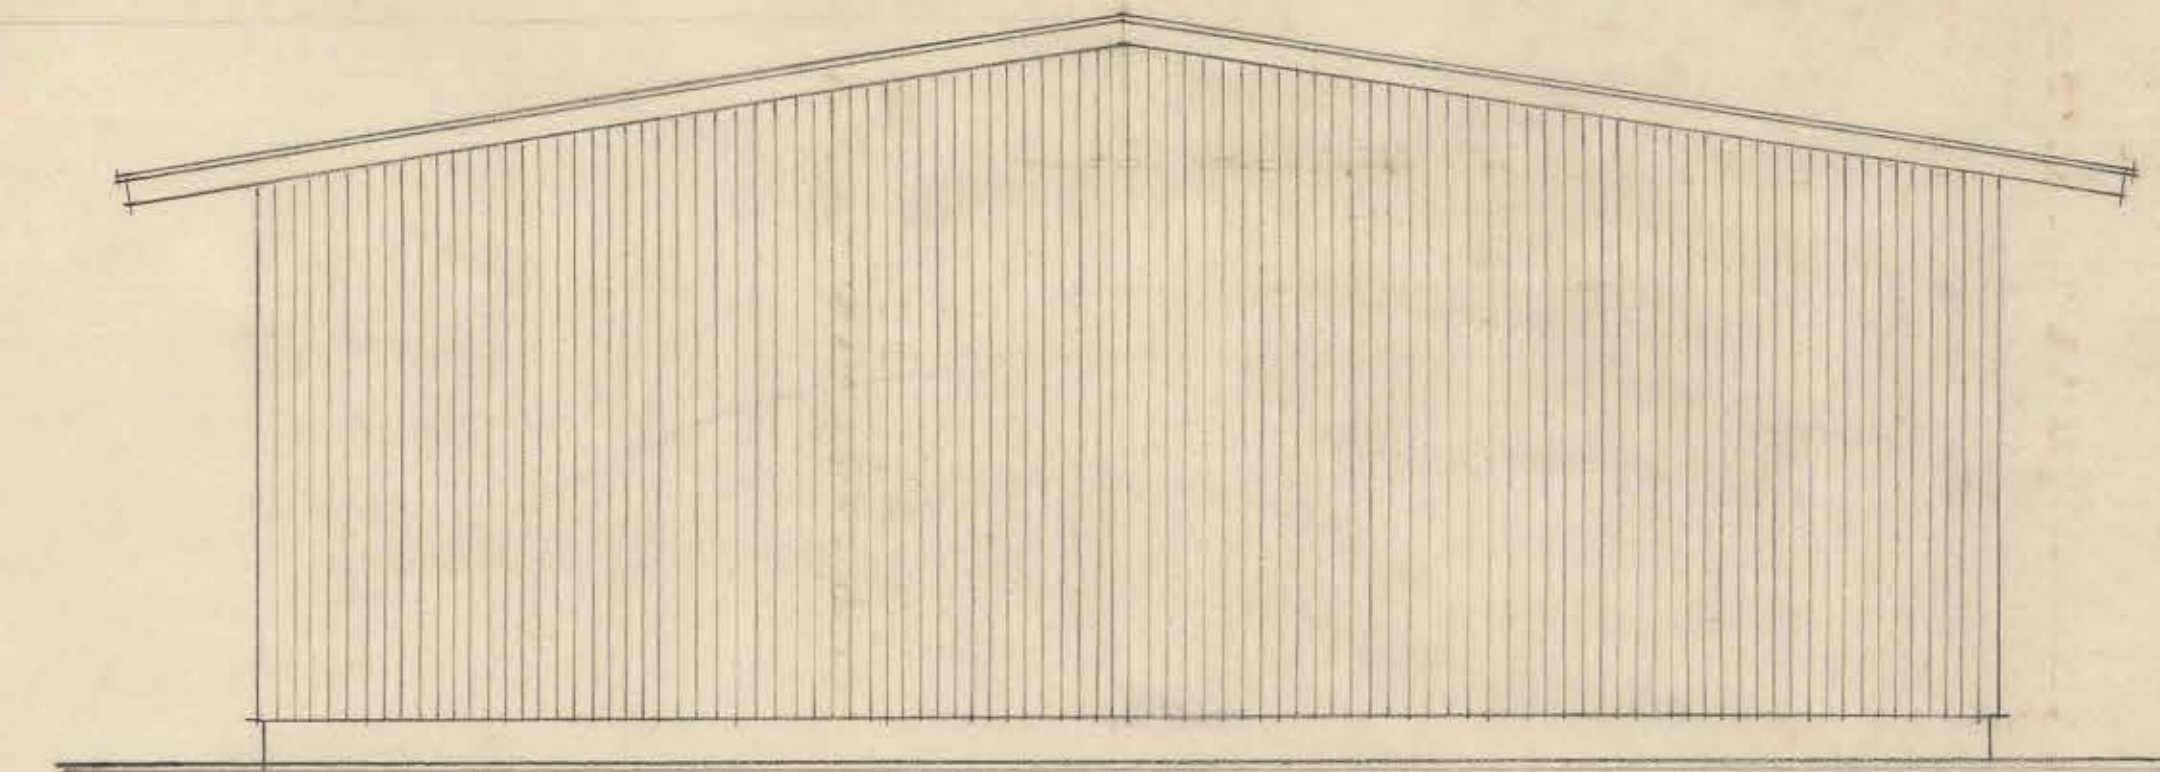


FACHADA SUR-OCCIDENTE



25 SET 1950

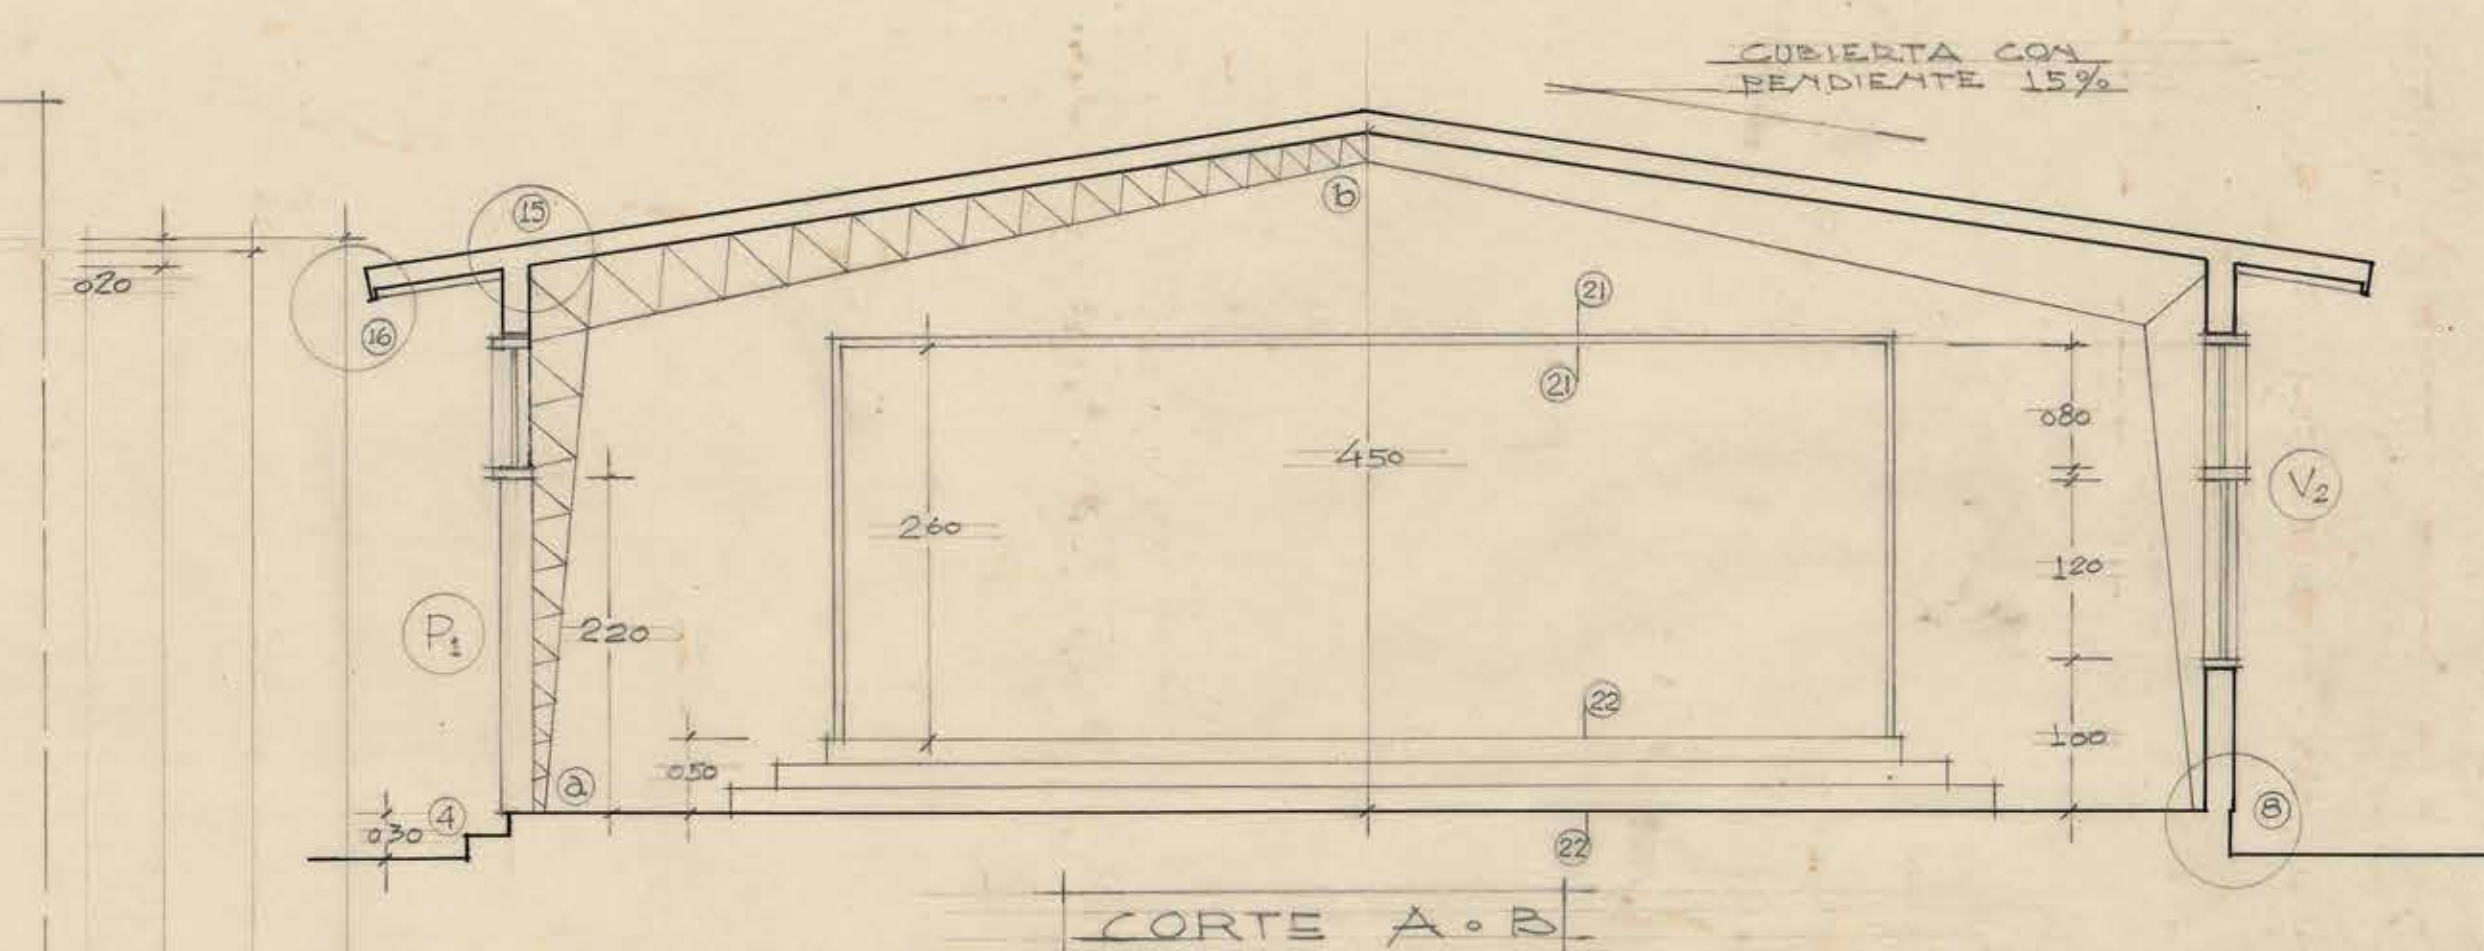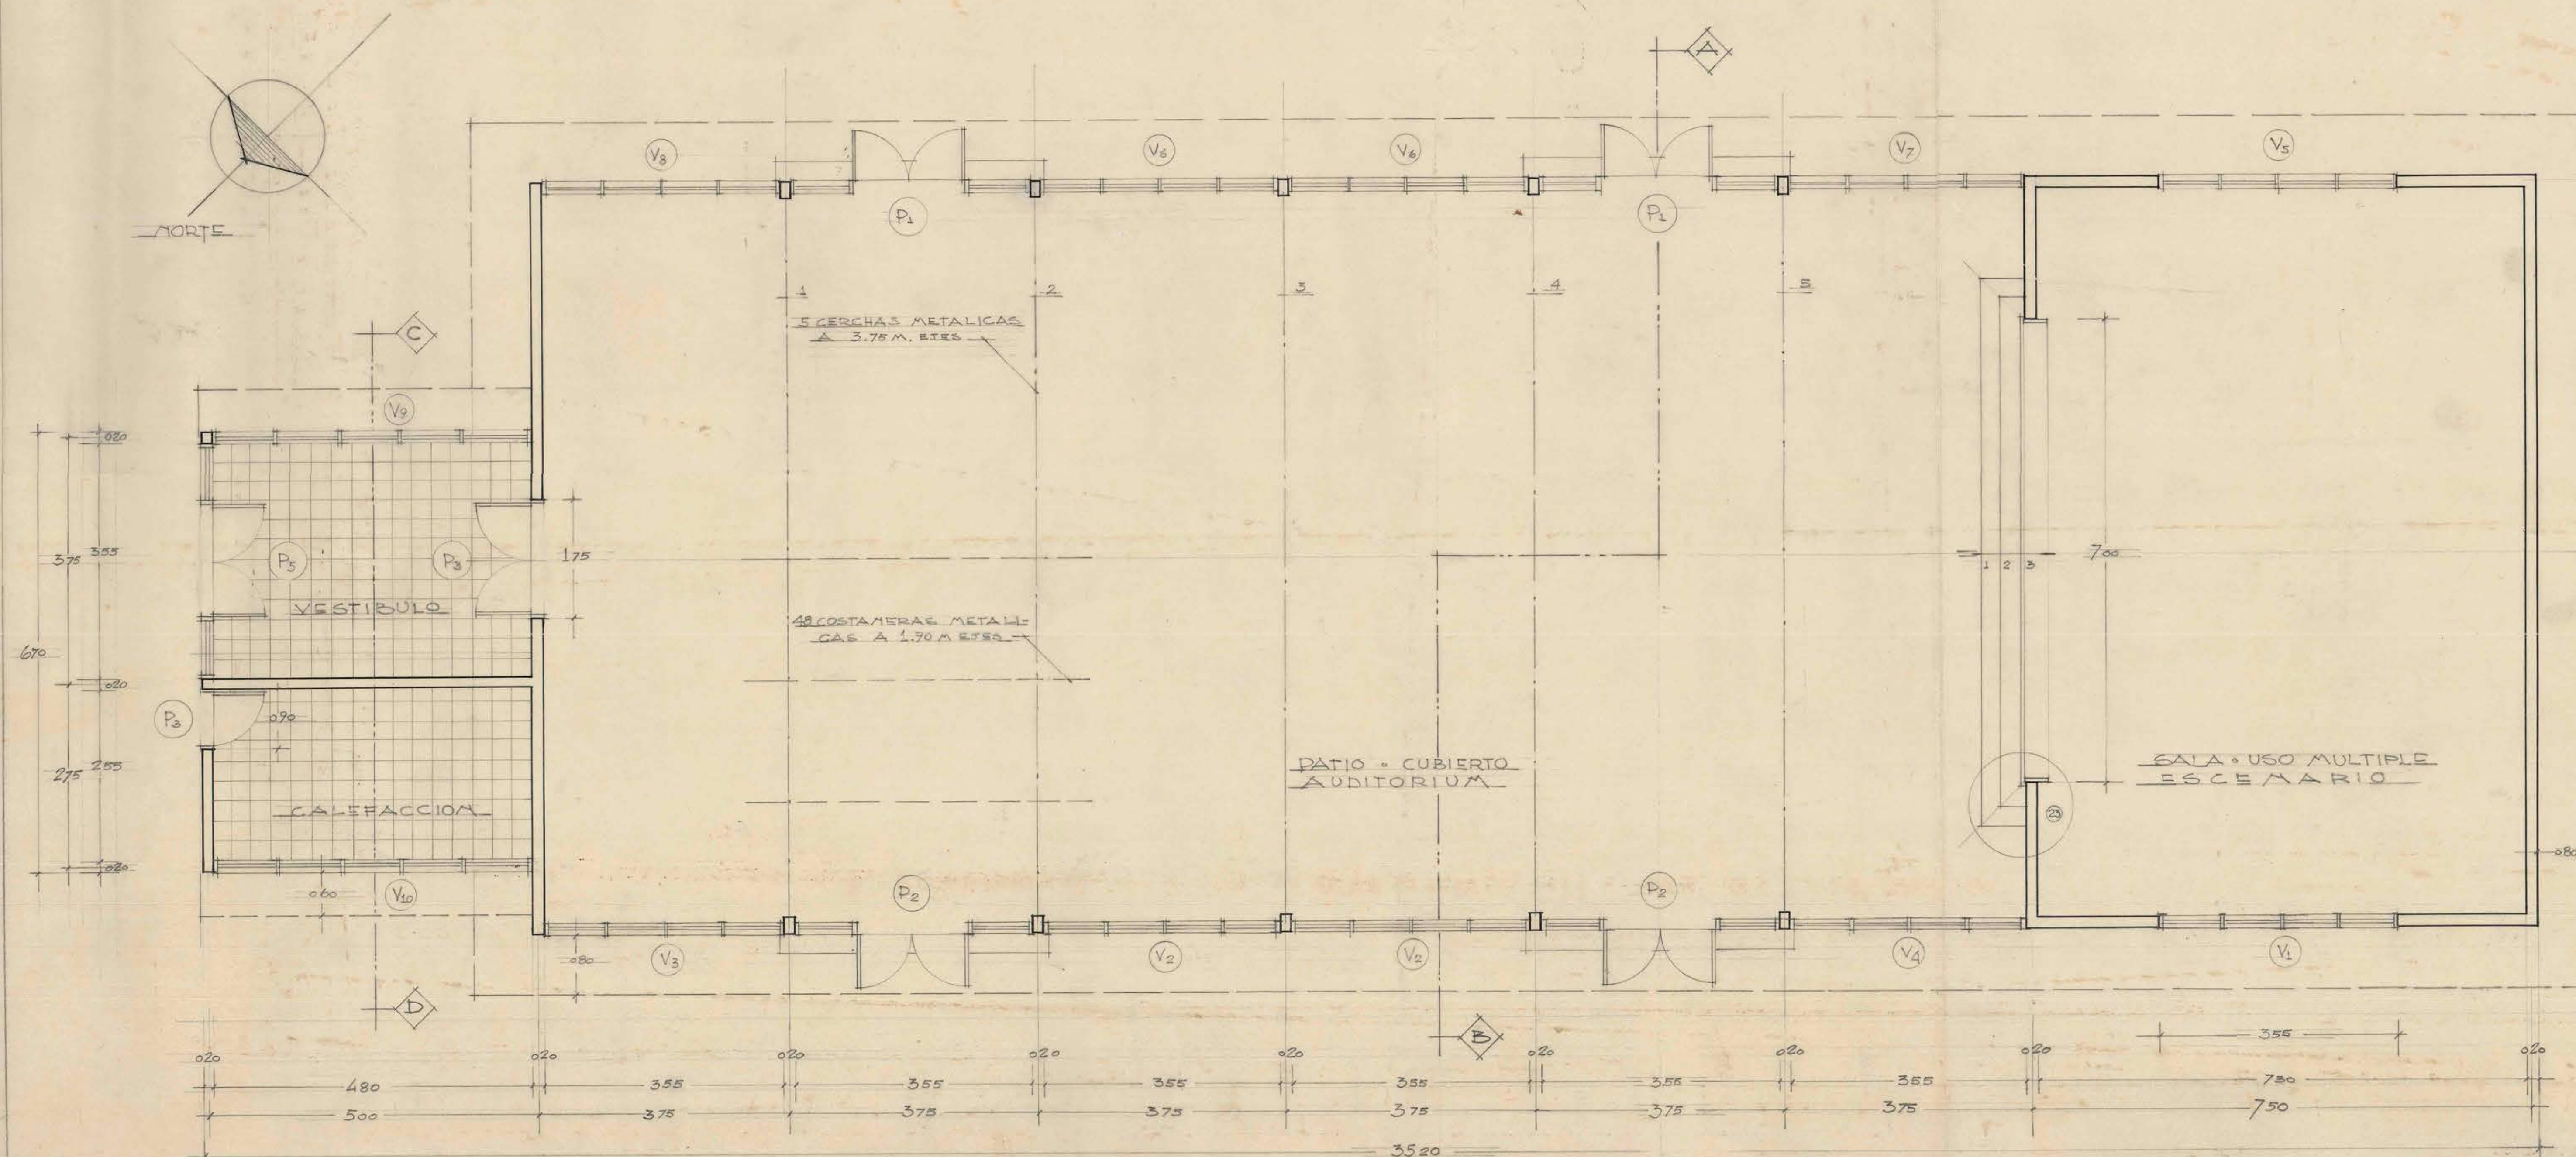

CORTE A-B

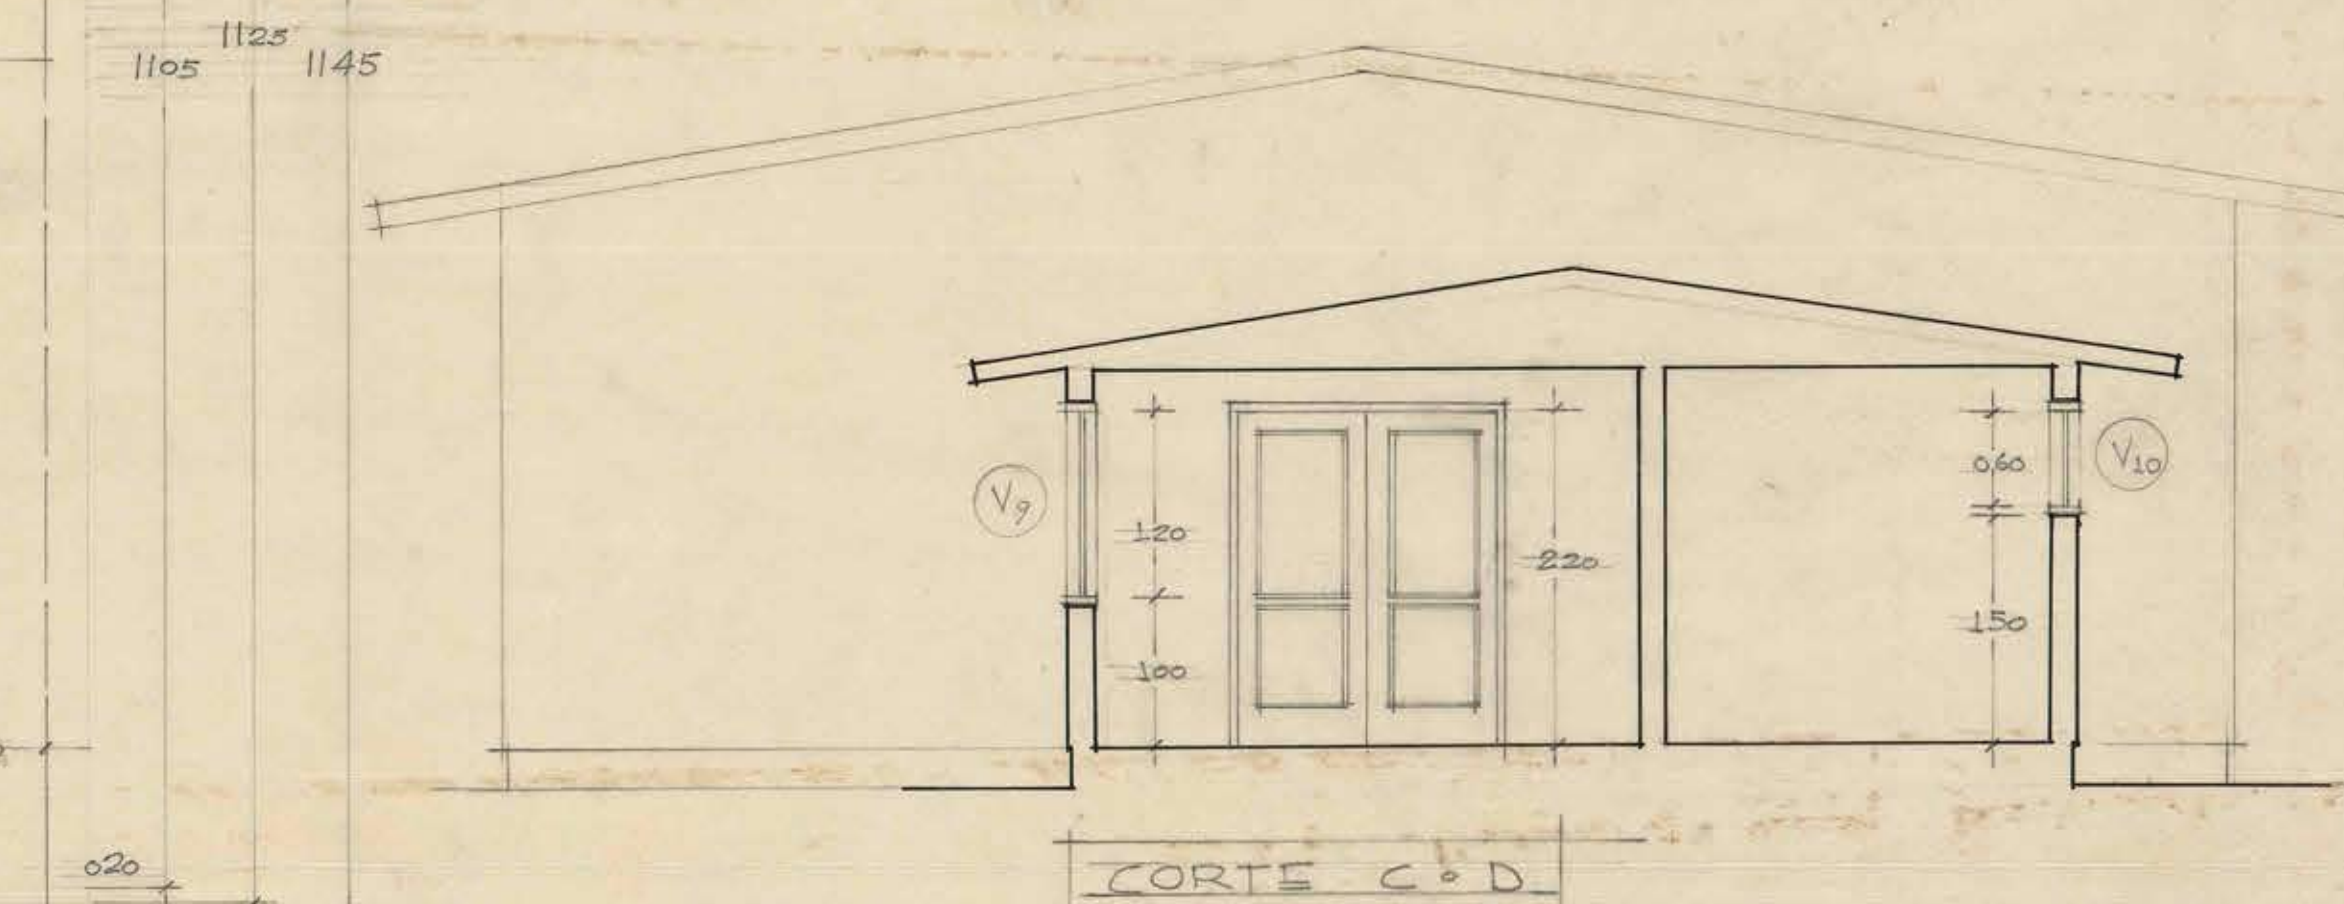

CORTE C-D

DIRECCION DE ARQUITECTURA • DPTO. ESTUDIOS
LICEO DE PUERTO AYSEN • PATIO CUBIERTO • ESCALA 1/50

S. SEGUEL R. H. FERREIRA S. E. WEL W. O. TORREALBA D.
AYDTE. ARQTO. ARQUITECTO ARQTO. JEFE ARQTO. REFEDEDO

1