


Pf 0011

CALLE LAGOS N°s 562 y 570

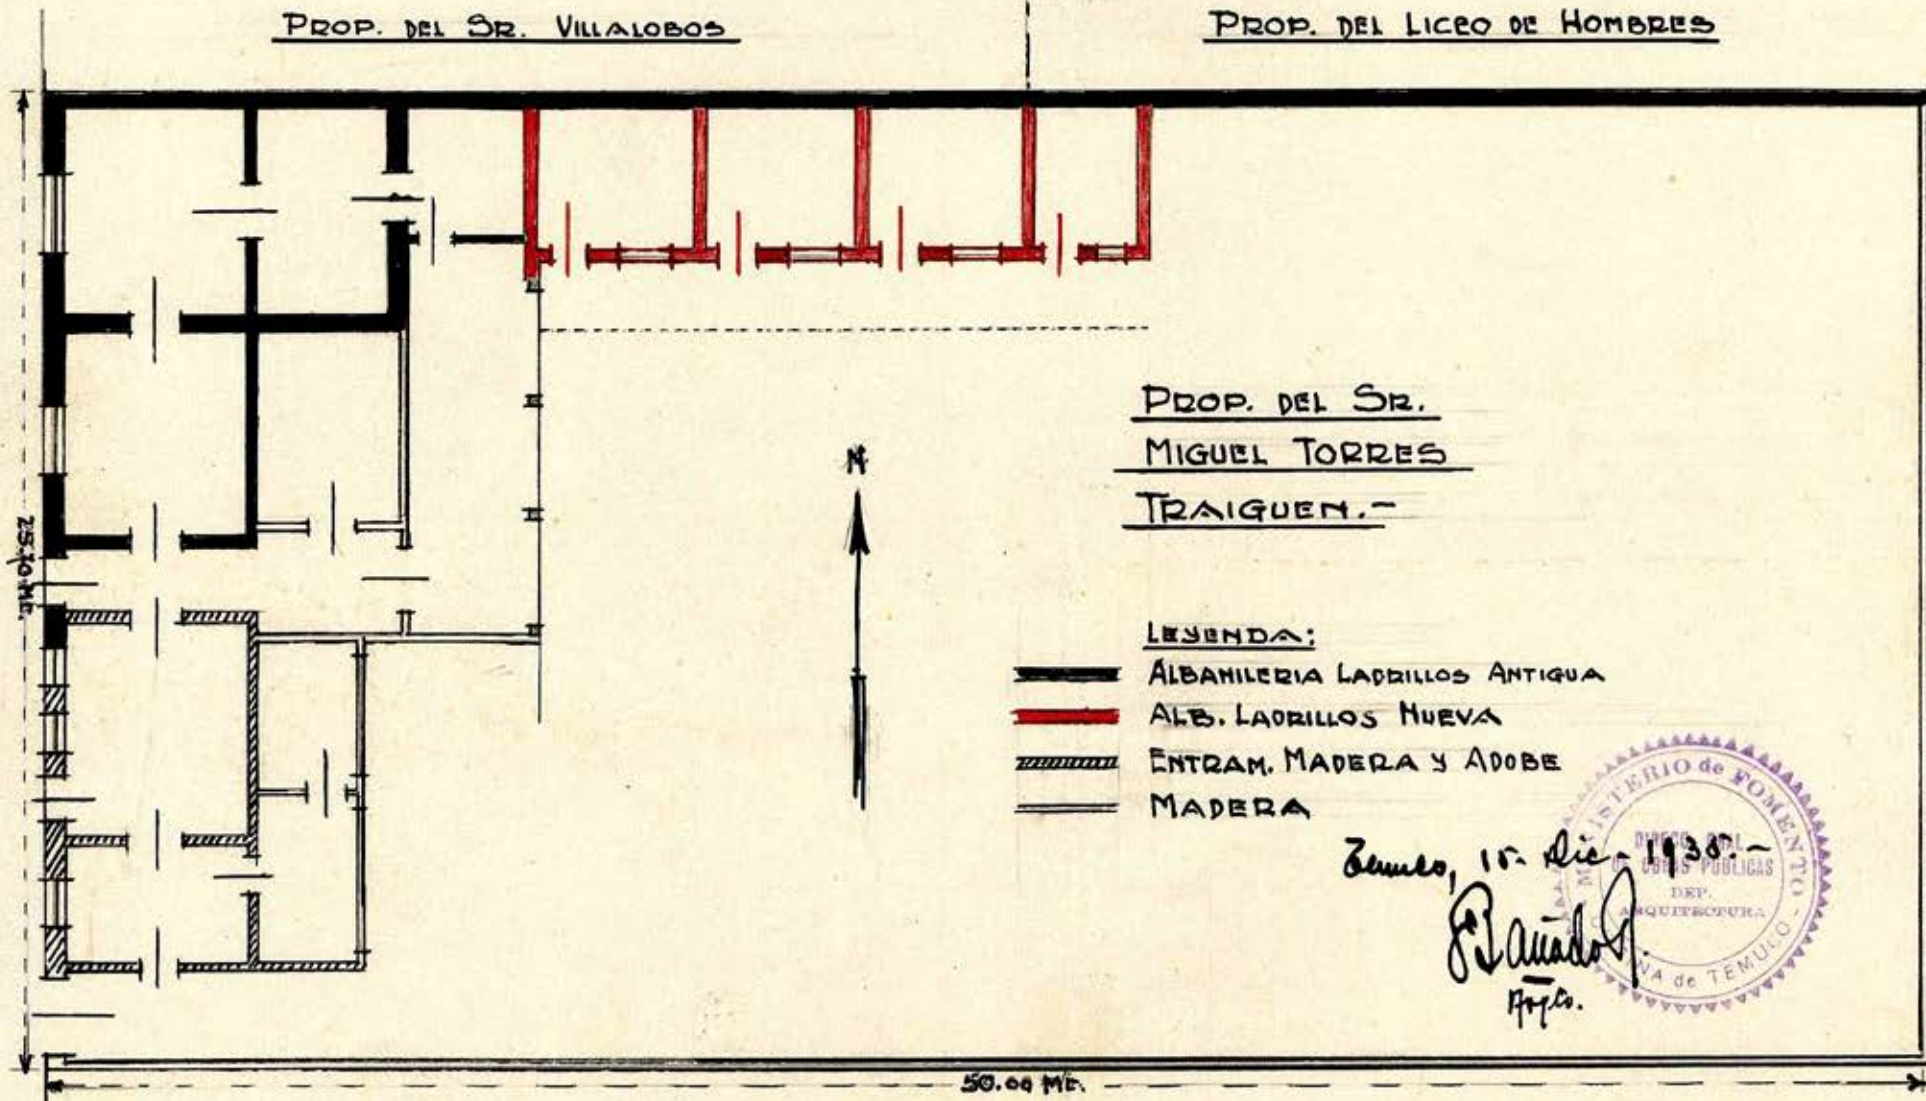

PROP. DEL SR. VILLALOBOS

PROP. DEL LICEO DE HOMBRES

PROP. DEL SR.
MIGUEL TORRES
TRAIGUEN. -

PROP. DEL SR.
CARLOS MAGOFKE

PROP. DEL SR. GMO. GRONEMEYER