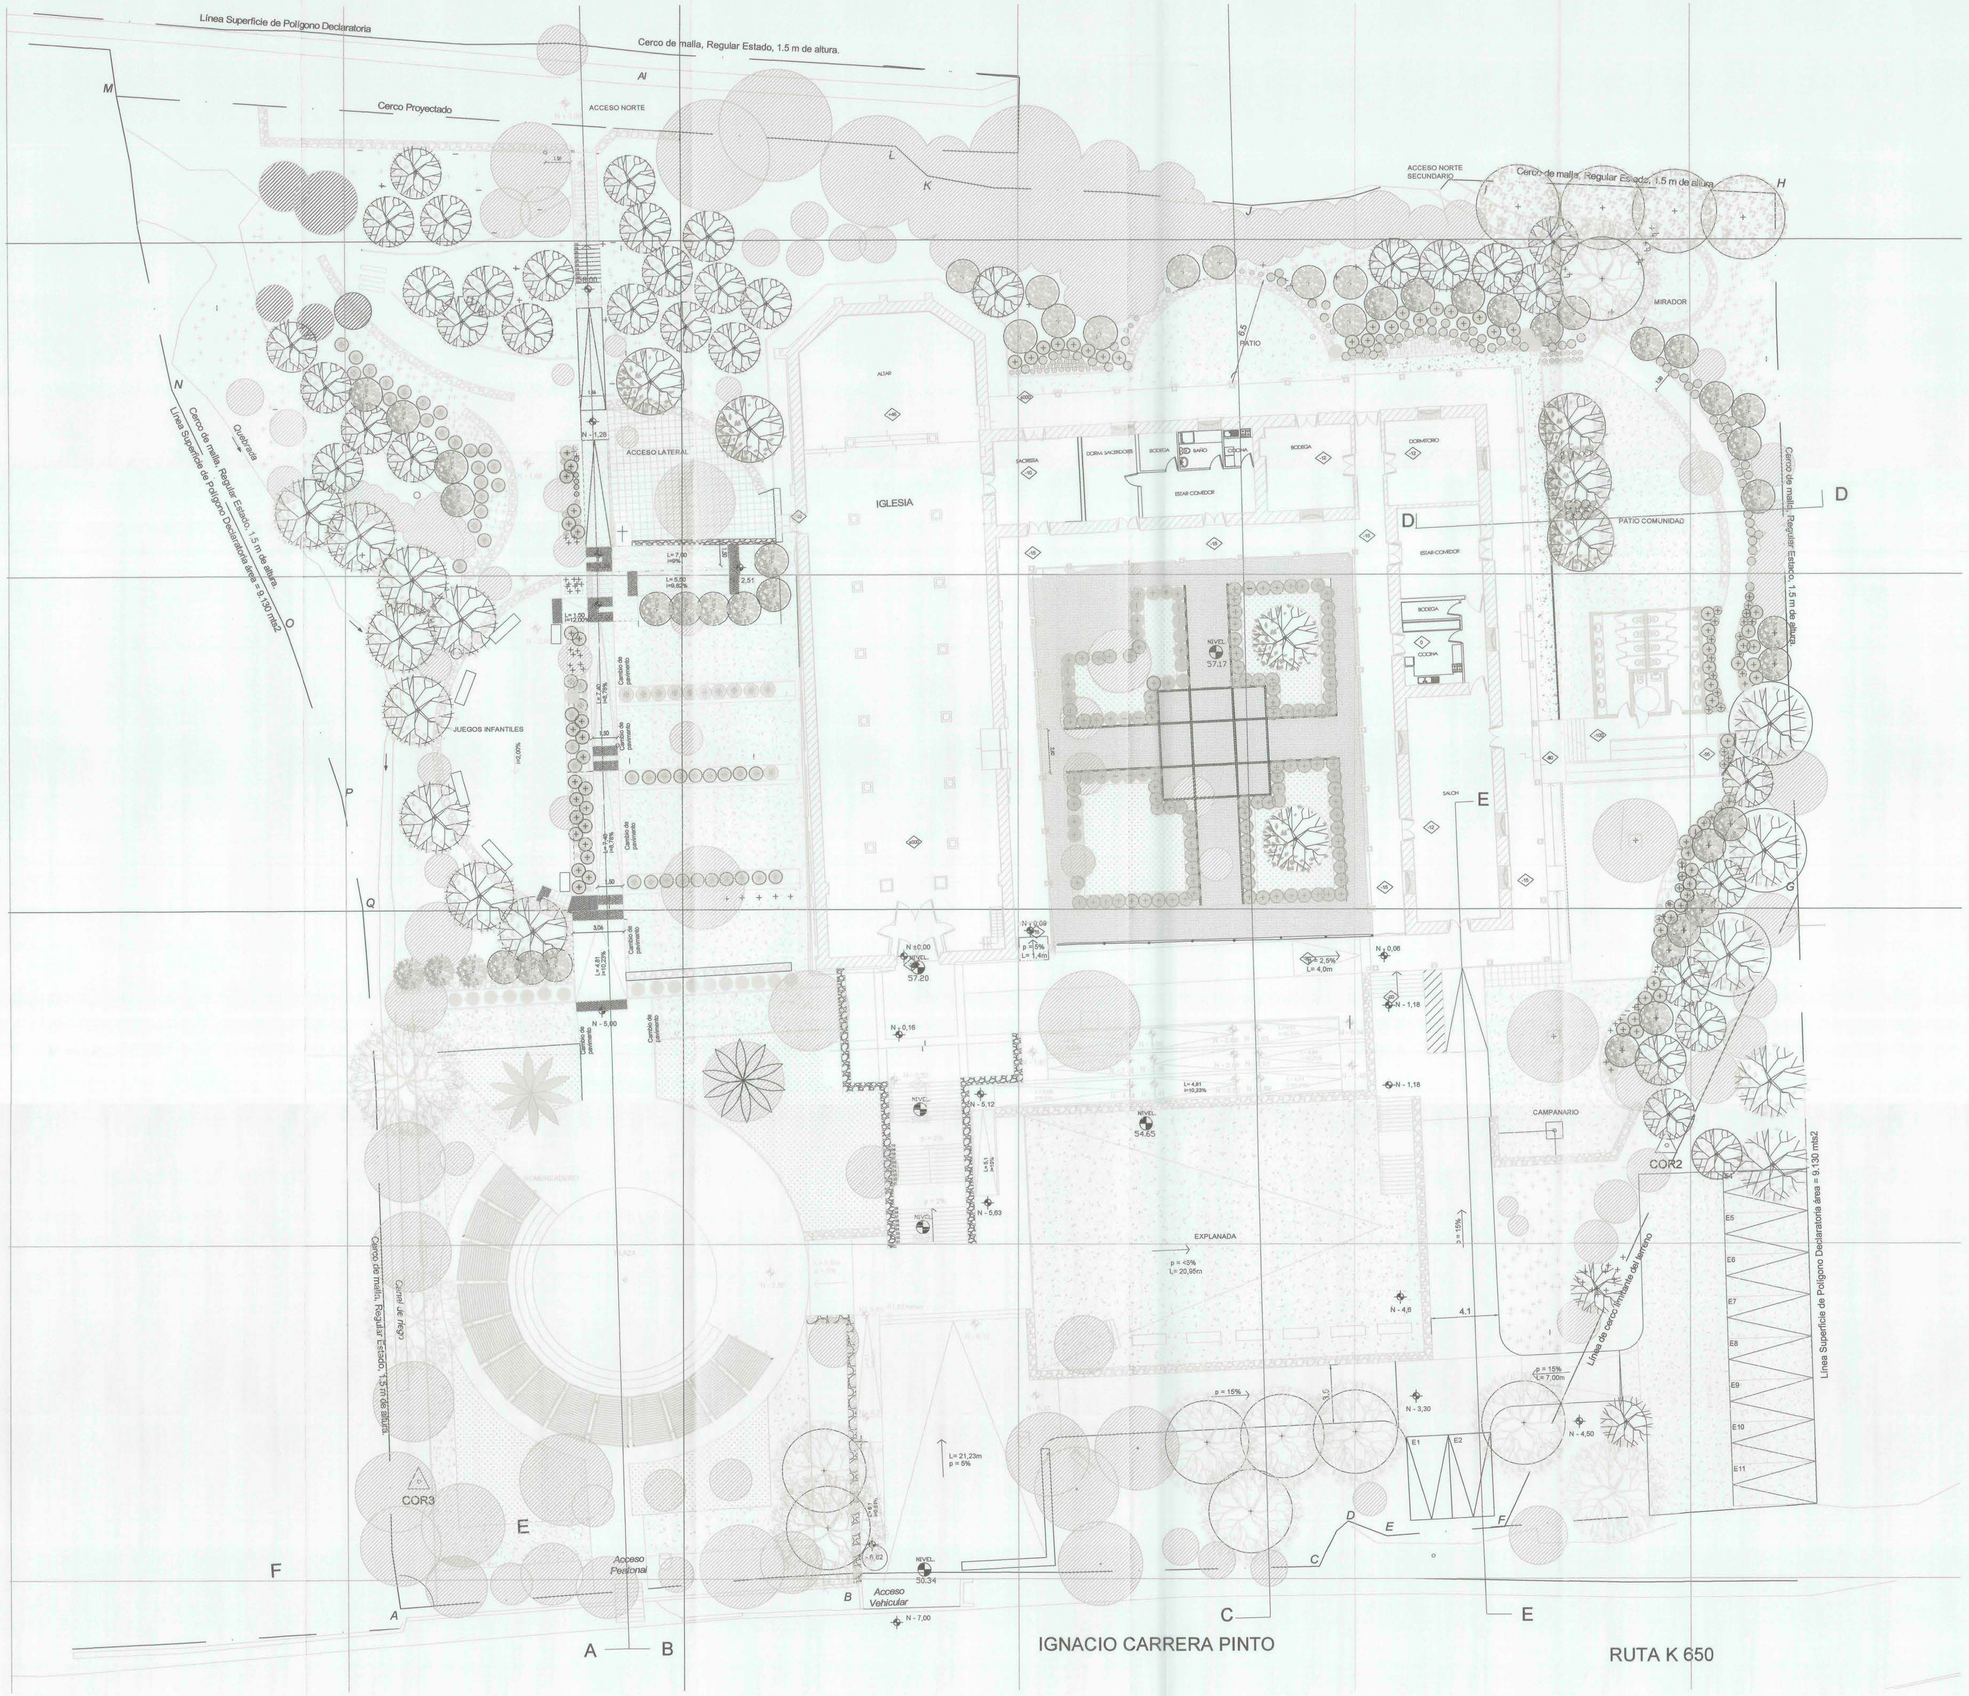

CUADRO DE ESPECIES SELECCIONADAS

SIMBOLOS

COD.	NOMBRE COMUN	NOMBRE CIENTIFICO	ALTURA (Ejemplar adulto)	HABITO FOLIAR
	ARBOLES EXISTENTES			
	ARBOLES PROPUESTOS			
1	PALMERA	Phoenix canariensis		CADUCO PERENNNE
2	LIQUIDAMBAR	Liquidambar styraciflua		CADUCO
3	ALAMO CAROLINO	Populus deltoides		CADUCO
4	ESPINO	Acacia caven		CADUCO
5	CRESPON	Lagerstroemia indica		CADUCO
6	ALAMO BLANCO	Populus alba		CADUCO
7	QUILLAY	Quillaja saponaria		PERENNNE
	ARBUSTOS PROPUESTOS			
A	LAUREL EN FLOR	Nerium oleander	2,5	PERENNNE
B	PITOSPORO TOBIRA	Pittosporum tobira	1,0	PERENNNE
C	PITOSPORO TOBIRA ENANO	Pittosporum tobira nana	1,0	PERENNNE
D	LAVANDA	Lavandula angustifolia	0,8	CADUCA
E	BOJ	Buxus sempervirens	0,5	PERENNNE
	HERBACEAS			
a	LIRIOS (Bulbos estacionales)	Iris germanica	0,3	PERENNNE
b	AGAPANTUS AFRICANO	Agapanthus africanus	0,5	PERENNNE
c	GAZANIA	Gazania splendens		
	CUBRESUELOS			
	CESPED	Mezcla de semillas alto tráfico		PERENNNE

CONSEJO DE MONUMENTOS NACIONALES CHILE
13 SEP 2019
APROBADO

PROGRAMA PUESTA EN VALOR DEL PATRIMONIO

Nombre del Proyecto
RESTAURACIÓN SANTUARIO INMACULADA CONCEPCIÓN DE CORINTO

Denominación del Monumento Nacional: SANTUARIO INMACULADA CONCEPCIÓN DE CORINTO	Decreto Monumento Nacional: DTO.EX. 1976 - 11 OCTUBRE 2007
Uso Propuesto: CULTO RELIGIOSO	Dirección y Localidad: IGNACIO CARRERA PINTO S/N-CORINTO
Región: VII REGIÓN DEL MAULE	Comuna: PENCAHUE
Contenido: PROYECTO PAISAJISMO NIVEL COPAS DE ARBOL	Escala: 1/125 — Plano: 22 MAYO 2019 — Código: **PA-02**

Unidad Técnica
DIRECCIÓN DE ARQUITECTURA MINISTERIO DE OBRAS PÚBLICAS
Consultor
SAN MARTIN CAMPOS ARQUITECTOS ASOC. LTDA.
Propietario
OBISPADO DE TALCA

Representante Legal Propietario	Aprobación Consejo de Monumentos Nacionales	Aprobación Dirección de Obras Municipales
FELIPE MARTINEZ MOYANO		
Proyectista: SARA CARVAJAL GARCIA		
Inspector Fiscal: BASTIAN BARRÍA APABLAZA		
1°/2° Jefe de Estudio: CÉSAR INZULZA GÁLVEZ		
1°/2° Director Regional de Arquitectura DOP: ERVIN CASTILLO DÍAZ		