




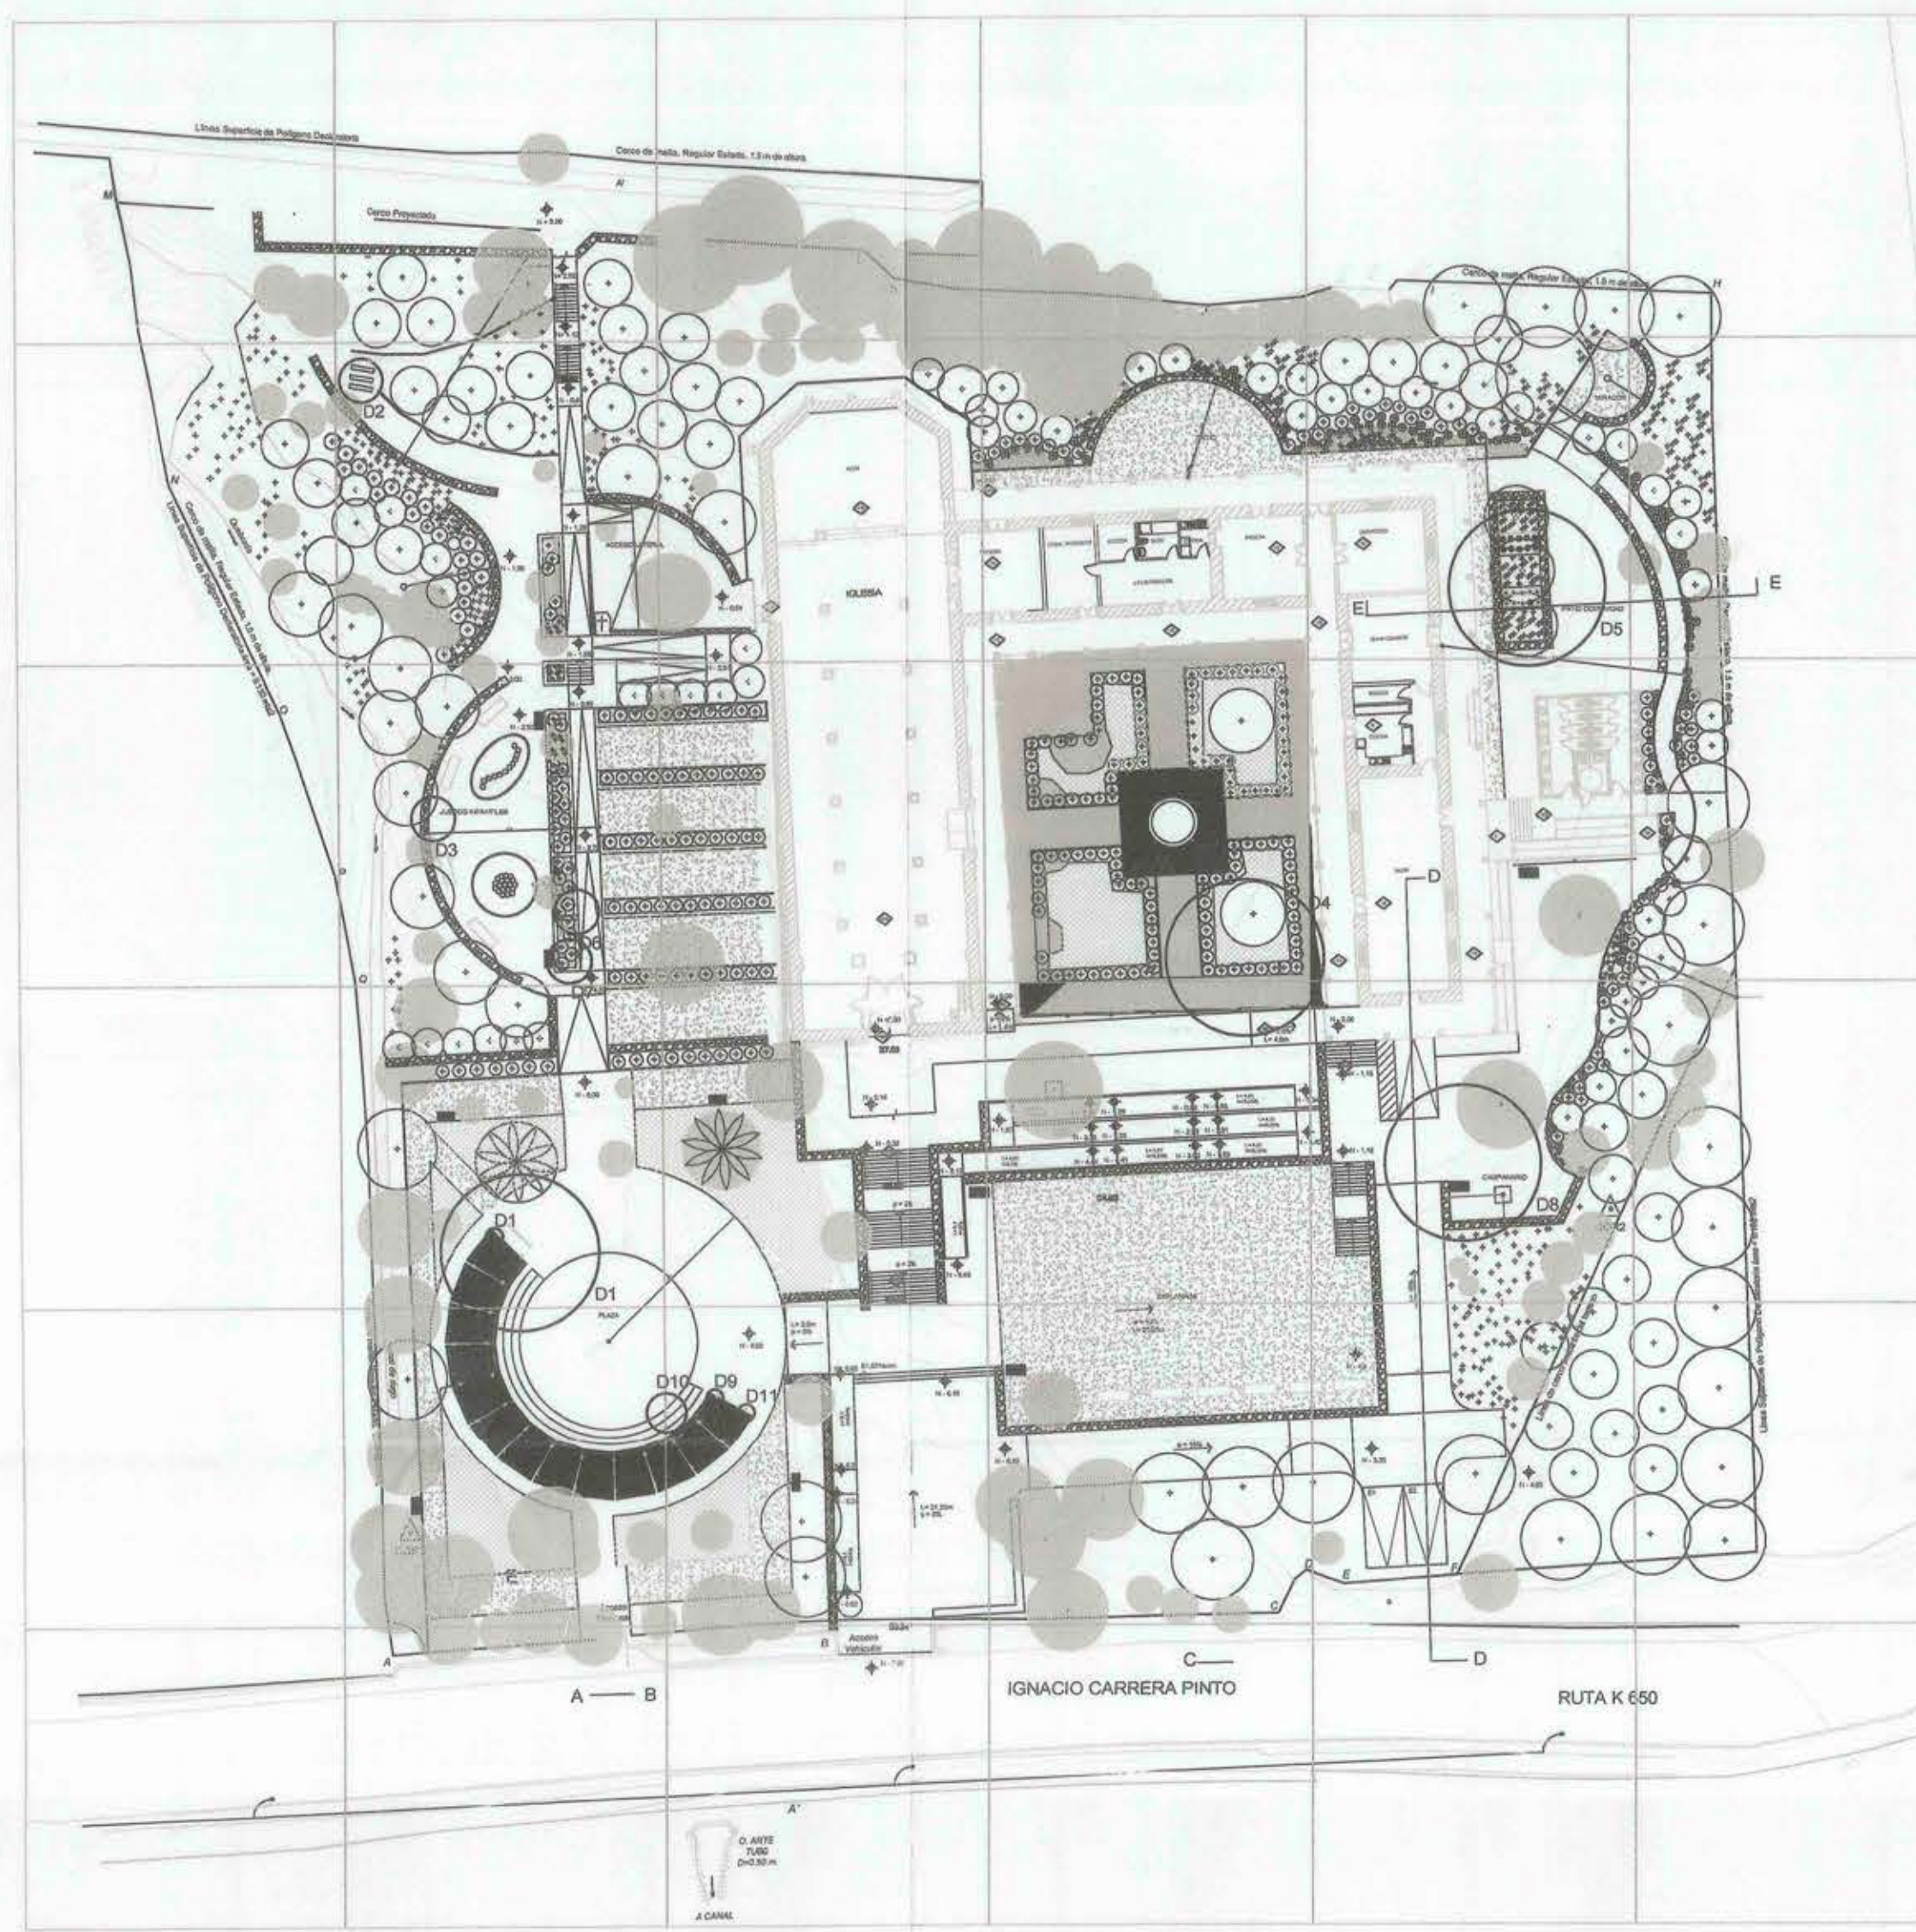

UBICACIÓN DE DETALLES
S/E

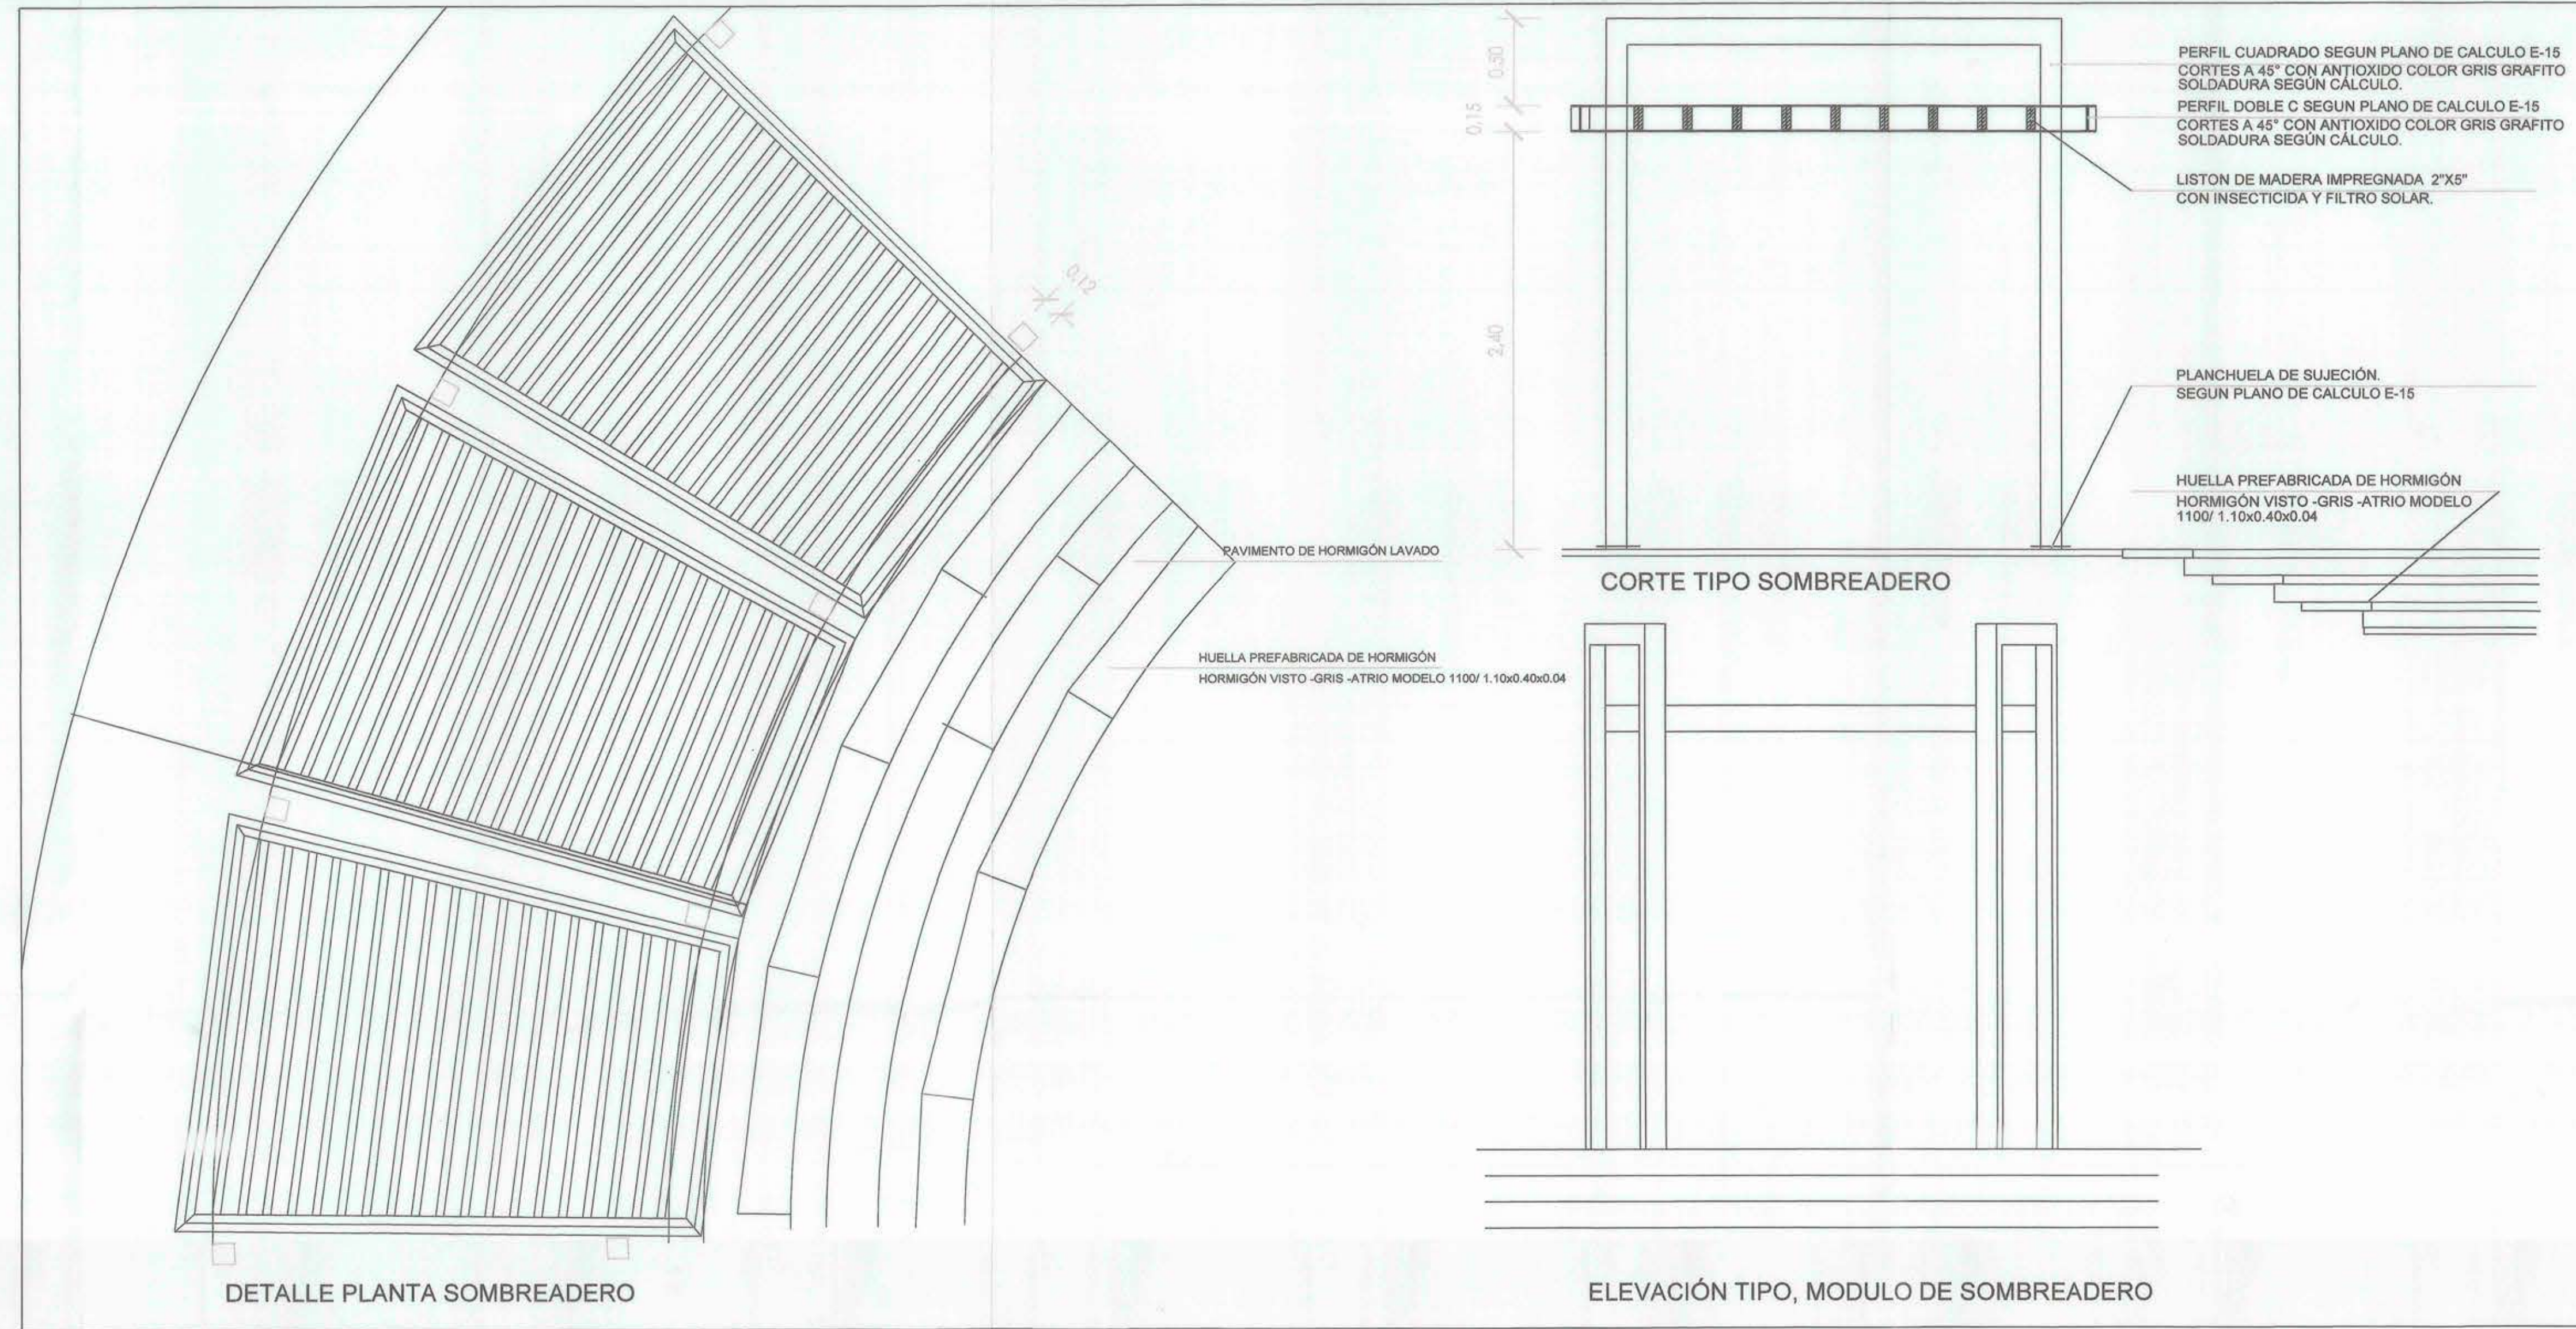


D1 SOMBREADERO
Escala 1:25

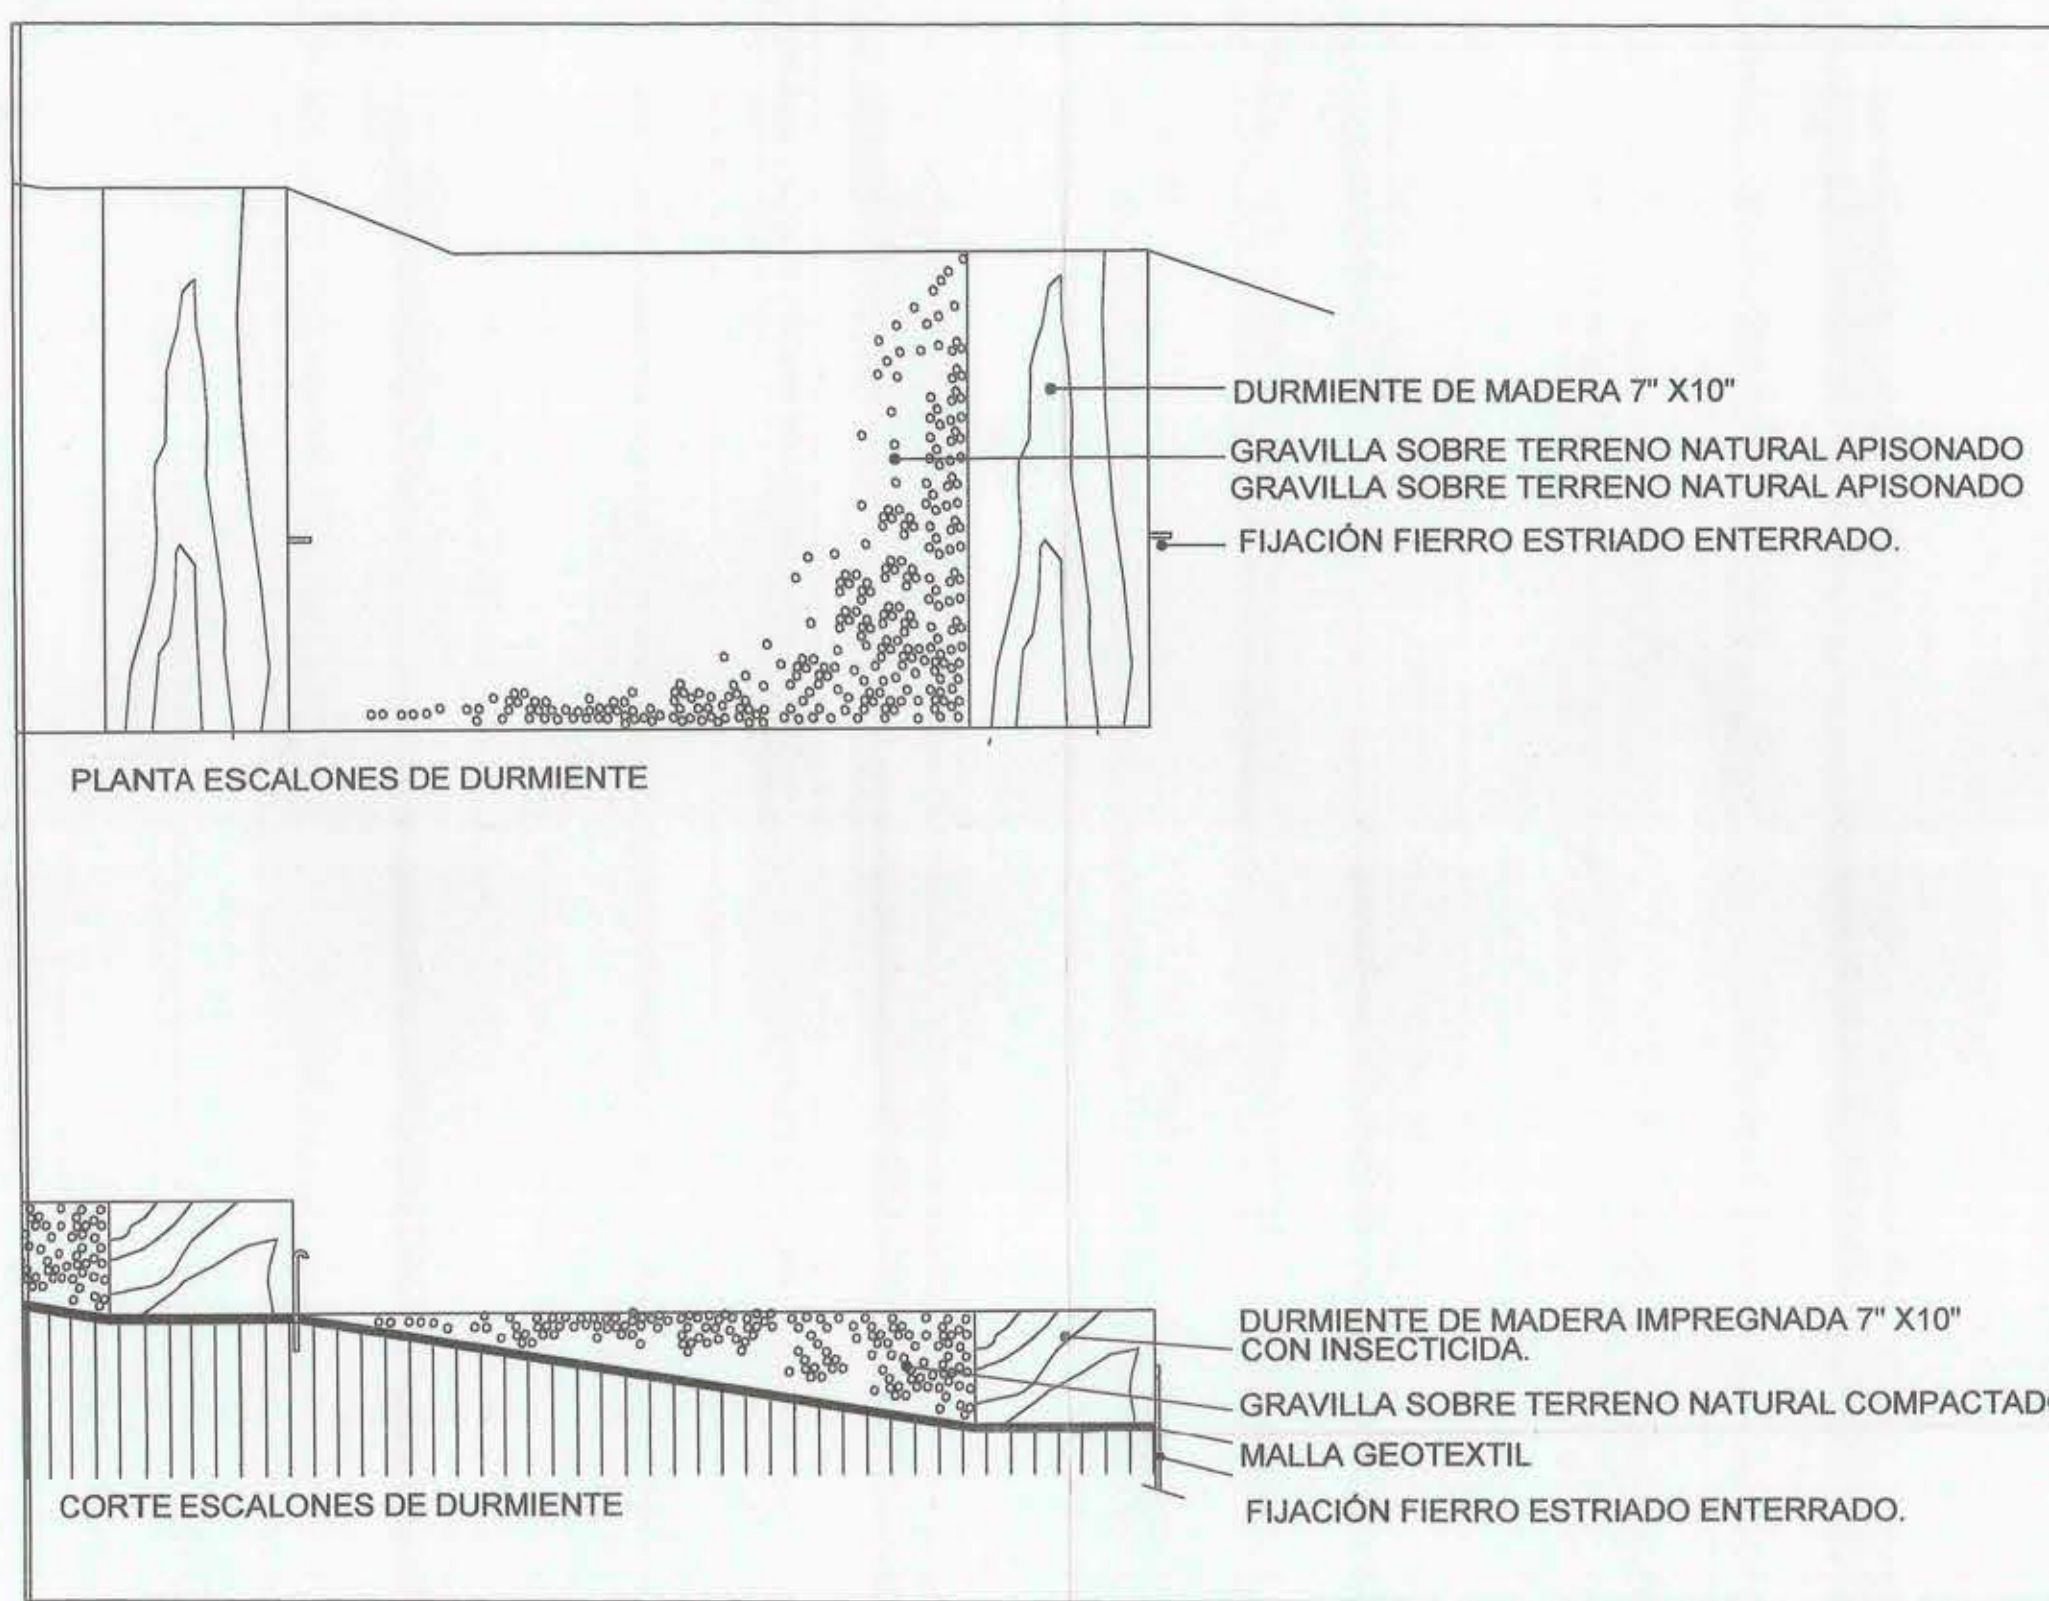


D2 ESCALONES
Escala 1:10




D3 PIRCA DE PIEDRA NATURAL
Escala 1:25

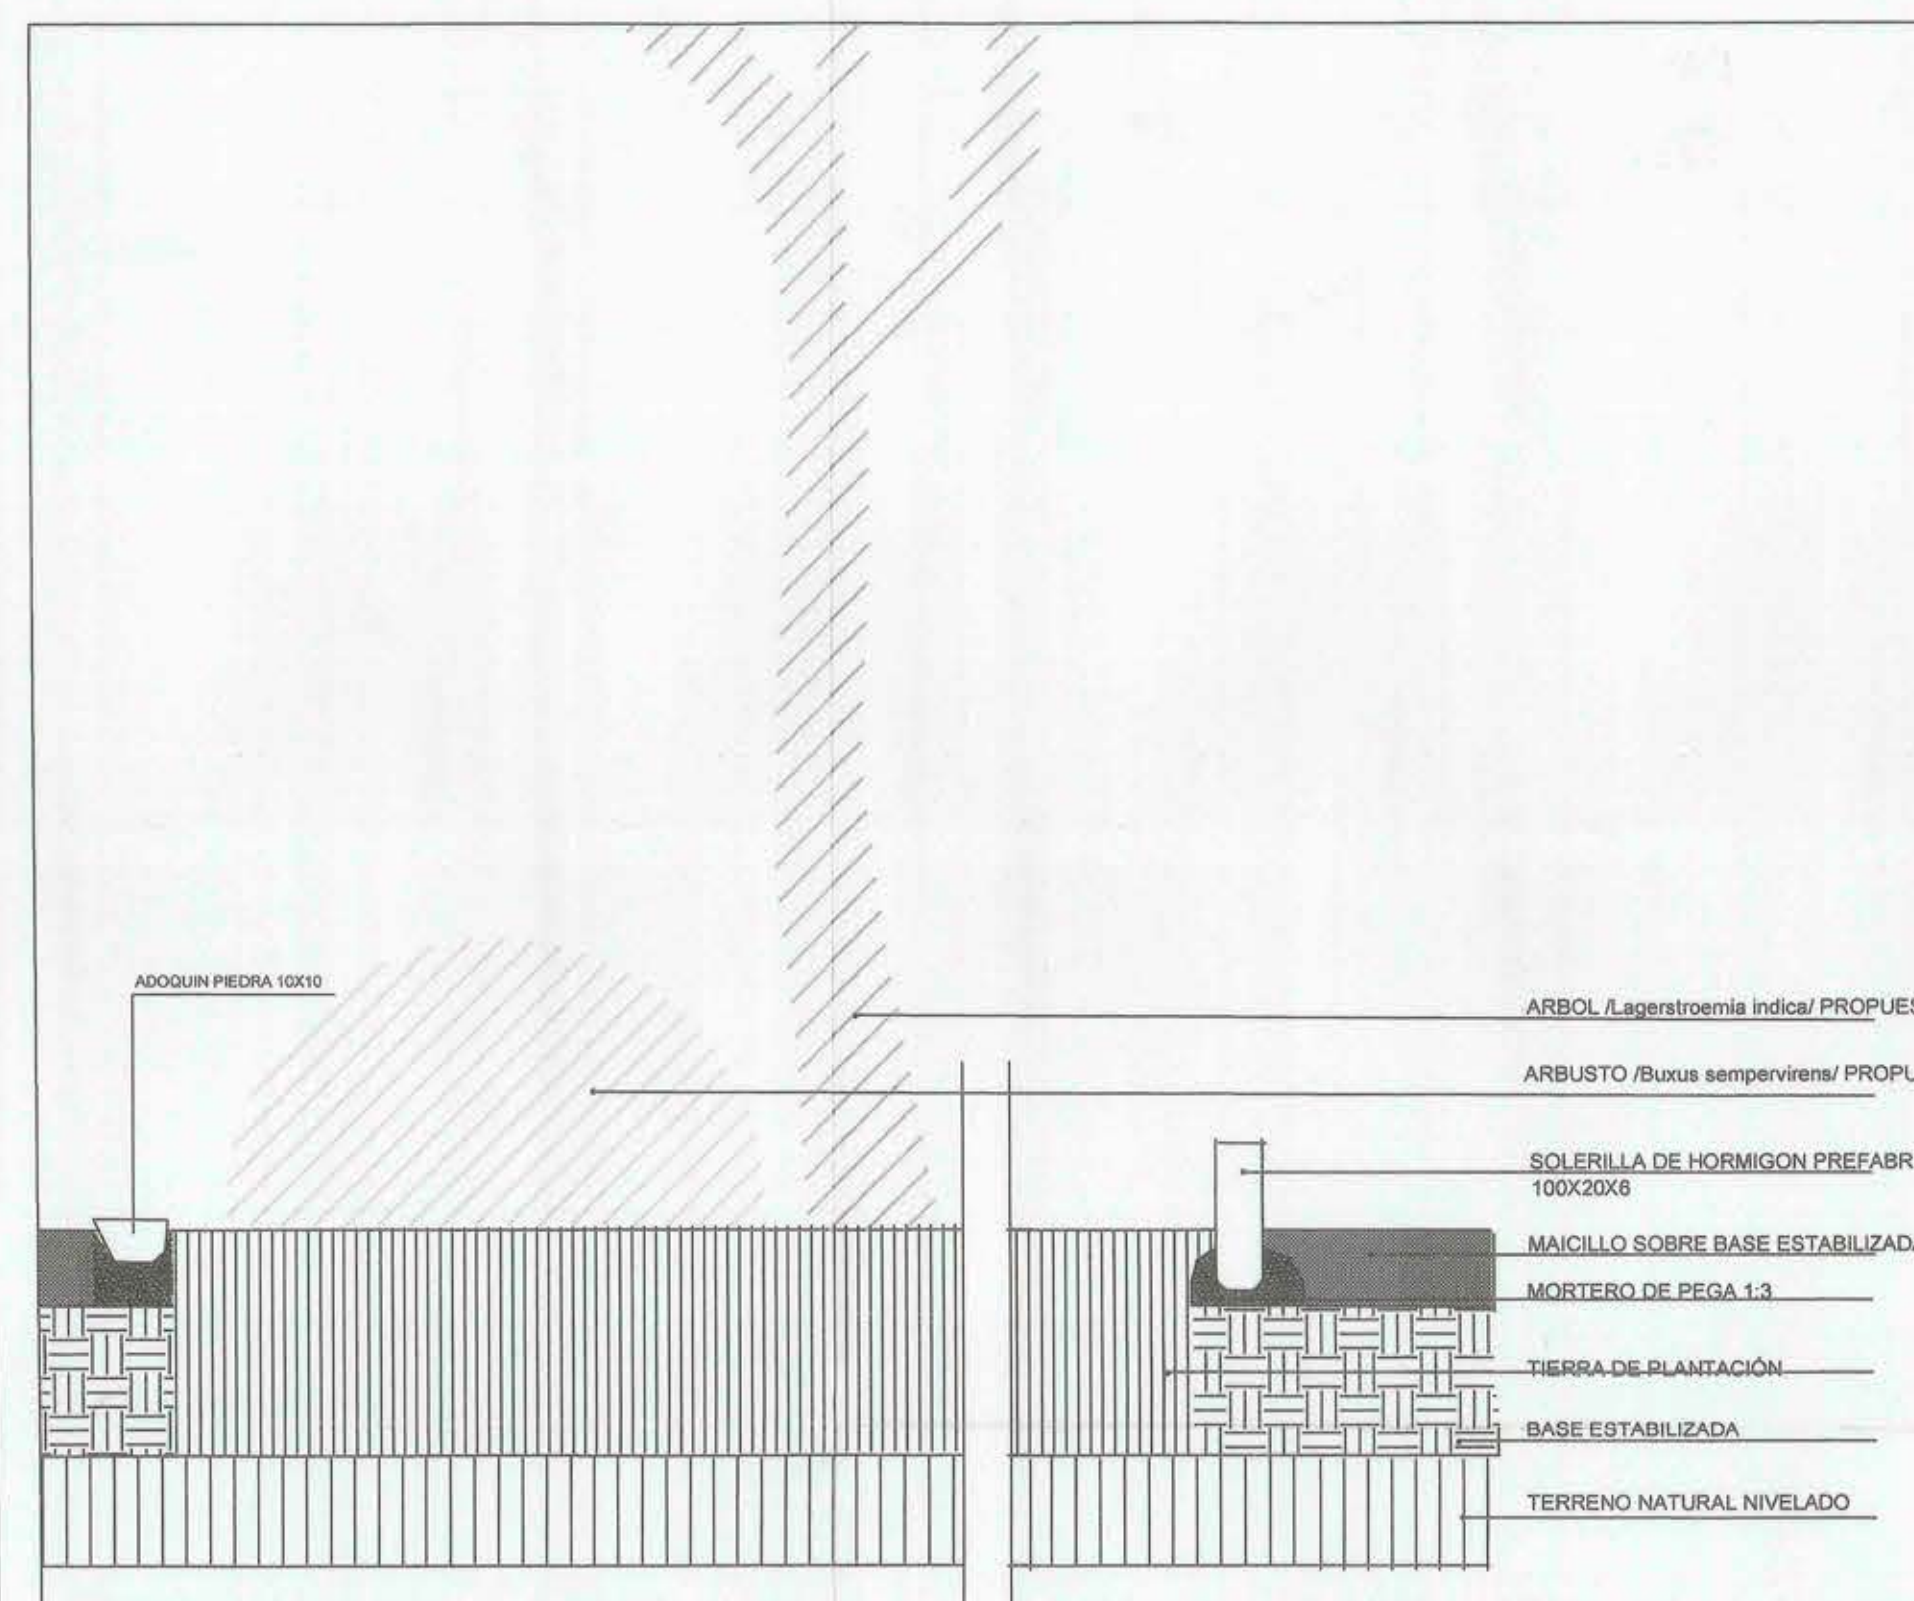



D4 DETALLE SOLERILLA Y ADOQUIN PARA
CONFINAR PAVIMENTOS
Escala 1:10

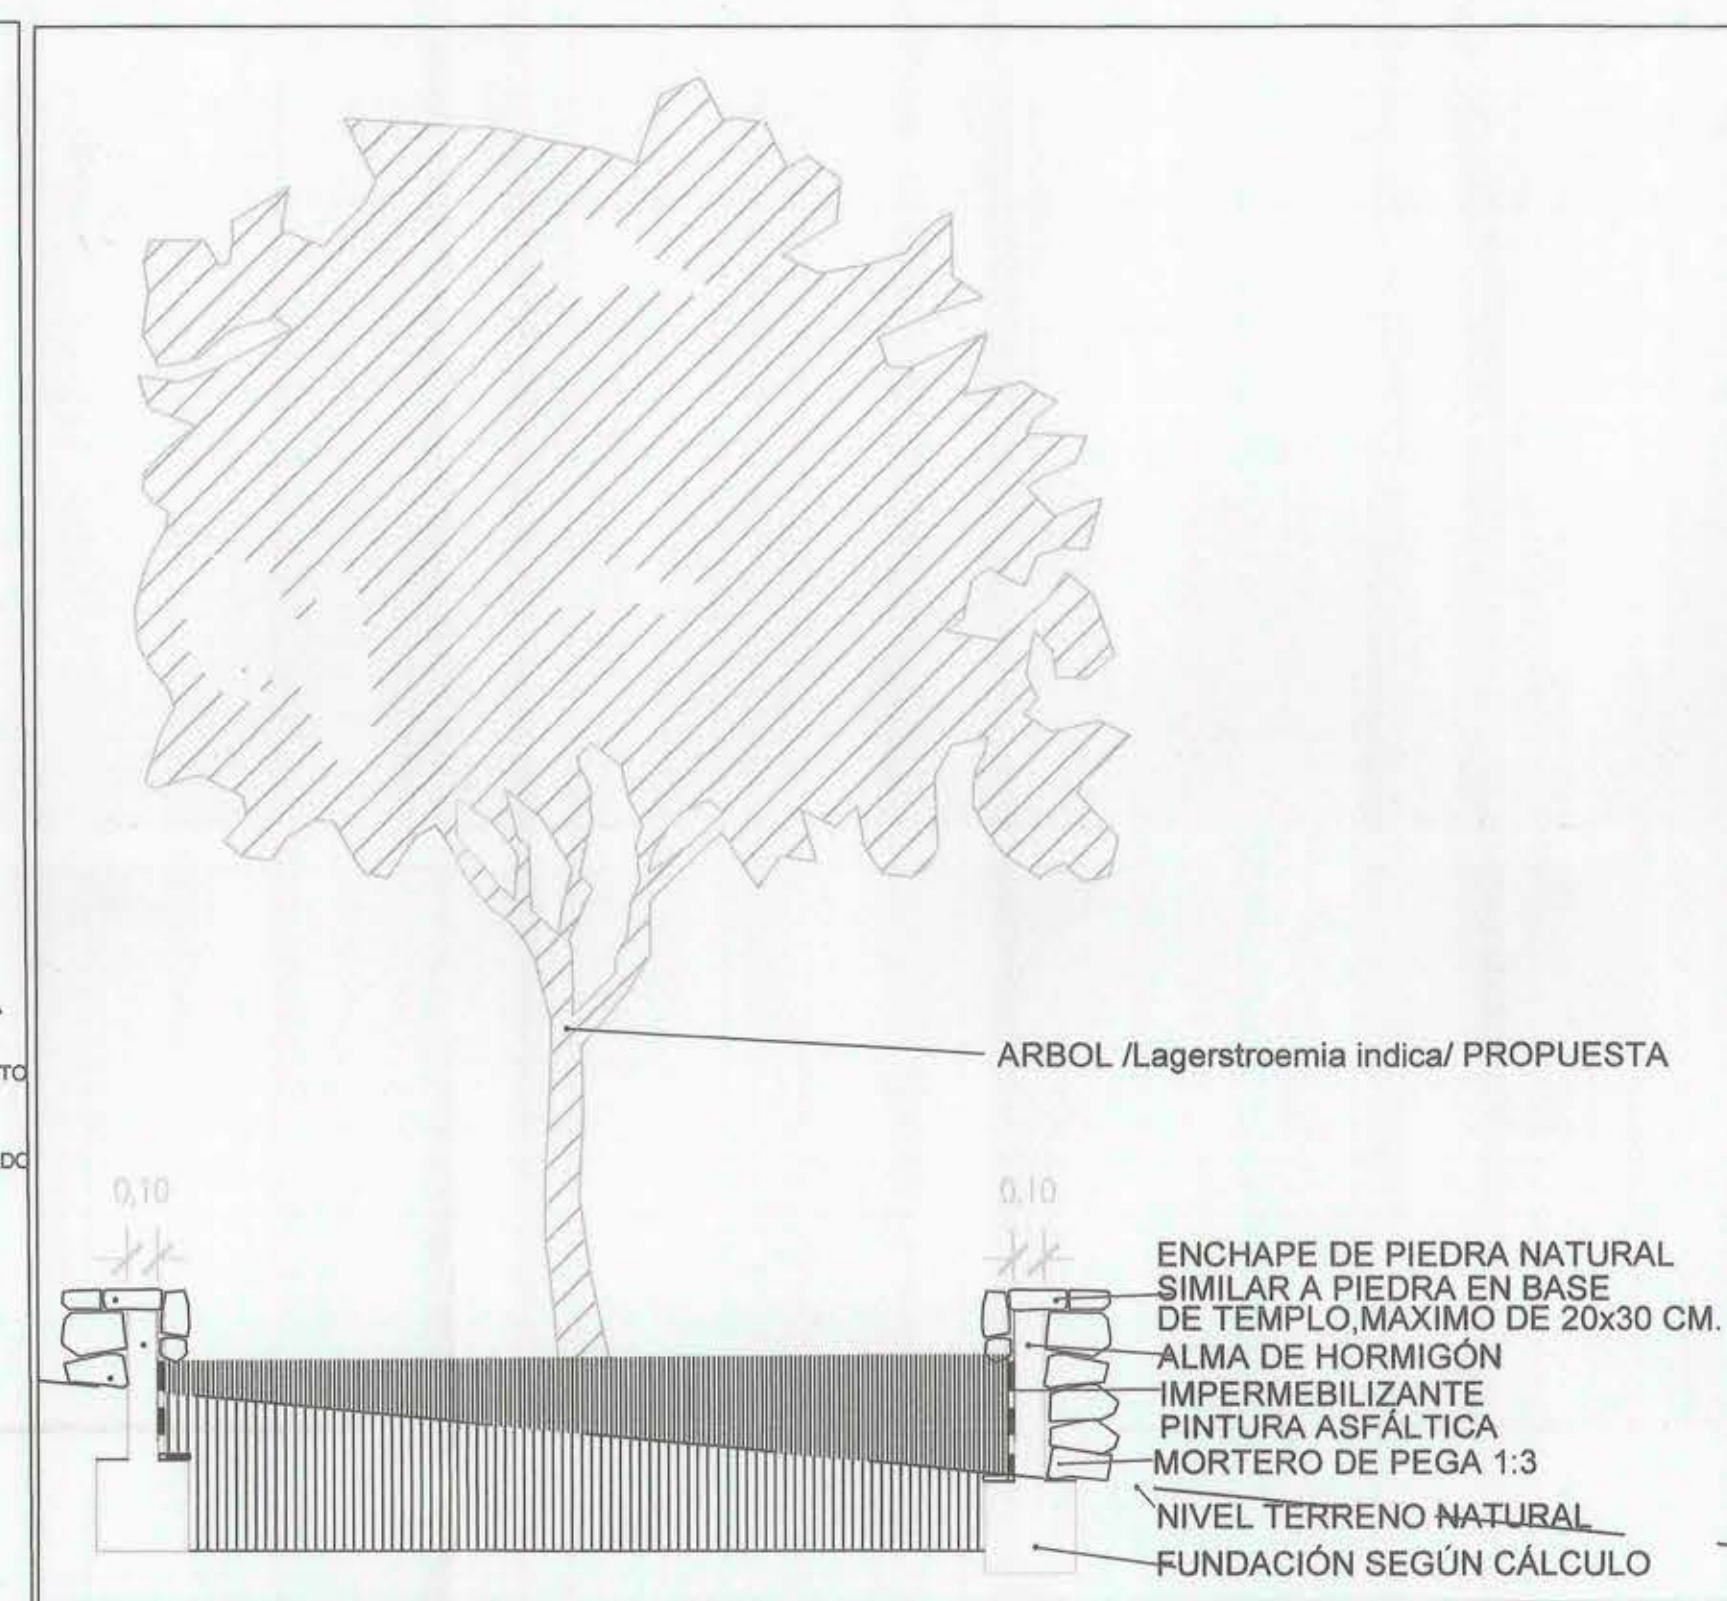


D5 DETALLE JARDINERA.
Escala 1:25

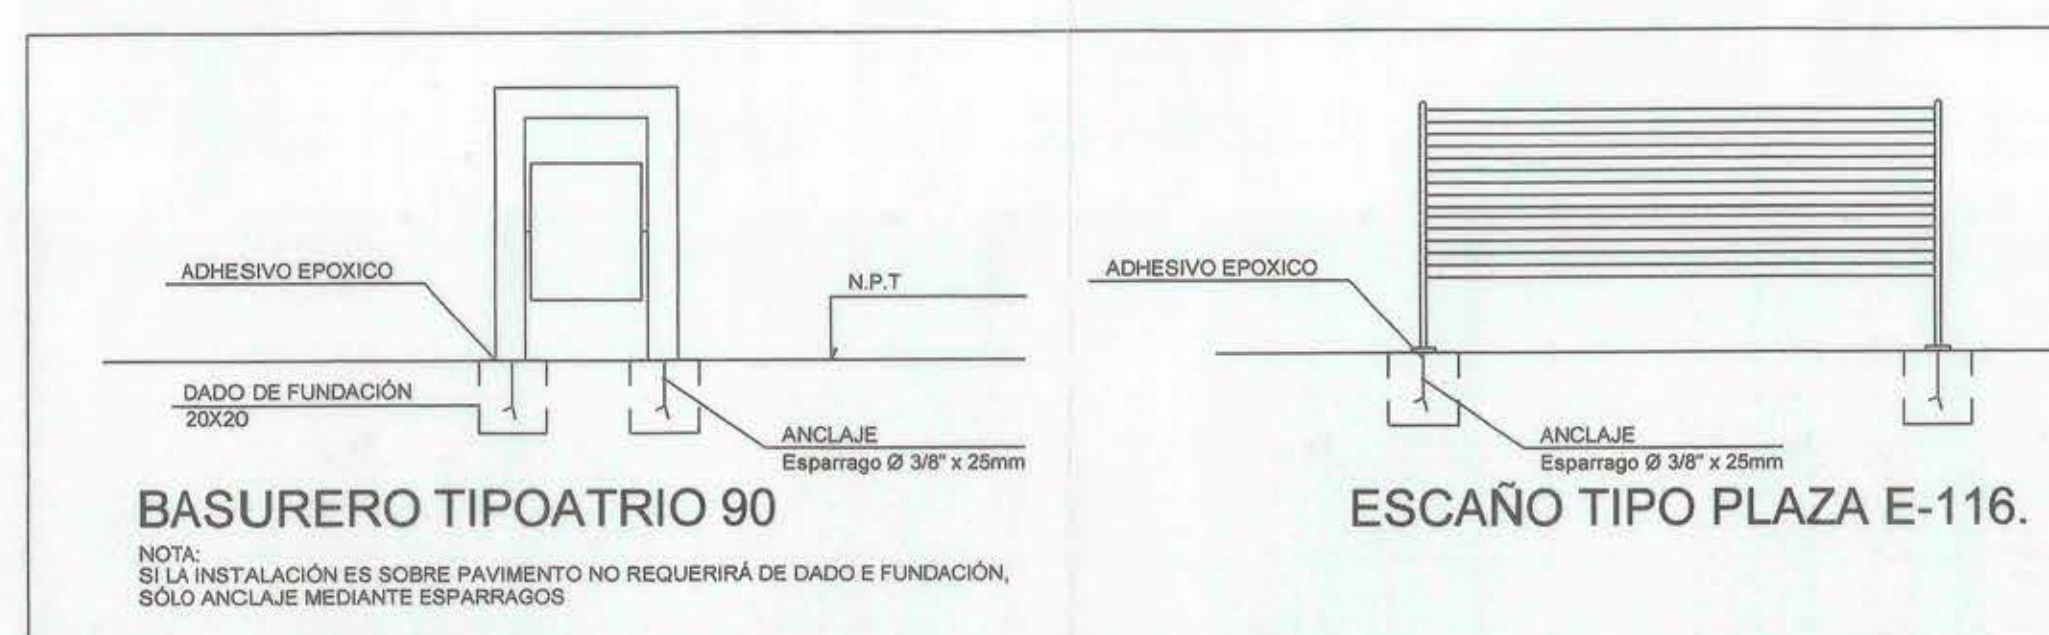


D15 ESCANO BASURERO
Escala 1:25

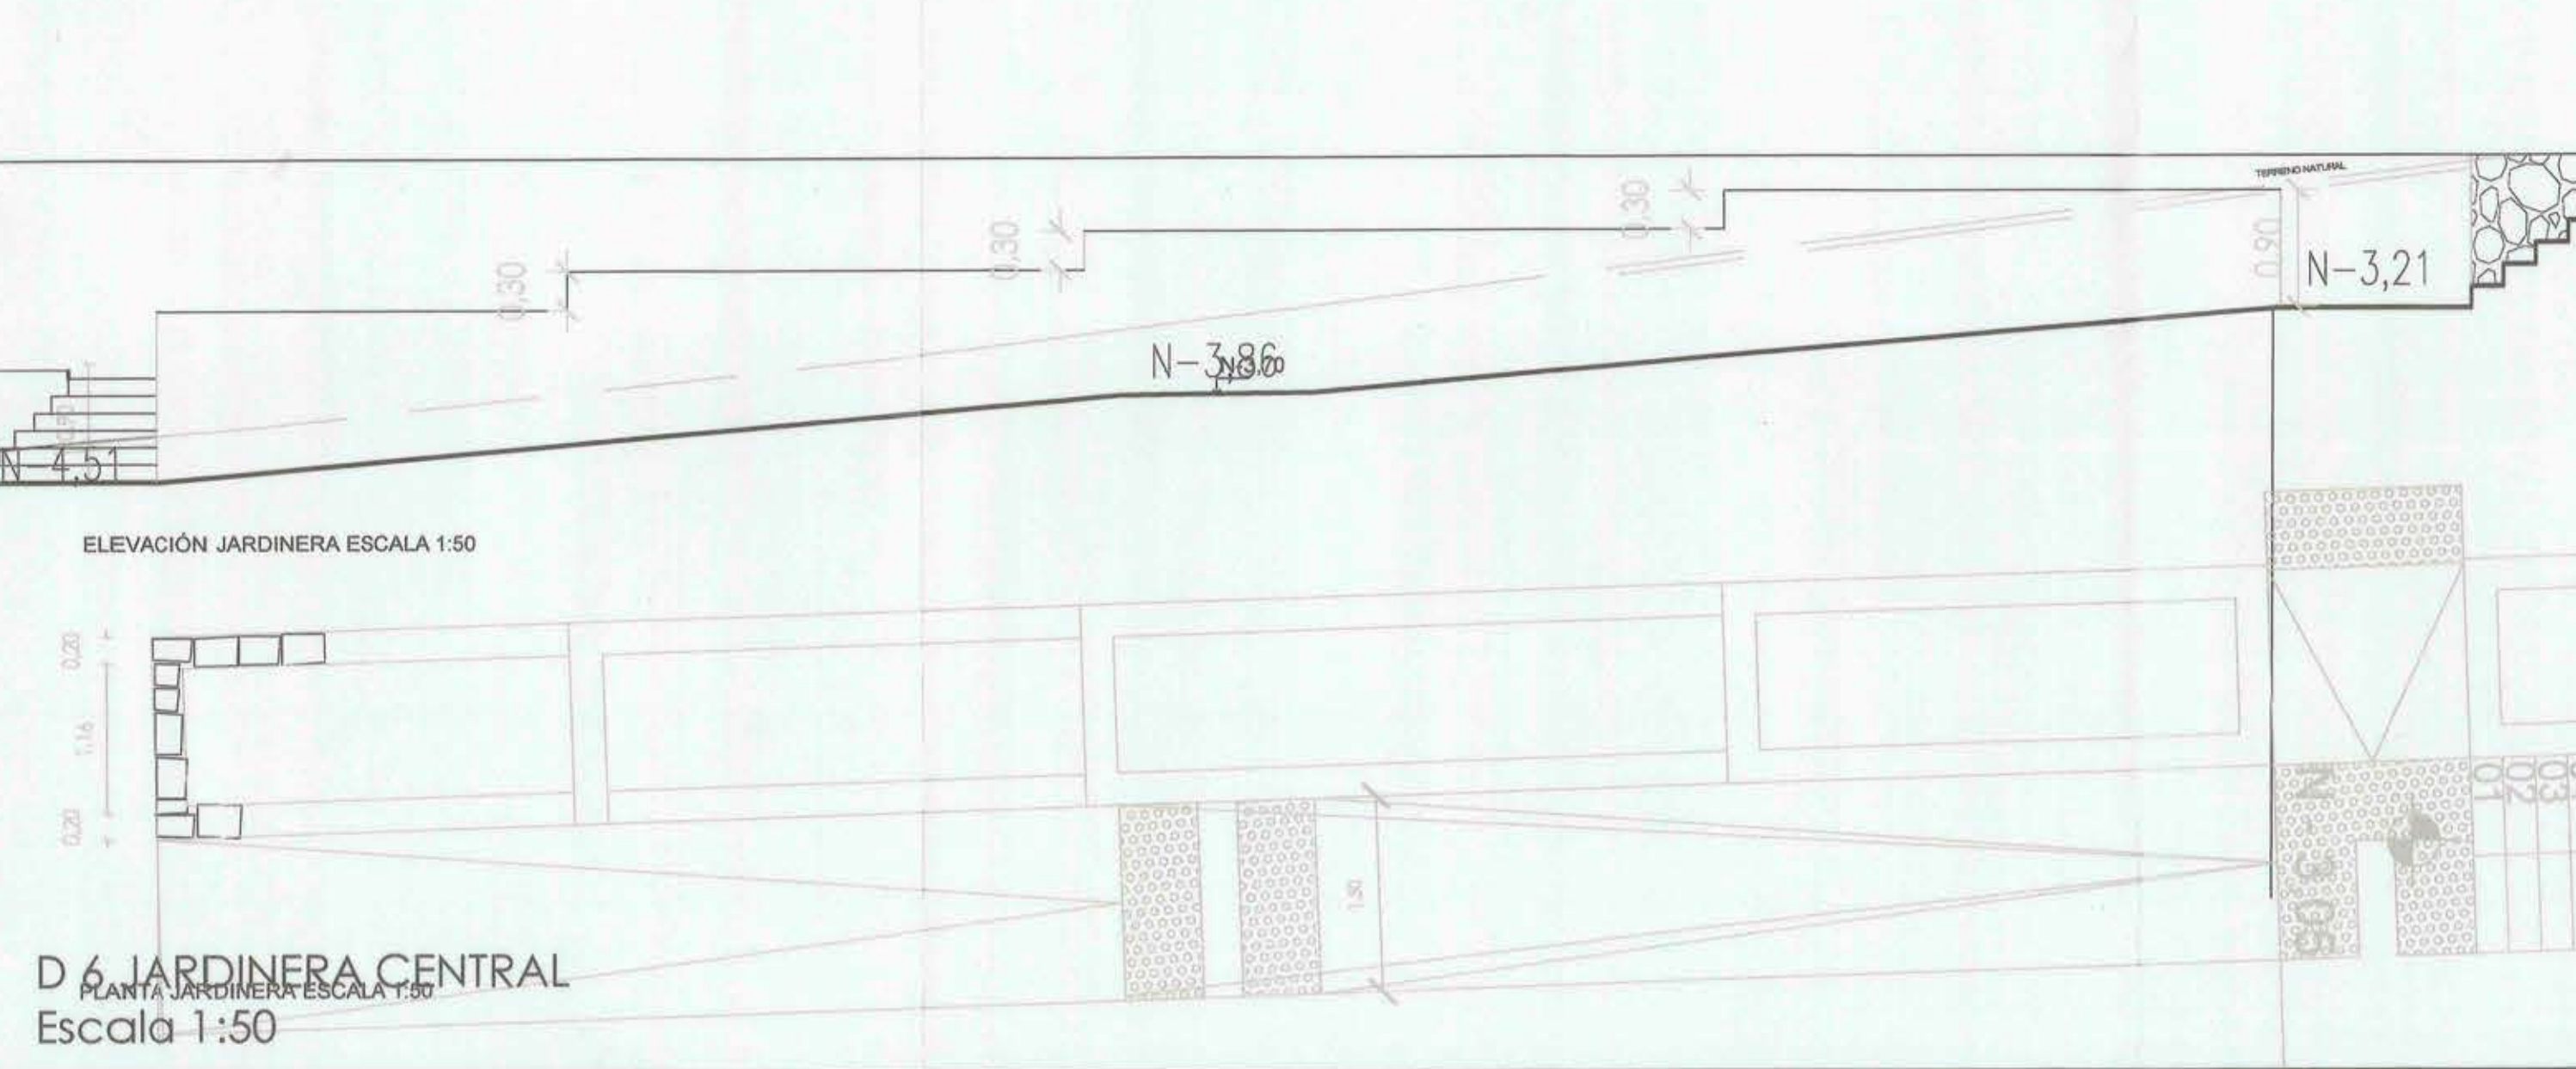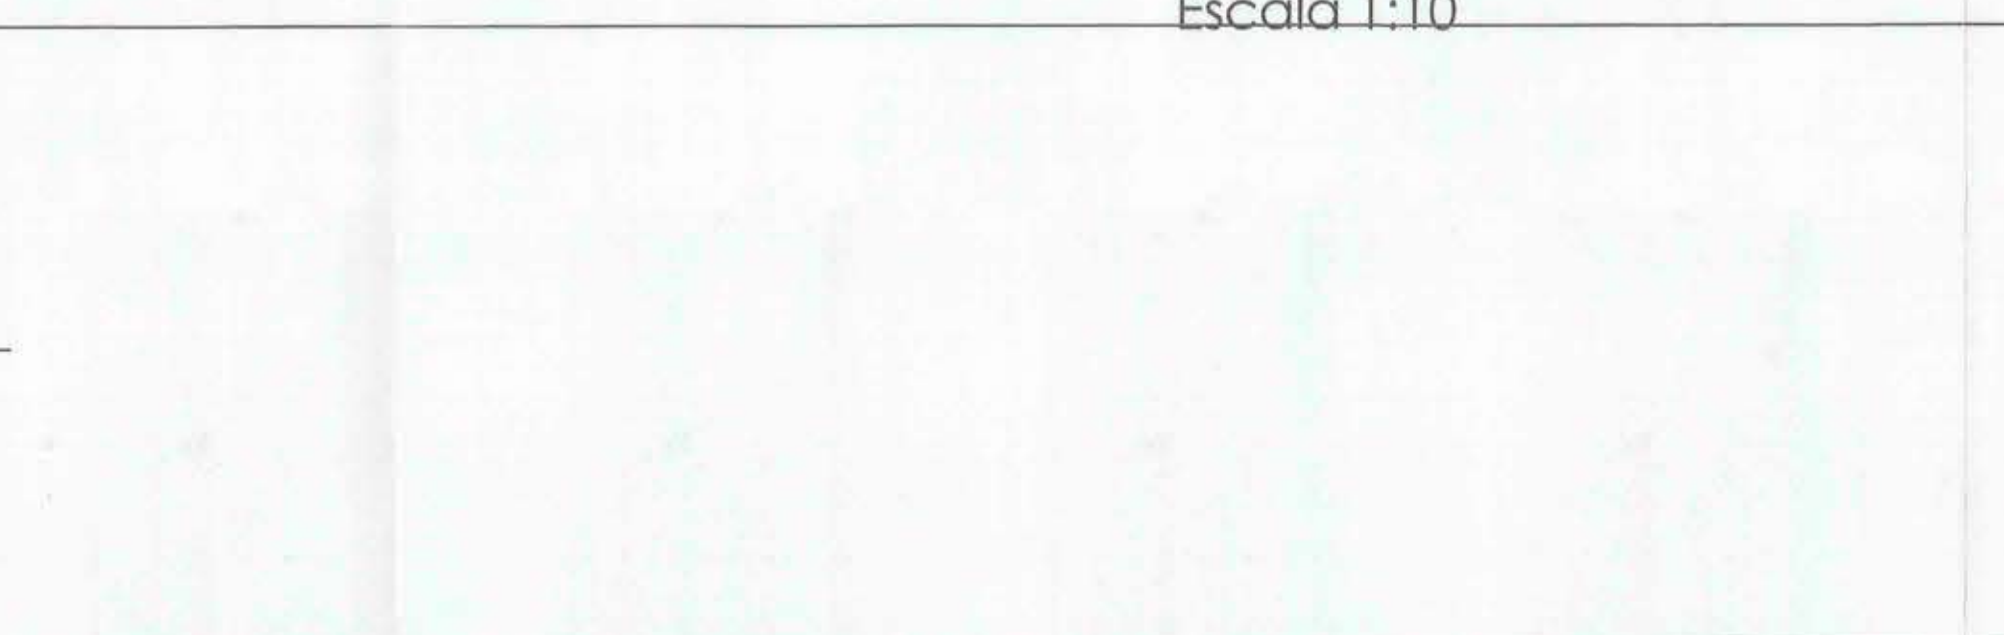


D6 JARDINERA CENTRAL
Escala 1:50

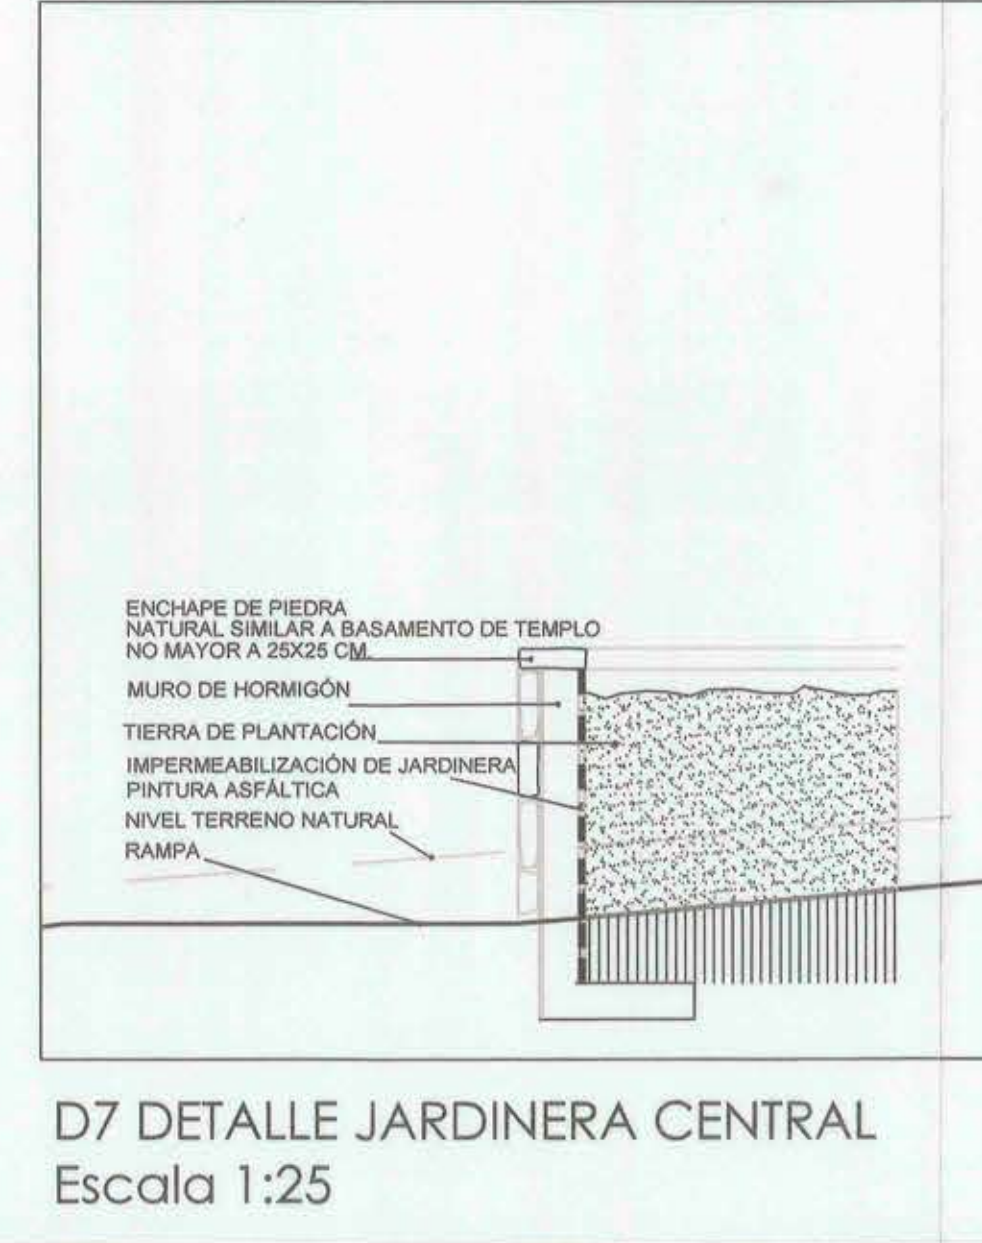


D7 DETALLE JARDINERA CENTRAL
Escala 1:25

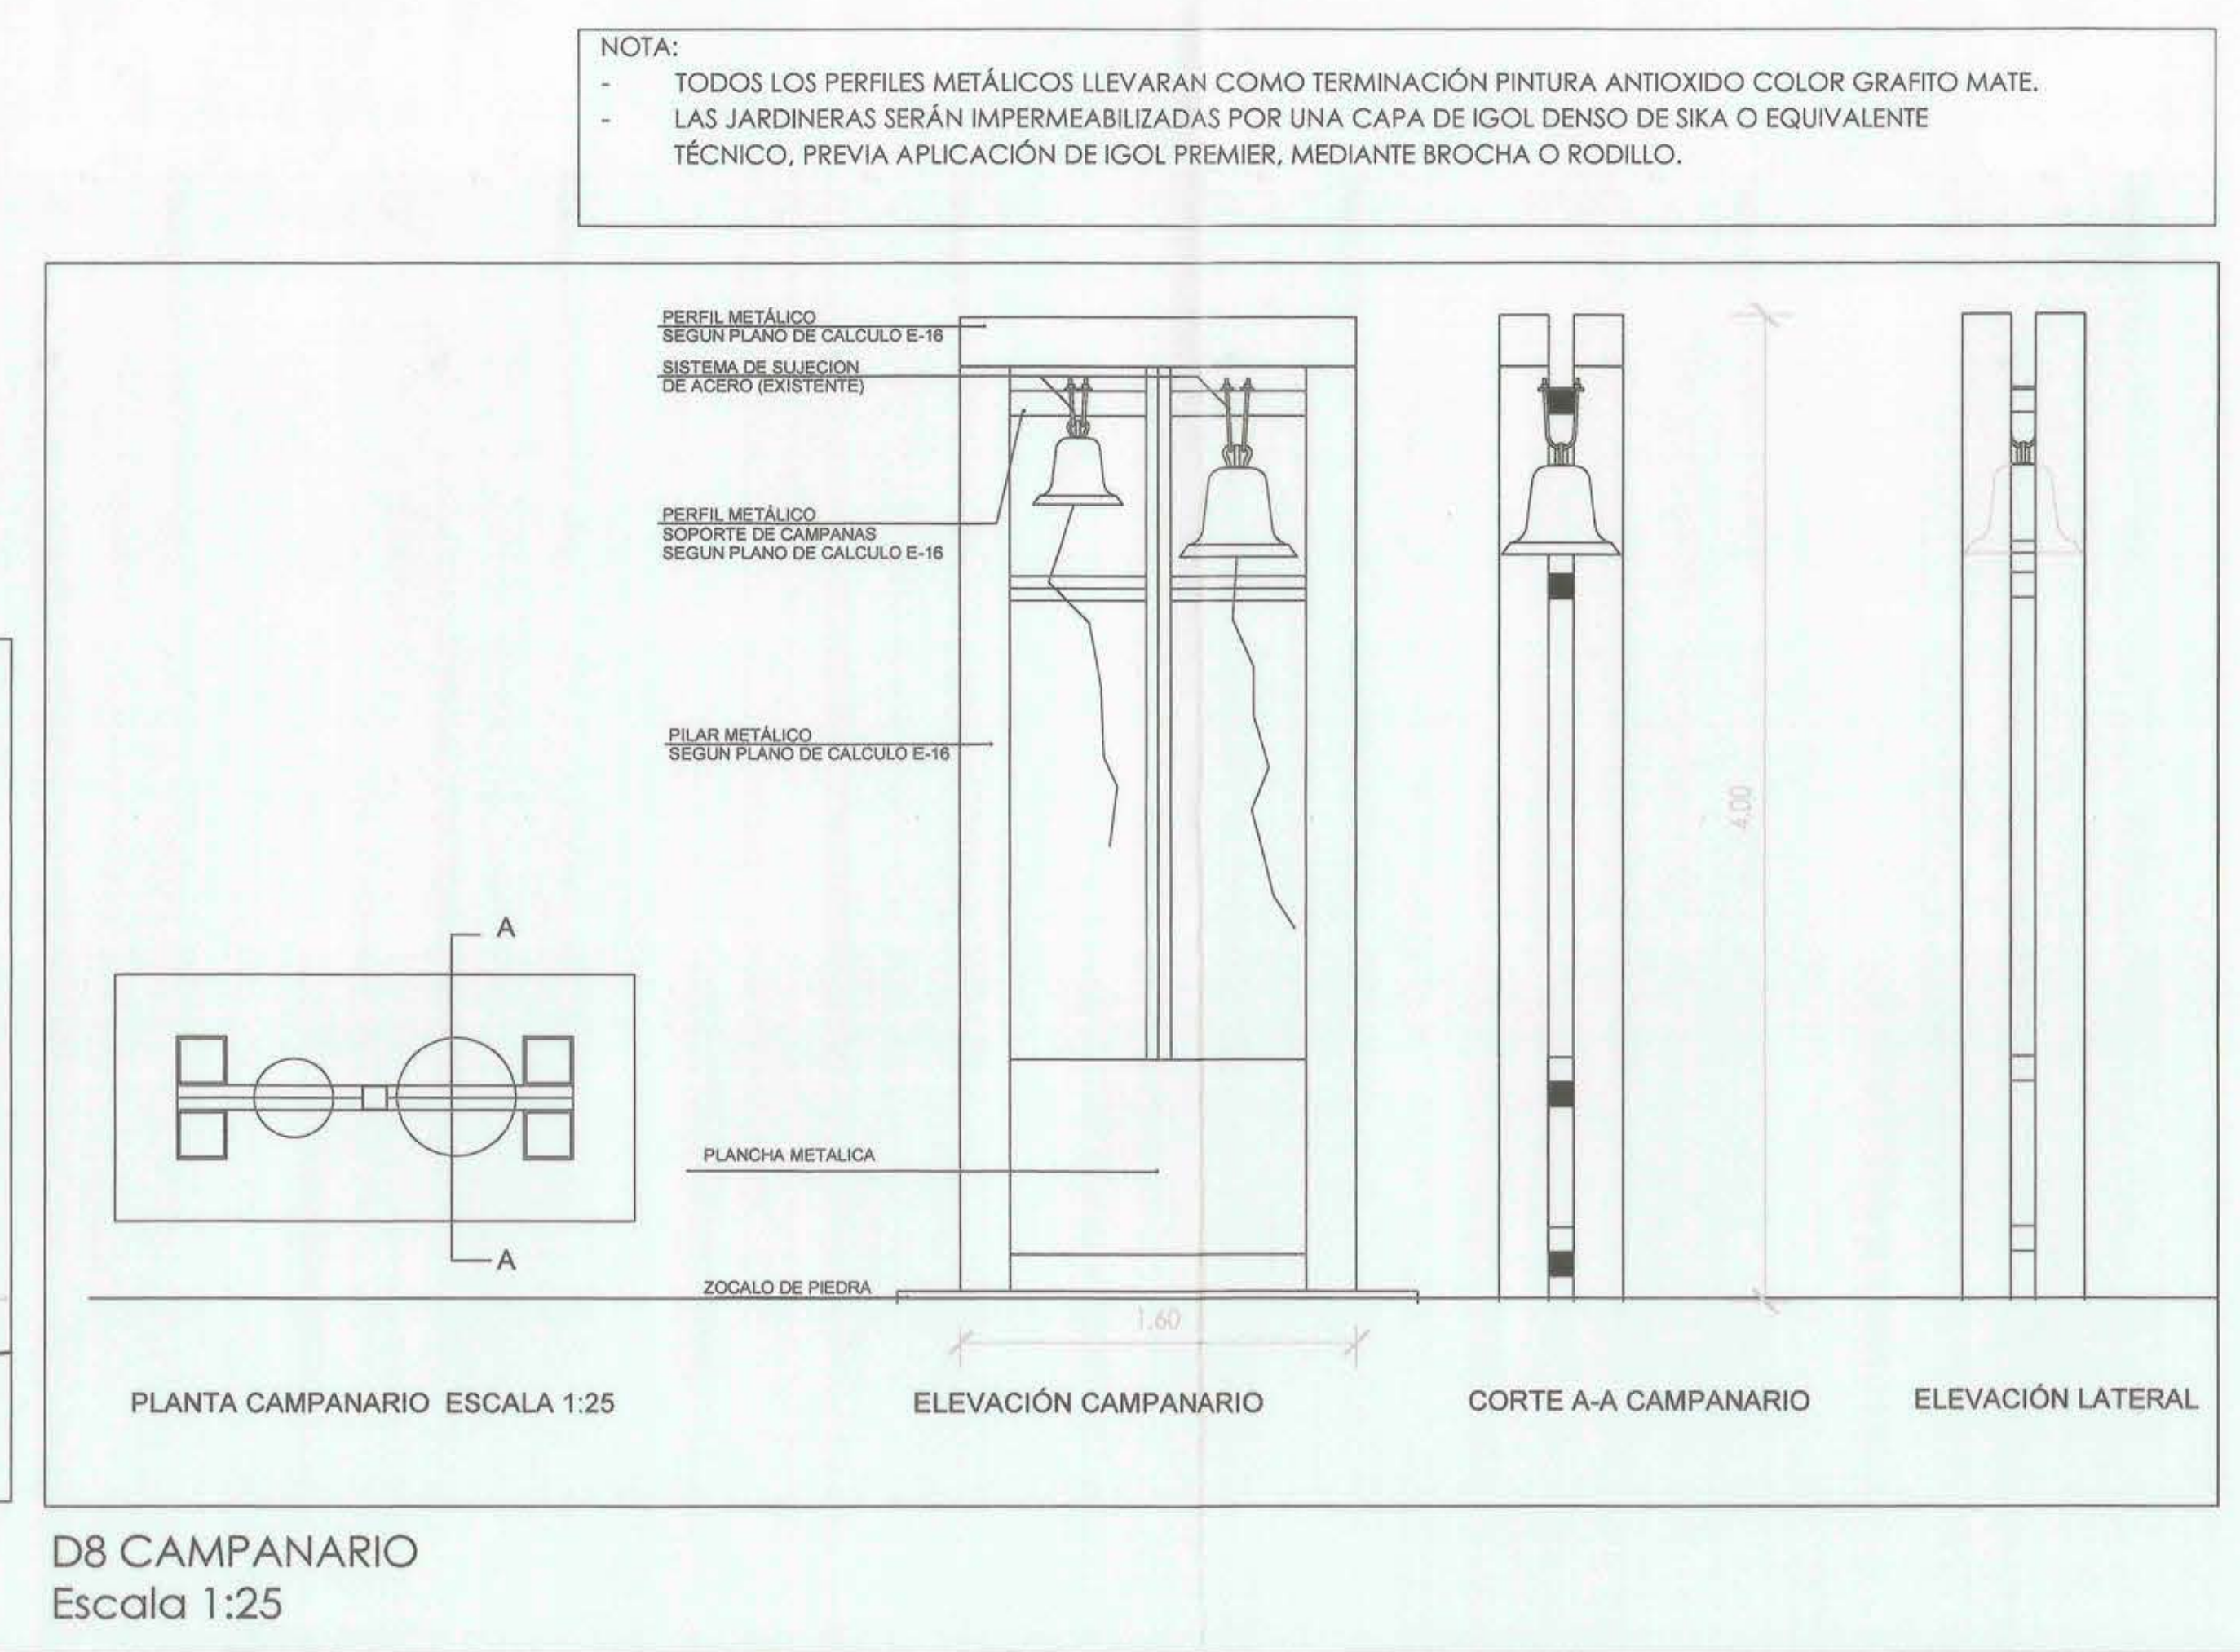


D8 CAMPANARIO
Escala 1:25

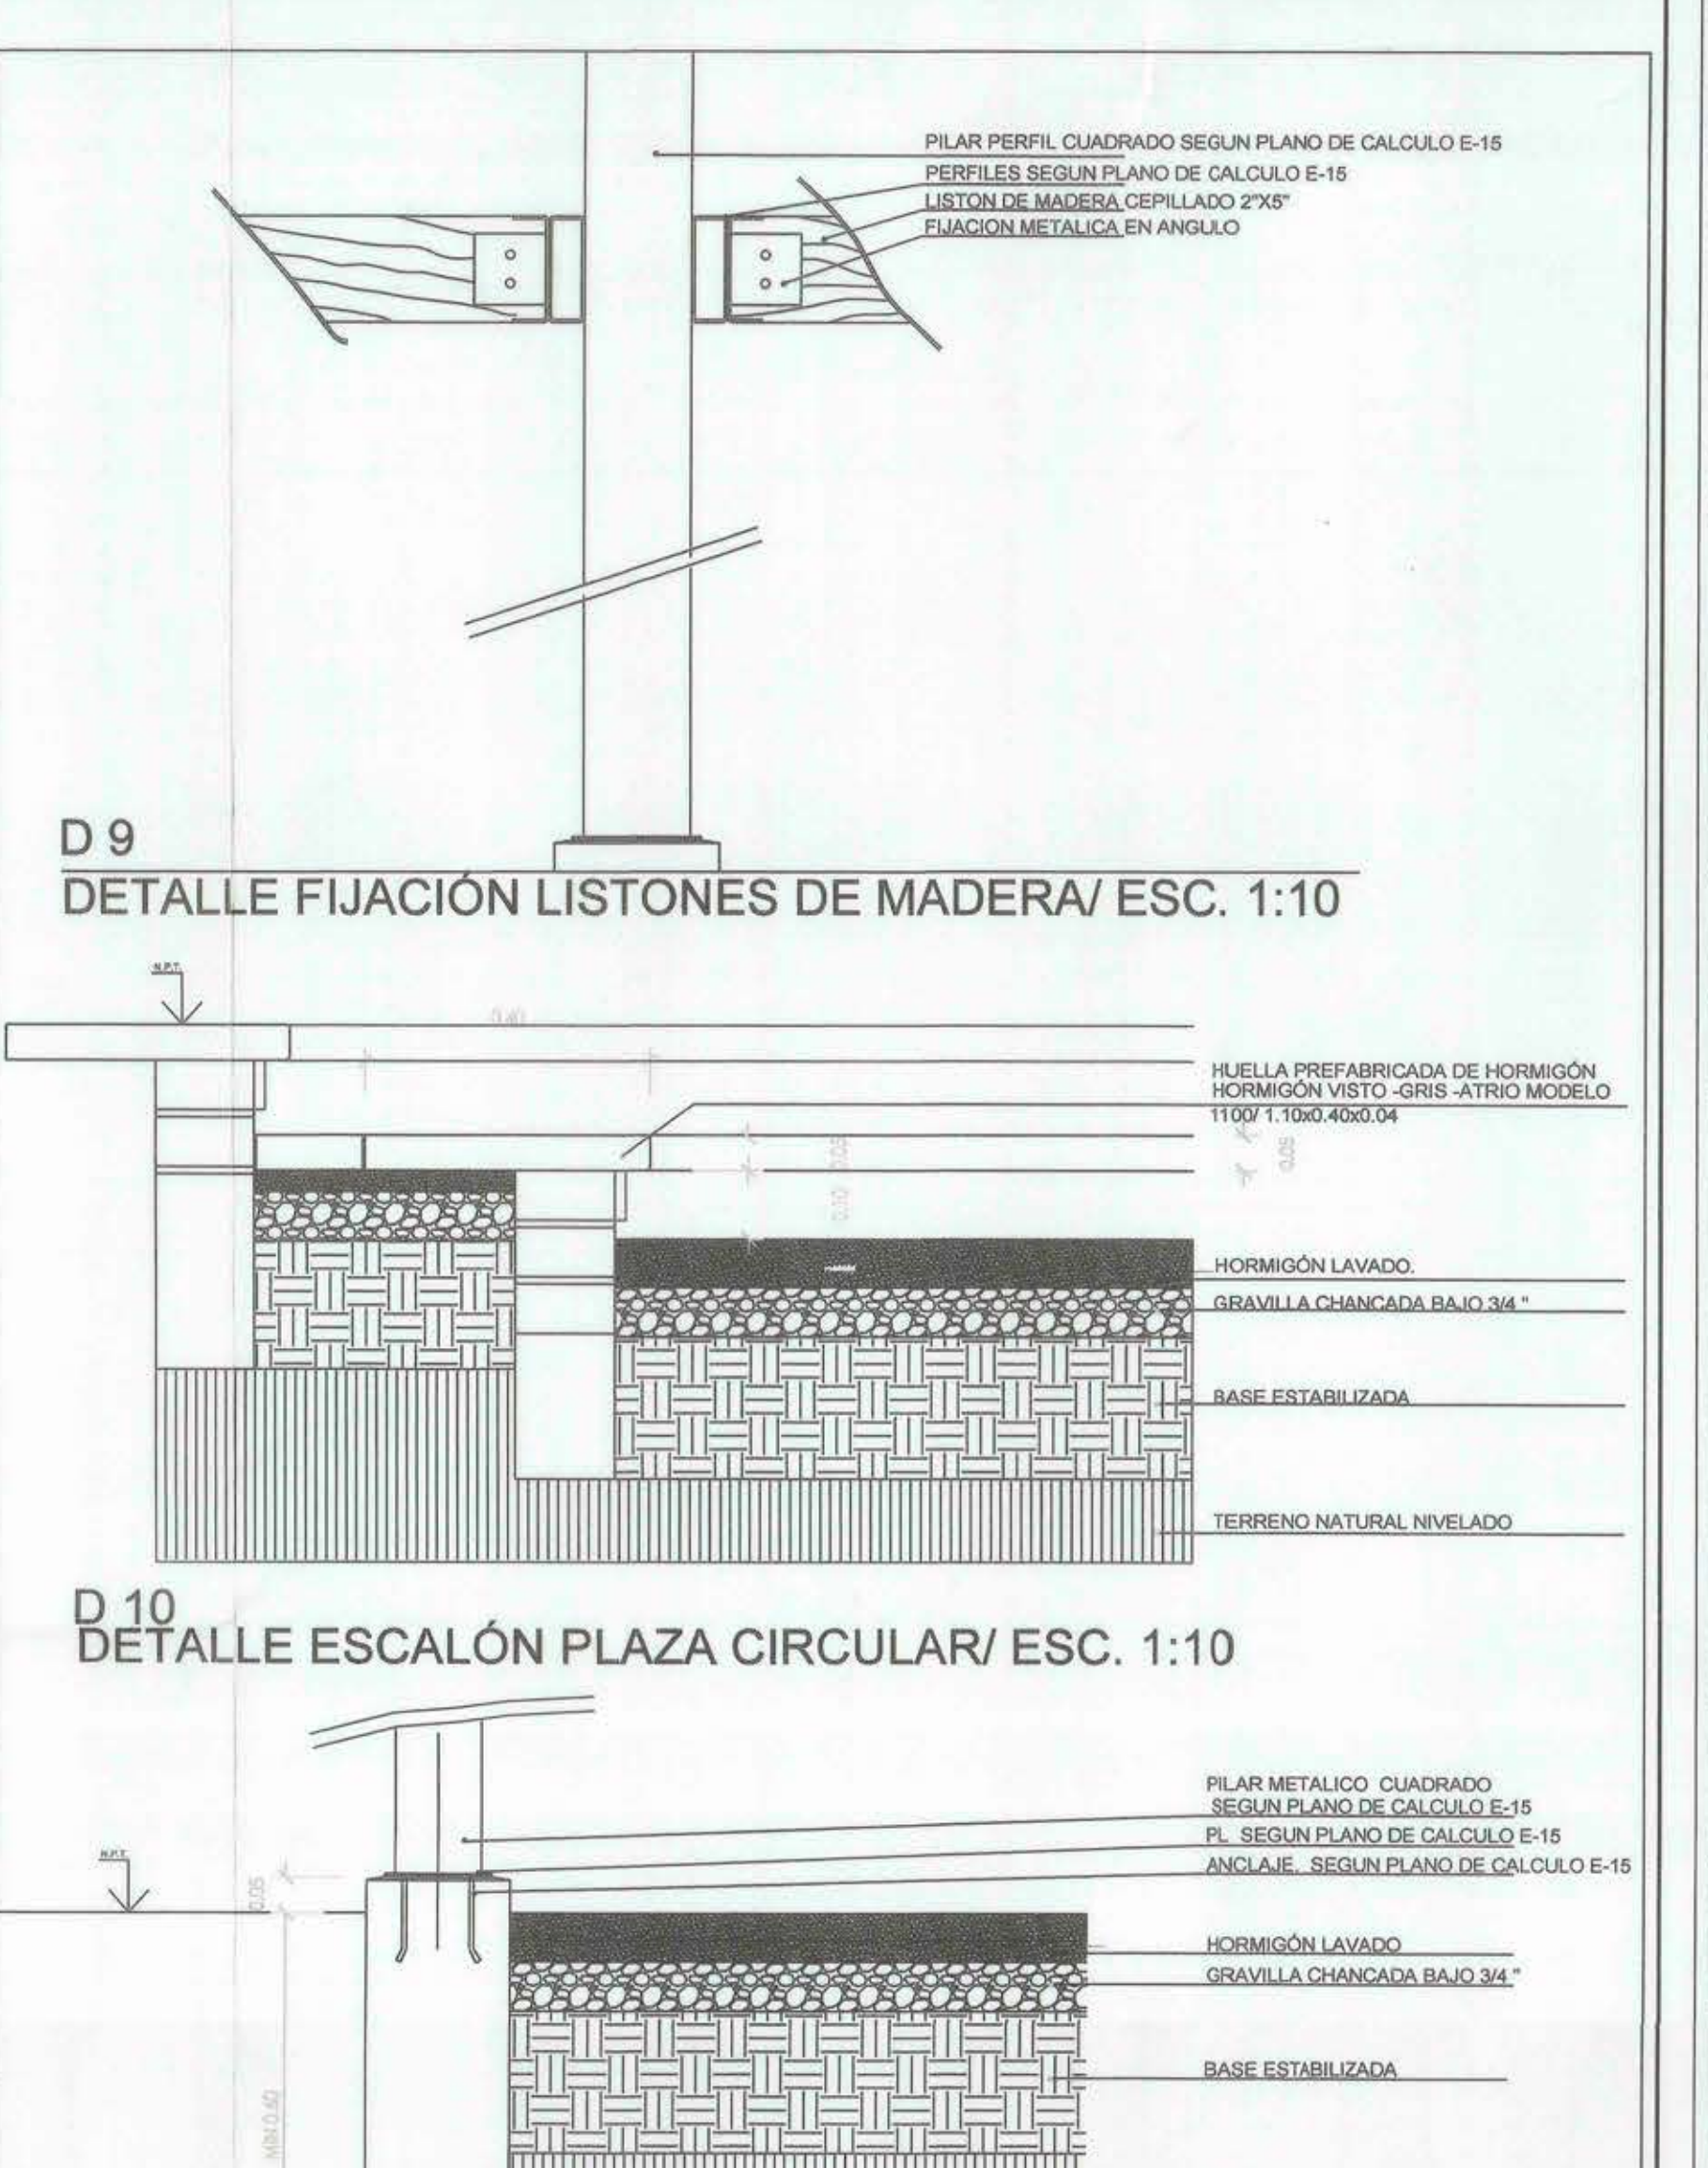

D9 DETALLE FIJACIÓN LISTONES DE MADERA/ ESC. 1:10

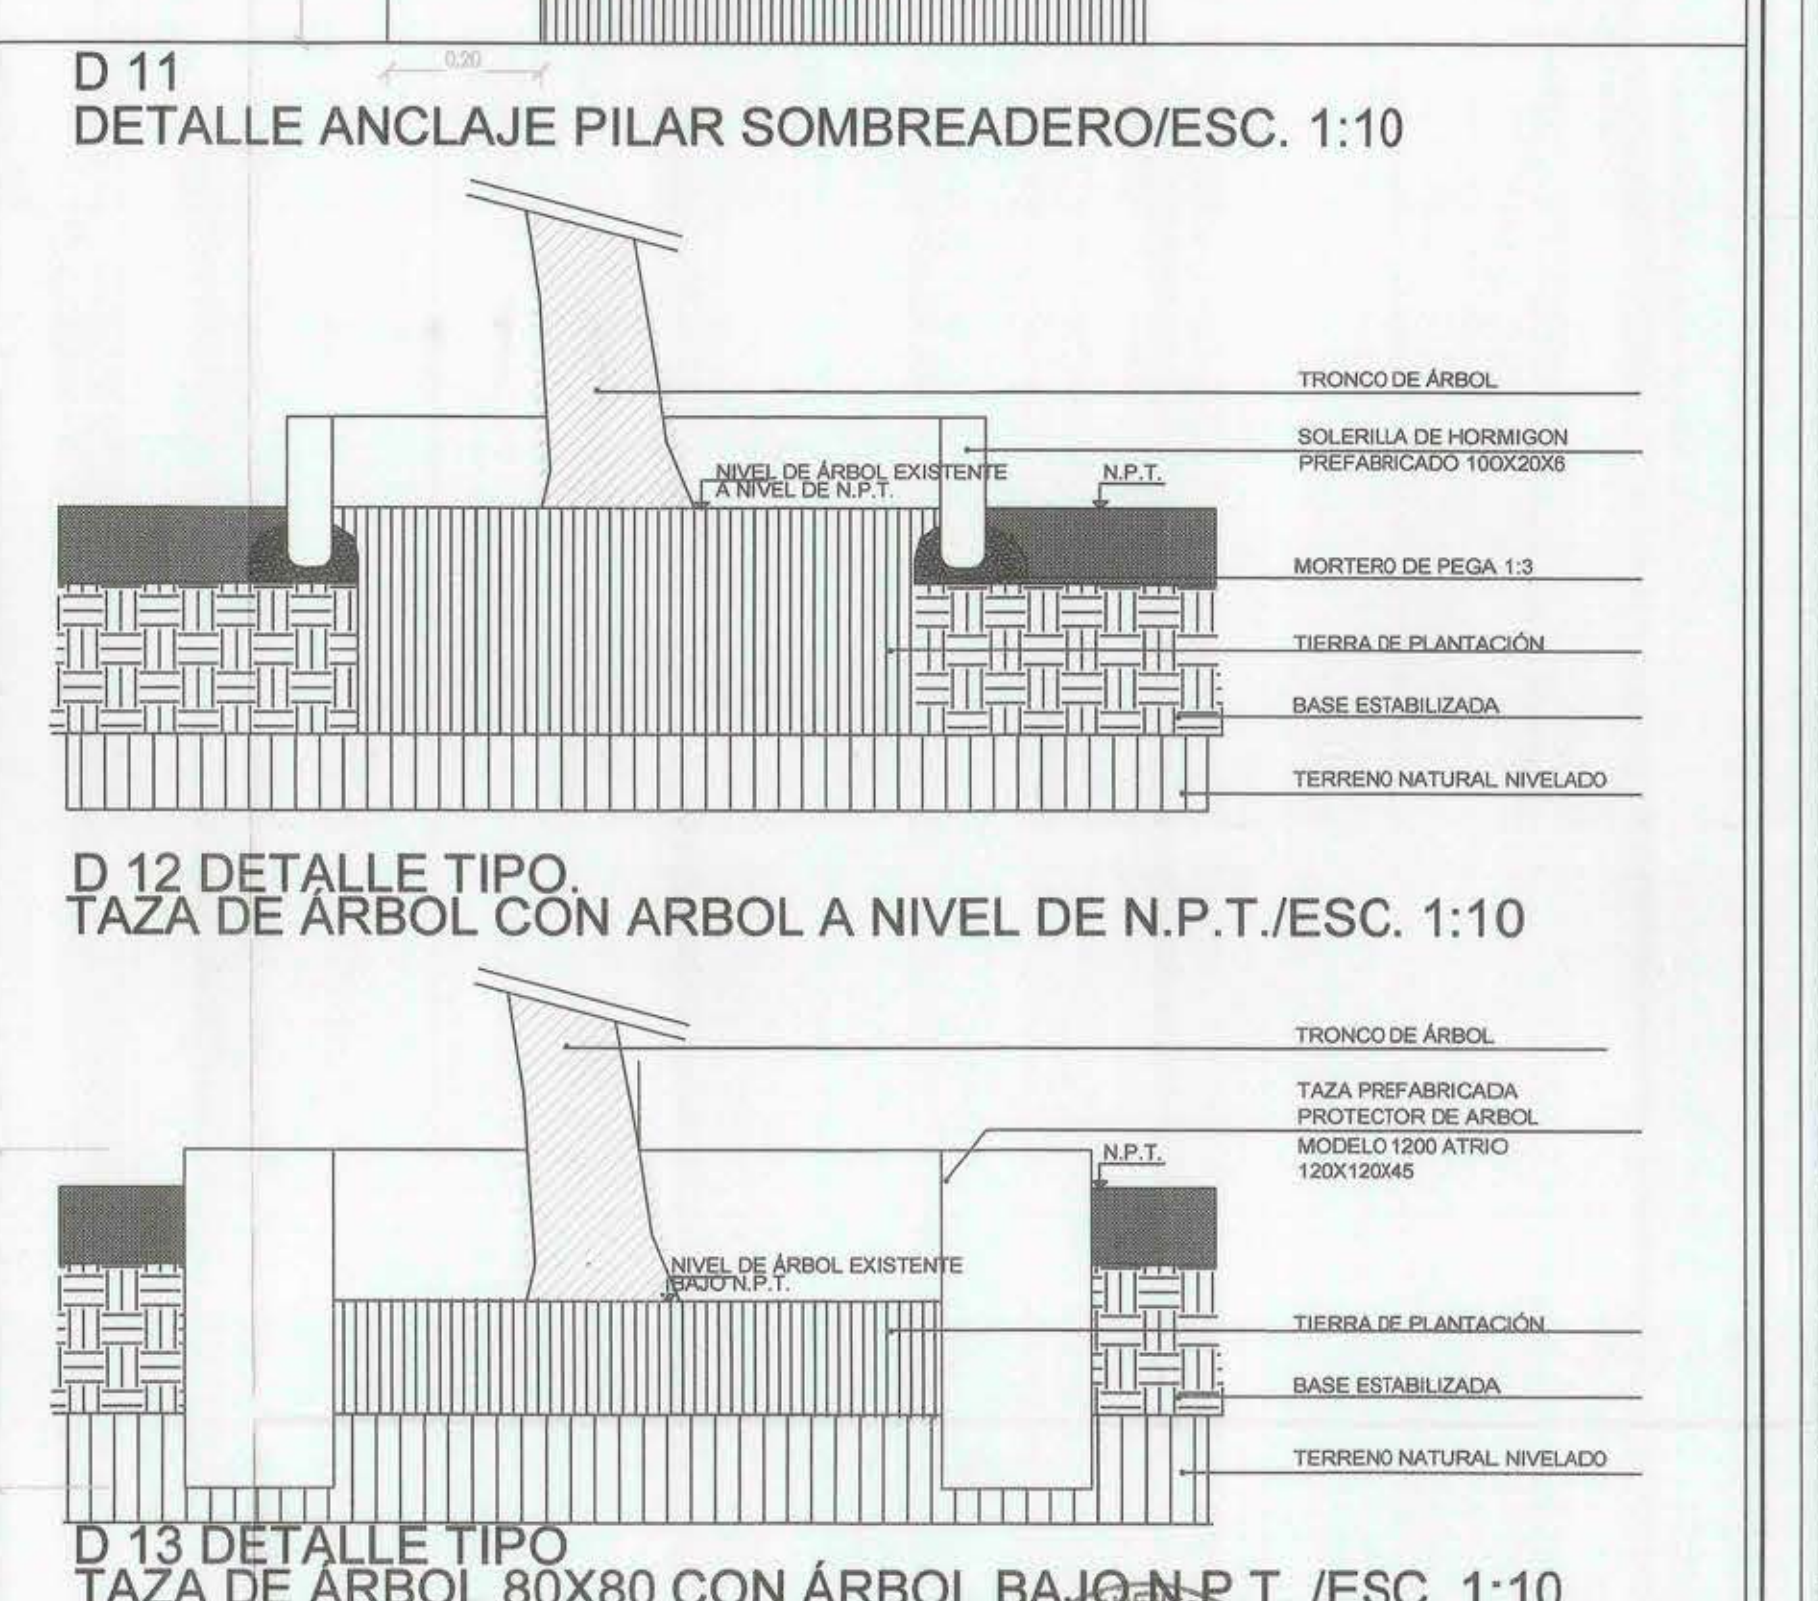


D10 DETALLE ESCALÓN PLAZA CIRCULAR/ ESC. 1:10

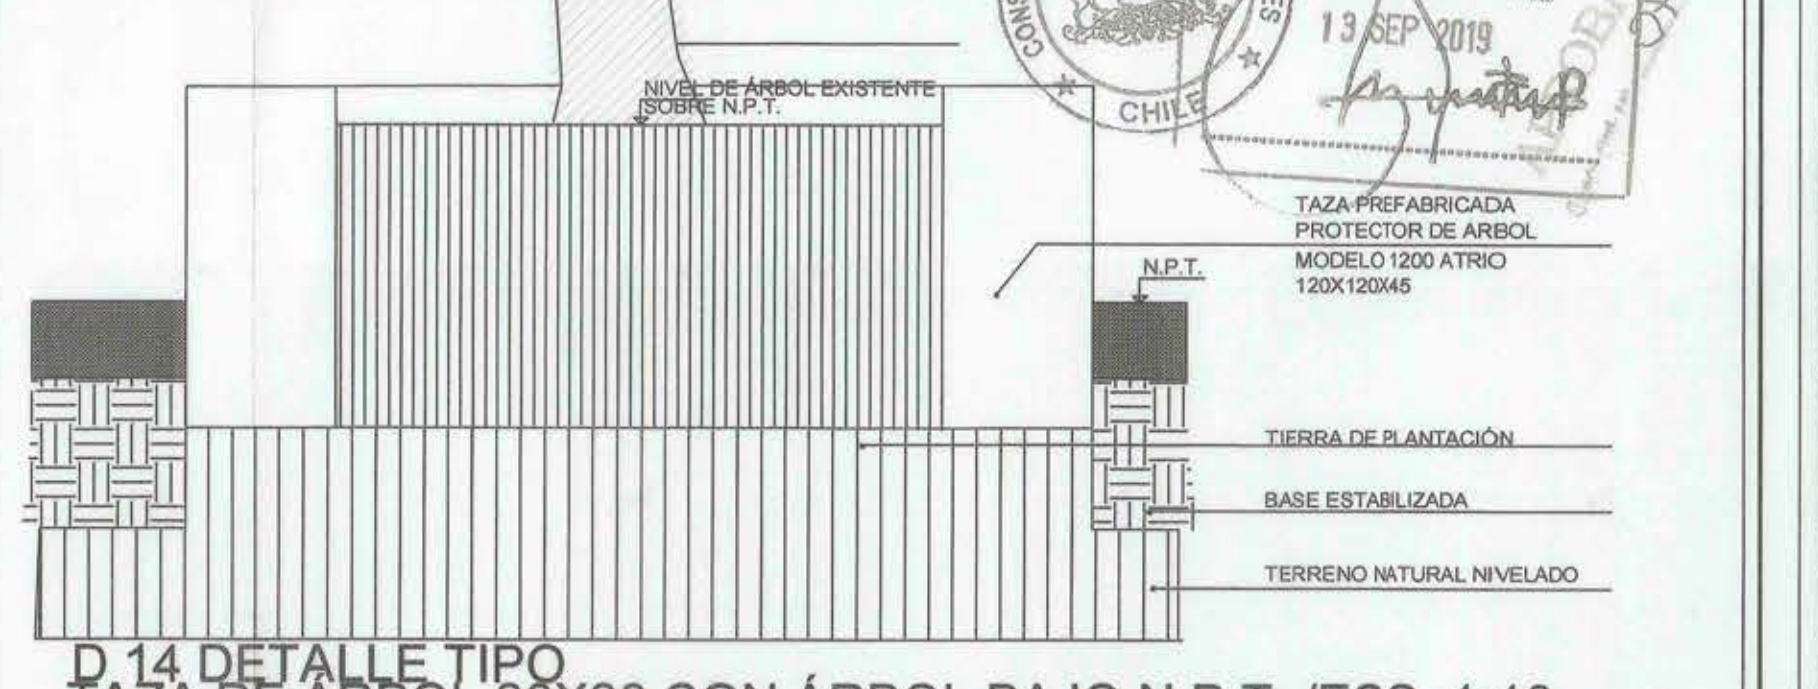

D11 DETALLE ANCLAJE PILAR SOMBREADERO/ESC. 1:10



D12 DETALLE TIPO TAZA DE ÁRBOL CON ÁRBOL A NIVEL DE N.P.T./ESC. 1:10

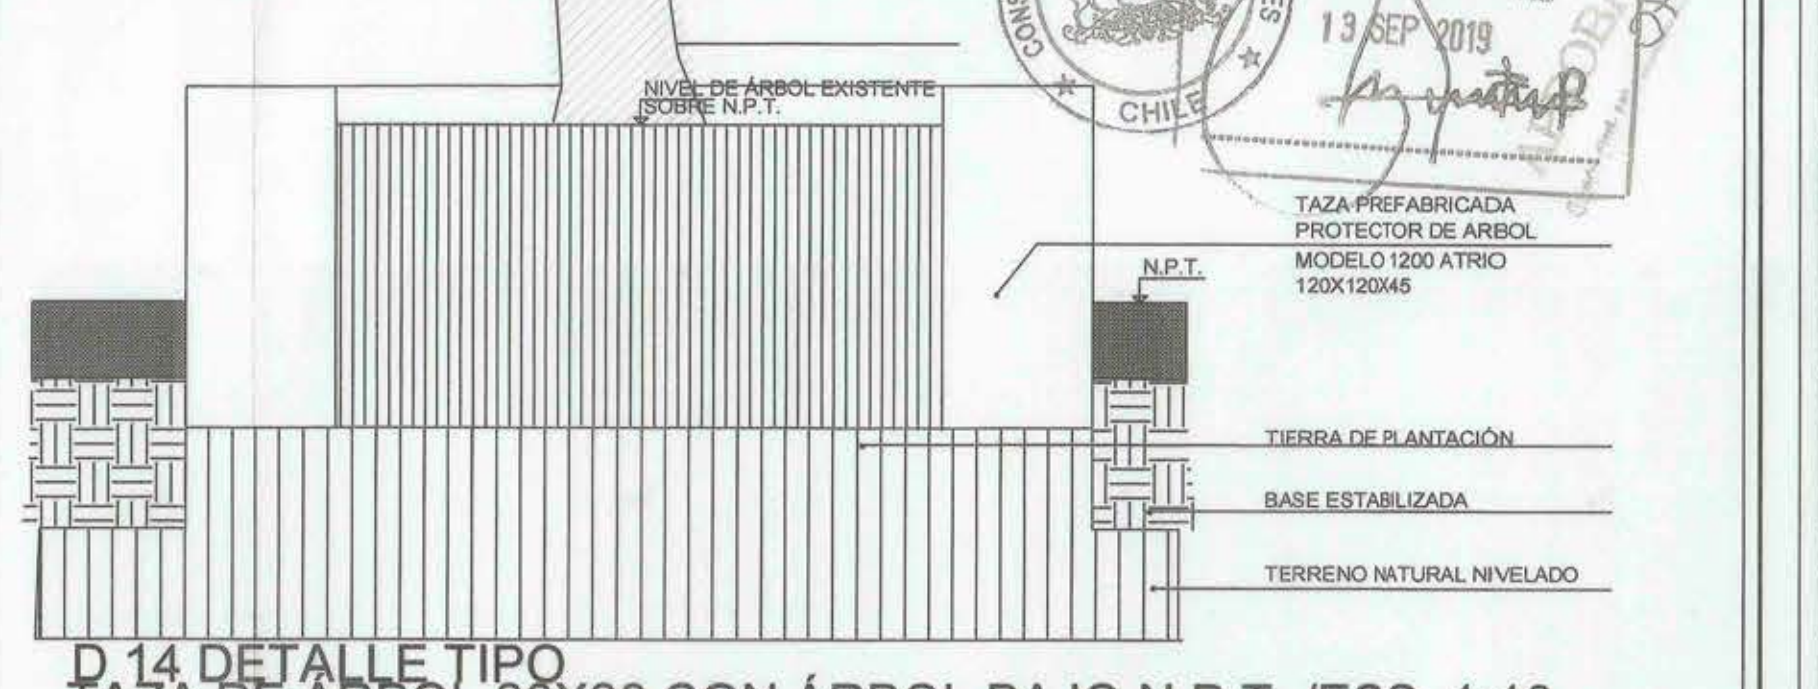

D13 DETALLE TIPO TAZA DE ÁRBOL 80X80 CON ÁRBOL BAJO N.P.T./ESC. 1:10



D14 DETALLE TIPO TAZA DE ÁRBOL 80X80 CON ÁRBOL BAJO N.P.T./ESC. 1:10

PROGRAMA
PUES EN VALOR
DEL PATRIMONIO

Nombre del Proyecto: **RESTAURACIÓN SANTUARIO INMACULADA CONCEPCIÓN DE CORINTO**

Sanitario: **SANTUARIO INMACULADA CONCEPCIÓN DE CORINTO** DTG EX. 1976 - 11 OCTUBRE 2007
Culto Religioso: **IGNACIO CARRERA PINTO S/N-CORINTO**
VII Región del Maule: **PENCAHUE**
Proyecto Paisajismo: **INDICADAS** 22 MAYO 2019 PA-05
Detalles: **INDICADAS**

DIRECCIÓN DE ARQUITECTURA MINISTERIO DE OBRAS PÚBLICAS
Corresponsable: **SAN MARTIN CAMPOS ARQUITECTOS ASOC. LTDA.**
Obispo de Talca: **FELIPE MARTINEZ MOYANO**
Proyecto Paisajismo: **SARA CARVAJAL GARCIA**
Proyecto Paisajismo: **BASTIAN BARRÍA APABLAZA**
Proyecto Paisajismo: **CÉSAR INZULZA GÁLVEZ**
Proyecto Paisajismo: **ERVIN CASTILLO DÍAZ**