





CORTE A
esc. 1:75




CORTE B
esc. 1:75

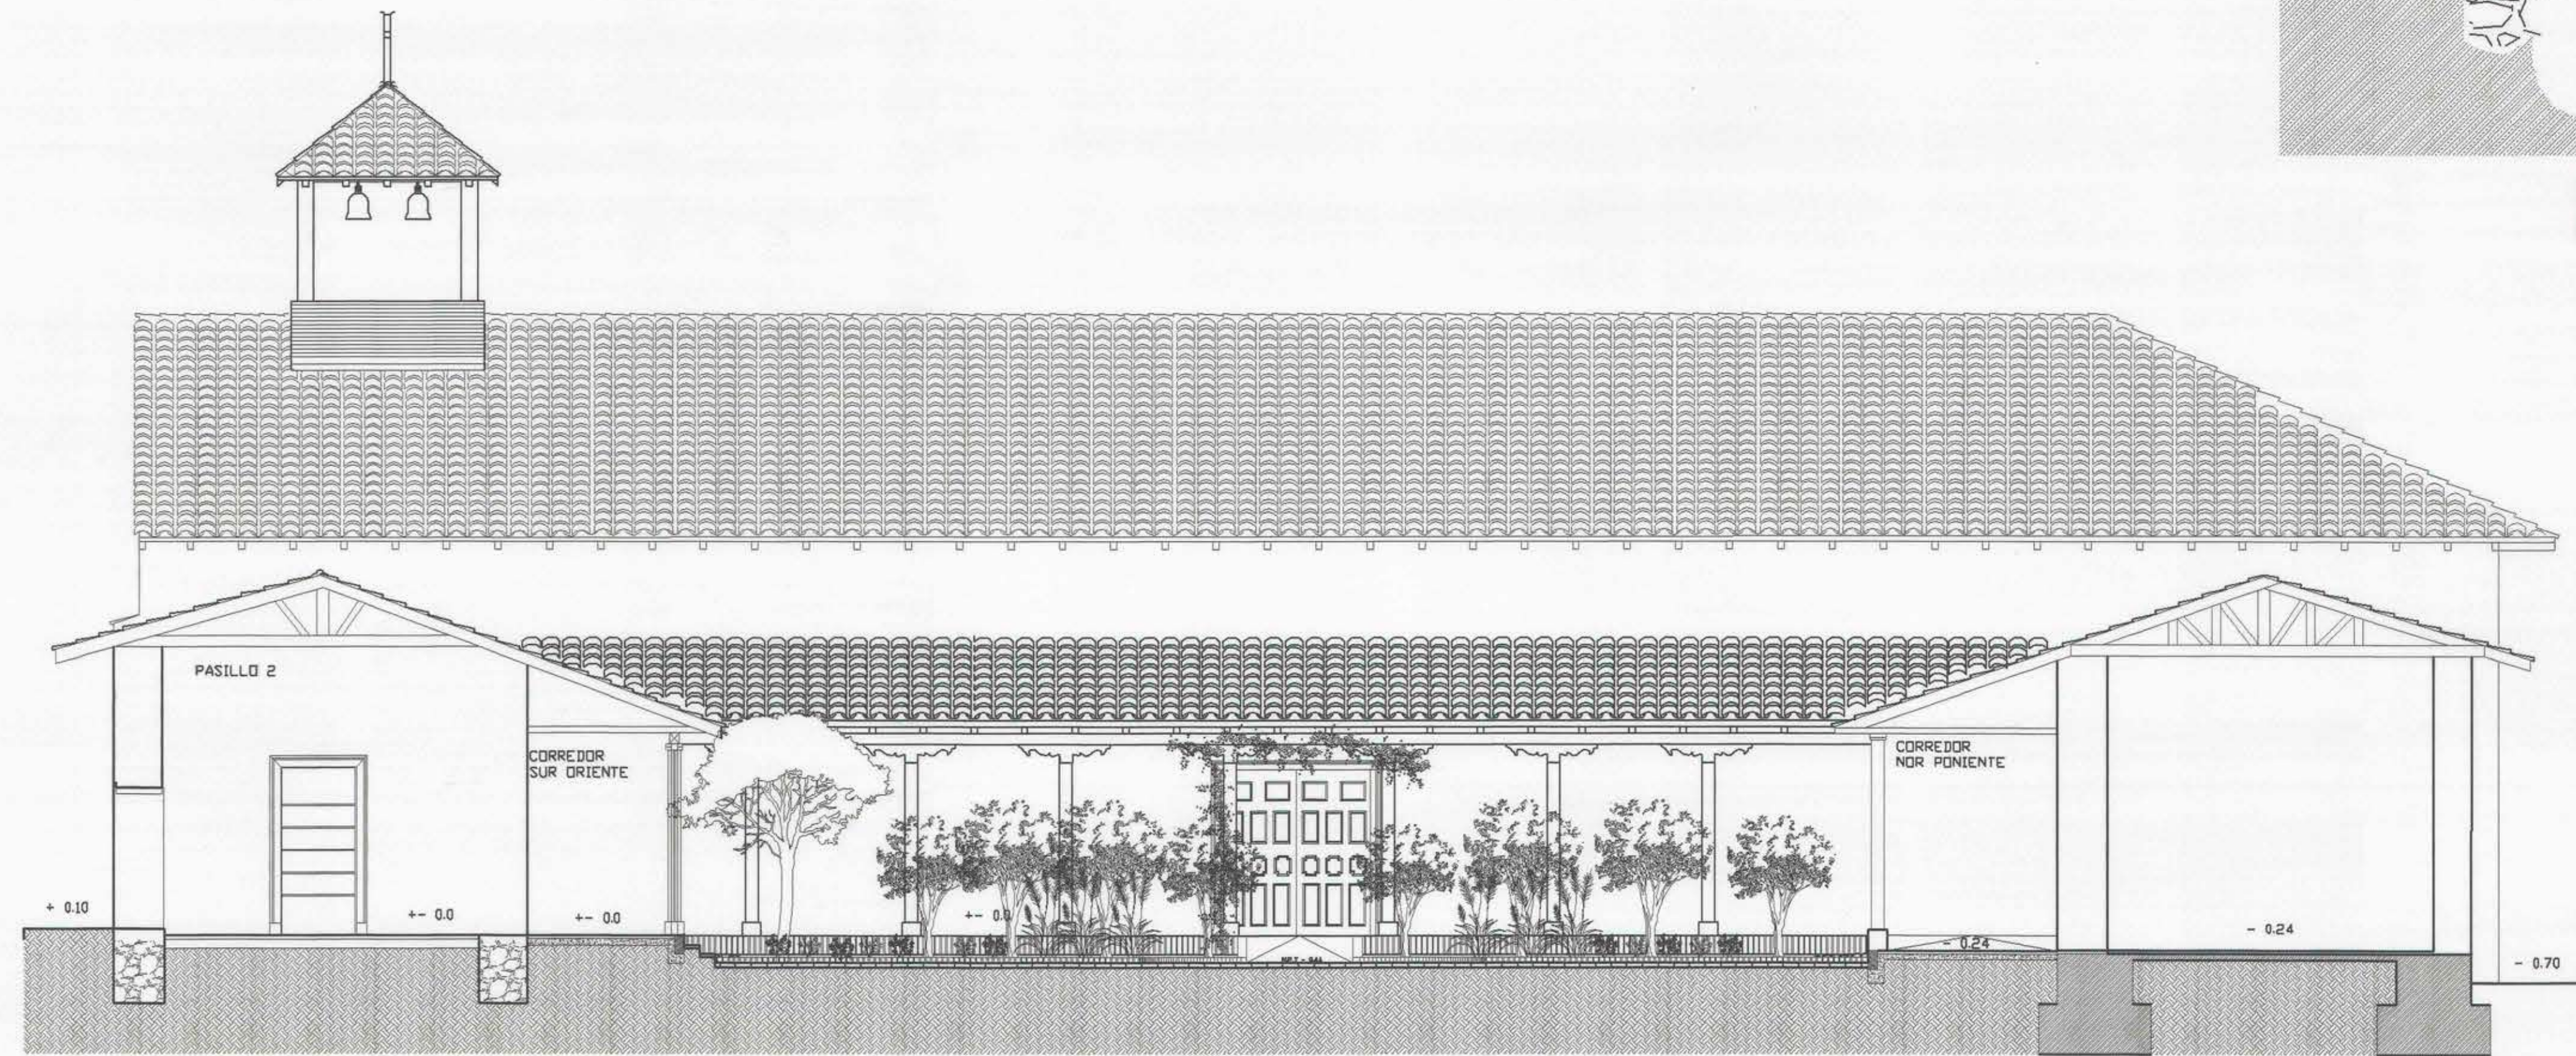


CORTE C
esc. 1:75

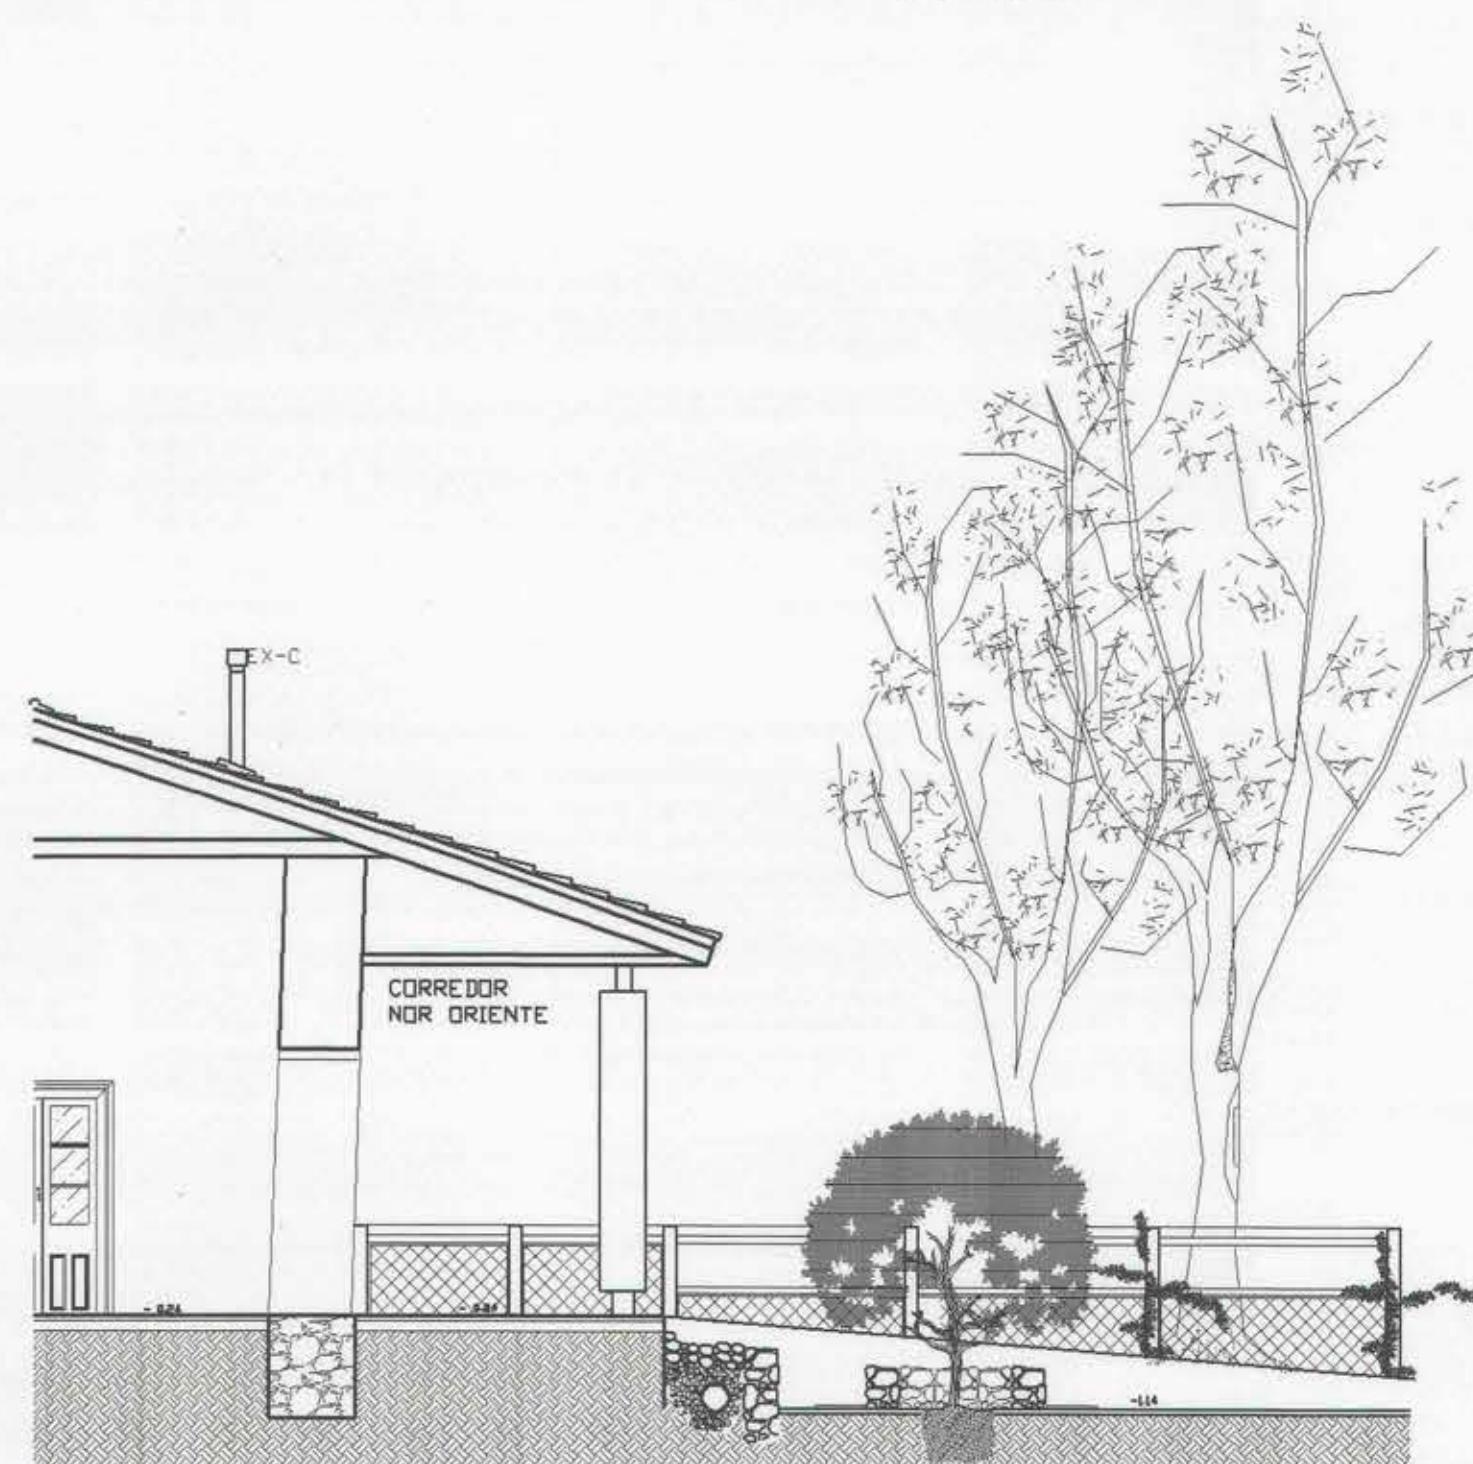


CORTE D
esc. 1:75

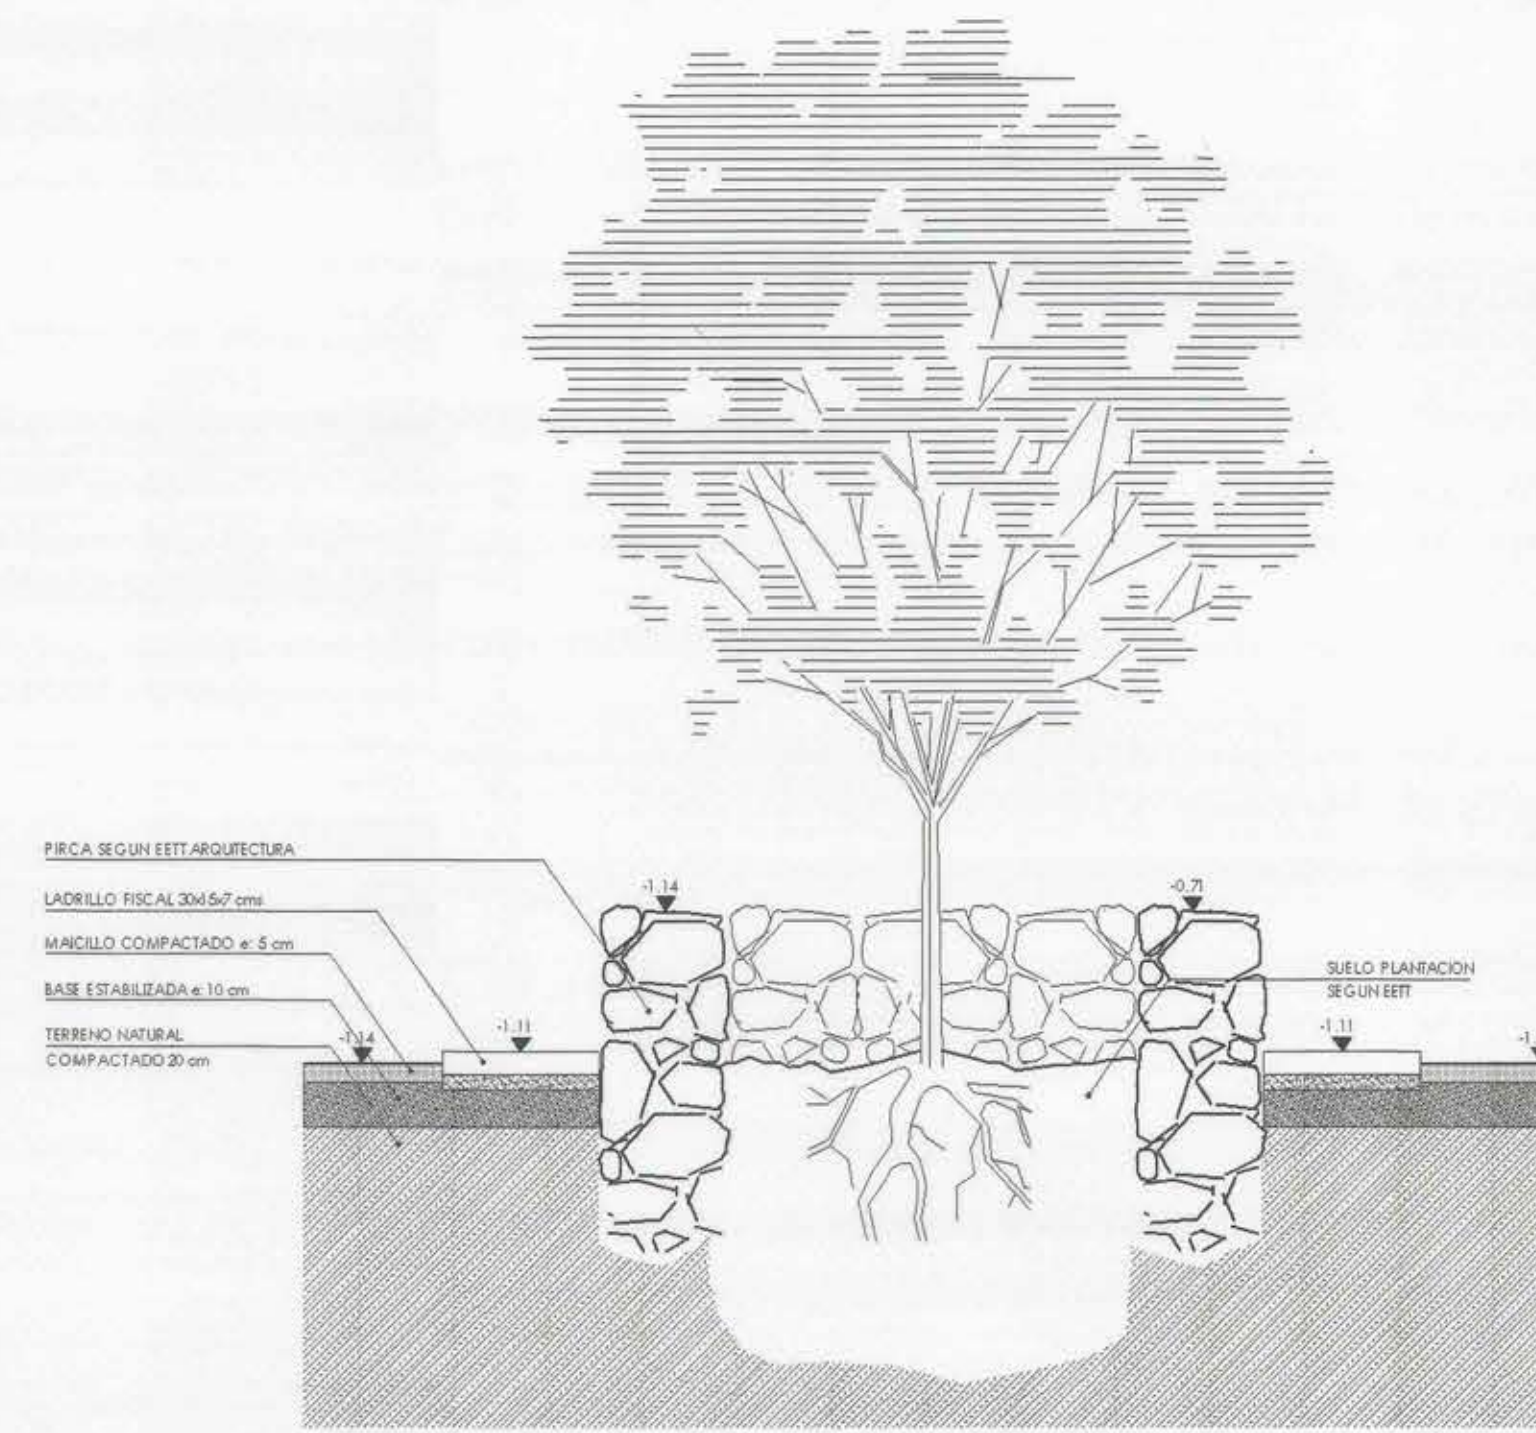


DETALLE 5
PIRCA TAZA ARBOL
esc. 1:20

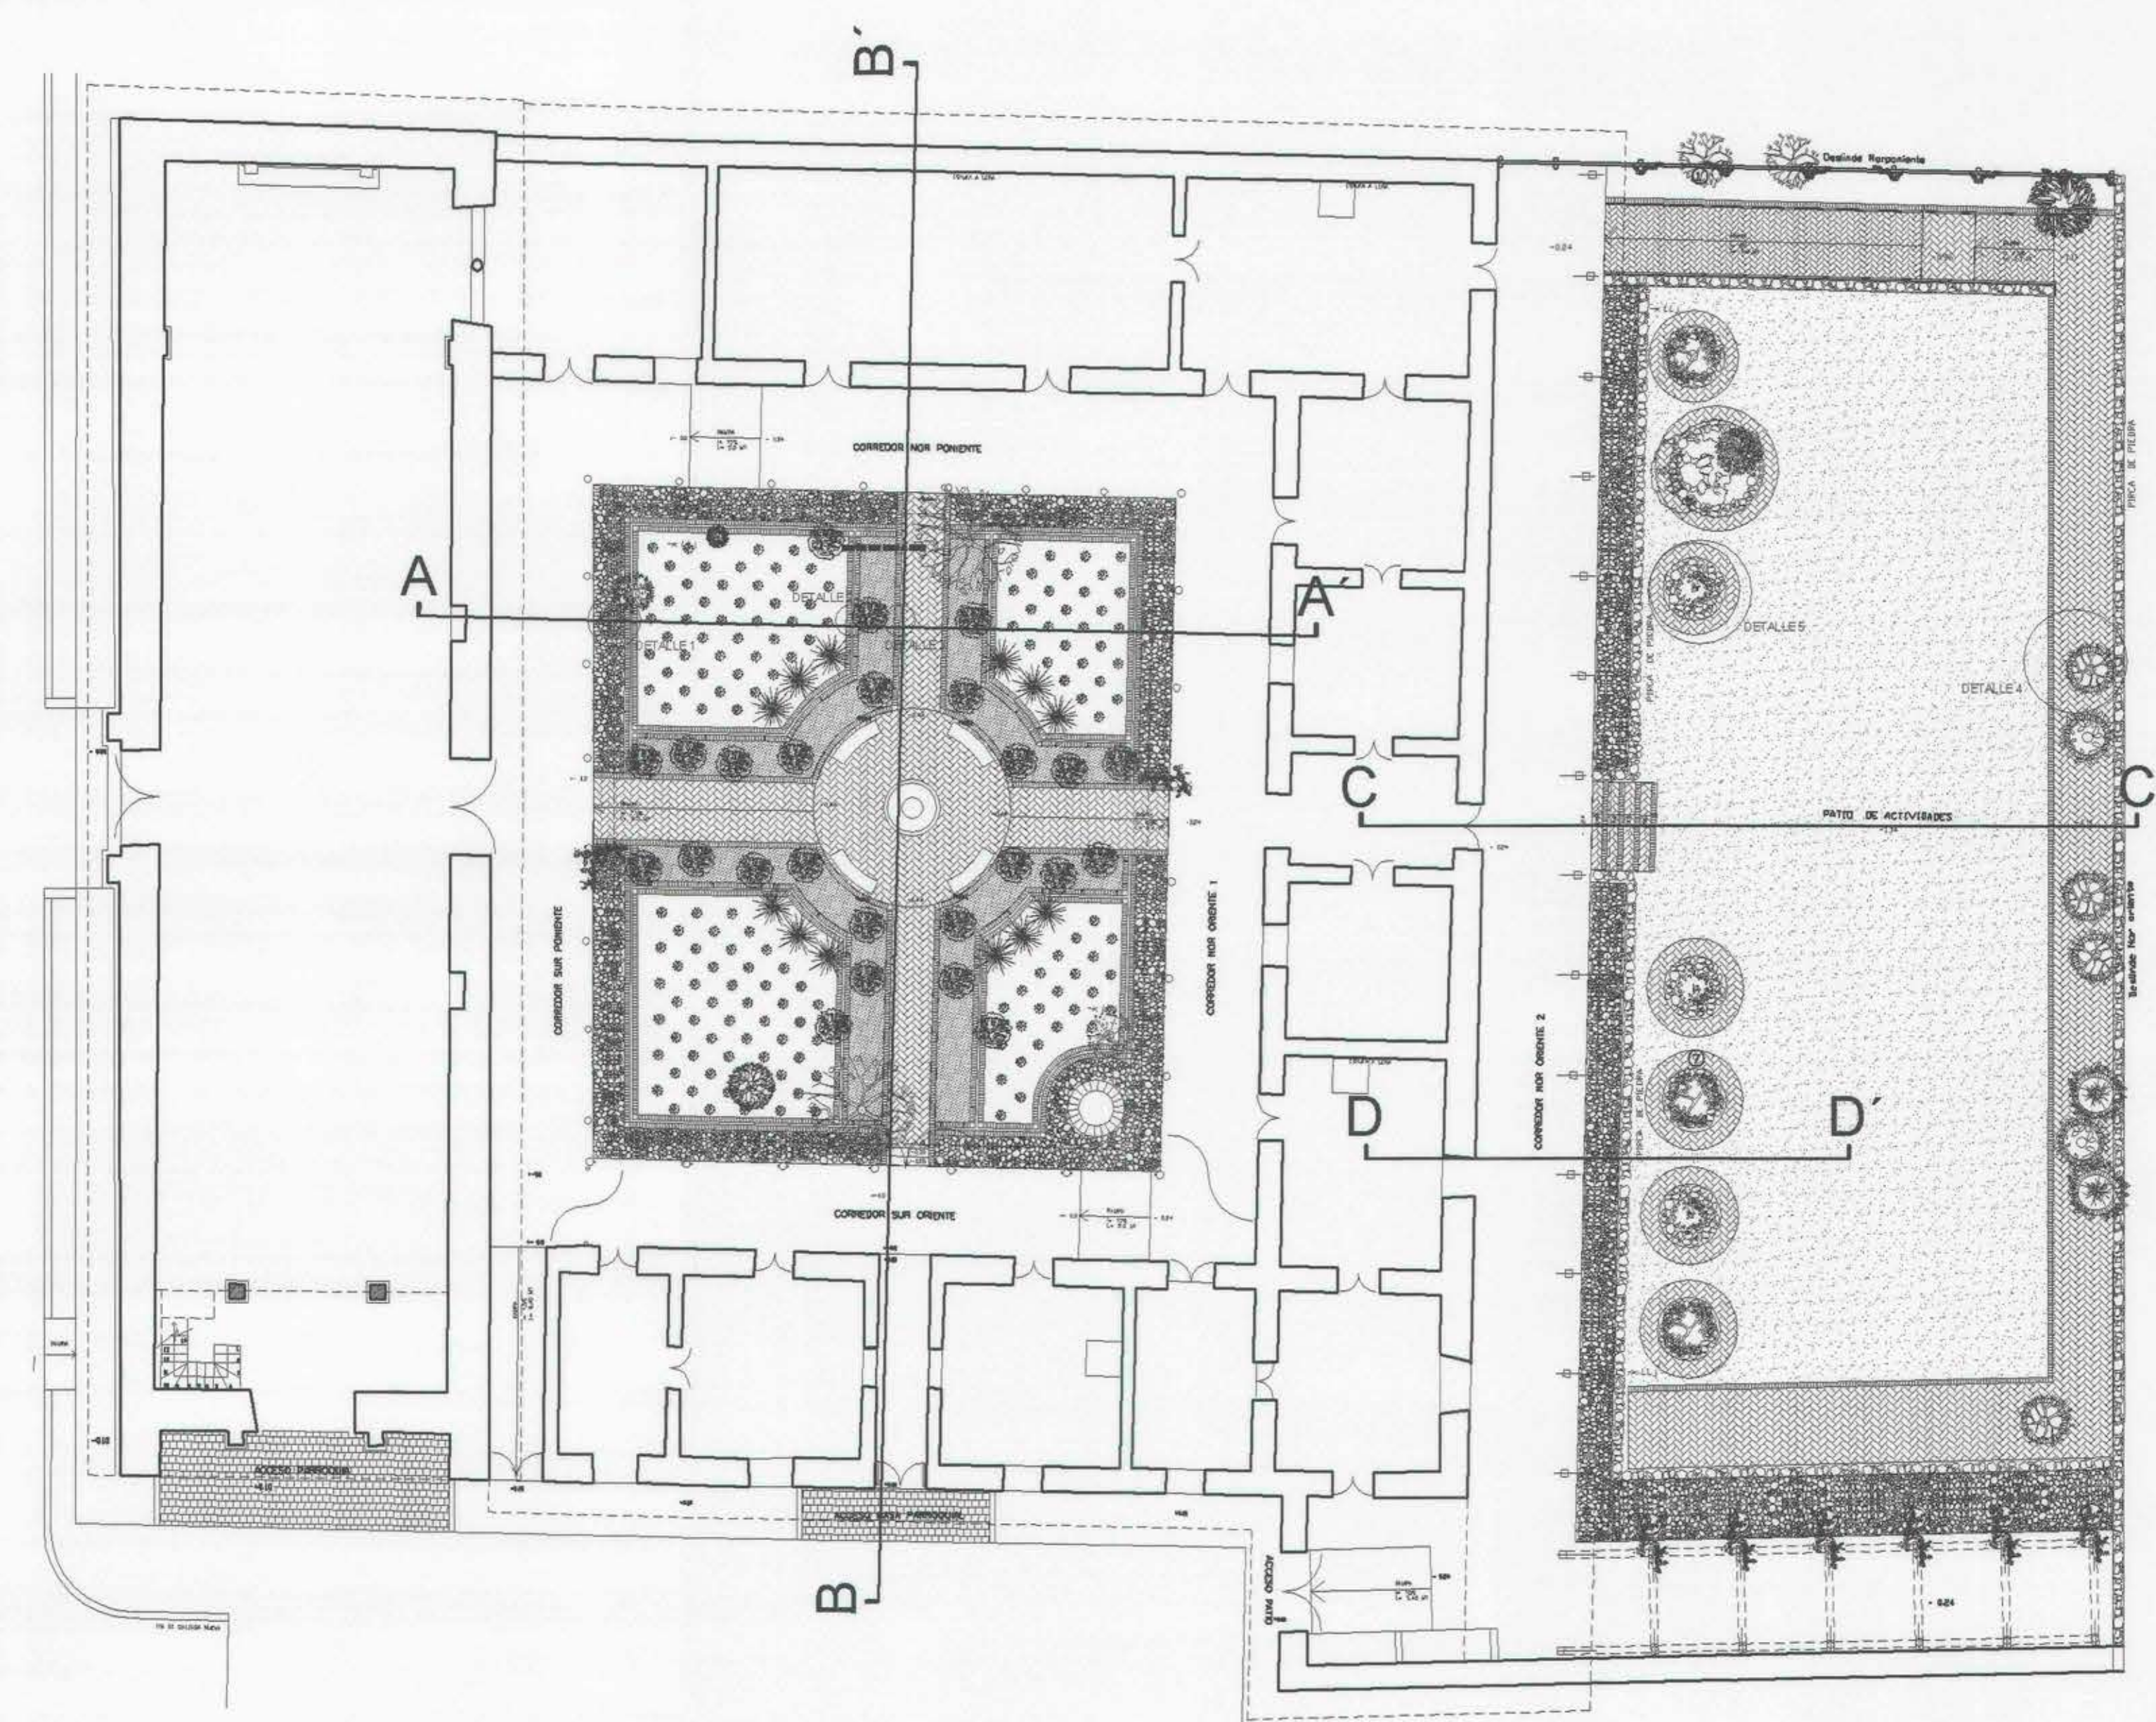


DETALLE PLANTACION
HERBACEAS
esc. 1:20

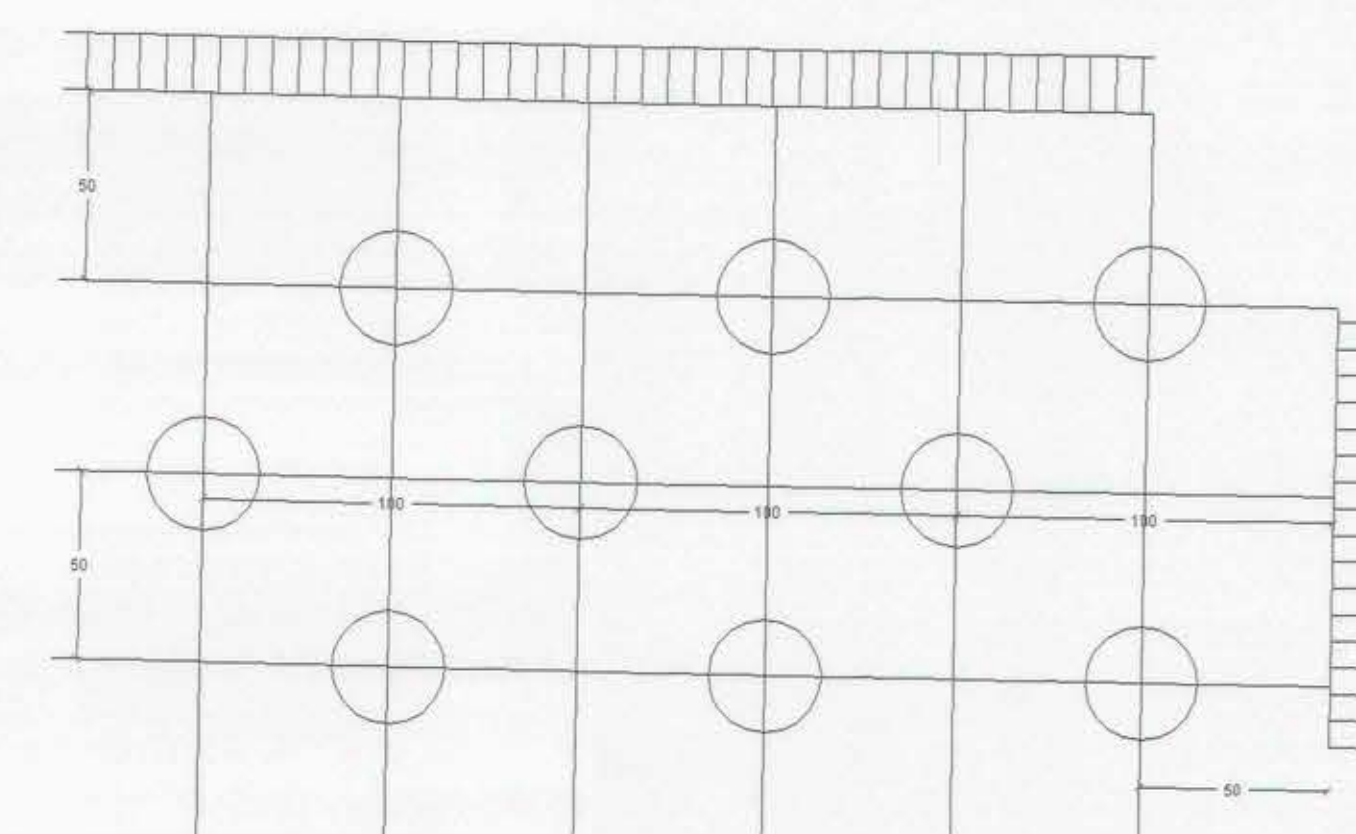


ESQUEMA ESPACIAMIENTO PLANTACION
HERBACEAS
esc. 1:20

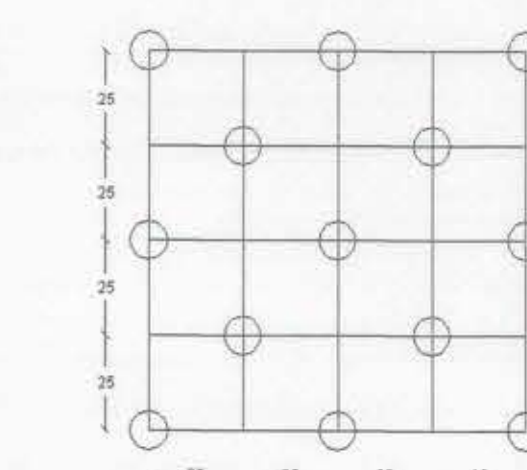


ESQUEMA ESPACIAMIENTO PLANTACION
CUBRESUELO
esc. 1:20

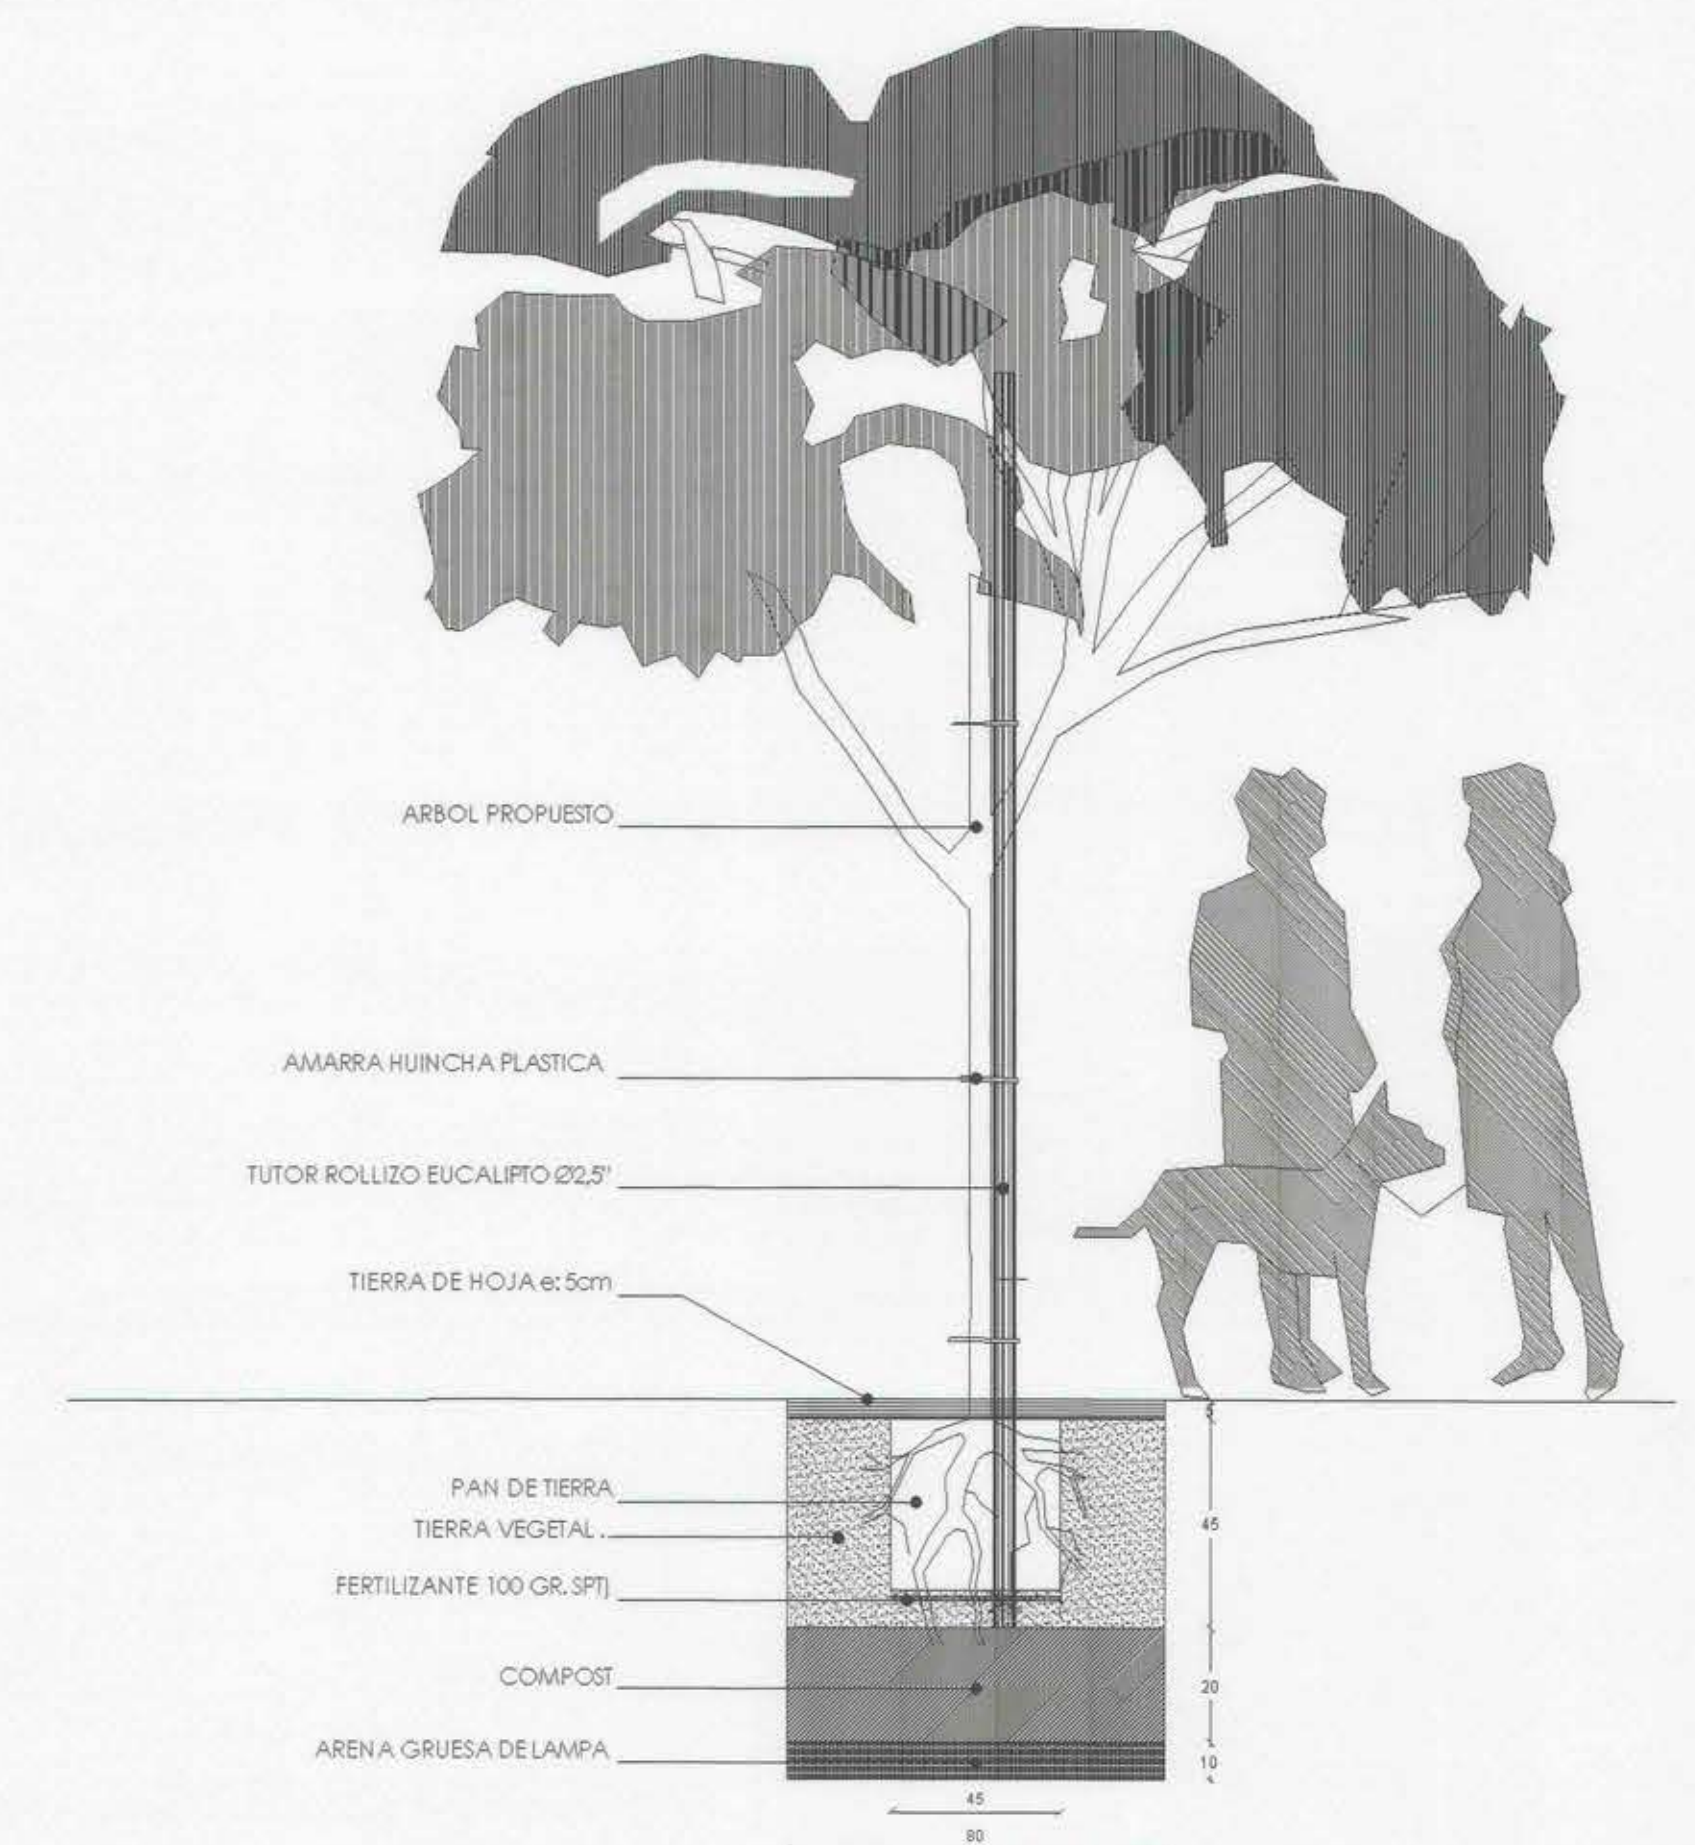


DETALLE PLANTACION
ARBOLES
esc. 1:20

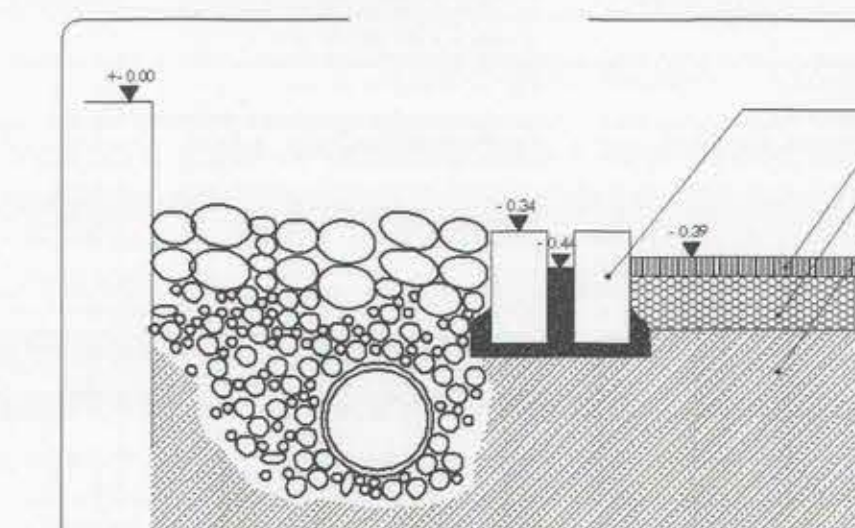


DETALLE 1
esc. 1:20

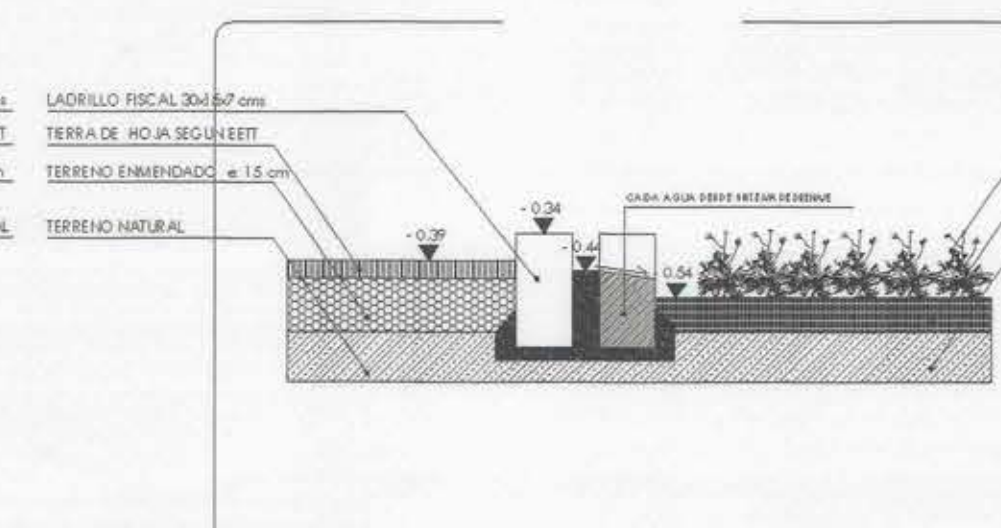

DETALLE 2
esc. 1:20

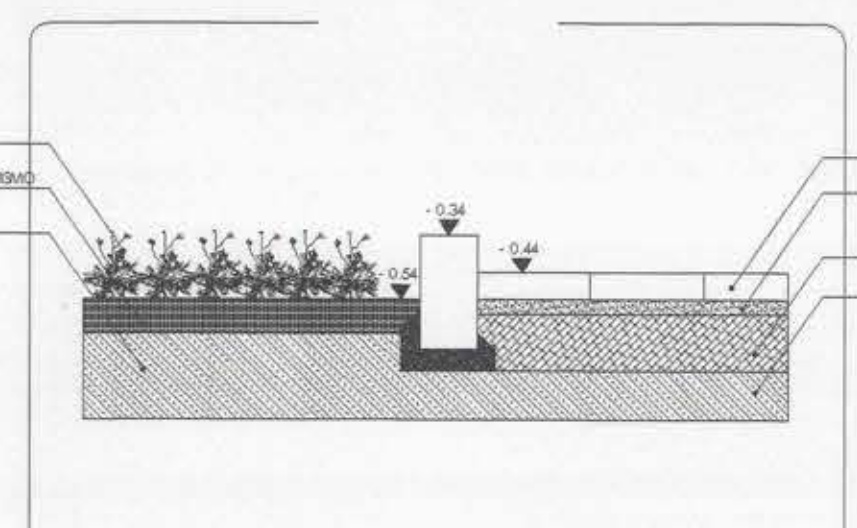

DETALLE 3
esc. 1:20

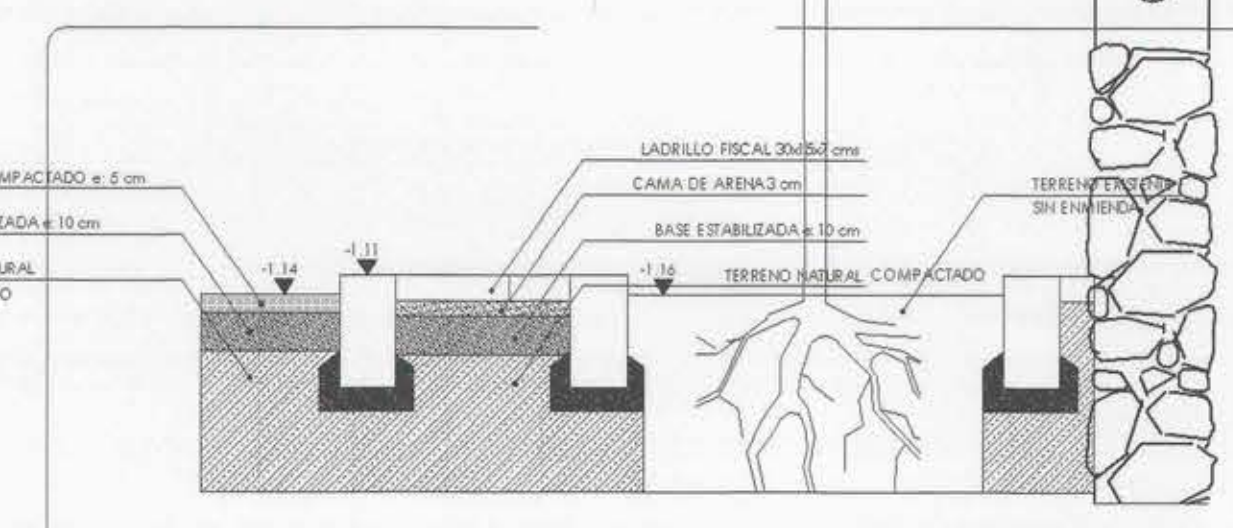

DETALLE 4
esc. 1:20

		PROGRAMA PUESTA EN VALOR DEL PATRIMONIO	
RESTAURACION PARROQUIA SAGRADO CORAZON DE JESUS DE GUALLECO			
Denominación del Monumento Histórico MONUMENTO HISTÓRICO		Fecha de Declaración D.E. 2657 28 agosto 2008	
Tipo de Monumento RELIGIOSO		Ubicación GUALLECO	
Región VII REGION DEL MAULE		Comuna CUREPTO	
Planta de Cortes y Detalles de Paisajismo 1:75 - 1:20		Autor ARH.ARQ	
Fecha de Elaboración 23-04-2012		Código OC-04	
Dirección Regional de Arquitectura MOP Región del Maule Consultor SOLEDAD VALDIVIA AVILA			
Obispo de Talca MOISÉS GERARDO ICAZA SCHMIDT			
Arquitecto ALEJANDRA RIVEROS HILDEBRANDT			
Ingeniero Forestal PILAR MATUTE WILHELMSEN			
Ingeniero Agrónomo ALEJANDRO PACHECO POZO			
Ingeniero de Obras Civiles NAYIB TALAGGONZÁLEZ			