




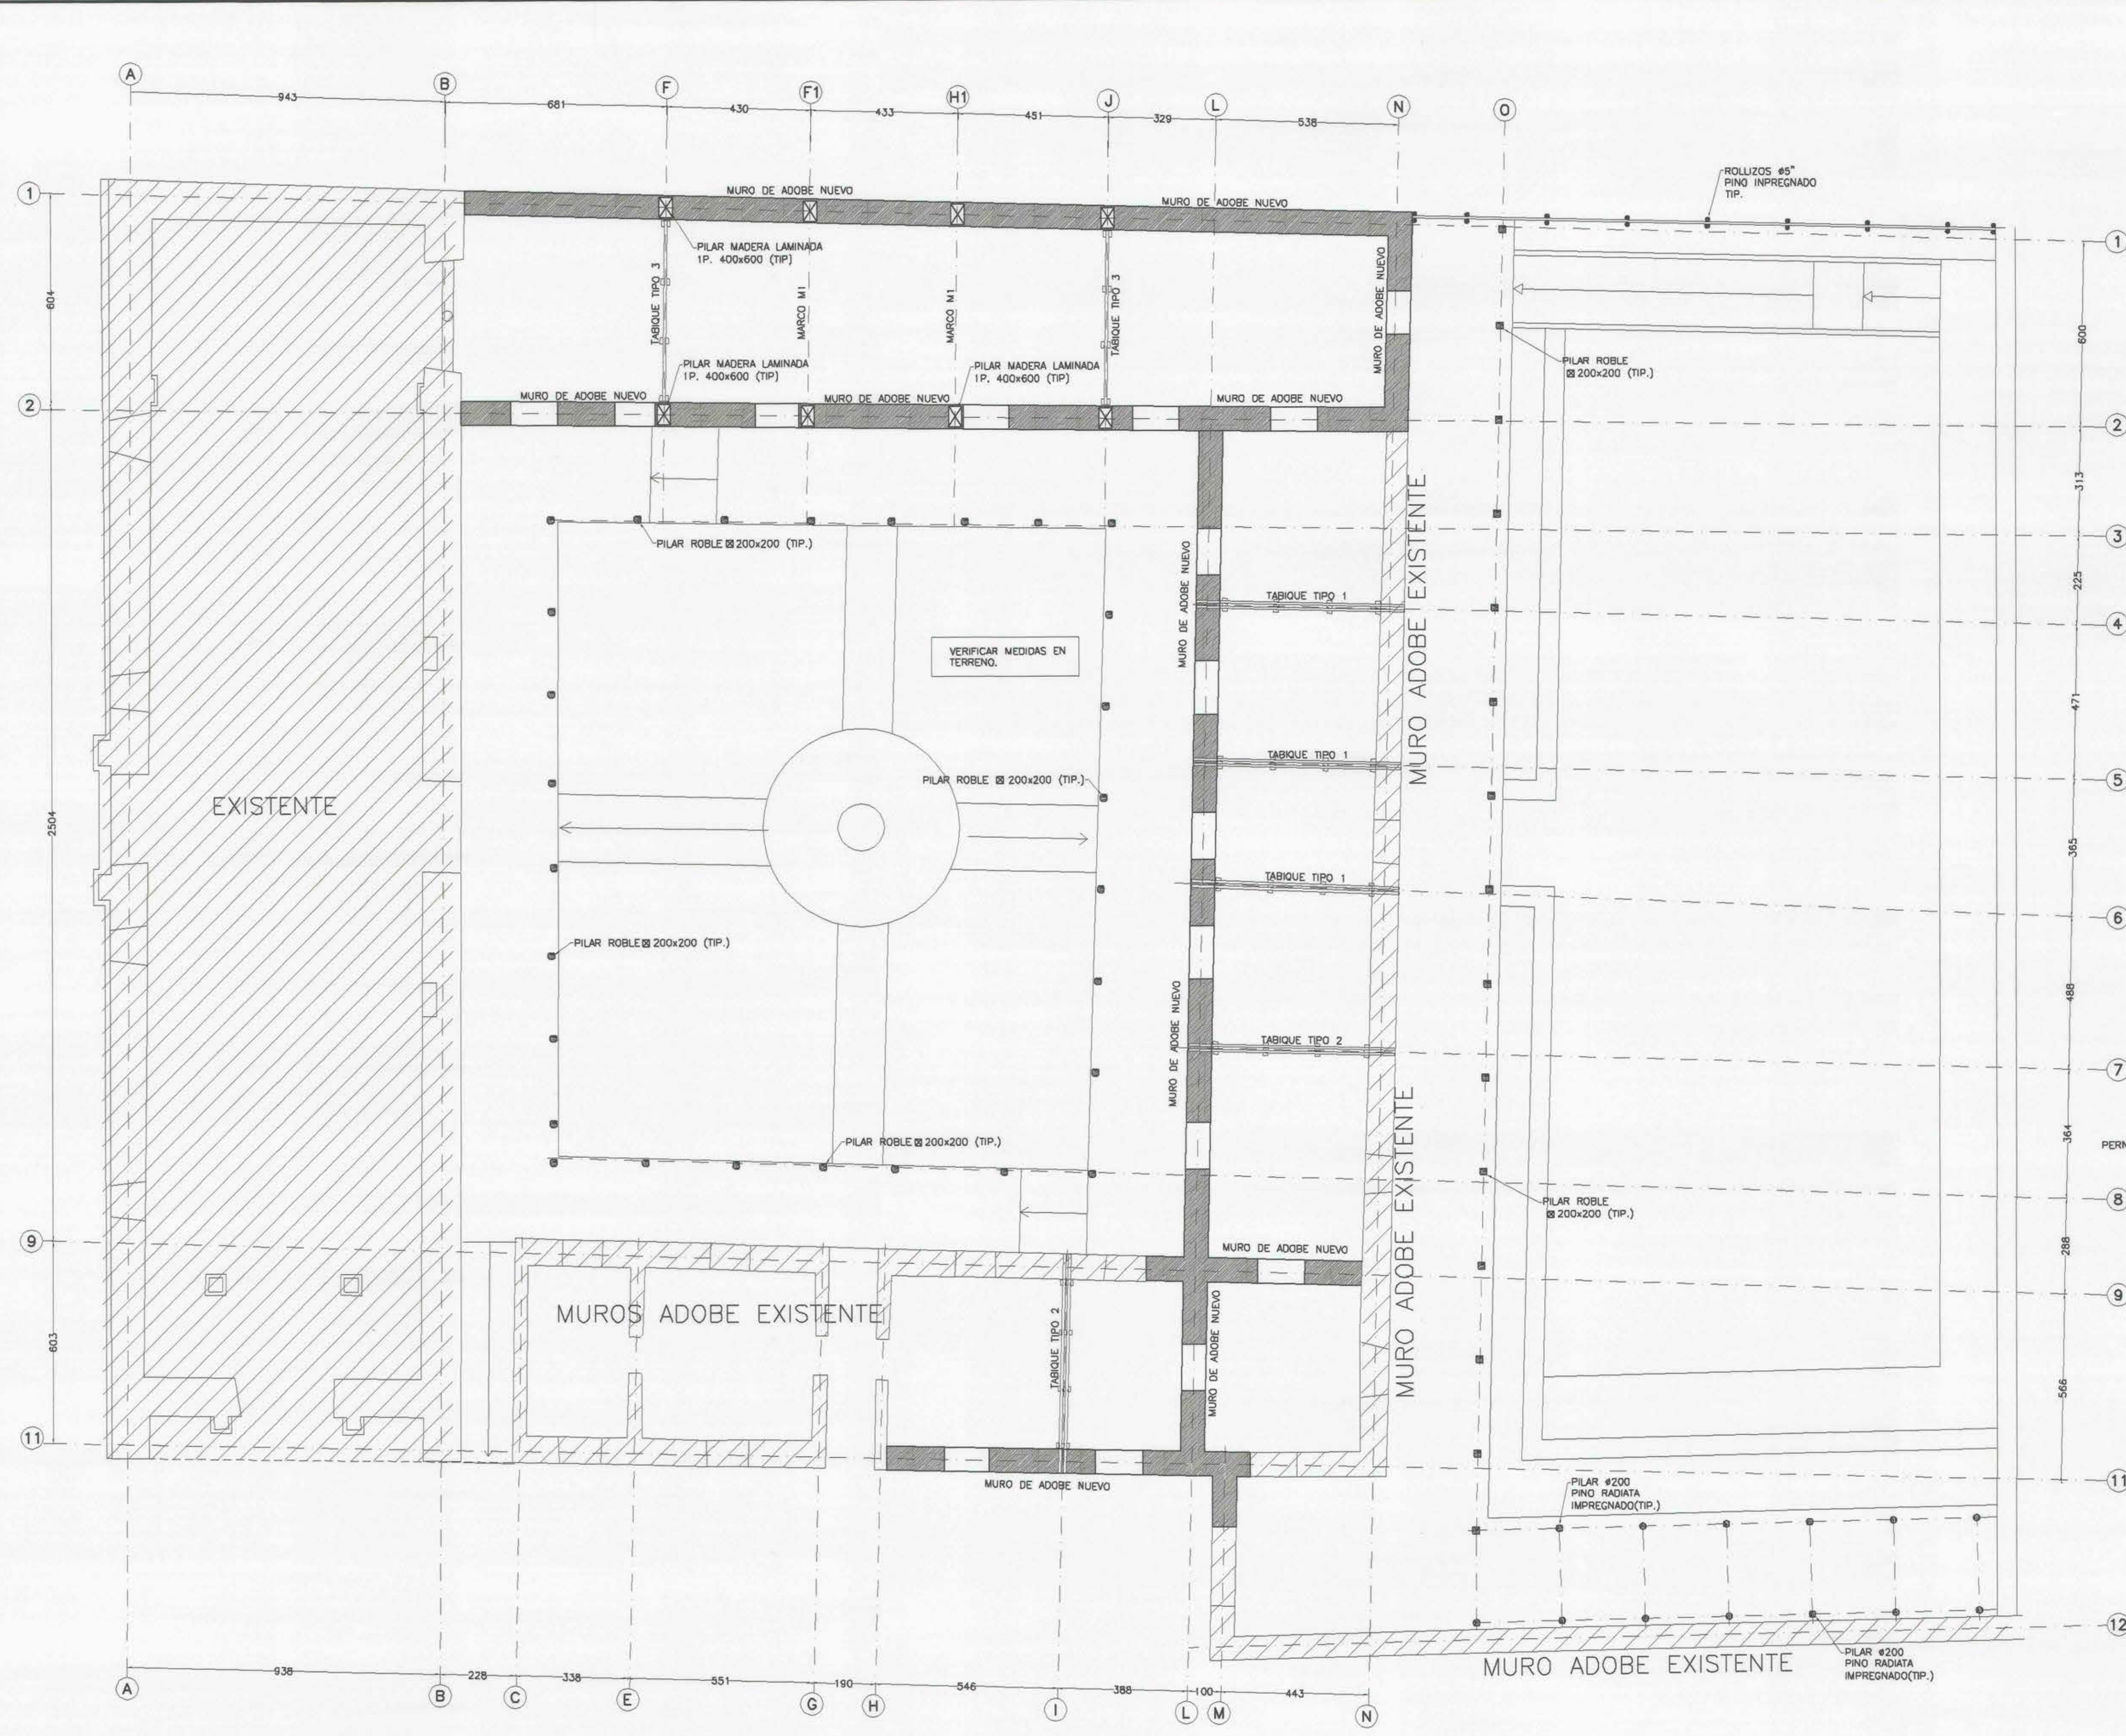


PLANTA DE ESTRUCTURAS
1:100 CORTES EN CENTRÍFUGOS

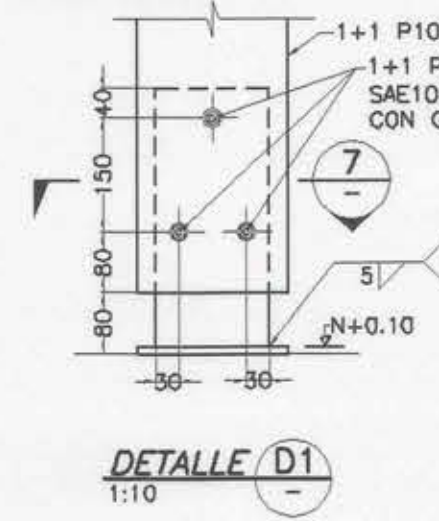


DETALLE D1
1:10

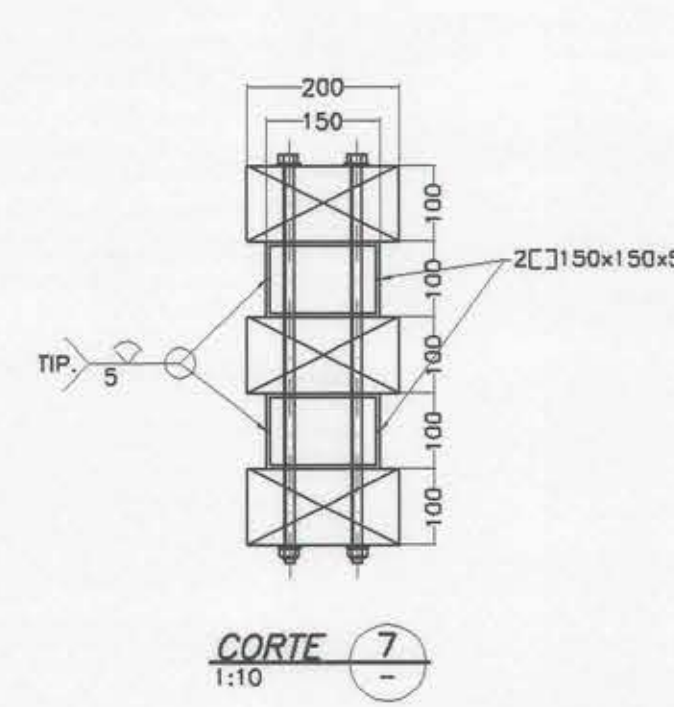


CORTE 7
1:10

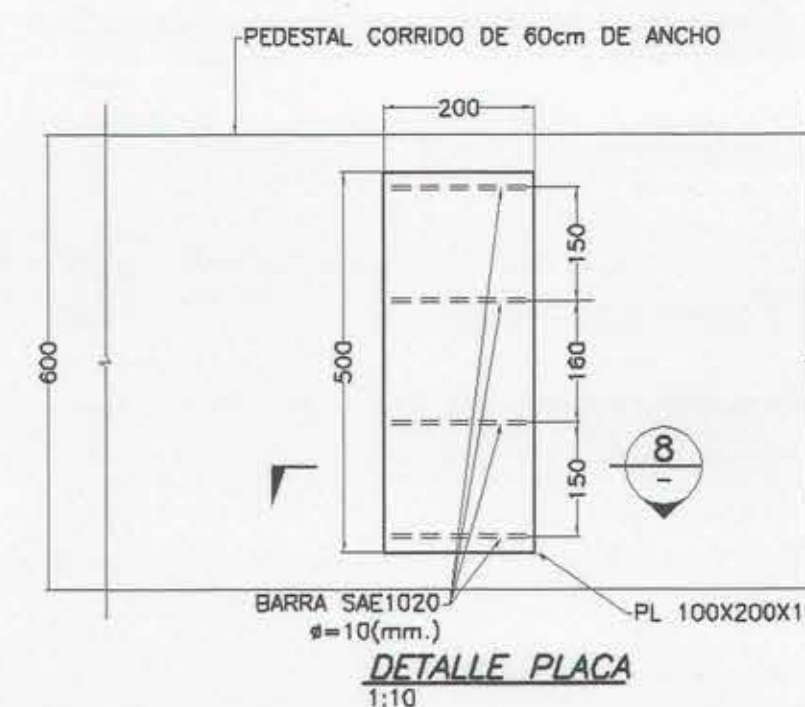


DETALLE PLACA
1:10

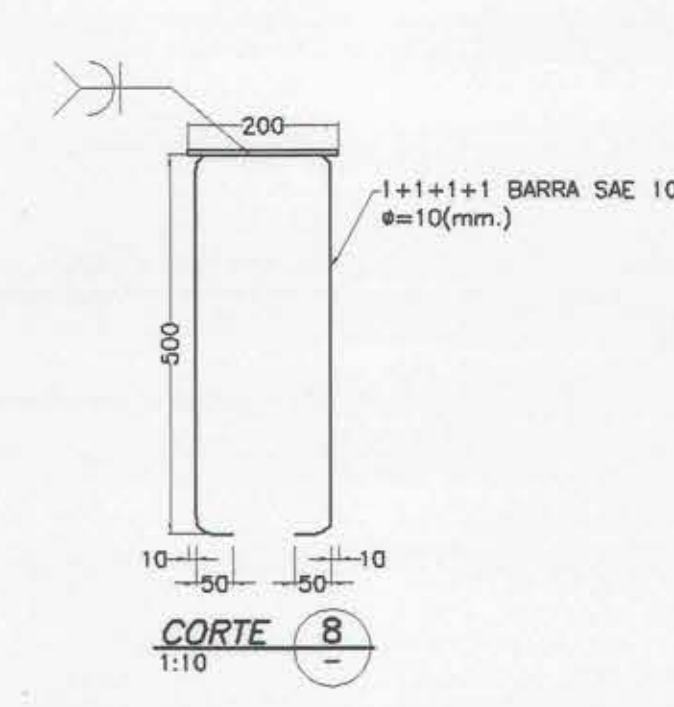

CORTE 8
1:10

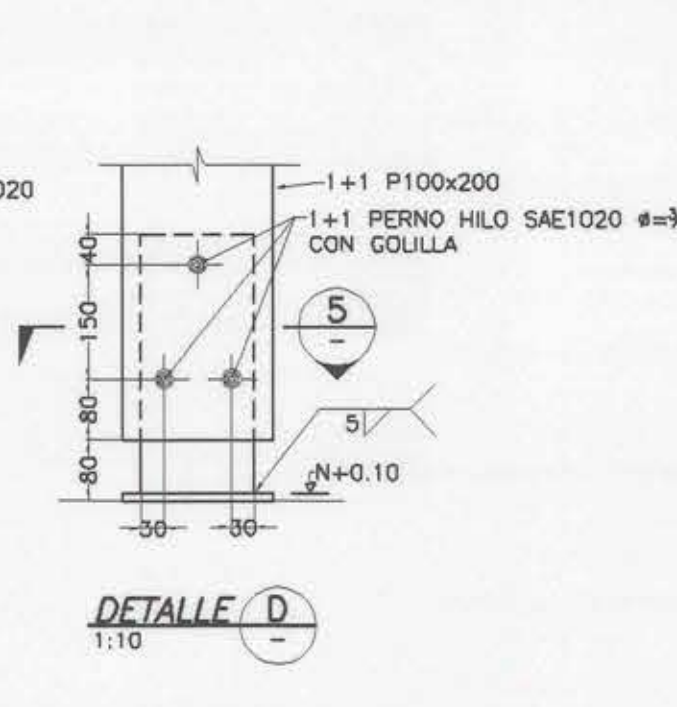

DETALLE D
1:10

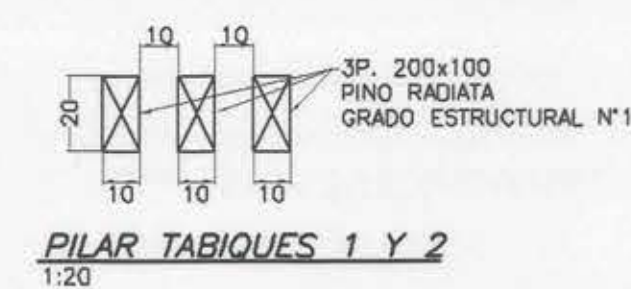


PIEZA HORIZONTAL TABIQUES 1 Y 2
1:20




PIEZA HORIZONTAL TABIQUES 1 Y 2
1:20




DIAGONAL TABIQUES 1 Y 2
1:20

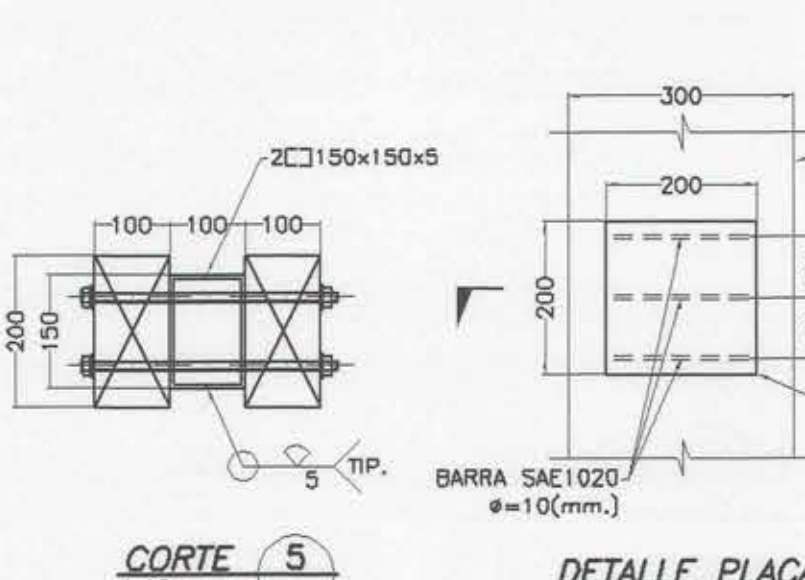


CORTE 5
1:10

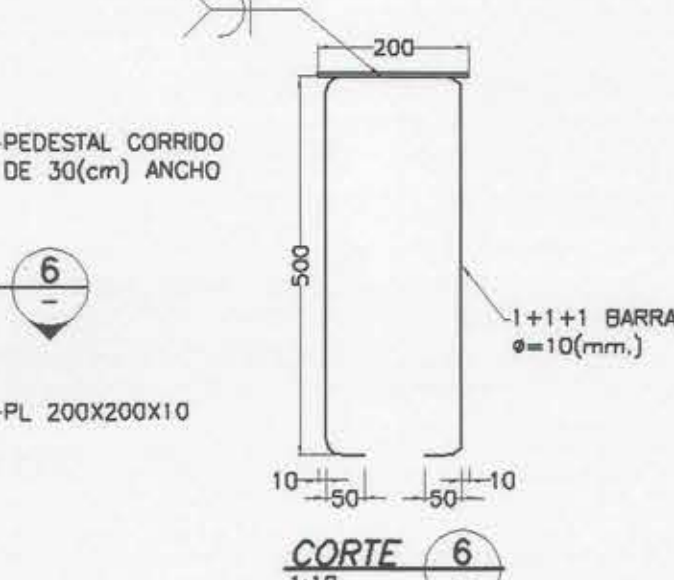


CORTE 6
1:10

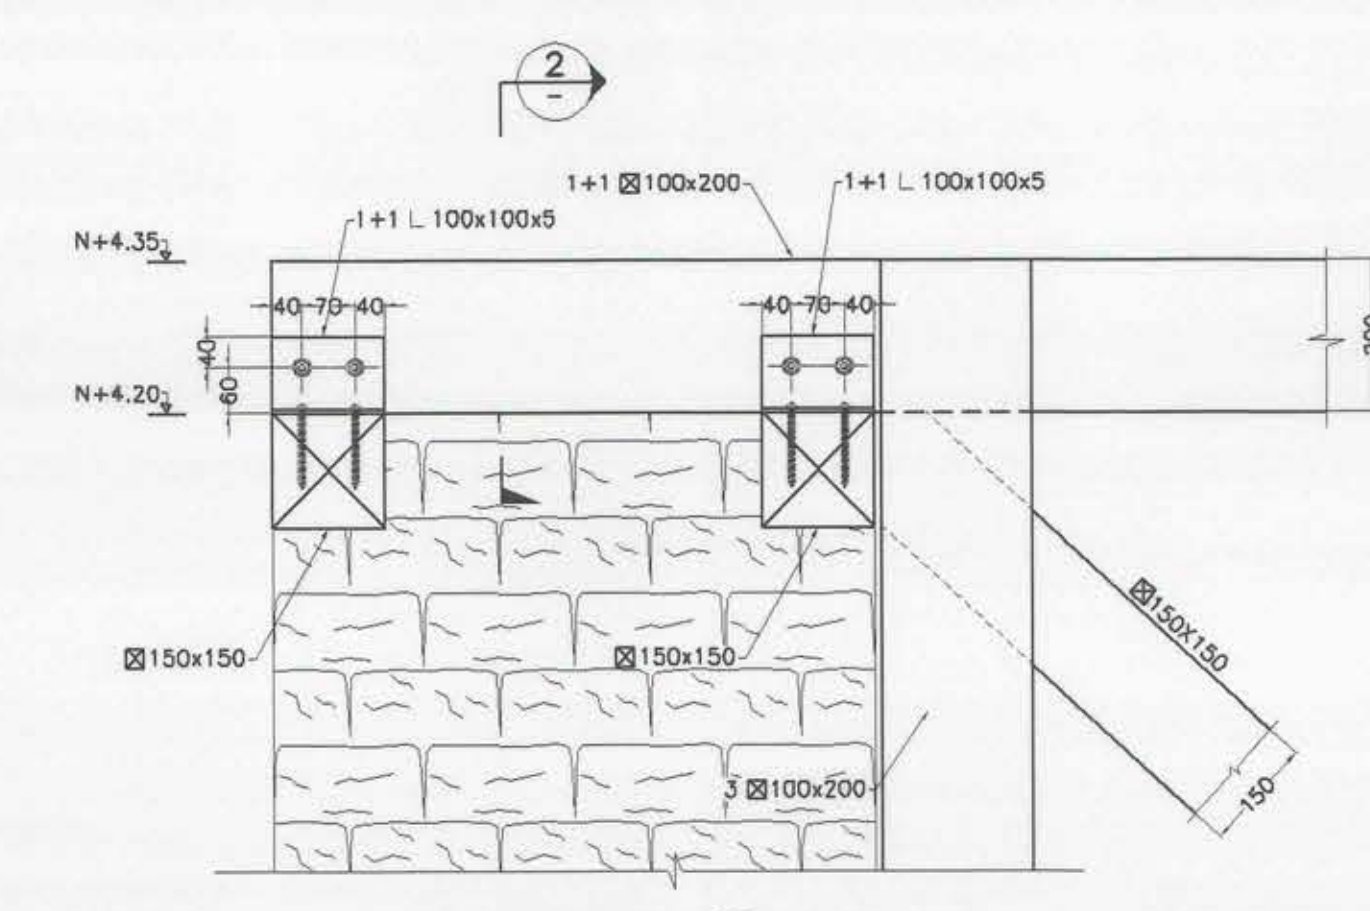


DETALLE A
1:10

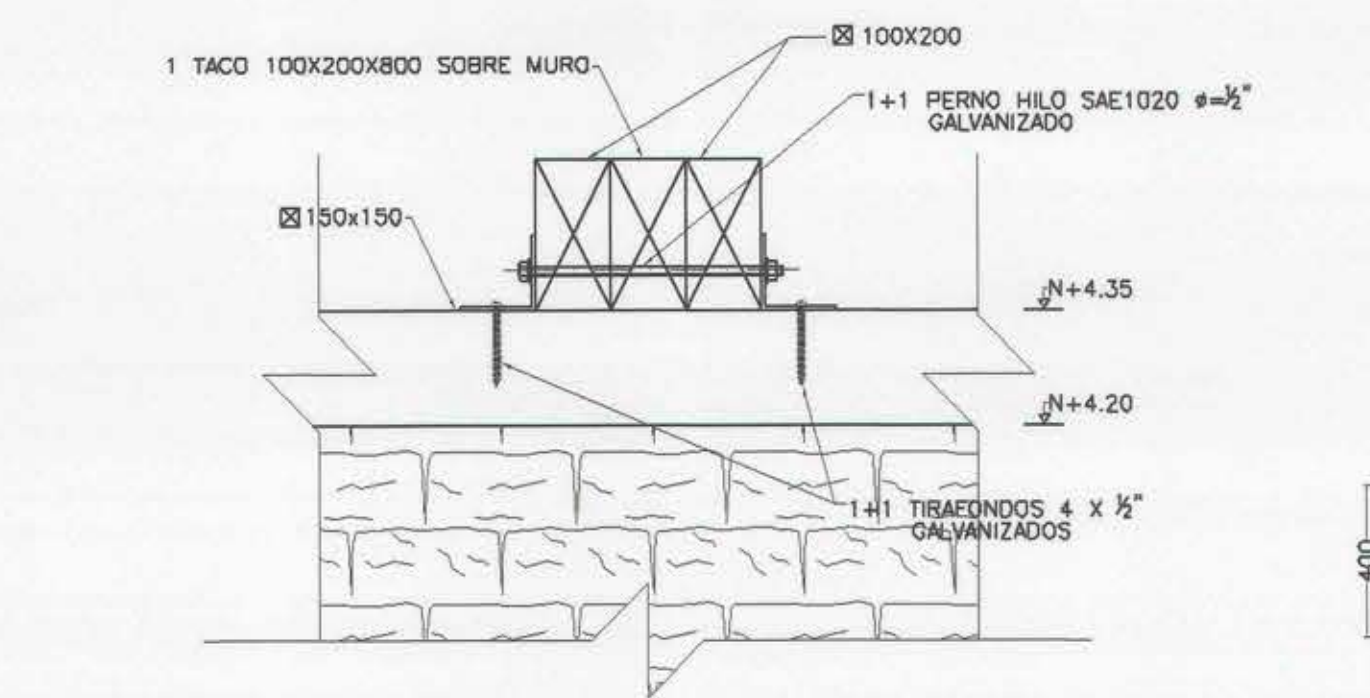


CORTE 2
1:10

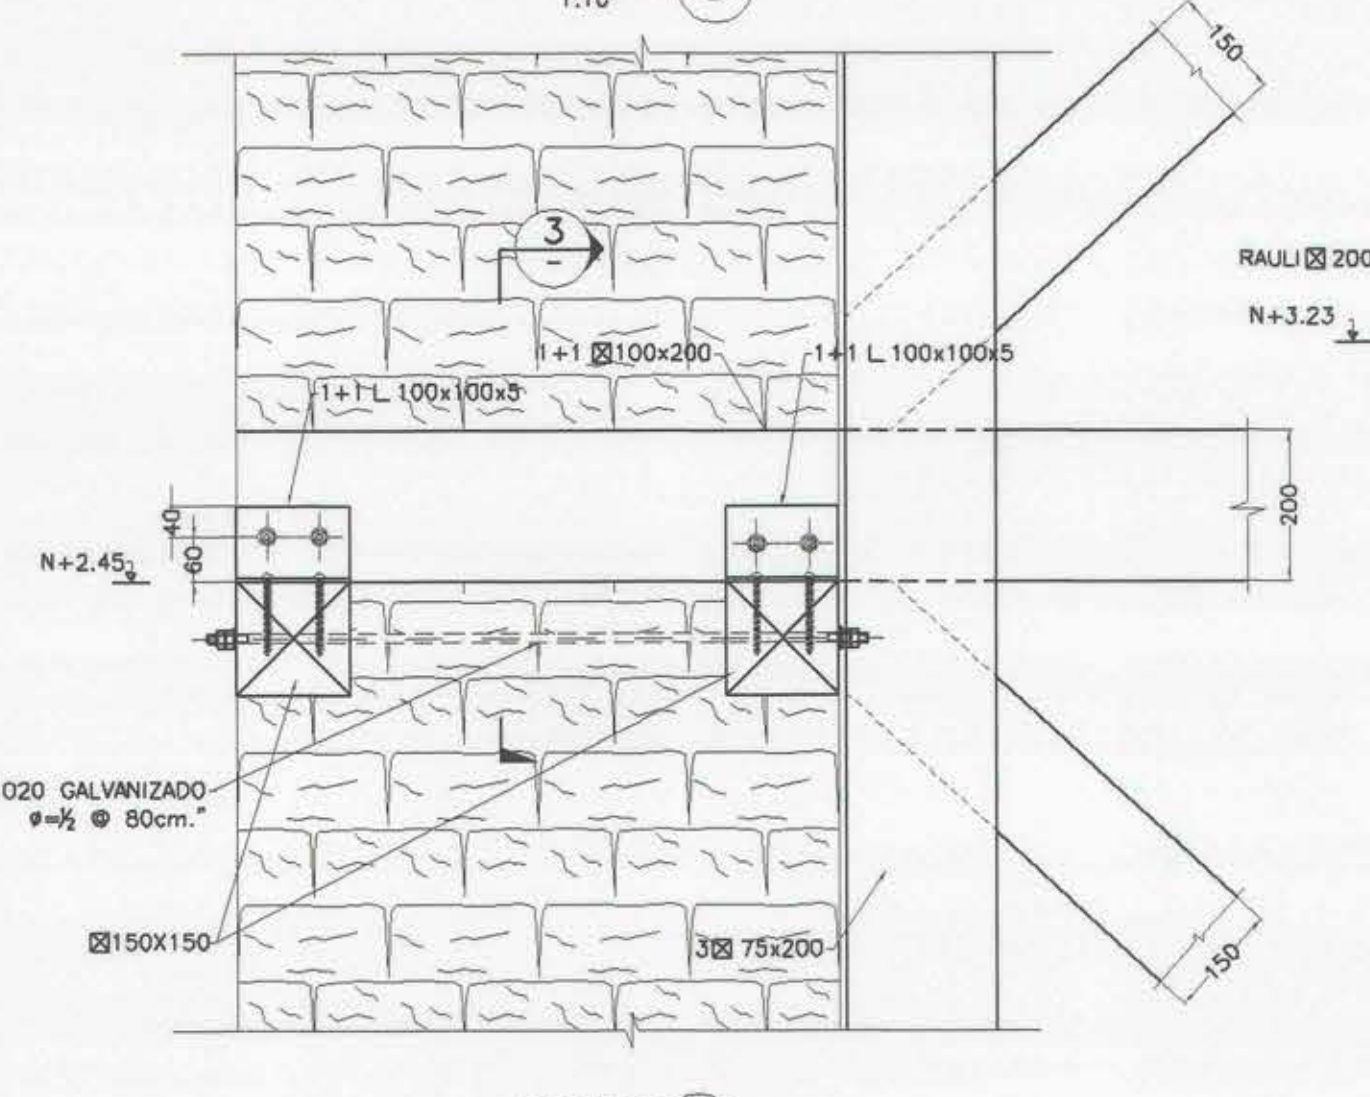


DETALLE B
1:10

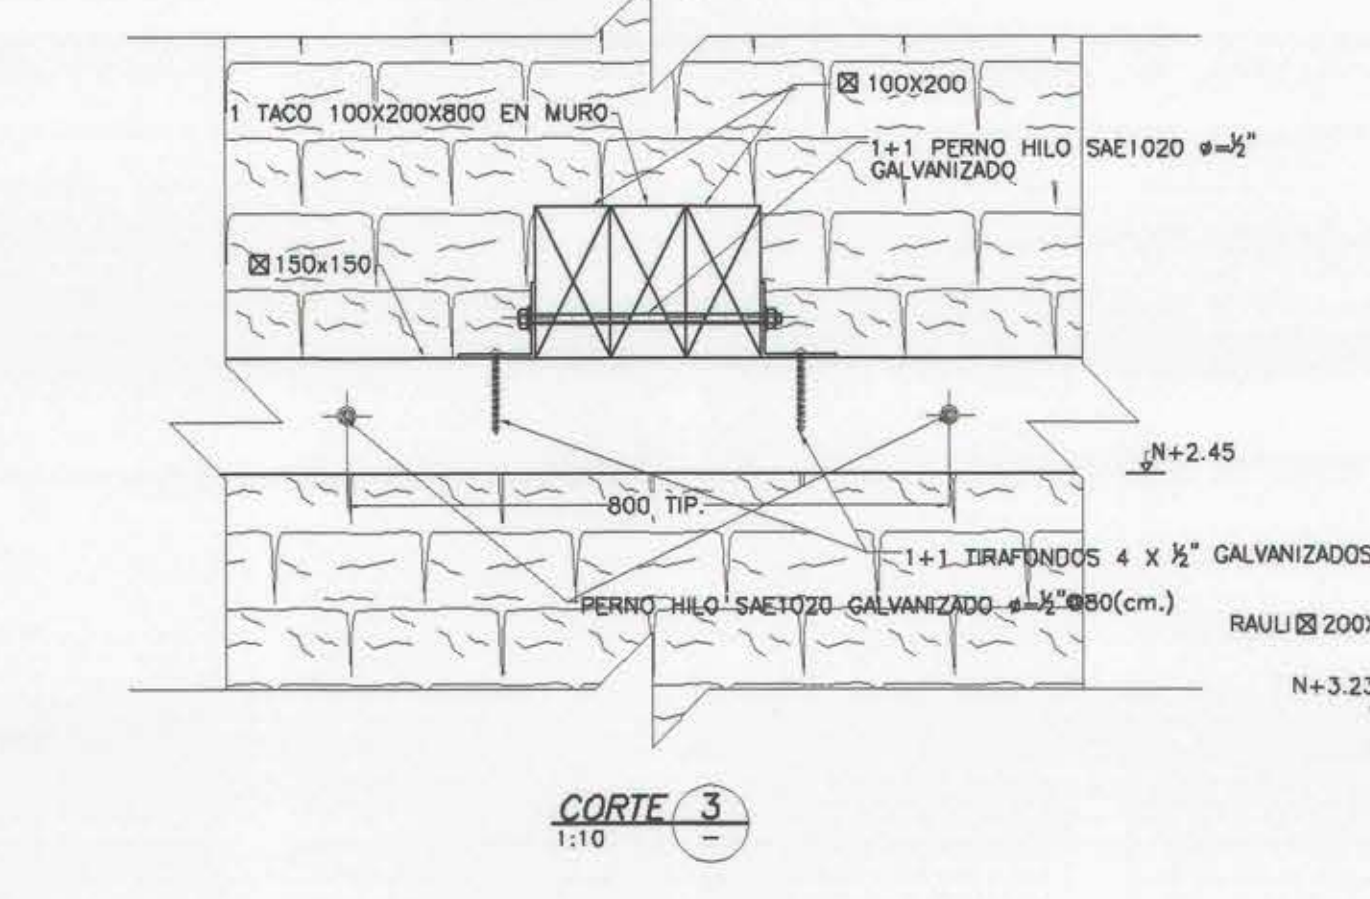


CORTE 3
1:10

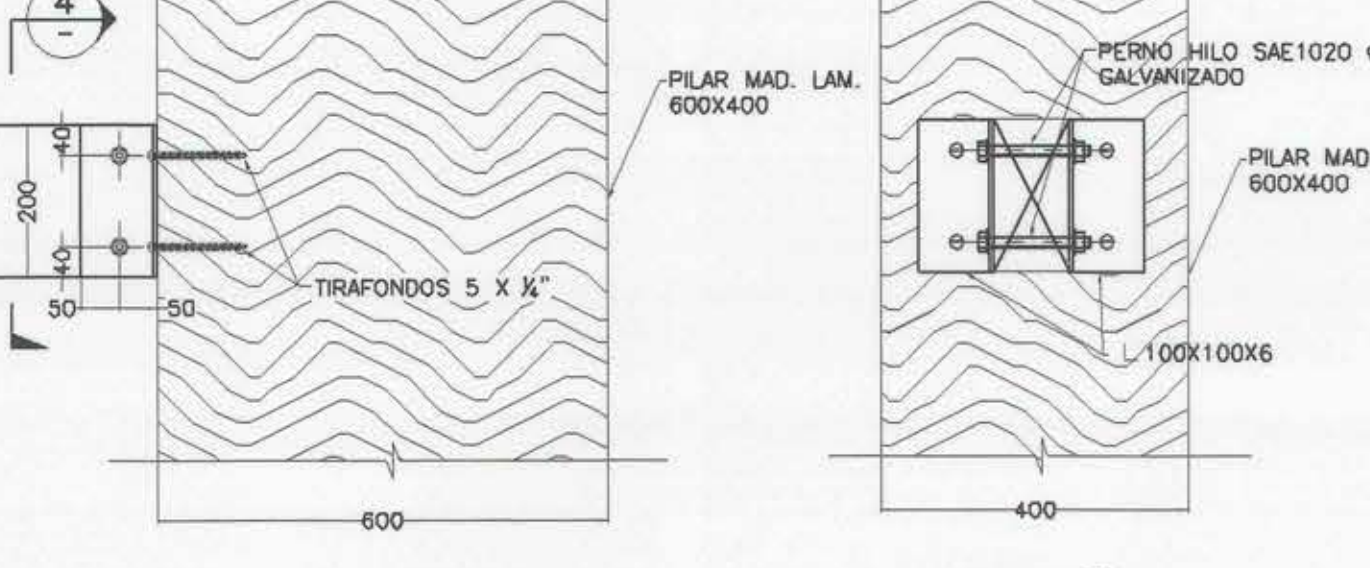









DETALLE C
1:10

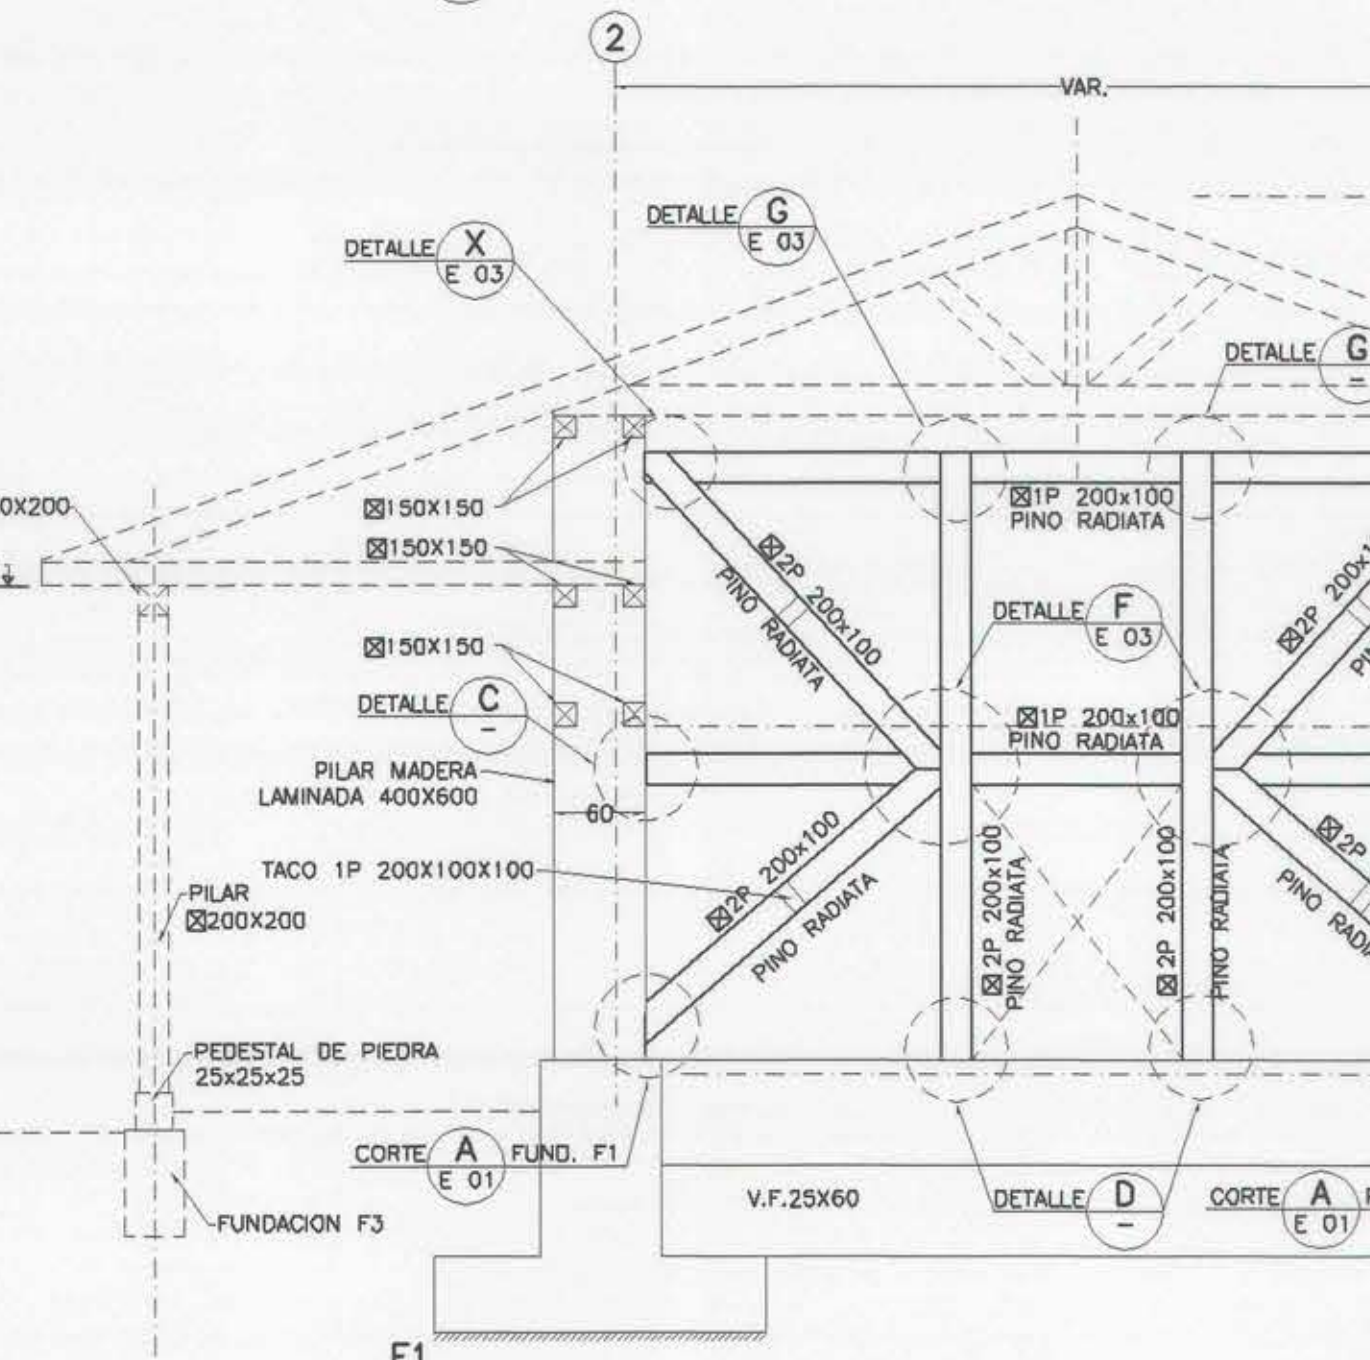

DETALLE D
1:10

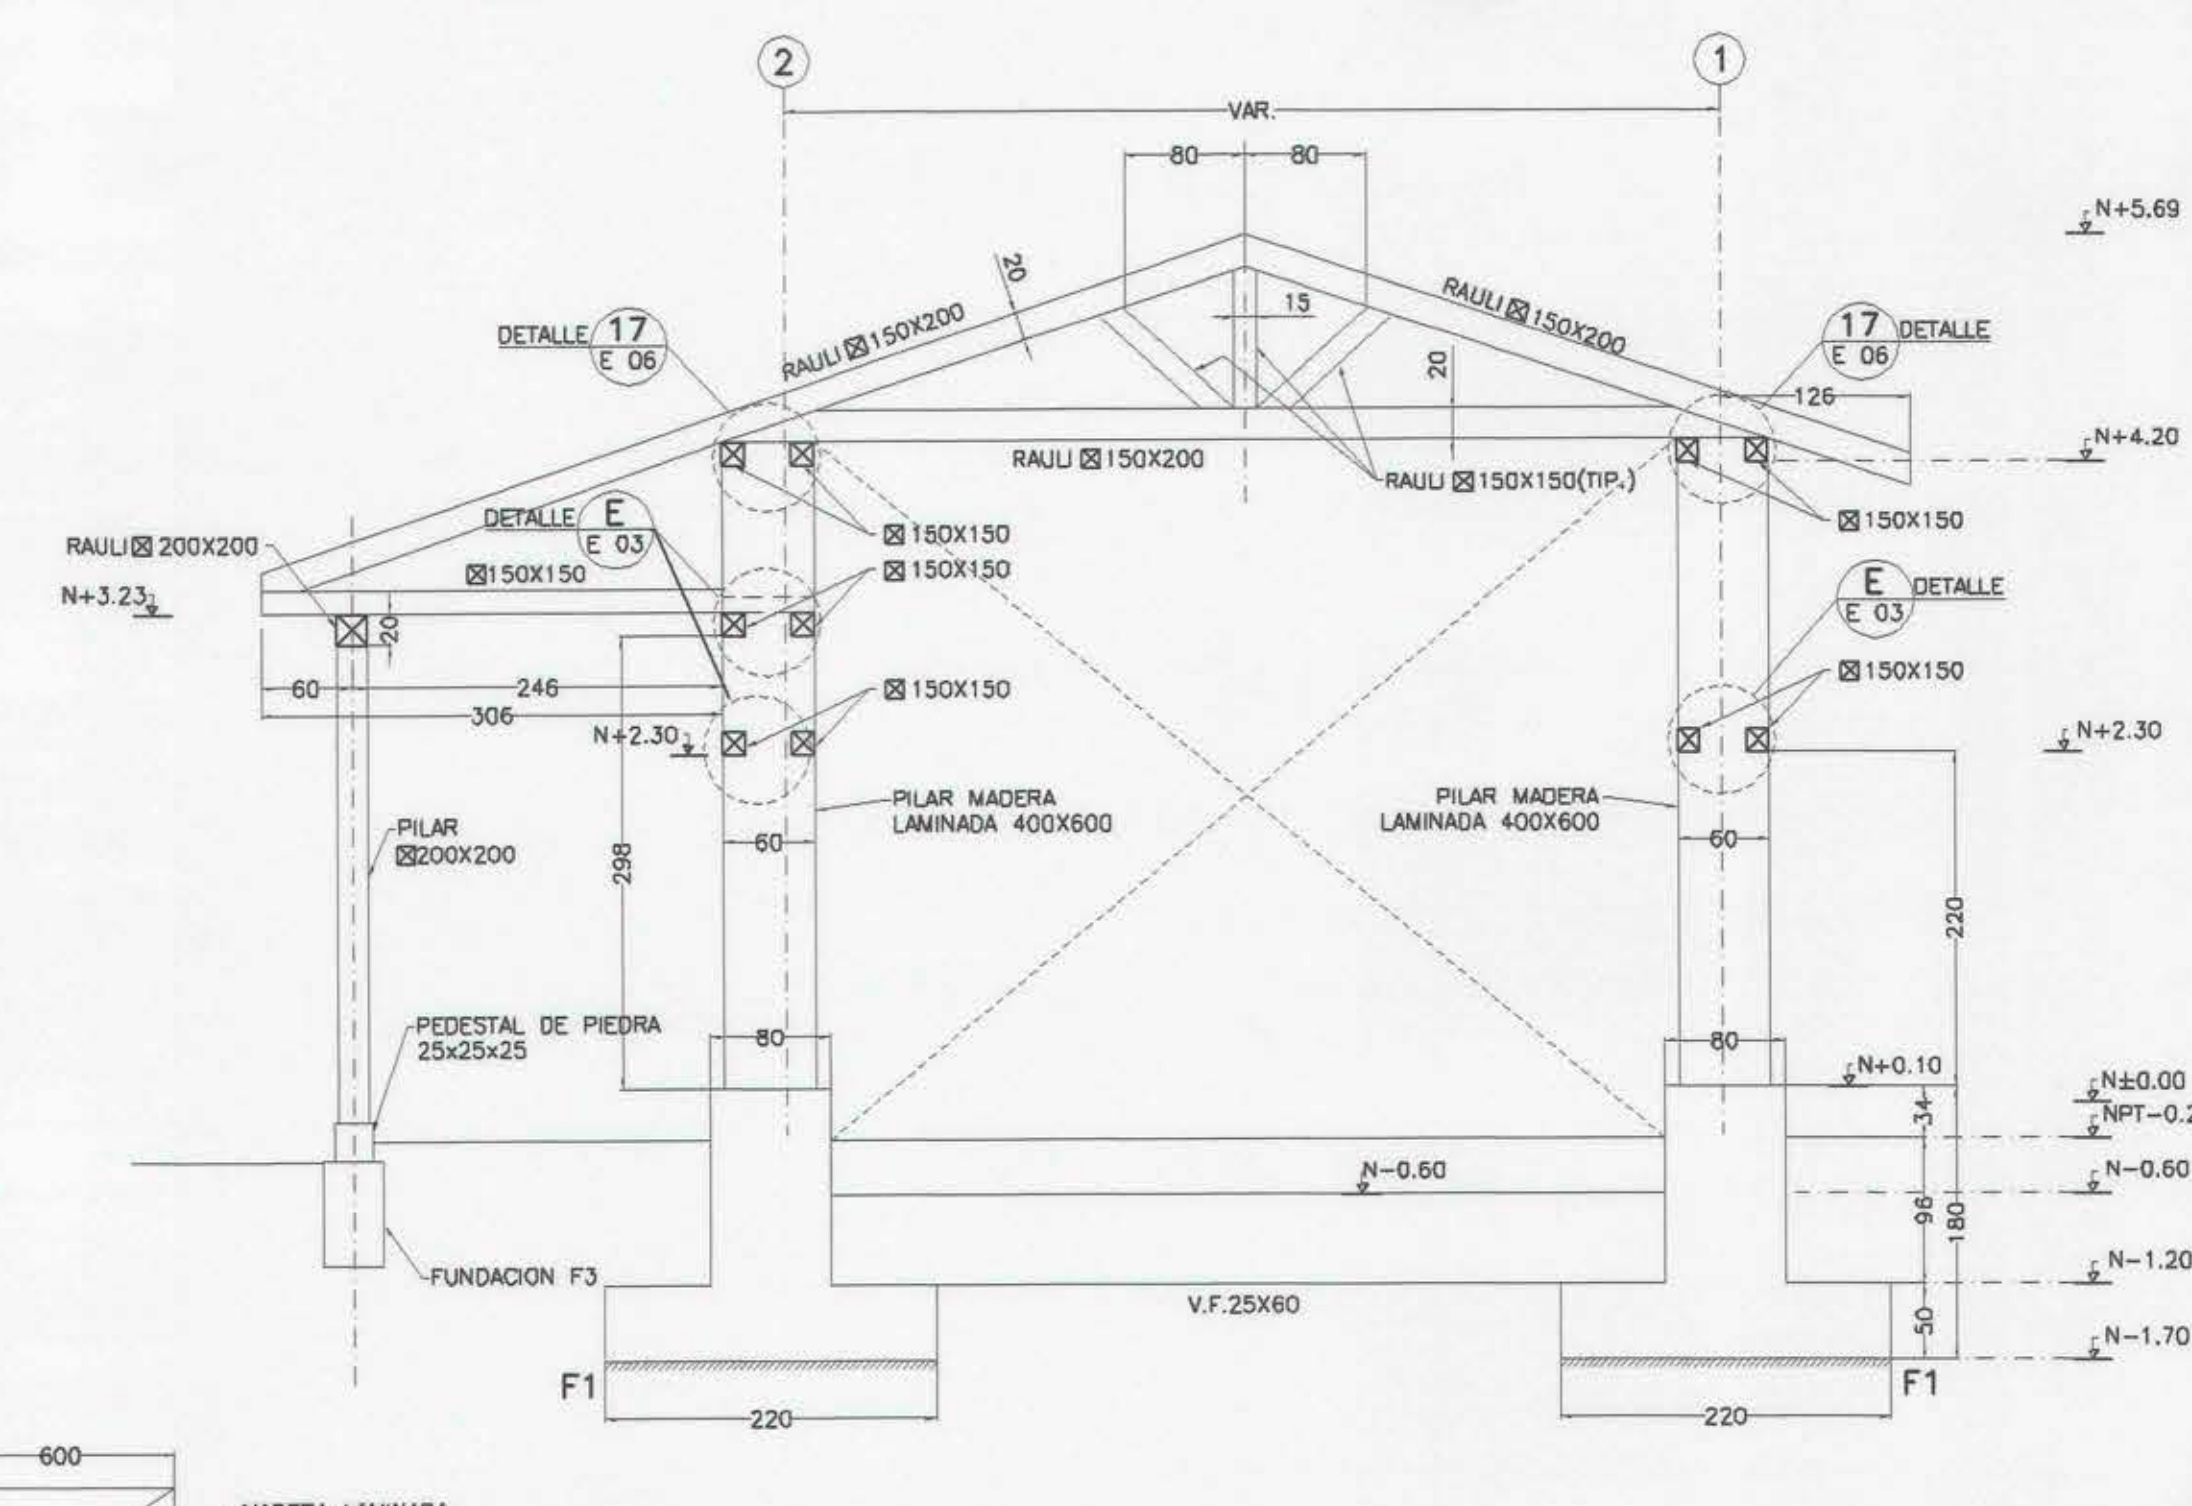

ELEVACION MARCO M1 CON CERCHA TIPO
1:50

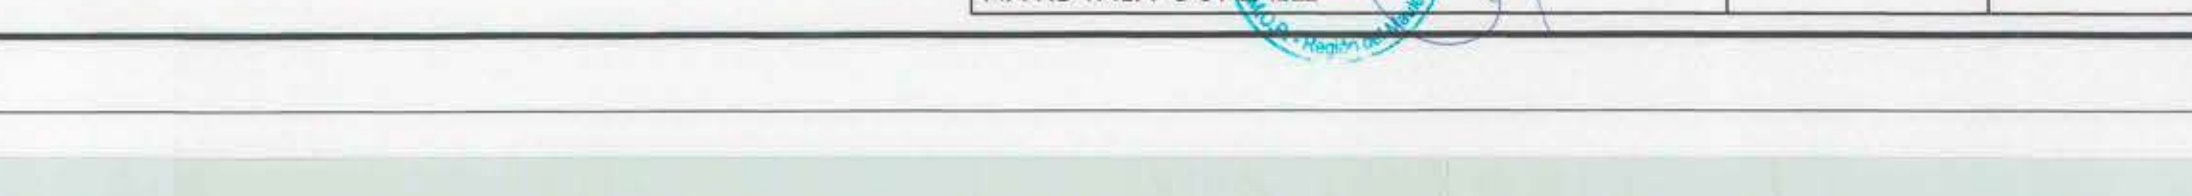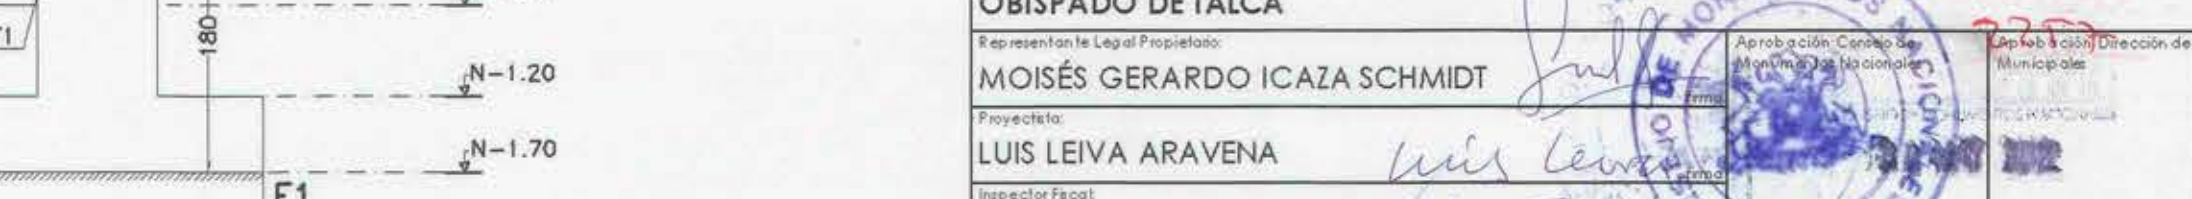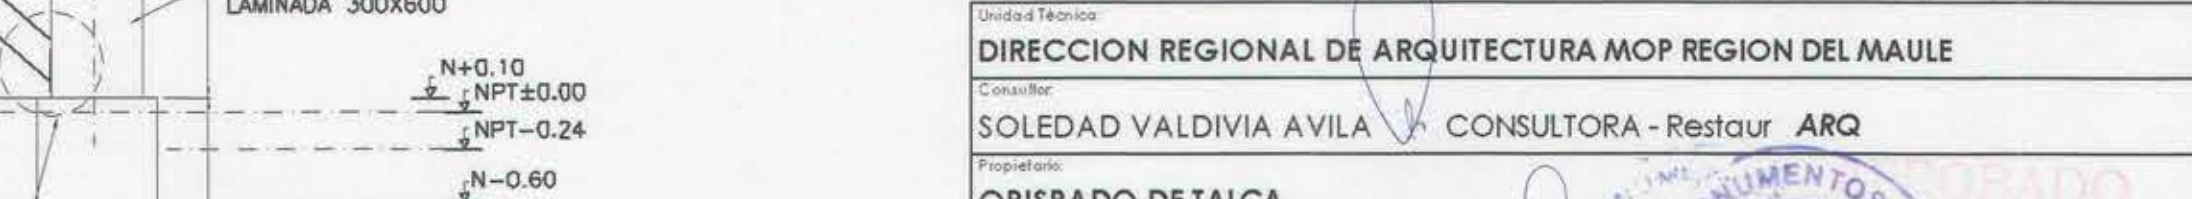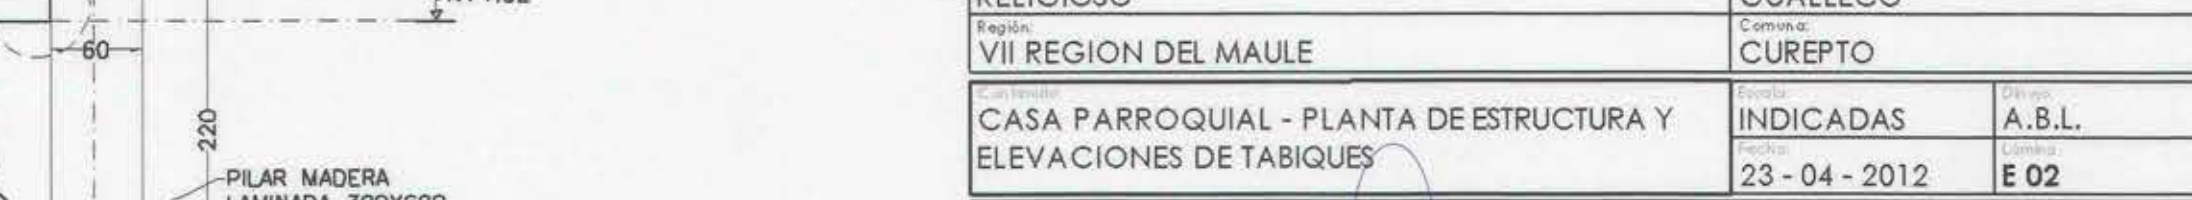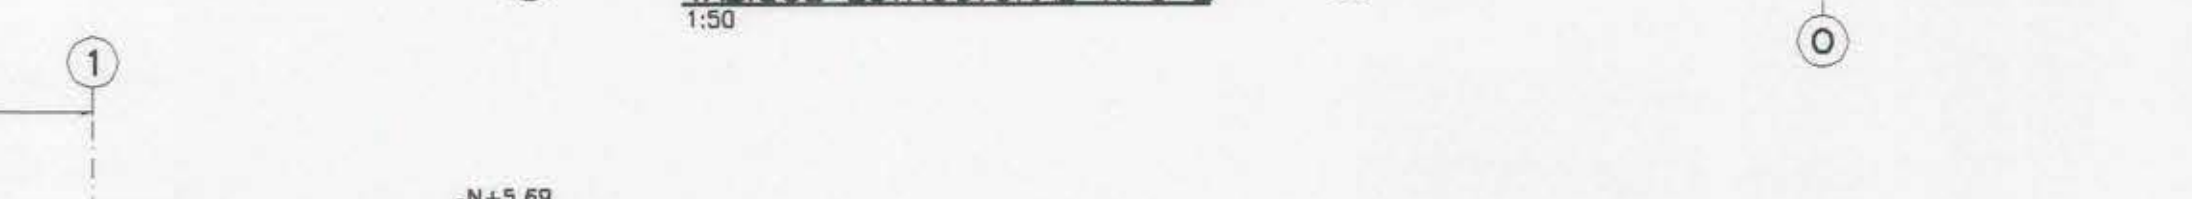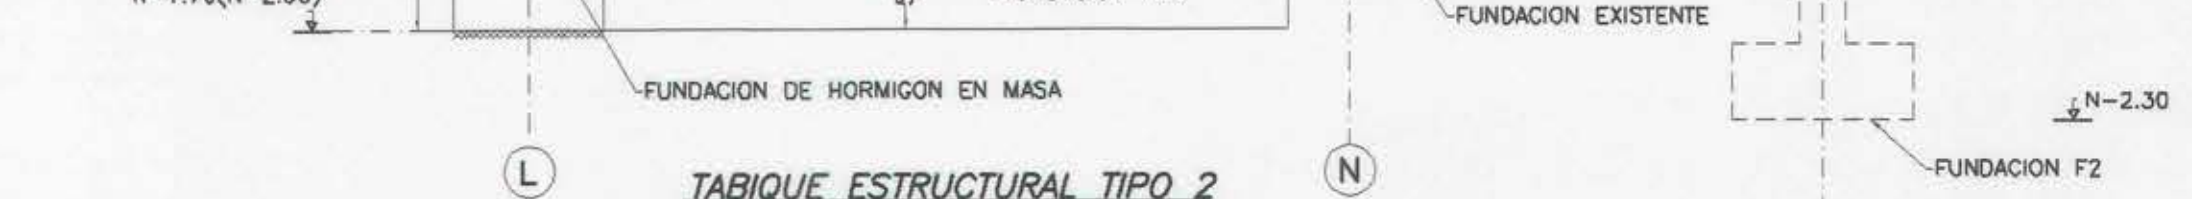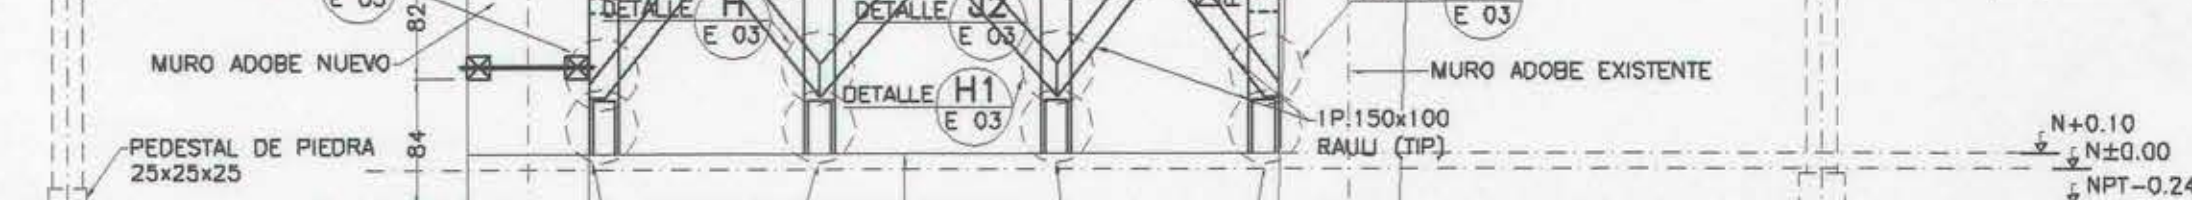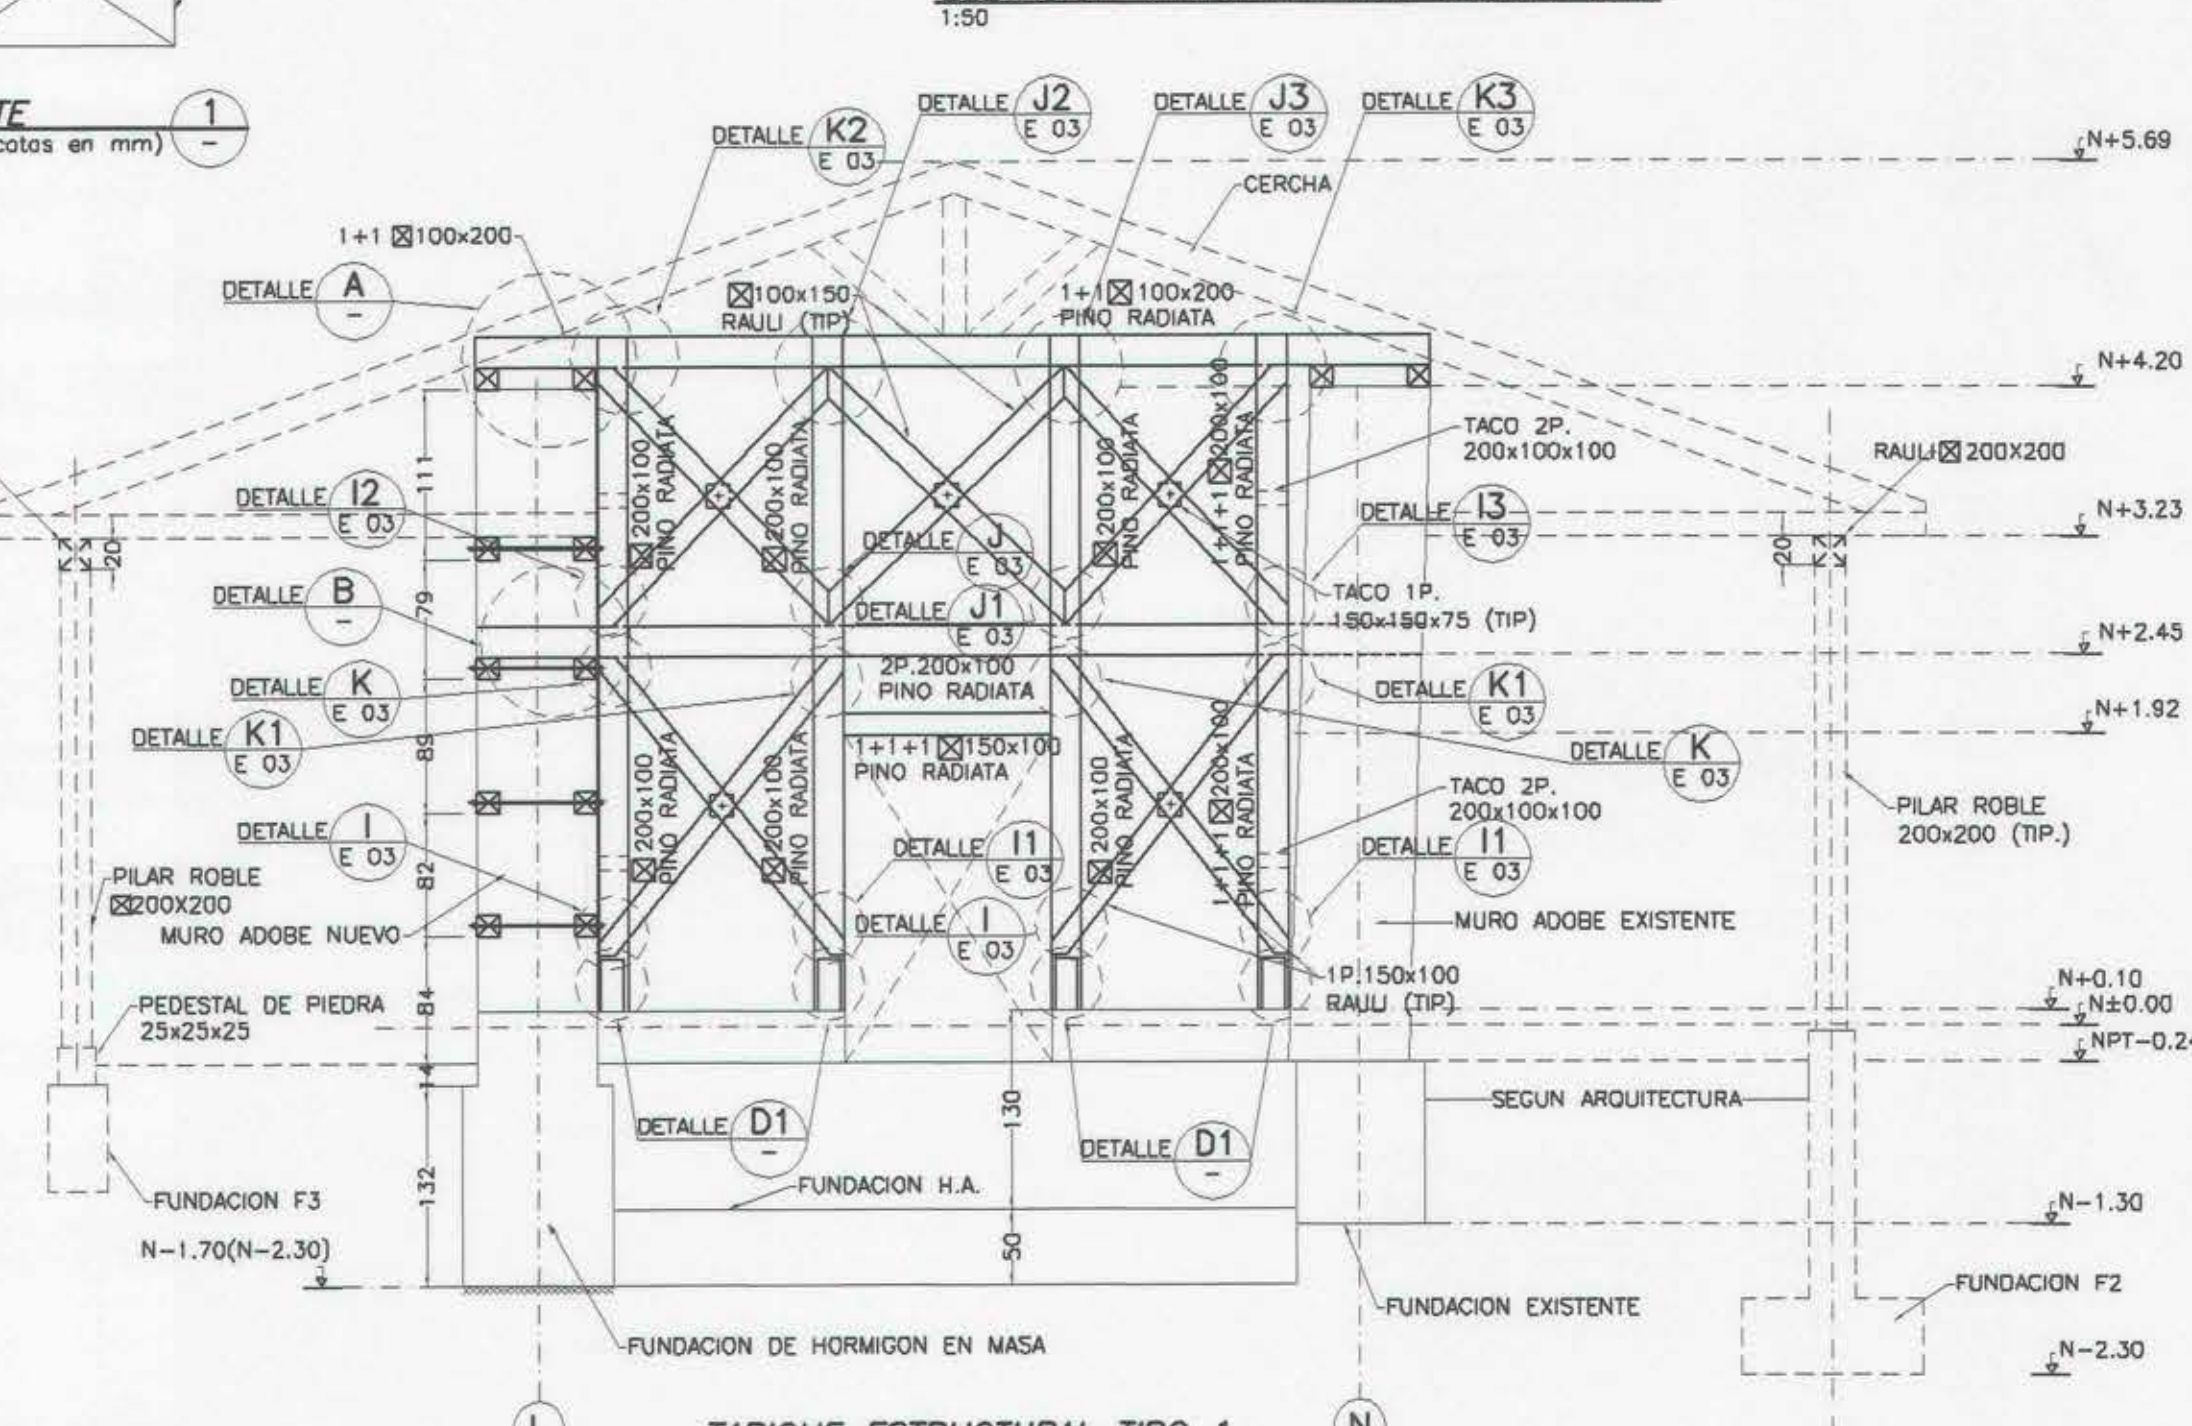

PROGRAMA PUESTA EN VALOR DEL PATRIMONIO	
RESTAURACION PARROQUIA SAGRADO CORAZON DE JESUS DE GUALLECO	
MONUMENTO HISTÓRICO RELIGIOSO VII REGION DEL MAULE CUREPTO	D.E. 2457 28 agosto 2008 GUALLECO CUREPTO
CASA PARROQUIAL - PLANTA DE ESTRUCTURA Y ELEVACIONES DE TABIQUES	INDICADAS 23 - 04 - 2012 E 02
DIRECCION REGIONAL DE ARQUITECTURA MOP REGION DEL MAULE SOLEDAD VALDIVIA AVILA CONSULTORA - Restaur ARQ	
OBISPO DONALD MOISES GERARDO ICAZA SCHMIDT LUIS LEIVA ARAVIA PILAR MATUTE WILLEMSSEN ALEJANDRO PACHECO POLO NAYIB TALA GONZALEZ	