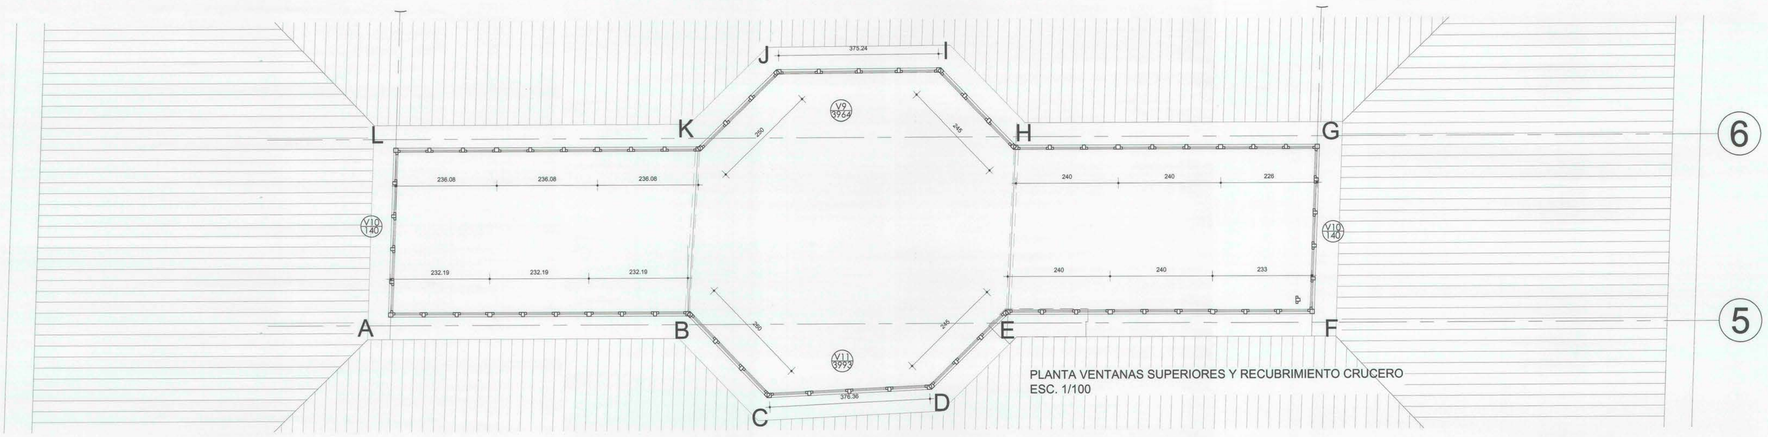

PLANTA VENTANAS SUPERIORES Y RECUBRIMIENTO CRUCERO
ESC. 1/100

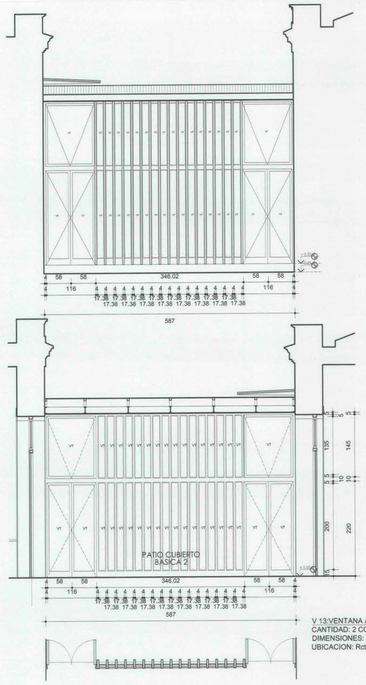

V 13:VENTANA ALUMINIO (N)
CANTIDAD: 2 CONJUNTOS
DIMENSIONES: 587 x 380 cms
UBICACION: Rcto. PATIO CUBIERTO BASICA 2

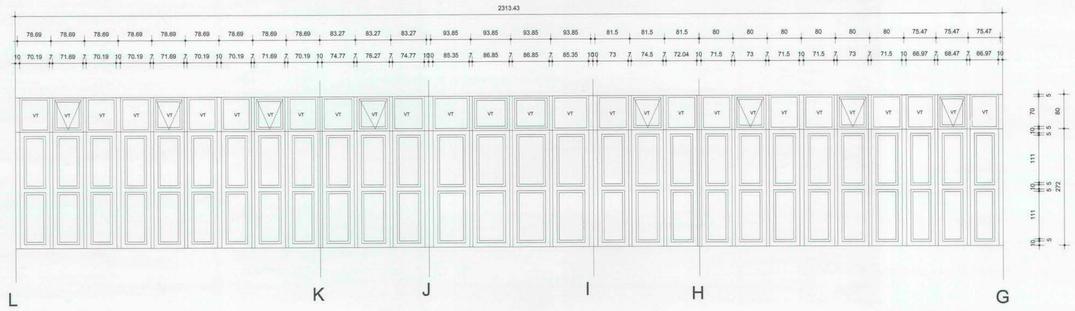

V 9:VENTANA MADERA (N)
CANTIDAD: 1 CONJUNTO
DIMENSIONES: CONJUNTO VENTANAL 80 x 3964 cms
CONJUNTO TABLEROS 272 x 3964 cms
ELEVACIÓN NORTE VENTANAS SUPERIORES Y RECUBRIMIENTO CRUCERO
elevacion en verdadera magnitud

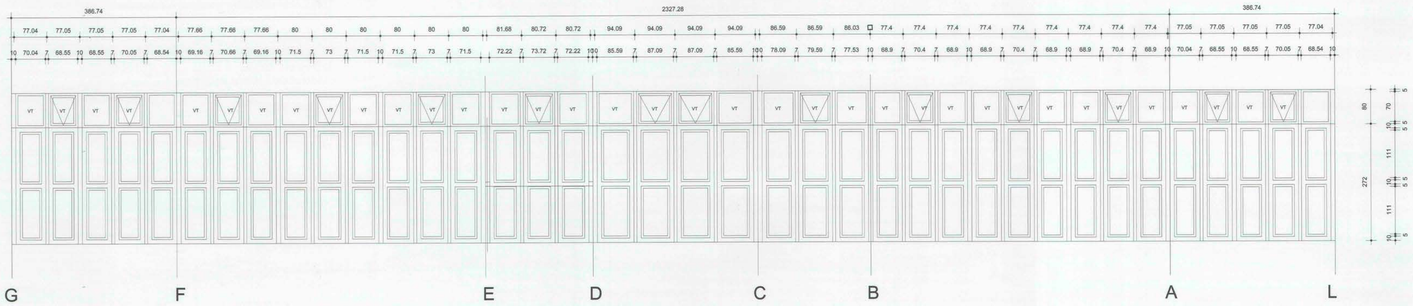

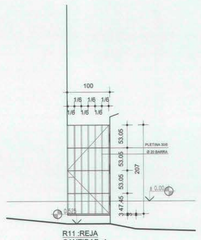

R11 :REJA
CANTIDAD: 1
DIMENSIONES: 100 x 207 cms
UBICACION: Rcto. Patio

NOTAS GENERALES:

1.- LAS COTAS PRIMAN SOBRE EL DIBUJO

2.- TODAS LAS MEDIDAS Y CANTIDADES SERAN RECTIFICADOS EN OBRA POR PARTE DEL CONTRATISTA

3.- COTAS Y NIVELES EN CENTIMETROS

4.- VF: VENTANA FIJA

5.- VT: VENTANA TERMOPANEL

6.- ESPAÑOLETA TIPO SCANAVINI ART 301 C/ BARRA NEGRO COLONIAL

7.-V03-V04-V08-V09-V10-V13-TV01-TV02-TV03-TV04 TV05-TV06-P02-P03-P04-P05-P07-P08-P09-P10-P11 P12-P13-P14-P15-P16-P18a-P16-P17 SERÁN EN PERFILERIA DE ALUMINIO TIPO INDALUM LINEA XELENTIA

8.- CODIGO (N) INDICA INDICADO EN EL NOMBRE DE LA PUERTA O VENTANA, SEÑALA NUEVA UNIDAD.

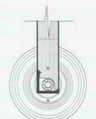

DETALLE 2
RUEDA PORTON
Ø 18 cm.
ESCALA 1:5

V 10:VENTANA MADERA (N)
CANTIDAD: 2 CONJUNTO
DIMENSIONES: CONJUNTO VENTANAL 80 x 386.74 cms
CONJUNTO TABLEROS 272 x 386.74 cms
ELEVACIÓN SUR VENTANAS SUPERIORES Y RECUBRIMIENTO CRUCERO
elevacion en verdadera magnitud

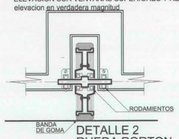

DETALLE 2
RUEDA PORTON
Ø 18 cm.
ESCALA 1:5

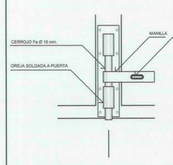

DETALLE PICAPORTE
PORTON ACCESO
ESC. 1 : 5

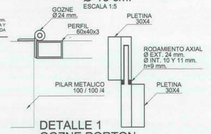

DETALLE 1
GOZNE PORTON
ESCALA 1:3

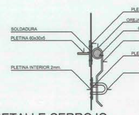

DETALLE CERROJO
PORTON ACCESO
ESC. 1 : 5

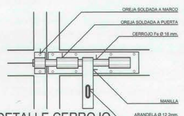

DETALLE CERROJO
PORTON ACCESO
ESC. 1 : 5

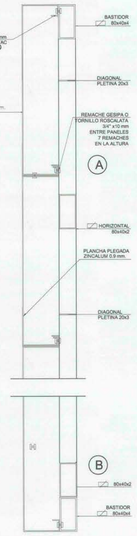

DETALLE A - B
BASTIDOR PORTON
ESCALA 1:5

V 11:VENTANA MADERA (N)
CANTIDAD: 1 CONJUNTO
DIMENSIONES: CONJUNTO VENTANAL 80 x 3993 cms
CONJUNTO TABLEROS 272 x 3993 cms
ELEVACIÓN SUR VENTANAS SUPERIORES Y RECUBRIMIENTO CRUCERO
elevacion en verdadera magnitud

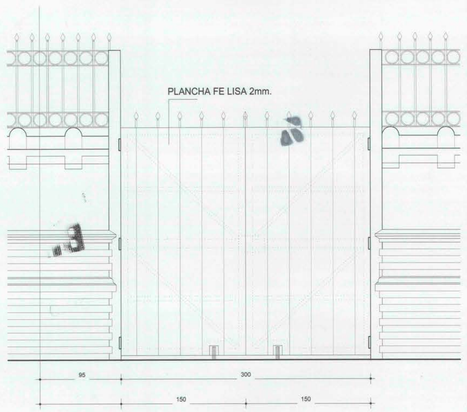

TRAMO DE MURO Y REJA NUEVOS
A REPONER REPLICANDO
LOS ELEMENTOS EXISTENTES

ELEVACION POR1 (N)
escala 1/25.

V 10:VENTANA MADERA (N)

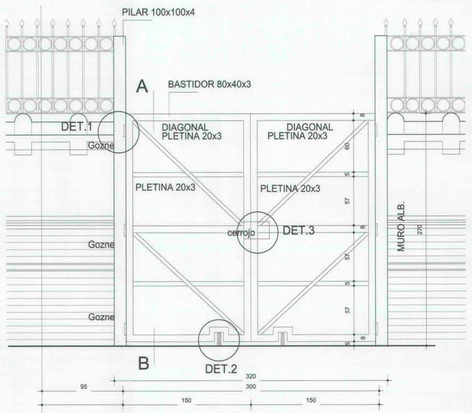

TRAMO DE MURO Y REJA NUEVOS
A REPONER REPLICANDO
LOS ELEMENTOS EXISTENTES

BASTIDOR PORTON ABATIR POR1
escala 1/25.
UNA UNIDAD

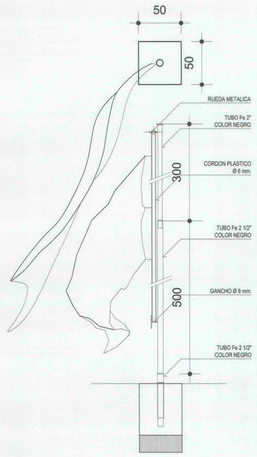

DETALLE ASTA BANDERA
ESC. 1 : 25
SON TRES UNIDADES

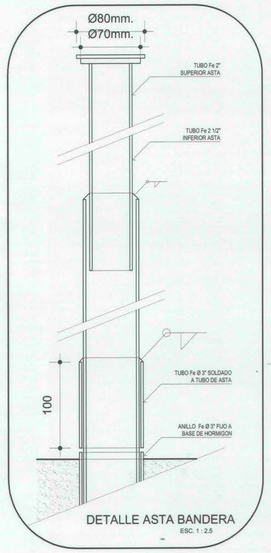

DETALLE ASTA BANDERA
ESC. 1 : 2.5

T A L L E R
ARQUITECTURA
CLAUDIO NAVARRETE

arquitecturaMOP
PROGRAMA PUESTA EN VALOR DEL PATRIMONIO

RESTAURACION ESCUELA PRESIDENTE
JOSÉ MANUEL BALMACEDA , CURICÓ

Denominación del Instrumento Nacional: ESCUELA JOSÉ MANUEL BALMACEDA, CURICO	Decreto Instrumentos Nacionales: D.S. Nº 764 (13.09.2004)
Uso Principal: EDUCACIÓN PÚBLICA	Dirección / Localidad: MERCED Nº 715 · ROL 214-001
Región: VII REGION DEL MAULE	Comuna: CURICO
Contenido: PUERTAS - REJAS	Escala 1:50 / 1:25 / 1:5 / 1:2.5 · Clave: S. NAVARRETE
	Fecha: 08.04.2014 · Lámina: A - 16
Unidad Técnica: DIRECCIÓN REGIONAL DE ARQUITECTURA · MOP VII REGION DEL MAULE	
Consultor: CLAUDIO NAVARRETE ARQTOS. Y CIA. LTDA.	
Propietario: I. MUNICIPALIDAD DE CURICÓ	Adjudicatario: GOBIERNO REGIONAL MAULE
Representante Legal Propietario	Aprobación Consejo de Monumentos Nacionales / Aprobación Dirección de Obras Municipales
Proyectista Fecha: C. NAVARRETE · S. NAVARRETE · V. PRIETO J.P. LABRIN · E. BAEZA	
Inspector Fiscal: JUAN CARLOS CANCINO	
V°B° GP: CARLOS MADARIAGA CABRERA	
V°B° Director Regional de Arquitectura · UGP: JUAN ESPINOZA MILLAN	