





FACHADA PRINCIPAL CALLE MERCED

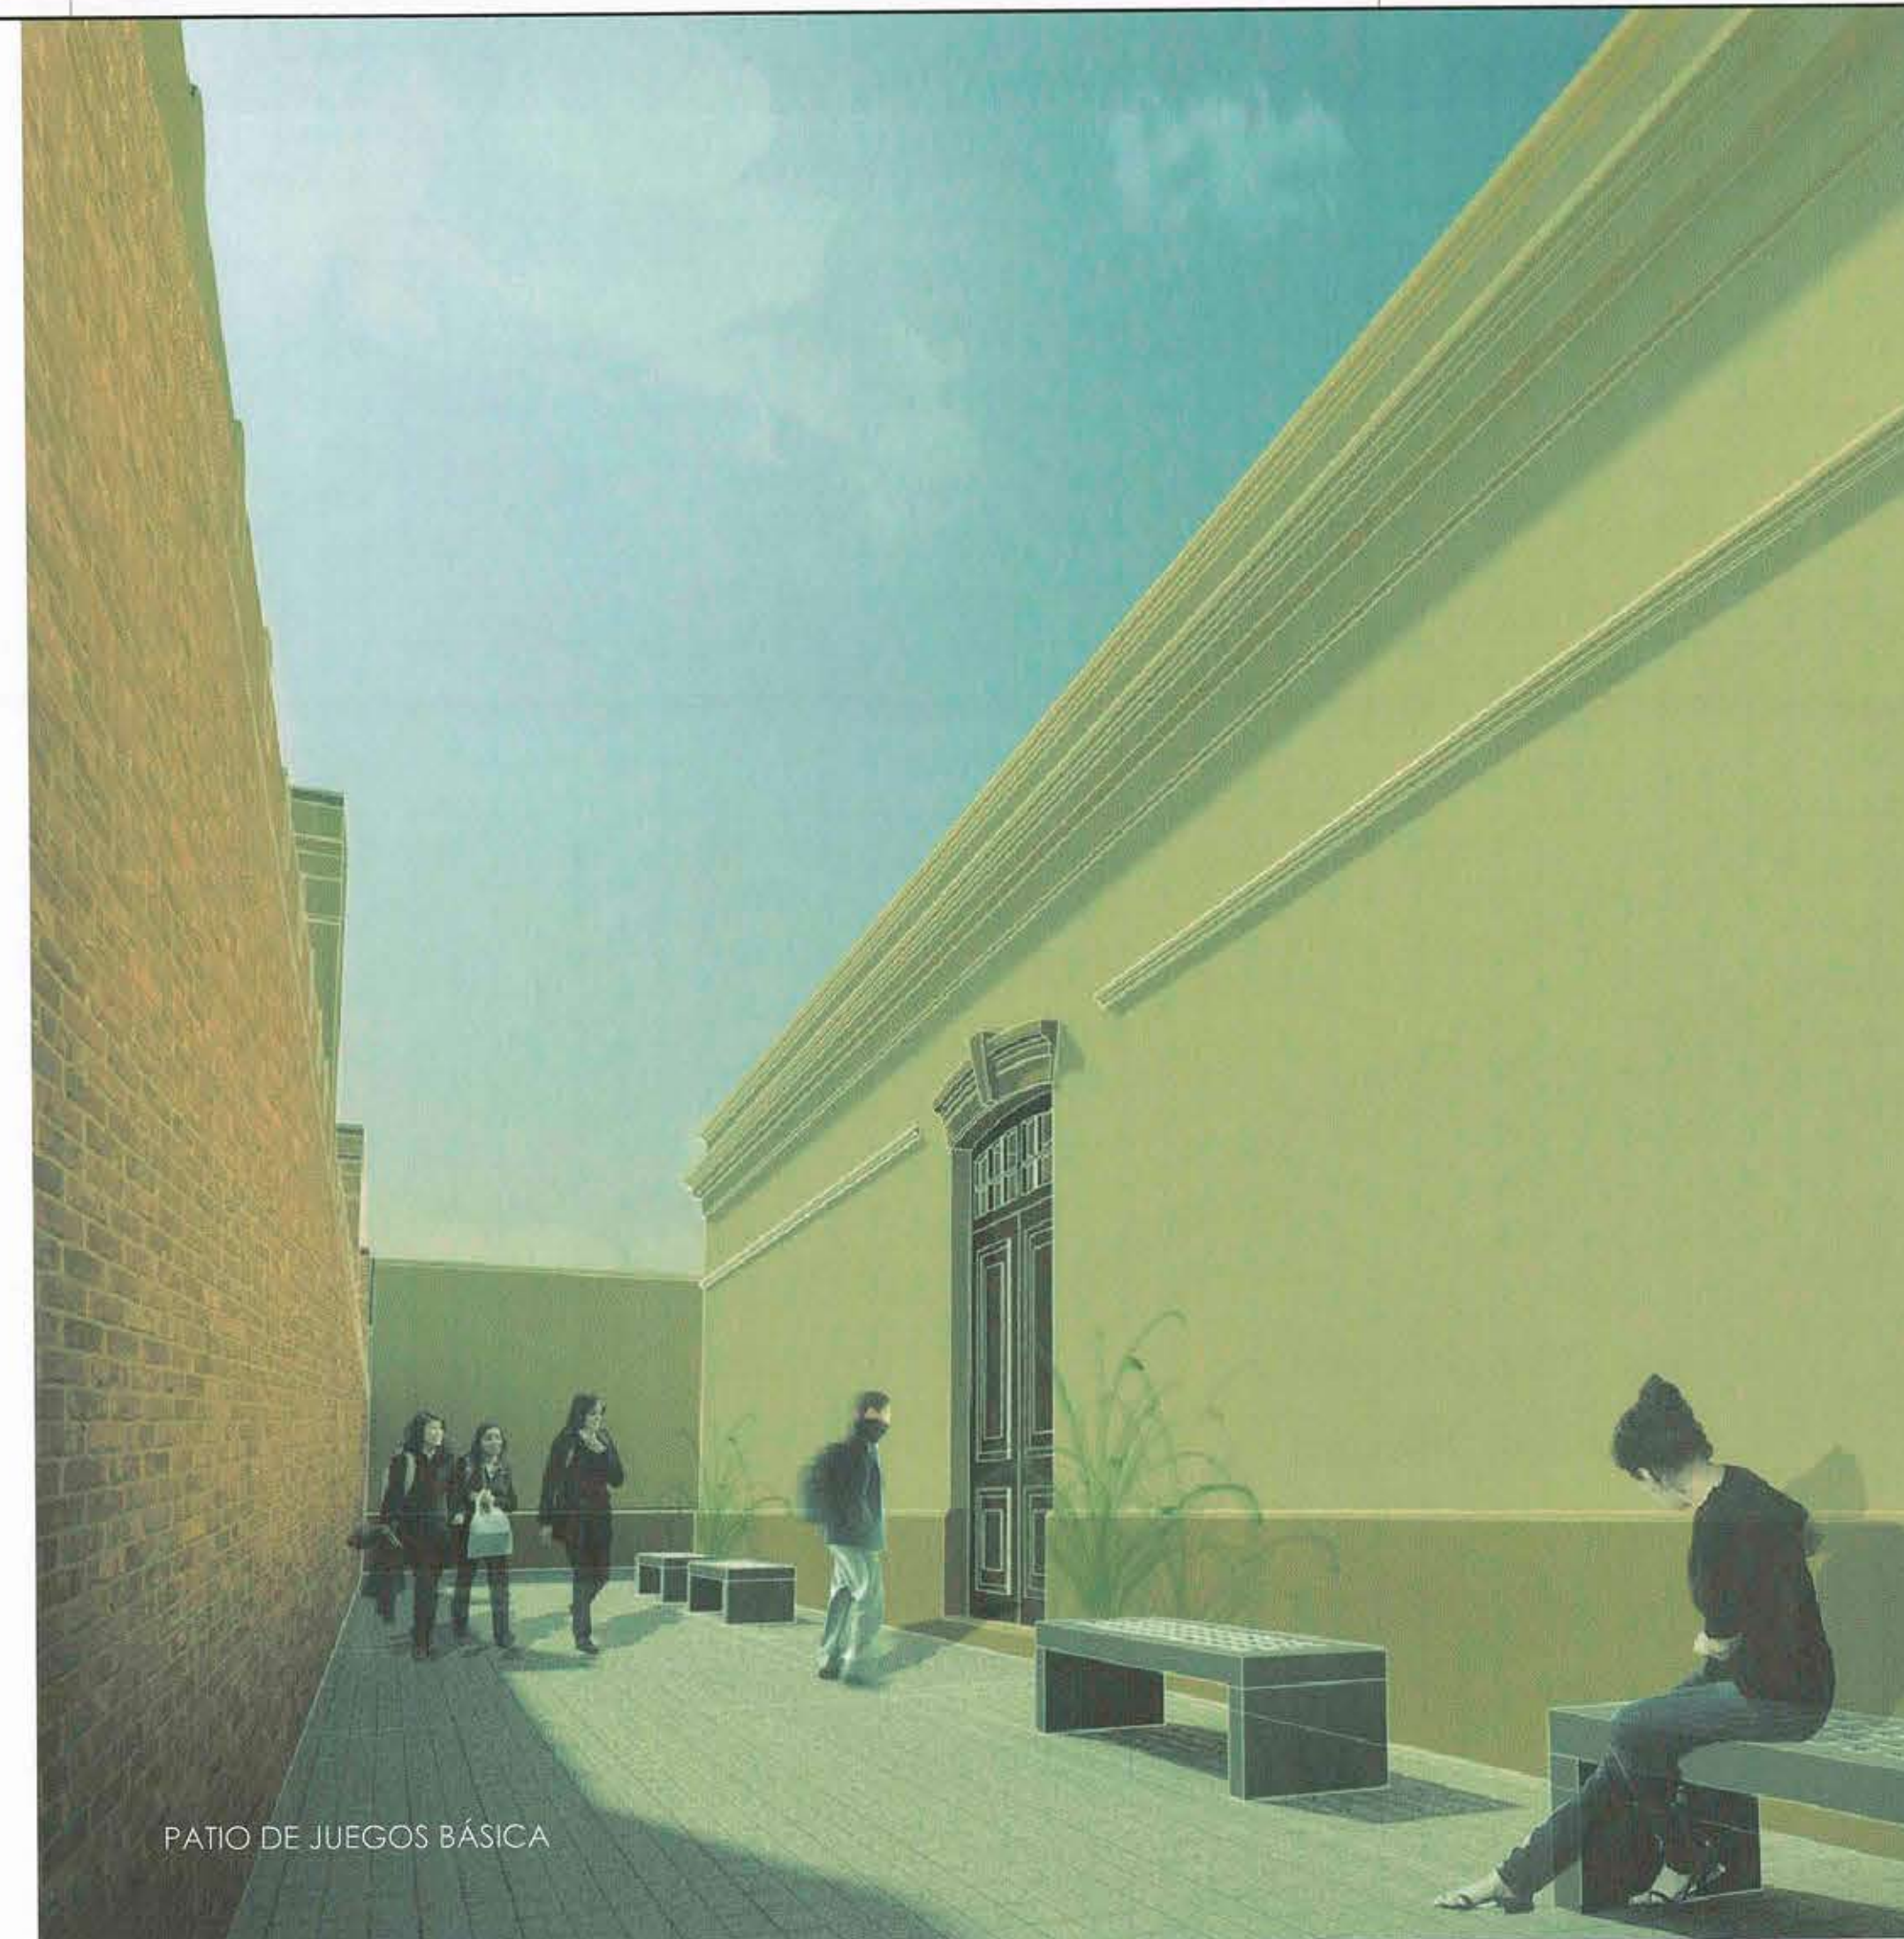

PATIO DE JUEGOS BÁSICA

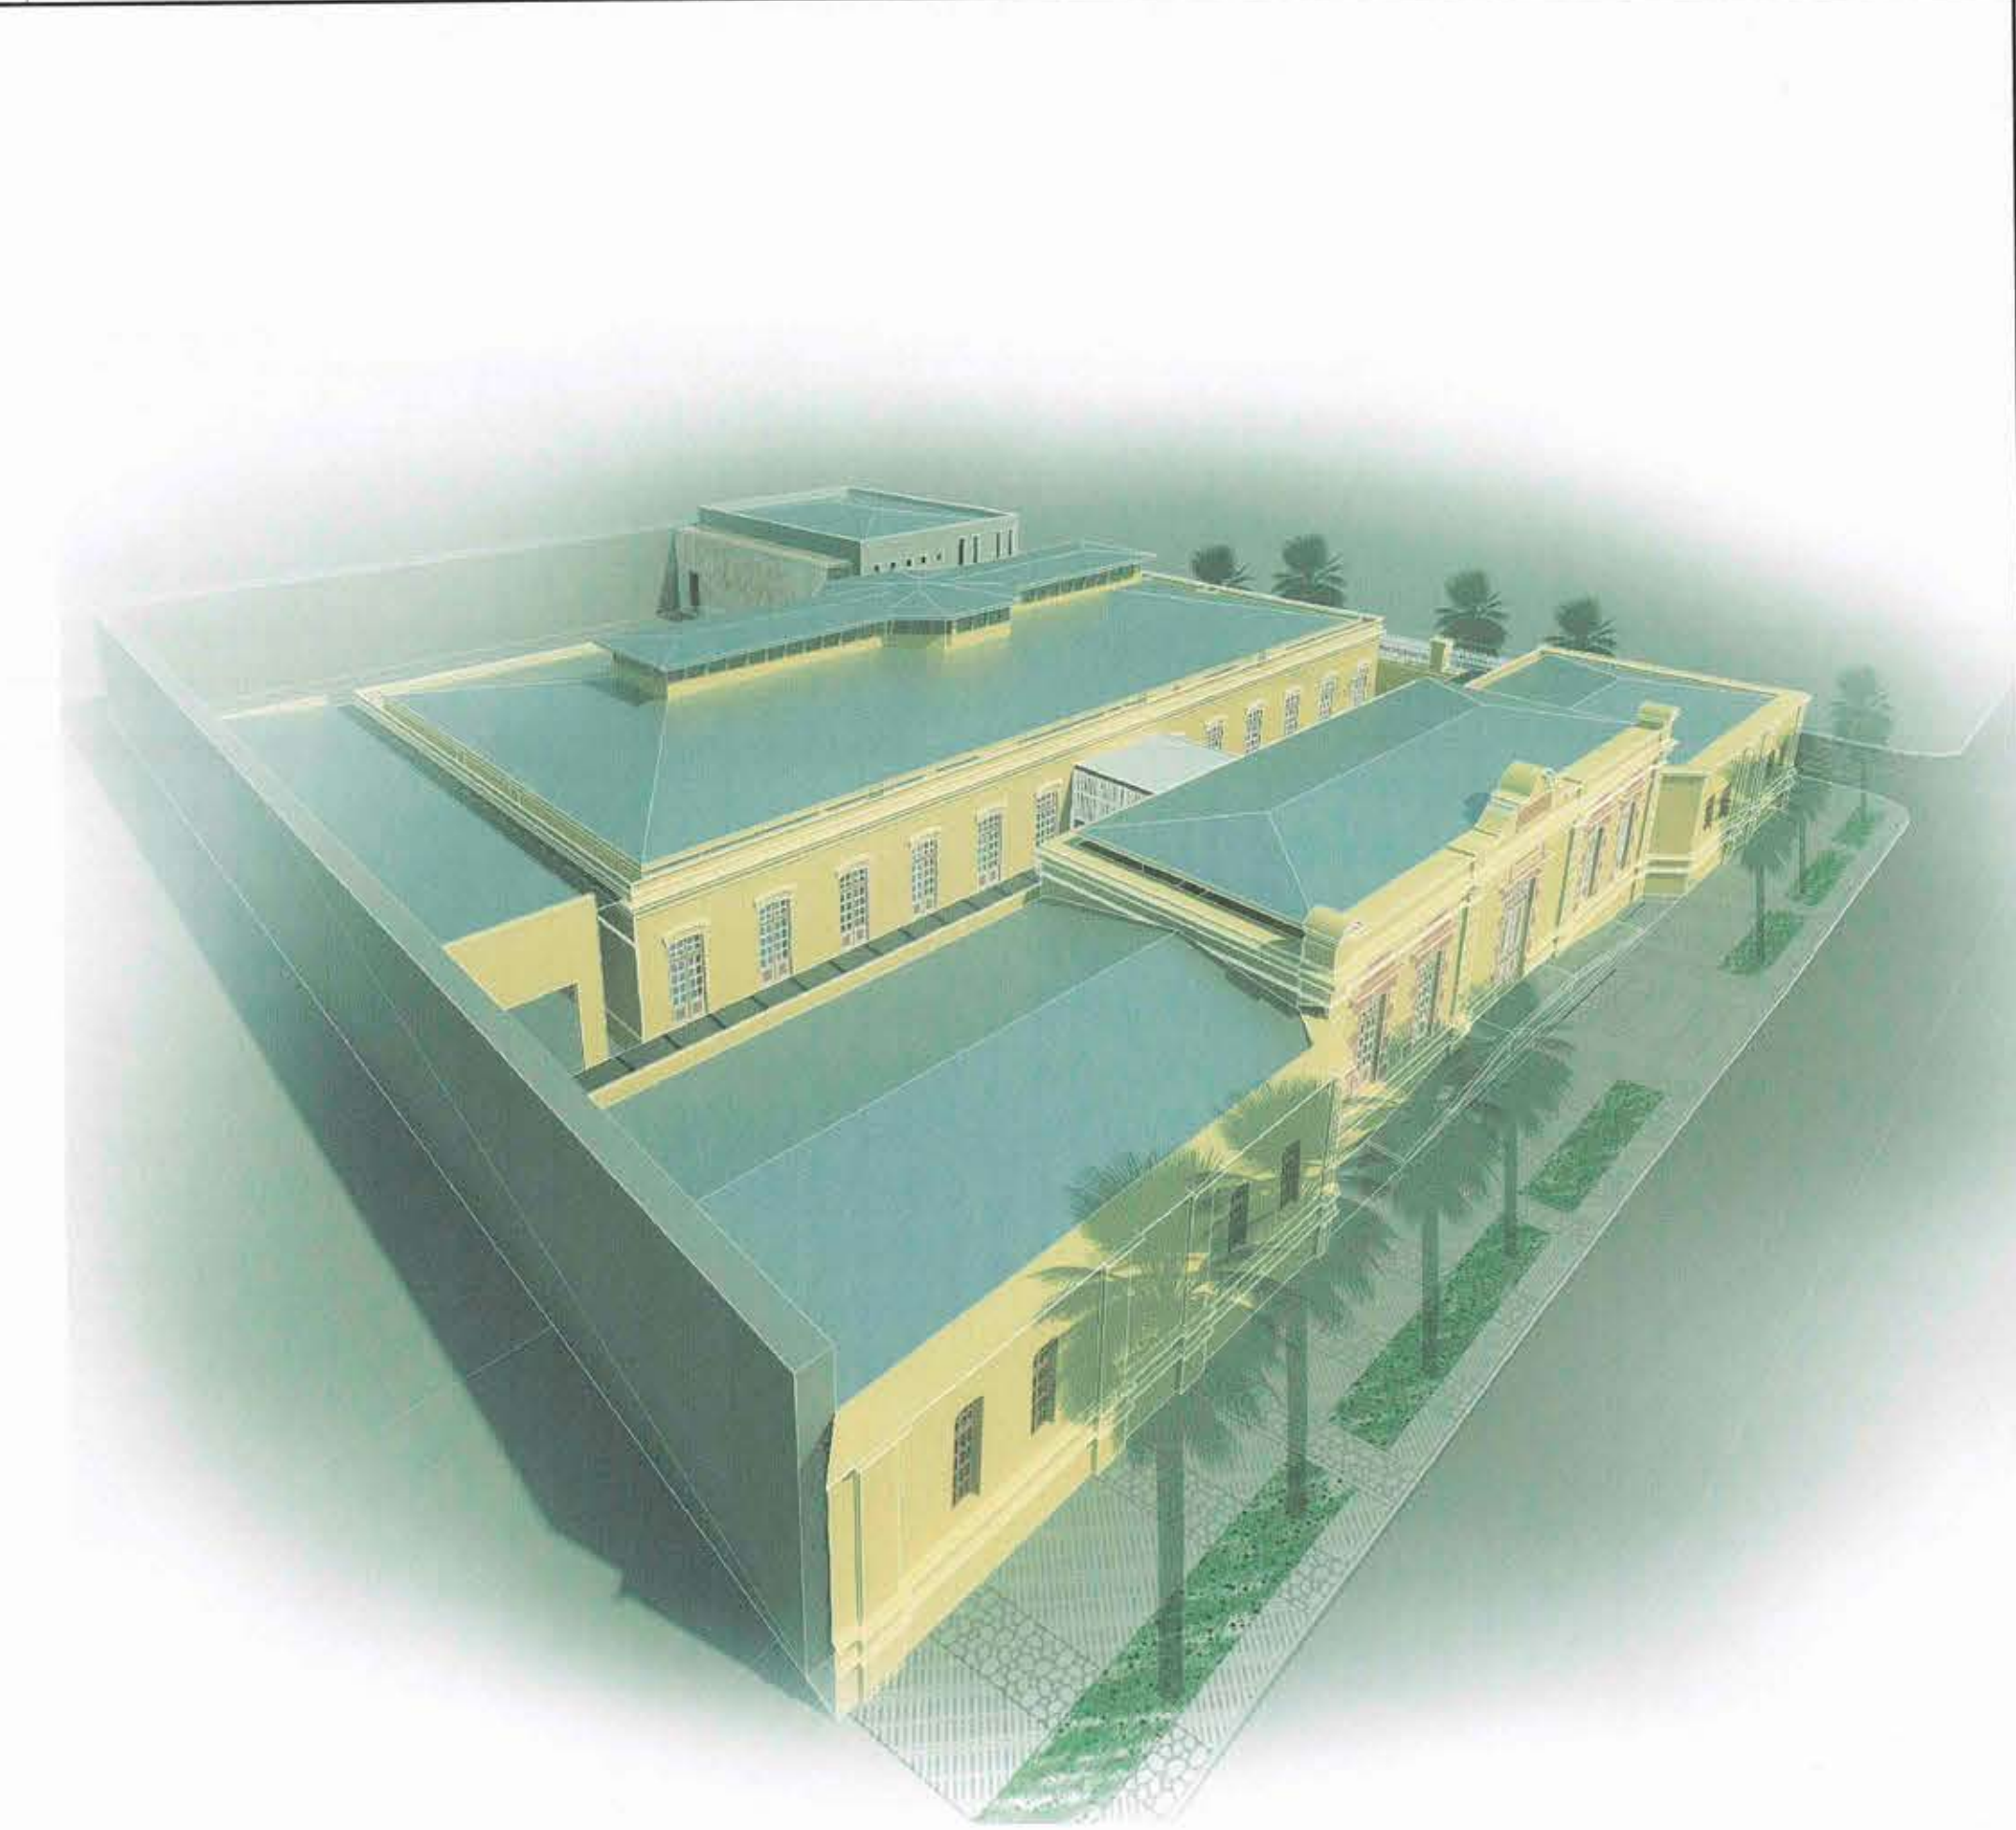

VISTA AÉREA



FACHADA PRINCIPAL NOCTURNA



MULTICANCHA



FACHADA BLOQUE D



VISTA BLOQUE D



VISTA COMEDOR



VISTA COMEDOR



VISTA INTERIOR CRUCERO



ILUMINACIÓN NATURAL CRUCERO

ARQUITECTURA
CLAUDIO NAVARRETE



PROGRAMA PUESTA EN VALOR DEL PATRIMONIO

RESTAURACION ESCUELA PRESIDENTE JOSÉ MANUEL BALMACEDA, CURICÓ

Subsección del Mapas del Territorio
ESCUELA JOSÉ MANUEL BALMACEDA, CURICÓ
D.S. N° 764 (13.09.2004)
Municipalidad de Curicó
EDUCACIÓN PÚBLICA
MERCED N° 715 - ROL 214-001
VII REGION DEL MAULE
CURICÓ

IMÁGENES
E. NAVARRETE - S. NAVARRETE - V. PRIETO
J.P. LABRIN - E. BAEZA
08.04.2014
E. BAEZA
A - 26

DIRECCIÓN REGIONAL DE ARQUITECTURA - MOP VII REGION DEL MAULE
CLAUDIO NAVARRETE ARQTS. Y CIA. LTDA.

MUNICIPALIDAD DE CURICÓ
GOBIERNO REGIONAL MAULE

C. NAVARRETE - S. NAVARRETE - V. PRIETO
J.P. LABRIN - E. BAEZA
JUAN CARLOS CANCINO
CARLOS MADARIAGA CABRERA
JUAN ESPINOZA MILLAN